"GROUND ZERO"d.o.o.
Dr. Ante Starčevića 49,
21220Trogir

OIB:60293855587
MB: 04100450
Dr. A. Starčevića 49,Trogir
tel. 091 4445630

IZVEDBENI PROJEKT

Građevina:	**SLOŽENA GRAĐEVINA „STUDENTSKI DOM": PAVILJON 2**
Lokacija:	**k.č.z. 1261/7, z 1258/2, dio k.č.z. 1258/1, k.č. 621 i z1261/6, sve k.o. Pula**
Investitor:	**SVEUČILIŠTE JURJA DOBRILE U PULI, OIB: 61738073226** Zagrebačka 30, 52100 Pula
Faza projekta:	**GLAVNI PROJEKT** ***PROJEKT KONSTRUKCIJE*** *mapa B.1.*
Projektant arhitekture:	Ivan Vulić, dipl.ing.arh.
Projektant:	Stjepan Budić, dipl.ing.građ.
Direktor:	Stjepan Budić, dipl.ing.građ.
Tehnički dnevnik:	47/17-IP-K
Zajednička oznaka projekta:	STUDOM PULA
Datum izrade:	Lipanj, 2018.

S A D R Ž A J

A) OPĆI DIO

A.1. REGISTRACIJA PROJEKTNE TVRTKE

A.2. UPIS U KOMORU OVLAŠTENOG INŽENJERA GRAĐEVINE

A.3. POPIS DJELOVA IZVEDBENOG PROJEKTA

B) TEHNIČKI DIO

B1. POPIS GRAFIČKIH PRILOGA

B2. GRAFIČKI PRILOZI

A) OPĆI DIO

A.1. REGISTRACIJA PROJEKTNE TVRTKE

TRGOVAČKI SUD U SPLITU
Tt-14/6186-2

MBS: 060302821
Datum: 18.12.2014

PODACI ZA UPIS U GLAVNU KNJIGU SUDSKOG REGISTRA
(prilog uz rješenje)

Pod brojem upisa 2 za tvrtku GROUND ZERO d.o.o. za građenje upisuje se:

SUBJEKT UPISA

SJEDIŠTE/ADRESA:
1# Trogir (Grad Trogir)
Balančane 10
Trogir (Grad Trogir)
Dr. Ante Starčevića 49

OSNIVAČI/ČLANOVI DRUŠTVA:

Marko Ivačić, OIB: 72003736614
Mastrinka, Ulica kneza Trpimira 17
- član društva

Stjepan Budić, OIB: 53491049459
Trogir, Andrije Hebranga 27
- član društva

OSOBE OVLAŠTENE ZA ZASTUPANJE:

Marko Ivačić, OIB: 72003736614
Mastrinka, Ulica kneza Trpimira 17
- član uprave
- direktor, zastupa pojedinačno i samostalno, prestanak ovlasti za zastupanje 9. prosinca 2014. godine

Stjepan Budić, OIB: 53491049459
Trogir, Andrije Hebranga 27
- član uprave
- direktor, zastupa Društvo pojedinačno i samostalno od 9. prosinca 2014. godine

PRAVNI ODNOSI:
Osnivački akt:
Odlukom člana Društva od 9. prosinca 2014. godine, izmijenjena je Izjava od 18. rujna 2013. godine, u odredbi o sjedištu društva, članovima društva i poslovnim udjelima. Izjava o osnivanju od 9. prosinca 2014. godine, dostavljena u Zbirku isprava.

Napomena: Podaci označeni s "#" prestali su važiti!

U Splitu, 18. prosinca 2014.

S U D A C
Marija Balić-Jurišić

Za točnost otpravka

D002, 2014-12-18 13:00:24 Stranica: 1 od 1

REPUBLIKA HRVATSKA
TRGOVAČKI SUD U SPLITU

MBS:060302821
Tt-14/6186-2

R J E Š E N J E

Trgovački sud u Splitu, po sucu pojedincu Marija Balić-Jurišić, u registarskom predmetu upisa u sudski registar promjene sjedišta, promjene člana društva, promjene člana uprave i promjene odredbi izjave o osnivanju, po prijedlogu predlagatelja GROUND ZERO d.o.o. za građenje, Trogir, Balančane 10, 18. prosinca 2014. godine

r i j e š i o j e

u sudski registar ovog suda upisuje se:

promjena sjedišta
promjena člana društva
promjena člana uprave
promjena odredbi izjave o osnivanju subjekta upisa upisanog

pod tvrtkom/nazivom GROUND ZERO d.o.o. za građenje, sa sjedištem u Trogir, Dr. Ante Starčevića 49, u registarski uložak s MBS 060302821, OIB 60293855587, prema podacima naznačenim u prilogu ovoga rješenja ("Podaci za upis u glavnu knjigu sudskog registra"), koji je njegov sastavni dio.

TRGOVAČKI SUD U SPLITU

U Splitu, 18. prosinca 2014. godine

S U D A C
Marija Balić-Jurišić

Za točnost otpravka

Uputa o pravnom lijeku:

Pravo na žalbu protiv ovog rješenja ima sudionik ili druga osoba koja za to ima pravni interes. Žalba se podnosi u roku od 8 (osam) dana Visokom trgovačkom sudu Republike Hrvatske u dva primjerka, putem prvostupanjskog suda. Predlagatelj nema pravo žalbe.

D003, 2014-12-18 13:00:22 Stranica: 1 od 1

TRGOVAČKI SUD U SPLITU
Tt-13/4874-4

MBS: 060302821
Datum: 25.09.2013

PODACI ZA UPIS U GLAVNU KNJIGU SUDSKOG REGISTRA
(prilog uz rješenje)

Pod brojem upisa 1 za tvrtku GROUND ZERO d.o.o. za građenje upisuje se:

SUBJEKT UPISA
TVRTKA:
GROUND ZERO d.o.o. za građenje

GROUND ZERO d.o.o.

SJEDIŠTE/ADRESA:
Trogir (Grad Trogir)
Balančane 10

PRAVNI OBLIK:
društvo s ograničenom odgovornošću

PREDMET POSLOVANJA:
* - stručni poslovi prostornog uređenja
* - projektiranje, građenje, uporaba i uklanjanje građevine
* - nadzor nad gradnjom
* - obavljanje djelatnosti upravljanja projektom gradnje
* - prijevoz za vlastite potrebe
* - turističke usluge u nautičkom turizmu
* - turističke usluge u ostalim oblicima turističke ponude
* - ostale turističke usluge
* - turističke usluge koje uključuju športsko-rekreativne ili pustolovne aktivnosti
* - kupnja i prodaja robe
* - obavljanje trgovačkog posredovanja na domaćem i inozemnom tržištu
* - tehničko ispitivanje i analiza u građevinarstvu
* - vještačenje iz područja građevinarstva i tehnologije
* - izvođenje investicijskih radova u zemlji i inozemstvu
* - zastupanje inozemnih tvrtki
* - savjetovanje u vezi s poslovanjem i upravljanjem
* - posredovanje u prometu nekretnina
* - poslovanje nekretninama
* - iznajmljivanje vlastitih nekretnina
* - promidžba (reklama i propaganda)
* - iznajmljivanje strojeva i opreme za građevinarstvo
* - pripremanje hrane i pružanje usluge prehrane
* - pripremanje i usluživanje pića i napitaka
* - pružanje usluga smještaja
* - pripremanje hrane za potrošnju na drugom

D002, 2013-09-25 14:50:05 Stranica: 1 od 2

REPUBLIKA HRVATSKA
TRGOVAČKI SUD U SPLITU

MBS:060302821
Tt-13/4874-4

R J E Š E N J E

Trgovački sud u Splitu, po sucu pojedincu Eda Maleš, u registarskom predmetu upisa u sudski registar osnivanje društva s ograničenom odgovornošću, po prijedlogu predlagatelja GROUND ZERO d.o.o. za građenje, Trogir, Balančane 10, 25. rujna 2013. godine

r i j e š i o j e

u sudski registar ovog suda upisuje se:

osnivanje društva s ograničenom odgovornošću

pod tvrtkom/nazivom GROUND ZERO d.o.o. za građenje, sa sjedištem u Trogir, Balančane 10, u registarski uložak s MBS 060302821, prema podacima naznačenim u prilogu ovoga rješenja ("Podaci za upis u glavnu knjigu sudskog registra"), koji je njegov sastavni dio.

TRGOVAČKI SUD U SPLITU

U Splitu, 25. rujna 2013. godine


S U D A C
Eda Maleš

Za točnost otpravka

Uputa o pravnom lijeku:

Pravo na žalbu protiv ovog rješenja ima sudionik ili druga osoba koja za to ima pravni interes. Žalba se podnosi u roku od 8 (osam) dana Visokom trgovačkom sudu Republike Hrvatske u dva primjerka, putem prvostupanjskog suda. Predlagatelj nema pravo žalbe.

D003, 2013-09-25 14:50:05 Stranica: 1 od 1

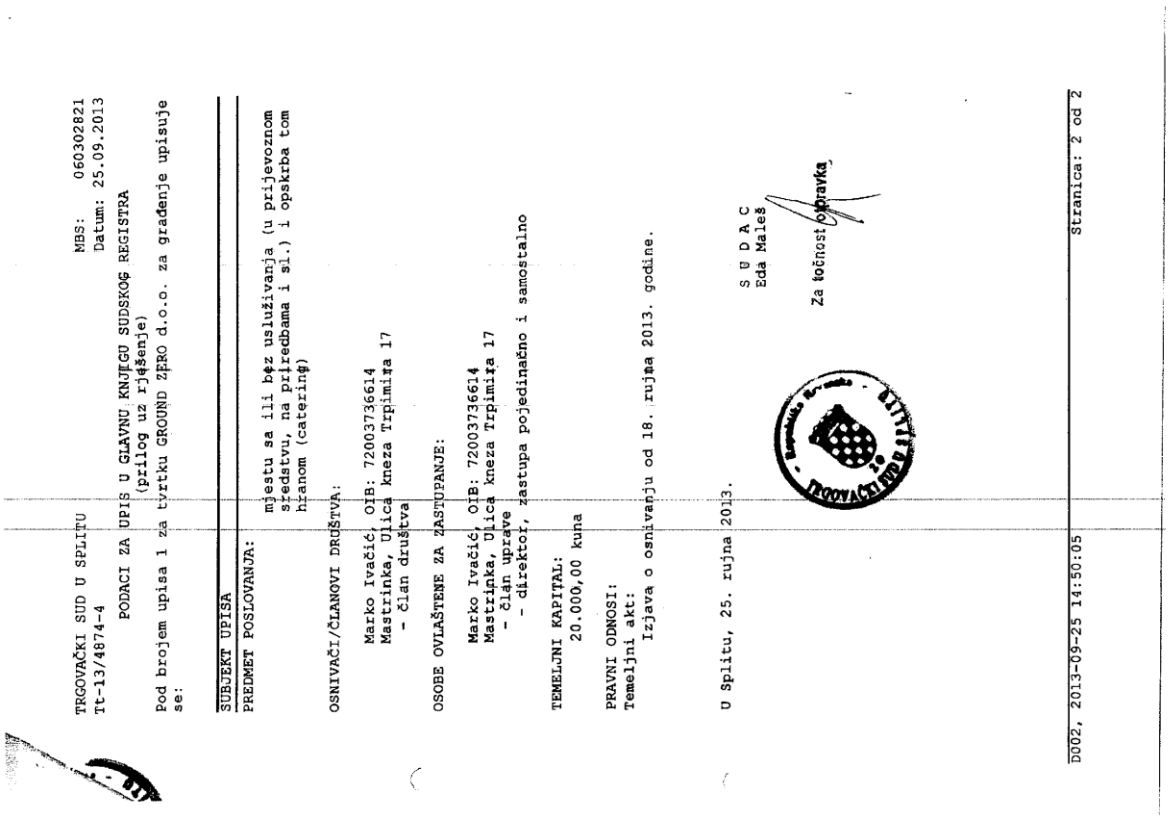

TRGOVAČKI SUD U SPLITU
Tt-13/4874-4

MBS: 060302821
Datum: 25.09.2013

PODACI ZA UPIS U GLAVNU KNJIGU SUDSKOG REGISTRA
(prilog uz rješenje)

Pod brojem upisa 1 za tvrtku GROUND ŽERO d.o.o. za građenje upisuje se:

SUBJEKT UPISA

PREDMET POSLOVANJA:
mjestu sa ili bez usluživanja (u prijevoznom sredstvu, na priredbama i sl.) i opskrba tom hranom (catering)

OSNIVAČ/ČLANOVI DRUŠTVA:
Marko Ivačić, OIB: 72003736614
Mastrinka, Ulica kneza Trpimira 17
- član društva

OSOBE OVLAŠTENE ZA ZASTUPANJE:
Marko Ivačić, OIB: 72003736614
Mastrinka, Ulica kneza Trpimira 17
- član uprave
- direktor, zastupa pojedinačno i samostalno

TEMELJNI KAPITAL:
20.000,00 kuna

PRAVNI ODNOSI:
Temeljni akt:
Izjava o osnivanju od 18. rujna 2013. godine.

U Splitu, 25. rujna 2013.

S U D A C
Eda Maleš

Za točnost otpravka

D002, 2013-09-25 14:50:05

Stranica: 2 od 2

A.2. UPIS U KOMORU OVLAŠTENOG INŽENJERA

REPUBLIKA HRVATSKA

HRVATSKA KOMORA ARHITEKATA
I INŽENJERA U GRADITELJSTVU

Klasa: UP/I-360-01/04-01/ 3492
Urbroj: 314-02-04-1
Zagreb, 18. studenog 2004.

Na temelju članka 24. i članka 26. stavka 2. Zakona o Hrvatskoj komori arhitekata i inženjera u graditeljstvu ("Narodne novine", br. 47/98), Statuta Hrvatske komore arhitekata i inženjera u graditeljstvu ("Narodne novine", br. 40/99 i 112/99), Pravilnika o upisima u strukovne razrede Hrvatske komore arhitekata i inženjera u graditeljstvu, te na temelju Odluke Odbora za upis u Imenik ovlaštenih inženjera građevinarstva od 17.11.2004. godine, koji je rješavao po Zahtjevu za upis BUDIĆ STJEPANA, dipl.ing.građ., ZAGREB , JORDANOVAC 111, Odbor za upis donosi, a predsjednik Hrvatske komore arhitekata i inženjera u graditeljstvu potpisuje

RJEŠENJE

1. U **Imenik ovlaštenih inženjera građevinarstva** upisuje se **BUDIĆ STJEPAN** , dipl.ing.građ., ZAGREB, pod rednim brojem **3492**, s danom upisa **17.11.2004**. godine.

2. Upisom u **Imenik ovlaštenih inženjera građevinarstva**, BUDIĆ STJEPAN, dipl.ing.građ., stječe pravo na uporabu strukovnog naziva **"ovlašteni inženjer građevinarstva"** i pravo na obavljanje poslova temeljem članka 25. Zakona o Hrvatskoj komori arhitekata i inženjera u graditeljstvu, a u svezi s člankom 4. stavkom 1. Statuta Hrvatske komore arhitekata i inženjera u graditeljstvu, te ostala prava i dužnosti sukladno posebnim propisima.

3. Ovlašteni inženjer građevinarstva stječe pravo na **"inženjersku iskaznicu"** i **"pečat"**, koje izdaje Hrvatska komora arhitekata i inženjera u graditeljstvu.

4. Ovlašteni inženjer građevinarstva poslove iz točke 2. ovoga Rješenja dužan je obavljati stvarno i stalno, te sukladno temeljnim načelima i pravilima struke koje treba poštivati ovlašteni inženjer građevinarstva.

5. Ovlašteni inženjer građevinarstva dužan je plaćati Hrvatskoj komori arhitekata i inženjera u graditeljstvu članarinu i ostala davanja koja utvrde tijela Komore i Razreda.

Obrazloženje

BUDIĆ STJEPAN, dipl.ing.građ., podnio je Zahtjev za upis u Imenik ovlaštenih inženjera građevinarstva.

Odbor za upise razreda inženjera građevinarstva proveo je na sjednici održanoj 17.11.2004. godine postupak u povodu dostavljenog Zahtjeva, te je temeljem članka 24. stavka 2. i članka 26. stavka 2. Zakona o Hrvatskoj komori arhitekata i inženjera u graditeljstvu ("Narodne novine", br. 47/98), a u svezi s člankom 5. stavkom 4. i člankom 20. Statuta Hrvatske komore arhitekata i inženjera u graditeljstvu ("Narodne novine", br. 40/99 i 112/99), donio Odluku o upisu imenovanog u Imenik ovlaštenih inženjera građevinarstva. Predmetna Odluka dostavljena je stručnoj službi Komore na dovršetak postupka i na potpis predsjedniku Komore.

Ovlašteni inženjer građevinarstva stekao je pravo na obavljanje poslova projektiranja i/ili stručnog nadzora građenja prema članku 49. Zakona o gradnji ("Narodne novine", br. 175/03), u svojstvu odgovorne osobe upisom u Imenik ovlaštenih inženjera građevinarstva Hrvatske komore arhitekata i inženjera u graditeljstvu.

Ovlašteni inženjer građevinarstva može poslove projektiranja i/ili stučnog nadzora građenja obavljati samostalno u vlastitom uredu, zajedničkom uredu, projektantskom društvu, odnosno u drugoj pravnoj osobi registriranoj za tu djelatnost.

Ovlašteni inženjer građevinarstva dužan je u obavljanju poslova projektiranja i/ili stručnog nadzora građenja poštivati odredbe Zakona o gradnji i posebnih zakona, te osigurati da obavljanje poslova projektiranja i/ili stručnog nadzora bude u skladu s načelima i pravilima struke, koja treba poštivati ovlašteni inženjer građevinarstva.

Upisom u Imenik ovlaštenih inženjera građevinarstva imenovani je stekao pravo na "pečat" i "inženjersku iskaznicu" koje mu izdaje Hrvatska komora arhitekata i inženjera u graditeljstvu.

Na temelju svega prethodno navedenog, riješeno je kao u dispozitivu ovoga Rješenja.

Pouka o pravnom lijeku

Protiv ovog Rješenja žalba nije dopuštena, ali se može pokrenuti upravni spor podnošenjem tužbe Upravnom sudu Republike Hrvatske, u roku od 30 dana od primitka ovog Rješenja.

REPUBLIKA HRVATSKA - Hrvatska komora arhitekata i inženjera u graditeljstvu 1 ZAGREB

PREDSJEDNIK KOMORE
Vinko Penezić, dipl.ing.arh.

Dostaviti:

1. STJEPAN BUDIĆ, 10000 ZAGREB, JORDANOVAC 111
2. U Zbirku isprava Komore
3. Pismohrana Komore

A.3. POPIS DJELOVA IZVEDBENOG PROJEKTA

A)	**ARHITEKTONSKI PROJEKTI**	
mapa		
A.	**PROJEKTI IZRAĐENI U FIRMI «V V-PROJEKT» D.O.O. SPLIT**	
A.1.1.	PAVILJON 2, ARHITEKTONSKI PROJEKT Projektant: Ivan Vulić, dipl. ing. arh.	T.D. 07/17 IZ-AR
A.2.1.	PAVILJON 3, ARHITEKTONSKI PROJEKT Projektant: Ivan Vulić, dipl. ing. arh.	T.D. 07/17 IZ-AR
B)	**GRAĐEVINSKI PROJEKTI**	
B.	**PROJEKTI IZRAĐENI U FIRMI «GROUND ZERO» D.O.O. TROGIR**	
B.1.	PAVILJON 2, PROJEKT KONSTRUKCIJE Projektant: Stjepan Budić, dipl. ing. građ.	T.D. 47/17-IP-K
B.2.	PAVILJON 3, PROJEKT KONSTRUKCIJE Projektant: Dalibor Bartulović, dipl. ing. građ.	T.D. 47/17-IP-K
B.3.	PROJEKT UKLANJANJA POSTOJEĆE GRAĐEVINE Projektant: Stjepan Budić, dipl. ing. građ.	T.D. 47/17-IP-K
C)	**ELEKTROTEHNIČKI PROJEKTI**	
C.	**PROJEKTI IZRAĐENI U FIRMI «ZAŠTITA INŽENJERING KONZALTING» D.O.O. ROVINJ**	
C.1.1.	PAVILJON 2, GLAVNI ELEKTROTEHNIČKI PROJEKT JAKE I SLABE STRUJE I SUSTAVA ZA ZAŠTITU OD MUNJE Projektant: mr.sc. Milan Marić, dipl.ing.el.	T.D. 297/17-ZIK-IZV
C.1.2.	PAVILJON 2, GLAVNI ELEKTROTEHNIČKI PROJEKT VATRODOJAVE Projektant: Milan Marić, dipl.ing.el.	T.D. 298/17-ZIK-IZV
C.2.1.	PAVILJON 3, GLAVNI ELEKTROTEHNIČKI PROJEKT JAKE I SLABE STRUJE I SUSTAVA ZA ZAŠTITU OD MUNJE Projektant: Milan Marić, dipl.ing.el.	T.D. 299/17-ZIK-IZV
C.2.2.	PAVILJON 3, GLAVNI ELEKTROTEHNIČKI PROJEKT VATRODOJAVE Projektant: Milan Marić, dipl.ing.el.	T.D. 300/17-ZIK-IZV
D)	**STROJARSKI PROJEKTI**	
D.	**PROJEKTI IZRAĐENI U FIRMI «MARIT HOLTEN» D.O.O. SPLIT**	
D.1.1.	PAVILJON 2, PROJEKT VODOVODA i KANALIZACIJE Projektant: Lada Biuk, dipl.ing.str.	T.D. 381/17 IZV
D.1.2.	PAVILJON 2, PROJEKT TERMOTEHNIČKIH INSTALACIJA Projektant: Lada Biuk, dipl.ing.str.	T.D. 382/17 IZV
D.2.1.	PAVILJON 3, PROJEKT VODOVODA i KANALIZACIJE Projektant: Lada Biuk, dipl.ing.str.	T.D. 381/17 IZV
D.2.2.	PAVILJON 3, PROJEKT TERMOTEHNIČKIH INSTALACIJA Projektant: Lada Biuk, dipl.ing.str.	T.D. 382/17 IZV
D.	**PROJEKTI IZRAĐENI U FIRMI «PIEL» D.O.O. SPLIT**	
D.3.	PROJEKT DIZALA I PODIZNE PLATFORME Projektant: Lada Biuk, dipl.ing.str.	T.D. 37/17 IZV

B) TEHNIČKI DIO

B1. POPIS GRAFIČKIH PRILOGA

1. OPLATA TEMELJA
1-A. ARMATURA TEMELJA (KOŠEVI)
1-B. ARMATURA TEMELJA (ANKERI)
2. OPLATA PODNE PLOČE - POZ 000
2-A. ARMATURA PODNE PLOČE - POZ 000 (MREŽE)
2-B. ARMATURA PODNE PLOČE - POZ 000 (ANKERI)
3. OPLATA PLOČE - POZ 100
3-A. ARMATURA PLOČE - POZ 100 (DONJA ZONA)
3-B. ARMATURA PLOČE - POZ 100 (GORNJA ZONA)
3-C. ARMATURA PLOČE - POZ 100 (UKOSNICE)
4. OPLATA PLOČE - POZ 200
4-A. ARMATURA PLOČE - POZ 200 (DONJA ZONA)
4-B. ARMATURA PLOČE - POZ 200 (GORNJA ZONA)
4-C. ARMATURA PLOČE - POZ 200 (UKOSNICE)
5. OPLATA PLOČE - POZ 300
5-A. ARMATURA PLOČE - POZ 300 (DONJA ZONA)
5-B. ARMATURA PLOČE - POZ 300 (GORNJA ZONA)
5-C. ARMATURA PLOČE - POZ 300 (UKOSNICE)
6. OPLATA PLOČE - POZ 400
6-A. ARMATURA PLOČE - POZ 400 (DONJA ZONA)
6-B. ARMATURA PLOČE - POZ 400 (GORNJA ZONA)
6-C. ARMATURA PLOČE - POZ 400 (UKOSNICE)
7. OPLATA PLOČE - POZ 500
7-A. ARMATURA PLOČE - POZ 500 (DONJA ZONA)
7-B. ARMATURA PLOČE - POZ 500 (GORNJA ZONA)
7-C. ARMATURA PLOČE - POZ 500 (UKOSNICE)
8. OPLATA PLOČE LIFTA
8-A. ARMATURA PLOČE LIFTA
9. OPLATA ZIDA Zy1
9-A. ARMATURA ZIDA Zy1
10. OPLATA ZIDA Zy2
10-A. ARMATURA ZIDA Zy2
11. OPLATA ZIDA Zx1
11-A. ARMATURA ZIDA Zx1
12. OPLATA ZIDA Zx2
12-A. ARMATURA ZIDA Zx2
13. OPLATA ZIDA FZ1


13-A. ARMATURA ZIDA FZ1
14. OPLATA ZIDA FZ2
14-A. ARMATURA ZIDA FZ2
15. OPLATA ZIDOVA Zo1 - Zo2
15-A. ARMATURA ZIDOVA Zo1 - Zo2
16. OPLATA ZIDOVA Zo3 - Zo4
16-A. ARMATURA ZIDOVA Zo3 - Zo4
17. OPLATA ZIDA Zo5
17-A. ARMATURA ZIDA Zo5
18. OPLATA ZIDA Zo6a
18-A. ARMATURA ZIDA Zo6a
19. OPLATA ZIDOVA Zo6 - Zo7
19-A. ARMATURA ZIDOVA Zo6 - Zo7
20. OPLATA ZIDA Zs1
20-A. ARMATURA ZIDA Zs1
21. OPLATA ZIDA Zs1a
21-A. ARMATURA ZIDA Zs1a
22. OPLATA ZIDA Zs2
22-A. ARMATURA ZIDA Zs2
23. OPLATA ZIDA Zs2a
23-A. ARMATURA ZIDA Zs2a
24. OPLATA ZIDA Zs3
24-A. ARMATURA ZIDA Zs3
25. OPLATA ZIDA ZL1
25-A. ARMATURA ZIDA ZL1
26. OPLATA ZIDOVA ZL2 - ZL3
26-A. ARMATURA ZIDOVA ZL2 - ZL3
27. OPLATA ZIDA ZL4
27-A. ARMATURA ZIDA ZL4
28. OPLATA ZIDOVA Zp1 - Zp2
28-A. ARMATURA ZIDOVA Zp1 - Zp2
29. OPLATA ZIDA Zp3
29-A. ARMATURA ZIDA Zp3
30. OPLATA ZIDA Zp4
30-A. ARMATURA ZIDA Zp4
31. OPLATA ZIDA Zp5
31-A. ARMATURA ZIDA Zp5

32. OPLATA ZIDA Zst
32-A. ARMATURA ZIDA Zst
33. OPLATA ZIDOVA PP1 - PP2
33-A. ARMATURA ZIDOVA PP1 - PP2
34. PLAN POZICIJA STUPOVA
35. OPLATA STUPOVA
35-A. ARMATURA STUPOVA
36. OPLATA STUBIŠTA S1
36-A. ARMATURA STUBIŠTA S1
37. OPLATA STUBIŠTA S2
37-A. ARMATURA STUBIŠTA S2
38. OPLATA STUBIŠTA S3
38-A. ARMATURA STUBIŠTA S3
39. OPLATA STUBIŠTA S4
39-A. ARMATURA STUBIŠTA S4
40. SHEMA BETONIRANJA
41. VANJSKI VJETROBRAN 1 - 3 kom
42. VANJSKI VJETROBRAN 2 - 1 kom
43. DETALJI VANJSKIH VJETROBRANA


B2. GRAFIČKI PRILOZI


OPLATA TEMELJA ; C 30/37 ; B 500B ; kom - 1


PRESJEK B-B

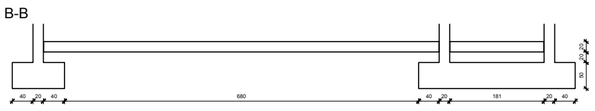

TLOCRT TEMELJA

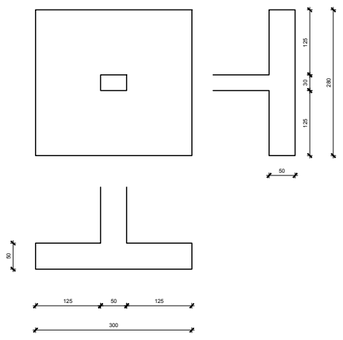

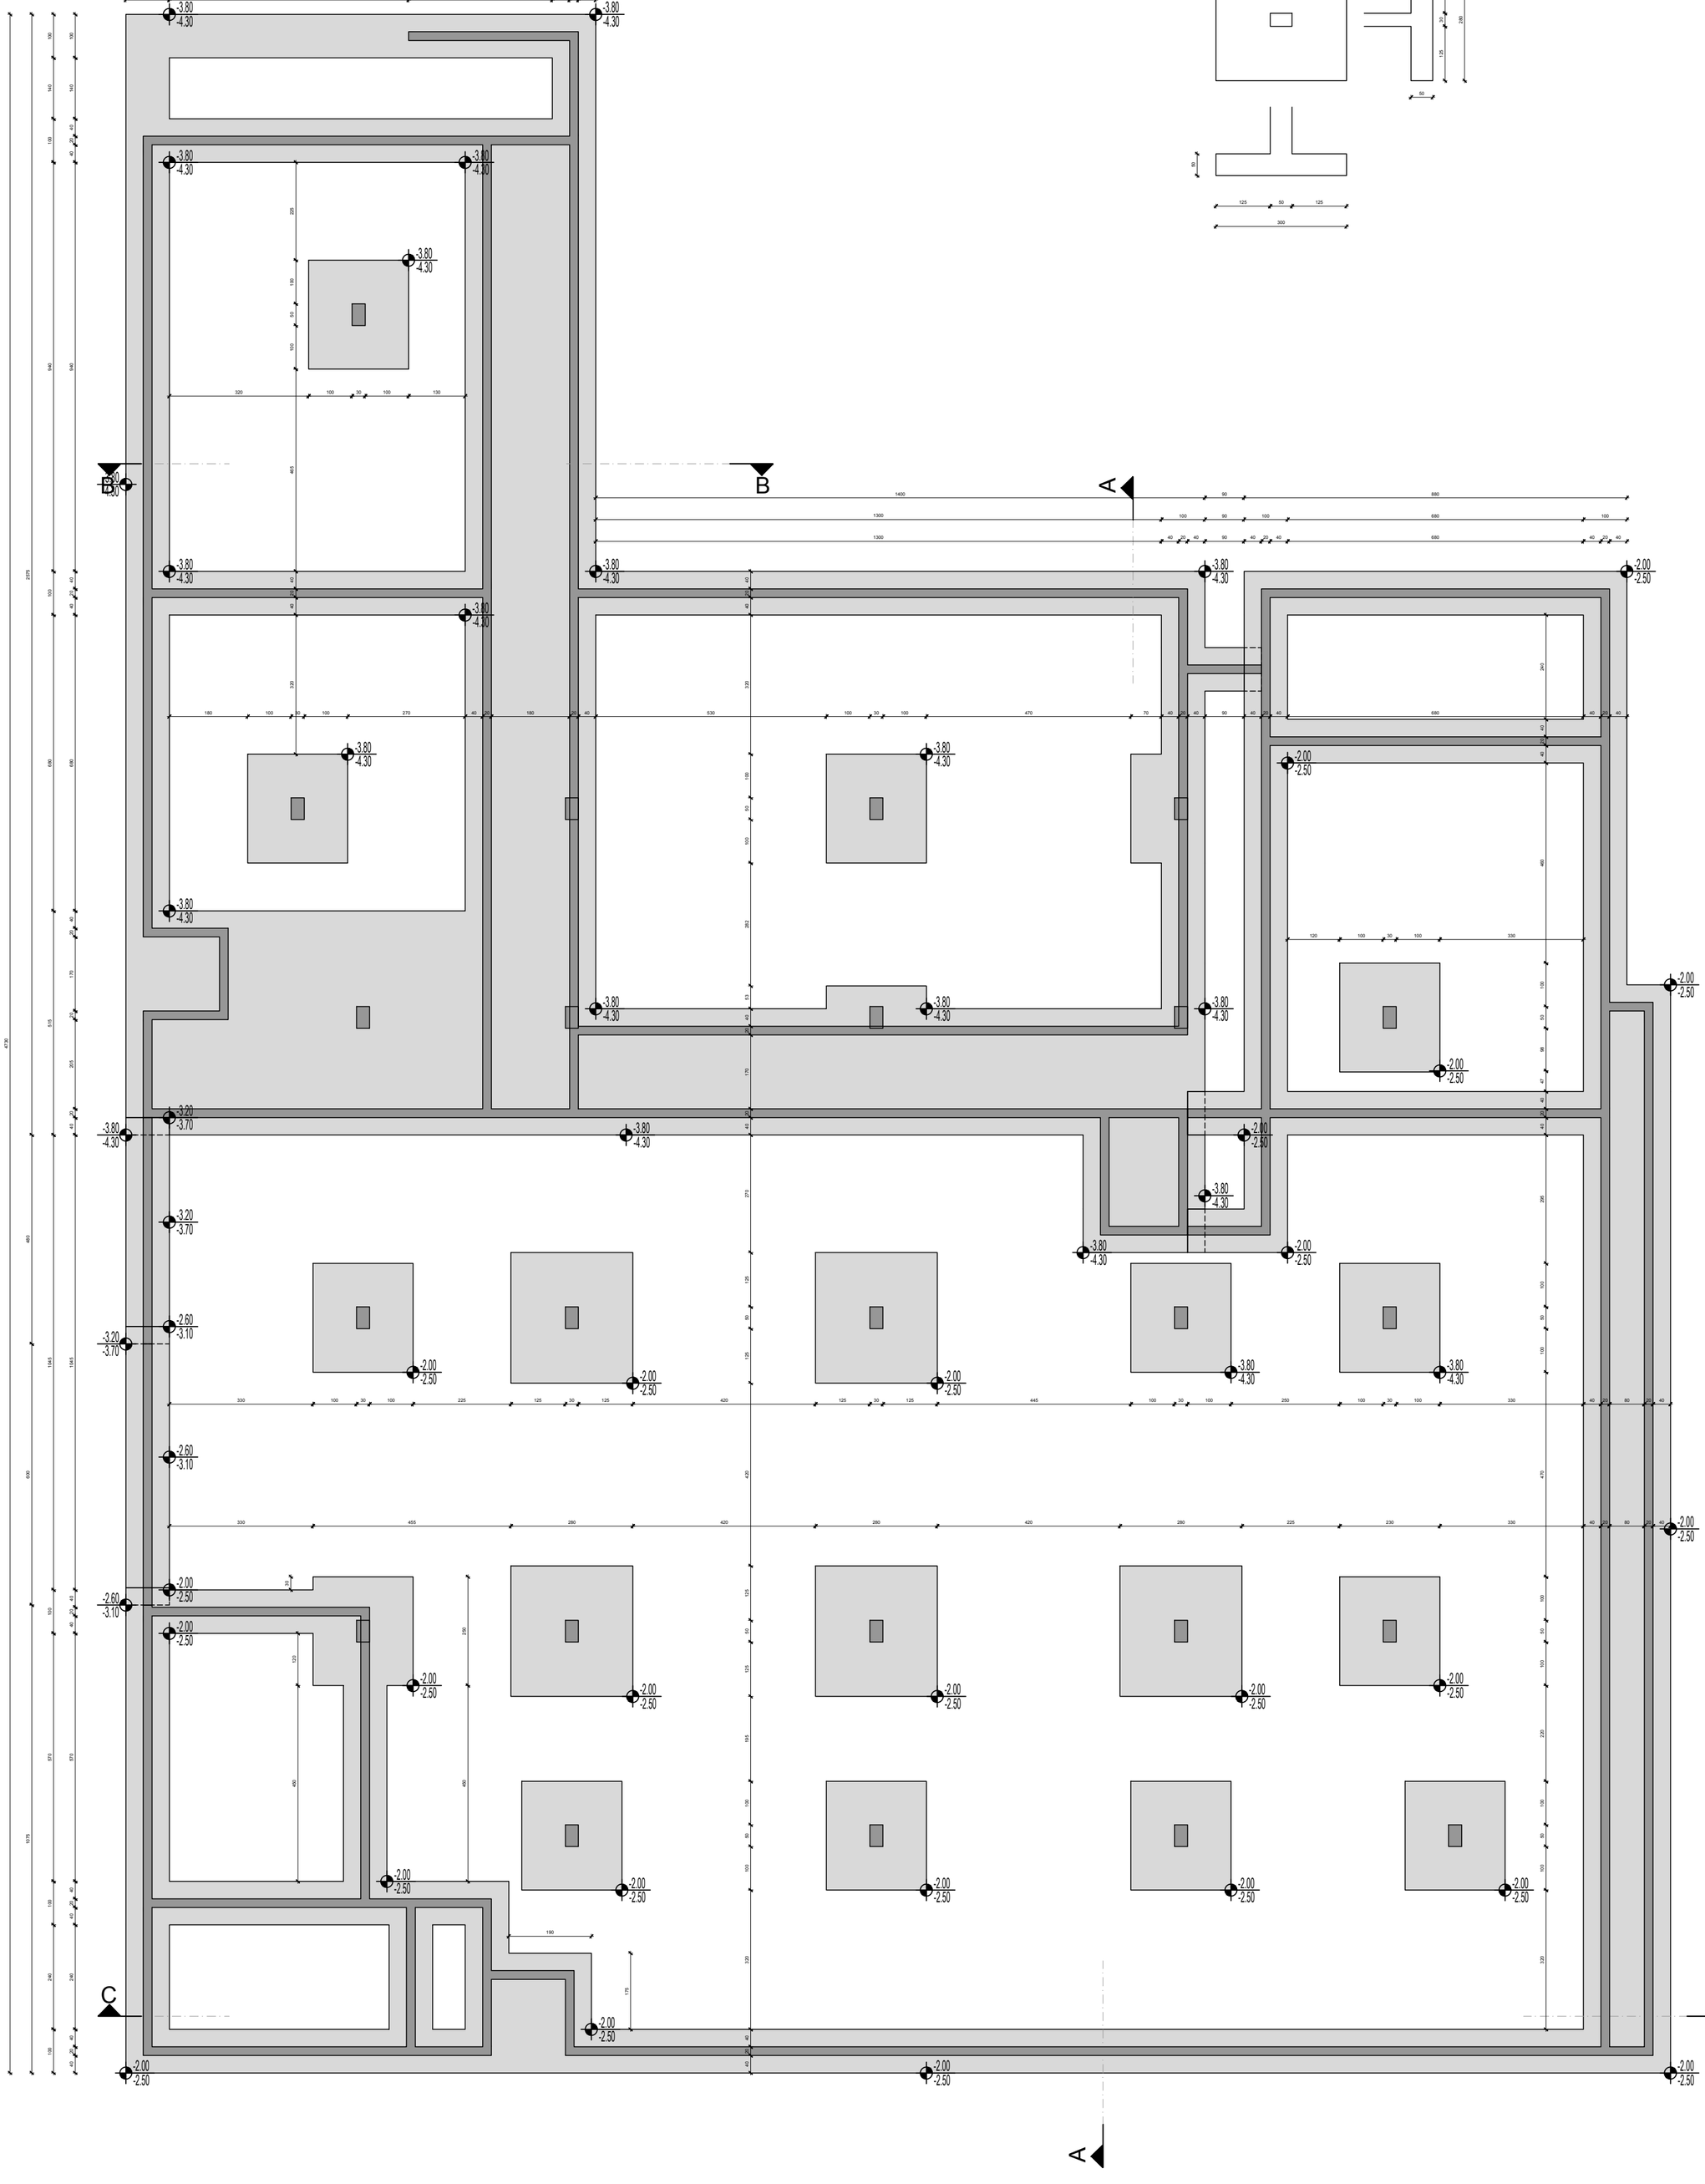


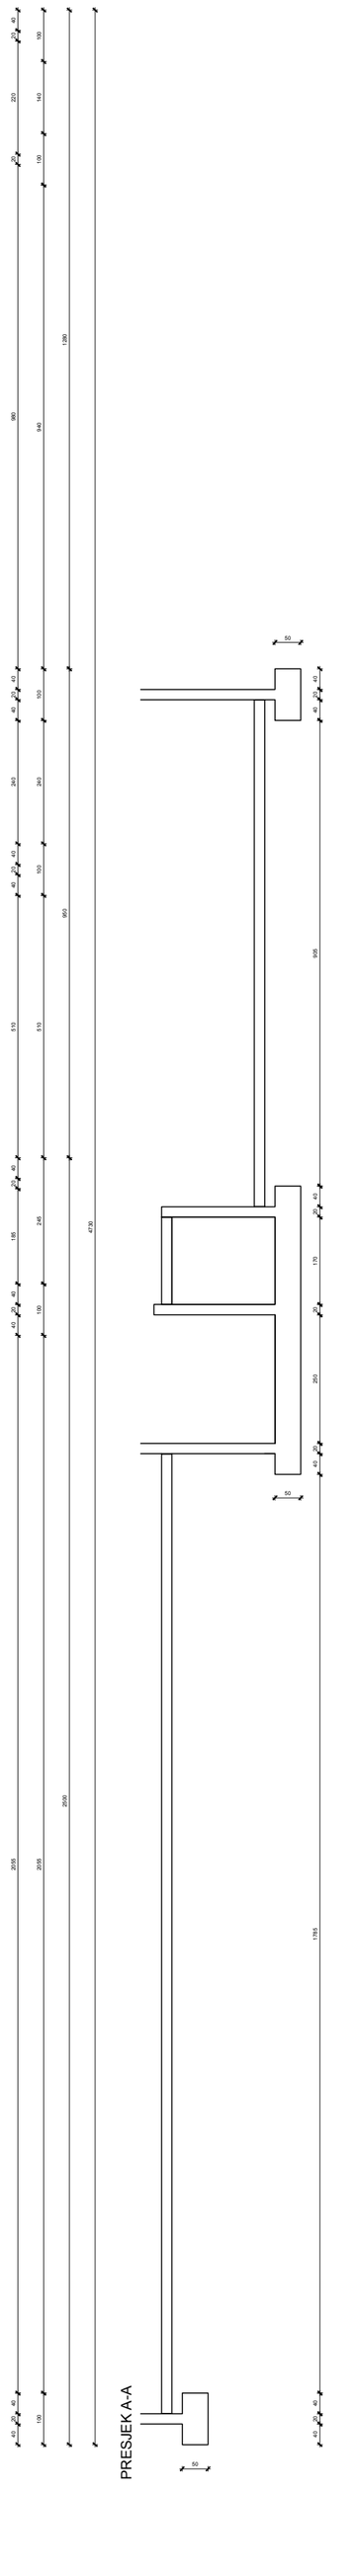

PRESJEK A-A



PRESJEK C-C

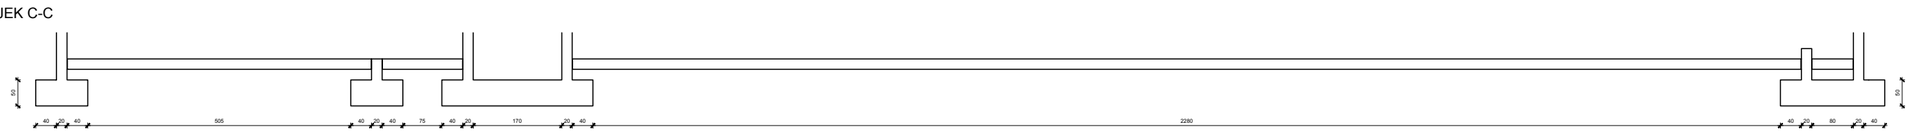

OPLATA TEMELJA
C 30/37; B500B; mj: 1:50
zaštitni sloj 5 cm

GROUND ZERO Dr. Ante Starčevića 49, Trogir				sadržaj lista:	mjerilo: 1:50
				OPLATA TEMELJA	
investitor:	SVEUČILIŠTE JURJA DOBRILE U PULI Zagrebačka 30, 52100 Pula				
građevina:	SLOŽENA GRAĐEVINA "STUDENTSKI DOM" PAVILJON 2				
lokacija:	k.č.z. 1261/7, z 1258/2, dio k.č.z. 1258/1, k.č. 621 i z1261/6, sve k.o. Pula				
faza projekta:	GLAVNI PROJEKT				
dio projekta:	PROJEKT KONSTRUKCIJE				
zajednička oznaka:	STUDOM PULA	oznaka projekta:	T.D. 47/17-IP-K		
				projektant:	Stojan Bućić d.i.g.
					Ivan Barišević m.i.g.
					Duje Kezić m.i.g.
				suradnici:	Jolko Defilippis m.i.g.
				datum: 06/2018.	list: 1

ARMATURA TEMELJA (KOŠEVI) ; C 30/37 ; B 500B ; kom - 1

Mreže - specifikacija					
Pozicija	Oznaka mreže	B [cm]	L [cm]	n	Ukupna težina [kg]
Temelji (koševi) (1 kom)					
I-1	Q-335	190	195	4	78
I-2	Q-335	215	200	24	543
I-3	Q-335	195	200	2	41
I-4	Q-335	215	190	12	258
I-5	Q-335	80	190	2	16
I-6	Q-335	70	190	2	14
I-7	Q-335	180	270	2	51
I-8	Q-335	105	415	2	46
I-9	Q-335	215	415	6	282
Ukupno					1328

Mreže - rekapitulacija					
Oznaka mreže	B [cm]	L [cm]	n	Ukupna težina [kg]	
Q-335	215	605	21	1436.81	
Ukupno				1436.81	

Šipke - rekapitulacija		
Ø [mm]	lgn [m]	Težina [kg]
B500, Ø <= 12 mm		
8	0.00	0.00
10	12532.62	7933.15
12	1622.40	1478.01
Ukupno (B500, Ø <= 12 mm)		9411.15
B500, Ø > 12 mm		
14	5405.40	6713.51
16	1622.40	2629.91
20	0.00	0.00
Ukupno (B500, Ø > 12 mm)		9343.42
Ukupno		18754.57

Šipke - specifikacija						
ozn	oblik i mjere [cm]	Ø	lg [m]	n [kom]	lgn [m]	
Temelji (koševi) (1 kom)						
1	290 / 40 / 40	16	3.70	60	360	
2	290 / 40 / 40	12	3.70	60	202	
3	270 / 40 / 40	16	3.50	60	340	
4	270 / 40 / 40	12	3.50	60	191	
5	290	10	2.90	10	18	
6	270	10	2.70	10	17	
7	240 / 40 / 40	16	3.20	192	996	
8	240 / 40 / 40	12	3.20	192	560	
9	220 / 40 / 40	16	3.00	192	934	
10	220 / 40 / 40	12	3.00	192	525	
11	240	10	2.40	32	49	
12	220	10	2.20	32	45	
13	51 / 40 / 11 / 40 / 51	10	2.44	4693	7248	
14	600	14	6.00	612	4561	
15	510	14	5.10	60	380	
16	560	14	5.60	36	250	
17	270	14	2.70	24	80	
18	420	14	4.20	24	125	
19	460	14	4.60	36	206	
20	430	14	4.30	48	256	
21	360	14	3.60	84	376	
22	265	14	2.65	12	39	
23	280	14	2.80	12	42	
24	505	14	5.05	36	226	
25	525	14	5.25	12	78	
26	220	14	2.20	24	66	
27	190	14	1.90	12	28	
28	600	10	6.00	100	380	
29	565	10	5.65	2	7	
30	510	10	5.10	6	19	
31	405	10	4.05	6	15	
32	300	10	3.00	2	4	
33	330	10	3.30	10	21	
34	190	10	1.90	11	13	
35	200	10	2.00	2	3	
36	430	10	4.30	4	11	
37	265	10	2.65	2	3	
38	280	10	2.80	2	4	
39	530	10	5.30	6	20	
40	505	10	5.05	2	6	
41	310	10	3.10	4	8	
42	460	10	4.60	4	12	
43	475	10	4.75	4	12	
44	220	10	2.20	4	6	
45	270	10	2.70	2	3	
46	360	10	3.60	4	9	

ARMATURA TEMELJA (KOŠEVI)
C 30/37; B500B; mj: 1:50
zaštitni sloj 5 cm

GROUND ZERO Dr. Ante Starčevića 49, Trogir		sadržaj lista:	mjerilo: 1:50
		ARMATURA TEMELJA (KOŠEVI)	
investitor:	SVEUČILIŠTE JURJA DOBRILE U PULI Zagrebačka 30, 52100 Pula		
građevina:	SLOŽENA GRAĐEVINA "STUDENTSKI DOM" PAVILJON 2		
lokacija:	k.č.z. 12517/7, z 12582/2, dio k.č.z. 1258/1, k.č. 621 i z12616, sve k.o. Pula		
faza projekta:	GLAVNI PROJEKT	projektant:	Stjepan Budić d.o.o.
dio projekta:	PROJEKT KONSTRUKCIJE	suradnici:	Ivan Barićević m.i.g. Duje Kezić m.i.g. Joško Delilippis m.i.g.
zajednička oznaka:	STUDOM PULA / oznaka projekta: T.D. 47/17-IP-K	datum:	06/2018. / list: 1-A

ARMATURA TEMELJA (ANKERI) ; C 30/37 ; B 500B ; kom - 1

Šipke - specifikacija					
ozn	oblik i mjere [cm]	Ø	lg [m]	n [kom]	lgn [m]
Temelji (ankeri) (1 kom)					
1	165	16	2.00	296	960
2	150	10	1.80	4024	4585
3	100	10	1.30	90	74
4	80	10	1.10	266	185
5	165	20	2.00	144	730


Šipke - rekapitulacija		
Ø [mm]	lgn [m]	Težina [kg]
B500, Ø <= 12 mm		
8	0.00	0.00
10	7652.80	4844.22
12	0.00	0.00
Ukupno (B500, Ø <= 12 mm)		4844.22
B500, Ø > 12 mm		
14	0.00	0.00
16	592.00	959.63
20	288.00	730.37
Ukupno (B500, Ø > 12 mm)		1690.00
Ukupno		6534.22


ARMATURA TEMELJA (ANKERI)
C 30/37; B500B; mj: 1:50
zaštitni sloj 5 cm


GROUND ZERO, Dr. Ante Starčevića 49, Trogir		sadržaj lista:	mjerilo 1:50
		ARMATURA TEMELJA (ANKERI)	
investitor:	SVEUČILIŠTE JURJA DOBRILE U PULI, Zagrebačka 30, 52100 Pula		
gradevina:	SLOŽENA GRAĐEVINA STUDENTSKI DOM PAVILJON 2		
lokacija:	k.č.z. 12617, z 12582, dio k.č.z. 12581, k.č. 621 i z12616, sve k.o. Pula		
faza projekta:	GLAVNI PROJEKT		
dio projekta:	PROJEKT KONSTRUKCIJE		
zajednička oznaka:	STUDOM PULA	oznaka projekta: T.D. 47/17-IP-K	
projektant:	Stručni studij građevinarstva Ivan Bančević, mag. ing. aed. Ovlašteni inženjer građevinarstva Stručni studij građevinarstva G 3492		
suradnici:	Ivan Bančević m.i.g.; Duje Kežić m.i.g.; Joško Delfippis m.i.g.		
datum:	06/2018.	list	1-8

OPLATA PODNE PLOČE - POZ 000 ; C 30/37 ; B 500B ; kom - 1

PRESJEK B-B

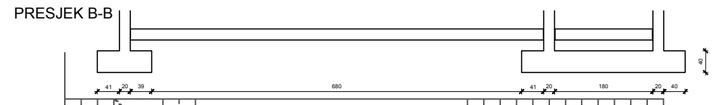


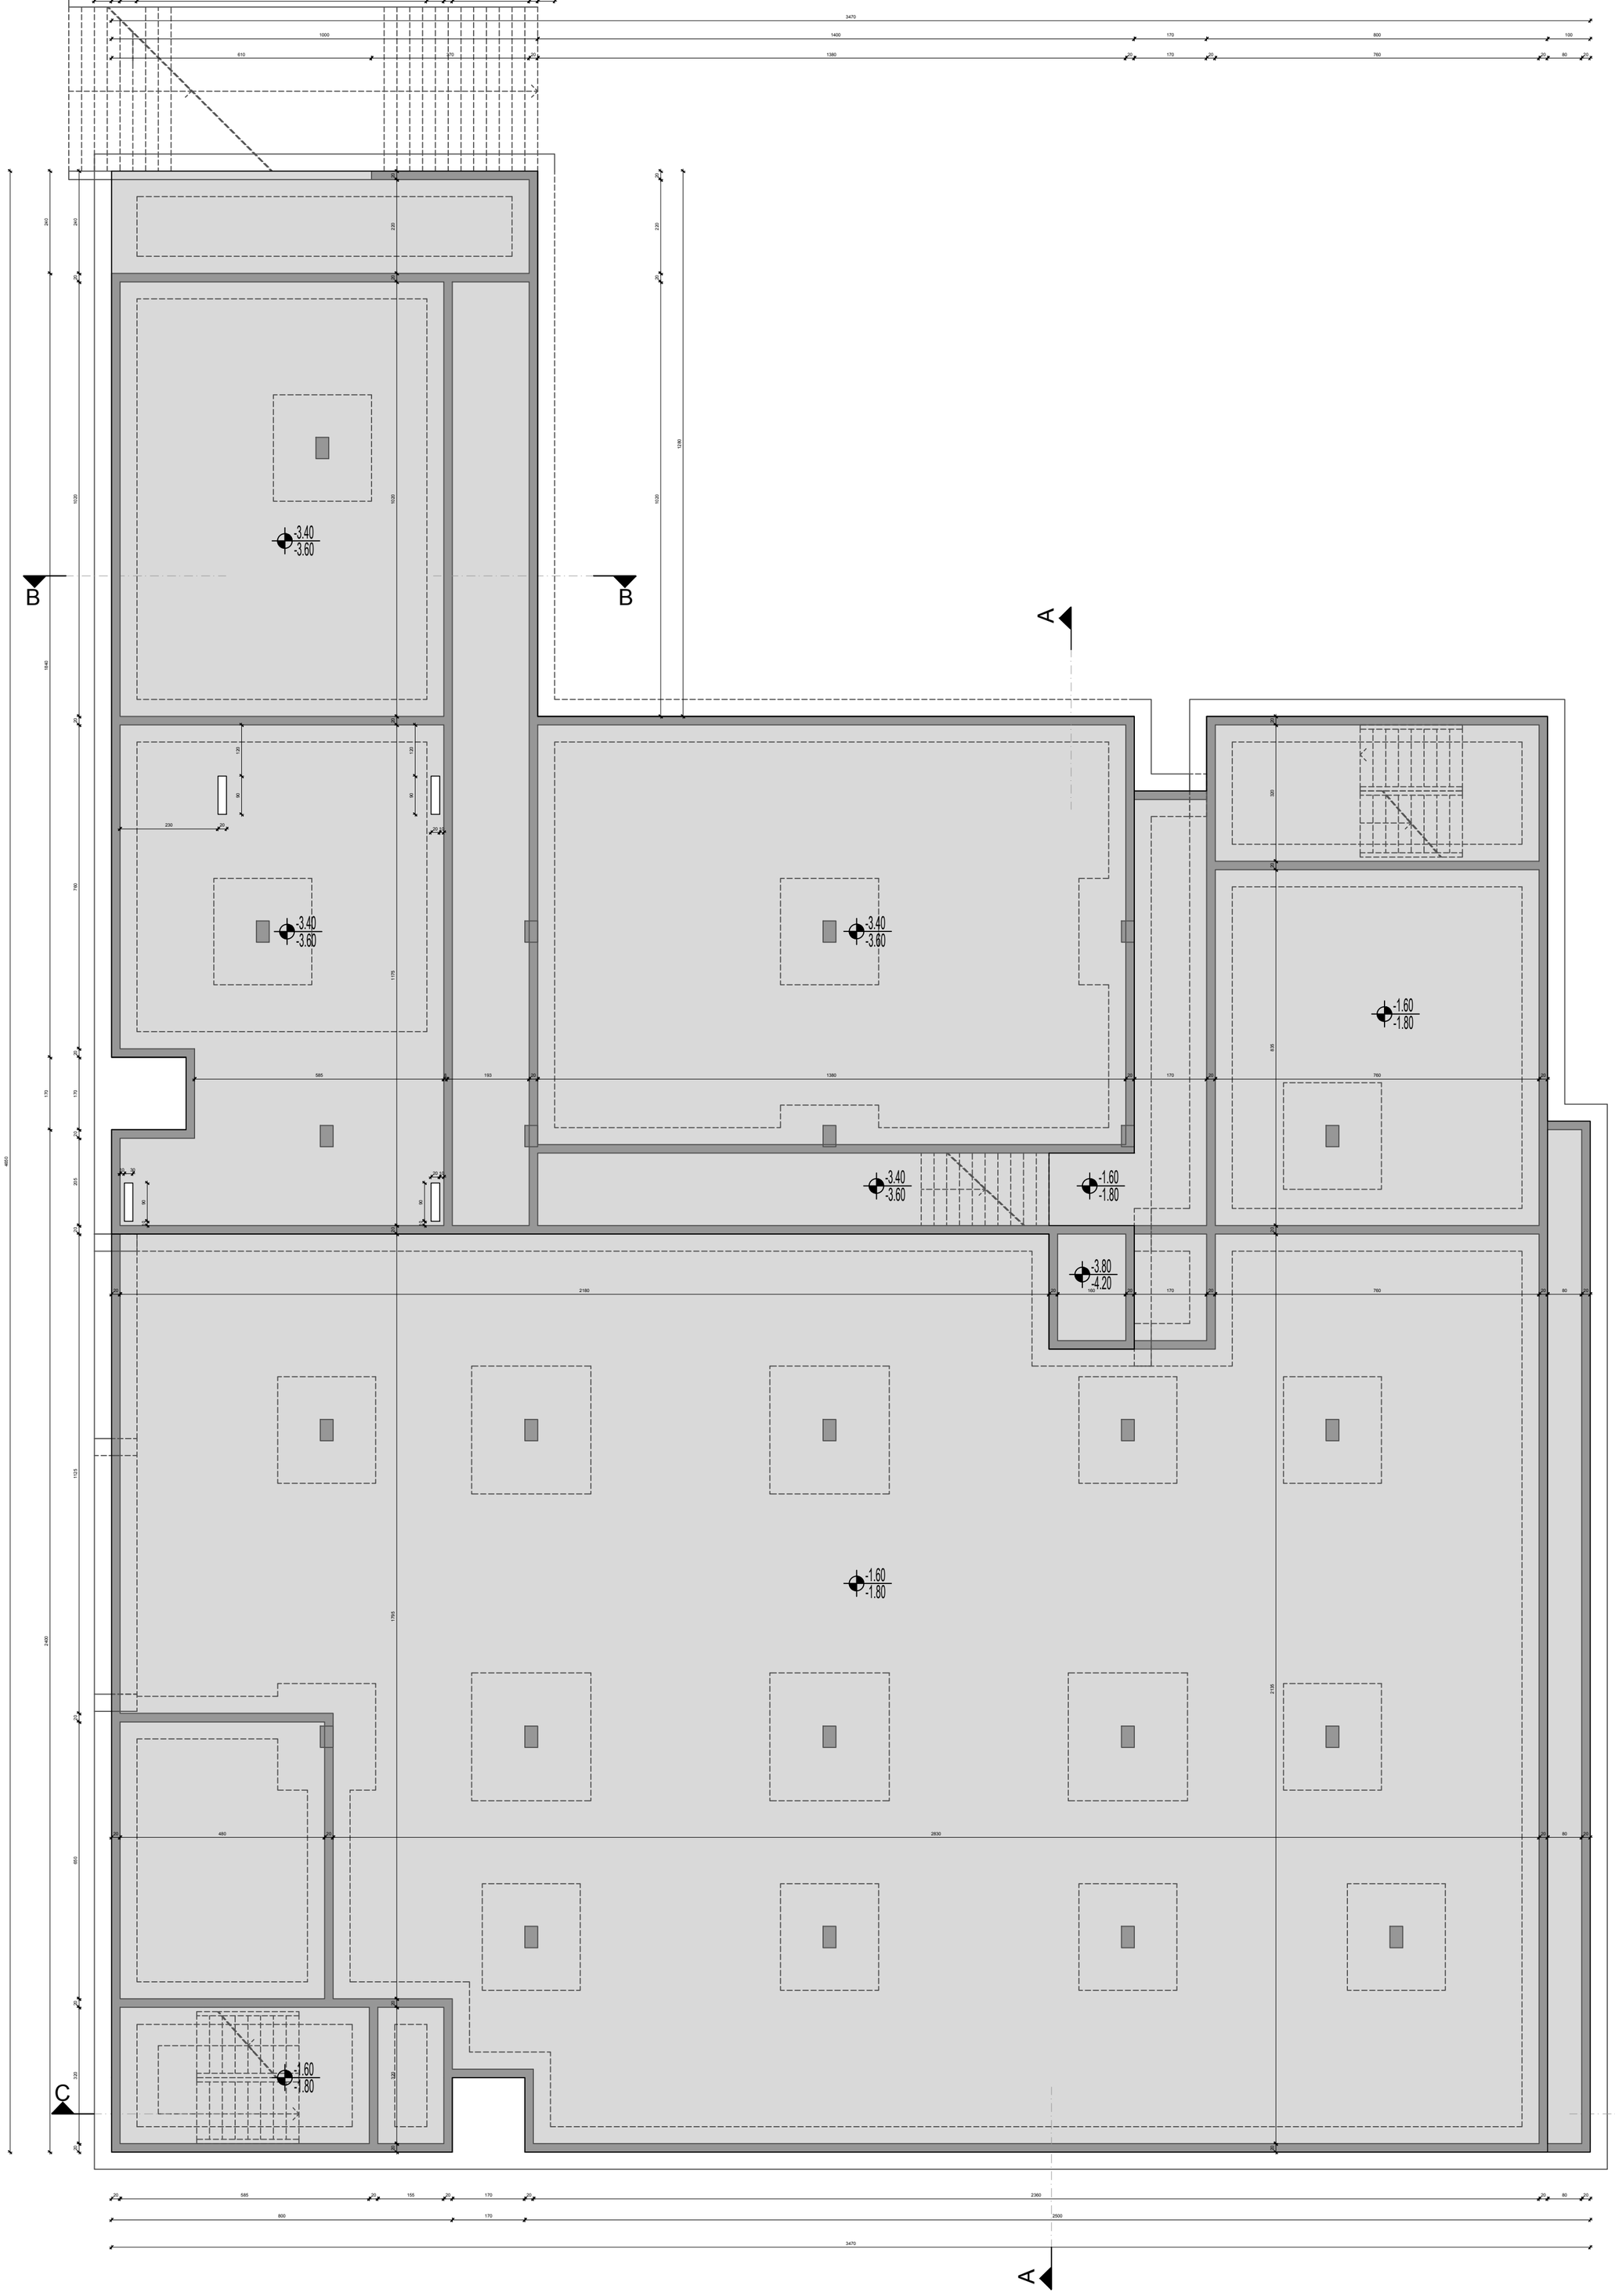

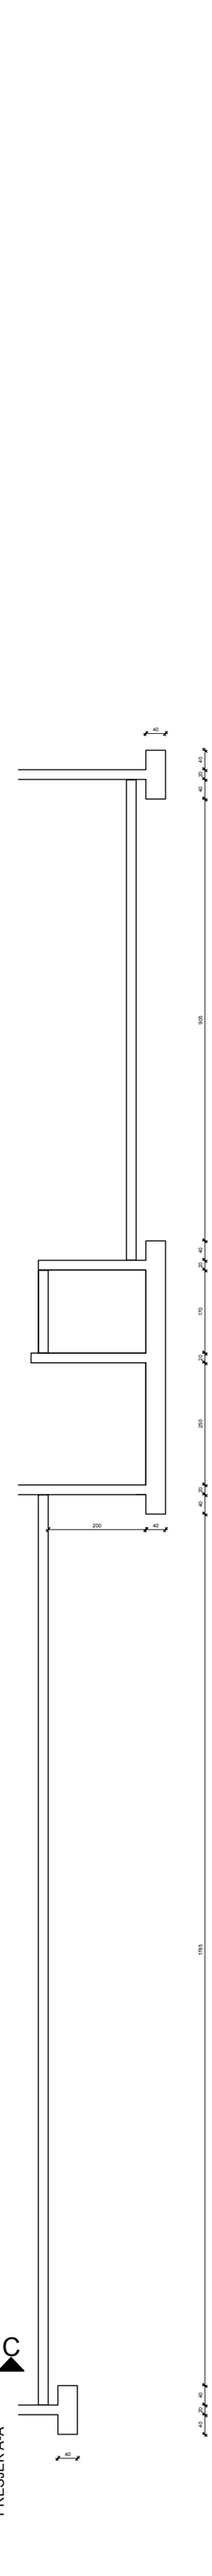

PRESJEK A-A


PRESJEK C-C

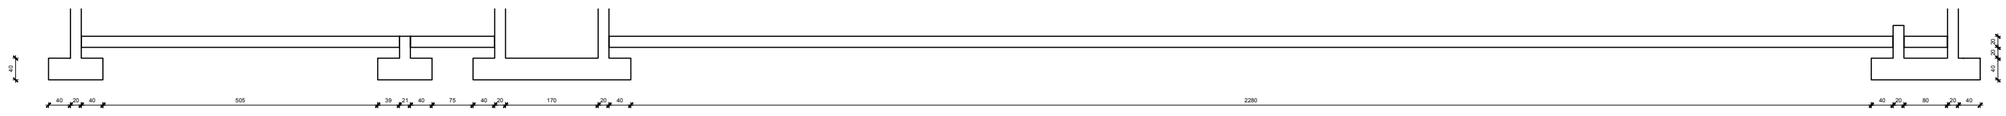

OPLATA PODNE PLOČE - POZ 000
C 30/37; B500B; mj: 1:50
zaštitni sloj 5 cm

GROUND ZERO Dr. Ante Starčevića 49, Trogir				sadržaj lista:	mjerilo 1:50
				OPLATA PODNE PLOČE - POZ 000	
investitor:	SVEUČILIŠTE JURJA DOBRILE U PULI Zagrebačka 30, 52100 Pula				
građevina:	SLOŽENA GRAĐEVINA "STUDENTSKI DOM" PAVILJON 2				
lokacija:	k.č.z. 1261/7, z 1258/2, dio k.č.z. 1258/1, k.č. 621 i z1261/6, sve k.o. Pula				
faza projekta:	GLAVNI PROJEKT				
dio projekta:	PROJEKT KONSTRUKCIJE				
zajednička oznaka:	STUDOM PULA	oznaka projekta:	T.D. 47/17-IP-K	projektant:	Stjepan Budić d.i.g. G 3492
				suradnici:	Ivan Ilančević m.i.g. Duje Kezić m.i.g. Joško Delfippis m.i.g.
				datum:	06/2018. list 2

ARMATURA PODNE PLOČE - POZ 000 (MREŽE) ; C 30/37 ; B 500B ; kom - 1

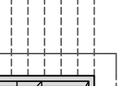
Šipke - specifikacija					
ozn	oblik i mjere [cm]	Ø	lg [m]	n [kom]	lgn [m]
PLOČA POZ 000 (donja i gornja zona) (1 kom)					
1		10	0.84	3840	2042

Šipke - rekapitulacija		
Ø [mm]	lgn [m]	Težina [kg]
B500, Ø <= 12 mm		
8	0.00	0.00
10	3225.60	2041.80
12	0.00	0.00
Ukupno (B500, Ø <= 12 mm)		2041.80
B500, Ø > 12 mm		
14	0.00	0.00
16	0.00	0.00
20	0.00	0.00
Ukupno (B500, Ø > 12 mm)		0.00
Ukupno		2041.80


Mreže - specifikacija					
Pozicija	Oznaka mreže	B [cm]	L [cm]	n	Ukupna težina [kg]
PLOČA POZ 000 (donja i gornja zona) (1 kom)					
I	Q-196	215	605	138	5529
I-1	Q-196	215	340	14	315
I-2	Q-196	95	340	2	20
I-3	Q-196	215	500	6	199
I-4	Q-196	160	500	2	49
I-5	Q-196	175	340	2	37
I-6	Q-196	190	270	2	32
I-7	Q-196	190	225	2	26
I-8	Q-196	190	605	4	142
I-9	Q-196	190	460	2	54
I-10	Q-196	215	220	30	437
I-11	Q-196	175	605	4	130
I-12	Q-196	175	220	4	47
I-13	Q-196	100	340	2	21
I-14	Q-196	100	605	8	149
I-15	Q-196	100	160	2	10
I-16	Q-196	215	475	26	818
I-17	Q-196	215	205	2	27
I-18	Q-196	215	605	10	401
I-19	Q-196	215	300	4	79
I-20	Q-196	130	605	2	48
I-21	Q-196	215	135	2	18
I-22	Q-196	215	585	2	77
I-23	Q-196	215	551	2	73
I-24	Q-196	215	79	2	11
I-25	Q-196	120	605	2	45
I-26	Q-196	120	585	2	43
I-27	Q-196	215	445	14	413
I-28	Q-196	210	445	2	58
I-29	Q-196	210	605	2	78
I-30	Q-196	190	220	2	26
I-31	Q-196	215	240	10	159
I-32	Q-196	130	240	2	19
I-33	Q-196	215	200	24	318
I-34	Q-196	195	200	2	24
I-35	Q-196	215	190	14	176
I-36	Q-196	75	190	2	9
Ukupno					10116


Mreže - rekapitulacija				
Oznaka mreže	B [cm]	L [cm]	n	Ukupna težina [kg]
Q-196	215	605	275	11017.35
Ukupno				11017.35

DETALJ SPOJA PODNE PLOČE SA STUPOVIMA I ZIDOVIMA

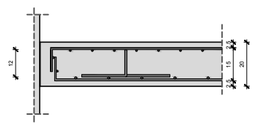

DETALJI DISTANCERA - 3kom/m2

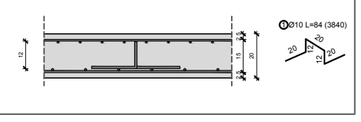


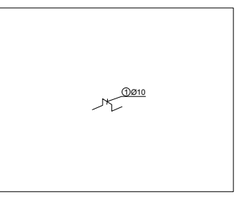

ARMATURA PODNE PLOČE - POZ 000 (MREŽE)
C 30/37; B500B; mj: 1:50
zaštitni sloj 5 cm

GROUND ZERO Dr. Ante Starčevića 49, Trogir	sadržaj lista:	mjerilo	1:50
	ARMATURA PODNE PLOČE - POZ 000 (MREŽE)		
investitor:	SVEUČILIŠTE JURJA DOBRILE U PULI Zagrebačka 30, 52100 Pula		
građevina:	SLOŽENA GRAĐEVINA STUDENTSKI DOM PAVILJON 2		
lokacija:	k.č.z. 1261/7, z.1258/2, dio k.č.z. 1258/1, k.č. 621 i z1261/6, sve k.o. Pula		
faza projekta:	GLAVNI PROJEKT		
dio projekta:	PROJEKT KONSTRUKCIJE		
zajednička oznaka:	STUDOM PULA	oznaka projekta:	T.D. 47/17-IP-K
projektant:	Stegdin Budić d.o.o.		
suradnici:	Ivan Bančević m.i.g. Duje Kezić m.i.g. Joško Dellispois m.i.g.		
datum:	06/2018.	list	2-A

ARMATURA PODNE PLOČE - POZ 000 (ANKERI) ; C 30/37 ; B 500B ; kom - 1

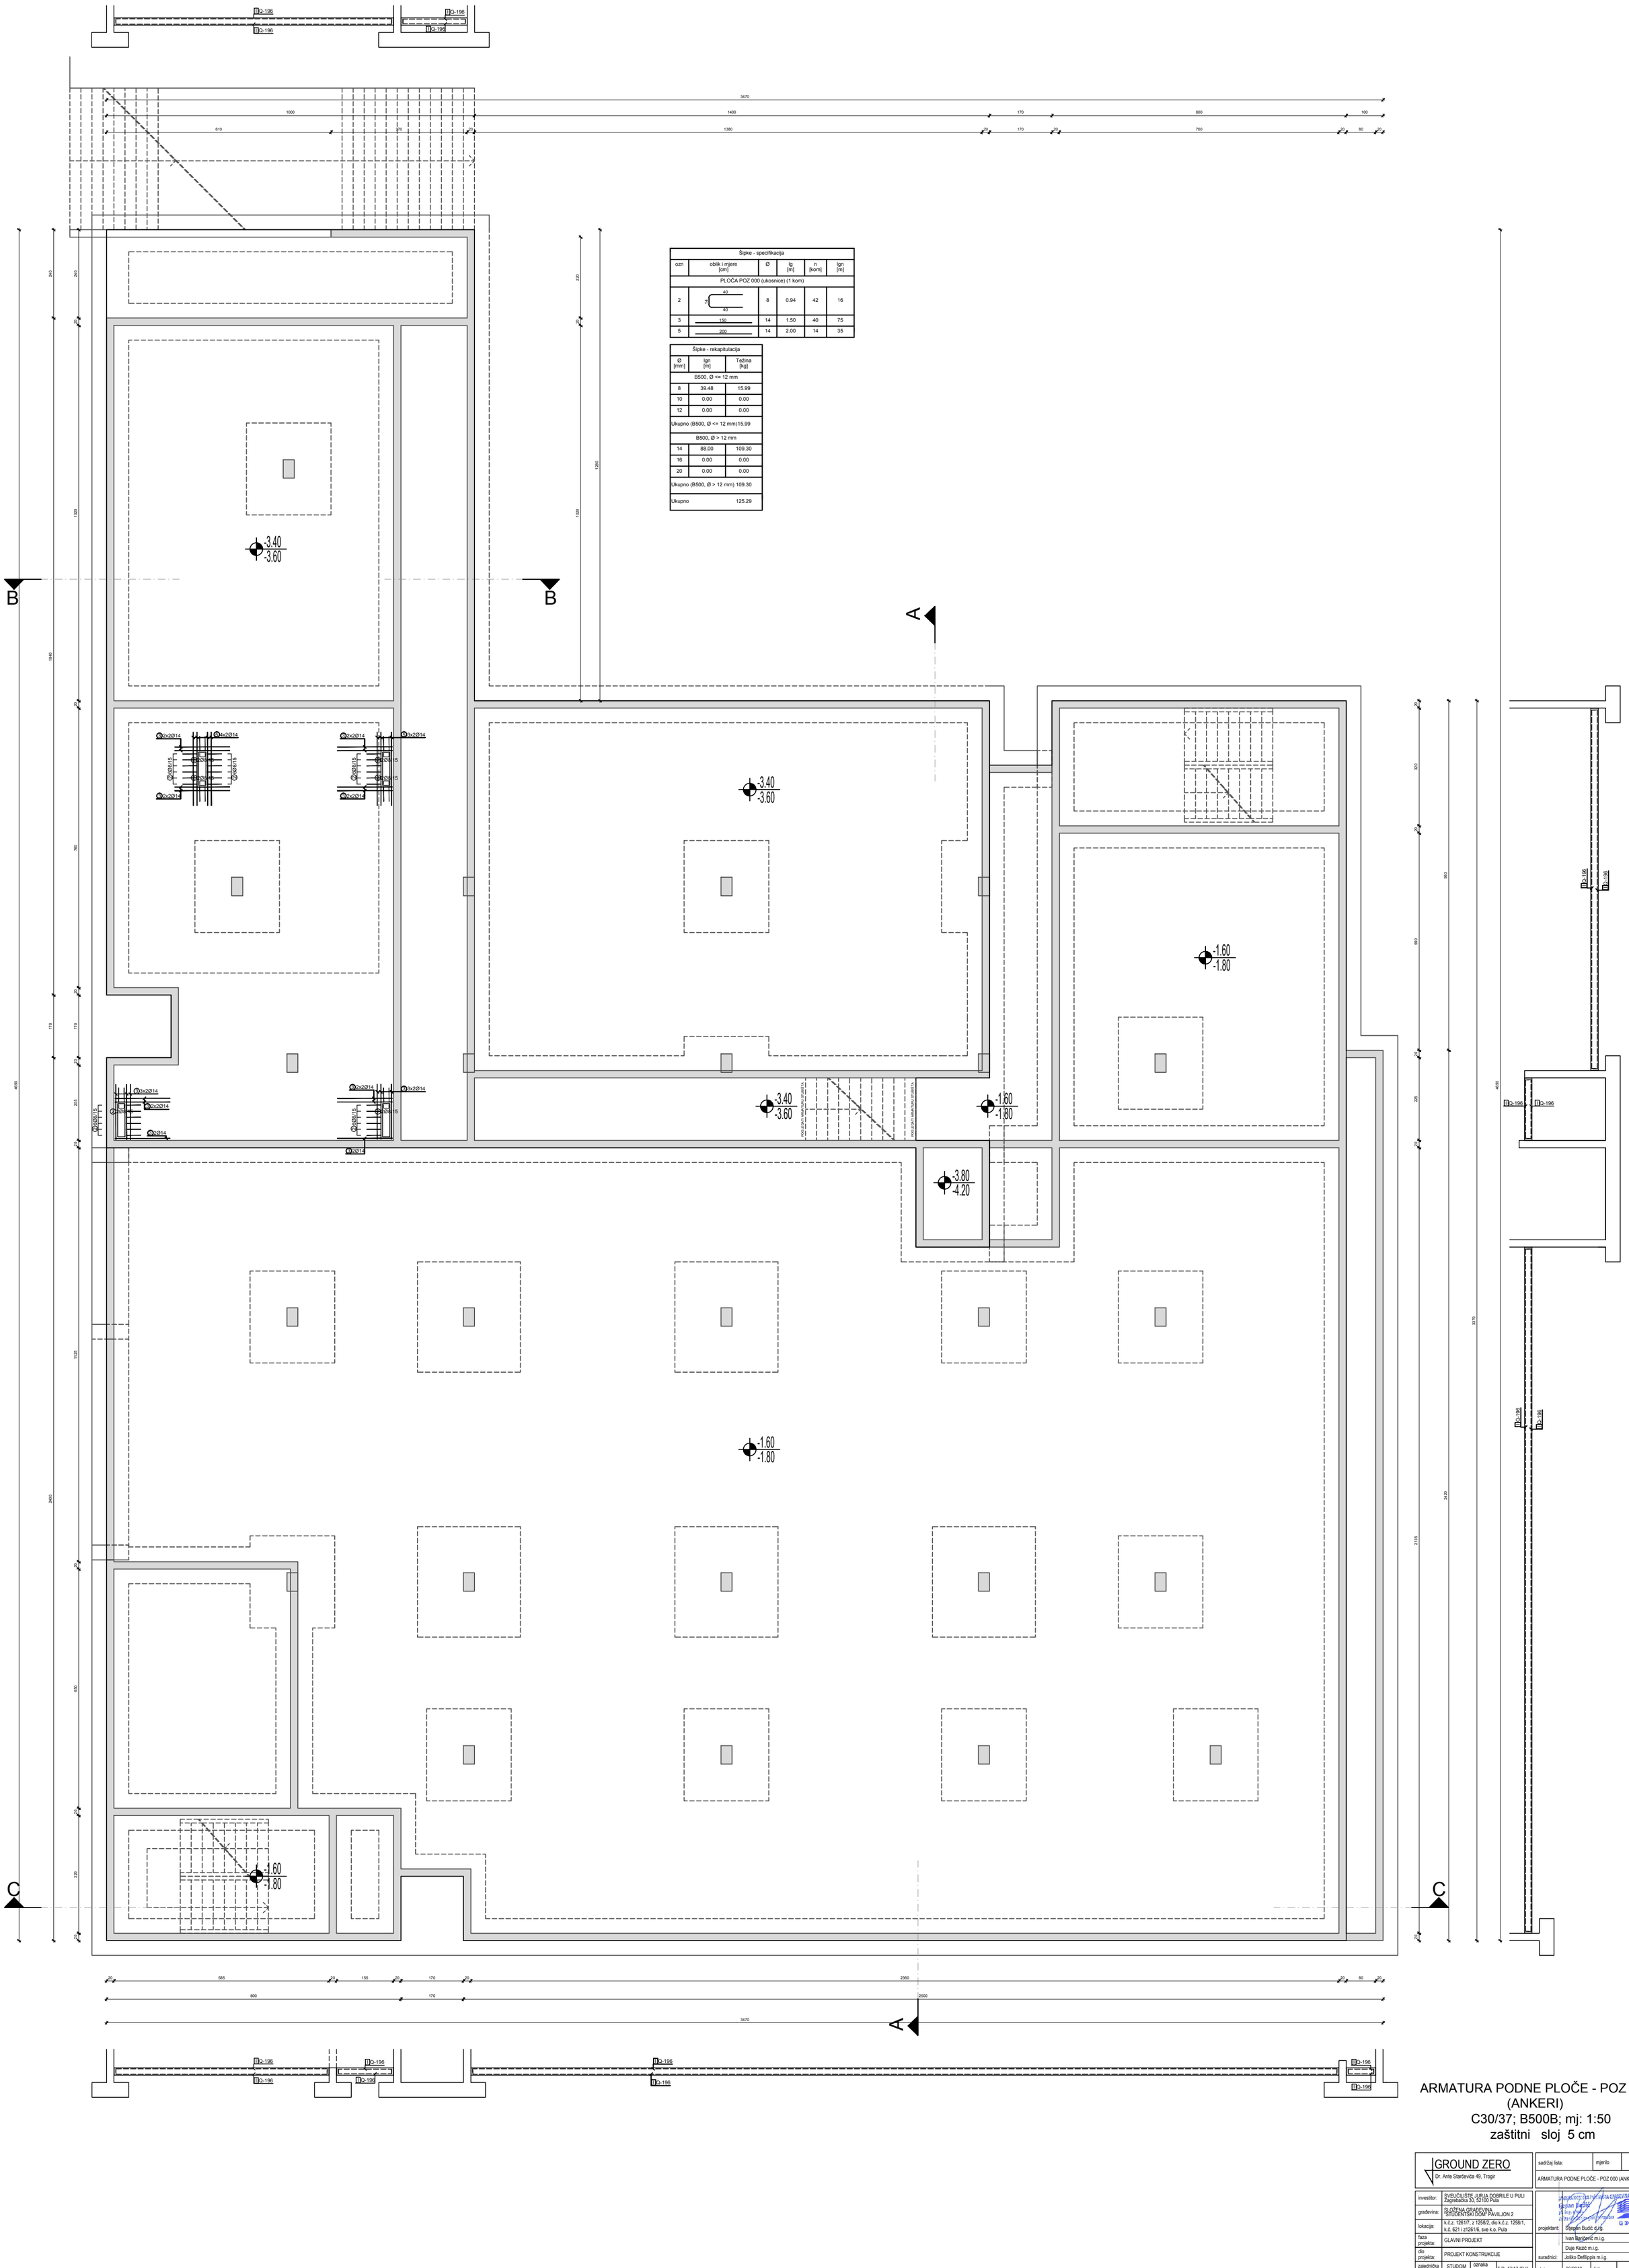

Šipke - specifikacija					
ozn	oblik i mjere [cm]	Ø	lg [m]	n [kom]	lgn [m]
PLOČA POZ 000 (ukosnice) (1 kom)					
2	40 / 40	8	0.94	42	16
3	150	14	1.50	40	75
5	200	14	2.00	14	35

Šipke - rekapitulacija		
Ø [mm]	lgn [m]	Težina [kg]
B500, Ø <= 12 mm		
8	39.48	15.99
10	0.00	0.00
12	0.00	0.00
Ukupno (B500, Ø <= 12 mm)		15.99
B500, Ø > 12 mm		
14	88.00	109.30
16	0.00	0.00
20	0.00	0.00
Ukupno (B500, Ø > 12 mm)		109.30
Ukupno		125.29


ARMATURA PODNE PLOČE - POZ 000 (ANKERI)

C30/37; B500B; mj: 1:50

zaštitni sloj 5 cm

GROUND ZERO Dr. Ante Starčevića 49, Trogir		sadržaj lista:	mjerilo: 1:50
		ARMATURA PODNE PLOČE - POZ 000 (ANKERI)	
investitor:	SVEUČILIŠTE JURJA DOBRILE U PULI Zagrebačka 30, 52100 Pula		
gradevina:	SLOŽENA GRAĐEVINA STUDENTSKI DOM PAVILJON 2		
lokacija:	k.č.z. 1261/7, z 1258/2, dio k.č.z. 1258/1, k.č. 621 i z1261/6, sve k.o. Pula		
faza projekta:	GLAVNI PROJEKT		
dio projekta:	PROJEKT KONSTRUKCIJE		
zajednička oznaka:	STUDOM PULA	oznaka projekta: T.D. 47/17-IP-K	
projektant:	Stjepan Budić d.i.g.		
suradnici:	Ivan Ilančević m.i.g. Duje Kezić m.i.g. Joško Defilippis m.i.g.		
datum:	06/2018.	list:	2-8


OPLATA PLOČE - POZ 100 ; C 30/37 ; B 500B ; kom - 1

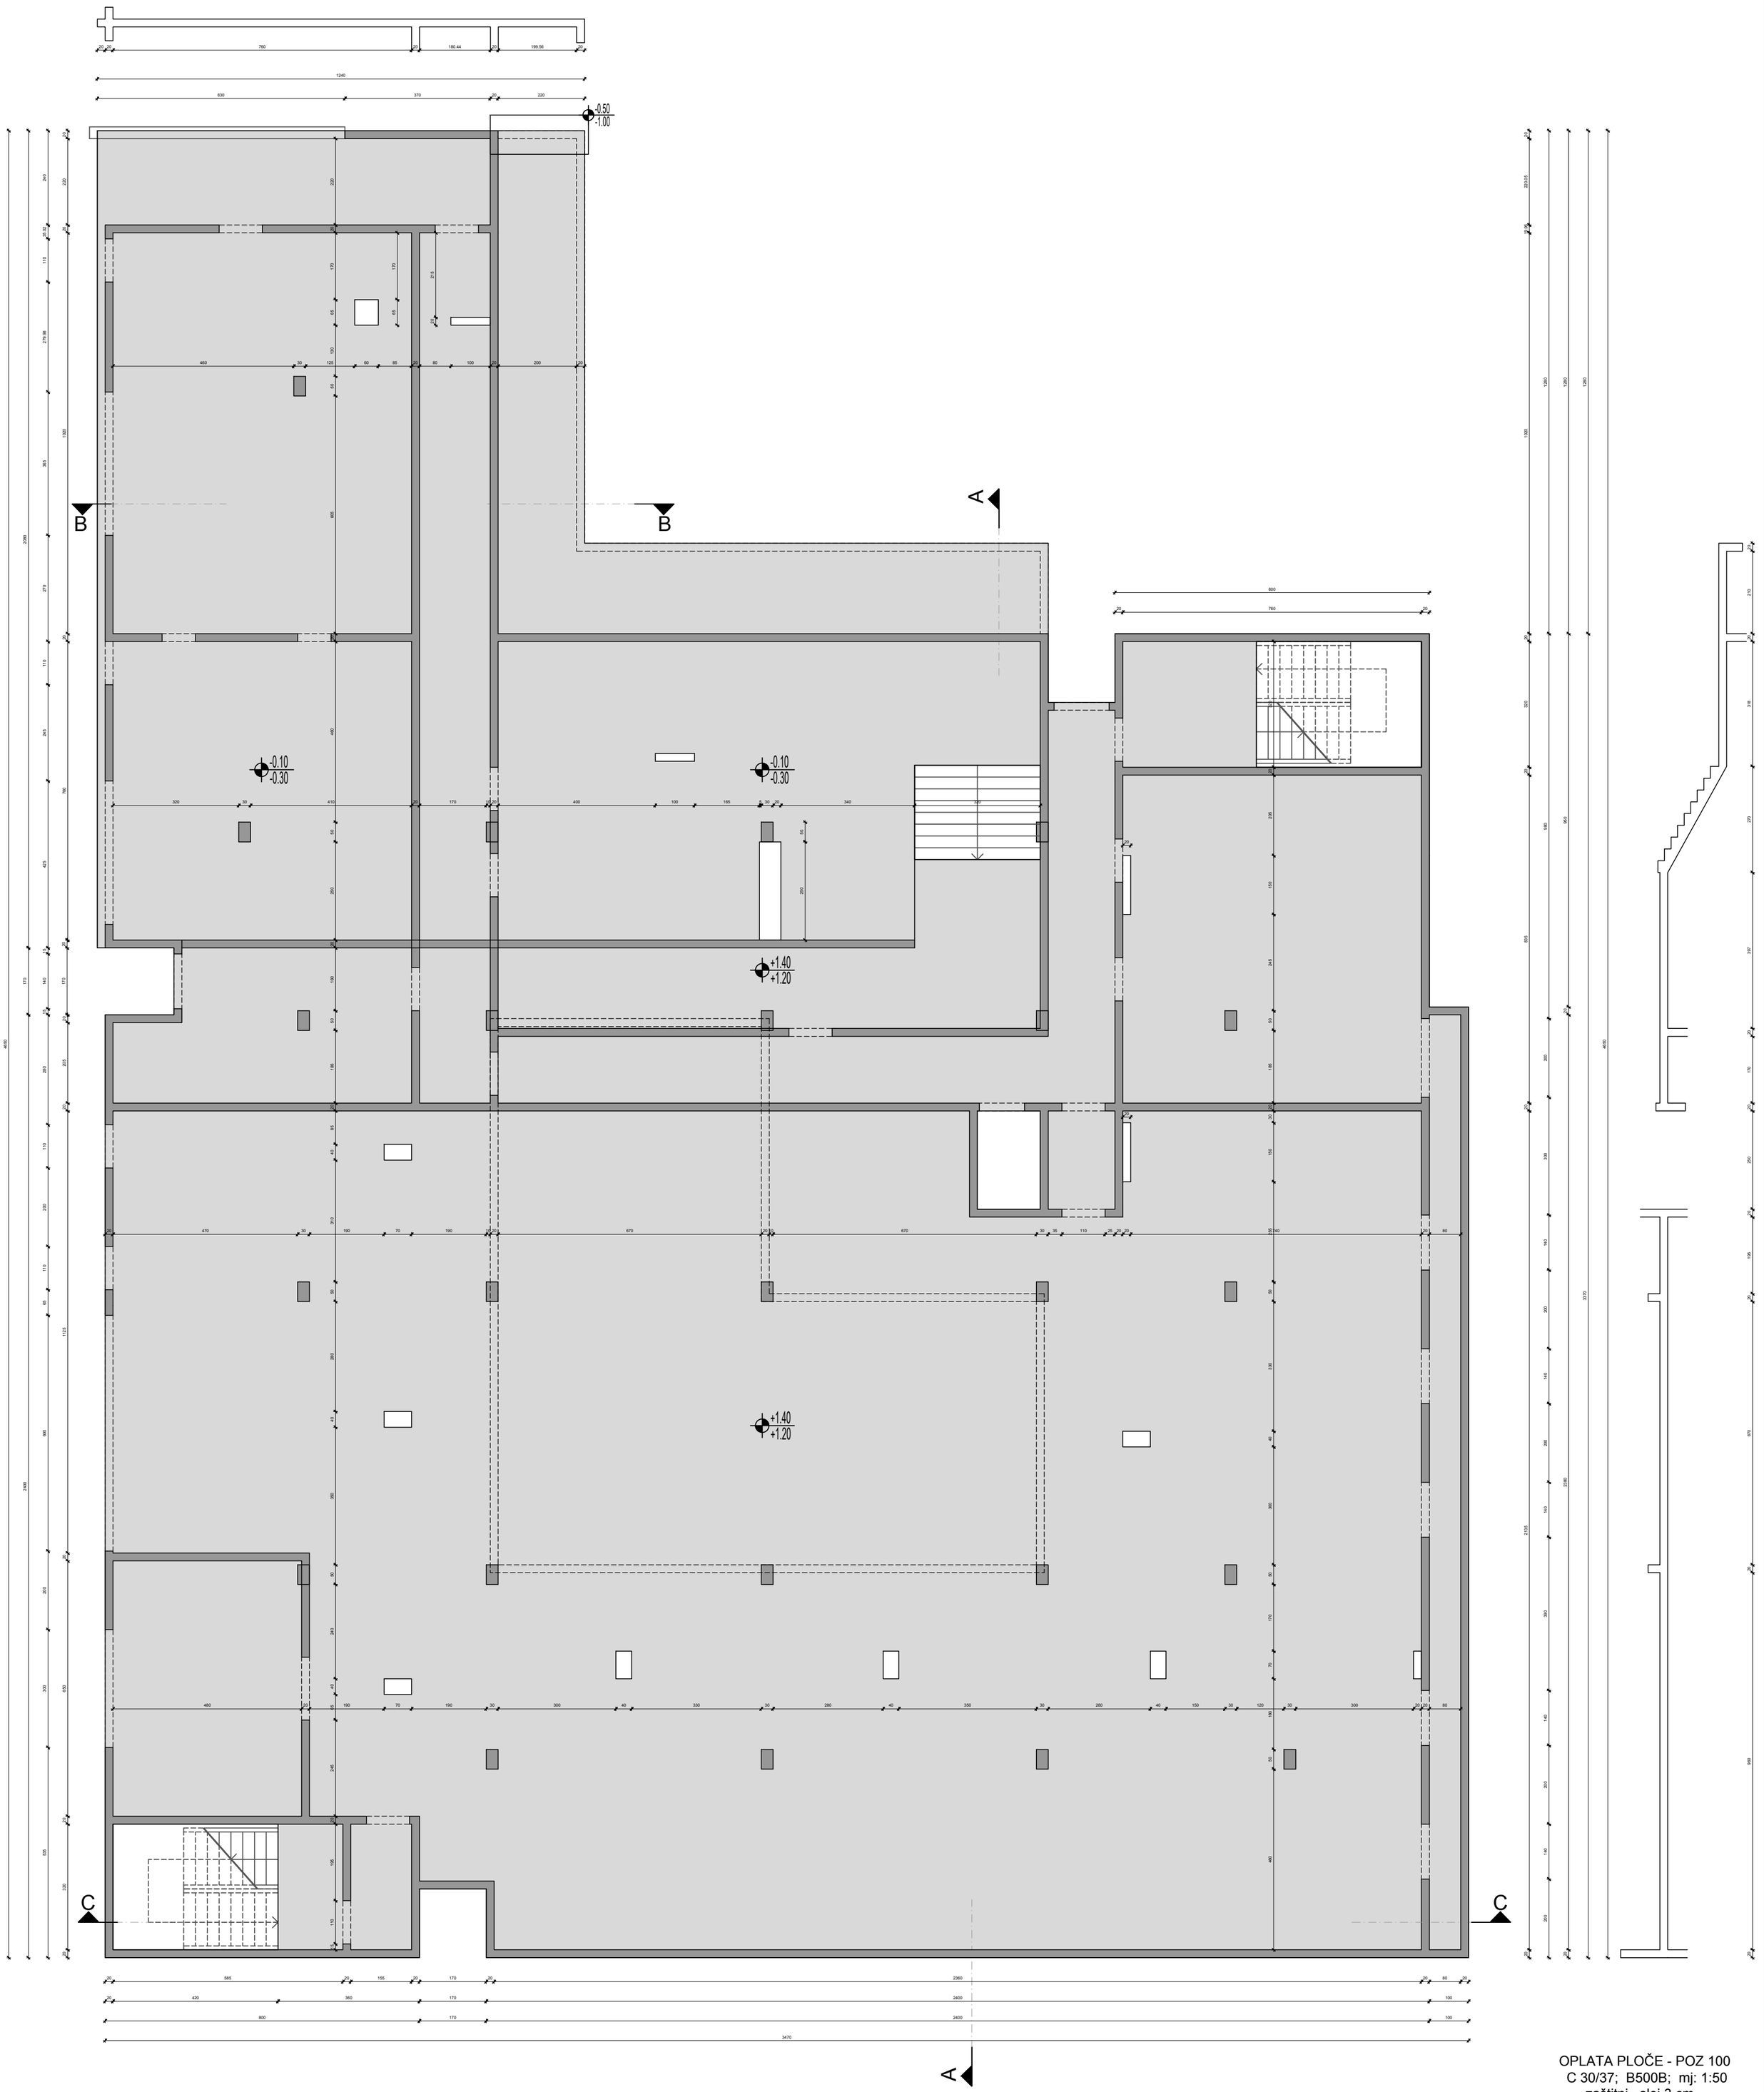



OPLATA PLOČE - POZ 100
C 30/37; B500B; mj: 1:50
zaštitni sloj 3 cm

GROUND ZERO Dr. Ante Starčevića 49, Trogir		sadržaj lista:	mjerilo 1:50
		OPLATA PLOČE - POZ 100	
investitor:	SVEUČILIŠTE JURJA DOBRILE U PULI Zagrebačka 30, 52100 Pula		
građevina:	SLOŽENA GRAĐEVINA "STUDENTSKI DOM" PAVILJON 2		
lokacija:	k.č.z. 1261/7, z 1258/2, dio k.č.z. 1258/1, k.č. 621 i z1261/6, sve k.o. Pula		
faza projekta:	GLAVNI PROJEKT	projektant:	Stjepan Budić d.i.g.
			Ivan Rančević m.i.g.
dio projekta:	PROJEKT KONSTRUKCIJE	suradnici:	Duje Kezić m.i.g.
			Joško Defilippis m.i.g.
zajednička oznaka:	STUDOM PULA — oznaka projekta: T.D. 47/17-IP-K	datum:	06/2018. — list 3

ARMATURA PLOČE - POZ 100 (DONJA ZONA) ; C 30/37 ; B 500B ; kom - 1

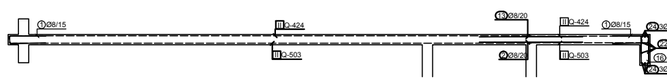

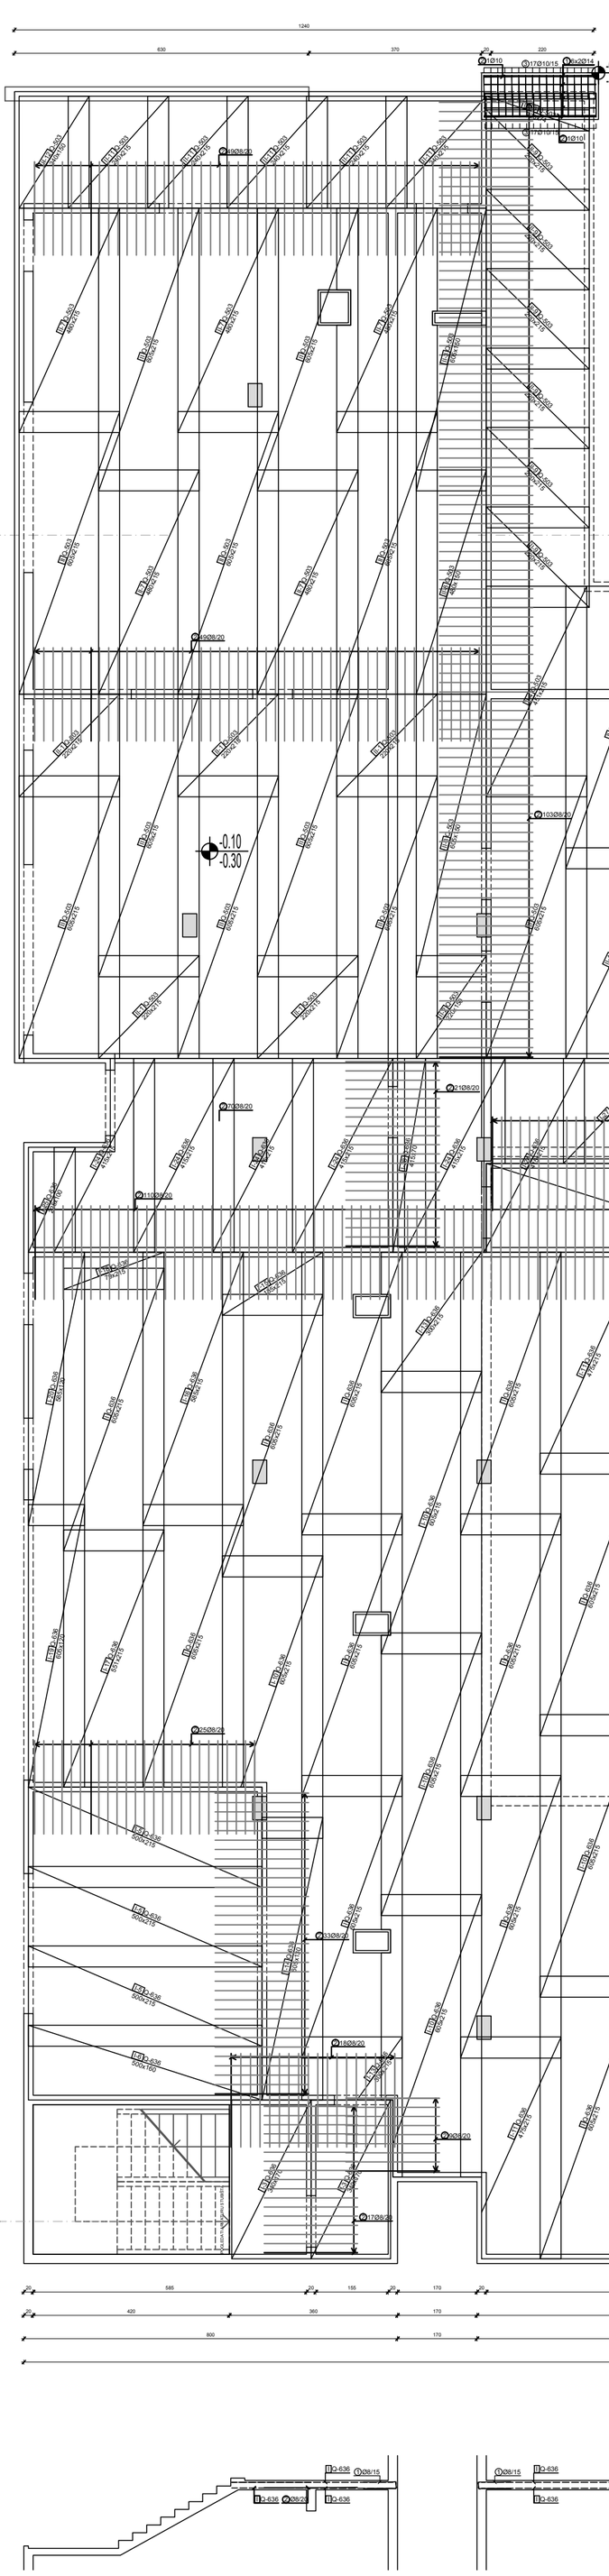

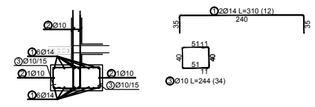

Šipke - specifikacija

ozn	oblik i mjere [cm]	Ø	lg [m]	n [kom]	lgn [m]
Denivelirani temelj (koševi) (1 kom)					
1	240 (35 / 35)	14	3.10	12	46
2	240	10	2.40	2	3
3	51 / 51 / 34	10	2.44	34	53

Šipke - rekapitulacija

Ø [mm]	lgn [m]	Težina [kg]
B500, Ø <= 12 mm		
8	0.00	0.00
10	87.76	55.55
12	0.00	0.00
Ukupno (B500, Ø <= 12 mm)		55.55
B500, Ø > 12 mm		
14	37.20	46.20
16	0.00	0.00
20	0.00	0.00
Ukupno (B500, Ø > 12 mm)		46.20
Ukupno		101.75

Šipke - specifikacija

ozn	oblik i mjere [cm]	Ø	lg [m]	n [kom]	lgn [m]
PLOČA POZ 100 (donja zona) (1 kom)					
1	17 / 12 / 20 / 10 / 10 / 12 / 20	10	0.84	3770	2005
2	200	8	2.00	648	525

Šipke - rekapitulacija

Ø [mm]	lgn [m]	Težina [kg]
B500, Ø <= 12 mm		
8	1296.00	524.88
10	3166.80	2004.58
12	0.00	0.00
Ukupno (B500, Ø <= 12 mm)		529.46
B500, Ø > 12 mm		
14	0.00	0.00
16	0.00	0.00
Ukupno (B500, Ø > 12 mm)		0.00
Ukupno		2529.46


Mreže - rekapitulacija

Oznaka mreže	B [cm]	L [cm]	n	Ukupna težina [kg]
Q-636	215	605	101	10907.17
Q-503	215	605	43	4411.89
Ukupno				15319.06


Mreže - specifikacija


Pozicija	Oznaka mreže	B [cm]	L [cm]	n	Ukupna težina [kg]
PLOČA POZ 100 (donja zona) (1 kom)					
I	Q-636	215	605	47	5086
I-1	Q-636	210	345	1	60
I-2	Q-636	175	345	1	50
I-3	Q-636	170	340	2	96
I-4	Q-636	190	270	1	43
I-5	Q-636	215	500	3	268
I-6	Q-636	160	500	1	67
I-7	Q-636	215	220	4	157
I-8	Q-636	175	605	1	88
I-9	Q-636	175	220	1	32
I-10	Q-636	215	605	9	974
I-11	Q-636	215	475	13	1105
I-12	Q-636	215	205	1	37
I-13	Q-636	215	300	2	107
I-14	Q-636	130	605	1	65
I-15	Q-636	215	135	1	24
I-16	Q-636	215	585	1	105
I-17	Q-636	215	551	1	98
I-18	Q-636	215	79	1	14
I-19	Q-636	120	605	1	60
I-20	Q-636	120	585	1	58
I-21	Q-636	190	605	3	287
I-22	Q-636	190	460	1	73
I-23	Q-636	190	325	1	51
I-24	Q-636	215	415	6	445
I-25	Q-636	100	225	1	19
I-26	Q-636	215	432	2	155
I-27	Q-636	215	225	5	201
I-28	Q-636	70	415	1	24
II	Q-503	215	605	13	1336
II-1	Q-503	215	220	5	187
II-2	Q-503	150	220	1	26
II-3	Q-503	150	605	2	143
II-4	Q-503	215	451	6	459
II-5	Q-503	215	605	4	411
II-6	Q-503	210	451	1	75
II-7	Q-503	215	480	5	408
II-8	Q-503	150	480	1	57
II-9	Q-503	215	220	6	224
II-10	Q-503	74	220	1	13
II-11	Q-503	215	240	5	204
II-12	Q-503	150	240	1	28
II-13	Q-503	210	554	1	92
	Ukupno				13515


DETALJ A SLAGANJA ARMATURE ZA PROBOJ (14 kom)

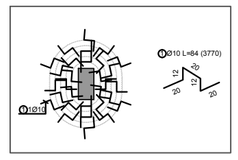


DETALJI DISTANCERA - 3kom/m2

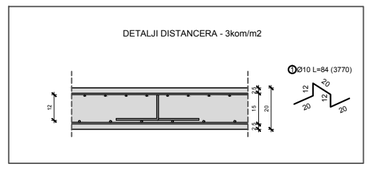

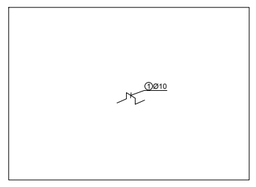

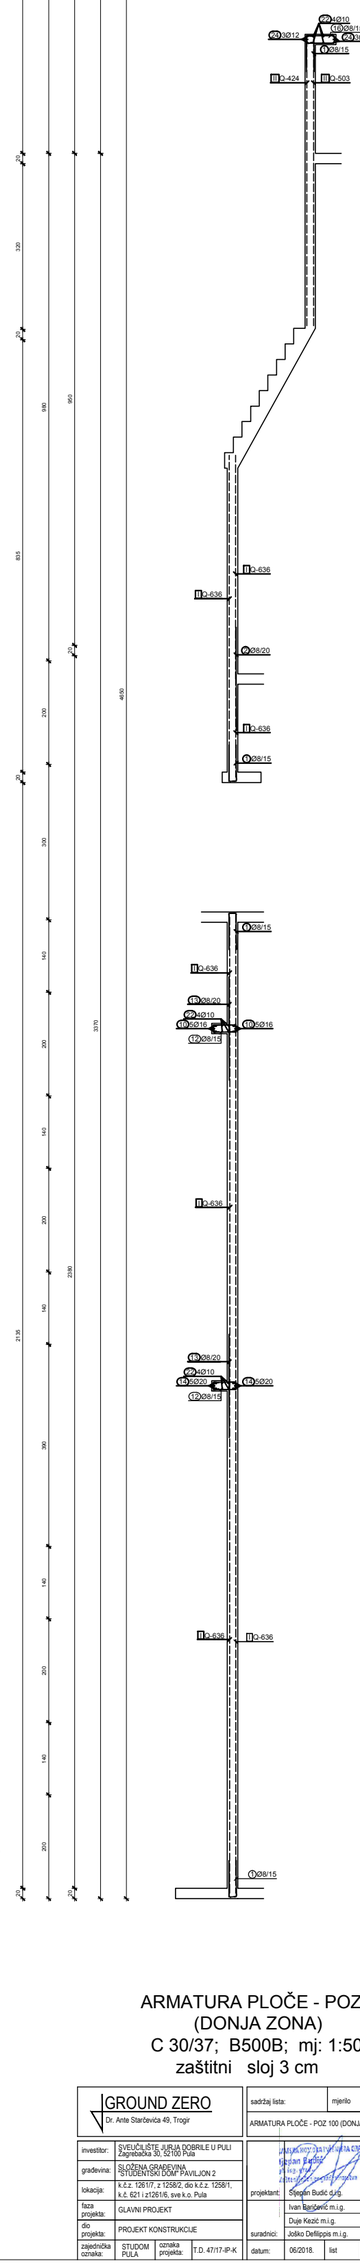


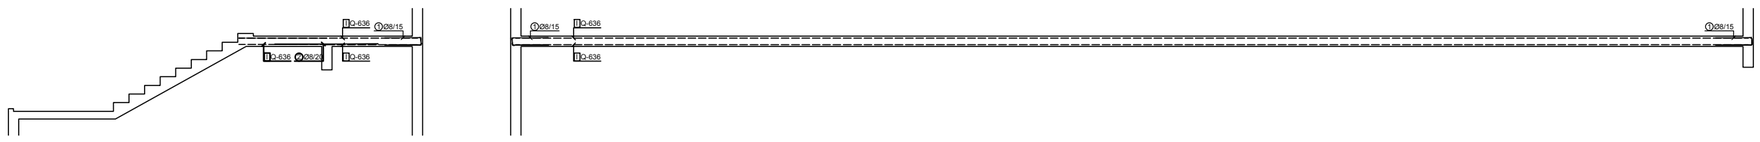


ARMATURA PLOČE - POZ 100
(DONJA ZONA)
C 30/37; B500B; mj: 1:50
zaštitni sloj 3 cm

GROUND ZERO Dr. Ante Starčevića 49, Trogir		sadržaj lista:	mjerilo: 1:50
		ARMATURA PLOČE - POZ 100 (DONJA ZONA)	
investor:	SVEUČILIŠTE JURJA DOBRILE U PULI Zagrebačka 30, 52100 Pula		
gradevina:	SLOŽENA GRAĐEVINA STUDENTSKI DOM PAVILJON 2		
lokacija:	k.č.z. 1261/7, z 1258/2, dio k.č.z. 1258/1, k.č. 621 i z1261/6, sve k.o. Pula		
faza projekta:	GLAVNI PROJEKT		
dio projekta:	PROJEKT KONSTRUKCIJE		
zajednička oznaka:	STUDOM PULA / oznaka projekta: T.D. 47/17-IP-K	projektant: Stjepan Budić d.d.o. Ivan Banšević m.i.g. Duje Kežić m.i.g.	G 3492
		suradnici: Jolko Defilippis m.i.g.	
		datum: 06/2018. / list: 3-A	

ARMATURA PLOČE - POZ 100 (GORNJA ZONA) ; C 30/37 ; B 500B ; kom - 1

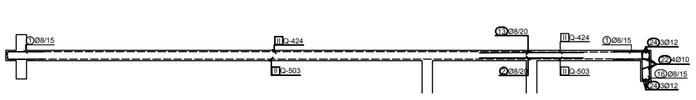

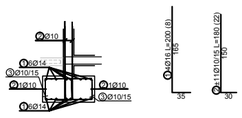

Šipke - specifikacija

ozn	oblik i mjere [cm]	Ø	lg [m]	n [kom]	lgn [m]
Denivelirani temelj (ankeri) (1 kom)					
1	165 / 30	16	2.00	8	26
2	150 / 30	10	1.80	22	25

Šipke - rekapitulacija

Ø [mm]	lgn [m]	Težina [kg]
B500, Ø <= 12 mm		
8	0.00	0.00
10	39.60	25.07
12	0.00	0.00
Ukupno (B500, Ø <= 12 mm)		25.07
B500, Ø > 12 mm		
14	0.00	0.00
16	16.00	25.94
20	0.00	0.00
Ukupno (B500, Ø > 12 mm)		25.94
Ukupno		51.00

Šipke - specifikacija

ozn	oblik i mjere [cm]	Ø	lg [m]	n [kom]	lgn [m]
PLOČA POZ 100 (gornja zona) (1 kom)					
1	300	12	3.00	124	339
2	300	10	3.00	645	1225
3	300	14	3.00	62	231

Šipke - rekapitulacija

Ø [mm]	lgn [m]	Težina [kg]
B500, Ø <= 12 mm		
8	0.00	0.00
10	1935.00	1224.86
12	372.00	338.89
Ukupno (B500, Ø <= 12 mm)		1563.75
B500, Ø > 12 mm		
14	186.00	231.01
16	0.00	0.00
Ukupno (B500, Ø > 12 mm)		231.01
Ukupno		1794.76

Mreže - specifikacija

Pozicija	Oznaka mreže	B [cm]	L [cm]	n	Ukupna težina [kg]
PLOČA POZ 100 (gornja zona) (1 kom)					
I	Q-636	215	605	51	5519
I-1	Q-636	215	345	1	62
I-2	Q-636	215	605	21	2273
I-3	Q-636	215	210	4	150
I-4	Q-636	215	375	2	134
I-5	Q-636	215	270	4	193
I-6	Q-636	215	420	7	526
I-7	Q-636	215	547	2	196
I-8	Q-636	215	340	1	61
I-9	Q-636	150	340	1	42
I-10	Q-636	215	200	3	107
I-11	Q-636	215	330	1	59
I-12	Q-636	55	605	1	28
I-13	Q-636	215	155	1	28
I-14	Q-636	215	550	3	295
I-15	Q-636	120	360	1	36
I-16	Q-636	120	605	3	181
I-17	Q-636	180	605	1	91
I-18	Q-636	215	130	2	47
I-19	Q-636	210	345	1	60
I-20	Q-636	175	345	1	50
I-21	Q-636	200	130	1	22
I-22	Q-636	200	605	1	101
I-29	Q-636	170	345	1	49
II	Q-424	215	605	14	1213
II-1	Q-424	215	451	6	387
II-2	Q-424	215	380	5	272
II-3	Q-424	215	605	7	606
II-4	Q-424	170	605	1	68
II-5	Q-424	195	605	3	236
II-6	Q-424	195	380	1	49
II-7	Q-424	210	451	1	63
II-8	Q-424	210	554	1	77
II-9	Q-424	215	220	6	189
II-10	Q-424	74	220	1	11
Ukupno					13482

Mreže - rekapitulacija

Oznaka mreže	B [cm]	L [cm]	n	Ukupna težina [kg]
Q-636	215	605	101	10909.16
Q-424	215	605	40	3463.00
Ukupno				14372.16

ARMATURA PLOČE - POZ 100
(GORNJA ZONA)
C 30/37; B500B; mj: 1:50
zaštitni sloj 3 cm

GROUND ZERO, Dr. Ante Starčevića 49, Trogir		sadržaj lista:	mjerilo 1:50
		ARMATURA PLOČE - POZ 100 (GORNJA ZONA)	
investitor:	SVEUČILIŠTE JURJA DOBRILE U PULI Zagrebačka 30, 52100 Pula		
građevina:	SLOŽENA GRAĐEVINA "STUDENTSKI DOM" PAVILJON 2		
lokacija:	k.č.z. 1261/7, z 1258/2, dio k.č.z. 1258/1, k.č. 621 i z1261/6, sve k.o. Pula		
faza projekta:	GLAVNI PROJEKT		
dio projekta:	PROJEKT KONSTRUKCIJE		
zajednička oznaka:	STUDOM PULA	oznaka projekta: T.D. 47/17-IP-K	
projektant:	Stjepan Budić d.o.o.		
	Ivan Barčević m.i.g.		
	Duje Kezić m.i.g.		
suradnici:	Jobko Dellispos m.i.g.		
datum:	06/2018.	list	3-B

ARMATURA PLOČE - POZ 100 (UKOSNICE) ; C 30/37 ; B 500B ; kom - 1

Šipke - specifikacija					
ozn	oblik i mjere [cm]	Ø	lg [m]	n [kom]	lgn [m]
PLOČA POZ 100 (ukosnice) (1 kom)					
1	70 / 14 / 70	8	1.54	1487	927
2	40 / 14 / 40	8	0.94	263	100
3	400	14	4.00	8	40
5	200	14	2.00	116	288
6	150	14	1.50	96	179
7	800	16	8.00	34	441
8	40 / 760	14	8.00	6	60
9	750	10	7.50	40	190
10	40 / 760	16	8.00	10	130
11	800	14	8.00	4	40
12	9 / 14 / 44 / 14 / 44	8	1.48	356	213
13	200	8	2.00	378	306
14	800	20	8.00	20	406
15	50 / 580	12	6.60	20	120
16	14 / 9 / 54 / 14 / 54	8	1.68	145	99
17	680	12	6.80	14	87
18	40 / 555	12	6.35	6	35
19	510	10	5.10	4	13
20	380	10	3.80	4	10
21	800	12	8.00	8	58


Šipke - rekapitulacija		
Ø [mm]	lgn [m]	Težina [kg]
B500, Ø <= 12 mm		
8	4063.68	1645.79
10	335.60	212.43
12	329.30	299.99
Ukupno (B500, Ø <= 12 mm)		2158.22
B500, Ø > 12 mm		
14	488.00	606.10
16	352.00	570.59
20	160.00	405.76
Ukupno (B500, Ø > 12 mm)		1582.45
Ukupno		3740.67

DETALJ A

ARMATURA PLOČE - POZ 100 (UKOSNICE)
C 30/37; B500B; mj: 1:50
zaštitni sloj 3 cm

GROUND ZERO Dr. Ante Starčevića 49, Trogir		sadržaj lista:	mjerilo 1:50
		ARMATURA PLOČE - POZ 100 (UKOSNICE)	
investitor:	SVEUČILIŠTE JURJA DOBRILE U PULI Zagrebačka 30, 52100 Pula		
građevina:	SLOŽENA GRAĐEVINA "STUDENTSKI DOM" PAVILJON 2		
lokacija:	k.č.z. 1261/7, z 1258/2, dio k.č.z. 1258/1, k.č. 621 i z1261/6, sve k.o. Pula		
faza projekta:	GLAVNI PROJEKT		
dio projekta:	PROJEKT KONSTRUKCIJE		
zajednička oznaka:	STUDOM PULA	oznaka projekta: T.D. 47/17-IP-K	
projektanti:	Stjepan Budić d.o.o.		
	Ivan Barčević m.i.g.		
suradnici:	Duje Kezić m.i.g.		
	Joško Defilippis m.i.g.		
datum:	06/2018.	list	3-C


OPLATA PLOČE - POZ 200 ; C 25/30 ; B 500B ; kom - 1

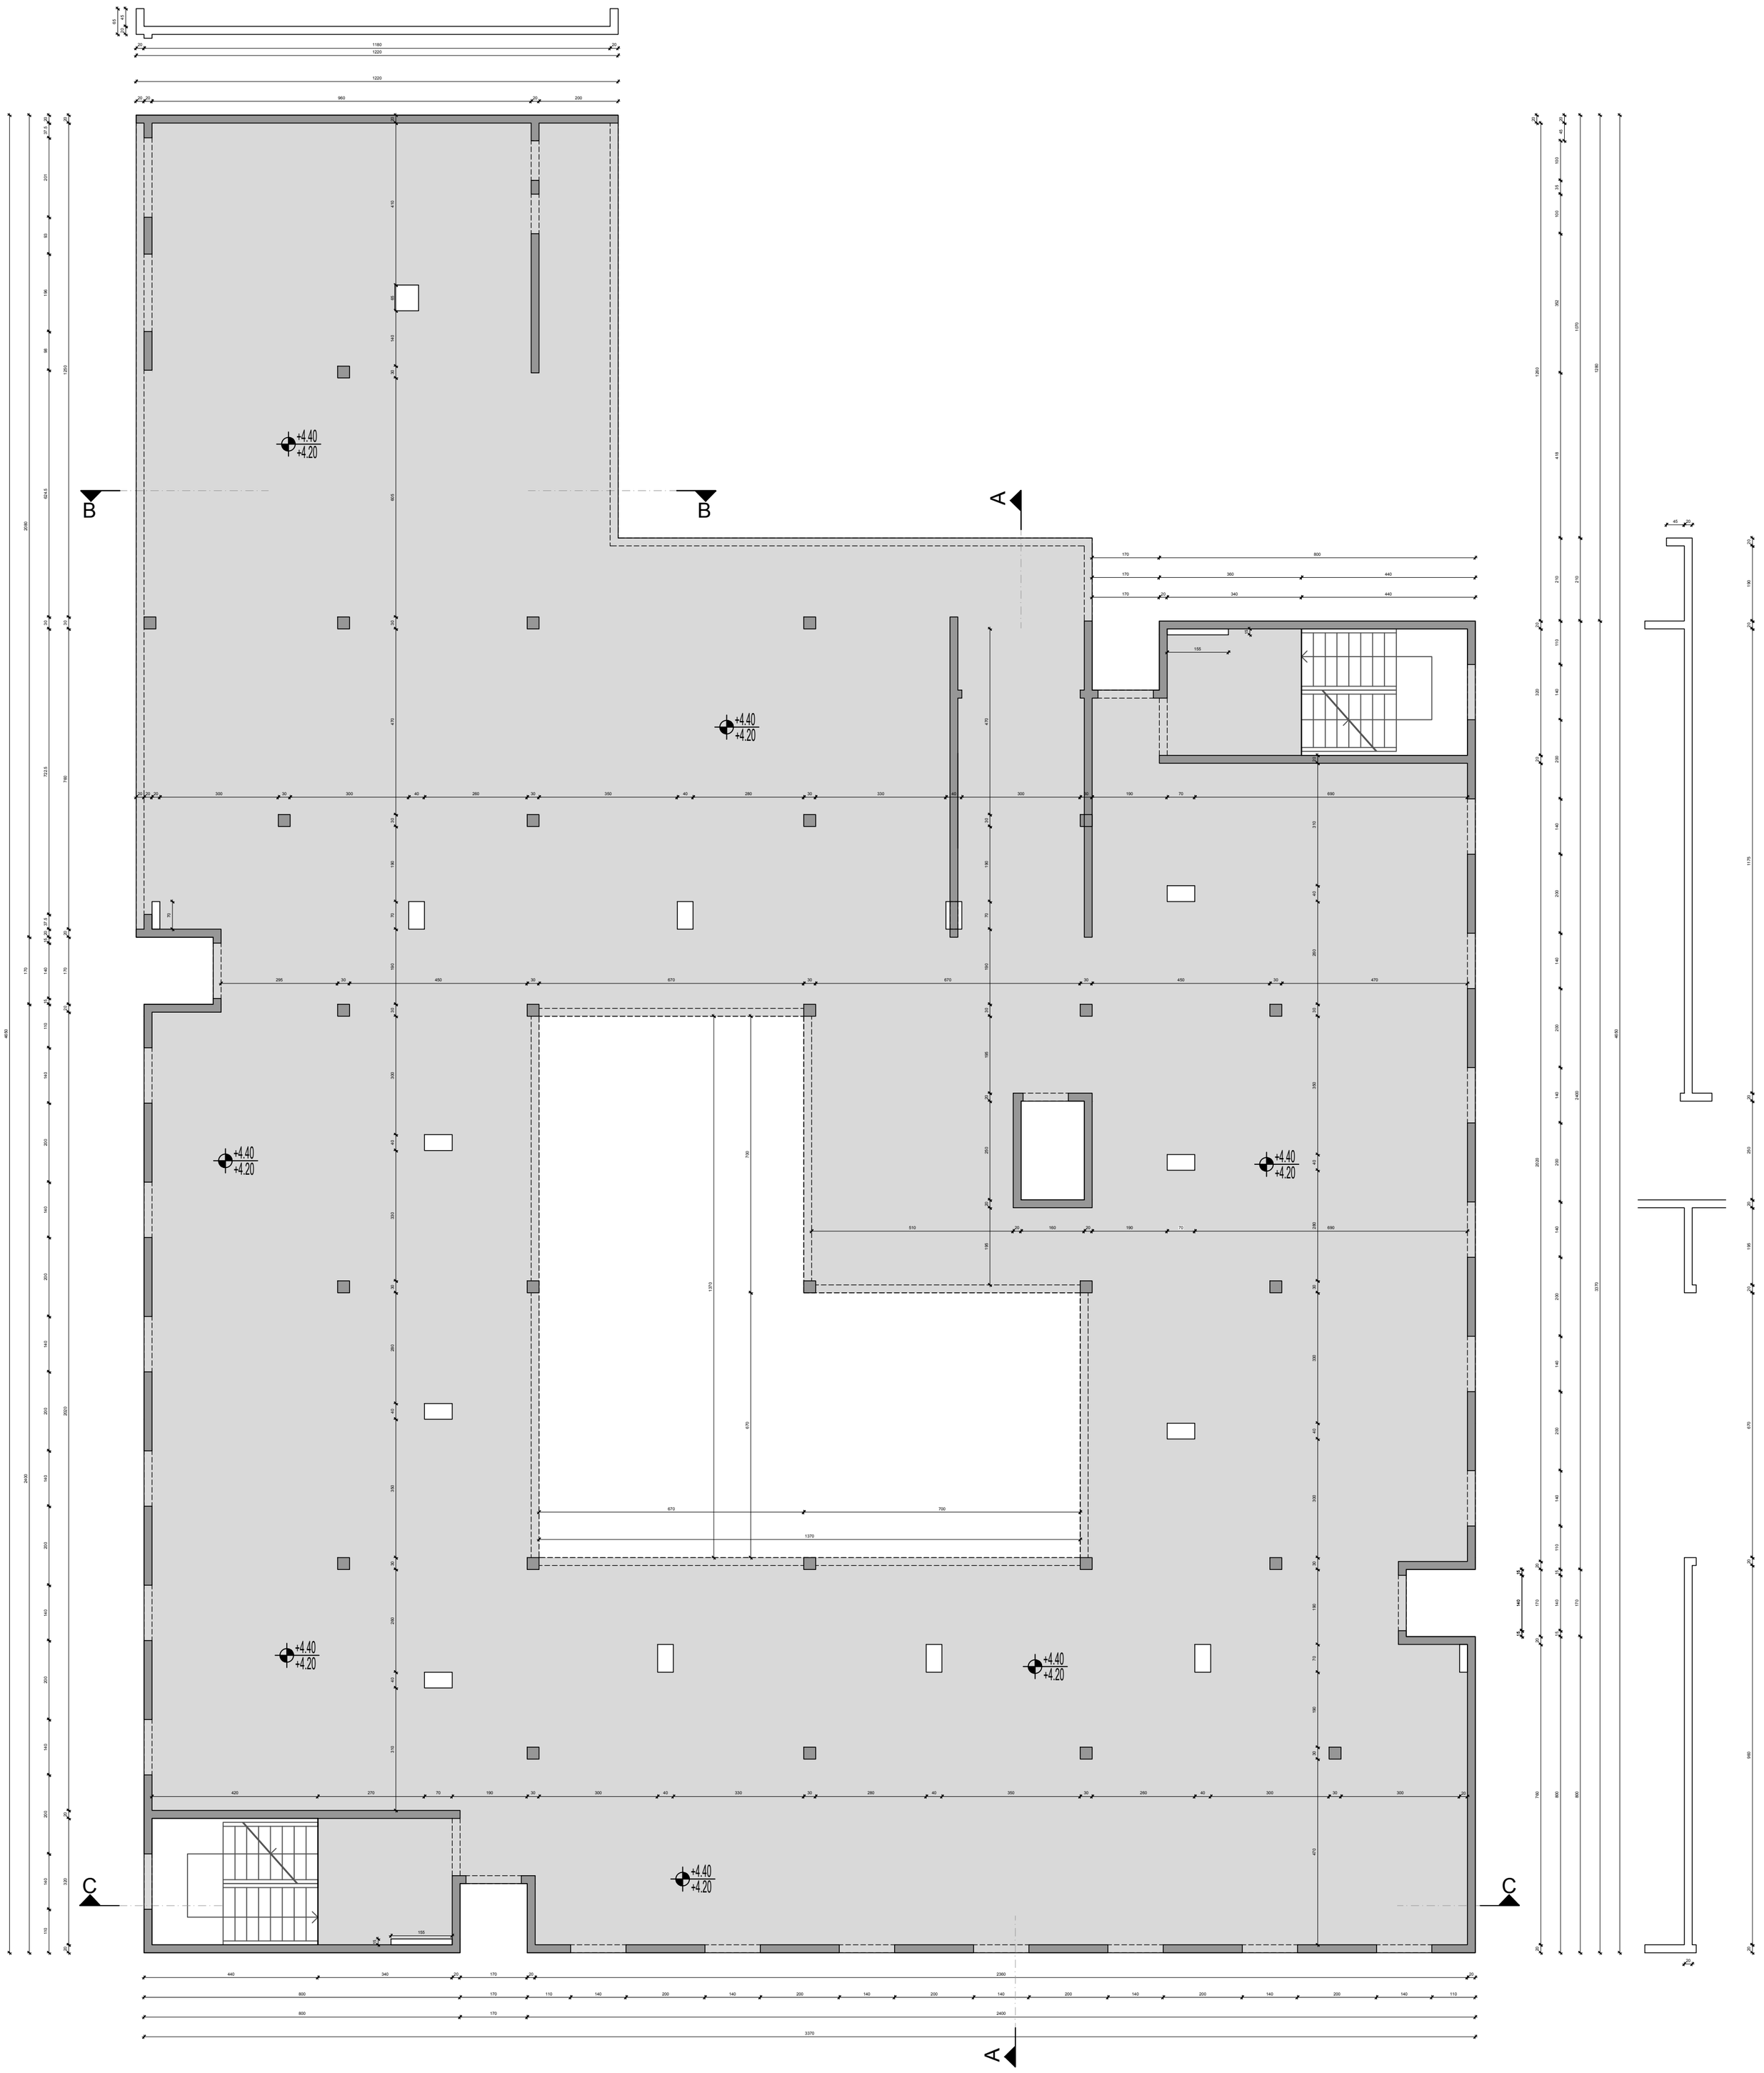


OPLATA PLOČE - POZ 200
C 25/30; B500B; mj: 1:50
zaštitni sloj 3 cm

GROUND ZERO Dr. Ante Starčevića 49, Trogir				sadržaj lista:	mjerilo 1:50
				OPLATA PLOČE - POZ 200	
investitor:	SVEUČILIŠTE JURJA DOBRILE U PULI Zagrebačka 30, 52100 Pula				
građevina:	SLOŽENA GRAĐEVINA "STUDENTSKI DOM" PAVILJON 2				
lokacija:	k.č.z. 1261/7, z.1258/2, do k.č.z. 1258/1, k.č. 621 i z1261/6, sve k.o. Pula				
faza projekta:	GLAVNI PROJEKT				
dio projekta:	PROJEKT KONSTRUKCIJE				
zajednička oznaka:	STUDOM PULA	oznaka projekta:	T.D. 47/17-IP-K	projektant:	Stegdin Budić d.o.o.
				suradnici:	Ivan Bančević m.i.g. Duje Kezić m.i.g. Joško Defilippis m.i.g.
				datum:	06/2018. list 4

ARMATURA PLOČE - POZ 200 (DONJA ZONA) ; C 25/30 ; B 500B ; kom - 1

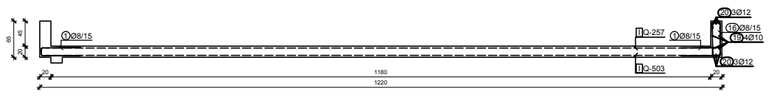

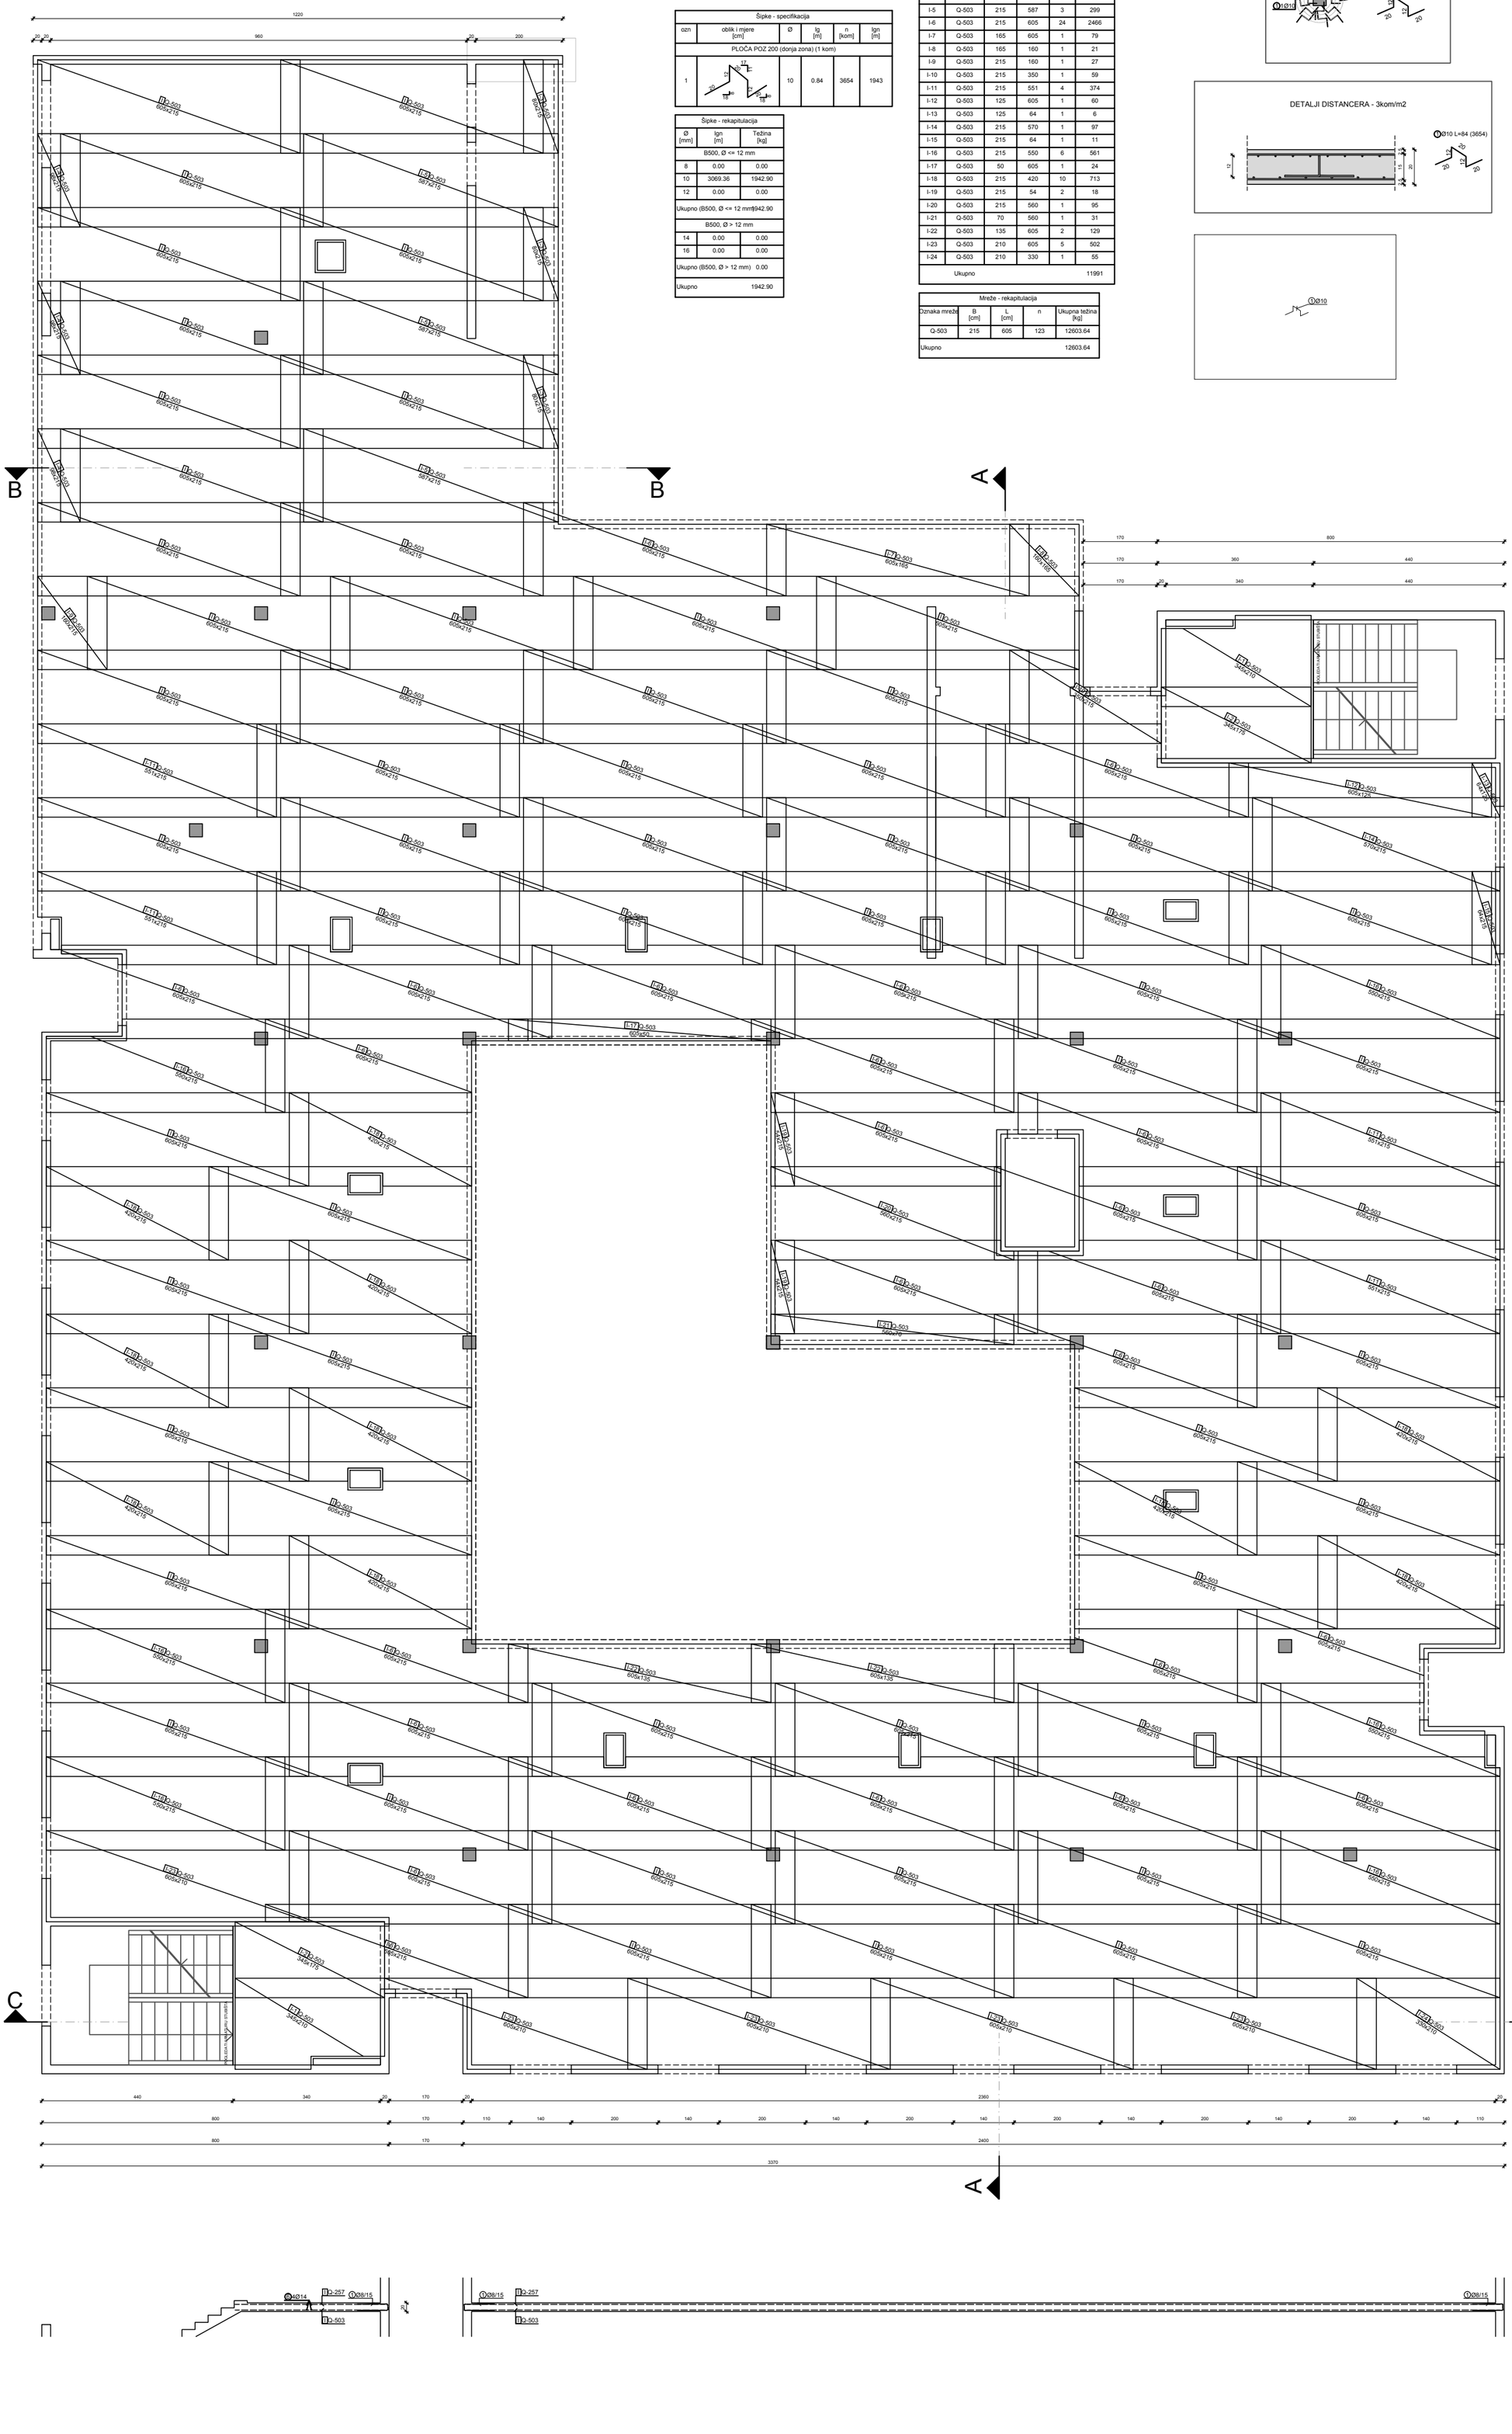




Šipke - specifikacija					
ozn	oblik i mjere [cm]	Ø	lg [m]	n [kom]	lgn [m]
PLOČA POZ 200 (donja zona) (1 kom)					
1		10	0.84	3654	1943

Šipke - rekapitulacija		
Ø [mm]	lgn [m]	Težina [kg]
B500, Ø <= 12 mm		
8	0.00	0.00
10	3069.36	1942.90
12	0.00	0.00
Ukupno (B500, Ø <= 12 mm)		1942.90
B500, Ø > 12 mm		
14	0.00	0.00
16	0.00	0.00
Ukupno (B500, Ø > 12 mm)		0.00
Ukupno		1942.90

Mreže - specifikacija					
Pozicija	Oznaka mreže	B [cm]	L [cm]	n	Ukupna težina [kg]
PLOČA POZ 200 (donja zona) (1 kom)					
I	Q-503	215	605	59	6063
I-1	Q-503	210	345	2	114
I-2	Q-503	175	345	2	95
I-3	Q-503	215	80	3	41
I-4	Q-503	215	98	3	50
I-5	Q-503	215	587	3	299
I-6	Q-503	215	605	24	2466
I-7	Q-503	165	605	1	79
I-8	Q-503	165	160	1	21
I-9	Q-503	215	160	1	27
I-10	Q-503	215	350	1	59
I-11	Q-503	215	551	4	374
I-12	Q-503	125	605	1	60
I-13	Q-503	125	64	1	6
I-14	Q-503	215	570	1	97
I-15	Q-503	215	64	1	11
I-16	Q-503	215	550	6	561
I-17	Q-503	50	605	1	24
I-18	Q-503	215	420	10	713
I-19	Q-503	215	54	2	18
I-20	Q-503	215	560	1	95
I-21	Q-503	70	560	1	31
I-22	Q-503	135	605	2	129
I-23	Q-503	210	605	5	502
I-24	Q-503	210	330	1	55
Ukupno					11991

Mreže - rekapitulacija					
Oznaka mreže	B [cm]	L [cm]	n	Ukupna težina [kg]	
Q-503	215	605	123	12603.64	
Ukupno				12603.64	

DETALJ A SLAGANJA ARMATURE ZA PROBOJ (19 kom)

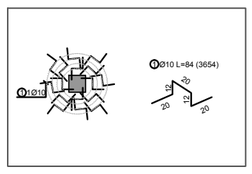

DETALJI DISTANCERA - 3kom/m2


ARMATURA PLOČE - POZ 200 (DONJA ZONA)

C 25/30; B500B; mj: 1:50

zaštitni sloj 3 cm

GROUND ZERO Dr. Ante Starčevića 49, Trogir		sadržaj lista:	mjerilo 1:50
		ARMATURA PLOČE - POZ 200 (DONJA ZONA)	
investitor:	SVEUČILIŠTE JURJA DOBRILE U PULI Zagrebačka 30, 52100 Pula		
građevina:	SLOŽENA GRAĐEVINA "STUDENTSKI DOM" PAVILJON 2		
lokacija:	k.č.z. 1261/7, z 1258/2, dio k.č.z. 1258/1, k.č. 621 i z1261/6, sve k.o. Pula		
faza projekta:	GLAVNI PROJEKT		
dio projekta:	PROJEKT KONSTRUKCIJE		
zajednička oznaka:	STUDOM PULA	oznaka projekta: T.D. 47/17-IP-K	
		projektant:	Stjepan Budić d.i.g.
			Ivan Barčević m.i.g.
			Duje Kezić m.i.g.
		suradnici:	Joško Deflippis m.i.g.
		datum: 06/2018.	list 4-A

ARMATURA PLOČE - POZ 200 (GORNJA ZONA) ; C 25/30 ; B 500B ; kom - 1

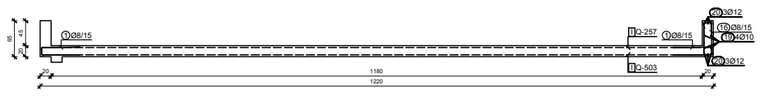

Šipke - specifikacija

ozn	oblik i mjere [cm]	Ø	lg [m]	n [kom]	lgn [m]
PLOČA POZ 200 (gornja zona) (1 kom)					
1	300	12	3.00	188	514
2	150	12	1.50	69	94
3	300	14	3.00	399	1487
4	600	14	6.00	47	350
5	700	14	7.00	60	522
6	400	14	4.00	13	65
7	300	10	3.00	646	1227
8	800	14	8.00	34	338
9	150	14	1.50	45	84
10	500	14	5.00	57	354
11	200	14	2.00	82	204
12	100	14	1.00	34	42
13	300	16	3.00	92	447
14	700	12	7.00	17	108

Šipke - rekapitulacija


Ø [mm]	lgn [m]	Težina [kg]
B500, Ø <= 12 mm		
8	0.00	0.00
10	1938.00	1226.75
12	786.50	716.50
Ukupno (B500, Ø <= 12 mm)		1943.26
B500, Ø > 12 mm		
14	2773.50	3444.69
16	276.00	447.40
Ukupno (B500, Ø > 12 mm)		3892.08
Ukupno		5835.34


Mreže - specifikacija

Pozicija	Oznaka mreže	B [cm]	L [cm]	n	Ukupna težina [kg]
PLOČA POZ 200 (gornja zona) (1 kom)					
I	Q-257	215	605	59	3085
I-1	Q-257	215	80	3	21
I-2	Q-257	215	98	3	25
I-3	Q-257	215	587	3	152
I-4	Q-257	215	605	24	1255
I-5	Q-257	165	605	1	40
I-6	Q-257	165	160	1	11
I-7	Q-257	215	160	1	14
I-8	Q-257	215	350	1	30
I-9	Q-257	215	551	4	190
I-10	Q-257	125	605	1	30
I-11	Q-257	125	64	1	3
I-12	Q-257	215	570	1	49
I-13	Q-257	215	64	1	6
I-14	Q-257	215	550	6	285
I-15	Q-257	50	605	1	12
I-16	Q-257	215	420	10	363
I-17	Q-257	215	54	2	9
I-18	Q-257	215	560	1	48
I-19	Q-257	70	560	1	16
I-20	Q-257	135	605	2	66
I-21	Q-257	210	605	5	255
I-22	Q-257	210	330	1	28
I-23	Q-257	210	345	2	58
I-24	Q-257	175	345	2	49
Ukupno					6102

Mreže - rekapitulacija

Oznaka mreže	B [cm]	L [cm]	n	Ukupna težina [kg]
Q-257	215	605	123	6413.50
Ukupno				6413.50

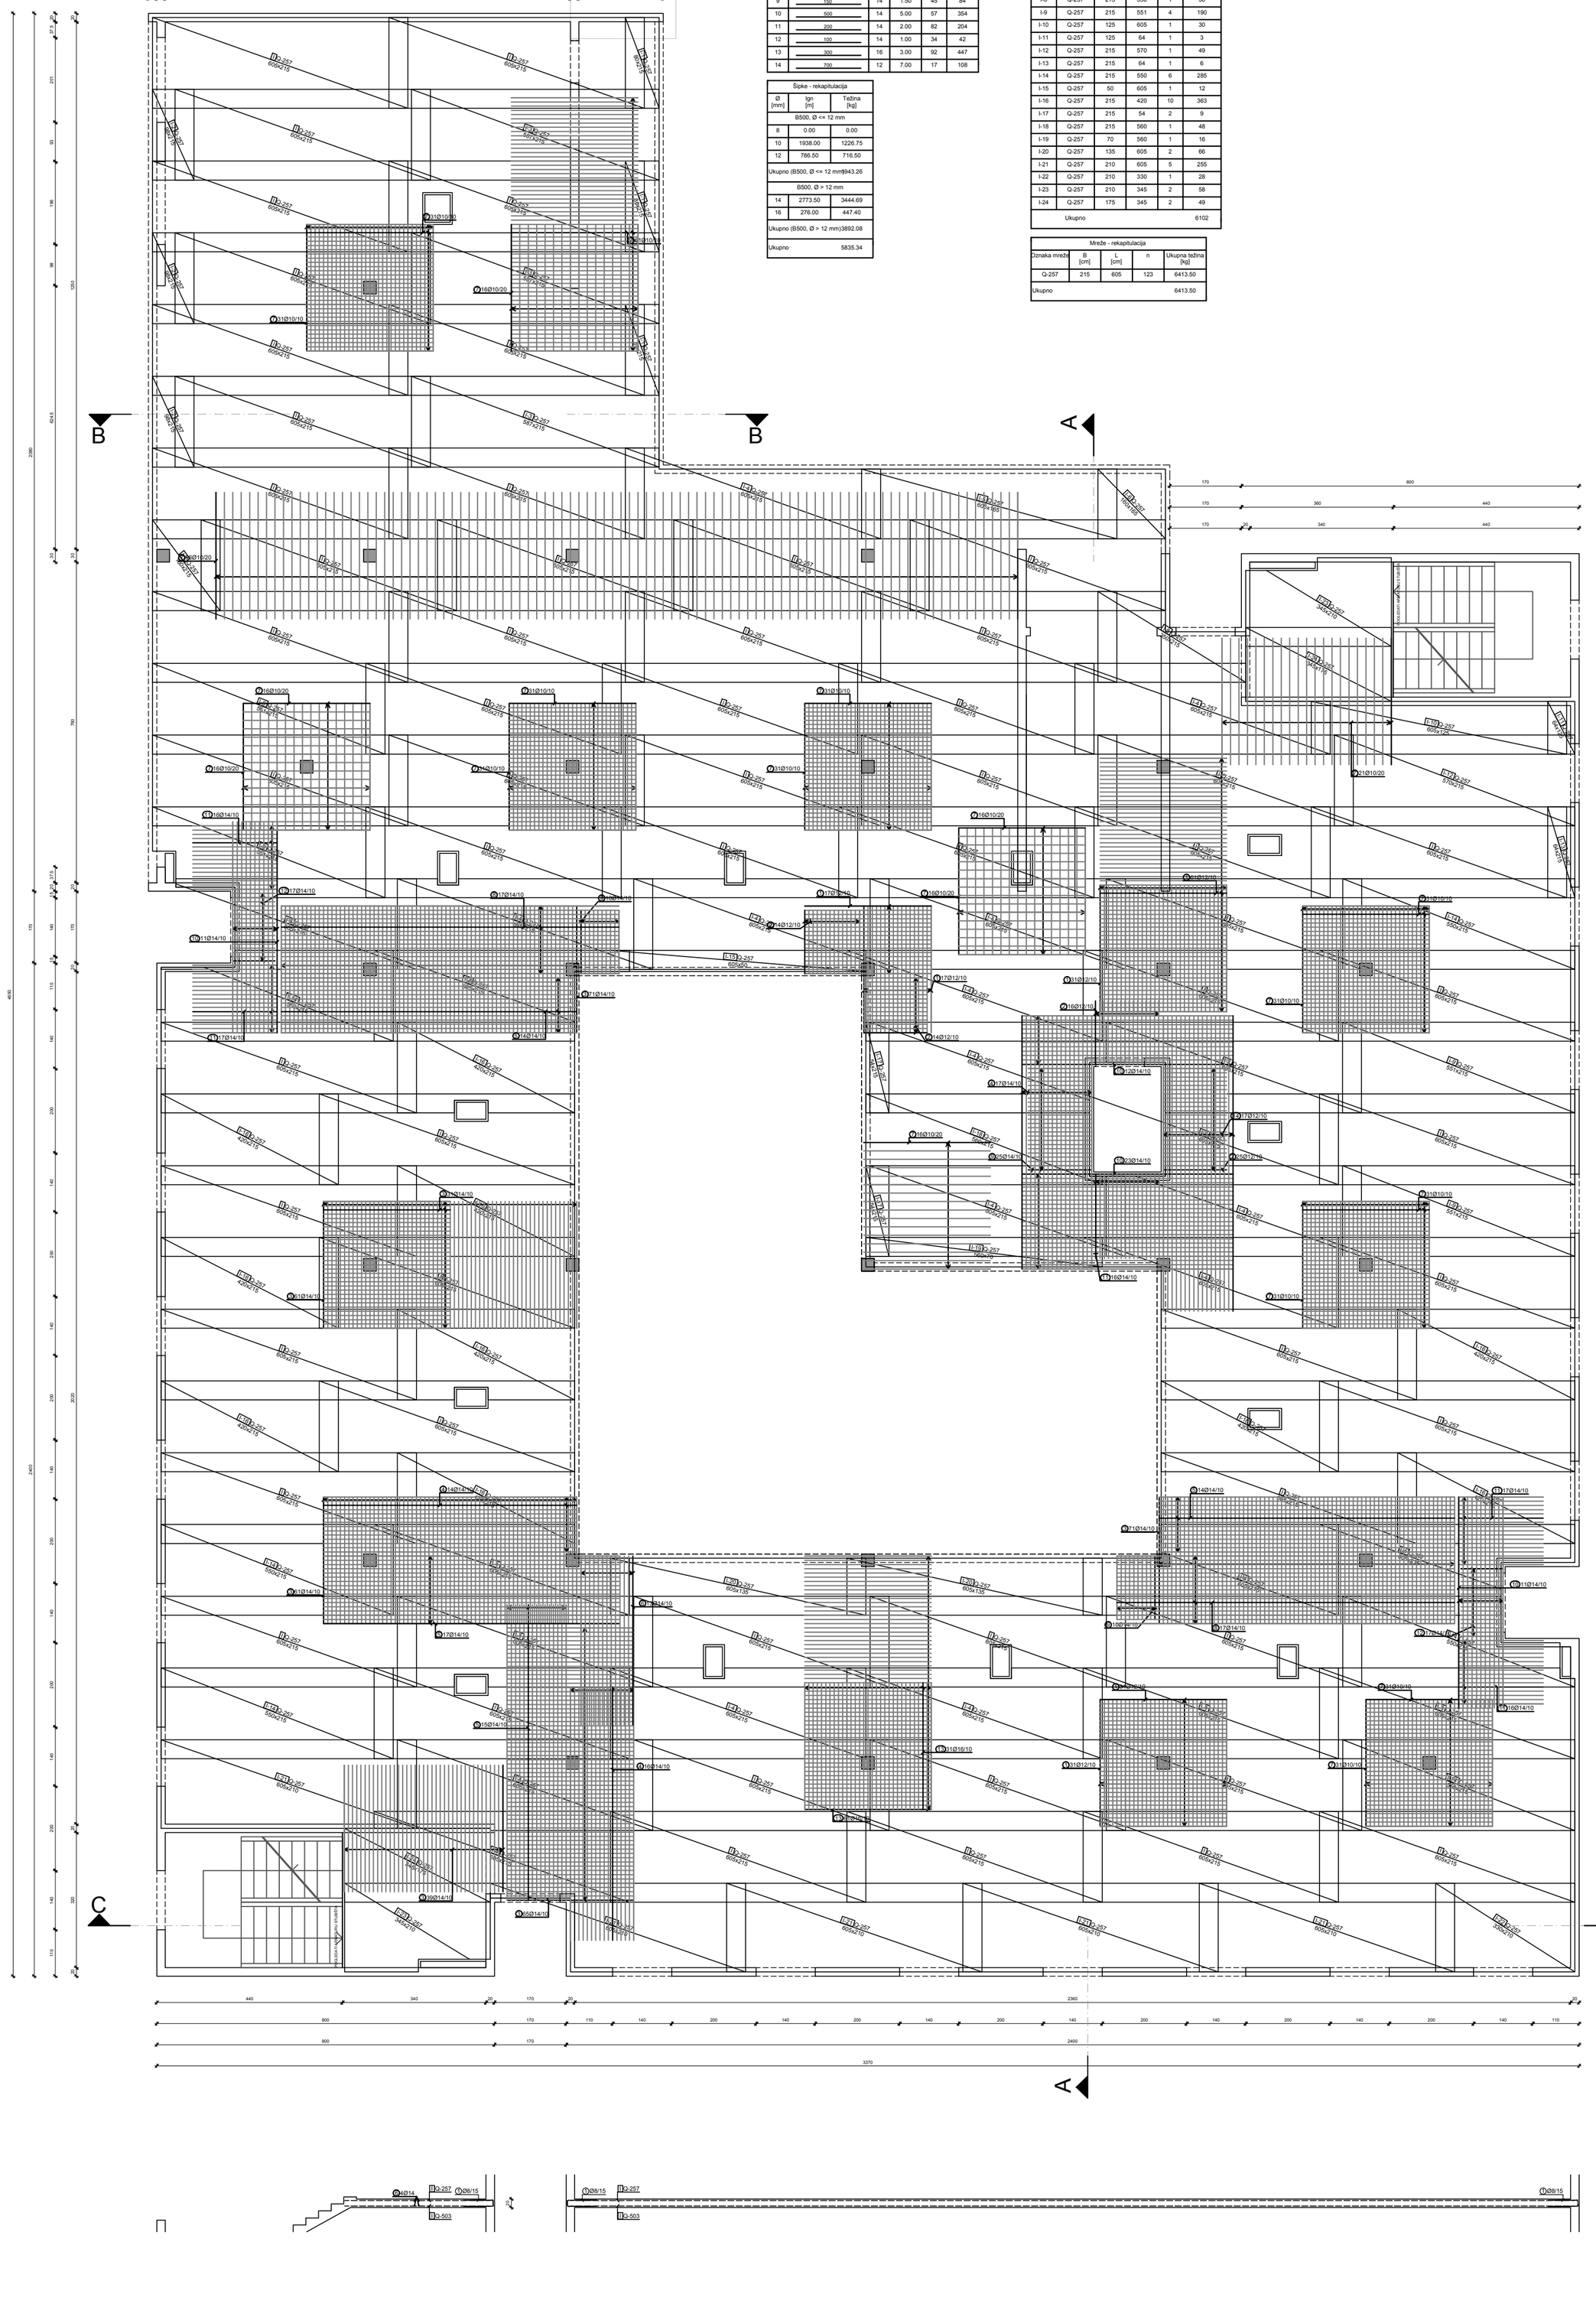

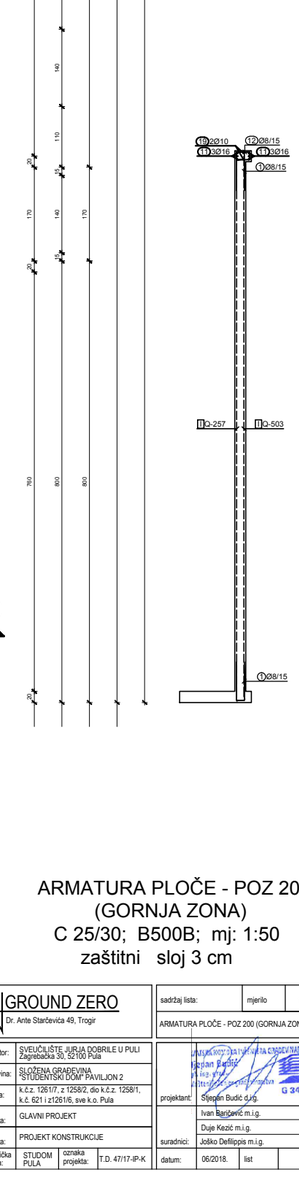

ARMATURA PLOČE - POZ 200 (GORNJA ZONA)

C 25/30; B500B; mj: 1:50

zaštitni sloj 3 cm

GROUND ZERO Dr. Ante Starčevića 49, Trogir		sadržaj lista:	mjerilo 1:50
		ARMATURA PLOČE - POZ 200 (GORNJA ZONA)	
investitor:	SVEUČILIŠTE JURJA DOBRILE U PULI Zagrebačka 30, 52100 Pula		
gradevina:	SLOŽENA GRAĐEVINA "STUDENTSKI DOM PAVILJON 2		
lokacija:	k.č.z. 1261/7, z 1258/2, dio k.č.z. 1258/1, k.č. 621 i z1261/6, sve k.o. Pula	projektant:	Stjepan Budić d.i.g.
faza projekta:	GLAVNI PROJEKT		Ivan Barićević m.i.g.
dio projekta:	PROJEKT KONSTRUKCIJE		Duje Kezić m.i.g.
zajednička oznaka:	STUDOM PULA / oznaka projekta: T.D. 47/17-IP-K	suradnici:	Joško Dešlippis m.i.g.
		datum: 06/2018.	list 4-B

ARMATURA PLOČE - POZ 200 (UKOSNICE) ; C 25/30 ; B 500B ; kom - 1

Šipke - specifikacija						
ozn	oblik i mjere [cm]	Ø	lg [m]	n [kom]	lgn [m]
PLOČA POZ 200 (ukosnice) (1 kom)					
1	70 / 70	8	1.54	1510	942
2	40 / 40	8	0.94	252	96
5	200	14	2.00	120	298
6	150	14	1.50	120	224
7	800	14	8.00	18	179
8	40 / 760	16	8.00	8	104
9	750	10	7.50	24	114
10	40 / 760	14	8.00	6	60
11	800	16	8.00	18	233
12	8 24 14 12 / 24	8	1.08	386	169
13	200	8	2.00	108	87
14	50 / 575	12	6.65	18	109
15	700	12	7.00	6	38
16	21 9 59 14 / 59	8	1.78	148	107
17	540	10	5.40	4	14
18	400	10	4.00	4	10


Šipke - rekapitulacija		
Ø [mm]	lgn [m]	Težina [kg]
B500, Ø <= 12 mm		
8	3458.60	1400.73
10	217.60	137.74
12	161.70	147.31
Ukupno (B500, Ø <= 12 mm)		1685.78
B500, Ø > 12 mm		
14	612.00	760.10
16	208.00	337.17
20	0.00	0.00
Ukupno (B500, Ø > 12 mm)		1097.27
Ukupno		2783.05

DETALJ A

ARMATURA PLOČE - POZ 200
(UKOSNICE)
C 25/30; B500B; mj: 1:50
zaštitni sloj 3 cm

GROUND ZERO Dr. Ante Starčevića 49, Trogir		sadržaj lista:	mjerilo 1:50
		ARMATURA PLOČE - POZ 200 (UKOSNICE)	
investitor:	SVEUČILIŠTE JURJA DOBRILE U PULI Zagrebačka 30, 52100 Pula		
građevina:	SLOŽENA GRAĐEVINA "STUDENTSKI DOM" PAVILJON 2		
lokacija:	k.č.z. 1261/7, z 1258/2, dio k.č.z. 1258/1, k.č. 621 i z1261/6, sve k.o. Pula		
faza projekta:	GLAVNI PROJEKT		
dio projekta:	PROJEKT KONSTRUKCIJE		
zajednička oznaka:	STUDOM PULA	oznaka projekta: T.D. 47/17-IP-K	
projektant:	Slaven Bušić d.i.g.		
	Ivan Baričević m.i.g.		
	Duje Kezić m.i.g.		
suradnici:	Joško Defilippis m.i.g.		
datum:	06/2018.	list	4-C


OPLATA PLOČE - POZ 300 ; C 25/30 ; B 500B ; kom - 1

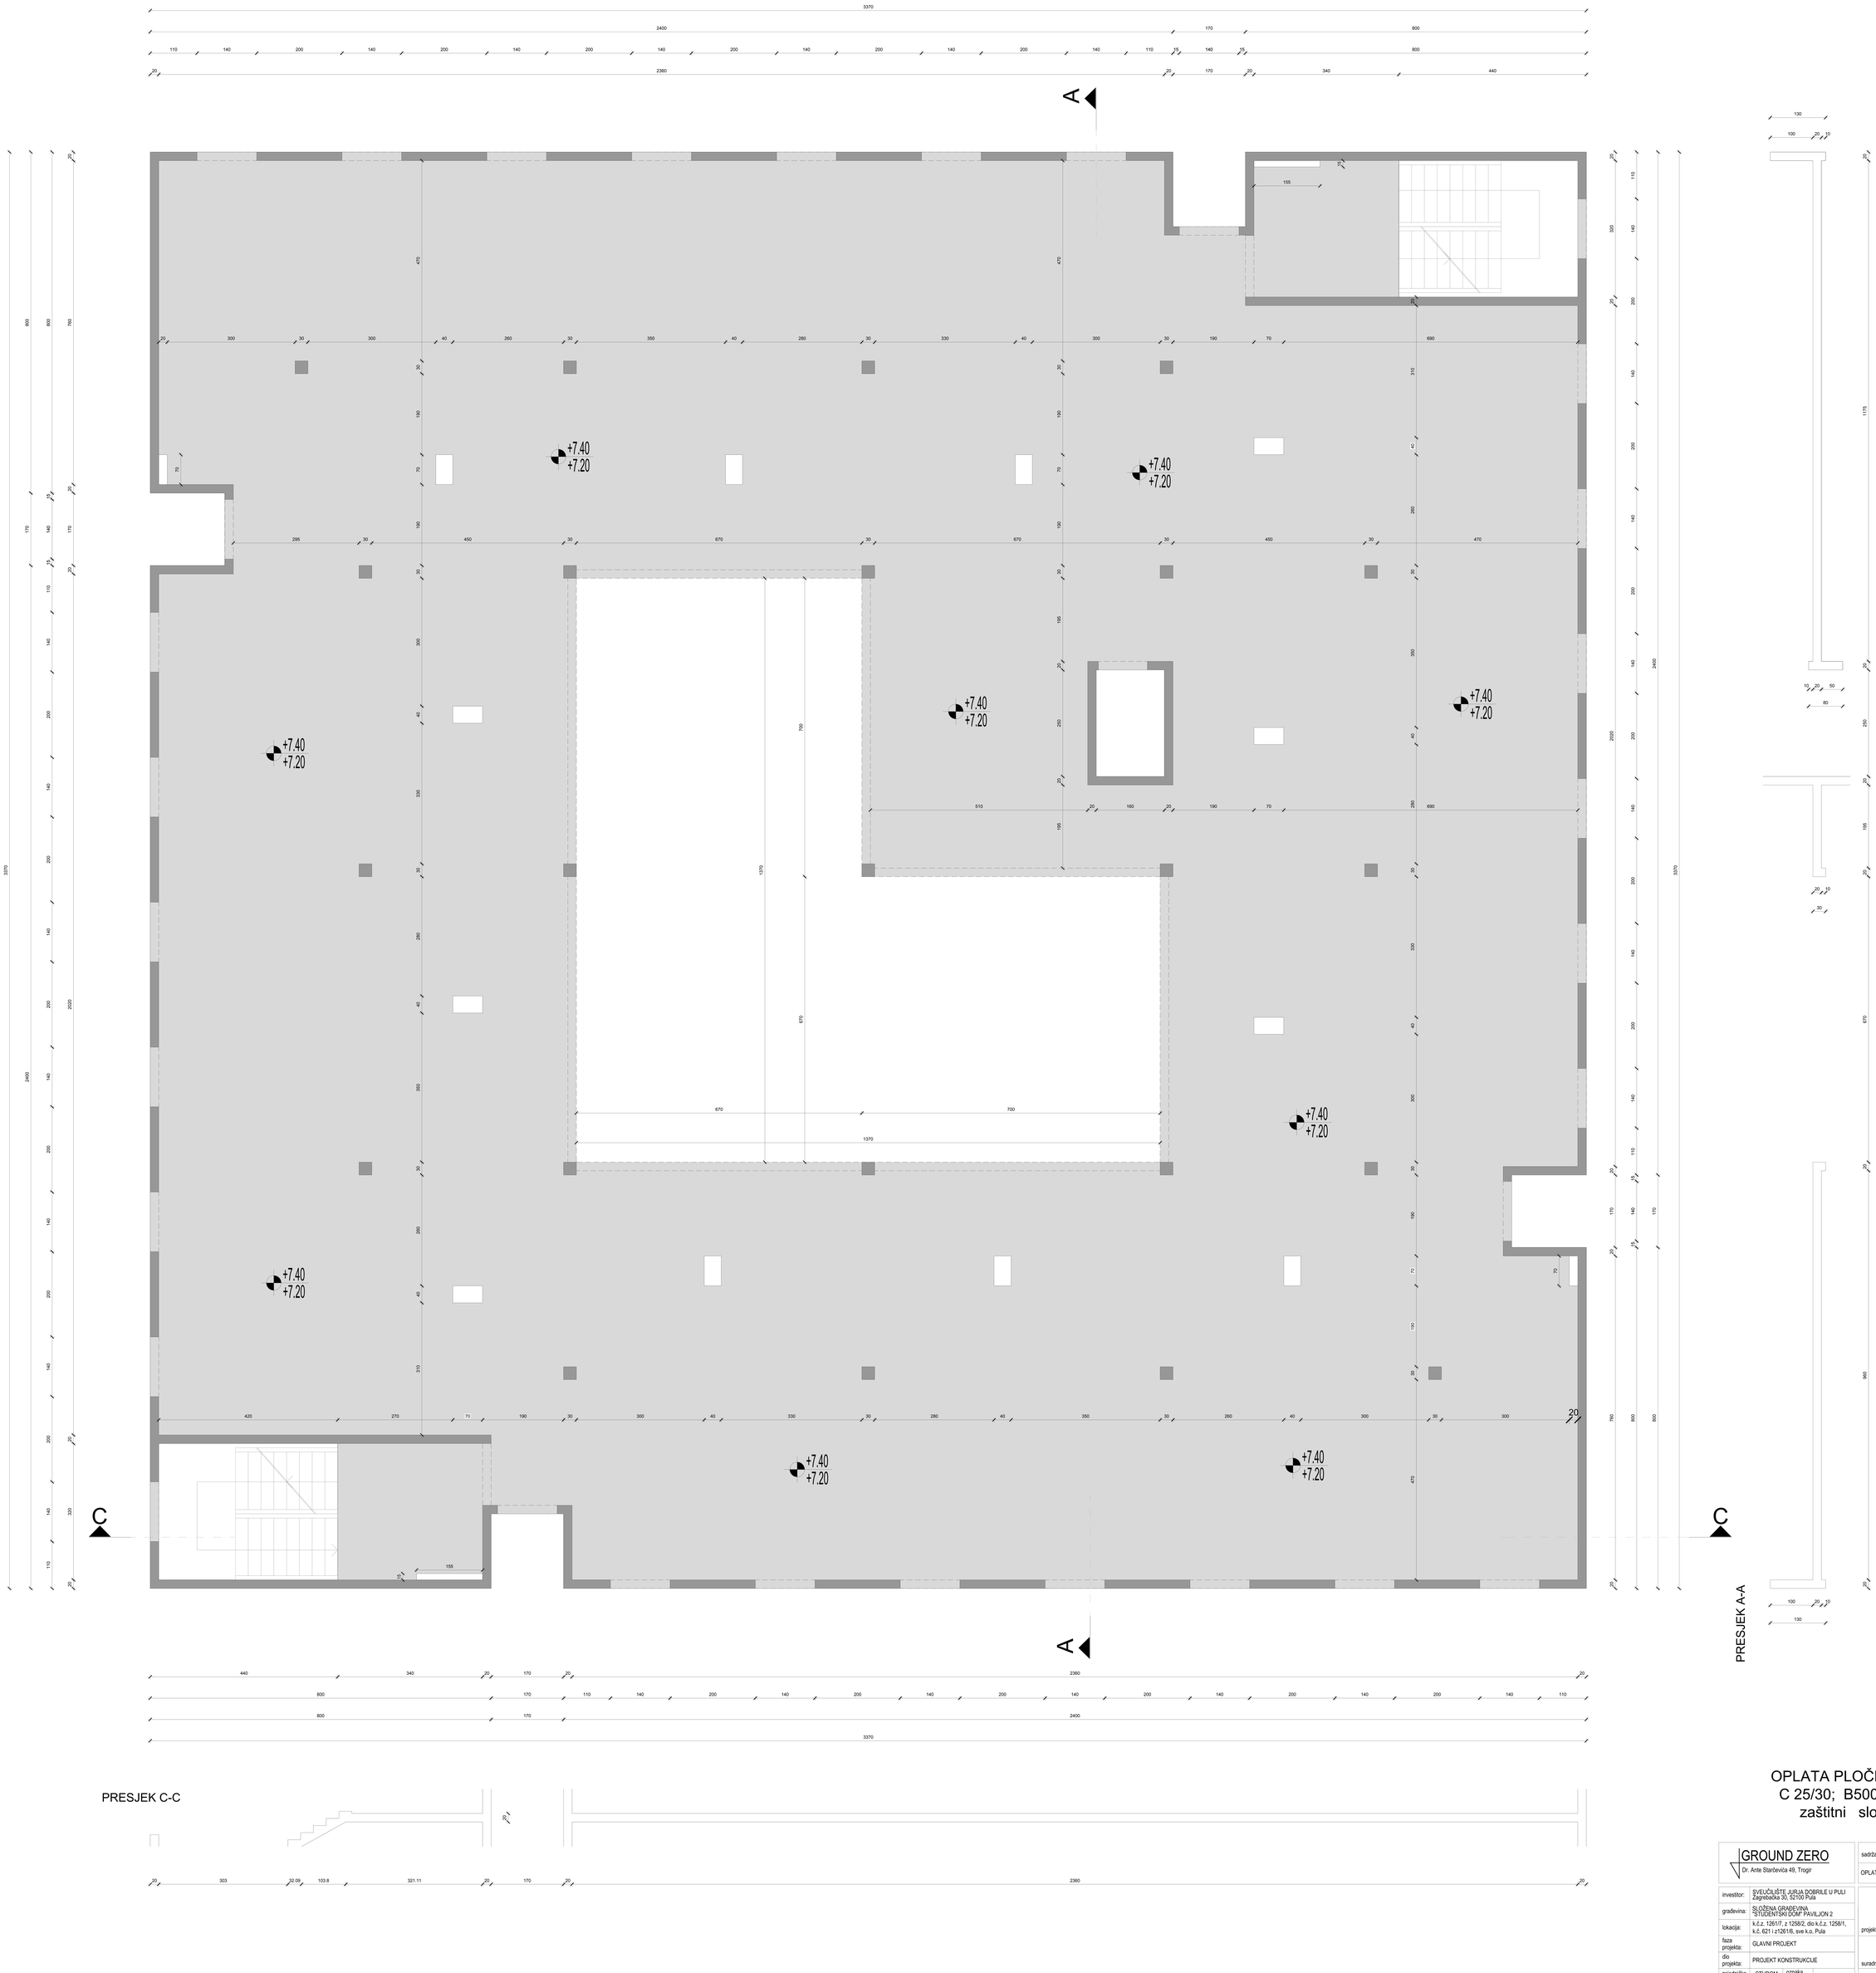

OPLATA PLOČE - POZ 300
C 25/30; B500B; mj: 1:50
zaštitni sloj 3 cm

GROUND ZERO Dr. Ante Starčevića 49, Trogir				sadržaj lista:	mjerilo 1:50
				OPLATA PLOČE - POZ 300	
investitor:	SVEUČILIŠTE JURJA DOBRILE U PULI Zagrebačka 30, 52100 Pula				
građevina:	SLOŽENA GRAĐEVINA "STUDENTSKI DOM" PAVILJON 2				
lokacija:	k.č.z. 12617/, z 1258/2, dio k.č.z. 1258/1, k.č. 621 i z1261/6, sve k.o. Pula				
faza projekta:	GLAVNI PROJEKT				
dio projekta:	PROJEKT KONSTRUKCIJE				
zajednička oznaka:	STUDOM PULA	oznaka projekta:	T.D. 47/17-IP-K	projektant:	Stjepan Budić d.i.g.
				suradnici:	Ivan Barčević m.i.g.
					Duje Kezić m.i.g.
					Joško Delilippis m.i.g.
				datum: 06/2018.	list 5

ARMATURA PLOČE - POZ 300 (DONJA ZONA) ; C 25/30 ; B 500B ; kom - 1

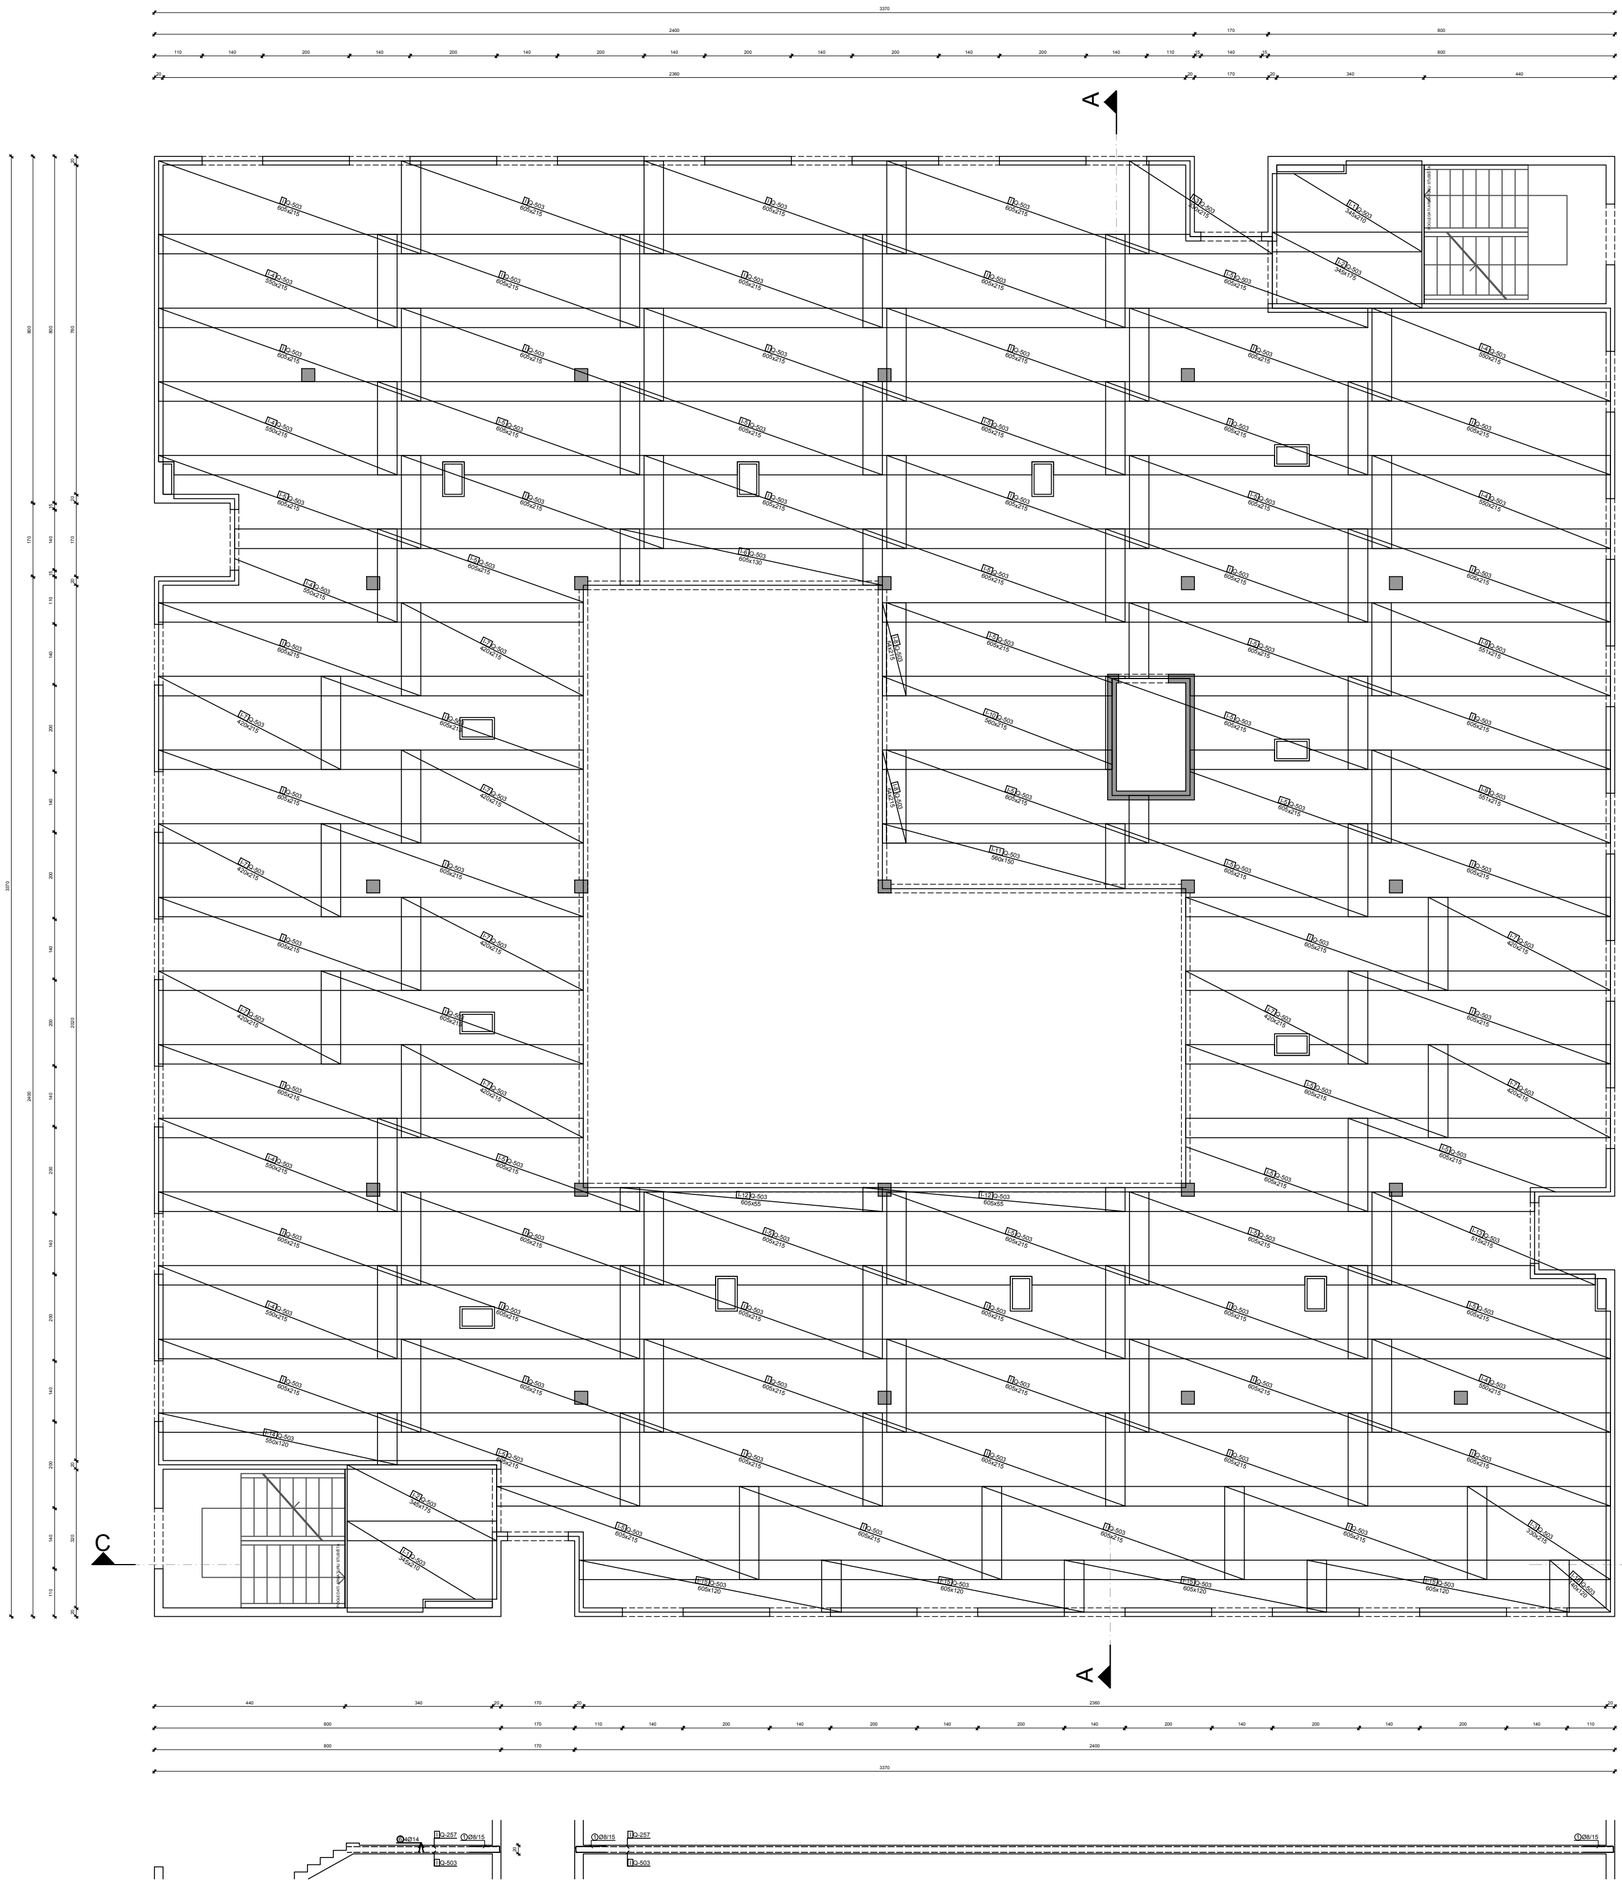

Šipke - specifikacija					
ozn	oblik i mjere [cm]	Ø	lg [m]	n [kom]	lgn [m]
PLOČA POZ 300 (donja zona) (1 kom)					
1		10	0.84	3040	1616

Šipke - rekapitulacija		
Ø [mm]	lgn [m]	Težina [kg]
B500, Ø <= 12 mm		
8	0.00	0.00
10	2553.60	1616.43
12	0.00	0.00
Ukupno (B500, Ø <= 12 mm)		1616.43
B500, Ø > 12 mm		
14	0.00	0.00
16	0.00	0.00
Ukupno (B500, Ø > 12 mm)		0.00
Ukupno		1616.43

Mreže - specifikacija					
Pozicija	Oznaka mreže	B [cm]	L [cm]	n	Ukupna težina [kg]
PLOČA POZ 300 (donja zona) (1 kom)					
I	Q-503	215	605	48	4932
I-1	Q-503	215	330	2	112
I-2	Q-503	215	550	8	747
I-3	Q-503	215	605	24	2466
I-4	Q-503	130	605	1	62
I-5	Q-503	215	420	10	713
I-6	Q-503	215	54	2	18
I-7	Q-503	215	551	2	187
I-8	Q-503	215	560	1	95
I-9	Q-503	150	560	1	66
I-10	Q-503	55	605	2	53
I-11	Q-503	215	515	1	87
I-12	Q-503	120	550	1	52
I-13	Q-503	120	605	4	229
I-14	Q-503	120	140	1	13
I-17	Q-503	210	348	2	114
I-18	Q-503	175	345	2	95
Ukupno					10045

Mreže - rekapitulacija				
Oznaka mreže	B [cm]	L [cm]	n	Ukupna težina [kg]
Q-503	215	605	107	10963.64
Ukupno				10963.64


ARMATURA PLOČE - POZ 300 (DONJA ZONA)

C 25/30; B500B; mj: 1:50

zaštitni sloj 3 cm

GROUND ZERO, Dr. Ante Starčevića 49, Trogir	sadržaj lista:	mjerilo	1:50
	ARMATURA PLOČE - POZ 300 (DONJA ZONA)		
investitor:	SVEUČILIŠTE JURJA DOBRILE U PULI, Zagrebačka 30, 52100 Pula		
građevina:	SLOŽENA GRAĐEVINA "STUDENTSKI DOM" PAVILJON 2		
lokacija:	k.č.z. 12617, z 12582, dio k.č.z. 1258/1, k.č. 621, z t.25/16, sve k.o. Pula		
faza projekta:	GLAVNI PROJEKT		
dio projekta:	PROJEKT KONSTRUKCIJE		
zajednička oznaka:	STUDOM PULA	oznaka projekta:	T.D. 47/17-IP-K
projektant:	Stjepan Budić, dipl.ing.		G 3492
	Ivan Ilendarić m.i.g.		
	Duje Kazić m.i.g.		
suradnici:	Jožko Defilippis m.i.g.		
datum:	06/2016.	list	5-A

ARMATURA PLOČE - POZ 300 (GORNJA ZONA) ; C 25/30 ; B 500B ; kom - 1

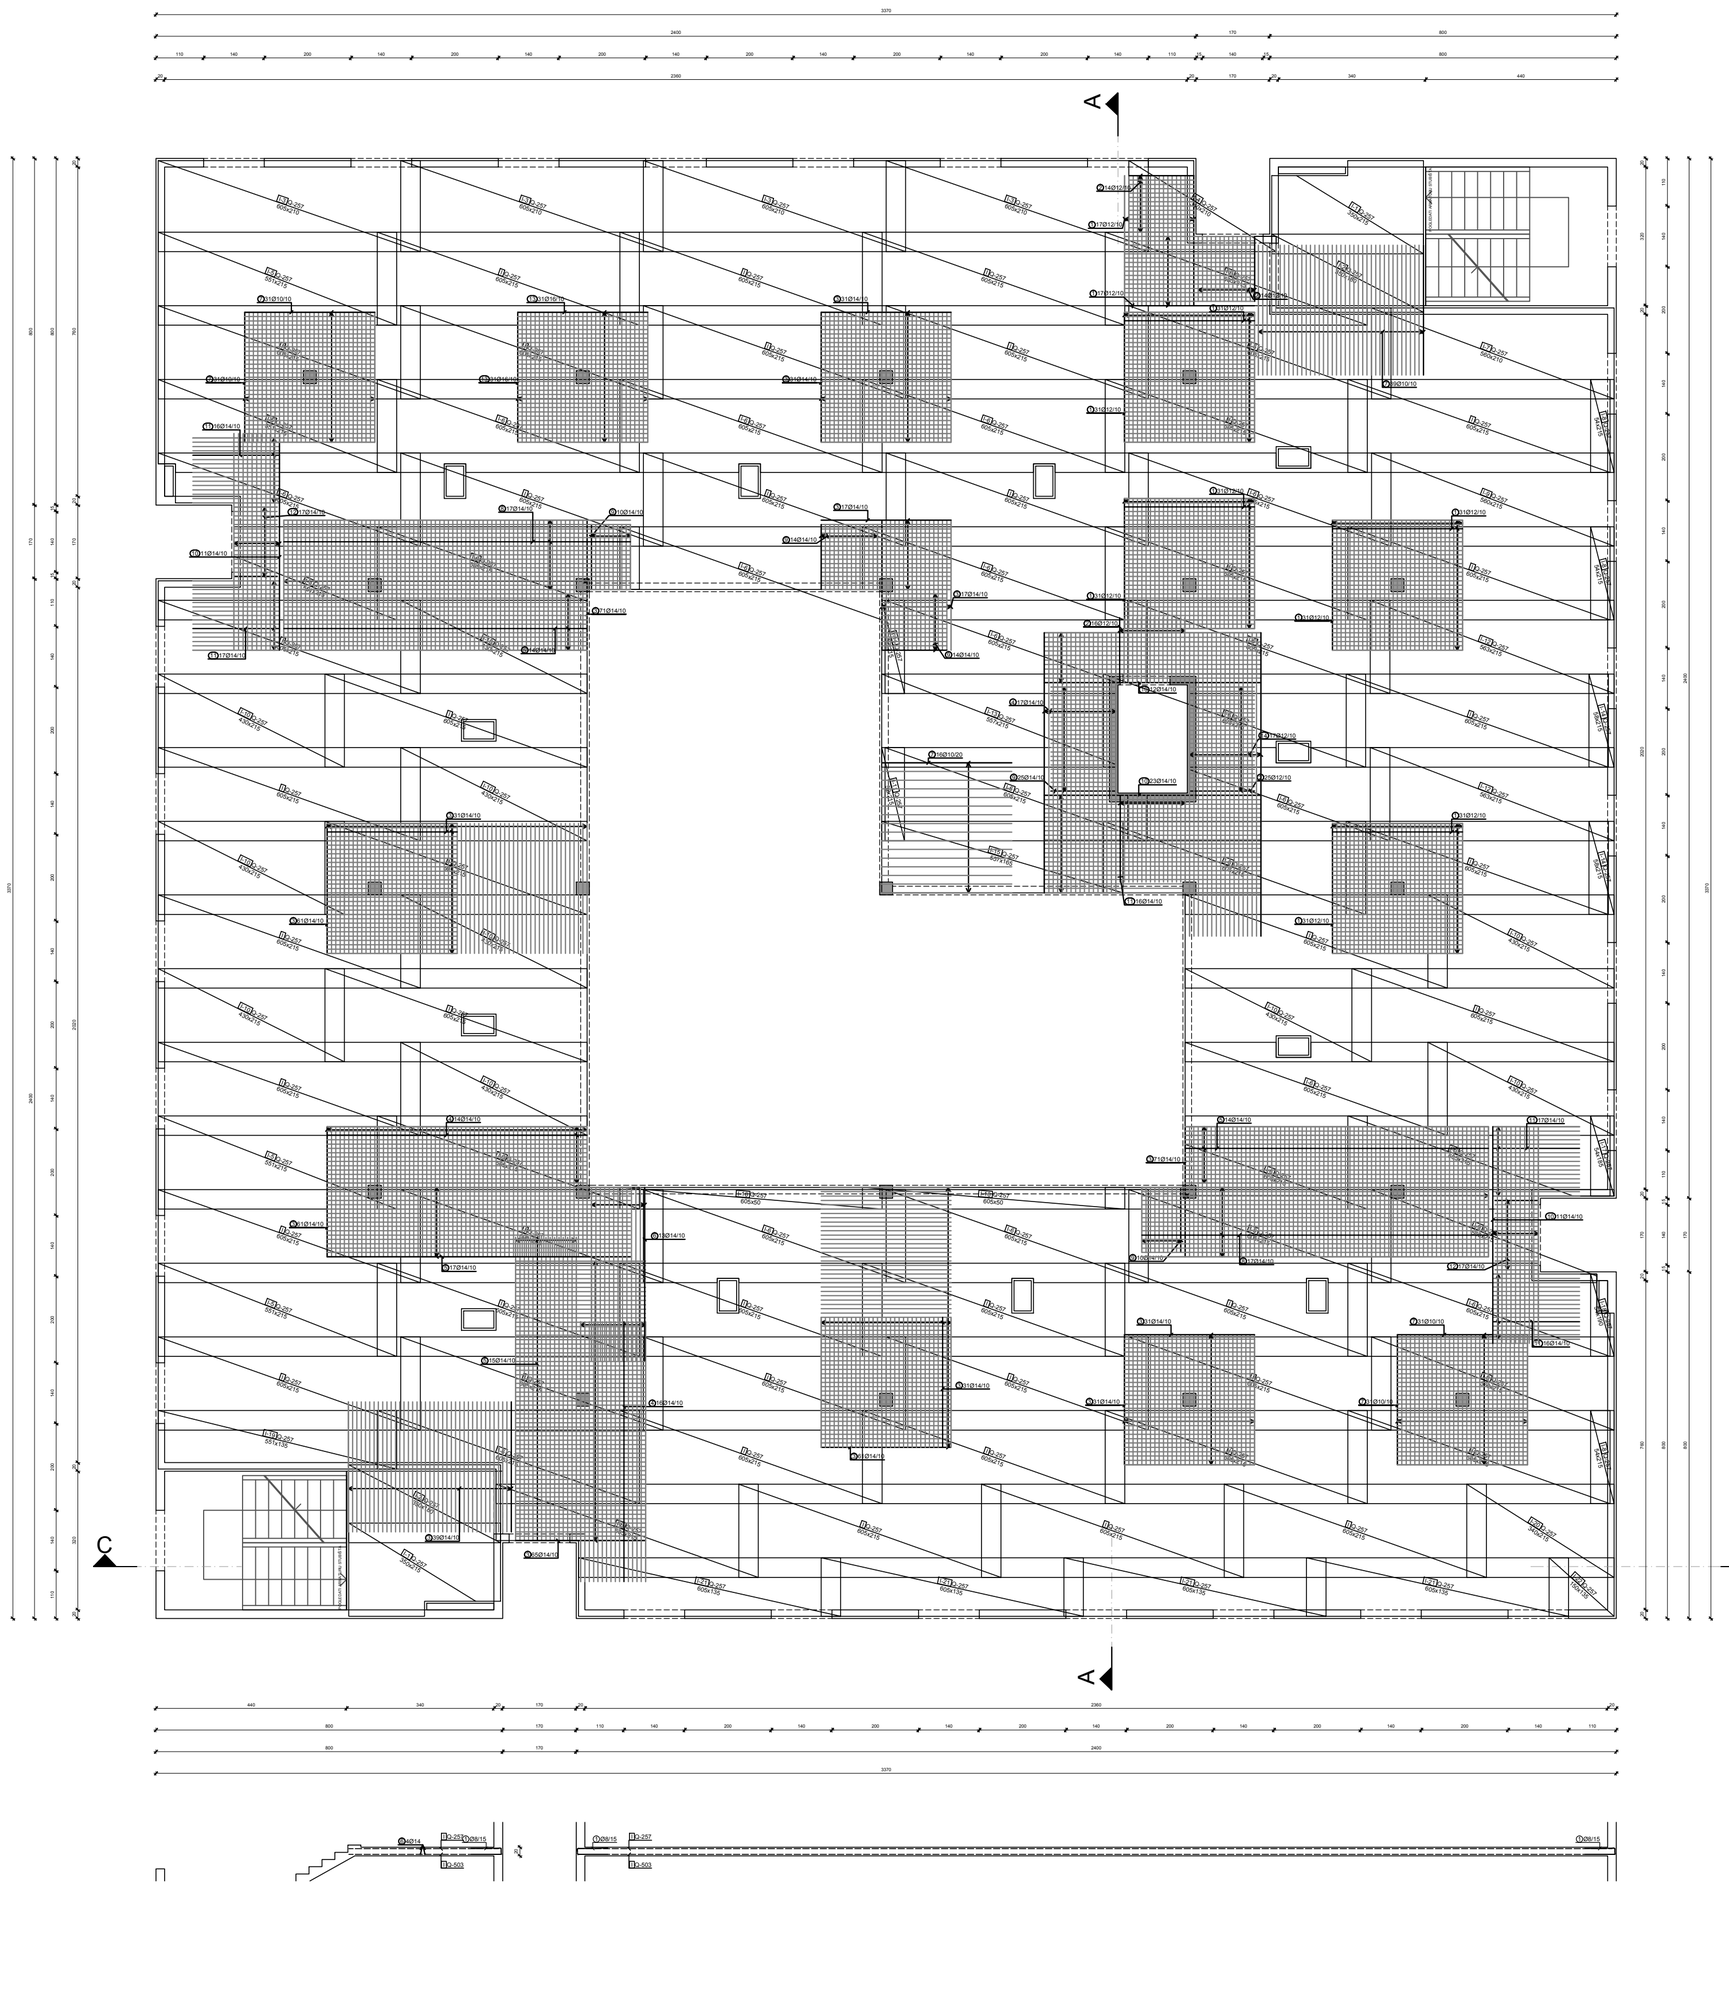
A
C
Q-257 605x215
Q-257 430x215
Q-257 305x215
Q-257 605x150
Q-257 605x300
Q-257 305x150
Q-257 430x150
Q-257 305x300
Q-257 430x300
Q-257 305x215
Q-257 305

ARMATURA PLOČE - POZ 300 (UKOSNICE) ; C 25/30 ; B 500B ; kom - 1

Šipke - specifikacija						
ozn	oblik i mjere [cm]		Ø	lg [m]	n [kom]	lgn [m]
PLOČA POZ 300 (ukosnice) (1 kom)						
1	70 / 70	70	8	1.54	1340	836
2	40 / 40	40	8	0.94	232	88
5	500		14	2.00	104	258
6	150		14	1.50	120	224
7	800		14	8.00	24	238
8	760	50	16	8.00	6	78
9	140		12	7.40	16	106
10	760	50	14	8.00	6	60
11	800		16	8.00	12	156
12	8.24 / 34	34	8	1.08	386	169
13	500		8	2.00	108	87

Šipke - rekapitulacija		
Ø [mm]	lgn [m]	Težina [kg]
B500, Ø <= 12 mm		
8	2914.56	1180.40
10	0.00	0.00
12	118.40	107.86
Ukupno (B500, Ø <= 12 mm		288.26
B500, Ø > 12 mm		
14	628.00	779.98
16	144.00	233.42
20	0.00	0.00
Ukupno (B500, Ø > 12 mm)		1013.40
Ukupno		2301.66


ARMATURA PLOČE - POZ 300 (UKOSNICE)

C 25/30; B500B; mj: 1:50

zaštitni sloj 3 cm

GROUND ZERO Dr. Ante Starčevića 49, Trogir	sadržaj lista:	mjerilo	1:50
	ARMATURA PLOČE - POZ 300 (UKOSNICE)		
investitor:	SVEUČILIŠTE JURJA DOBRILE U PULI Zagrebačka 30, 52100 Pula		
građevina:	SLOŽENA GRAĐEVINA STUDENTSKI DOM PAVILJON 2		
lokacija:	k.č.z. 1261/7, z 1258/2, do k.č.z. 1258/1, k.č. 621 i z1261/6, iza k.o. Pula		
faza projekta:	GLAVNI PROJEKT		
dio projekta:	PROJEKT KONSTRUKCIJE		
zajednička oznaka:	STUDOM PULA	oznaka projekta: T.D. 47/17-IP-K	
projektant:	Stanko Busić d.o.o. Ivan Ivančić m.i.g.		
suradnici:	Duje Kezić m.i.g. Joško Delilippis m.i.g.		
datum:	06/2018.	list	5-C


OPLATA PLOČE - POZ 400 ; C 25/30 ; B 500B ; kom - 1

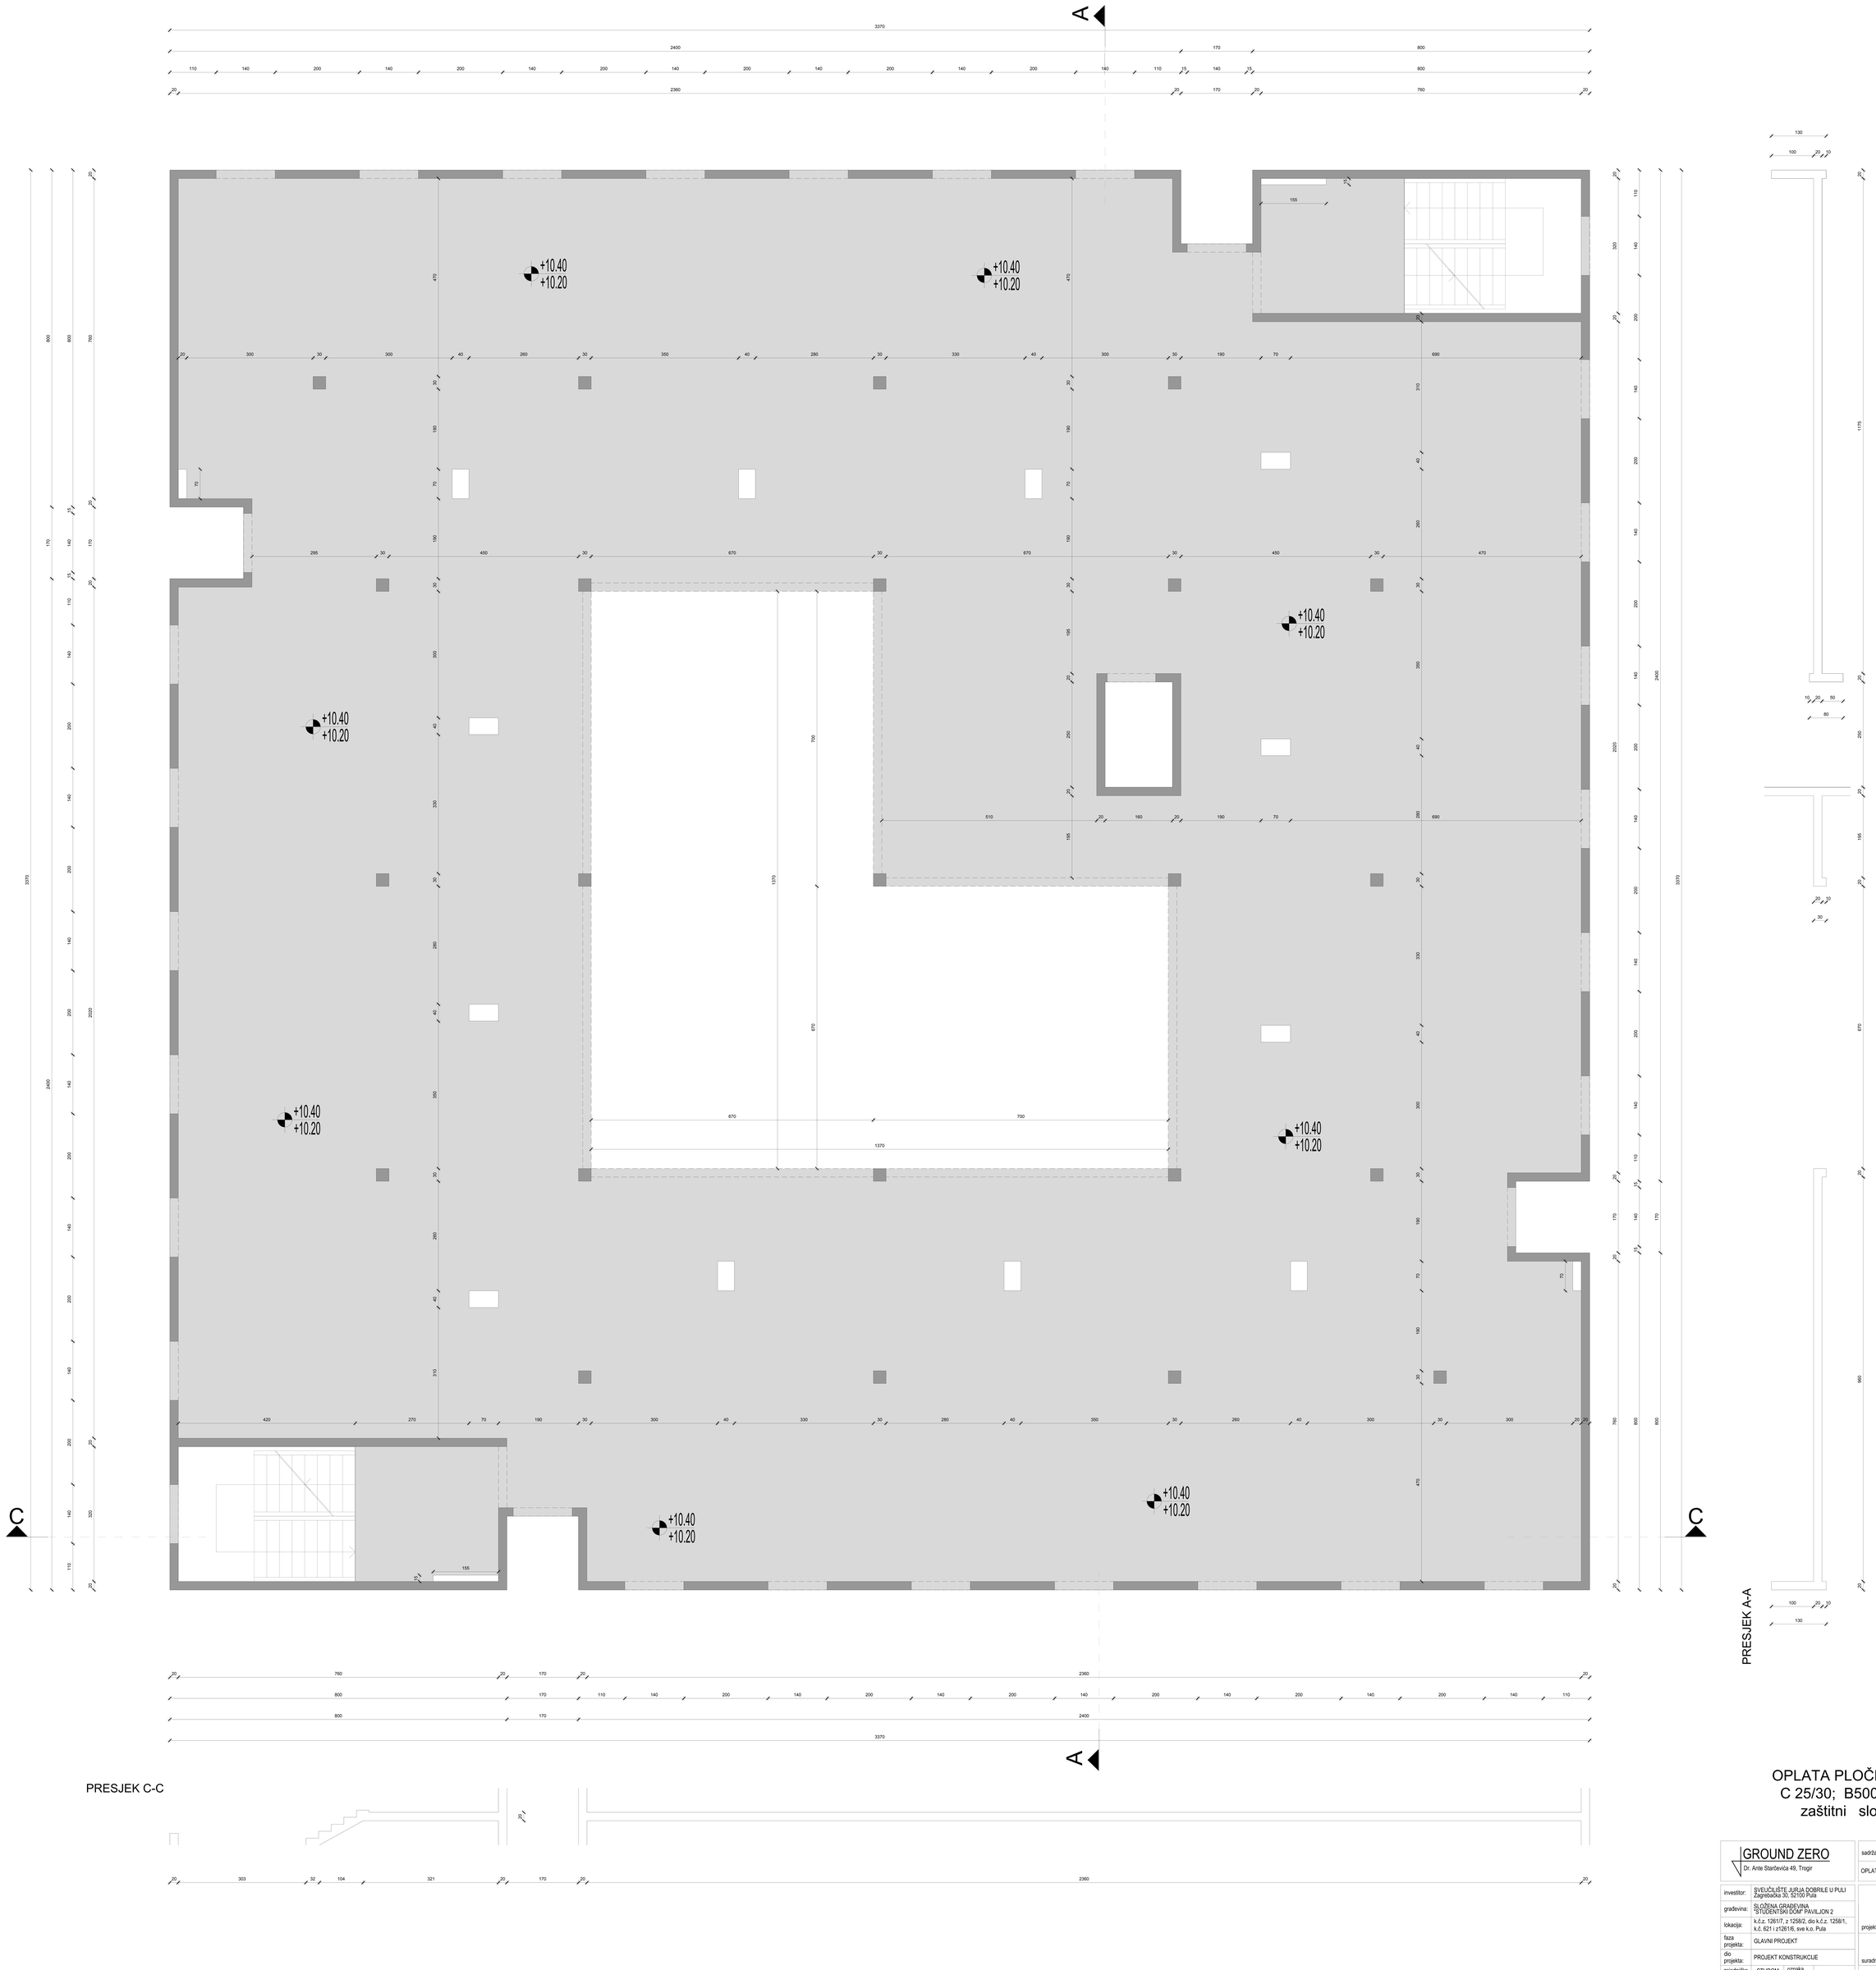


OPLATA PLOČE - POZ 400
C 25/30; B500B; mj: 1:50
zaštitni sloj 3 cm

GROUND ZERO Dr. Ante Starčevića 49, Trogir				sadržaj lista:	mjerilo 1:50
				OPLATA PLOČE - POZ 400	
investitor:	SVEUČILIŠTE JURJA DOBRILE U PULI Zagrebačka 30, 52100 Pula				
građevina:	SLOŽENA GRAĐEVINA "STUDENTSKI DOM" PAVILJON 2				
lokacija:	k.č.z. 1261/7, z 1258/2, dio k.č.z. 1258/1, k.č. 621 i z1261/6, sve k.o. Pula				
faza projekta:	GLAVNI PROJEKT				
dio projekta:	PROJEKT KONSTRUKCIJE				
zajednička oznaka:	STUDOM PULA	oznaka projekta:	T.D. 47/17-IP-K	projektant:	Stjepan Budić d.i.g.
				suradnici:	Ivan Barčević m.i.g. Duje Kezić m.i.g. Joško Defilippis m.i.g.
				datum: 06/2018.	list 6


ARMATURA PLOČE - POZ 400 (DONJA ZONA) ; C 25/30 ; B 500B ; kom - 1

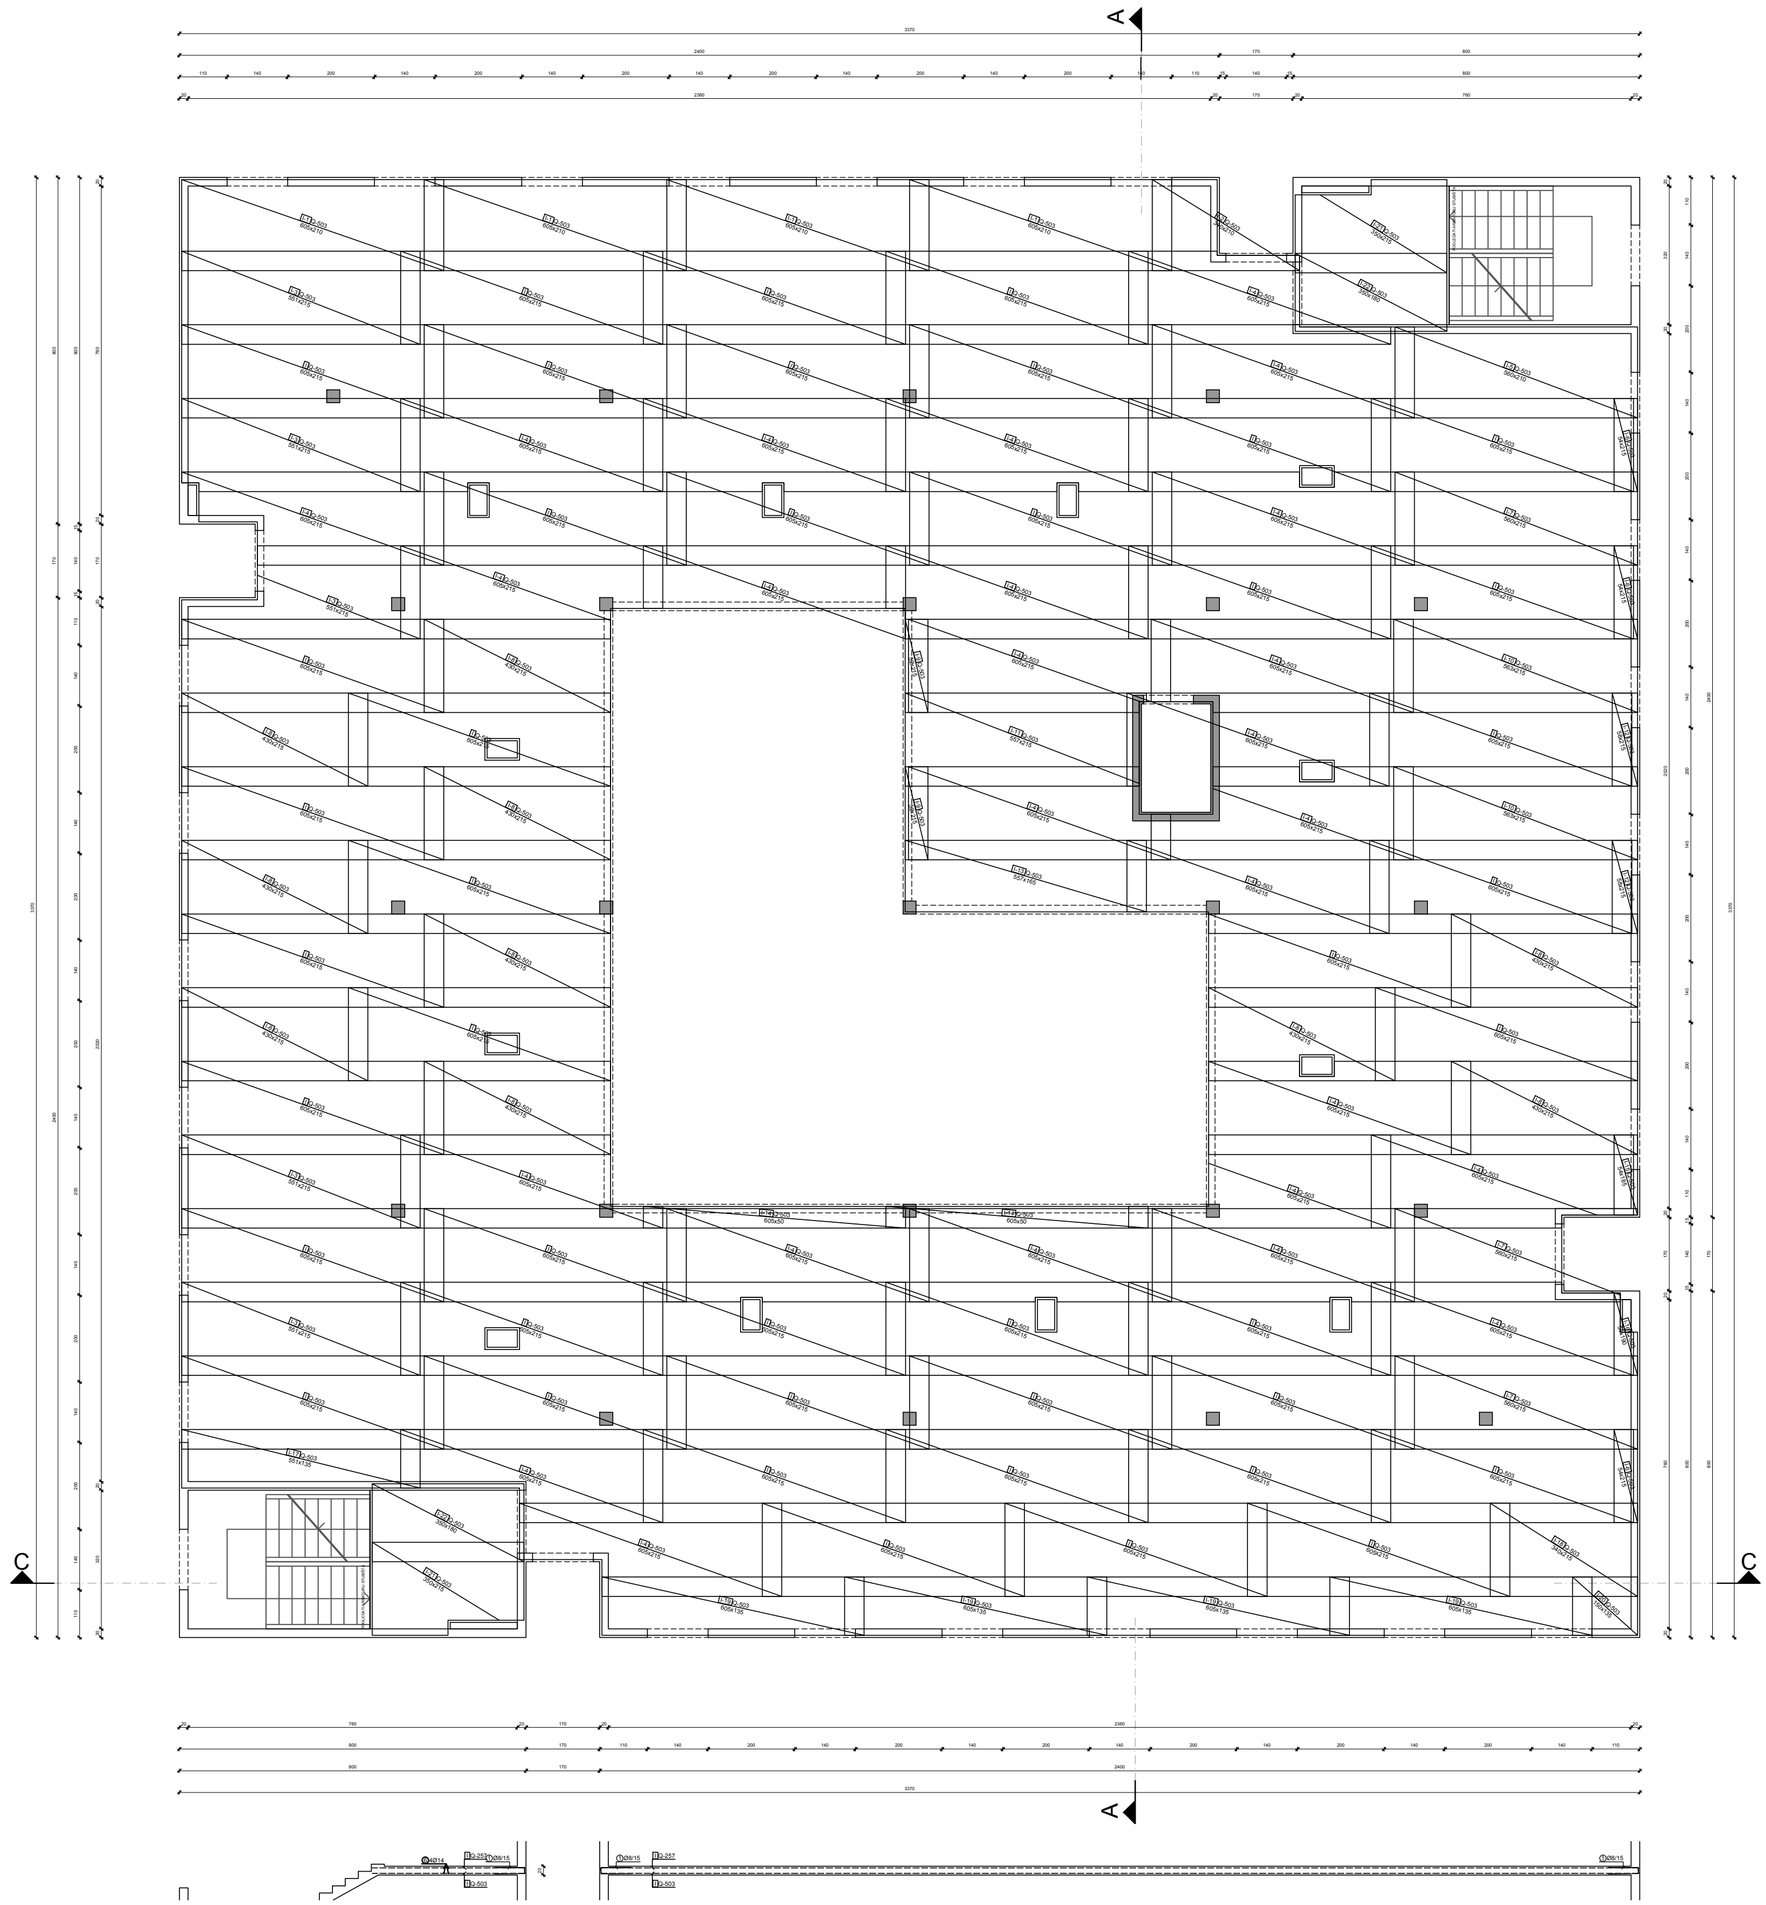
A
C
Q-503 605x215
Q-503 605x135
Q-503 605x50
Q-503 430x215
Q-503 505x215
Q-503 385x215
Q-503 245x215
Q-503 185x215
Q-503 165x215
Q-503 135x215
Q-503 105x215
Q-503 85x215
Q-503 50x215
Q-503 430x135
Q-503 385x135
Q-503 245x135
Q-503 185x135
Q-503 165x135
Q-503 105x135
Q-503 85x135
Q-503 50x135
Q-503 430x50
Q-503 385x50
Q-503 245x50
Q-503 185x50
Q-503 165x50
Q-503 105x50
Q-503 85x50
Q-503 50x50
Q-503 340x215
Q-503 340x135
Q-503 340x50
Q-503 551x215
Q-503 551x135
Q-503 551x50
Q-503 557x215
Q-503 557x135
Q-503 557x50
Q-503 563x215
Q-503 563x135
Q-503 563x50
Q-503 560x215
Q-503 560x135
Q-503 560x50
Q-503 540x215
Q-503 540x135
Q-503 540x50
Q-503 605x215
Q-503 605x135
Q-503 605x50
Q-503 430x215
Q-503 430x135
Q-503 430x50
Q-503 385x215
Q-503 385x135
Q-503 385x50
Q-503 245x215
Q-503 245x135
Q-503 245x50
Q-503 185x215
Q-503 185x135
Q-503 185x50
Q-503 165x215
Q-503 165x135
Q-503 165x50
Q-503 105x215
Q-503 105x135
Q-503 105x50
Q-503 85x215
Q-503 85x135
Q-503 85x50
Q-503 50x215
Q-503 50x135
Q-503 50x50
3370
2400
170
800
110
140
200
2360
760
2395
2400
2303
2305
2395
2400
2303
2305
2395
2400
2303
2305

ARMATURA PLOČE - POZ 400 (GORNJA ZONA) ; C 25/30 ; B 500B ; kom - 1

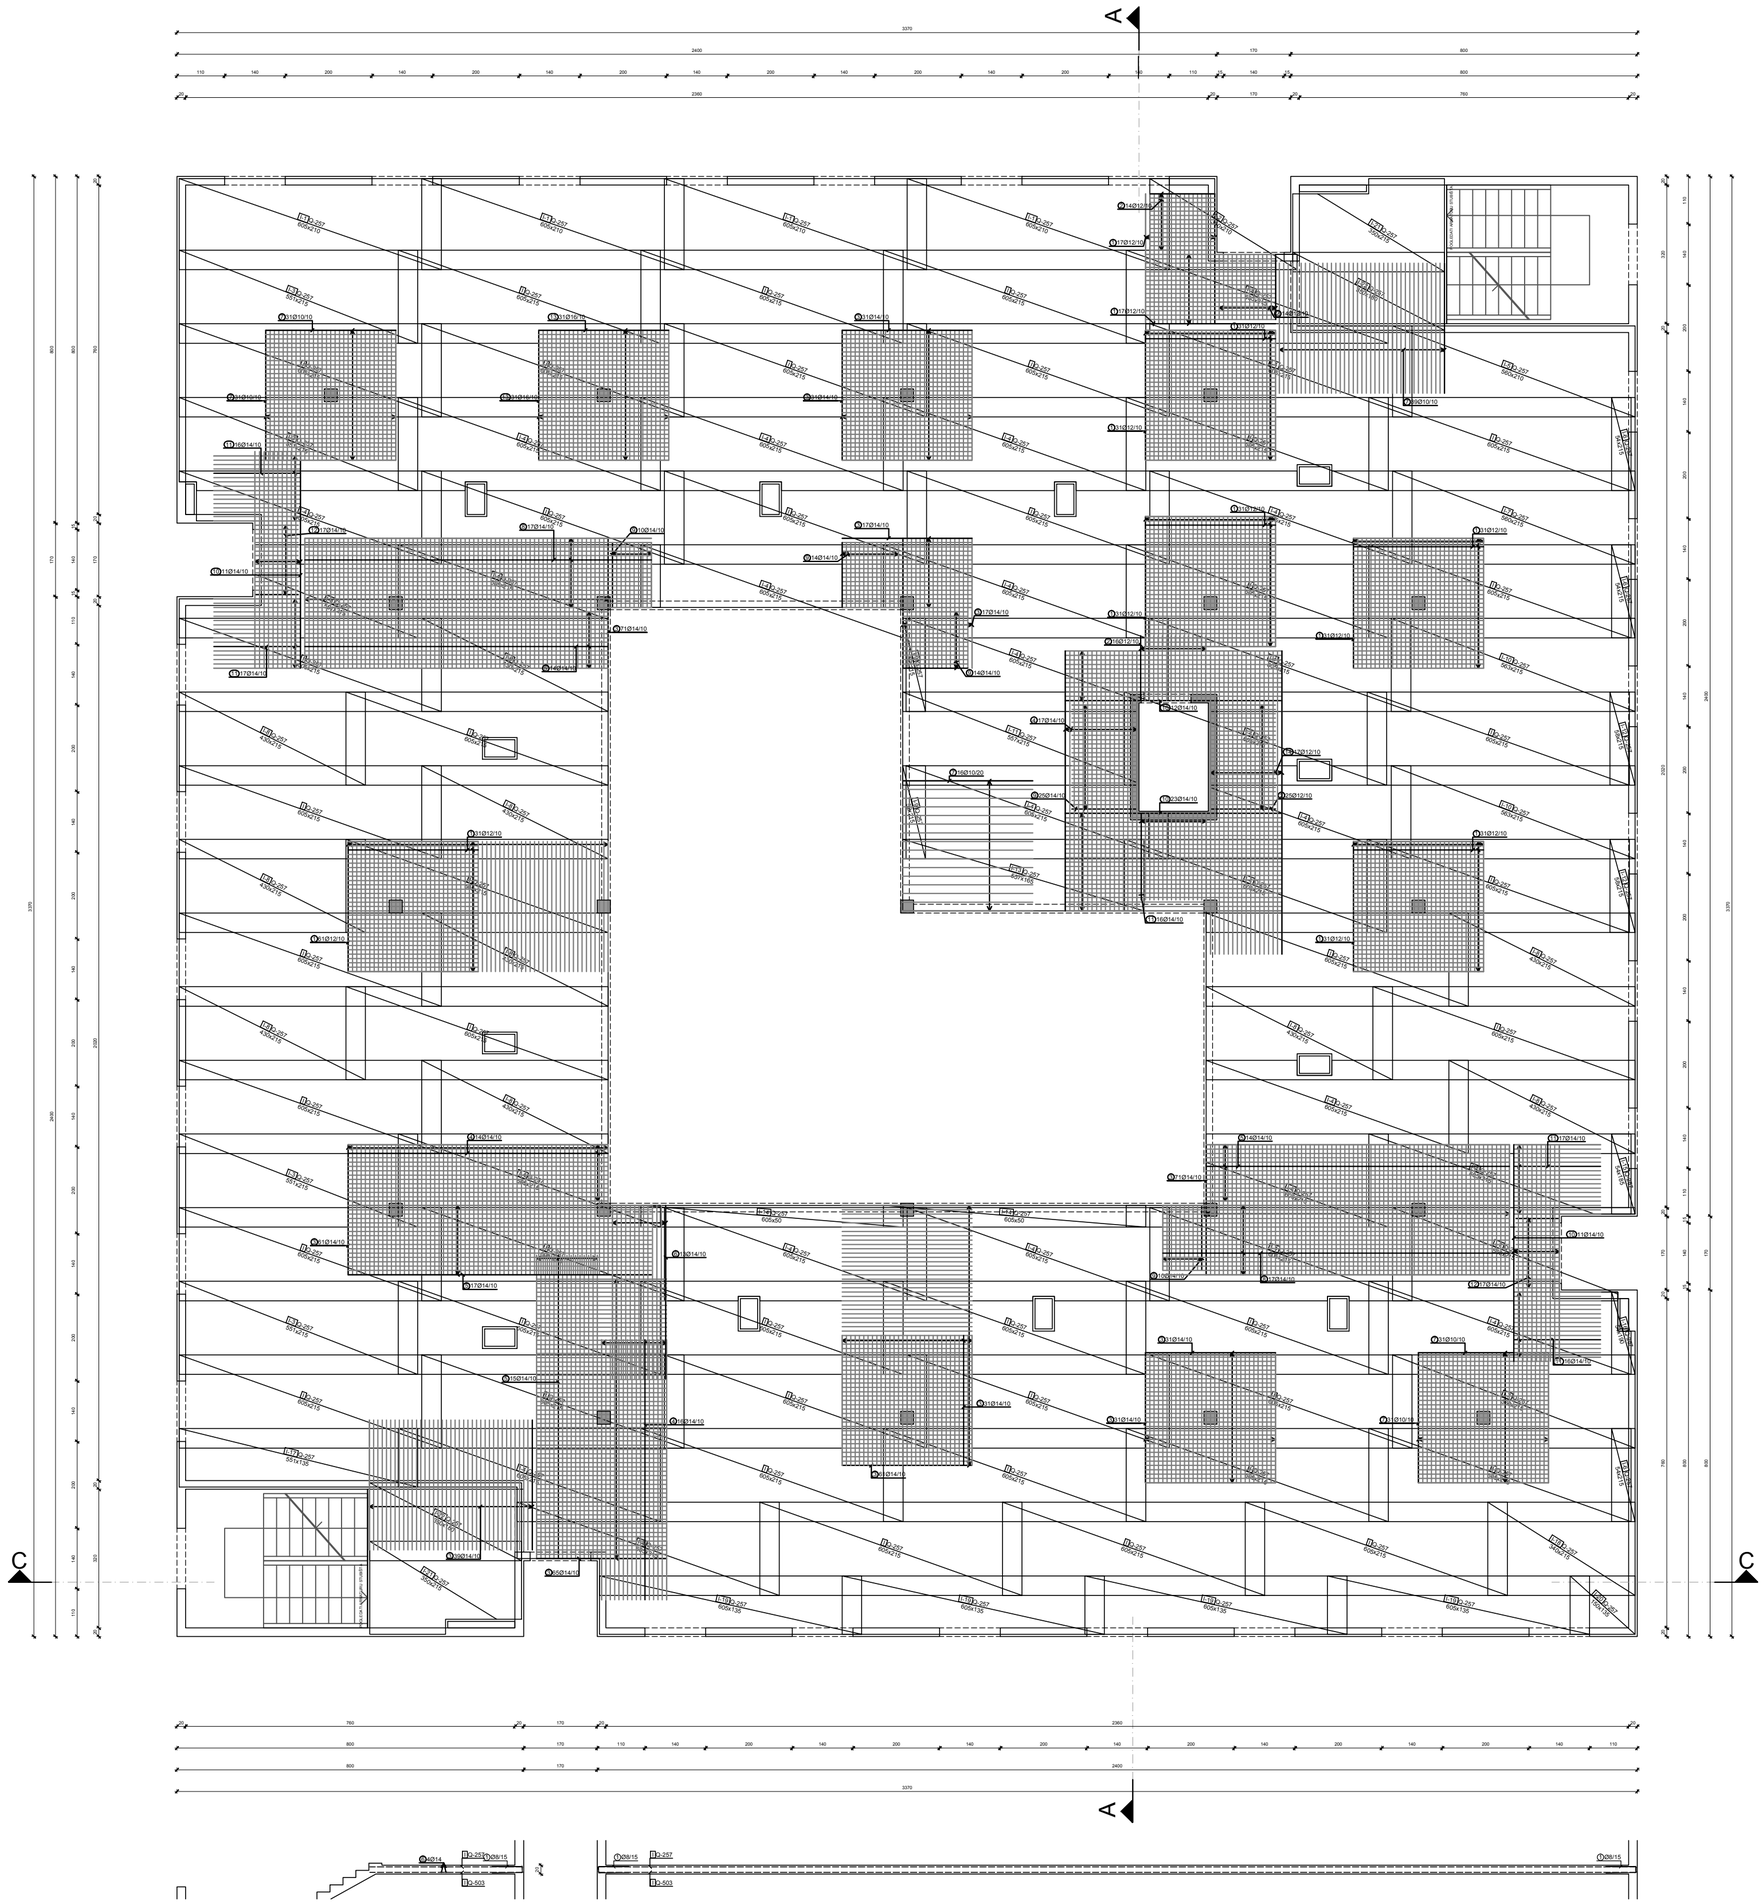
A
C
Q-257 605x215
Q-257 430x215
Q-257 340x215
Q-257 551x215
Q-257 605x135
Q-257 605x350
Q-257 340x135
Q-257 430x275
Q-257 605x275
Q-257 340x275
Q-257 551x275
Q-257 605x215
Q-257 605x215
Q-257 605x215

ARMATURA PLOČE - POZ 400 (UKOSNICE) ; C 25/30 ; B 500B ; kom - 1

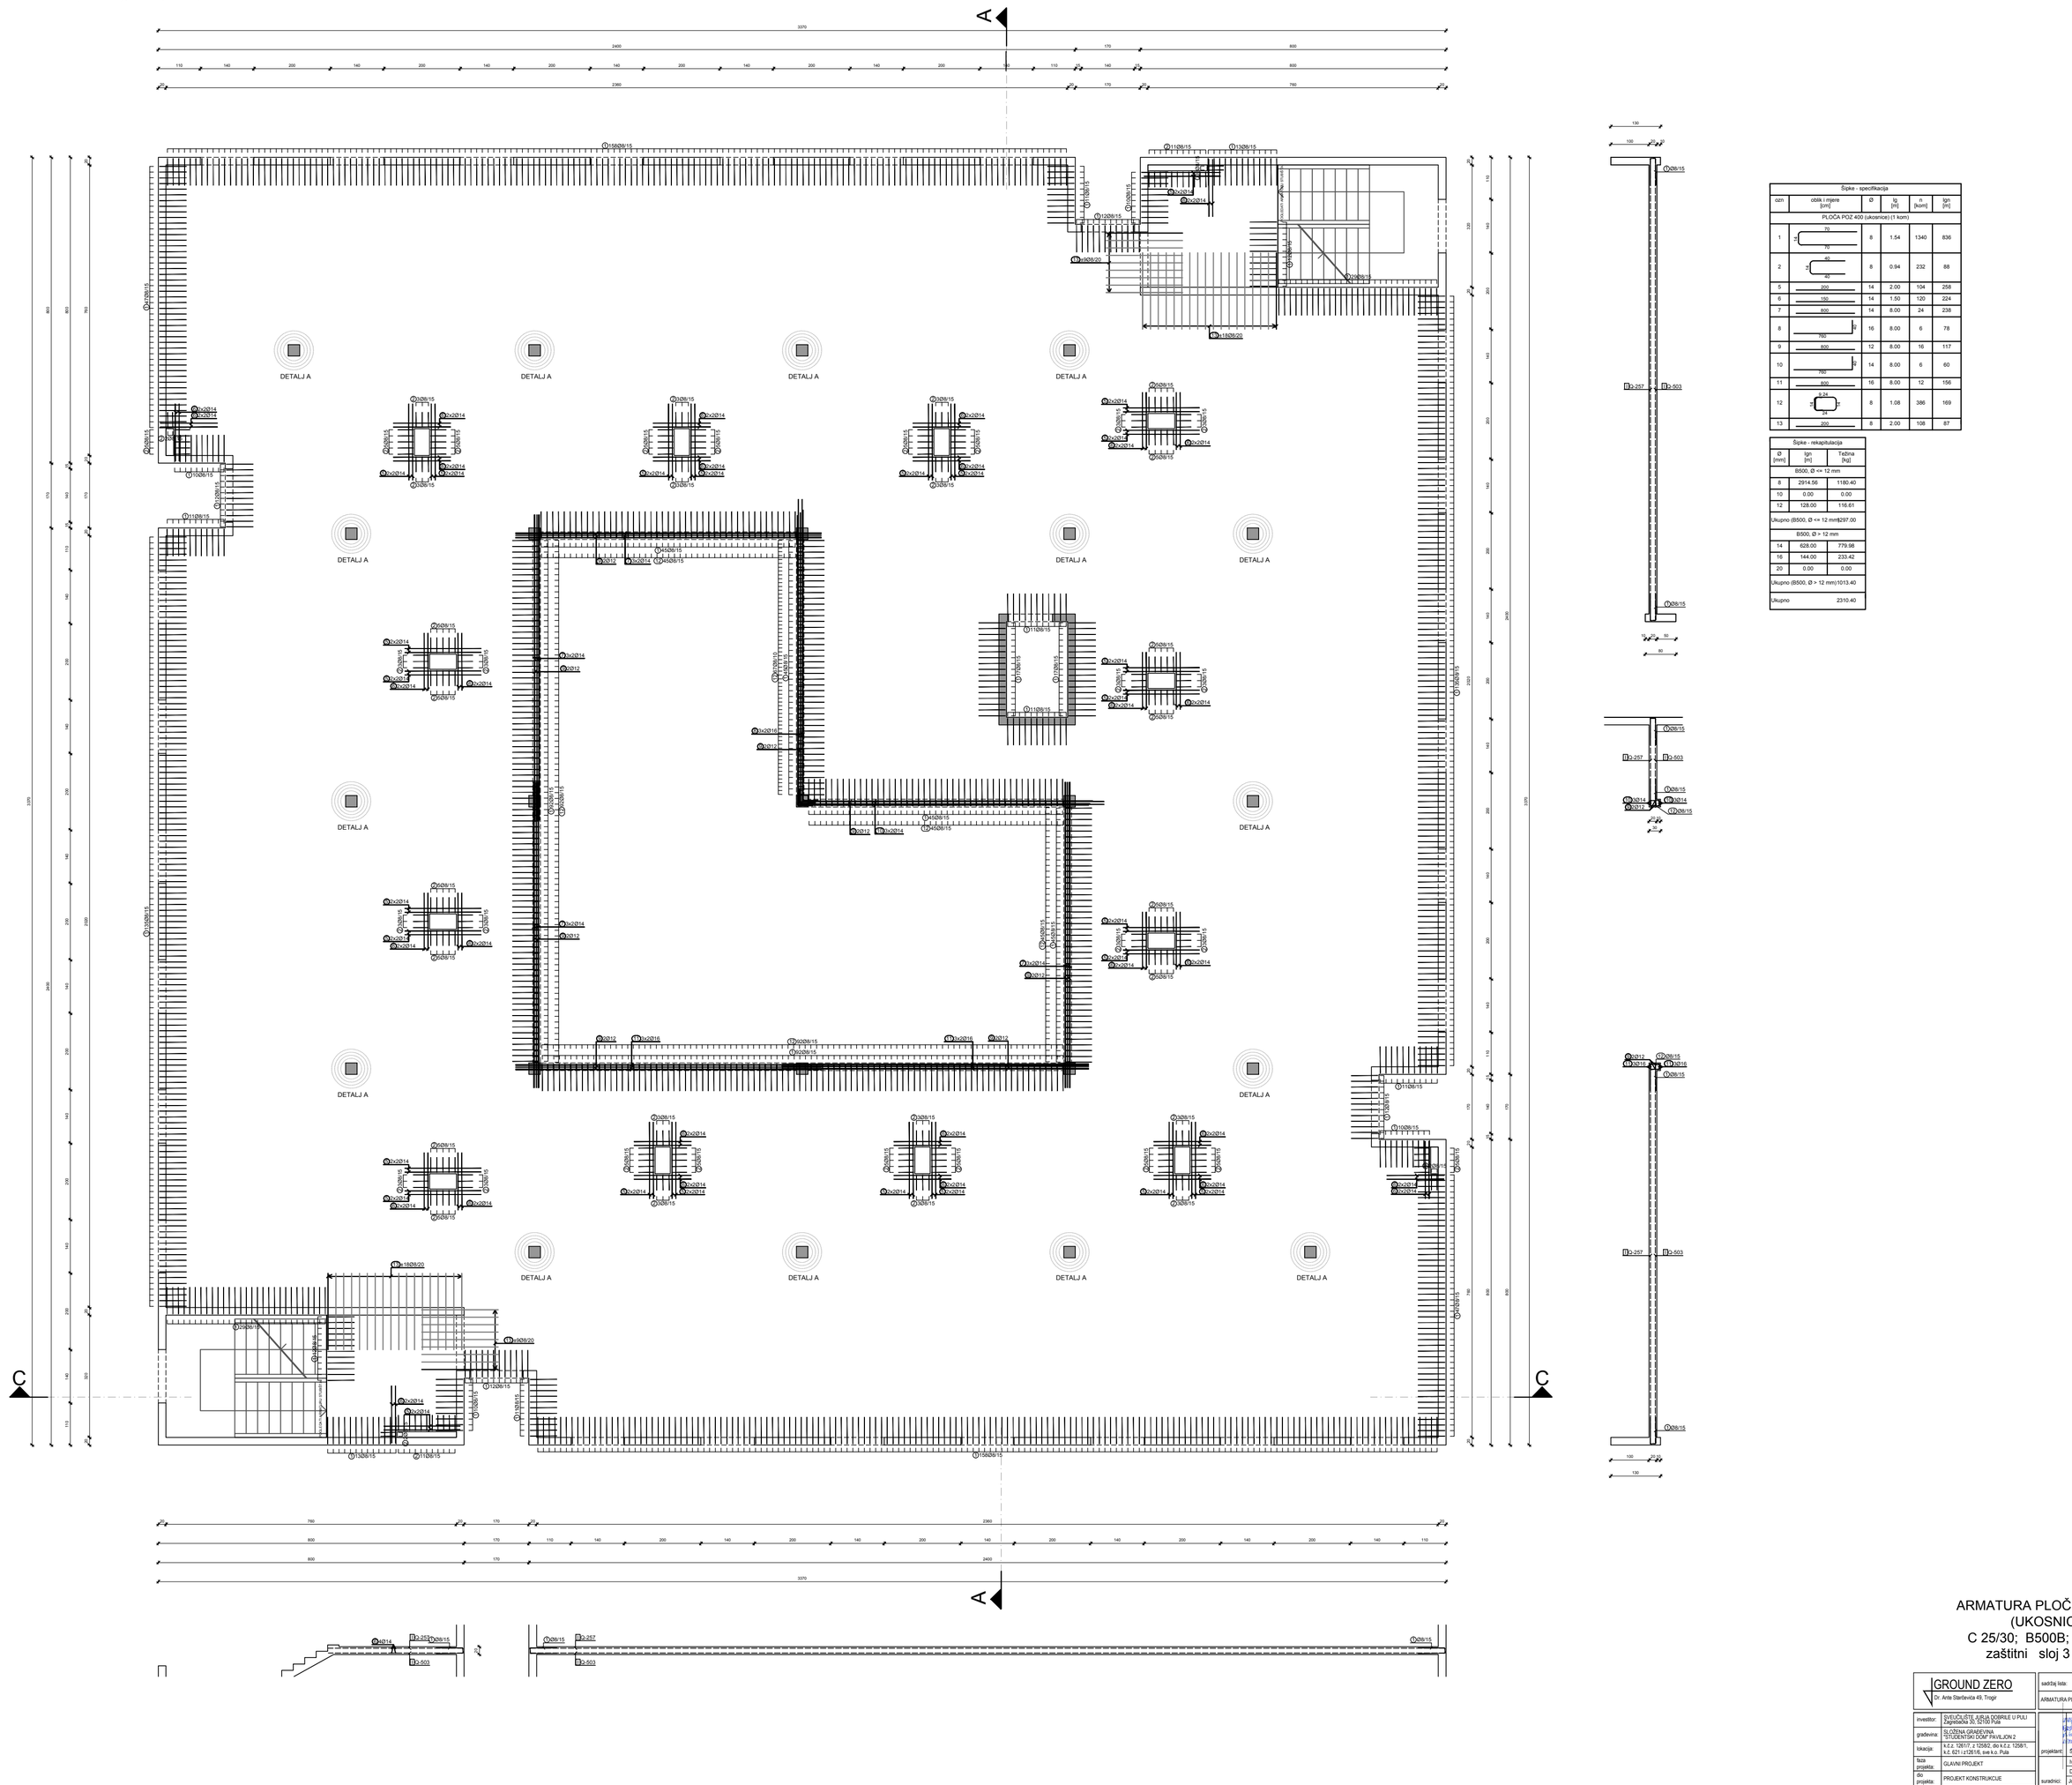


Šipke - specifikacija						
ozn	oblik i mjere [cm]	Ø	lg [m]	n [kom]	lgn [m]	
PLOČA POZ 400 (ukosnice) (1 kom)						
1	70 / 70	8	1.54	1340	836	
2	40 / 40	8	0.94	232	88	
5	200	14	2.00	104	258	
6	160	14	1.50	120	224	
7	800	14	8.00	24	238	
8	760	16	8.00	6	78	
9	800	12	8.00	16	117	
10	760	14	8.00	6	60	
11	800	16	8.00	12	156	
12	8 24 8 / 24	8	1.08	386	169	
13	200	8	2.00	108	87	

Šipke - rekapitulacija		
Ø [mm]	lgn [m]	Težina [Kg]
B500, Ø <= 12 mm		
8	2914.56	1180.40
10	0.00	0.00
12	128.00	116.61
Ukupno (B500, Ø <= 12 mm		297.00
B500, Ø > 12 mm		
14	628.00	779.98
16	144.00	233.42
20	0.00	0.00
Ukupno (B500, Ø > 12 mm)		1013.40
Ukupno		2310.40


ARMATURA PLOČE - POZ 400
(UKOSNICE)
C 25/30; B500B; mj: 1:50
zaštitni sloj 3 cm

GROUND ZERO Dr. Ante Starčevića 49, Trogir		sadržaj lista:	mjerilo 1:50
		ARMATURA PLOČE - POZ 400 (UKOSNICE)	
investitor:	SVEUČILIŠTE JURJA DOBRILE U PULI Zagrebačka 30, 52100 Pula		
građevina:	SLOŽENA GRAĐEVINA STUDENTSKI DOM" PAVILJON 2		
lokacija:	k.č.z. 1261/7, z 1258/2, do k.č.z. 1258/1, k.č. 621 z1261/6, iza k.c. Pula	projektant:	Stanko Busić d.o.o. Ivan Ilarić m.i.g. Duje Kezić m.i.g.
faza projekta:	GLAVNI PROJEKT		
dio projekta:	PROJEKT KONSTRUKCIJE	suradnici:	Joško Delilippis m.i.g.
zajednička oznaka:	STUDOM PULA / oznaka projekta: T.D. 47/17-IP-K	datum:	06/2018. list 6-C

OPLATA PLOČE - POZ 500 ; C 25/30 ; B 500B ; kom - 1

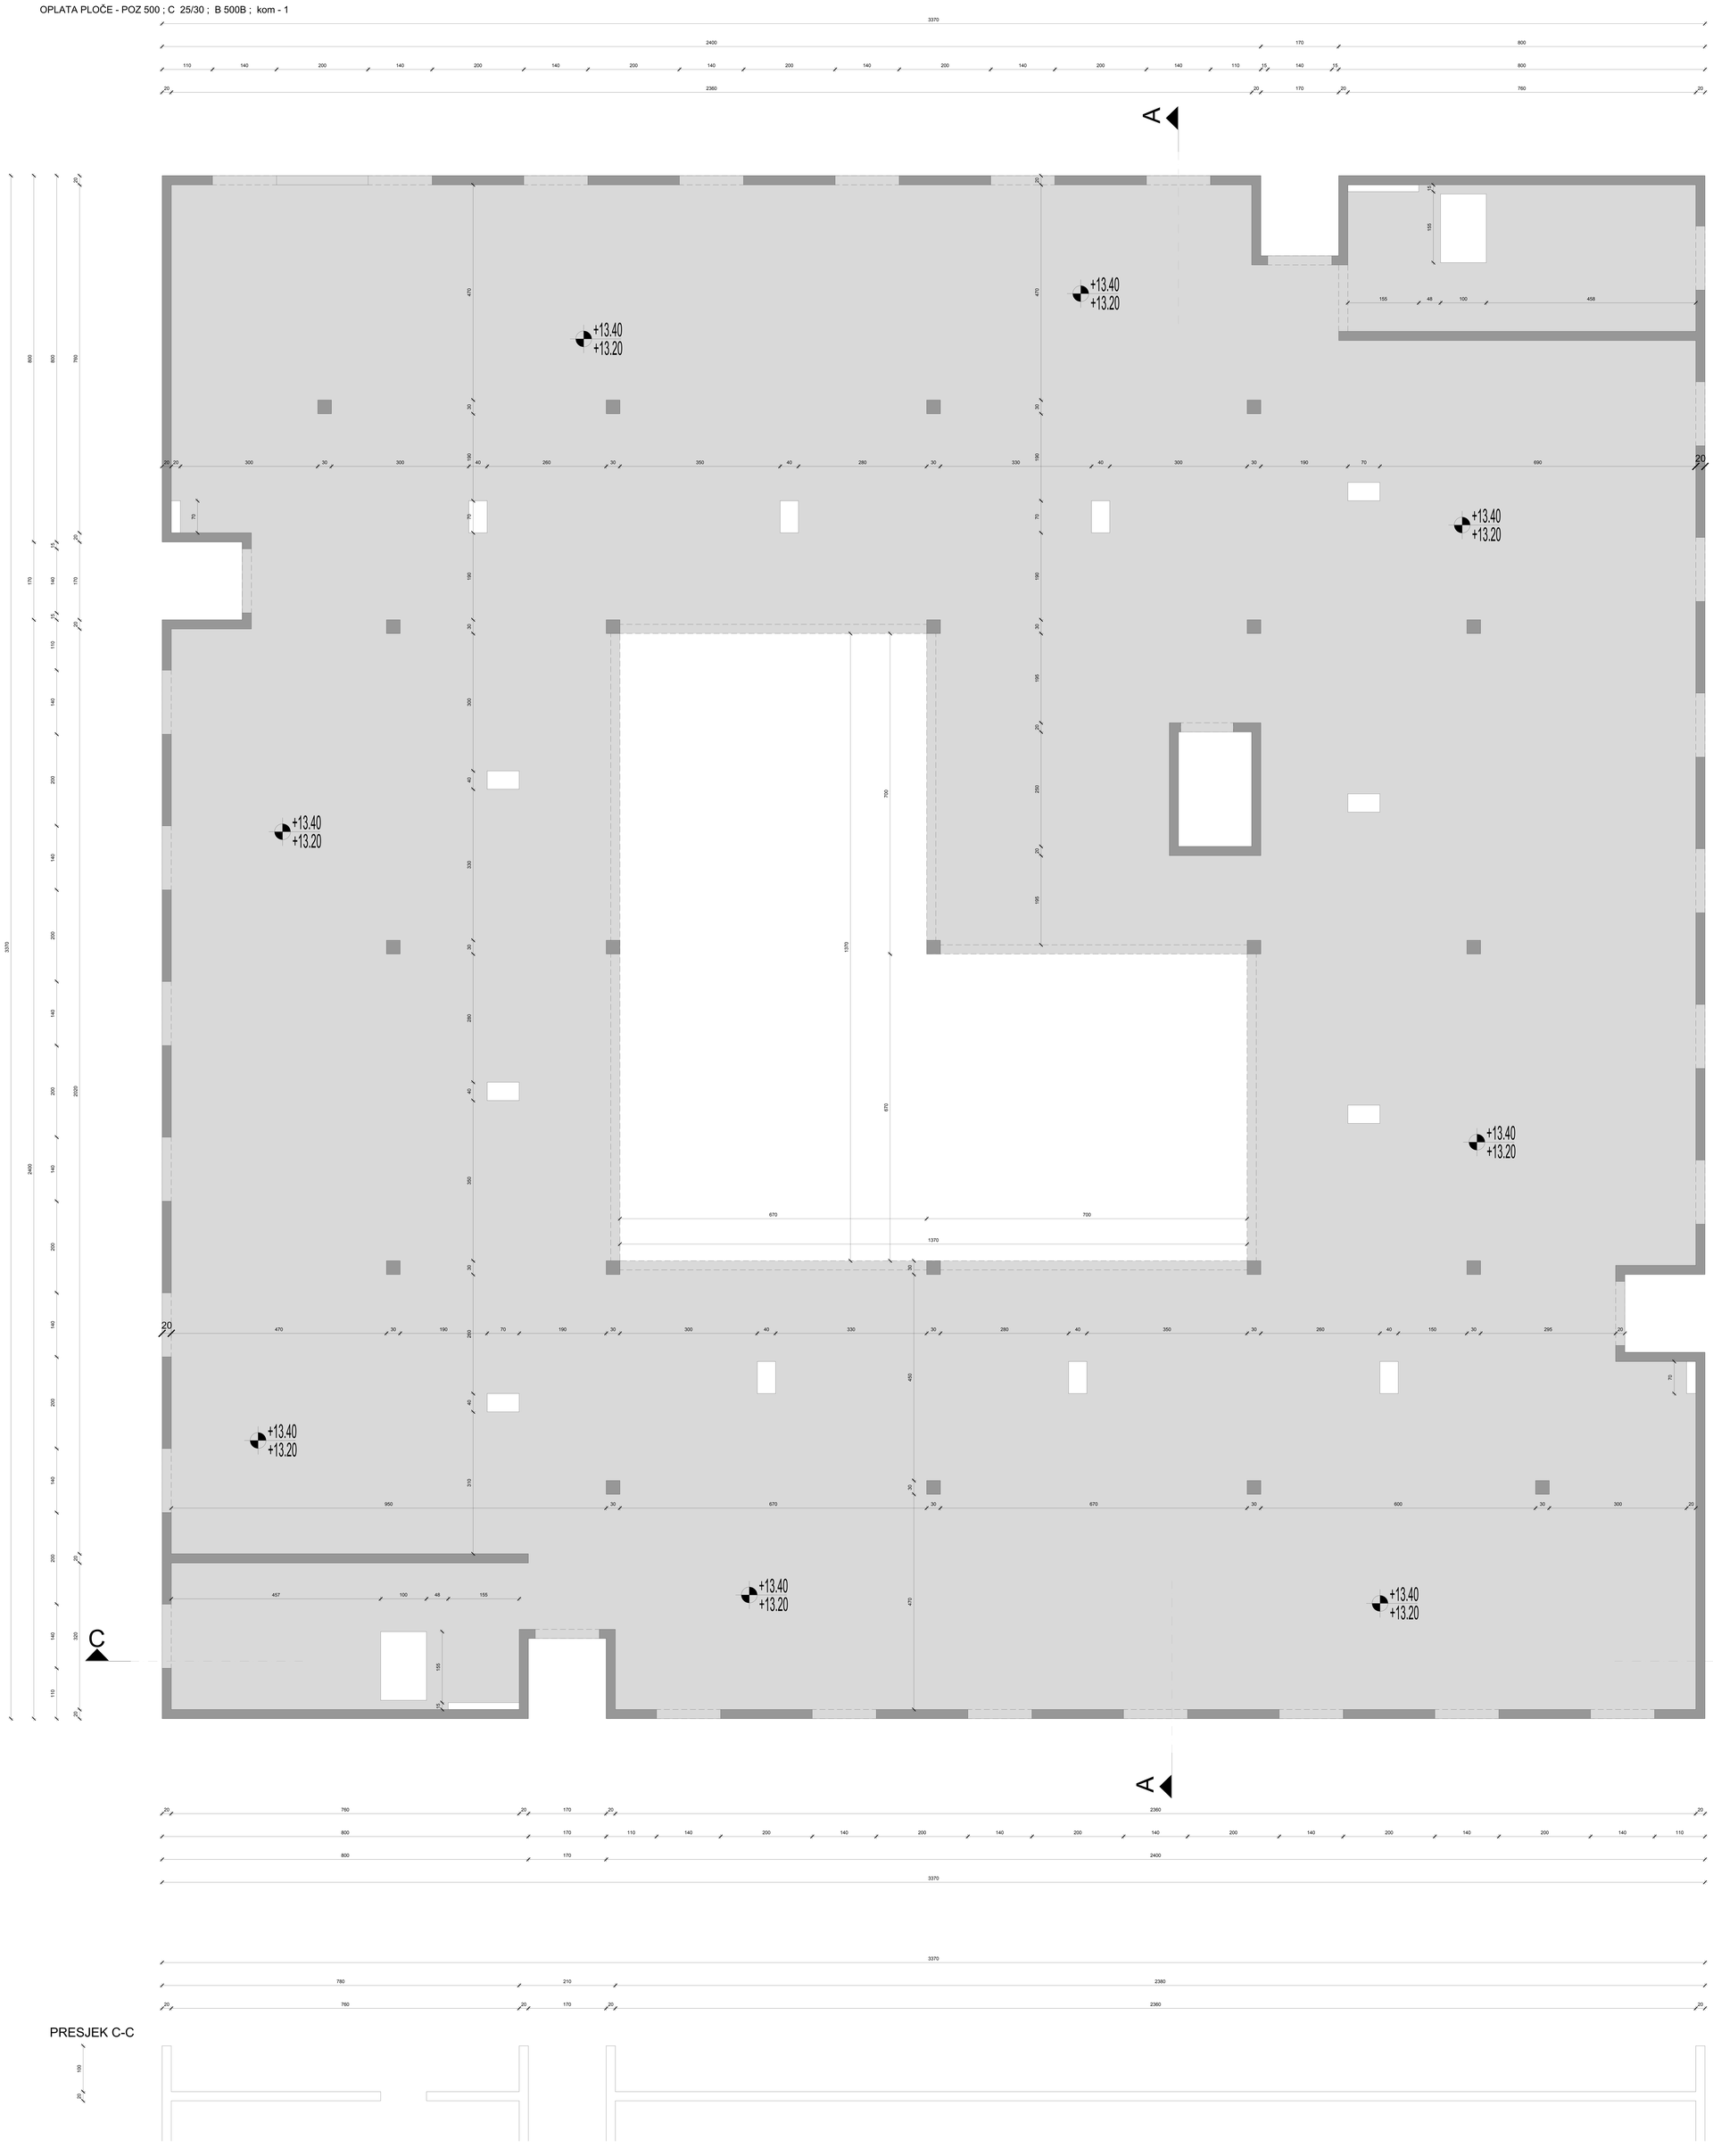

PRESJEK A-A

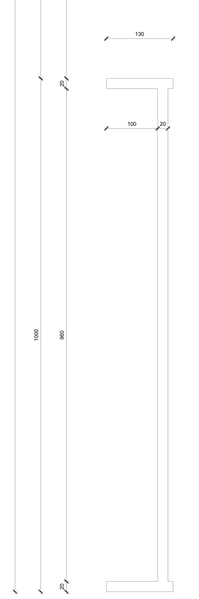


PRESJEK C-C

OPLATA PLOČE - POZ 500
C 25/30; B500B; mj: 1:50
zaštitni sloj 3 cm

GROUND ZERO Dr. Ante Starčevića 49, Trogir		sadržaj lista:	mjerilo 1:50
		OPLATA PLOČE - POZ 500	
investitor:	SVEUČILIŠTE JURJA DOBRILE U PULI Zagrebačka 30, 52100 Pula		
građevina:	SLOŽENA GRAĐEVINA "STUDENTSKI DOM PAVILJON 2		
lokacija:	k.č.z. 1261/7, z 1258/2, dio k.č.z. 1258/1, k.č. 621 i z1261/6, sve k.o. Pula		
faza projekta:	GLAVNI PROJEKT		
dio projekta:	PROJEKT KONSTRUKCIJE		
zajednička oznaka:	STUDOM PULA	oznaka projekta: T.D. 47/17-IP-K	
projektant:	Stjepan Budić d.i.g.		
suradnici:	Ivan Barčević m.i.g. Duje Kezić m.i.g. Joško Defilippis m.i.g.		
datum:	06/2018.	list 7	


ARMATURA PLOČE - POZ 500 (DONJA ZONA) ; C 25/30 ; B 500B ; kom - 1

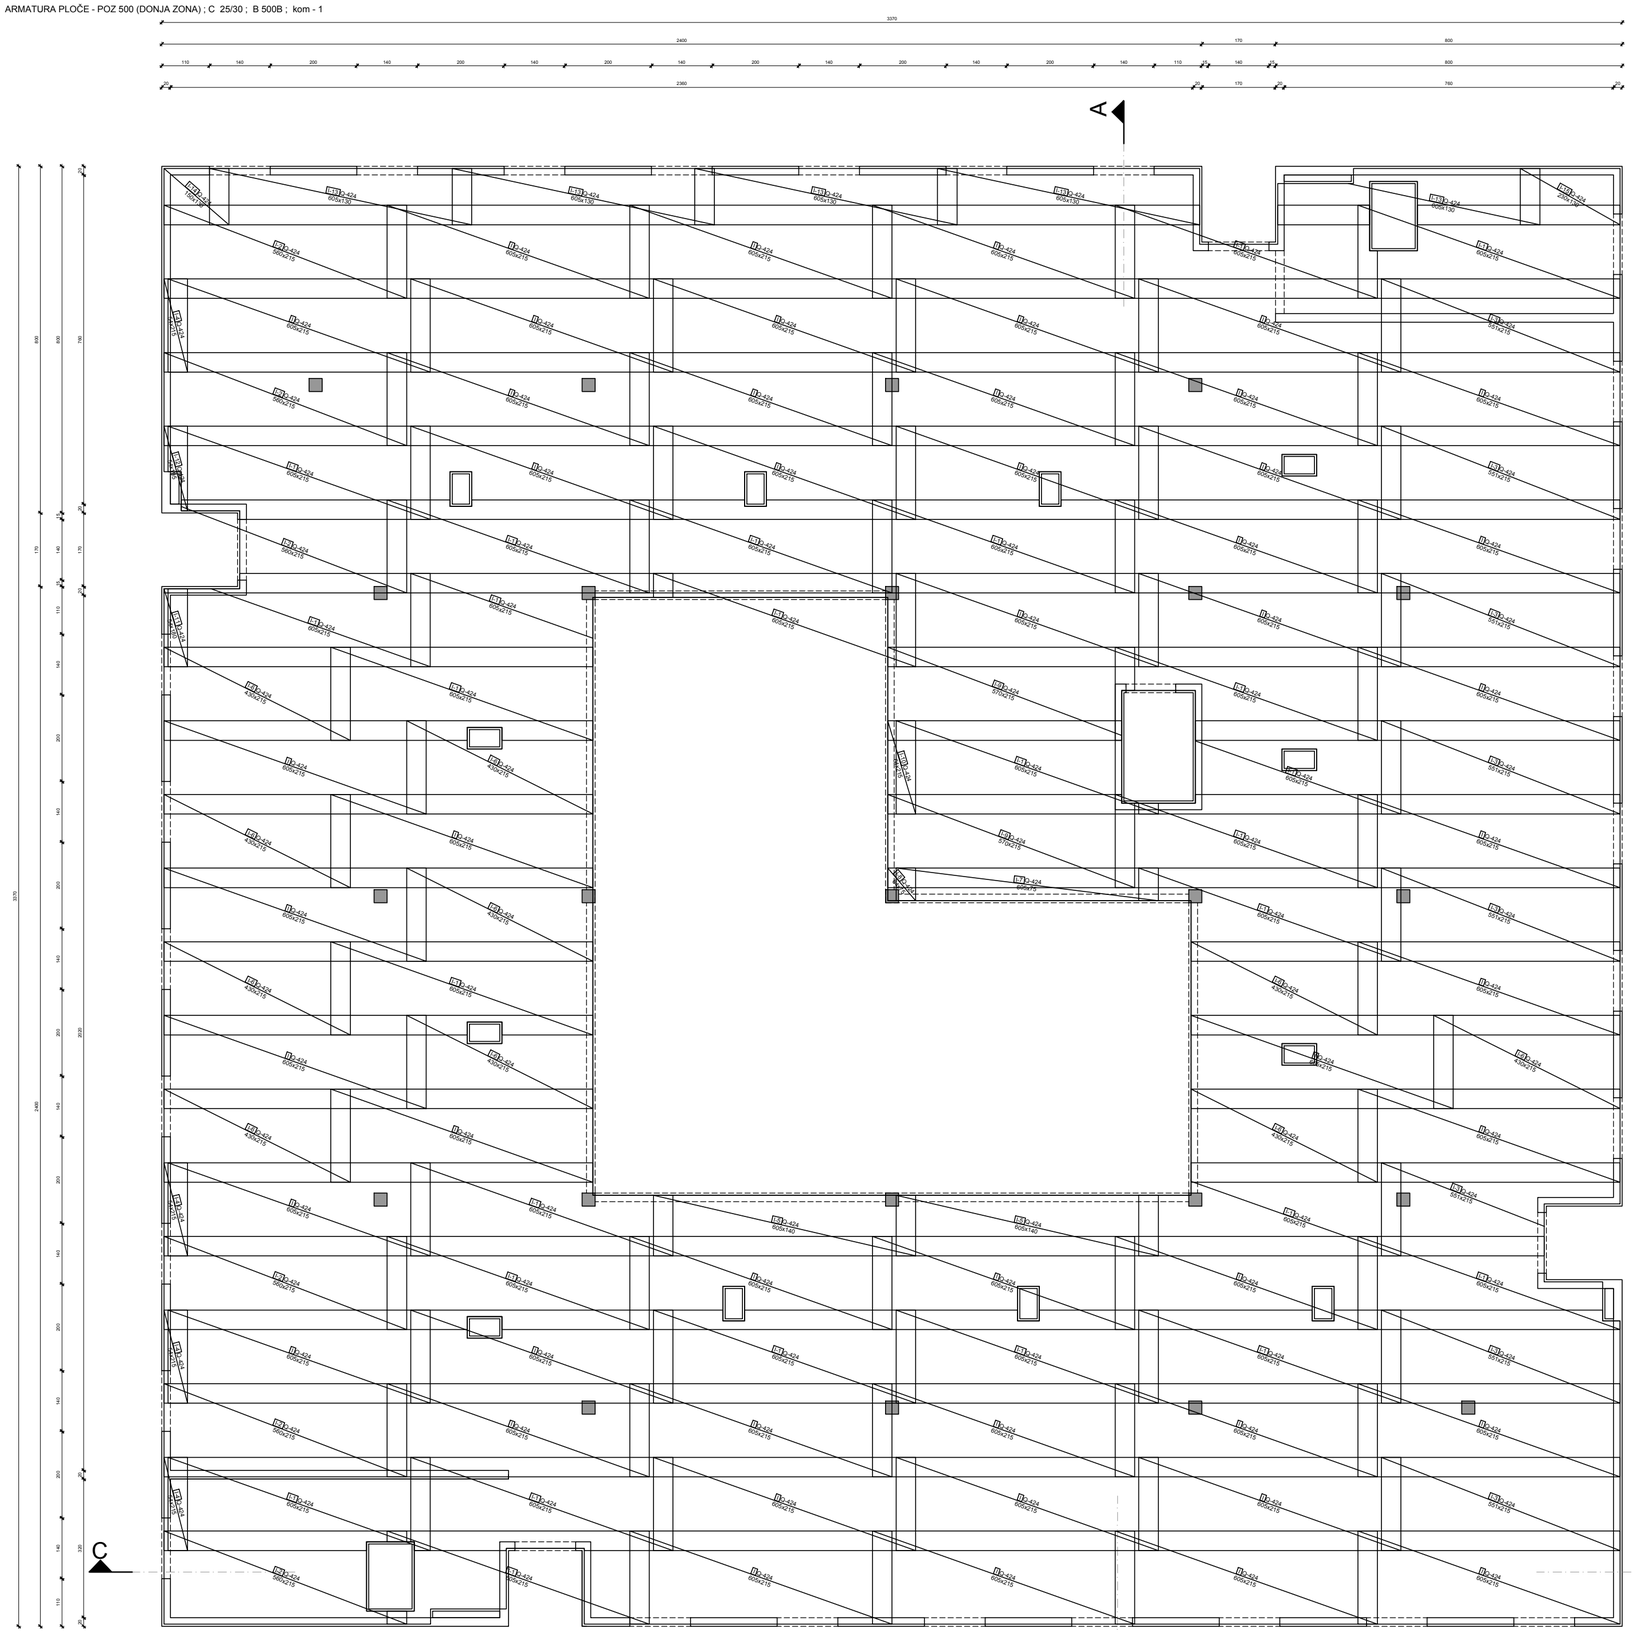

A
C
Q-424 605x215
Q-424 605x130
Q-424 430x215
Q-424 430x130
Q-424 551x215
Q-424 551x130
Q-424 560x215
Q-424 560x130
Q-424 605x182
Q-424 605x142
Q-424 605x162
Q-424 605x122
Q-424 605x102
Q-424 605x82
Q-424 605x62
Q-424 605x42
Q-424 605x22
Q-424 605x2

ARMATURA PLOČE - POZ 500 (GORNJA ZONA) ; C 25/30 ; B 500B ; kom - 1


A
C
Q-196 605x215
Q-196 430x215
Q-196 560x215
Q-196 605x140
Q-196 605x130
Q-196 605x150
Q-196 605x230
Q-196 550x215
Q-196 551x215
Q-196 570x215
Q-196 180x215
Q-196 195x215
Q-196 130x215
Q-196 605x130
Q-196 605x150
Q-196 605x230
Q-196 605x140
Q-196 605

ARMATURA PLOČE - POZ 500 (UKOSNICE) ; C 25/30 ; B 500B ; kom - 1

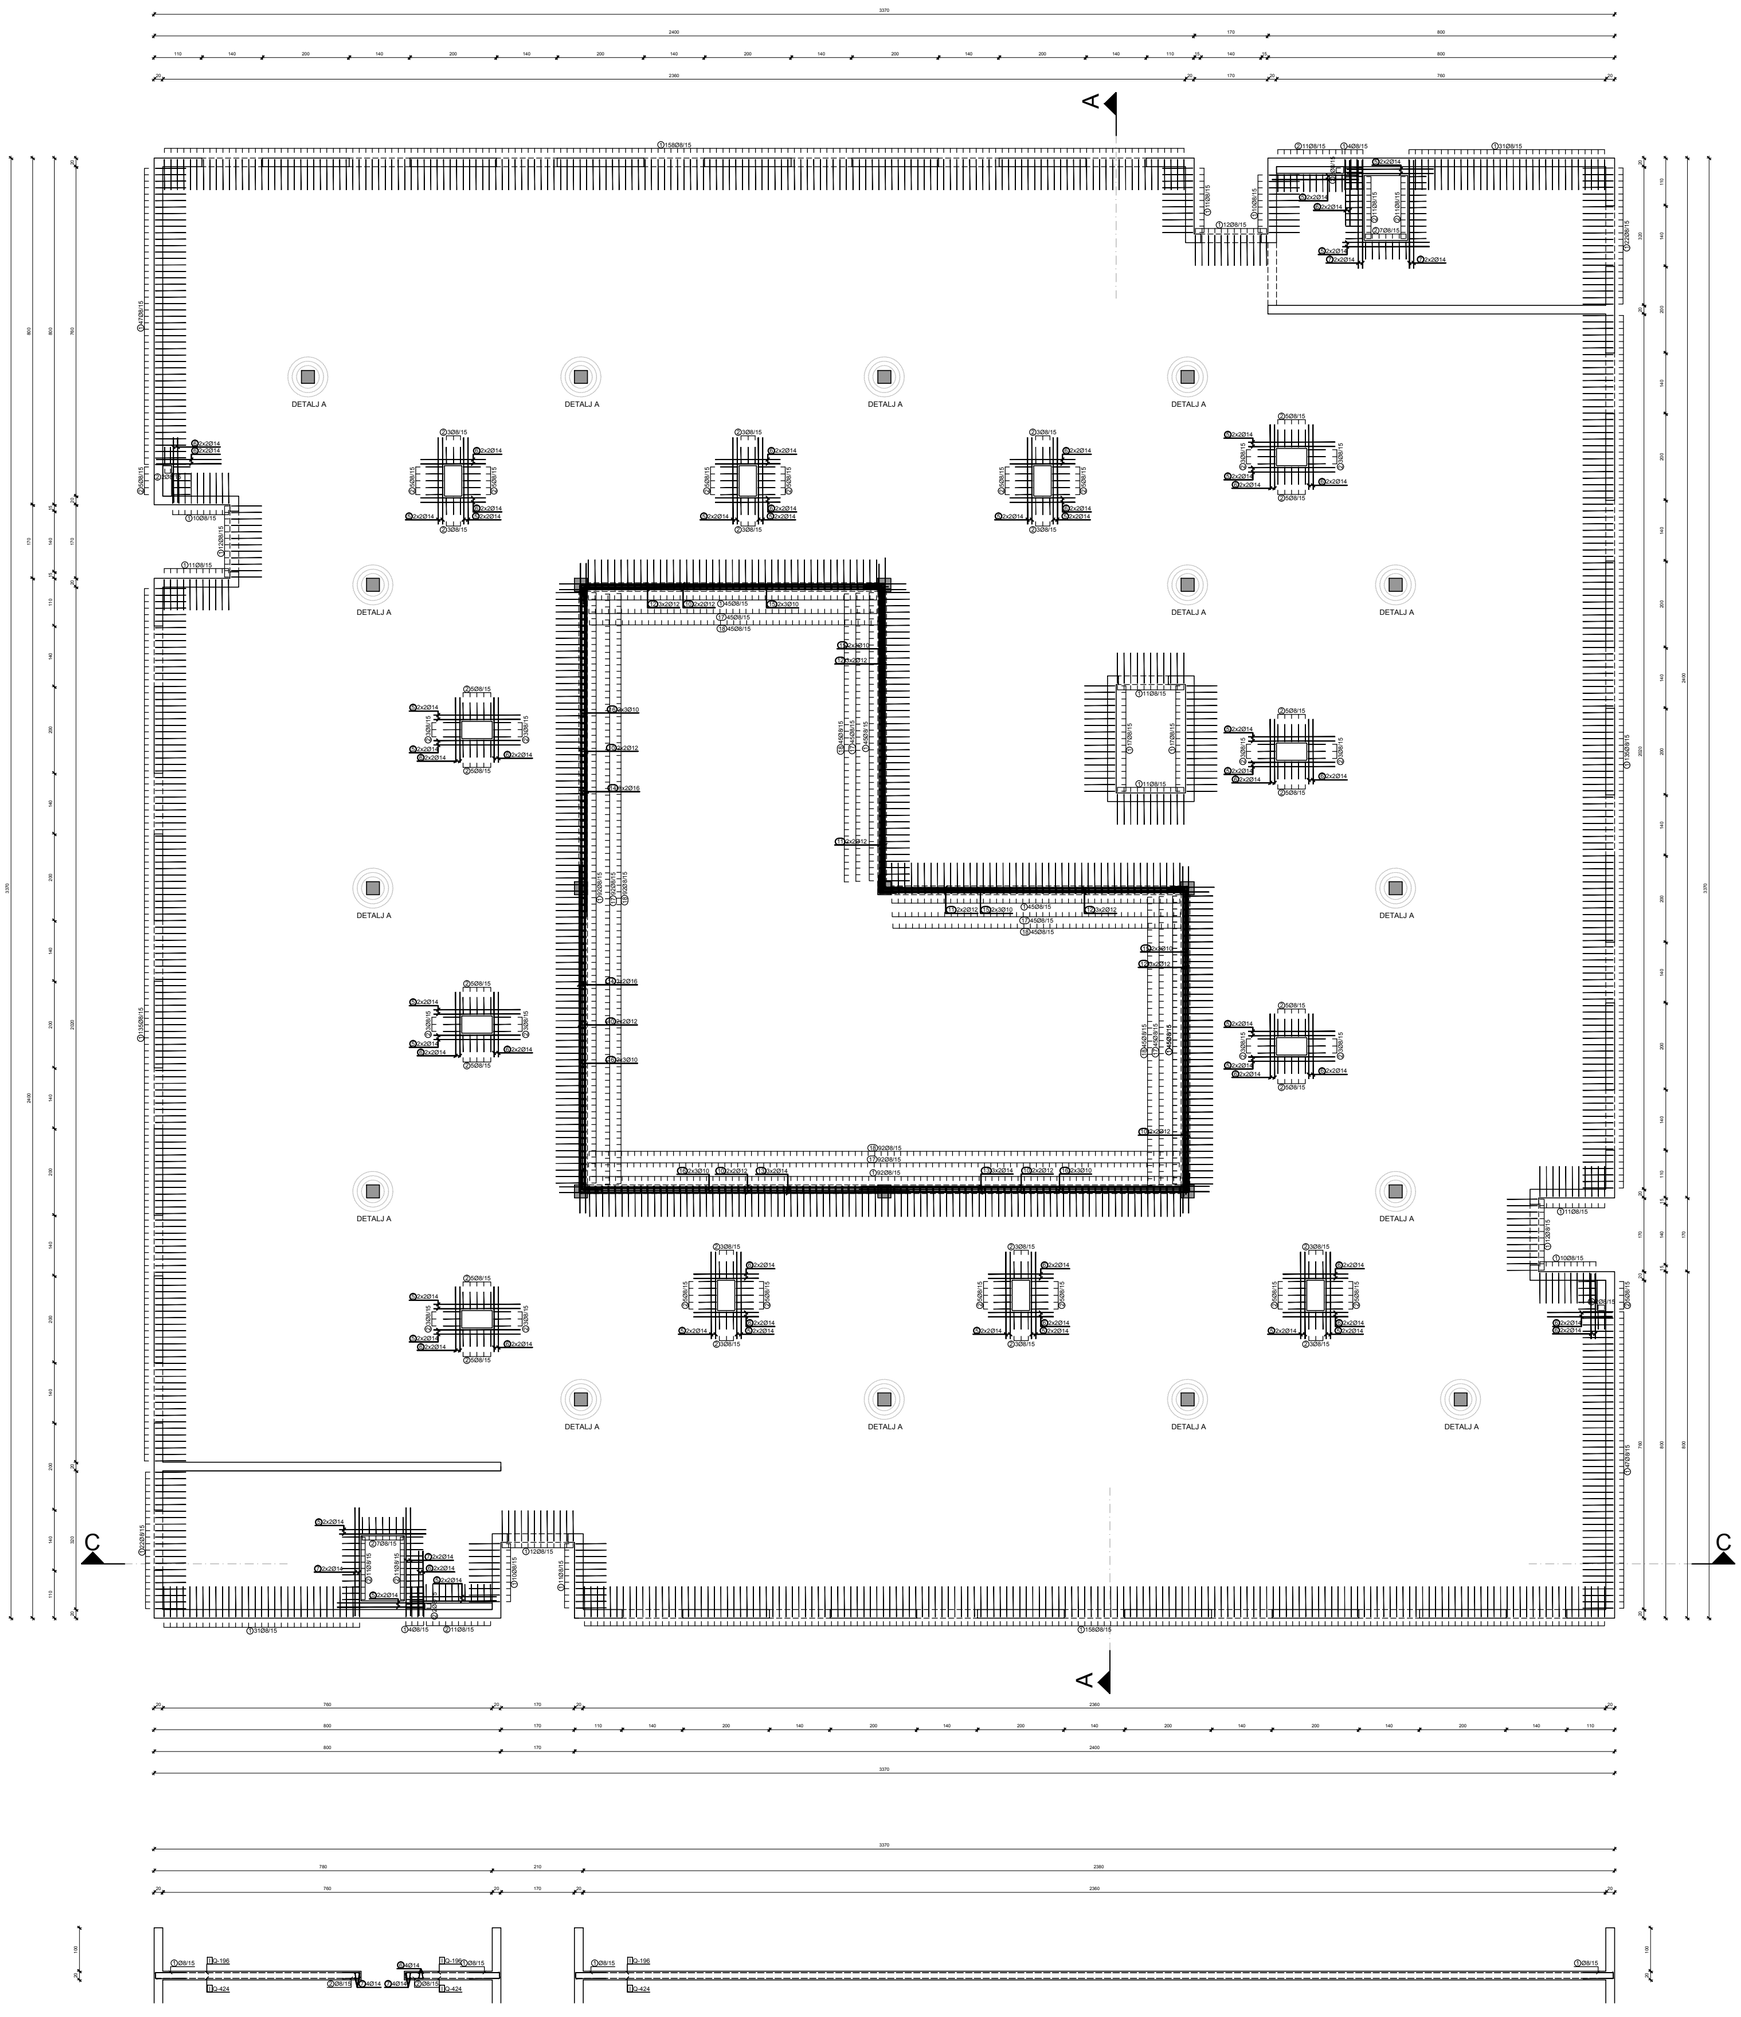

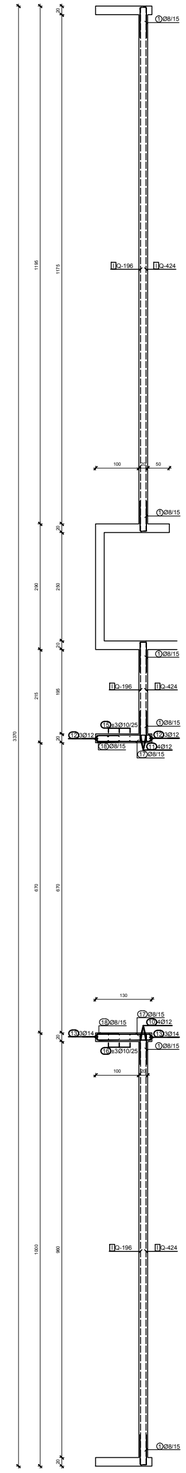

Šipke - specifikacija

opn	oblik i mjere [cm]	Ø	l [m]	n [kom]	G [kg]
PLOČA POZ 500 (ukosnice) (1 kom)					
1	2 70 70	8	1.54	1391	868
2	2 40 40	8	0.94	290	110
3	45 704	12	7.44	24	163
4	45 755	16	8.00	12	156
5	200	14	2.00	120	298
6	150	14	1.50	120	224
7	250	14	2.50	16	50
8	800	12	8.00	24	175
9	50 760	12	8.00	10	73
10	45 755	14	8.00	12	119
11	704	10	7.04	24	107
12	735	10	7.35	24	112
13	120 120 2	8	2.54	364	374
14	74 50 50	8	1.14	364	168


Šipke - rekapitulacija

Ø [mm]	lign [m]	Težina [kg]
B500, Ø <= 12 mm		
8	3754.28	1520.48
10	345.36	218.61
12	450.56	410.46
Ukupno (B500, Ø <= 12 mm)149.55		
B500, Ø > 12 mm		
14	556.00	690.55
16	96.00	155.62
20	0.00	0.00
Ukupno (B500, Ø > 12 mm) 846.17		
Ukupno		2995.72

ARMATURA PLOČE - POZ 500
(UKOSNICE)
C 25/30; B500B; mj: 1:50
zaštitni sloj 3 cm

GROUND ZERO Dr. Ante Starčevića 49, Trogir	sadržaj lista:	mjerilo	1:50
	ARMATURA PLOČE - POZ 500 (UKOSNICE)		
investitor:	SVEUČILIŠTE JURJA DOBRILE U PULI Zagrebačka 30, 52100 Pula		
građevina:	SLOŽENA GRAĐEVINA "STUDENTSKI DOM" PAVILJON 2		
lokacija:	k.č.z. 12617/, z 12582, dio k.č.z. 12581/1, k.č. 621, z.l.3518, iste k.o. Pula		
faza projekta:	GLAVNI PROJEKT		
dio projekta:	PROJEKT KONSTRUKCIJE		
zajednička oznaka:	STUDOM PULA	oznaka projekta: T.D. 47/17-IP-K	
projektant:	Stjepan Busić d.i.g.		G 3492
	Ivan Ilanković m.i.g.		
	Duje Kazić m.i.g.		
suradnici:	Jutko Delilippis m.i.g.		
datum:	06/2018.	list	7-C

OPLATA PLOČE LIFTA ; C 25/30 ; B 500B ; kom - 1

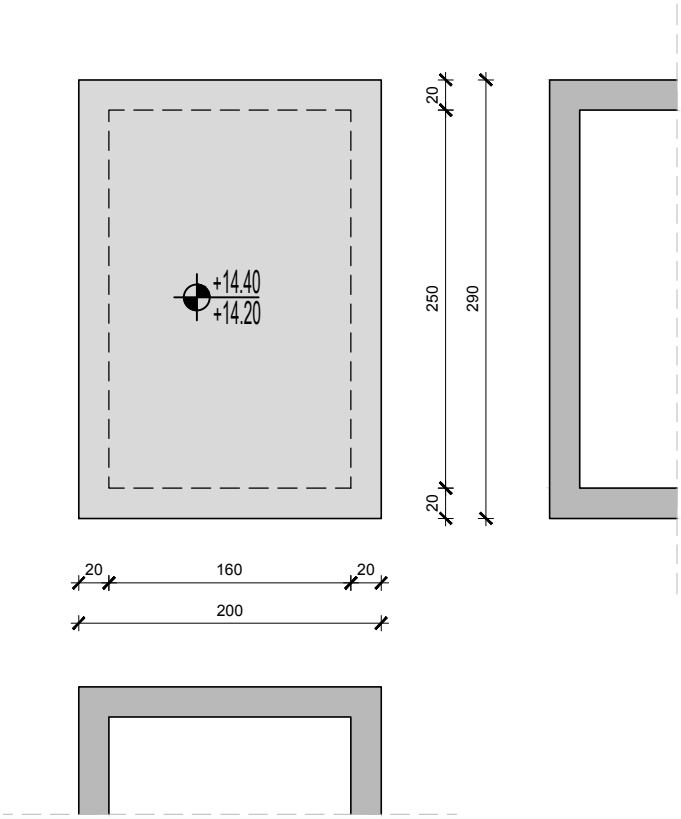


OPLATA PLOČE LIFTA
C 25/30; B500B; mj: 1:50
zaštitni sloj 3 cm

GROUND ZERO Dr. Ante Starčevića 49, Trogir		sadržaj lista:	mjerilo: 1:50
		OPLATA PLOČE LIFTA	
investitor:	SVEUČILIŠTE JURJA DOBRILE U PULI Zagrebačka 30, 52100 Pula		
građevina:	SLOŽENA GRAĐEVINA "STUDENTSKI DOM" PAVILJON 2		
lokacija:	k.č.z. 1261/7, z 1258/2, dio k.č.z. 1258/1, k.č. 621 i z1261/6, sve k.o. Pula		
faza projekta:	GLAVNI PROJEKT		
dio projekta:	PROJEKT KONSTRUKCIJE		
zajednička oznaka:	STUDOM PULA	oznaka projekta: T.D. 47/17-IP-K	
		projektant:	Stjepan Budić d.i.g.
		suradnici:	Ivan Baričević m.i.g. Duje Kezić m.i.g. Joško Defilippis m.i.g.
		datum: 06/2018.	list: 8

HRVATSKA KOMORA INŽENJERA GRAĐEVINARSTVA
Stjepan Budić
dipl. ing. građ.
G 3492

ARMATURA PLOČE LIFTA ; C 25/30 ; B 500B ; kom - 1

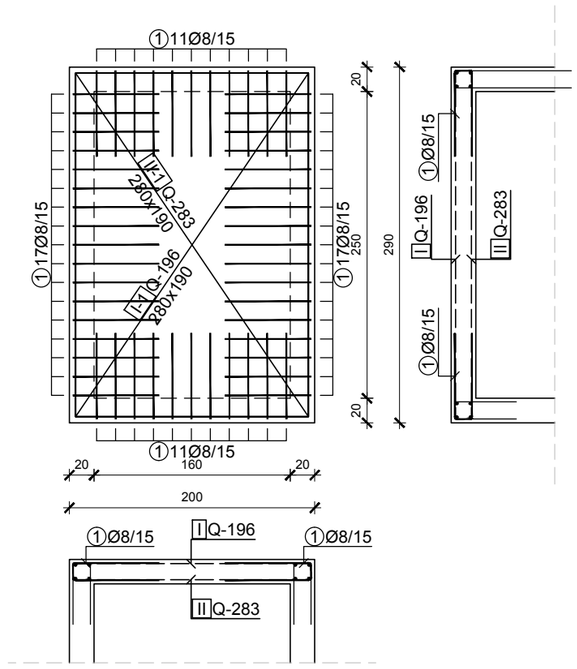

Šipke - specifikacija					
ozn	oblik i mjere [cm]	Ø	lg [m]	n [kom]	lgn [m]
Ploča iznad lifta (1 kom)					
1	70 / 14 / 70	8	1.54	56	35

Šipke - rekapitulacija		
Ø [mm]	lgn [m]	Težina [kg]
B500, Ø <= 12 mm		
8	86.24	34.93
10	0.00	0.00
12	0.00	0.00
Ukupno (B500, Ø <= 12 mm)		34.93
B500, Ø > 12 mm		
14	0.00	0.00
16	0.00	0.00
20	0.00	0.00
Ukupno (B500, Ø > 12 mm)		0.00
Ukupno		34.93

Mreže - specifikacija					
Pozicija	Oznaka mreže	B [cm]	L [cm]	n	Ukupna težina [kg]
Ploča iznad lifta (1 kom)					
I-1	Q-196	190	280	1	16
II-1	Q-283	190	280	1	24
Ukupno					40

Mreže - rekapitulacija				
Oznaka mreže	B [cm]	L [cm]	n	Ukupna težina [kg]
Q-196	215	605	1	40.06
Q-283	215	605	1	57.75
Ukupno				97.82

ARMATURA PLOČE LIFTA
C 25/30; B500B; mj: 1:50
zaštitni sloj 3 cm


GROUND ZERO
Dr. Ante Starčevića 49, Trogir

sadržaj lista:		mjerilo	1:50
ARMATURA PLOČE LIFTA			


investitor:	SVEUČILIŠTE JURJA DOBRILE U PULI Zagrebačka 30, 52100 Pula		
građevina:	SLOŽENA GRAĐEVINA "STUDENTSKI DOM" PAVILJON 2		
lokacija:	k.č.z. 1261/7, z 1258/2, dio k.č.z. 1258/1, k.č. 621 i z1261/6, sve k.o. Pula		
faza projekta:	GLAVNI PROJEKT		
dio projekta:	PROJEKT KONSTRUKCIJE		
zajednička oznaka:	STUDOM PULA	oznaka projekta:	T.D. 47/17-IP-K

projektant:	HRVATSKA KOMORA INŽENJERA GRAĐEVINARSTVA Stjepan Budić dipl. ing. građ. Ovlašteni inženjer građevinarstva G 3492 Stjepan Budić d.i.g.		
suradnici:	Ivan Baričević m.i.g. Duje Kezić m.i.g. Joško Defilippis m.i.g.		
datum:	06/2018.	list	8-A

Z y1 - OPLATA FASADNOG ZIDA ; B 500B ; kom - 1

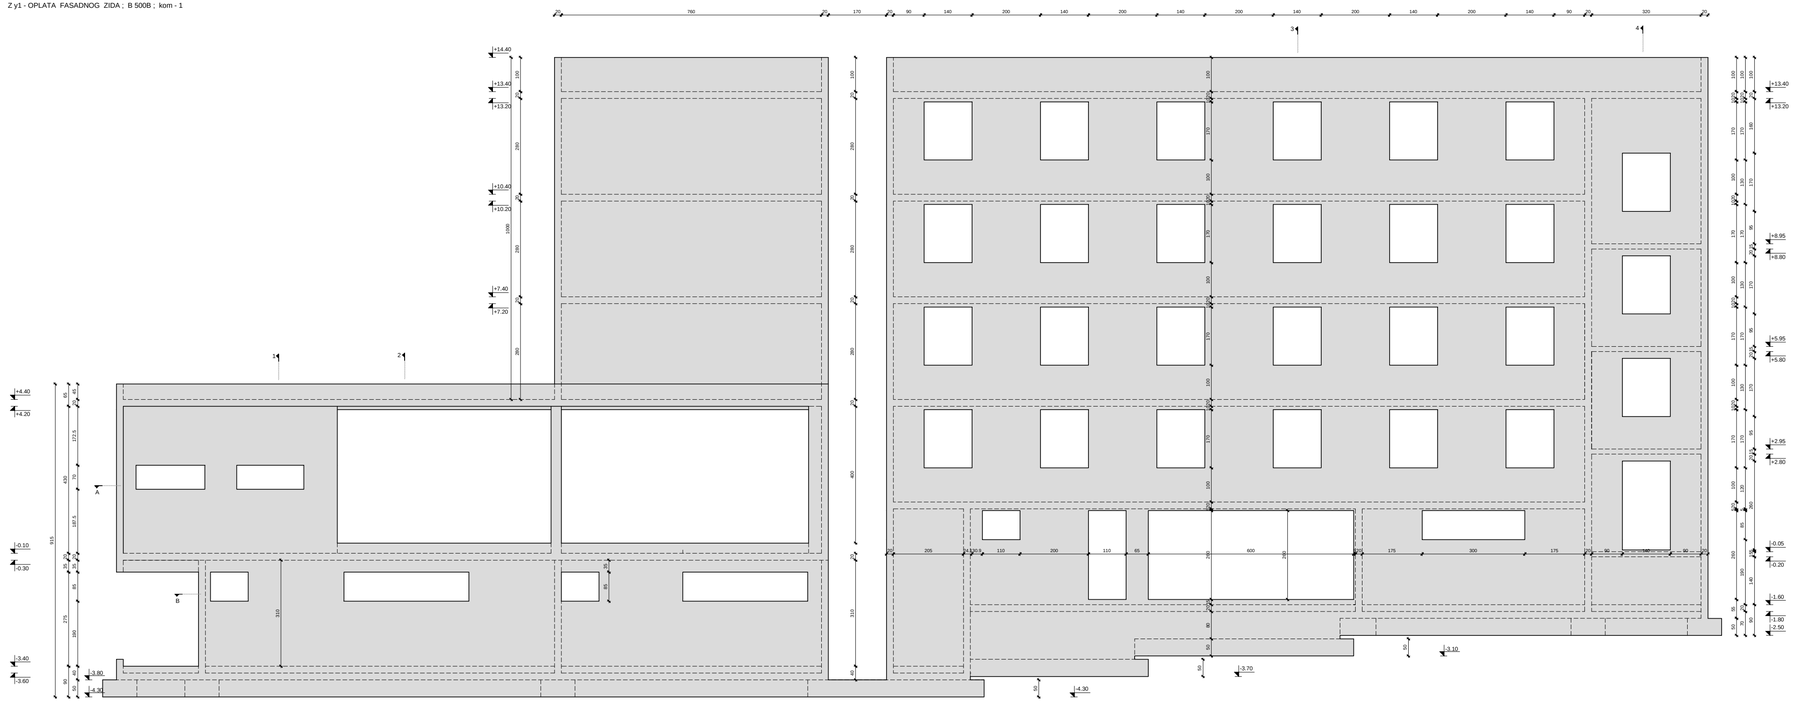


PRESJEK A-A

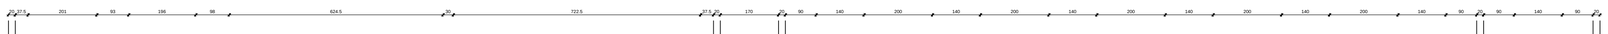


PRESJEK B-B




PRESJEK 1-1

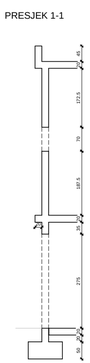


PRESJEK 2-2

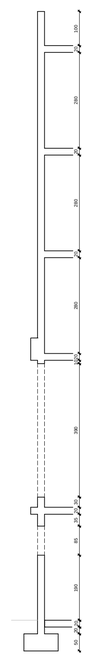

PRESJEK 3-3

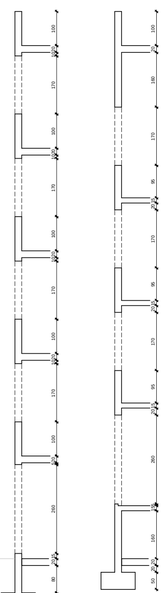


PRESJEK 4-4

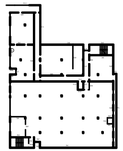


Zy1 - OPLATA FASADNOG ZIDA
B500B; mj: 1:50
zaštitni sloj 3 cm

GROUND ZERO Dr. Ante Starčevića 49, Trogir		sekcija lista	mjerilo 1:50
		OPLATA ZIDA Zy1	
investor	SVEUČILIŠTE JURJA DOBRILE U PULI Zagrebačka 30, 52100 Pula		
građevina	SJEVERNA GRAĐEVINA STUDENTSKI DOM/ PAVILJON 2 k.č.z. 13017, z 13082, iz k.z. 13081, k.č. 621 i z12618, sve k.o. Pula		
faza projekta	IZVEDBENI PROJEKT		
dio projekta	PROJEKT KONSTRUKCIJE		
projektirao	Stipan Ivan Ki.g.		
suradnici	Ivan Bančić,građ.ing. Duje Kecić m.i.g. Jelka Zeljuga m.i.g.		
zajednička oznaka	STJ/DOM PULA	oznaka projekta	T.D. 47/17-IP-K
datum	06/2018.	list	9

Z y1 - ARMATURA FASADNOG ZIDA ; B 500B ; kom - 1

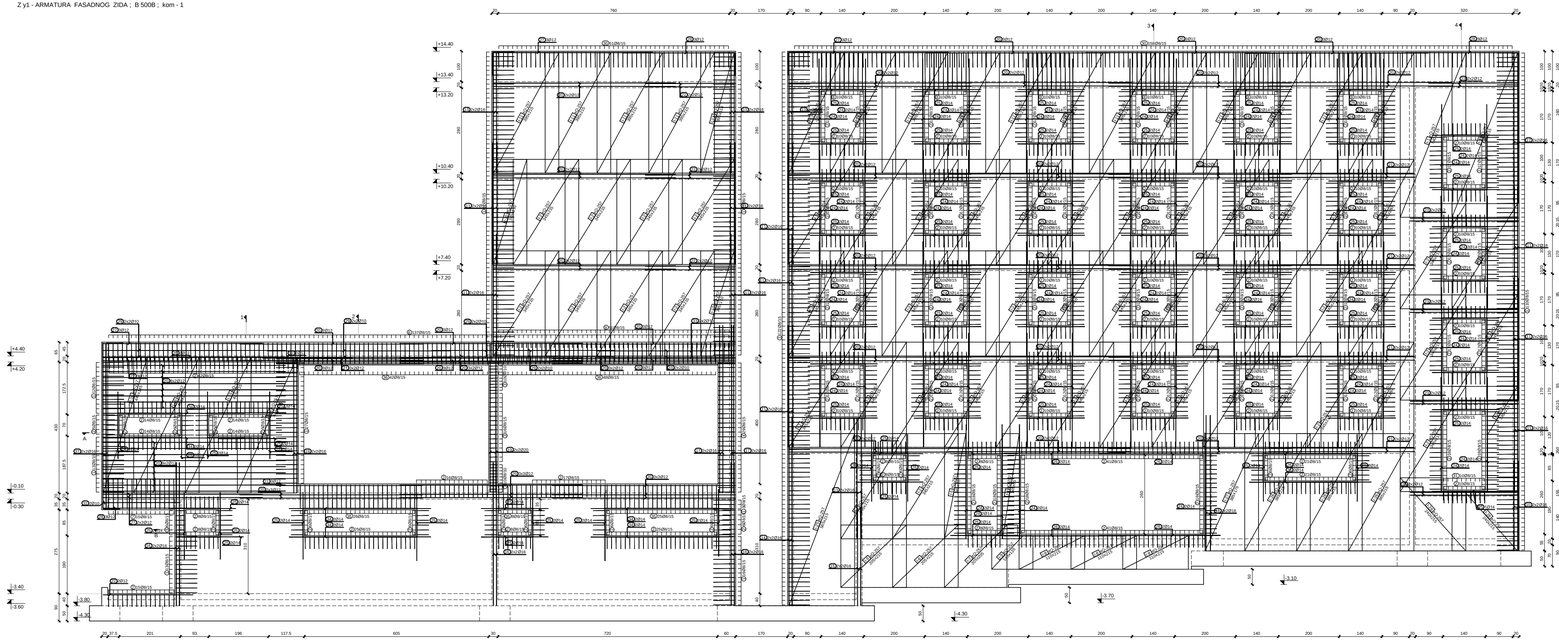


PRESJEK A-A

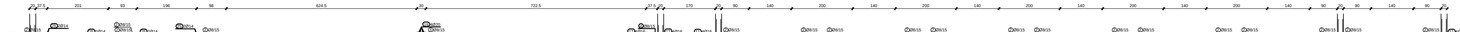


PRESJEK B-B


PRESJEK 1-1

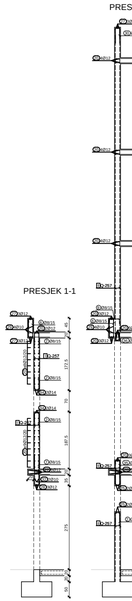


PRESJEK 2-2

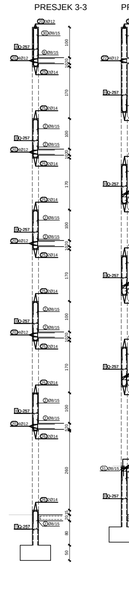

PRESJEK 3-3

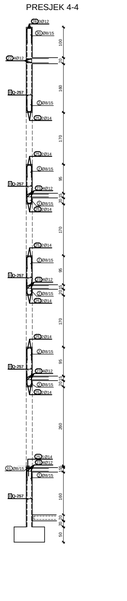

PRESJEK 4-4

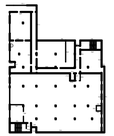

Šipke - specifikacija

oznaka	oblik i razmjera [cm]	Ø [cm]	dj. [m]	ukupno [kg]	broj [kom]
		Zy1 (1 kom)			
1	35	8	0.54	450	281
2	35 40	8	0.94	1729	658
3	40	8	1.08	36	20
4	40 40	8	1.62	29	18
5	40 40	8	1.18	6	3
6	150	8	1.76	137	38
7	150	8	2.14	15	13
8	150	8	2.54	60	52
9	150	8	0.64	51	13
10	200	16	2.95	4	19
11	200	16	4.00	40	258
12	200	16	4.95	4	32
13	200	16	5.85	16	102
14	500	16	6.20	4	40
15	300	16	3.20	4	21
16	175	16	4.70	12	91
17	500	16	5.90	8	73
18	400	16	4.45	8	55
19	400	12	4.05	4	40
20	300	12	6.00	175	902
21	400	12	4.80	25	109
22	300	12	2.05	20	54
23	300	12	3.65	16	52
24	175	14	3.75	133	559
25	400	14	2.20	161	440
26	400	14	4.00	12	60
27	175	12	6.00	18	99
28	300	12	4.45	9	36
29	300	10	6.00	12	48
30	35 35	8	1.14	209	96
31	35 35	8	0.65	10	3
32	300	10	2.55	2	3
33	300	10	4.55	4	12
34	300	14	4.65	12	69
35	35 35	8	2.18	59	52
36	35 35	8	1.08	90	39
37	300	16	6.00	4	39

Šipke - rekapitulacija

Ø [mm]	tip [m]	Težina [kg]
	B500; Ø <= 12 mm	
8	3353.58	1358.20
10	81.30	80.32
12	1433.85	1306.24
Ukupno (B500; Ø <= 12 mm):		2744.76
	B500; Ø > 12 mm	
14	908.00	1377.74
16	452.40	733.34
25	23.40	24.20
Ukupno (B500; Ø > 12 mm):		2810.27
Ukupno:		4655.04

Mreže - specifikacija

Pozicija	Simbola mreže	ø [mm]	l [cm]	n	Površina ploče [kg]
		Zy1 (1 kom)			
Y-1	Q-257	215	540	4	167
Y-2	Q-257	215	245	98	3422
Y-3	Q-257	215	245	4	83
Y-4	Q-257	180	545	6	150
Y-5	Q-257	55	595	2	15
Y-6	Q-257	215	565	2	98
Y-7	Q-257	75	565	2	19
Y-8	Q-257	215	255	4	71
Y-9	Q-257	205	255	2	34
Y-10	Q-257	215	110	6	57
Y-11	Q-257	135	195	2	16
Y-12	Q-257	110	395	4	61
Y-13	Q-257	180	205	2	57
Y-14	Q-257	215	205	30	1024
Y-15	Q-257	215	415	2	72
Y-16	Q-257	215	395	6	200
Y-17	Q-257	215	415	4	143
Y-18	Q-257	215	75	4	26
Y-19	Q-257	215	225	2	39
Y-20	Q-257	196	445	2	70
Y-21	Q-257	215	445	4	154
Y-22	Q-257	215	395	4	205
Y-23	Q-257	215	395	4	137
Y-24	Q-257	215	225	2	39
Y-25	Q-257	130	415	2	42
Y-26	Q-257	145	445	2	52
Y-27	Q-257	175	395	2	54
Y-28	Q-257	110	395	2	31
Ukupno					6062

Mreže - rekapitulacija

Simbola mreže	ø [mm]	l [cm]	n	Ukupna težina [kg]
Q-257	215	605	182	9516.81
Ukupno:				9516.81

Zy1 - ARMATURA FASADNOG ZIDA
B500B; mj: 1:50
zaštitni sloj 3 cm

GROUND ZERO
Ul. Ante Starčevića 65, Trogir


investitor	REPUBLIKA HRVATSKA MINISTARSTVO OBRANE Sektor za infrastrukturu i održavanje		
građevina	SLOŽENA GRAĐEVINA "STUDENTSKI DOM PAVLJEN I"		
lokacija	k.o. GRAD SPLIT, GRAD SPLIT, GRAD SPLIT k.č. 627, I CESTA, ulica k.o. Pola	projektirao	Ivan Banović, ing.građ. Davor Kalić, ing.građ.
faza projekta	GLAVNI PROJEKT		
ime projekta	PROJEKT KONSTRUKCIJE	suradnici	Duje Kalić, ing.građ. Zeljko Zeljkovic, ing.građ.
odgovorna osoba	STUDIJOM PLA.A.	IZRADA projekta	T.D. 47/17-IP-K

mjerilo 1:50
broj/oznaka 17-IP-K/Zy1


datum 06/2018.

list 9.4.


Z y2 - OPLATA FASADNOG ZIDA ; B 500B ; kom - 1

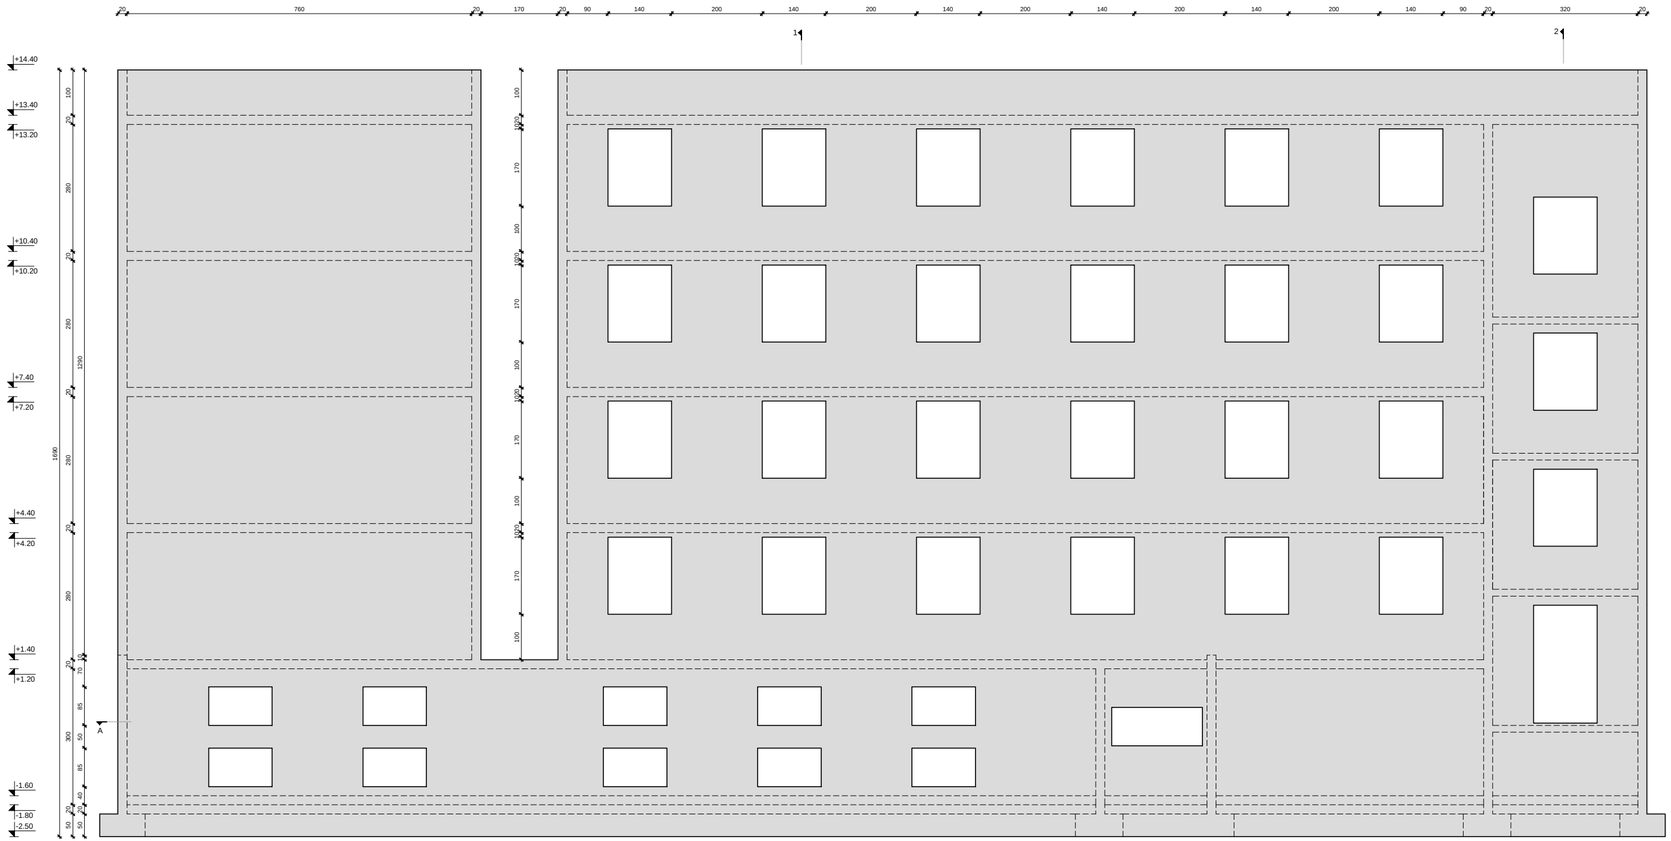


PRESJEK 1-1

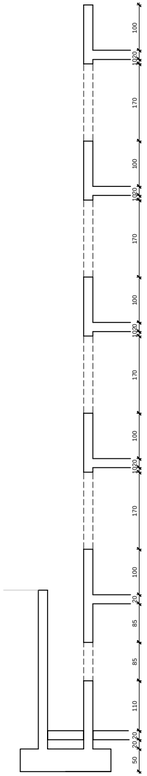

PRESJEK 2-2

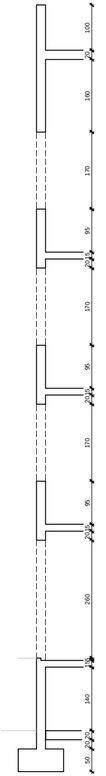


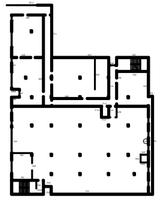


Zy2 - OPLATA FASADNOG ZIDA
B500B; mj: 1:50
zaštitni sloj 3 cm

GROUND ZERO Dr. Ante Starčevića 49, Trogir		sadržaj lista:	mjerilo 1:50
		OPLATA ZIDA Zy2	
investitor:	SVEUČILIŠTE JURJA DOBRILE U PULI Zagrebačka 30, 52100 Pula		
građevina:	SLOŽENA GRAĐEVINA -STUDENTSKI DOM PAVILJON 2		
lokacija:	k.č.z. 12617/7, z 12582, dio k.č.z. 12581, k.č. 6211, z12616, sve k.o. Pula		
faza projekta:	IZVEDBENI PROJEKT		
vrsta projekta:	PROJEKT KONSTRUKCIJE		
zajednička oznaka:	STUDOM PULA / oznaka projekta: T.D. 47/17-IP-K	projektant:	Stjepan Bačić d.i.g. Ivan Barčot, ing.g. Duje Kezić m.i.g.
		suradnici:	Joško Defilippis m.i.g.
		datum: 06/2018.	list 10


Z y2 - ARMATURA FASADNOG ZIDA ; B 500B ; kom - 1

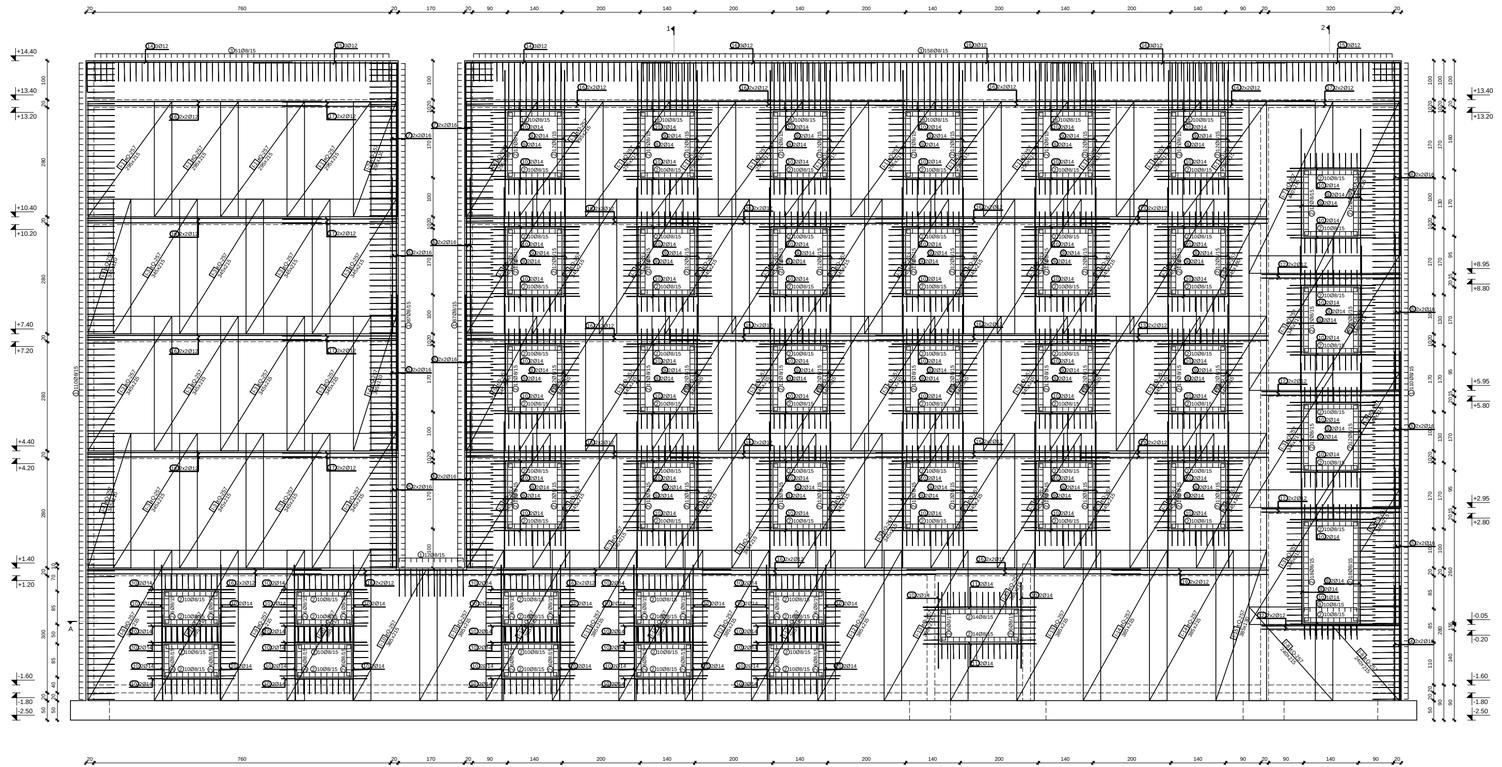


PRESJEK A-A

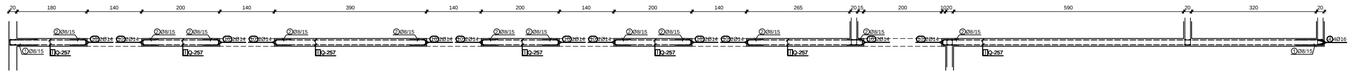


PRESJEK 1-1

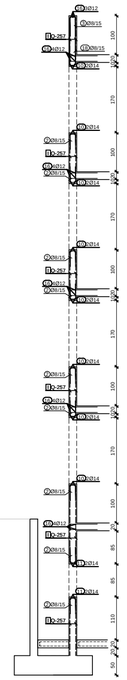

PRESJEK 2-2

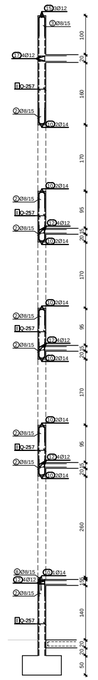

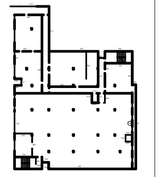

Šipke - specifikacija						
com	oblik i mjere [cm]	Ø	lg [m]	n [kom]	lgn [m]	
Zy2 (1 kom)						
1	70 / 70	8	1.54	406	253	
2	40 / 80	8	0.94	1544	588	
3	50 / 50	8	1.14	209	96	
4	295	16	2.95	4	19	
5	400	16	4.00	36	233	
6	495	16	4.95	4	32	
7	395	16	3.95	8	51	
8	30 / 30	8	0.65	10	3	
9	375	14	3.75	112	522	
10	220	14	2.20	195	533	
11	290	14	2.90	4	14	
12	355	12	3.55	16	52	
13	480	12	4.80	12	52	
14	525 / 60	12	6.00	6	33	
15	370 / 70	12	4.45	6	24	
16	600	12	6.00	97	530	
17	295	12	2.95	20	54	
18	120 / 120	8	2.54	60	62	
19	400	12	4.00	4	15	

Šipke - rekapitulacija		
Ø [mm]	lgn [m]	Težina [kg]
B500, Ø <= 12 mm		
8	2473.76	1001.87
10	0.00	0.00
12	834.10	759.87
Ukupno (B500, Ø <= 12 mm		1761.74
B500, Ø > 12 mm		
14	860.60	1068.87
16	207.20	335.87
20	0.00	0.00
Ukupno (B500, Ø > 12 mm)		1404.74
Ukupno		3166.47

Mreže - specifikacija						
Pozicija	Oznaka mreže	B [cm]	L [cm]	n	Ukupna težina [kg]	
Zy2 (1 kom)						
I-1	Q-257	215	295	30	765	
I-2	Q-257	110	295	2	26	
I-3	Q-257	215	345	102	3041	
I-4	Q-257	110	345	6	92	
I-5	Q-257	215	385	6	200	
I-6	Q-257	215	385	6	200	
I-7	Q-257	215	385	6	200	
I-8	Q-257	215	385	6	200	
I-9	Q-257	215	385	6	200	
I-10	Q-257	215	385	4	133	
I-11	Q-257	130	385	2	40	
I-12	Q-257	180	345	6	150	
I-13	Q-257	180	295	2	43	
I-14	Q-257	215	240	4	83	
I-15	Q-257	215	440	4	152	
Ukupno					5523	

Mreže - rekapitulacija				
Oznaka mreže	B [cm]	L [cm]	n	Ukupna težina [kg]
Q-257	215	605	171	8941.62
Ukupno				8941.62


Zy2 - ARMATURA FASADNOG ZIDA
B500B; mj: 1:50
zaštitni sloj 3 cm

GROUND ZERO
Dr. Ante Starčevića 49, Trogir


investitor:	SVEUČILIŠTE JURJA DOBRILE U PULI Zagrebačka 30, 52100 Pula		
gradevina:	SLOŽENA GRAĐEVINA "STUDENTSKI DOM" PAVILJON 2		
lokacija:	k.č.z. 12617, z 12662, dio k.č.z. 1258/1, k.o. 621 i 12618, sve k.o. Pula		
faza projekta:	IZVEDBENI PROJEKT		
dio projekta:	PROJEKT KONSTRUKCIJE		
zajednička oznaka:	STUDOM PULA	oznaka projekta:	T.D. 4717-IP-K


sadržaj lista:	mjerilo:	1:50	
ARMATURA ZIDA Zy2			
projektant:	Ovlašteni inženjer građevinarstva Ivan Barišić, mag. ing. broj ovl. IKS 1		
	Ivan Barišić m.i.g.		
suradnici:	Duje Klaić m.i.g.		
	Jutka Čeliković m.i.g.		
datum:	06/2018.	list:	10-A


Z x1 - OPLATA FASADNOG ZIDA ; B 500B ; kom - 1

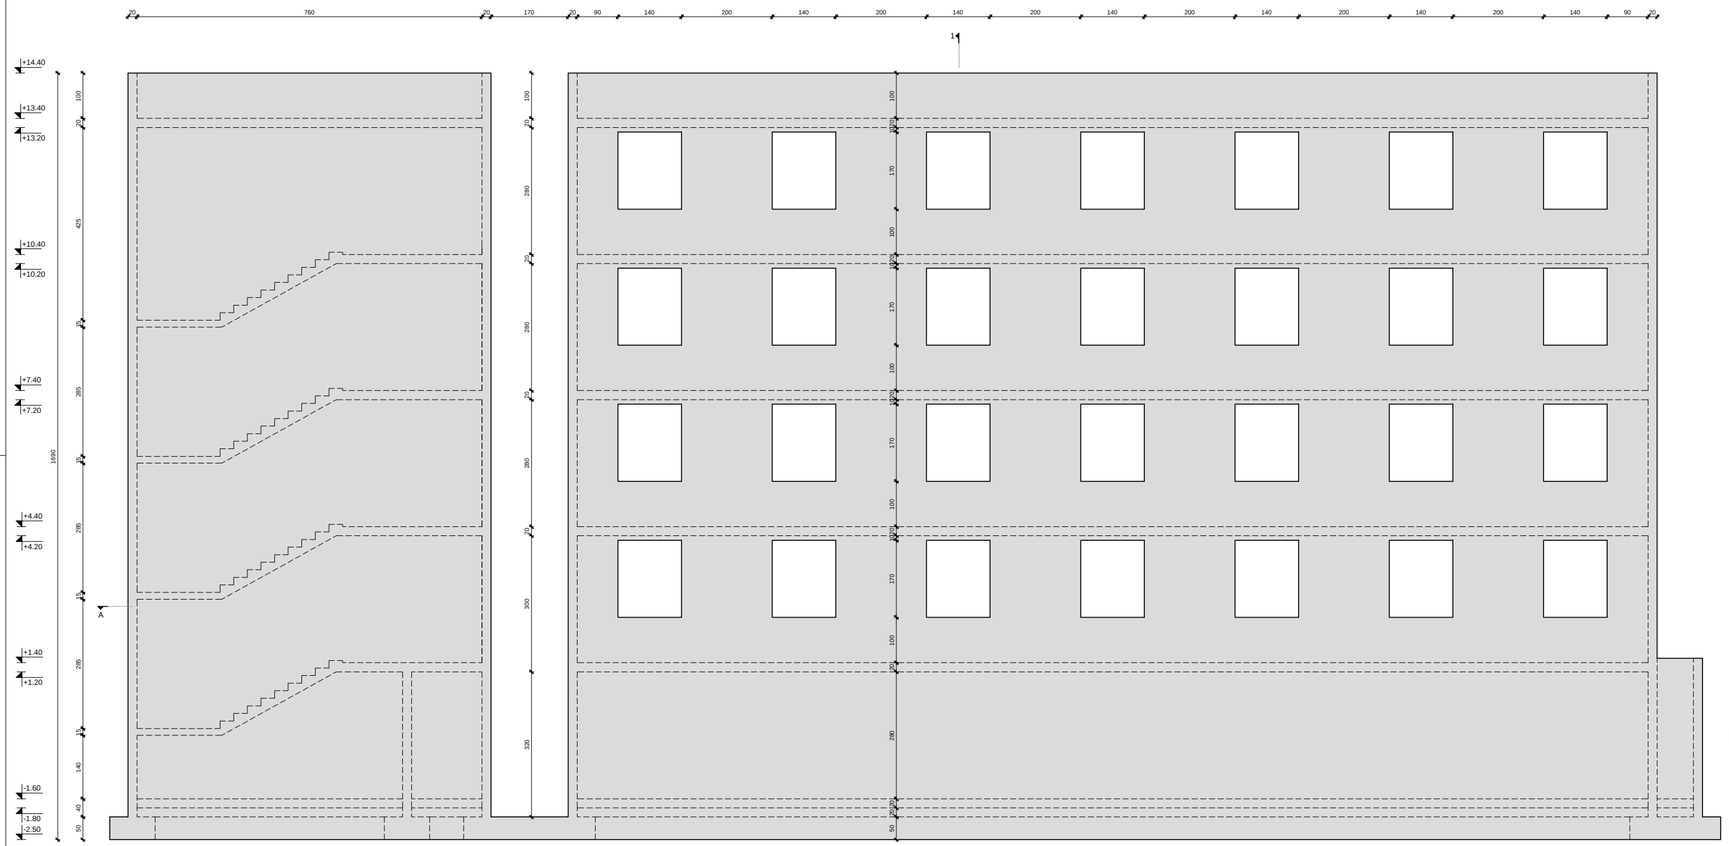

PRESJEK 1-1

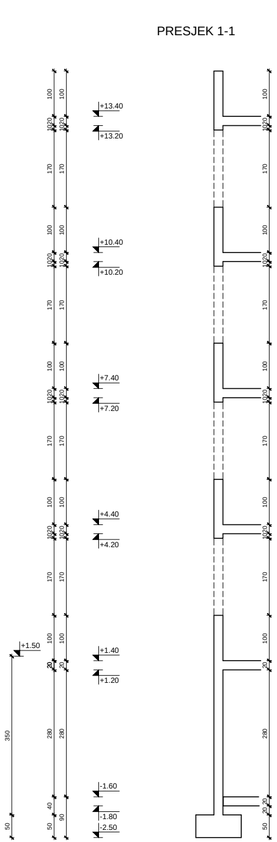

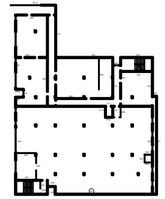

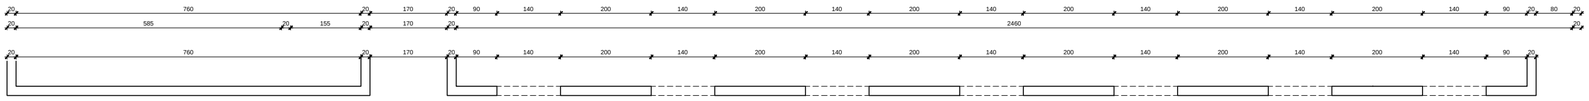


PRESJEK A-A


Zx1 - OPLATA FASADNOG ZIDA
B500B; mj: 1:50
zaštitni sloj 3 cm

GROUND ZERO Dr. Ante Starčevića 49, Trogir				sadržaj lista:	mjerilo 1:50
				OPLATA ZIDA Zx1	
investitor:	SVEUČILIŠTE JURJA DOBRILE U PULI Zagrebačka 30, 52100 Pula				
građevina:	SLOŽENA GRAĐEVINA -STUDENTSKI DOM PAVILJON 2				
lokacija:	k.č.z. 12617, z 12582, dio k.č.z. 12581, k.č. 6211, z12616, sva k.o. Pula				
faza projekta:	IZVEDBENI PROJEKT				
dio projekta:	PROJEKT KONSTRUKCIJE				
zajednička oznaka:	STUDOM PULA	oznaka projekta:	T.D. 47/17-IP-K	projektant:	Stjepan Bačić d.i.g. Ivan Barčot, ing. Duje Kezić m.i.g.
				suradnici:	Joško Defilippis m.i.g.
				datum:	06/2018. list 11

Z x1 - ARMATURA FASADNOG ZIDA ; B 500B ; kom - 1

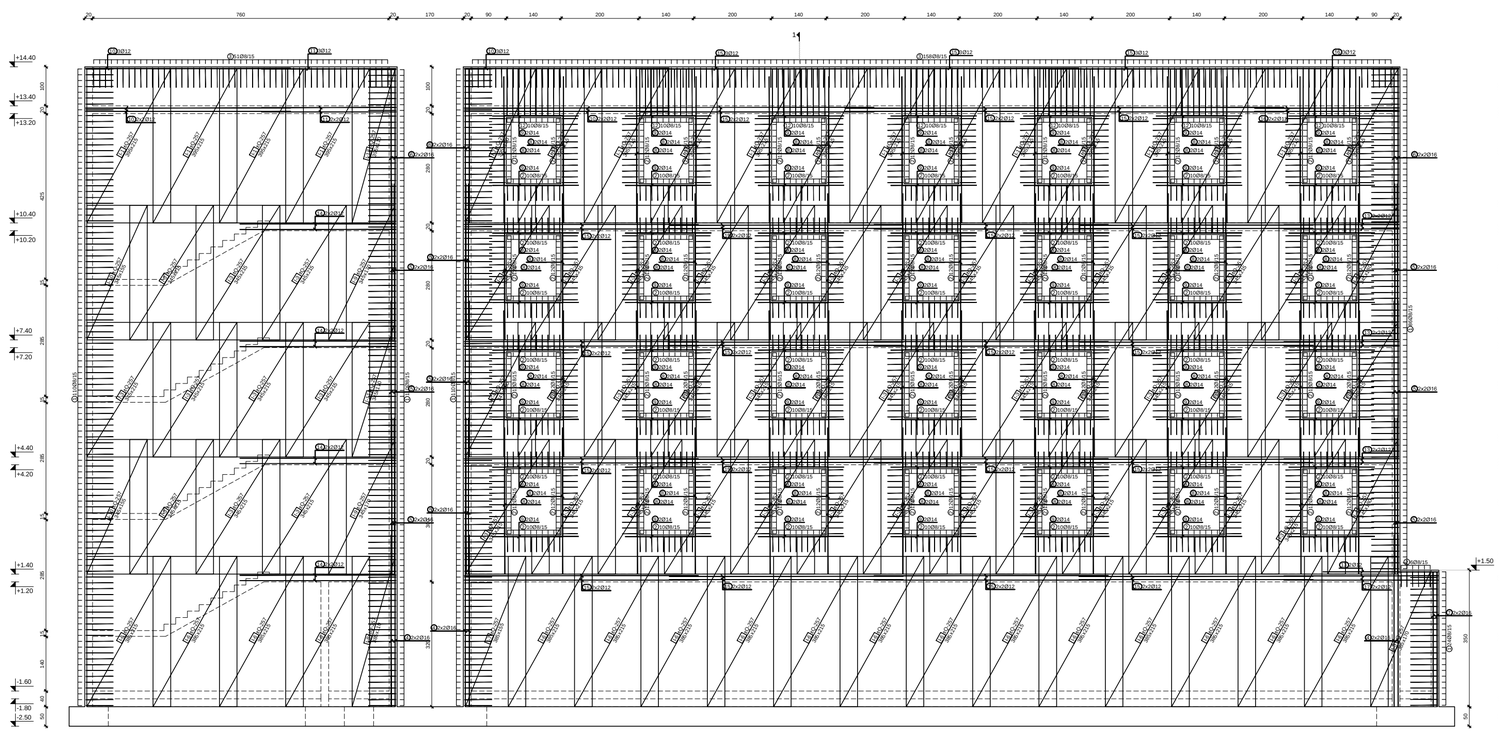


PRESJEK 1-1

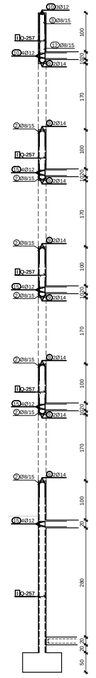

PRESJEK A-A



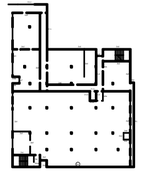

Šipka - specifikacija

ozn	oblik i mjere [cm]	Ø	lg [m]	n [kom]	lgn [m]
Zx1 (1 kom)					
1	70 / 70 / 25	8	1.54	440	274
2	60 / 60 / 25	8	0.94	1168	445
3	50 / 50 / 25	8	1.14	209	96
4	440	16	4.40	12	86
5	400	16	4.00	36	233
6	395	16	3.95	12	77
7	345	16	3.45	4	22
8	375	14	3.75	112	522
9	220	14	2.20	112	306
10	525 / 25	12	6.00	14	77
11	345 / 25	12	4.20	7	27
12	120 / 120 / 25	8	2.54	70	72
13	295	12	2.95	14	38
14	405	12	4.00	16	58
15	600	12	6.00	85	465
16	370 / 25	12	4.45	7	28
17	395	12	3.95	4	14

Šipke - rekapitulacija

Ø [mm]	lgn [m]	Težina [kg]
B500, Ø <= 12 mm		
8	2191.58	887.59
10	0.00	0.00
12	775.65	706.62
Ukupno (B500, Ø <= 12 mm)		1594.21
B500, Ø > 12 mm		
14	666.40	827.67
16	258.00	418.22
20	0.00	0.00
Ukupno (B500, Ø > 12 mm)		1245.89
Ukupno		2840.09

Mreže - specifikacija

Pozicija	Oznaka mreže	B [cm]	L [cm]	n	Ukupna težina [kg]
Zx1 (1 kom)					
I-1	Q-257	180	395	2	57
I-3	Q-257	215	345	98	2922
I-4	Q-257	180	345	6	150
I-5	Q-257	170	385	2	53
I-6	Q-257	215	385	34	1131
I-7	Q-257	155	385	2	48
I-8	Q-257	110	385	2	34
I-9	Q-257	170	345	4	94
I-10	Q-257	155	345	4	86
I-11	Q-257	110	345	2	31
I-12	Q-257	215	395	34	1161
I-13	Q-257	110	395	2	35
Ukupno					5802


Mreže - rekapitulacija


Oznaka mreže	B [cm]	L [cm]	n	Ukupna težina [kg]
Q-257	215	605	192	10039.71
Ukupno				10039.71

Zx1 - ARMATURA FASADNOG ZIDA B500B; mj: 1:50 zaštitni sloj 3 cm


GROUND ZERO Dr. Ante Starčevića 49, Trogir	sadržaj lista: mjerilo 1:50 ARMATURA ZIDA Zx1
investor: SVEUČILIŠTE JURJA DOBRILE U PULI Zagrebačka 30, 52100 Pula	
gradevina: SLOŽENA GRAĐEVINA "STUDENTSKI DOM" PAVILJON 2	
lokacija: k.o.z. 12617, z 12662 do k.č.z. 1258/1, k.o. 621 i 1258/6, sve k.o. Pula	
faza projekta: IZVEDBENI PROJEKT	
dio projekta: PROJEKT KONSTRUKCIJE	projektant: Ivan Bančević, mr.g. Duje Klaić, m.i.g. Stjepan Babić d.i.g.
zajednička oznaka: STUDOM PULA oznaka projekta: T.D. 4717-IP-K	suradnici: Ivan Bančević, mr.g. Duje Klaić, m.i.g. Jutka Čeliković m.i.g.
	datum: 06/2018. list: 11-A


Z x2 - OPLATA FASADNOG ZIDA ; B 500B ; kom - 1

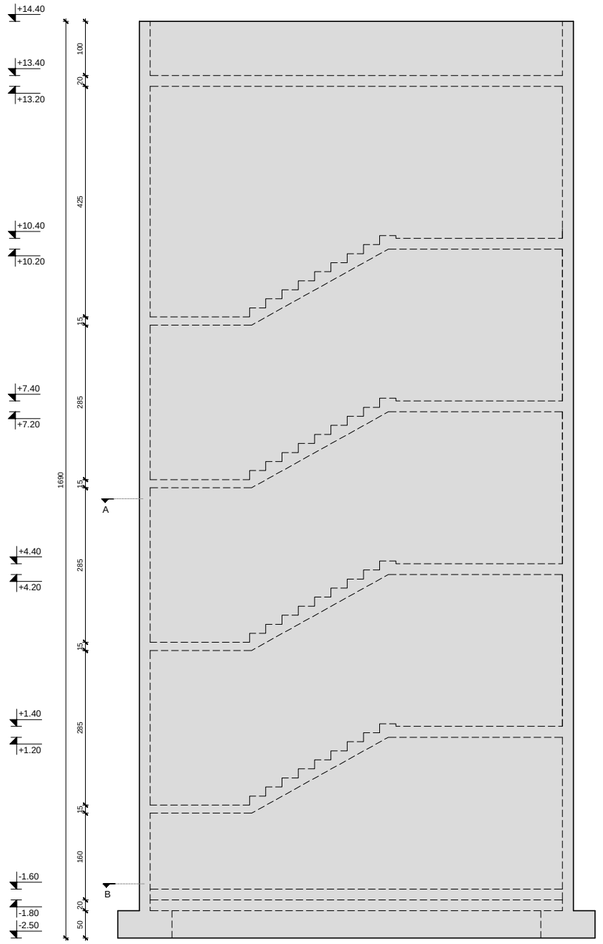

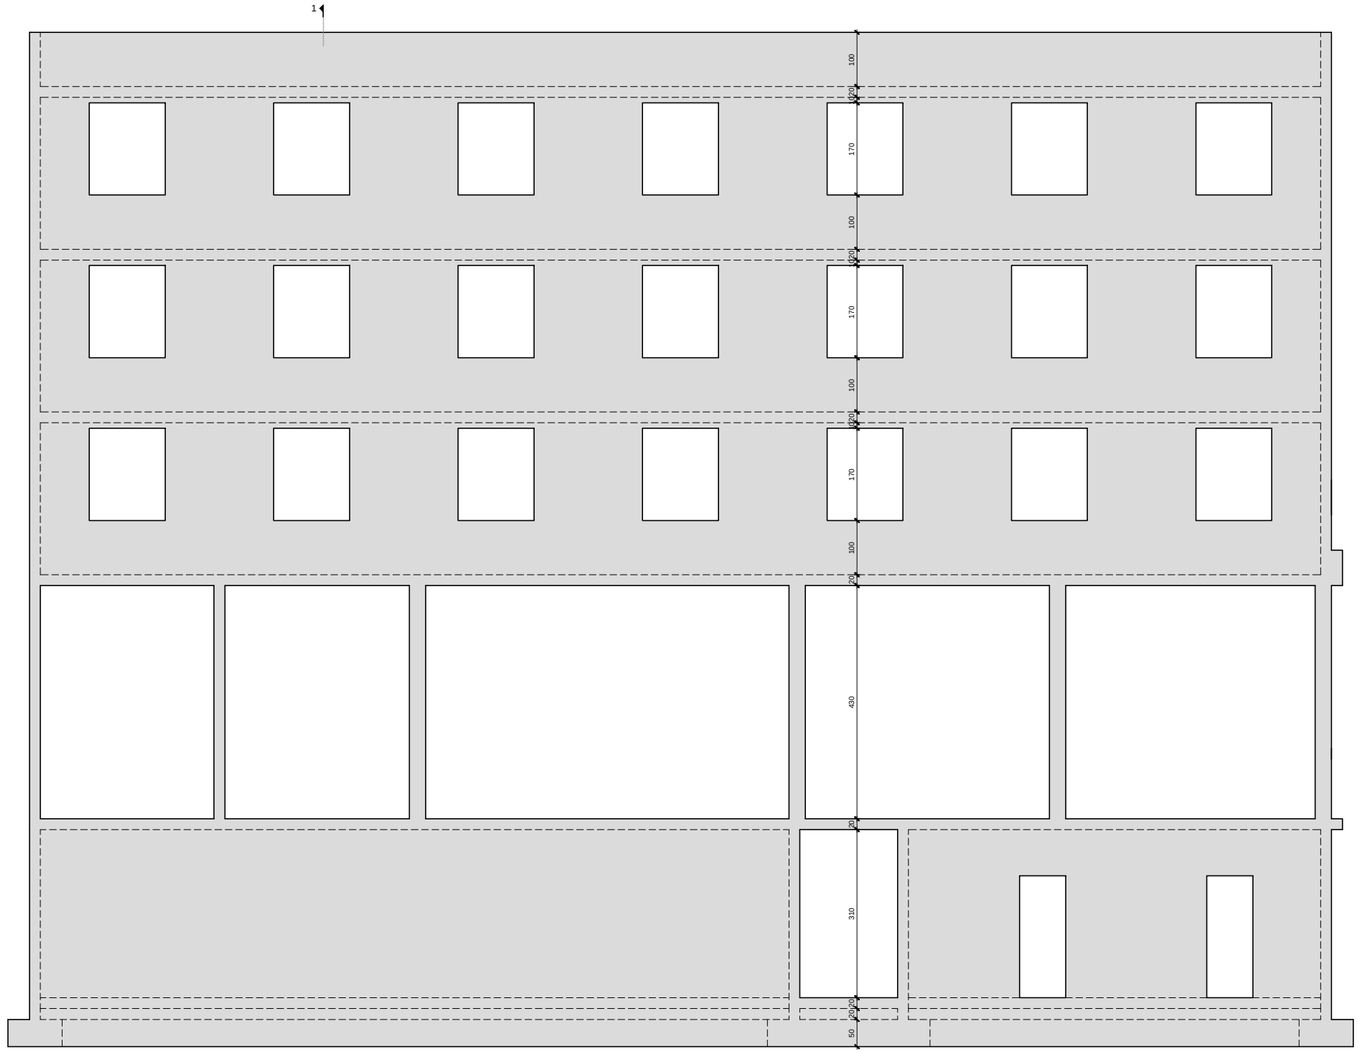


PRESJEK 1-1

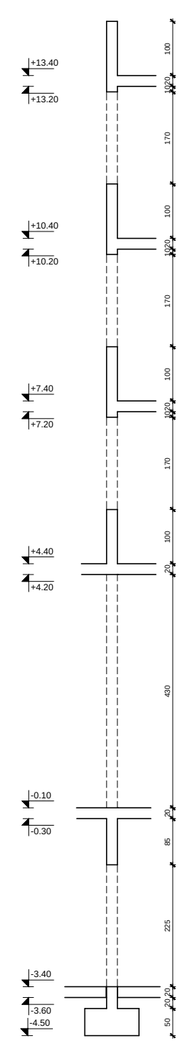


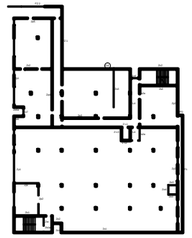

PRESJEK A-A

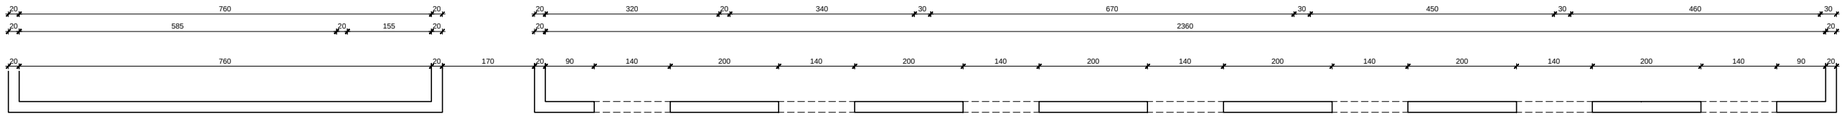

PRESJEK B-B

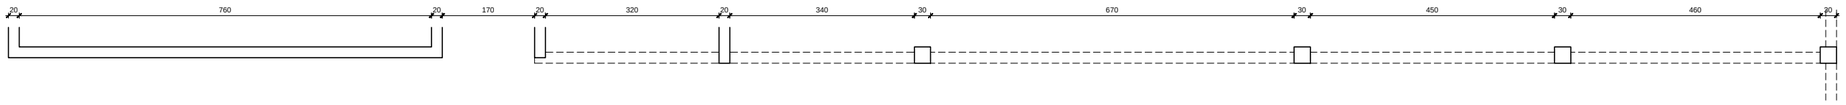

Zx2 - OPLATA FASADNOG ZIDA
B500B; mj: 1:50
zaštitni sloj 3 cm

GROUND ZERO
Dr. Ante Starčevića 49, Trogir


sadržaj lista:		mjerilo	1:50
OPLATA ZIDA Zx2			

investitor:	SVEUČILIŠTE JURJA DOBRILE U PULI Zagrebačka 30, 52100 Pula		
građevina:	SLOŽENA GRAĐEVINA "STUDENTSKI DOM" PAVILJON 2		
lokacija:	k.č.z. 1261/7, z 1258/2, dio k.č.z. 1258/1, k.č. 621 i z1261/6, sve k.o. Pula		
faza projekta:	IZVEDBENI PROJEKT		
dio projekta:	PROJEKT KONSTRUKCIJE		
zajednička oznaka:	STUDOM PULA	oznaka projekta:	T.D. 47/17-IP-K


projektant:	Stjepan Bačić d.i.g.		
	Ivan Barčević m.i.g.		
	Duje Kezić m.i.g.		
suradnici:	Joško Defilippis m.i.g.		
datum:	06/2018.	list	12

IMENOVANI OVLAŠTENI INŽENJER GRAĐEVINARSTVA
Stjepan Bačić
G 3492


Z x2 - ARMATURA FASADNOG ZIDA ; B 500B ; kom - 1

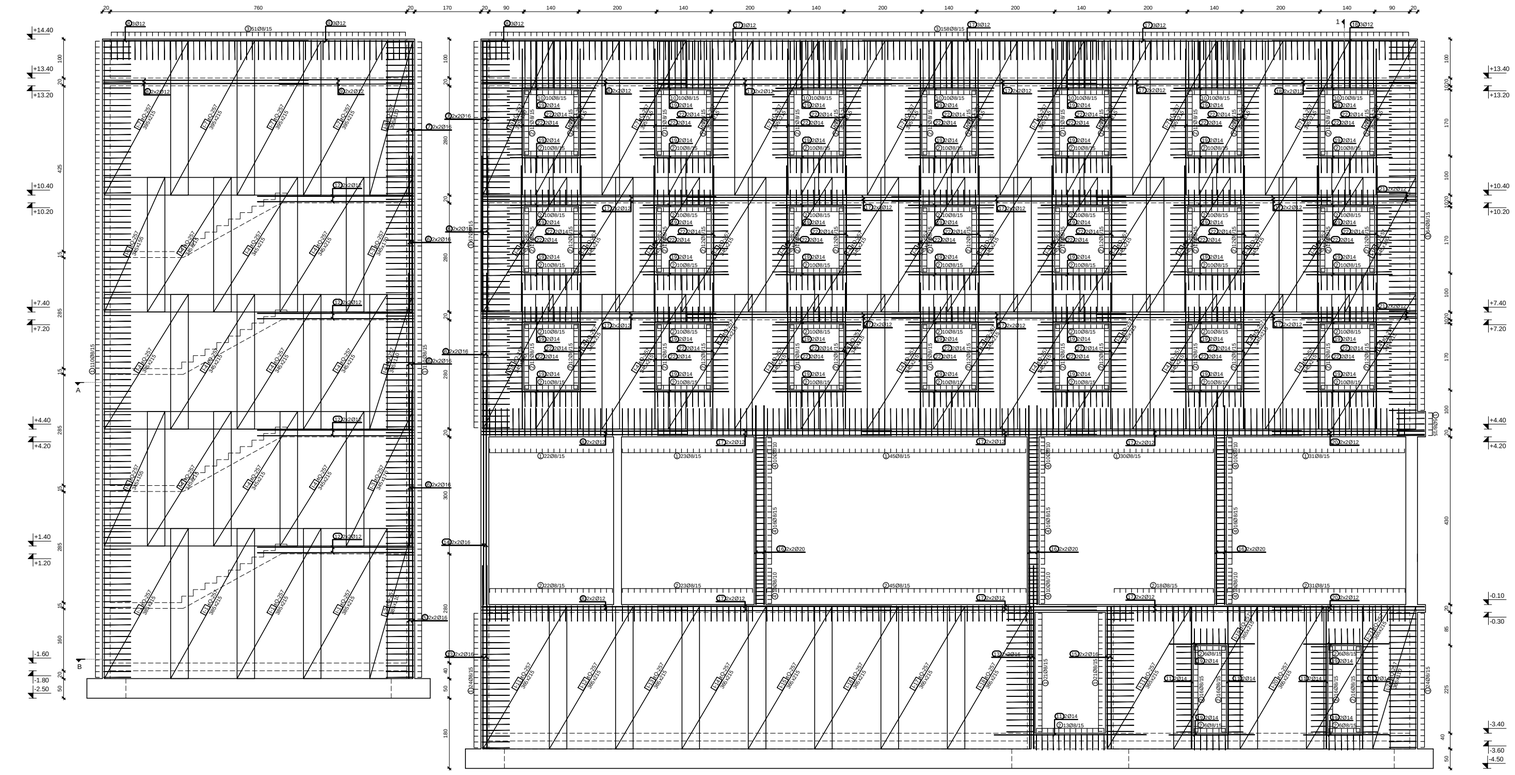


PRESJEK A-A

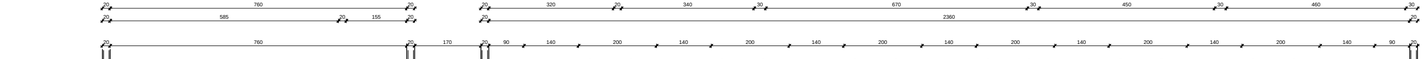

PRESJEK B-B

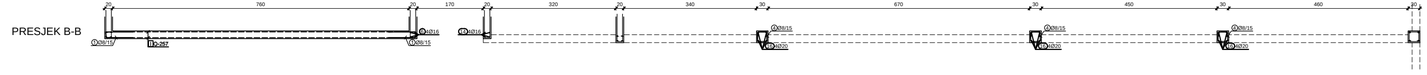

PRESJEK 1-1

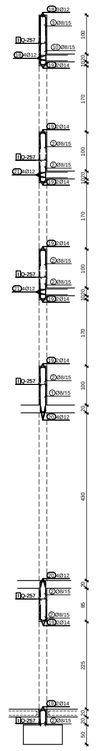


Šipka - specifikacija						
czn	oblik i mjere [cm]		Ø	lg [m]	n [kom]	lgn [m]
Zx2 (1 kom)						
1	70 / 70 / 30		8	1.54	597	372
2	40 / 40 / 30		8	0.94	1094	416
3	50 / 50 / 30		8	1.14	209	96
4	24 / 24 / 24		8	1.38	108	60
5	440		16	4.40	4	29
6	400		16	4.00	20	130
7	395		16	3.95	8	51
8	525		12	6.00	22	120
9	345 / 30		12	4.20	7	27
10	120 / 120 / 30		8	2.54	70	72
11	365		14	3.65	10	45
12	400		12	4.00	16	58
13	470		16	4.70	8	61
14	550		16	5.50	4	36
15	365		16	3.65	4	24
16	510		20	5.10	12	155
17	600		12	6.00	77	421
18	370 / 30		12	4.45	7	28
19	220		14	2.20	92	251
20	390 / 30		12	4.65	8	34
21	295		12	2.95	8	21
22	375		14	3.75	84	391

Šipka - rekapitulacija		
Ø [mm]	lgn [m]	Težina [kg]
B500, Ø <= 12 mm		
8	2512.84	1017.70
10	0.00	0.00
12	779.35	709.99
Ukupno (B500, Ø <= 12 mm):		1727.69
B500, Ø > 12 mm		
14	553.90	687.94
16	203.40	329.71
20	61.20	155.20
Ukupno (B500, Ø > 12 mm):		1172.86
Ukupno		2900.55

Mreže - specifikacija					
Pozicija	Oznaka mreže	B [cm]	L [cm]	n	Ukupna težina [kg]
Zx2 (1 kom)					
1-1	Q-257	215	385	8	266
1-2	Q-257	110	385	2	34
1-3	Q-257	170	345	4	94
1-4	Q-257	215	345	72	2147
1-5	Q-257	155	345	4	86
1-6	Q-257	110	345	2	31
1-7	Q-257	180	395	2	57
1-8	Q-257	215	395	34	1161
1-10	Q-257	180	345	4	100
1-11	Q-257	215	365	4	126
1-12	Q-257	215	365	2	63
1-13	Q-257	215	365	2	63
1-14	Q-257	215	365	2	63
1-15	Q-257	215	365	2	63
1-16	Q-257	215	365	2	63
1-17	Q-257	215	365	2	63
1-18	Q-257	215	365	2	63
1-19	Q-257	215	365	2	63
1-20	Q-257	215	365	2	63
1-21	Q-257	215	365	2	63
1-22	Q-257	110	365	2	32
1-23	Q-257	110	395	2	35
Ukupno					4800

Mreže - rekapitulacija				
Oznaka mreže	B [cm]	L [cm]	n	Ukupna težina [kg]
Q-257	215	605	160	8366.42
Ukupno				8366.42

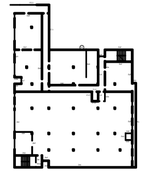


Zx2 - ARMATURA FASADNOG ZIDA
B500B; mj: 1:50
zaštitni sloj 3 cm


GROUND ZERO Dr. Ante Starčevića 49, Trogir		sadržaj lista:	mjerilo: 1:50
		ARMATURA ZIDA Zx2	
investor:	SVEUČILIŠTE JURJA DOBRILE U PULI Zagrebačka 30, 52100 Pula		
građevina:	SLOŽENA GRAĐEVINA "STUDENTSKI DOM" PAVILJON 2		
lokacija:	k.č.z. 1261/7, z 1258/2, dio k.č.z. 1258/1, k.č. 621 i z1261/6, sve k.o. Pula		
faza projekta:	IZVEDBENI PROJEKT		
dio projekta:	PROJEKT KONSTRUKCIJE		
zajednička oznaka:	3 ITJOM PULA	oznaka projekta:	T.D. 47/17-IP-K

projektant:	Stjepan Baljić d.i.g.	
	Ivan Starčević,građ.ing.	
suradnici:	Duje Kezić m.i.g.	
	Jožko Defilippis m.i.g.	
datum:	06/2018.	list: 12-A


FZ1 - OPLATA FASADNOG ZIDA ; B 500B; kom - 1

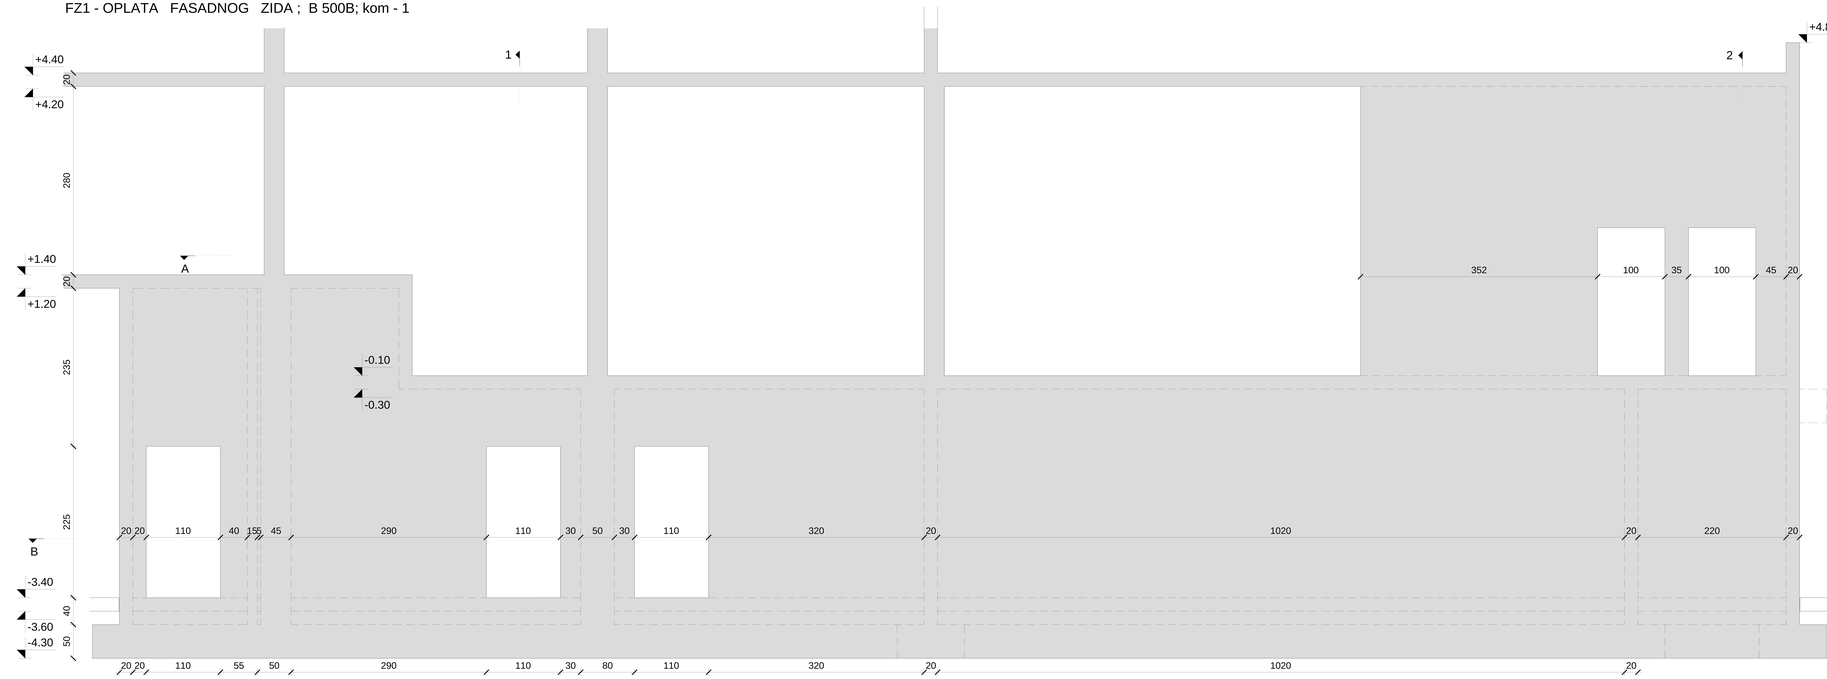


PRESJEK 1-1

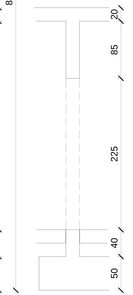

PRESJEK 2-2

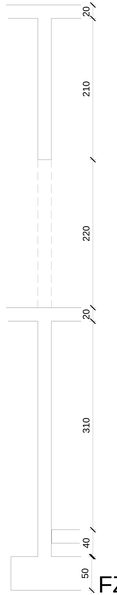

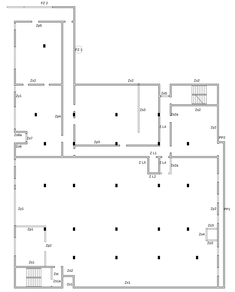

PRESJEK A-A



PRESJEK B-B



FZ1 - OPLATA FASADNOG ZIDA
B500B; mj: 1:50
zaštitni sloj 3 cm


GROUND ZERO
Dr. Ante Starčevića 49, Trogir

sadržaj lista:		mjerilo	1:50
OPLATA ZIDA FZ1			
investitor:	SVEUČILIŠTE JURJA DOBRILE U PULI Zagrebačka 30, 52100 Pula		
građevina:	SLOŽENA GRAĐEVINA "STUDENTSKI DOM" PAVILJON 2		
lokacija:	k.č.z. 1261/7, z 1258/2, dio k.č.z. 1258/1, k.č. 621 i z1261/6, sve k.o. Pula		
faza projekta:	IZVEDBENI PROJEKT		
dio projekta:	PROJEKT KONSTRUKCIJE		
zajednička oznaka:	STUDOM PULA	oznaka projekta:	T.D. 47/17-IP-K

HRVATSKA KOMORA INŽENJERA GRAĐEVINARSTVA
Stjepan Bodić
dipl. ing. građ.
Ovlašteni inženjer građevinarstva
G 3492

projektant:	Stjepan Bodić d.i.g.		
	Ivan Baričević m.i.g.		
	Duje Kezić m.i.g.		
suradnici:	Joško Deflippis m.i.g.		
datum:	06/2018.	list	13


FZ1 - ARMATURA FASADNOG ZIDA ; B 500B; kom - 1

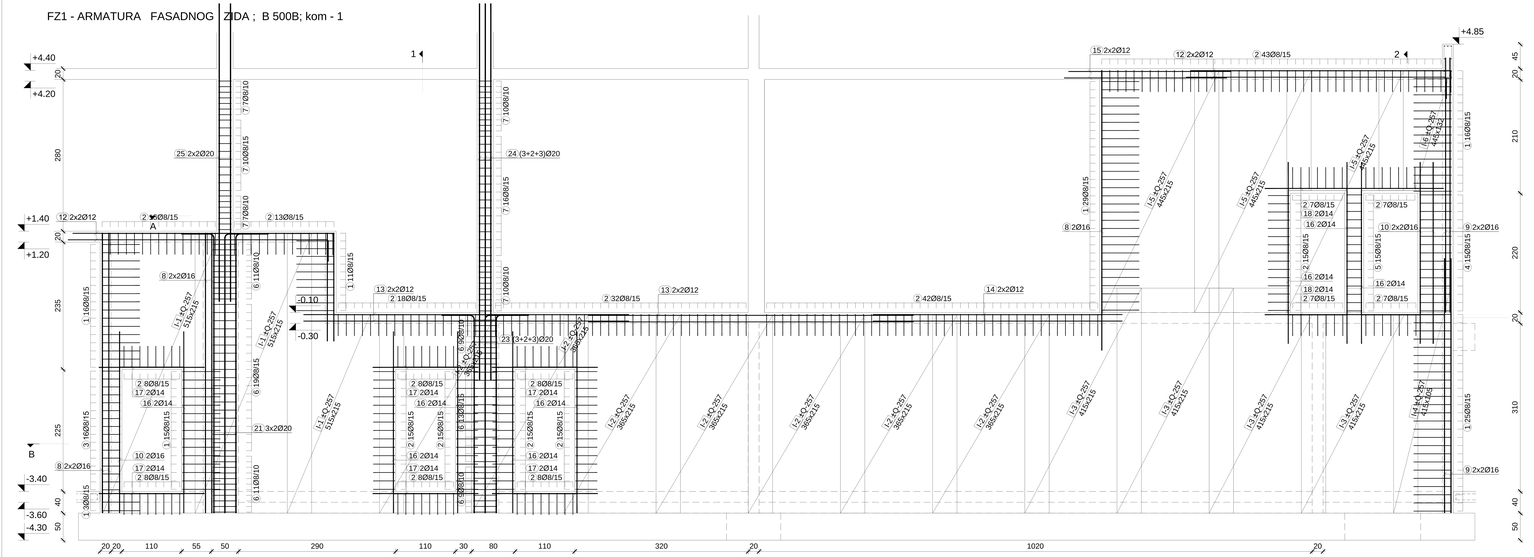


PRESJEK A-A




PRESJEK B-B

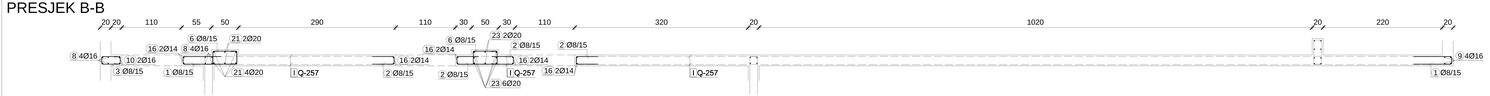

PRESJEK 2-2

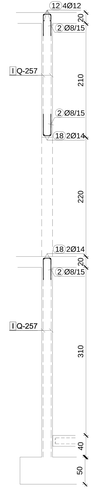

PRESJEK 1-1

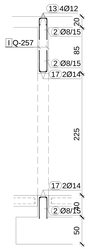

Šipke - specifikacija

ozn	oblik i mjere [cm]	Ø	lg [m]	n [kom]	lgn [m]
FZ1 (1 kom)					
1	14 70 70	8	1.54	115	72
2	14 40 40	8	0.94	314	120
3	14 34 34 14 9	8	1.28	16	8
4	14 59 59 14 9	8	1.78	15	11
5	14 29 29 14 9	8	1.18	15	7
6	24 44 44 24 9	8	1.78	72	52
7	24 9 24 24 24	8	1.38	60	34
8	517	16	5.17	10	84
9	470	16	4.70	8	61
10	335	16	3.35	6	33
11	200	16	2.00	4	13
12	480 40	12	5.20	8	38
13	600	12	6.00	8	44
14	460	12	4.60	4	17
15	300	12	3.00	4	11
16	335	14	3.35	16	67
17	195	14	1.95	12	29
18	330	14	3.30	4	16
19	695	20	6.95	8	141
20	365 60	20	4.25	8	86
21	515 60	20	5.75	6	87
22	550	20	5.50	4	56

Šipke - rekapitulacija


Ø [mm]	lgn [m]	Težina [kg]
B500, Ø <= 12 mm		
8	748.10	302.98
10	0.00	0.00
12	120.00	109.32
Ukupno (B500, Ø <= 12 mm)		412.30
B500, Ø > 12 mm		
14	90.20	112.03
16	117.40	190.31
20	146.10	370.51
Ukupno (B500, Ø > 12 mm)		672.84
Ukupno		1085.14

Mreže - specifikacija

Pozicija	Oznaka mreže	B [cm]	L [cm]	n	Ukupna težina [kg]
FZ1 (1 kom)					
I-1	Q-257	215	515	6	267
I-2	Q-257	215	365	14	442
I-3	Q-257	215	415	8	287
I-4	Q-257	105	415	2	35
I-5	Q-257	215	445	6	231
I-6	Q-257	132	445	2	47
Ukupno					1309

Mreže - rekapitulacija

Oznaka mreže	B [cm]	L [cm]	n	Ukupna težina [kg]
Q-257	215	605	37	1934.74
Ukupno				1934.74

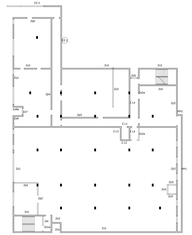

FZ1 - ARMATURA FASADNOG ZIDA
B500B; mj: 1:50
zaštitni sloj 3 cm

GROUND ZERO
Dr. Ante Starčevića 49, Trogir


sadržaj lista:		mjerilo	1:50
ARMATURA ZIDA FZ1			

investitor:	SVEUČILIŠTE JURJA DOBRILE U PULI Zagrebačka 30, 52100 Pula		
građevina:	SLOŽENA GRAĐEVINA "STUDENTSKI DOM" PAVILJON 2		
lokacija:	k.č.z. 1261/7, z 1259/2, do k.č.z. 1258/1, k.č. 621 i 2126/6, sve k.o. Pula		
faza projekta:	IZVEDBENI PROJEKT		
dio projekta:	PROJEKT KONSTRUKCIJE		
zajednička oznaka:	STUDOM PULA	oznaka projekta:	T.D. 47/17-IP-K


HRVATSKA KOMORA INŽENJERA GRAĐEVINARSTVA
Stjepan Babić
ovl. ing. građ.
Građevinski fakultet Osijek
G 3492

projektant:	Stjepan Babić d.i.g.		
	Ivan Barčković m.i.g.		
	Duje Kezić m.i.g.		
suradnici:	Joško Defilippis m.i.g.		
datum:	06/2018.	list	13-A


FZ2 - OPLATA FASADNOG ZIDA ; B 500B; kom - 1

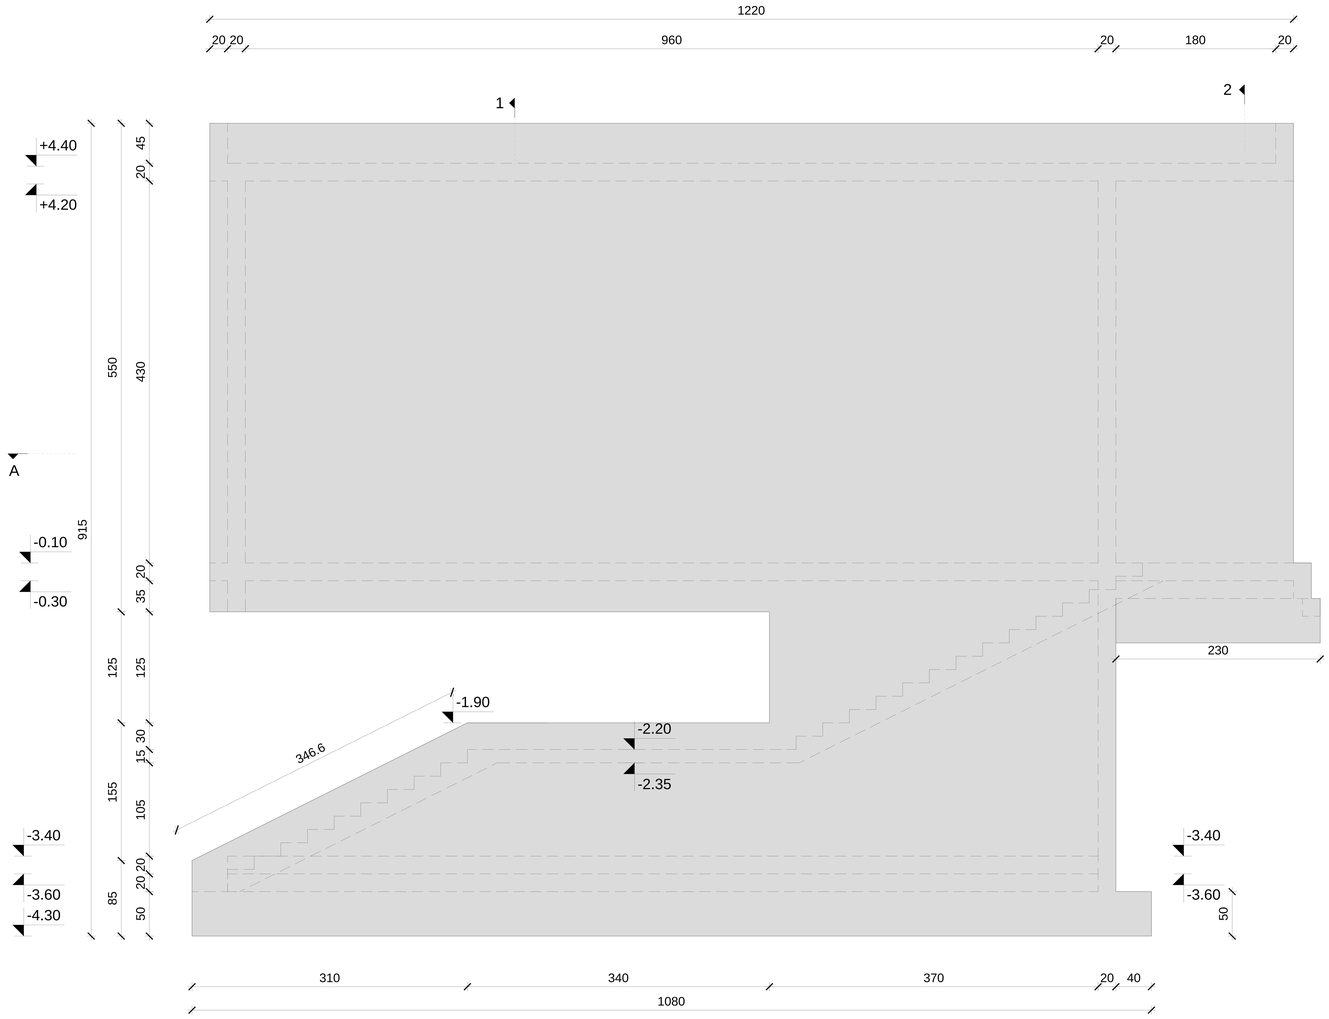


PRESJEK 1-1

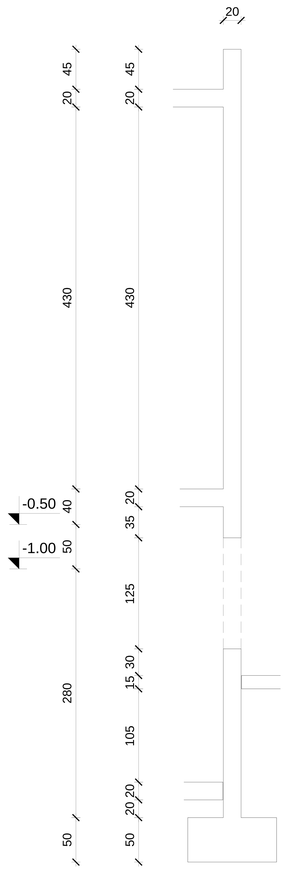


PRESJEK 2-2

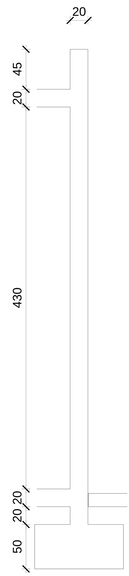

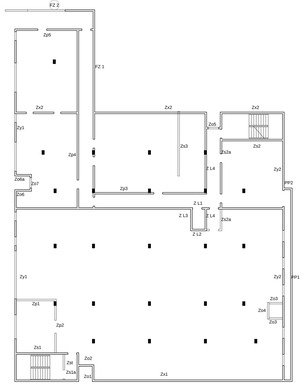

PRESJEK A-A

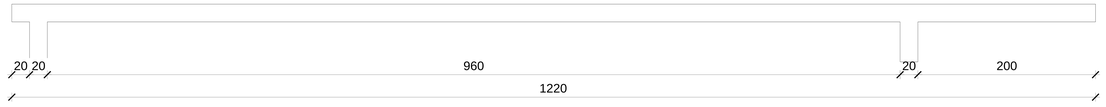

FZ2 - OPLATA FASADNOG ZIDA
B500B; mj: 1:50
zaštitni sloj 3 cm

GROUND ZERO
Dr. Ante Starčevića 49, Trogir


sadržaj lista:		mjerilo	1:50
OPLATA ZIDA FZ2			

investitor:	SVEUČILIŠTE JURJA DOBRILE U PULI Zagrebačka 30, 52100 Pula		
građevina:	SLOŽENA GRAĐEVINA "STUDENTSKI DOM" PAVILJON 2		
lokacija:	k.č.z. 1261/7, z 1258/2, dio k.č.z. 1258/1, k.č. 621 i z1261/6, sve k.o. Pula		
faza projekta:	IZVEDBENI PROJEKT		
dio projekta:	PROJEKT KONSTRUKCIJE		
zajednička oznaka:	STUDOM PULA	oznaka projekta:	T.D. 47/17-IP-K


projektant:	Stjepan Budić d.i.g.		
	Ivan Baričević m.i.g.		
	Duje Kezić m.i.g.		
suradnici:	Joško Defilippis m.i.g.		
datum:	06/2018.	list	14

HRVATSKA KOMORA INŽENJERA GRAĐEVINARSTVA
Stjepan Budić
dipl. ing. građ.
Ovlašteni inženjer građevinarstva
G 3492

FZ2 - ARMATURA FASADNOG ZIDA ; B 500B; kom - 1

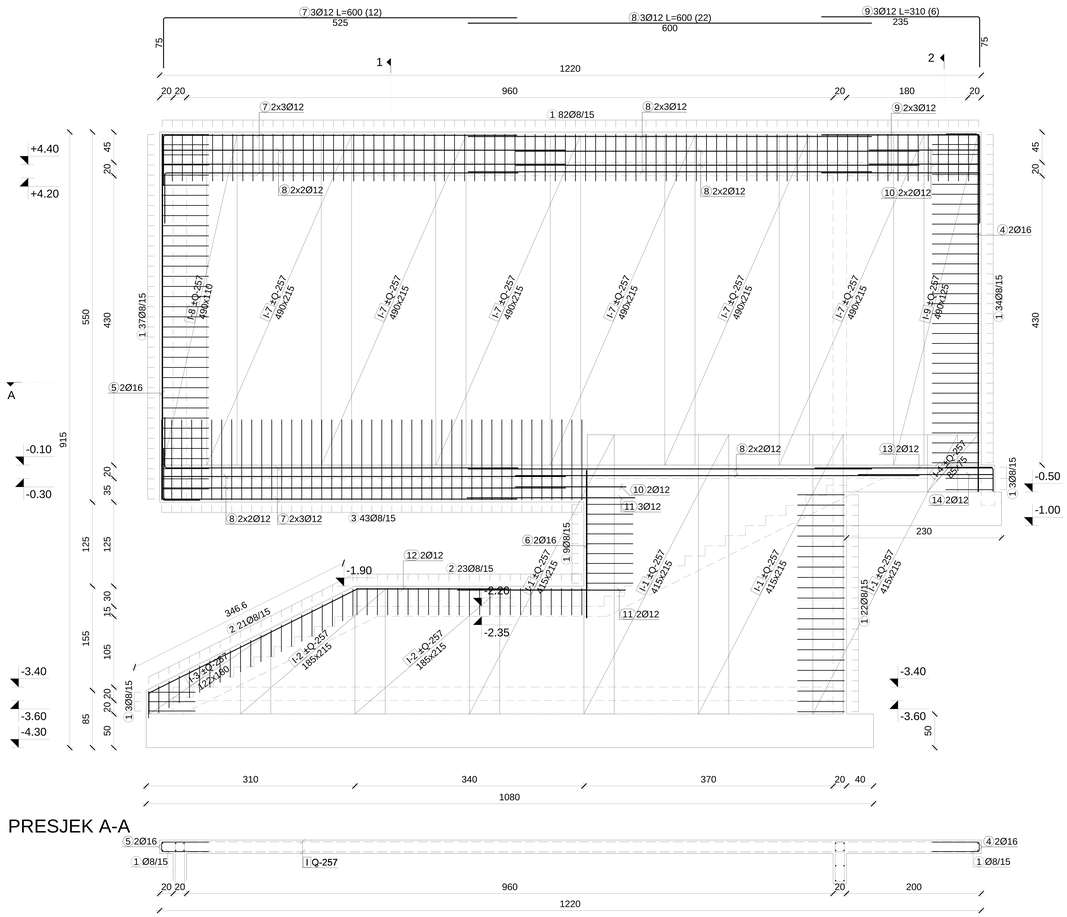

PRESJEK 1-1

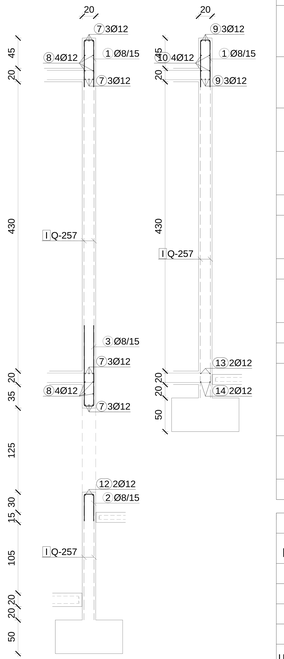


PRESJEK 2-2

Šipke - specifikacija					
ozn	oblik i mjere [cm]	Ø	lg [m]	n [kom]	lgn [m]
FZ2 (1 kom)					
1	70 / 14 / 70	8	1.54	190	119
2	40 / 14 / 40	8	0.94	44	17
3	120 / 14 / 120	8	2.54	43	44
4	48 / 532	16	5.80	2	19
5	56 / 544	16	6.00	2	19
6	220	16	2.20	2	7
7	525 / 75	12	6.00	12	66
8	600	12	6.00	22	120
9	235 / 75	12	3.10	6	17
10	165	12	1.65	6	9
11	250	12	2.50	5	11
12	310 / 155 / 3x7 / 223 / 30	12	6.00	2	11
13	265 / 35	12	3.00	2	5
14	200	12	2.00	2	4

Šipke - rekapitulacija		
Ø [mm]	lgn [m]	Težina [kg]
B500, Ø <= 12 mm		
8	443.18	179.49
10	0.00	0.00
12	267.00	243.24
Ukupno (B500, Ø <= 12 mm)		422.72
B500, Ø > 12 mm		
14	0.00	0.00
16	28.00	45.39
20	0.00	0.00
Ukupno (B500, Ø > 12 mm)		45.39
Ukupno		468.11

Mreže - specifikacija					
Pozicija	Oznaka mreže	B [cm]	L [cm]	n	Ukupna težina [kg]
FZ2 (1 kom)					
I-1	Q-257	215	415	8	287
I-2	Q-257	215	185	4	64
I-3	Q-257	180	122	2	18
I-4	Q-257	75	85	2	5
I-7	Q-257	215	490	12	508
I-8	Q-257	110	490	2	43
I-9	Q-257	125	490	2	49
Ukupno					974

Mreže - rekapitulacija				
Oznaka mreže	B [cm]	L [cm]	n	Ukupna težina [kg]
Q-257	215	605	24	1254.96
Ukupno				1254.96

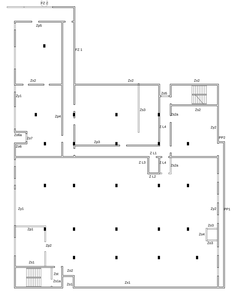

FZ2 - ARMATURA FASADNOG ZIDA
B500B; mj: 1:50
zaštitni sloj 3 cm

GROUND ZERO
Dr. Ante Starčevića 49, Trogir

sadržaj lista:	ARMATURA ZIDA FZ2
mjerilo	1:50


investitor:	SVEUČILIŠTE JURJA DOBRILE U PULI Zagrebačka 30, 52100 Pula
građevina:	SLOŽENA GRAĐEVINA "STUDENTSKI DOM" PAVILJON 2
lokacija:	k.č.z. 1261/7, z 1258/2, dio k.č.z. 1258/1, k.č. 621 i z1261/6, sve k.o. Pula
faza projekta:	IZVEDBENI PROJEKT
dio projekta:	PROJEKT KONSTRUKCIJE
zajednička oznaka:	STUDOM PULA
oznaka projekta:	T.D. 47/17-IP-K


projektant:	Stjepan Bodić d.i.g.
	Ivan Baričević m.i.g.
	Duje Kezić m.i.g.
suradnici:	Joško Deflippis m.i.g.
datum:	06/2018.
list	14-A


HRVATSKA KOMORA INŽENJERA GRAĐEVINARSTVA
Stjepan Bodić
dipl. ing. građ.
Ovlašteni inženjer građevinarstva
G 3492


Z o1 - OPLATA FASADNOG ZIDA ; B 500B; kom - 1

Z o2 - OPLATA FASADNOG ZIDA ; B 500B; kom - 1

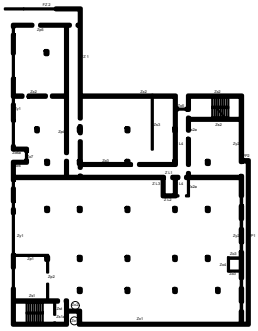

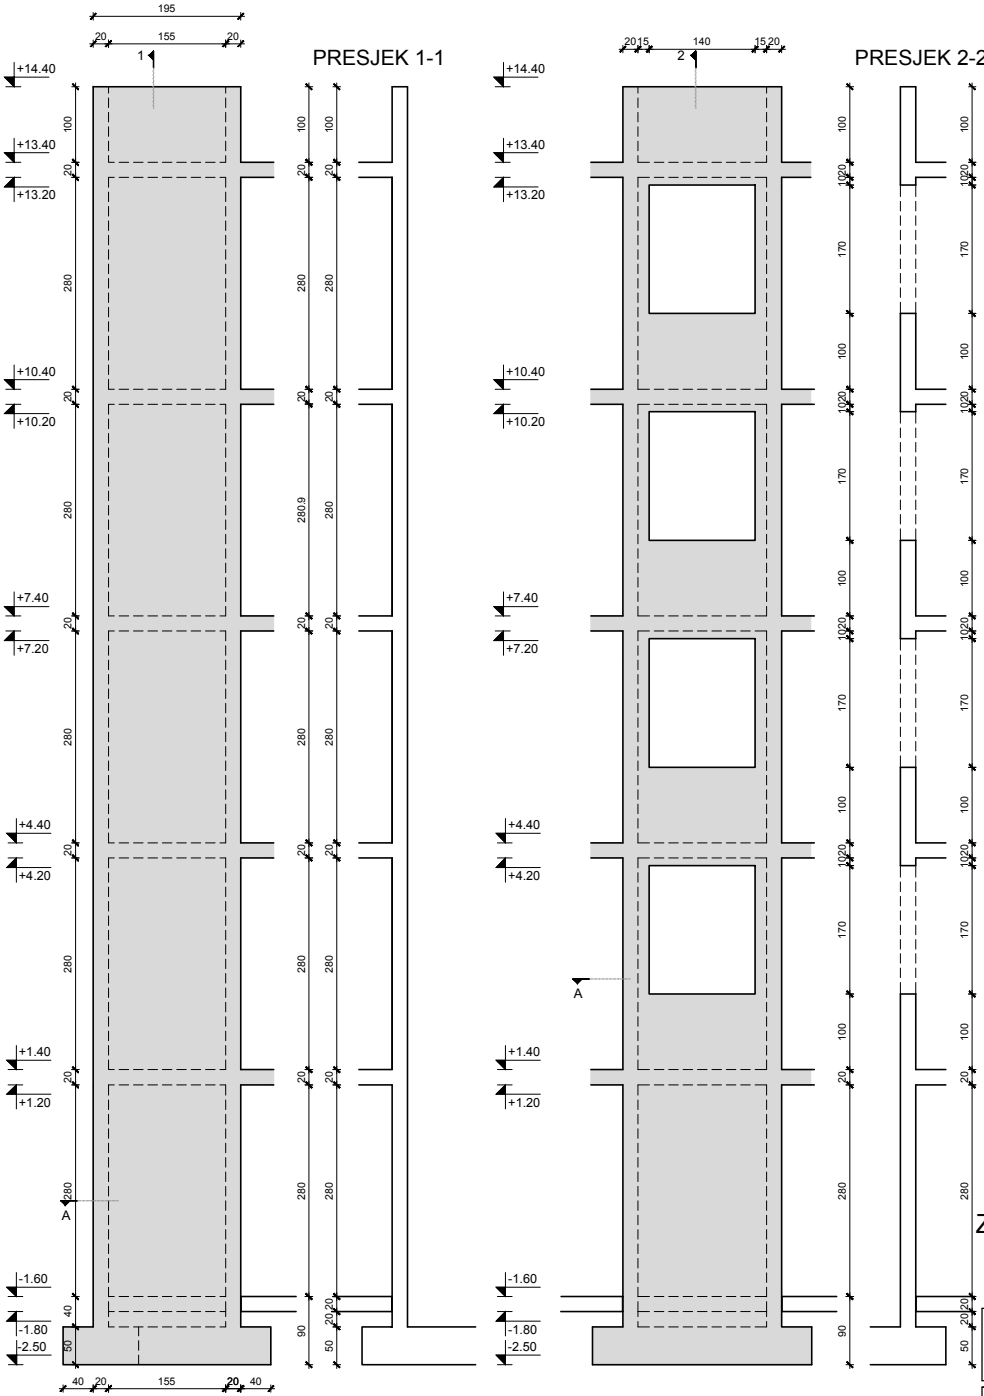

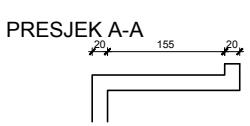

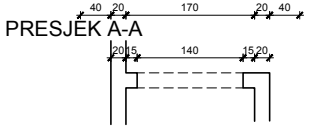


Zo1-Zo2 - OPLATA FASADNIH ZIDOVA
B500B; mj: 1:50
zaštitni sloj 3 cm

GROUND ZERO Dr. Ante Starčevića 49, Trogir	sadržaj lista:	mjerilo	1:50
	OPLATA ZIDOVA Zo1-Zo2		

investitor:	SVEUČILIŠTE JURJA DOBRILE U PULI Zagrebačka 30, 52100 Pula			
građevina:	SLOŽENA GRAĐEVINA "STUDENTSKI DOM" PAVILJON 2			
lokacija:	k.č.z. 1261/7, z 1258/2, dio k.č.z. 1258/1, k.č. 621 i z1261/6, sve k.o. Pula			
faza projekta:	GLAVNI PROJEKT			
dio projekta:	PROJEKT KONSTRUKCIJE			
zajednička oznaka:	STUDOM PULA	oznaka projekta:	T.D. 47/17-IP-K	

projektant:	Stjepan Budić d.i.g.		
	Ivan Baričević m.i.g.		
	Duje Kezić m.i.g.		
suradnici:	Joško Defilippis m.i.g.		
datum:	06/2018.	list	15

Z o1 - ARM. FASADNOG ZIDA ; B 500B; kom - 1

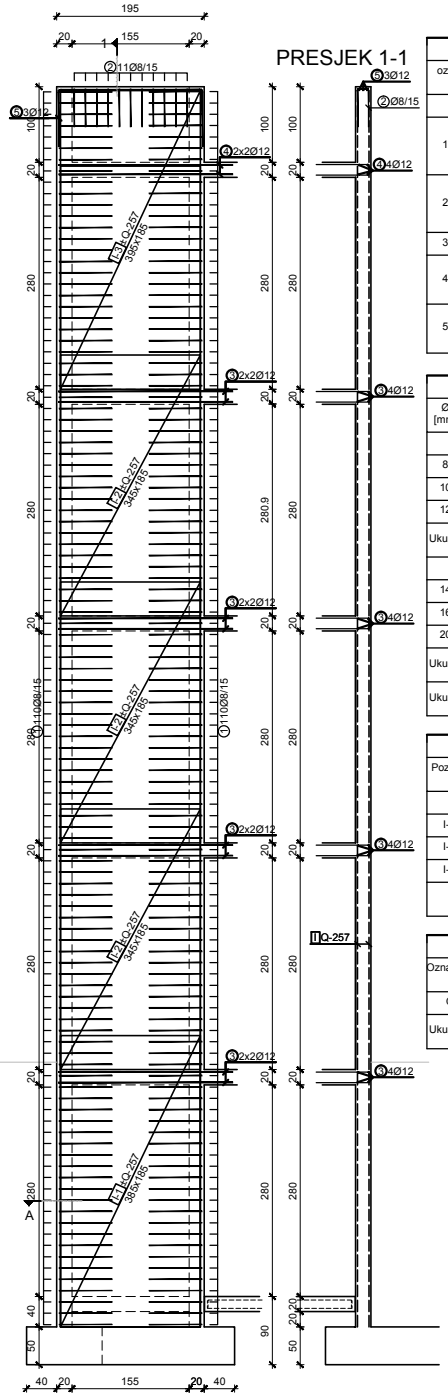


Šipke - specifikacija						
ozn	oblik i mjere [cm]	Ø	lg [m]	n [kom]	lgn [m]	
Zo1 (1 kom)						
1	70 / 14 / 70	8	1.54	220	137	
2	50 / 14 / 50	8	1.14	11	5	
3	230	12	2.30	16	34	
4	75 / 230	12	3.05	4	11	
5	190 / 75 / 75	12	3.40	3	9	

Šipke - rekapitulacija		
Ø [mm]	lgn [m]	Težina [kg]
B500, Ø <= 12 mm		
8	351.34	142.29
10	0.00	0.00
12	59.20	53.93
Ukupno (B500, Ø <= 12 mm)		196.22
B500, Ø > 12 mm		
14	0.00	0.00
16	0.00	0.00
20	0.00	0.00
Ukupno (B500, Ø > 12 mm)		0.00
Ukupno		196.22

Mreže - specifikacija					
Pozicija	Oznaka mreže	B [cm]	L [cm]	n	Ukupna težina [kg]
Zo1 (1 kom)					
I-1	Q-257	185	385	2	57
I-2	Q-257	185	345	6	154
I-3	Q-257	185	395	2	59
Ukupno					270

Mreže - rekapitulacija				
Oznaka mreže	B [cm]	L [cm]	n	Ukupna težina [kg]
Q-257	215	605	10	522.90
Ukupno				522.90

Z o2 - ARM. FASADNOG ZIDA ; B 500B; kom - 1

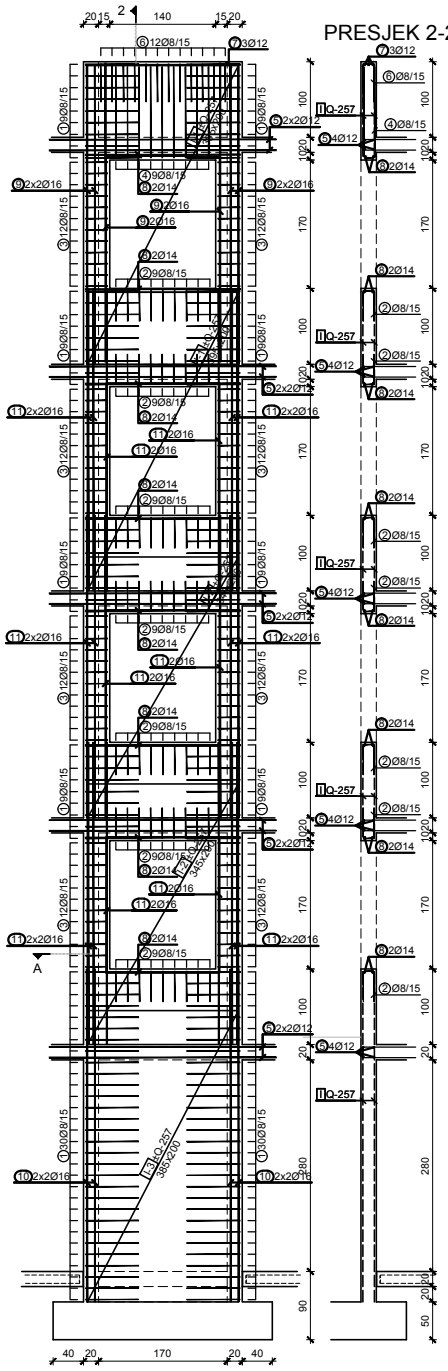


Šipke - specifikacija						
ozn	oblik i mjere [cm]	Ø	lg [m]	n [kom]	lgn [m]	
Zo2 (1 kom)						
1	70 / 14 / 70	8	1.54	132	82	
2	40 / 14 / 40	8	0.94	63	24	
3	29 / 14 / 29 / 14	8	1.18	96	46	
4	120 / 14 / 120	8	2.54	9	9	
5	300	12	3.00	20	55	
6	50 / 14 / 50	8	1.14	12	6	
7	205 / 75 / 75	12	3.55	3	10	
8	205	14	2.05	16	41	
9	395	16	3.95	12	77	
10	440	16	4.40	8	57	
11	400	16	4.00	36	233	

Šipke - rekapitulacija		
Ø [mm]	lgn [m]	Težina [kg]
B500, Ø <= 12 mm		
8	412.32	166.99
10	0.00	0.00
12	70.65	64.36
Ukupno (B500, Ø <= 12 mm)		231.35
B500, Ø > 12 mm		
14	32.80	40.74
16	226.60	367.32
20	0.00	0.00
Ukupno (B500, Ø > 12 mm)		408.06
Ukupno		639.41

Mreže - specifikacija					
Pozicija	Oznaka mreže	B [cm]	L [cm]	n	Ukupna težina [kg]
Zo2 (1 kom)					
I-1	Q-257	200	395	4	127
I-2	Q-257	200	345	4	111
I-3	Q-257	200	385	2	62
Ukupno					300

Mreže - rekapitulacija				
Oznaka mreže	B [cm]	L [cm]	n	Ukupna težina [kg]
Q-257	215	605	10	522.90
Ukupno				522.90

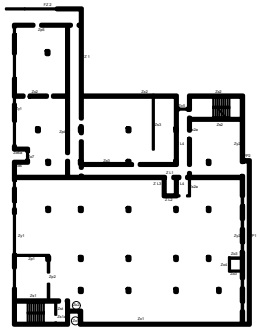

Zo1-Zo2 - ARMATURA FASADNIH ZIDOVA
B500B; mj: 1:50
zaštitni sloj 3 cm

GROUND ZERO
Dr. Ante Starčevića 49, Trogir


sadržaj lista:	ARMATURA ZIDOVA Zo1-Zo2	mjerilo	1:50

investitor:	SVEUČILIŠTE JURJA DOBRILE U PULI Zagrebačka 30, 52100 Pula			
građevina:	SLOŽENA GRAĐEVINA "STUDENTSKI DOM" PAVILJON 2			
lokacija:	k.č.z. 1261/7, z 1258/2, dio k.č.z. 1258/1, k.č. 621 i z1261/6, sve k.o. Pula			
faza projekta:	GLAVNI PROJEKT			
dio projekta:	PROJEKT KONSTRUKCIJE			
zajednička oznaka:	STUDOM PULA	oznaka projekta:	T.D. 47/17-IP-K	


projektant:	Stjepan Budić d.i.g.		
	Ivan Baričević m.i.g.		
	Duje Kezić m.i.g.		
suradnici:	Joško Defilippis m.i.g.		
datum:	06/2018.	list	15-A

G 3492


Z o3 - OPLATA FASADNOG ZIDA ; B 500B; kom - 2

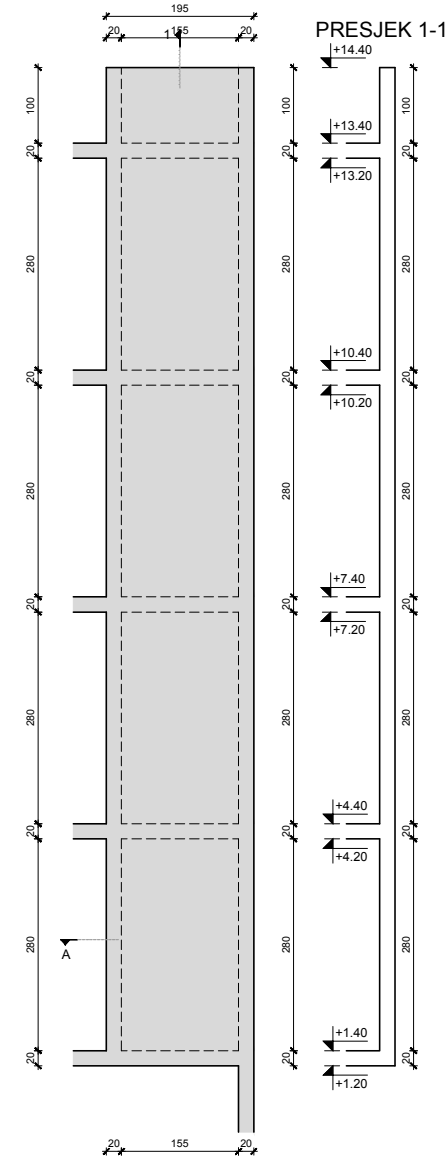


PRESJEK A-A

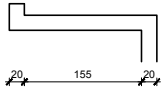


Z o4 - OPLATA FASADNOG ZIDA ; B 500B; kom - 1

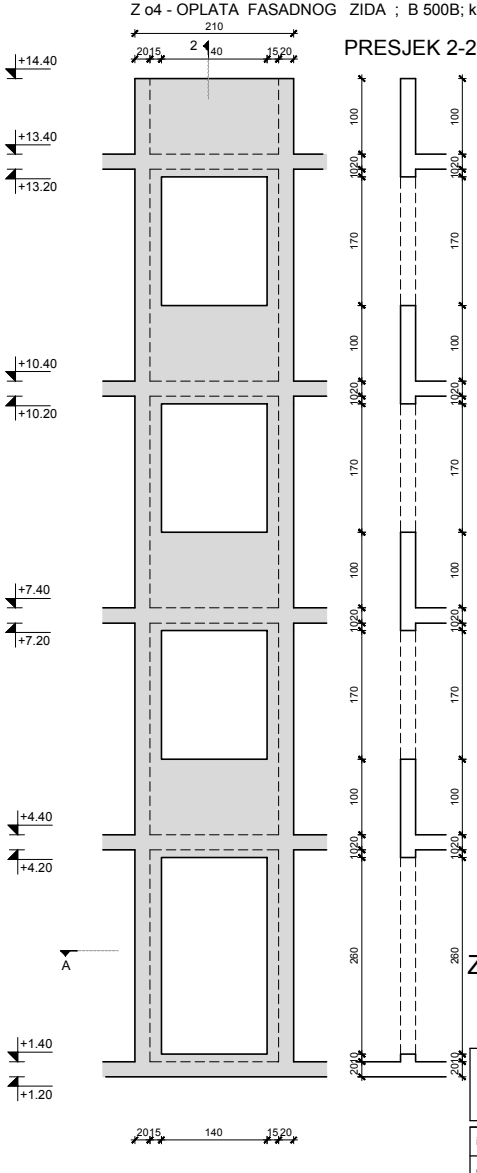

PRESJEK A-A

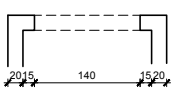

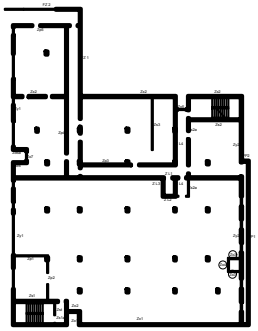


Zo3-Zo4 - OPLATA FASADNIH ZIDOVA
B500B; mj: 1:50
zaštitni sloj 3 cm


GROUND ZERO Dr. Ante Starčevića 49, Trogir		sadržaj lista:	mjerilo 1:50
		OPLATA ZIDOVA Zo3-Zo4	
investitor:	SVEUČILIŠTE JURJA DOBRILE U PULI Zagrebačka 30, 52100 Pula		
građevina:	SLOŽENA GRAĐEVINA "STUDENTSKI DOM" PAVILJON 2		
lokacija:	k.č.z. 1261/7, z 1258/2, dio k.č.z. 1258/1, k.č. 621 i z1261/6, sve k.o. Pula		
faza projekta:	GLAVNI PROJEKT		
dio projekta:	PROJEKT KONSTRUKCIJE		
zajednička oznaka:	STUDOM PULA / oznaka projekta: T.D. 47/17-IP-K	projektant:	Stjepan Budić d.i.g.
		suradnici:	Ivan Baričević m.i.g. Duje Kezić m.i.g. Joško Defilippis m.i.g.
		datum:	06/2018. list 16

HRVATSKA KOMORA INŽENJERA GRAĐEVINARSTVA
Stjepan Budić
dipl. ing. građ.
ovlašteni inženjer građevinarstva
G 3492

Z o3 - ARM. FASADNIH ZIDOVA ; B 500B; kom - 2

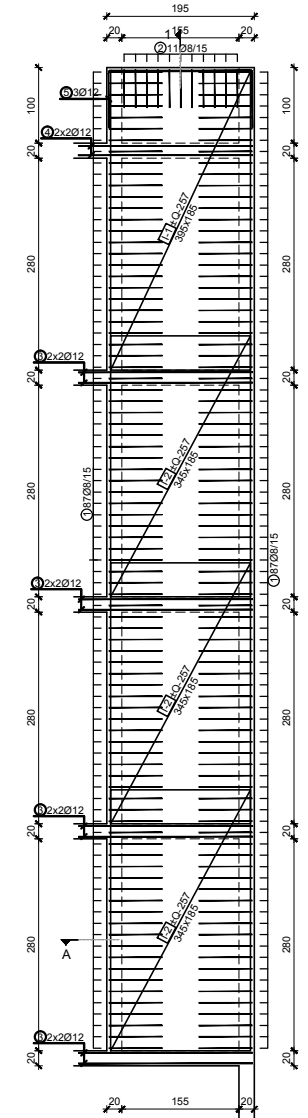

PRESJEK 1-1

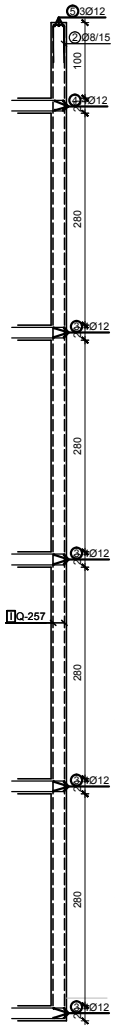


Šipke - specifikacija						
ozn	oblik i mjere [cm]	Ø	lg [m]	n [kom]	lgn [m]
Zo3 (1 kom)						
1	70 / 14 / 70	8	1.54	174	109
2	50 / 14 / 50	8	1.14	11	5
3	230	12	2.30	16	34
4	230 / 75	12	3.05	4	11
5	190 / 75 / 75	12	3.40	3	9

Šipke - rekapitulacija		
Ø [mm]	lgn [m]	Težina [kg]
B500, Ø <= 12 mm		
8	280.50	113.60
10	0.00	0.00
12	59.20	53.93
Ukupno (B500, Ø <= 12 mm)		167.53
B500, Ø > 12 mm		
14	0.00	0.00
16	0.00	0.00
20	0.00	0.00
Ukupno (B500, Ø > 12 mm)		0.00
Ukupno		167.53
Sveukupno (za 2 komada)		335.06


Mreže - specifikacija					
Pozicija	Oznaka mreže	B [cm]	L [cm]	n	Ukupna težina [kg]
Zo3 (1 kom)					
I-1	Q-257	185	395	2	59
I-2	Q-257	185	345	6	154
Ukupno					213

Mreže - rekapitulacija				
Oznaka mreže	B [cm]	L [cm]	n	Ukupna težina [kg]
Q-257	215	605	8	418.32
Ukupno				418.32
Sveukupno (za 2 komada)				836.64

PRESJEK A-A

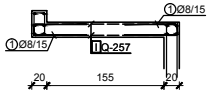

Z o4 - ARM. FASADNOG ZIDA ; B 500B; kom - 1

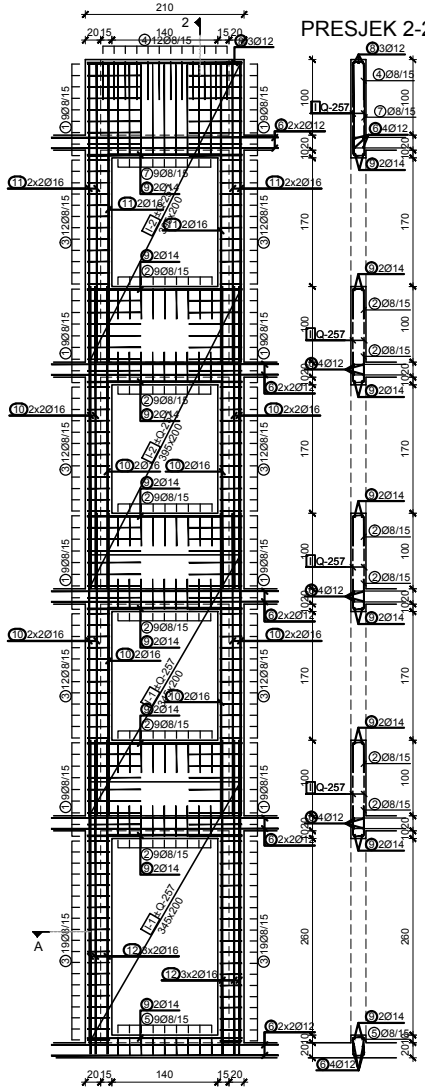


PRESJEK 2-2


Šipke - specifikacija						
ozn	oblik i mjere [cm]	Ø	lg [m]	n [kom]	lgn [m]
Zo4 (1 kom)						
1	70 / 14 / 70	8	1.54	72	45
2	40 / 14 / 40	8	0.94	54	21
3	29 / 14 / 29 / 9	8	1.18	110	53
4	50 / 14 / 50	8	1.14	12	6
5	9.24 / 14 / 14 / 24	8	1.08	9	4
6	300	12	3.00	20	55
7	120 / 14 / 120	8	2.54	9	9
8	75 / 75 / 205	12	3.55	3	10
9	205	14	2.05	16	41
10	400	16	4.00	24	156
11	395	16	3.95	12	77
12	415 / 45	16	4.60	12	89

Mreže - specifikacija					
Pozicija	Oznaka mreže	B [cm]	L [cm]	n	Ukupna težina [kg]
Zo4 (1 kom)					
I-1	Q-257	200	345	4	111
I-2	Q-257	200	395	4	127
Ukupno					238

Mreže - rekapitulacija				
Oznaka mreže	B [cm]	L [cm]	n	Ukupna težina [kg]
Q-257	215	605	8	418.32
Ukupno				418.32

PRESJEK A-A

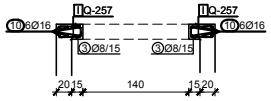

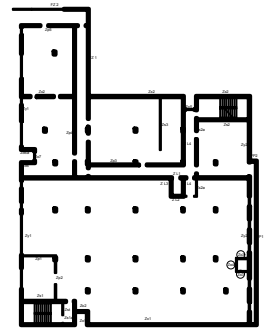

Šipke - rekapitulacija		
Ø [mm]	lgn [m]	Težina [kg]
B500, Ø <= 12 mm		
8	337.70	136.77
10	0.00	0.00
12	70.65	64.36
Ukupno (B500, Ø <= 12 mm)		201.13
B500, Ø > 12 mm		
14	32.80	40.74
16	198.60	321.93
20	0.00	0.00
Ukupno (B500, Ø > 12 mm)		362.67
Ukupno		563.80

Zo3-Zo4 - ARMATURA FASADNIH ZIDOVA
B500B; mj: 1:50
zaštitni sloj 3 cm


GROUND ZERO
Dr. Ante Starčevića 49, Trogir

investitor:	SVEUČILIŠTE JURJA DOBRILE U PULI Zagrebačka 30, 52100 Pula
građevina:	SLOŽENA GRAĐEVINA "STUDENTSKI DOM" PAVILJON 2
lokacija:	k.č.z. 1261/7, z 1258/2, dio k.č.z. 1258/1, k.č. 621 i z1261/6, sve k.o. Pula
faza projekta:	GLAVNI PROJEKT
dio projekta:	PROJEKT KONSTRUKCIJE
zajednička oznaka:	STUDOM PULA — oznaka projekta: T.D. 47/17-IP-K


sadržaj lista:		mjerilo	1:50
ARMATURA ZIDOVA Zo3-Zo4			
projektant:	Stjepan Budić d.n.g.		
	Ivan Barčević m.i.g.		
	Duje Kezić m.i.g.		
suradnici:	Joško Defilippis m.i.g.		
datum:	06/2018.	list	16-A


G 3492

Z o5 - OPLATA FASADNOG ZIDA ; B 500B; kom - 1

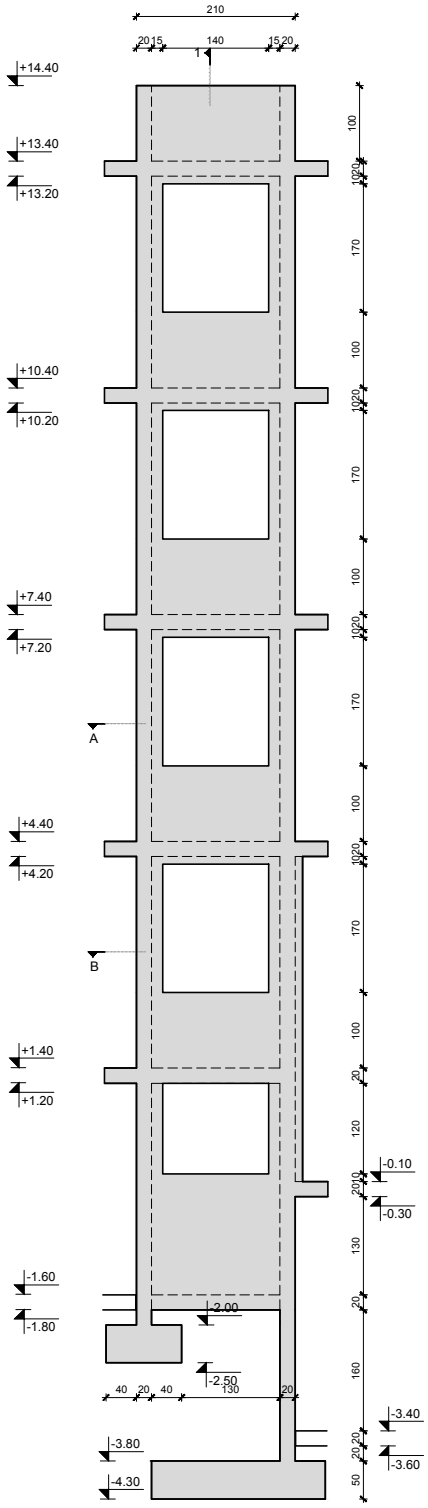


PRESJEK 1-1

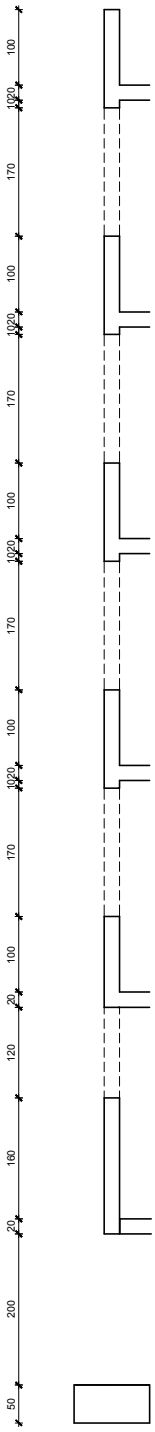

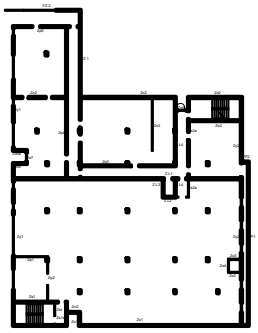

PRESJEK A-A

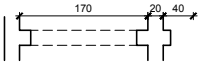

PRESJEK B-B




Zo5 - OPLATA FASADNOG ZIDA
B500B; mj: 1:50
zaštitni sloj 3 cm

GROUND ZERO Dr. Ante Starčevića 49, Trogir				sadržaj lista:	mjerilo 1:50
				OPLATA ZIDA Zo5	
investitor:	SVEUČILIŠTE JURJA DOBRILE U PULI Zagrebačka 30, 52100 Pula				
građevina:	SLOŽENA GRAĐEVINA "STUDENTSKI DOM" PAVILJON 2				
lokacija:	k.č.z. 1261/7, z 1258/2, dio k.č.z. 1258/1, k.č. 621 i z1261/6, sve k.o. Pula				
faza projekta:	GLAVNI PROJEKT				
dio projekta:	PROJEKT KONSTRUKCIJE				
zajednička oznaka:	STUDOM PULA	oznaka projekta:	T.D. 47/17-IP-K	projektant:	Stjepan Budić d.i.g. Ivan Baričević m.i.g.
				suradnici:	Duje Kezić m.i.g. Joško Defilippis m.i.g.
				datum:	06/2018. list 17

HRVATSKA KOMORA INŽENJERA GRAĐEVINARSTVA
Stjepan Budić
G 3492

Z o5 - ARM. FASADNOG ZIDA ; B 500B; kom - 1

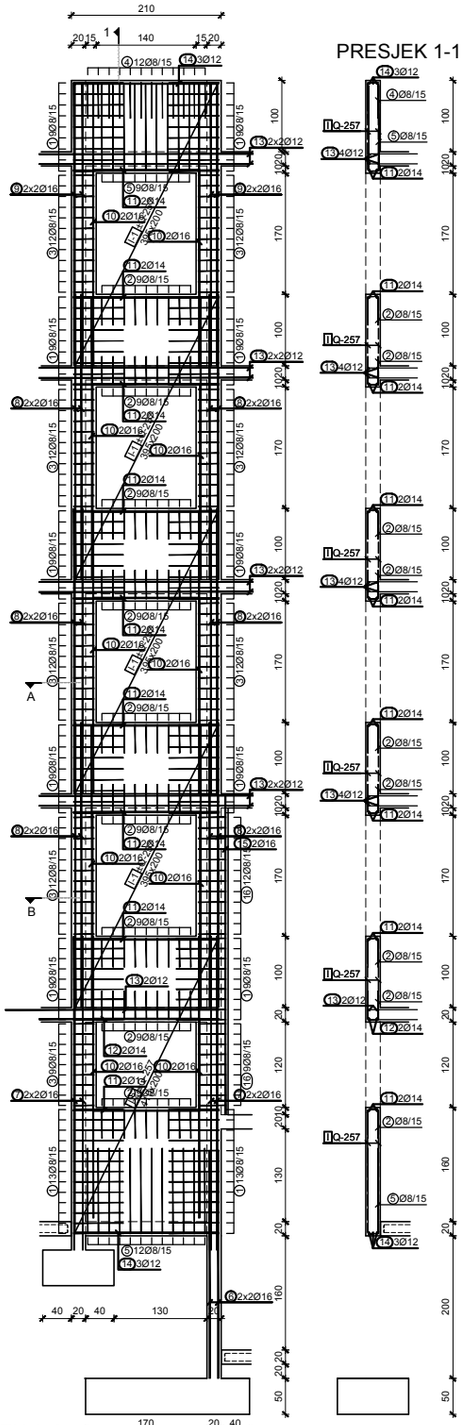


Šipke - specifikacija						
ozn	oblik i mjere [cm]	Ø	lg [m]	n [kom]	lgn [m]
Zo5 (1 kom)						
1	70 / 14 / 70	8	1.54	116	72
2	40 / 14 / 40	8	0.94	81	31
3	29 / 14 / 29 / 9 / 14	8	1.18	93	44
4	50 / 14 / 50	8	1.14	12	6
5	120 / 14 / 120	8	2.54	21	22
6	320	16	3.20	4	21
7	440	16	4.40	8	57
8	400	16	4.00	24	156
9	397	16	3.97	8	51
10	395	16	3.95	20	128
11	205	14	2.05	18	46
12	253	14	2.53	2	6
13	300	12	3.00	18	49
14	75 / 75 / 204	12	3.54	6	19
15	447	16	4.47	2	14
16	39 / 14 / 39 / 9 / 14	8	1.38	21	12

Šipke - rekapitulacija		
Ø [mm]	lgn [m]	Težina [kg]
B500, Ø <= 12 mm		
8	460.52	186.51
10	0.00	0.00
12	75.24	68.54
Ukupno (B500, Ø <= 12 mm)		255.05
B500, Ø > 12 mm		
14	41.96	52.11
16	263.70	427.46
20	0.00	0.00
Ukupno (B500, Ø > 12 mm)		479.57
Ukupno		734.63

Mreže - specifikacija					
Pozicija	Oznaka mreže	B [cm]	L [cm]	n	Ukupna težina [kg]
Zo5 (1 kom)					
I-1	Q-257	200	395	8	254
I-2	Q-257	200	410	2	66
Ukupno					320

Mreže - rekapitulacija				
Oznaka mreže	B [cm]	L [cm]	n	Ukupna težina [kg]
Q-257	215	605	10	522.90
Ukupno				522.90

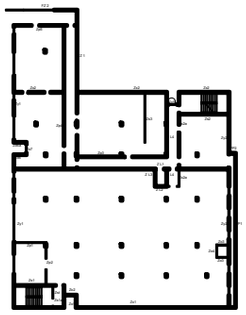


Zo5 - ARMATURA FASADNIH ZIDOVA
B500B; mj: 1:50
zaštitni sloj 3 cm

GROUND ZERO Dr. Ante Starčevića 49, Trogir	sadržaj lista:	mjerilo	1:50
	ARMATURA ZIDA Zo5		


investitor:	SVEUČILIŠTE JURJA DOBRILE U PULI Zagrebačka 30, 52100 Pula
građevina:	SLOŽENA GRAĐEVINA "STUDENTSKI DOM" PAVILJON 2
lokacija:	k.č.z. 1261/7, z 1258/2, dio k.č.z. 1258/1, k.č. 621 i z1261/6, sve k.o. Pula
faza projekta:	GLAVNI PROJEKT
dio projekta:	PROJEKT KONSTRUKCIJE
zajednička oznaka:	STUDOM PULA / oznaka projekta: T.D. 47/17-IP-K


projektant:	Stjepan Budić d.i.g.		
	Ivan Barićević m.i.g.		
	Duje Kezić m.i.g.		
suradnici:	Joško Defilippis m.i.g.		
datum:	06/2018.	list	17-A

Z o6a - OPLATA FASADNOG ZIDA ; B 500B; kom - 1

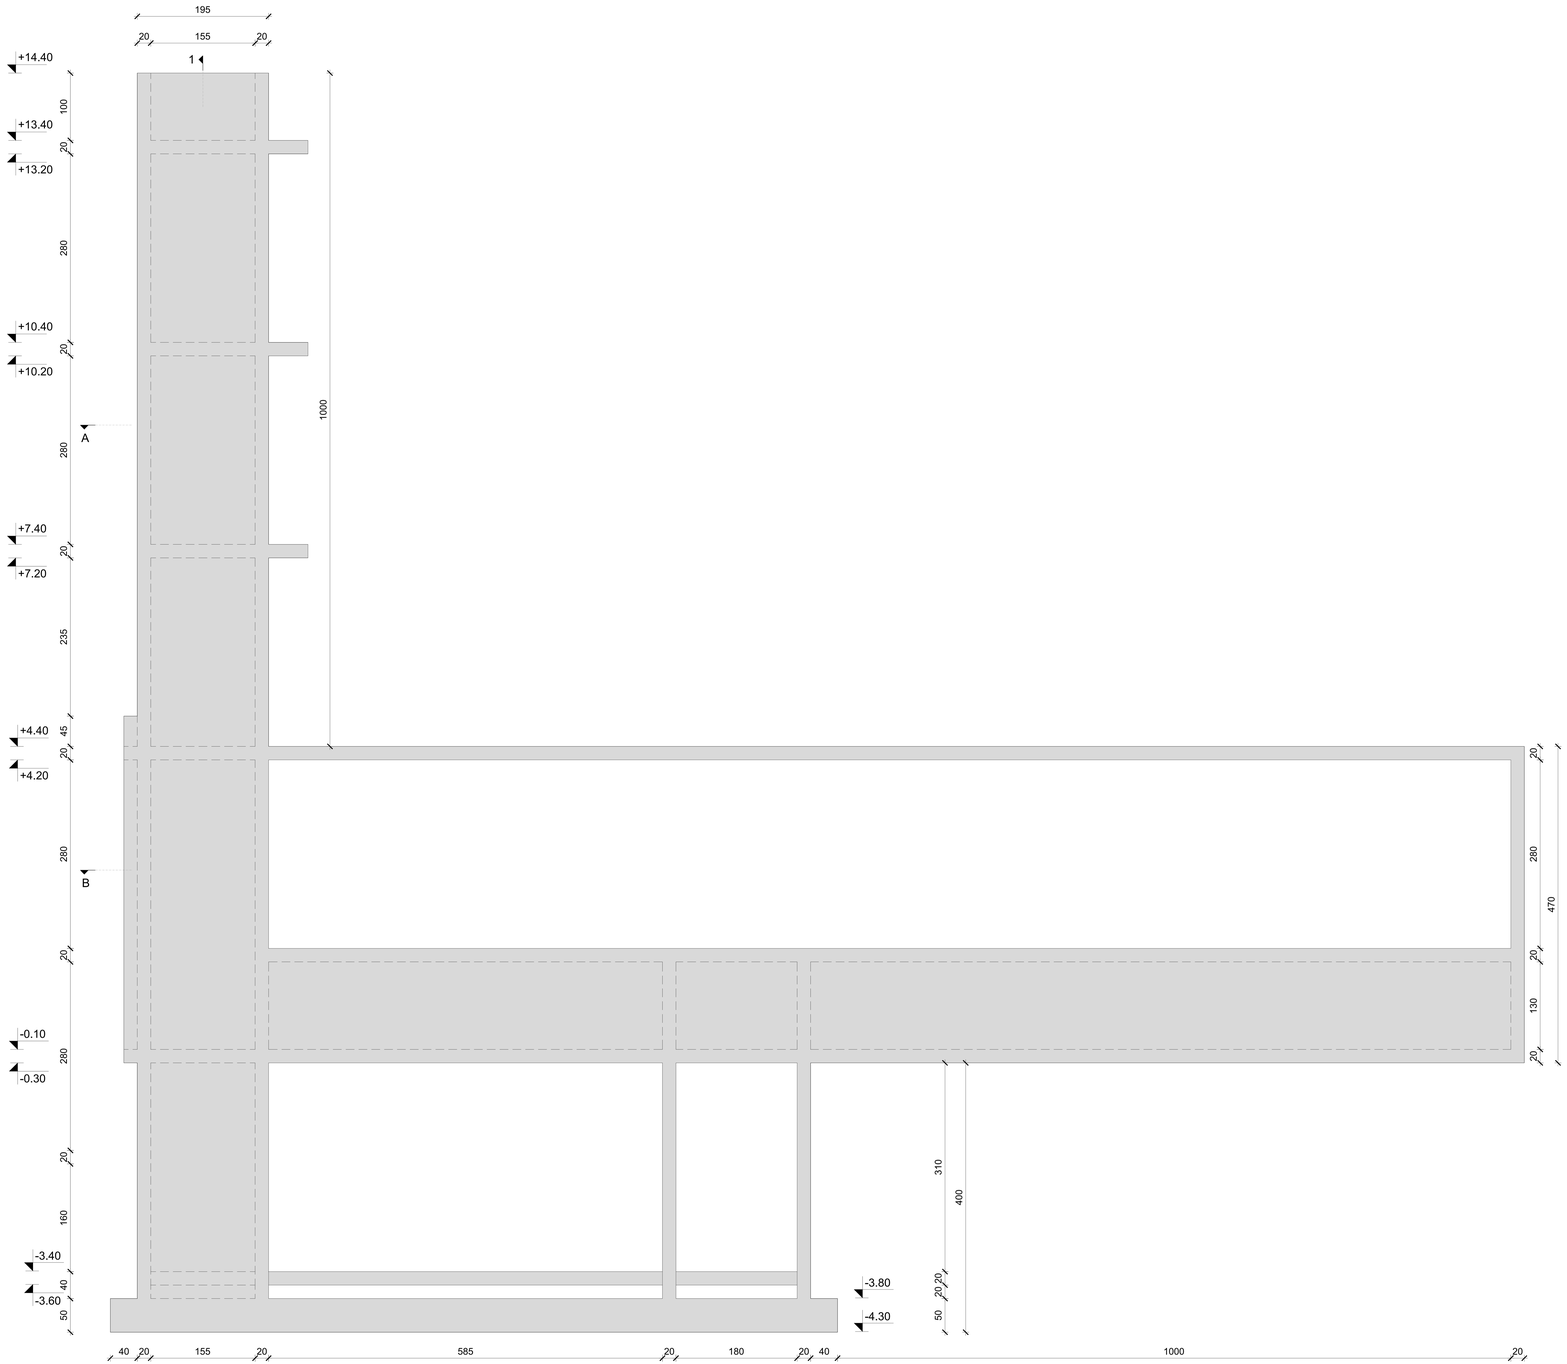

PRESJEK 1-1

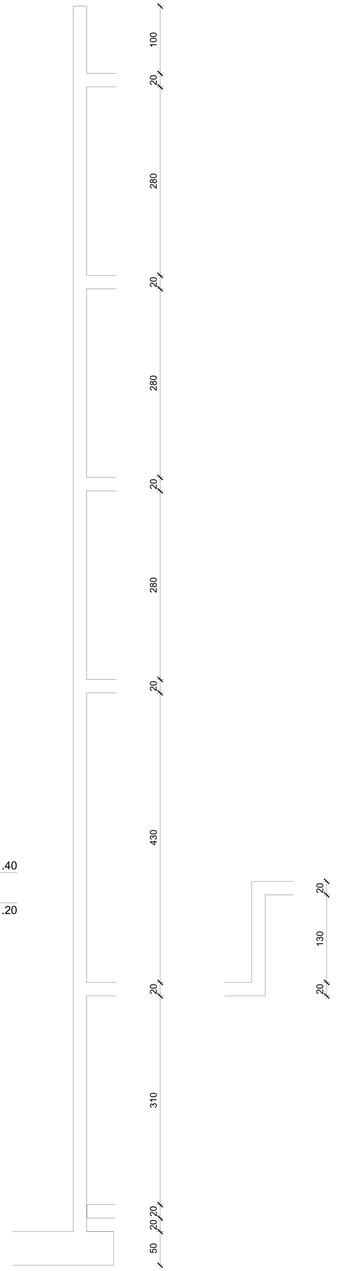


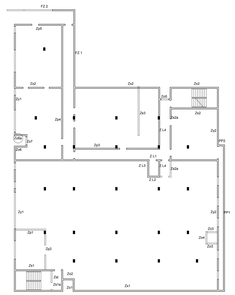

PRESJEK A-A



PRESJEK B-B

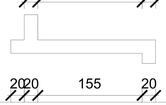


Zo6a - OPLATA FASADNOG ZIDA
B500B; mj: 1:50
zaštitni sloj 3 cm

GROUND ZERO
Dr. Ante Starčevića 49, Trogir

sadržaj lista:		mjerilo	1:50
OPLATA ZIDA Zo6a			
investitor:	SVEUČILIŠTE JURJA DOBRILE U PULI Zagrebačka 30, 52100 Pula		
građevina:	SLOŽENA GRAĐEVINA "STUDENTSKI DOM" PAVILJON 2		
lokacija:	k.č.z. 1261/7, z 1258/2, dio k.č.z. 1258/1, k.č. 621 i z1261/6, sve k.o. Pula		
faza projekta:	GLAVNI PROJEKT		
dio projekta:	PROJEKT KONSTRUKCIJE		
zajednička oznaka:	STUDOM PULA	oznaka projekta:	T.D. 47/17-IP-K
projektant:	Stjepan Budić d.i.g.		
suradnici:	Ivan Barčević m.i.g. Duje Kezić m.i.g. Joško Defilippis m.i.g.		
datum:	06/2018.	list	18

HRVATSKA KOMORA INŽENJERA GRAĐEVINARSTVA
Stjepan Budić
dipl. ing. građ.
ovlašteni inženjer građevinarstva
G 3492

Z o6a - ARM. FASADNIH ZIDOVA ; B 500B; kom - 1

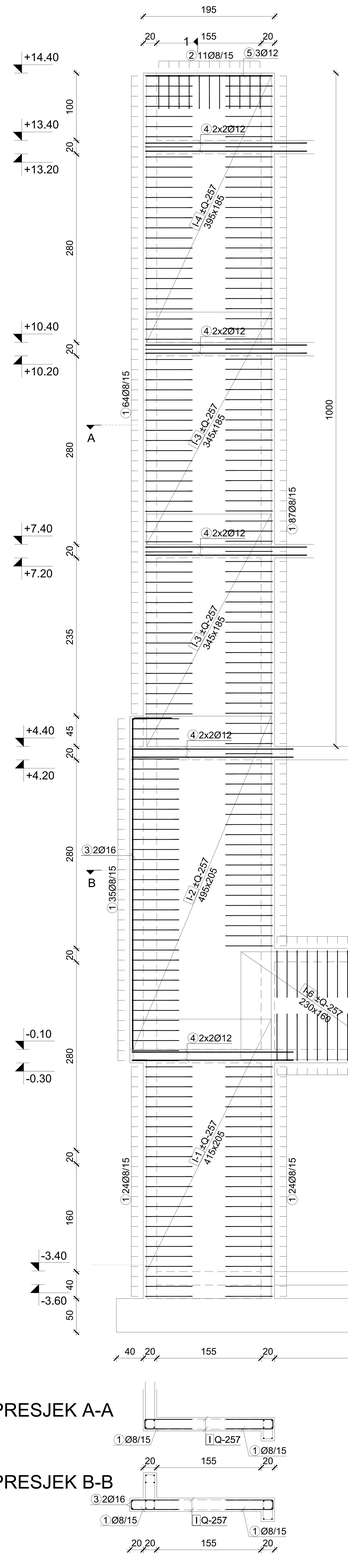


Šipke - specifikacija					
ozn	oblik i mjere [cm]	Ø	lg [m]	n [kom]	lgn [m]
Zo6a (1 kom)					
1	70, 14, 70	8	1.54	496	309
2	50, 14, 50	8	1.14	11	5
3	492, 58	16	5.50	2	18
4	75, 240	12	3.15	20	57
5	75, 189	12	2.64	3	7


Šipke - rekapitulacija		
Ø [mm]	lgn [m]	Težina [kg]
B500, Ø <= 12 mm		
8	776.38	314.43
10	0.00	0.00
12	70.92	64.61
Ukupno (B500, Ø <= 12 mm)		379.04
B500, Ø > 12 mm		
14	0.00	0.00
16	11.00	17.83
20	0.00	0.00
Ukupno (B500, Ø > 12 mm)		17.83
Ukupno		396.87

Mreže - specifikacija					
Pozicija	Oznaka mreže	B [cm]	L [cm]	n	Ukupna težina [kg]
Zo6a (1 kom)					
I-1	Q-257	205	415	2	68
I-2	Q-257	205	495	2	82
I-3	Q-257	185	345	4	103
I-4	Q-257	185	395	2	59
I-5	Q-257	160	605	6	233
I-6	Q-257	160	230	2	30
Ukupno					574

Mreže - rekapitulacija				
Oznaka mreže	B [cm]	L [cm]	n	Ukupna težina [kg]
Q-257	215	605	16	836.64
Ukupno				836.64

PRESJEK 1-1

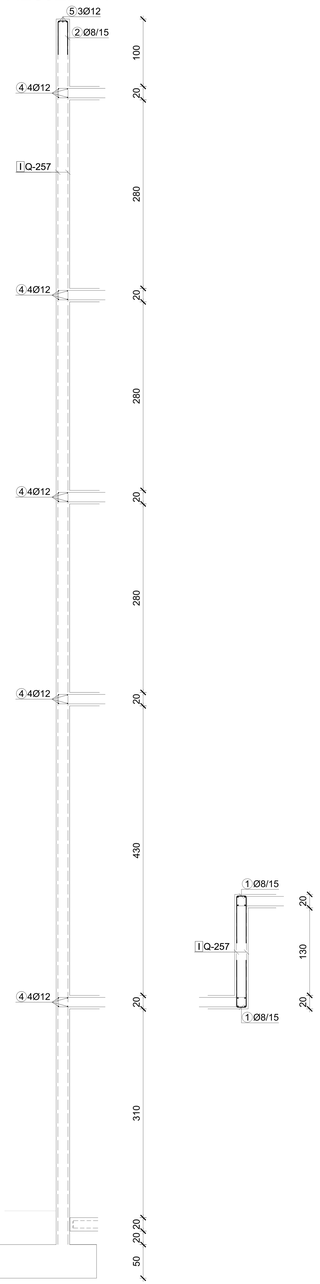

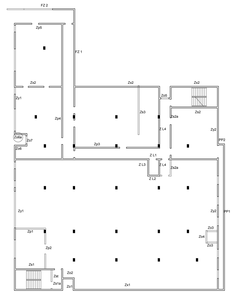

PRESJEK A-A

PRESJEK B-B

Zo6a - ARMATURA FASADNOG ZIDA
B500B; mj: 1:50
zaštitni sloj 3 cm


GROUND ZERO
Dr. Ante Starčevića 49, Trogir

sadržaj lista:		mjerilo	1:50
ARMATURA ZIDA Zo6a			
investitor:	SVEUČILIŠTE JURJA DOBRILE U PULI Zagrebačka 30, 52100 Pula		
građevina:	SLOŽENA GRAĐEVINA "STUDENTSKI DOM" PAVILJON 2		
lokacija:	k.č.z. 1261/7, z 1258/2, dio k.č.z. 1258/1, k.č. 621 i z1261/6, sve k.o. Pula		
faza projekta:	GLAVNI PROJEKT		
dio projekta:	PROJEKT KONSTRUKCIJE		
zajednička oznaka:	STUDOM PULA	oznaka projekta:	T.D. 47/17-IP-K

HRVATSKA KOMORA INŽENJERA GRAĐEVINARSTVA
Stjepan Budić
dipl. ing. građ.
G 3492

projektant:	Stjepan Budić d.i.g.		
suradnici:	Ivan Baričević m.i.g.		
	Duje Kezić m.i.g.		
	Joško Defilippis m.i.g.		
datum:	06/2018.	list	18-A


Z o6 - OPLATA FASADNOG ZIDA ; B 500B; kom - 1

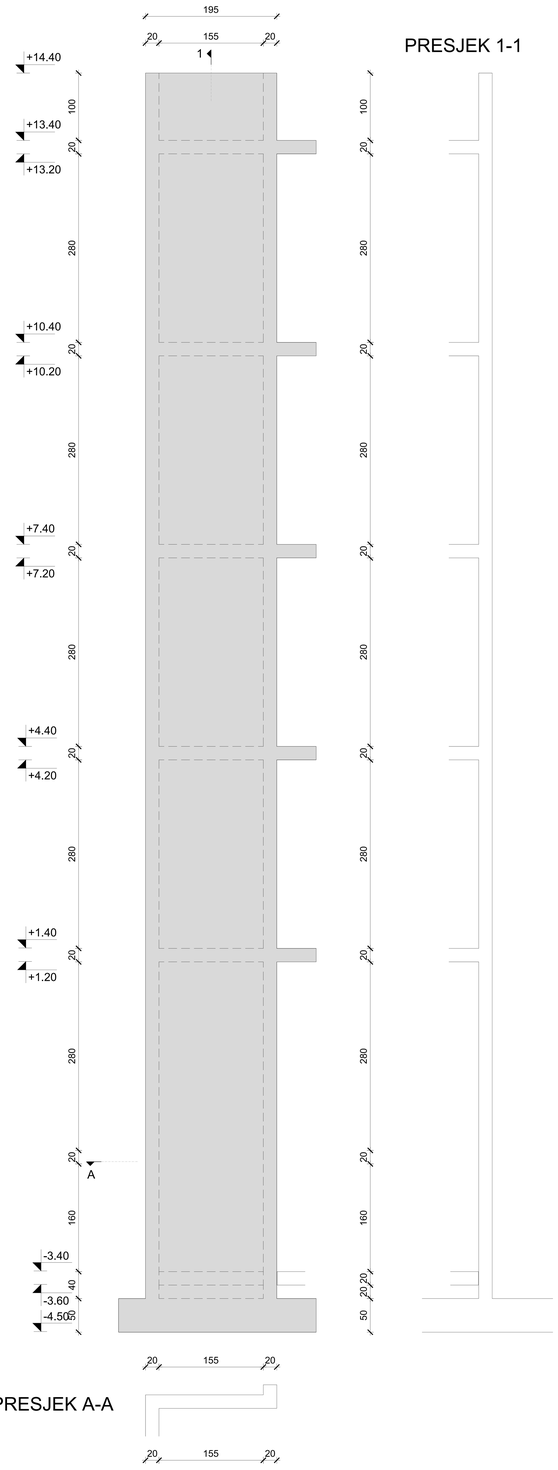


PRESJEK 1-1

PRESJEK A-A


Z o7 - OPLATA FASADNOG ZIDA ; B 500B; kom - 1

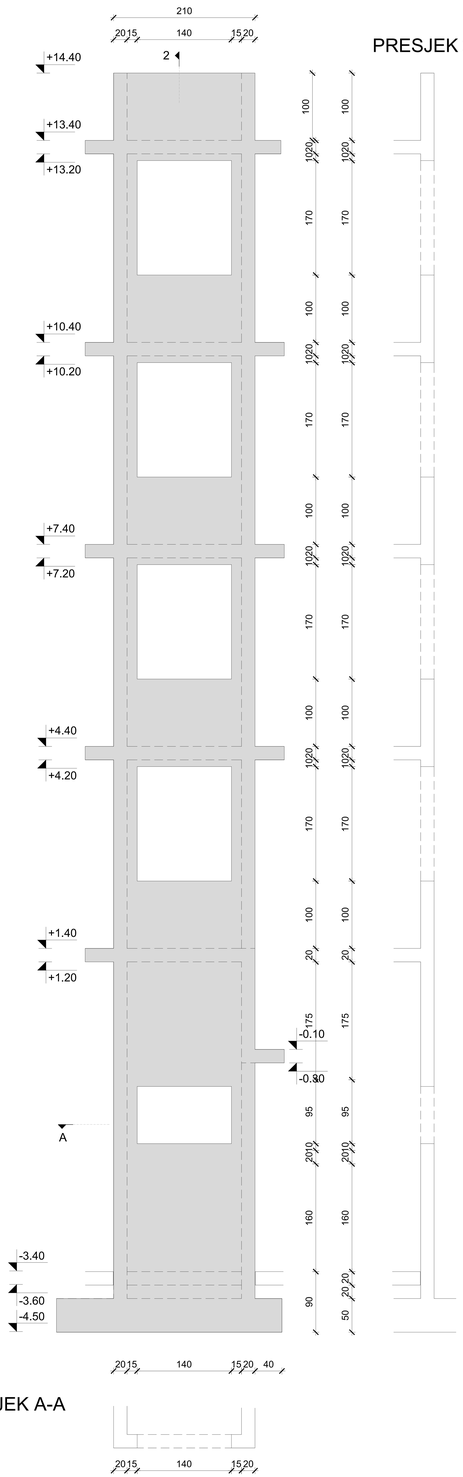

PRESJEK 2-2

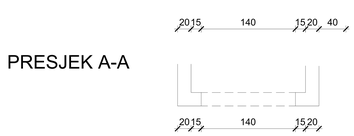

PRESJEK A-A

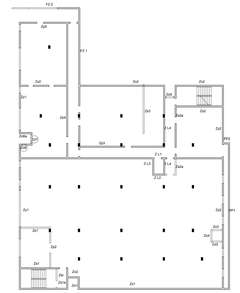


Zo6 - Zo7 - OPLATA FASADNIH ZIDOVA
B500B; mj: 1:50
zaštitni sloj 3 cm


GROUND ZERO
Dr. Ante Starčevića 49, Trogir

sadržaj lista:		mjerilo	1:50
OPLATA ZIDOVA Zo6-Zo7			
investitor:	SVEUČILIŠTE JURJA DOBRILE U PULI Zagrebačka 30, 52100 Pula		
građevina:	SLOŽENA GRAĐEVINA "STUDENTSKI DOM" PAVILJON 2		
lokacija:	k.č.z. 1261/7, z 1258/2, dio k.č.z. 1258/1, k.č. 621 i z1261/6, sve k.o. Pula		
faza projekta:	GLAVNI PROJEKT		
dio projekta:	PROJEKT KONSTRUKCIJE		
zajednička oznaka:	STUDOM PULA	oznaka projekta:	T.D. 47/17-IP-K
projektant:	Stjepan Budić d.i.g.		
suradnici:	Ivan Barčević m.i.g.		
	Duje Kezić m.i.g.		
	Joško Defilippis m.i.g.		
datum:	06/2018.	list	19

HRVATSKA KOMORA INŽENJERA GRAĐEVINARSTVA
ovlašteni inženjer građevinarstva
Stjepan Budić
dipl. ing. građ.
G 3492

Z o6 - ARM. FASADNIH ZIDOVA ; B 500B; kom - 1

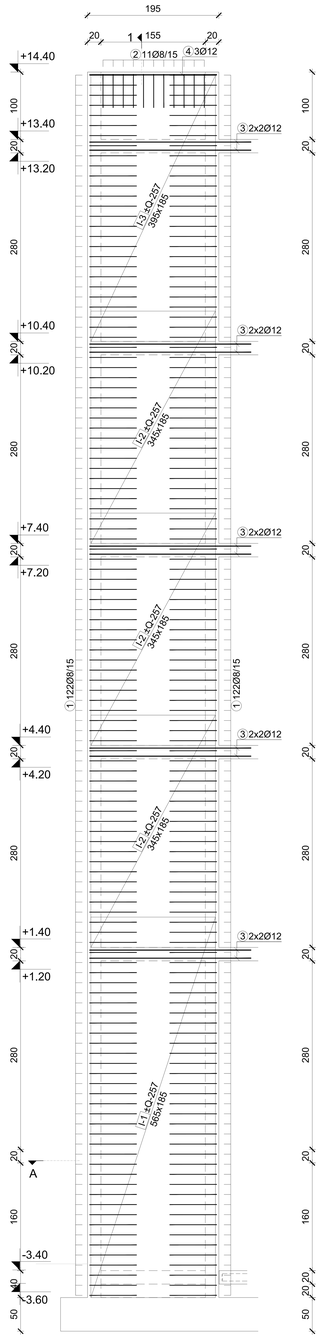

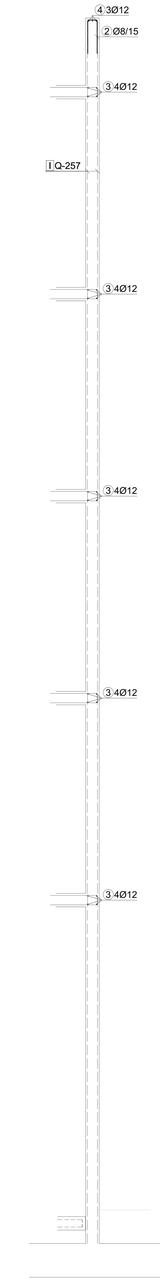


Šipke - specifikacija						
ozn	oblik i mjere [cm]	Ø	lg [m]	n [kom]	lgn [m]	
Zo6 (1 kom)						
1	70 / 14 / 70	8	1.54	244	152	
2	50 / 14 / 50	8	1.14	11	5	
3	75 / 240	12	3.15	20	57	
4	75 / 189	12	2.64	3	7	

Šipke - rekapitulacija		
Ø [mm]	lgn [m]	Težina [kg]
B500, Ø <= 12 mm		
8	388.30	157.26
10	0.00	0.00
12	70.92	64.61
Ukupno (B500, Ø <= 12 mm)		221.87
B500, Ø > 12 mm		
14	0.00	0.00
16	0.00	0.00
20	0.00	0.00
Ukupno (B500, Ø > 12 mm)		0.00
Ukupno		221.87


Mreže - specifikacija					
Pozicija	Oznaka mreže	B [cm]	L [cm]	n	Ukupna težina [kg]
Zo6 (1 kom)					
I-1	Q-257	185	565	2	84
I-2	Q-257	185	345	6	154
I-3	Q-257	185	395	2	59
Ukupno					297

Mreže - rekapitulacija				
Oznaka mreže	B [cm]	L [cm]	n	Ukupna težina [kg]
Q-257	215	605	10	522.90
Ukupno				522.90

PRESJEK A-A

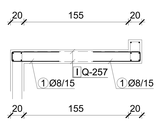

Z o7 - ARM. FASADNOG ZIDA ; B 500B; kom - 1

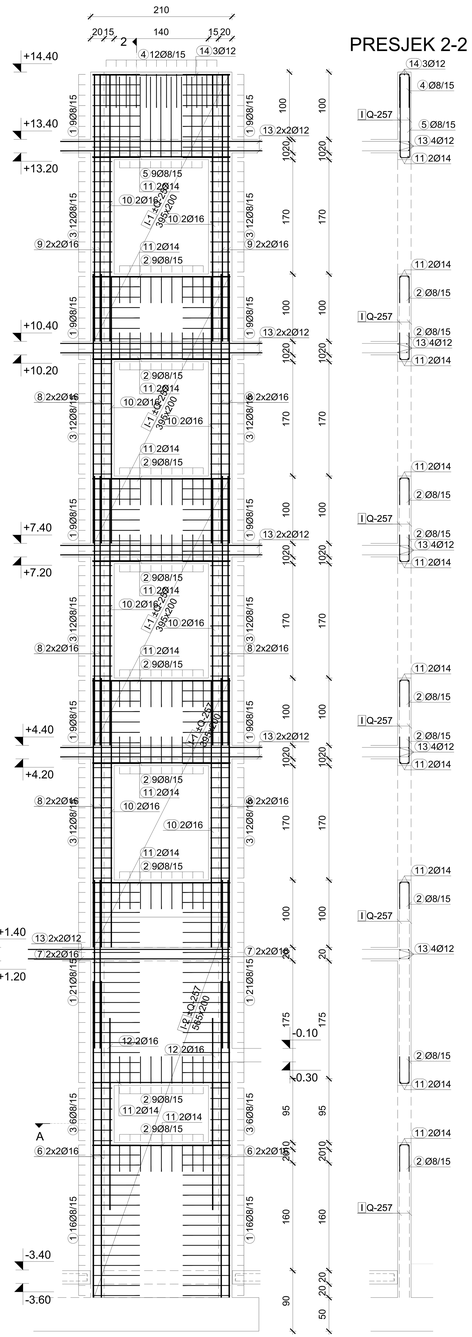


Šipke - specifikacija						
ozn	oblik i mjere [cm]	Ø	lg [m]	n [kom]	lgn [m]	
Zo7 (1 kom)						
1	70 / 14 / 70	8	1.54	146	91	
2	40 / 14 / 40	8	0.94	81	31	
3	29 / 14 / 29 / 9	8	1.18	108	52	
4	50 / 14 / 50	8	1.14	12	6	
5	120 / 14 / 120	8	2.54	9	9	
6	470	16	4.70	8	61	
7	250	16	2.50	8	32	
8	400	16	4.00	24	156	
9	397	16	3.97	8	51	
10	395	16	3.95	16	102	
11	205	14	2.05	20	51	
12	285	16	2.85	4	18	
13	300	12	3.00	20	55	
14	75 / 204 / 75	12	3.54	3	10	


Šipke - rekapitulacija		
Ø [mm]	lgn [m]	Težina [kg]
B500, Ø <= 12 mm		
8	464.96	188.31
10	0.00	0.00
12	70.62	64.33
Ukupno (B500, Ø <= 12 mm)		252.64
B500, Ø > 12 mm		
14	41.00	50.92
16	259.96	421.40
20	0.00	0.00
Ukupno (B500, Ø > 12 mm)		472.32
Ukupno		724.96

Mreže - specifikacija					
Pozicija	Oznaka mreže	B [cm]	L [cm]	n	Ukupna težina [kg]
Zo7 (1 kom)					
I-1	Q-257	200	395	8	254
I-2	Q-257	200	565	2	91
Ukupno					345

Mreže - rekapitulacija				
Oznaka mreže	B [cm]	L [cm]	n	Ukupna težina [kg]
Q-257	215	605	10	522.90
Ukupno				522.90

PRESJEK A-A

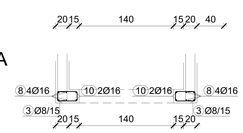

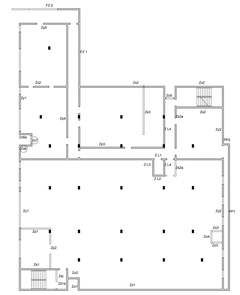


Zo6 - Zo7 - ARMATURA FASADNIH ZIDOVA
B500B; mj: 1:50
zaštitni sloj 3 cm


GROUND ZERO
Dr. Ante Starčevića 49, Trogir

sadržaj lista:		mjerilo	1:50
ARMATURA ZIDOVA Zo6-Zo7			
investitor:	SVEUČILIŠTE JURJA DOBRILE U PULI Zagrebačka 30, 52100 Pula		
građevina:	SLOŽENA GRAĐEVINA "STUDENTSKI DOM" PAVILJON 2		
lokacija:	k.č.z. 1261/7, z 1258/2, dio k.č.z. 1258/1, k.č. 621 i z1261/6, sve k.o. Pula		
faza projekta:	GLAVNI PROJEKT		
dio projekta:	PROJEKT KONSTRUKCIJE		
zajednička oznaka:	STUDOM PULA	oznaka projekta:	T.D. 47/17-IP-K
projektant:	Stjepan Budić d.i.g.		
	Ivan Baričević m.i.g.		
suradnici:	Duje Kezić m.i.g.		
	Joško Defilippis m.i.g.		
datum:	06/2018.	list	19-A


HRVATSKA KOMORA INŽENJERA GRAĐEVINARSTVA
Stjepan Budić
dipl. ing. građ.
ovlašteni inženjer građevinarstva
G 3492

Z s1 - OPLATA ZIDA STUBIŠTA ; B 500B; kom - 1

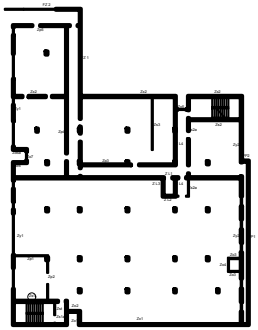


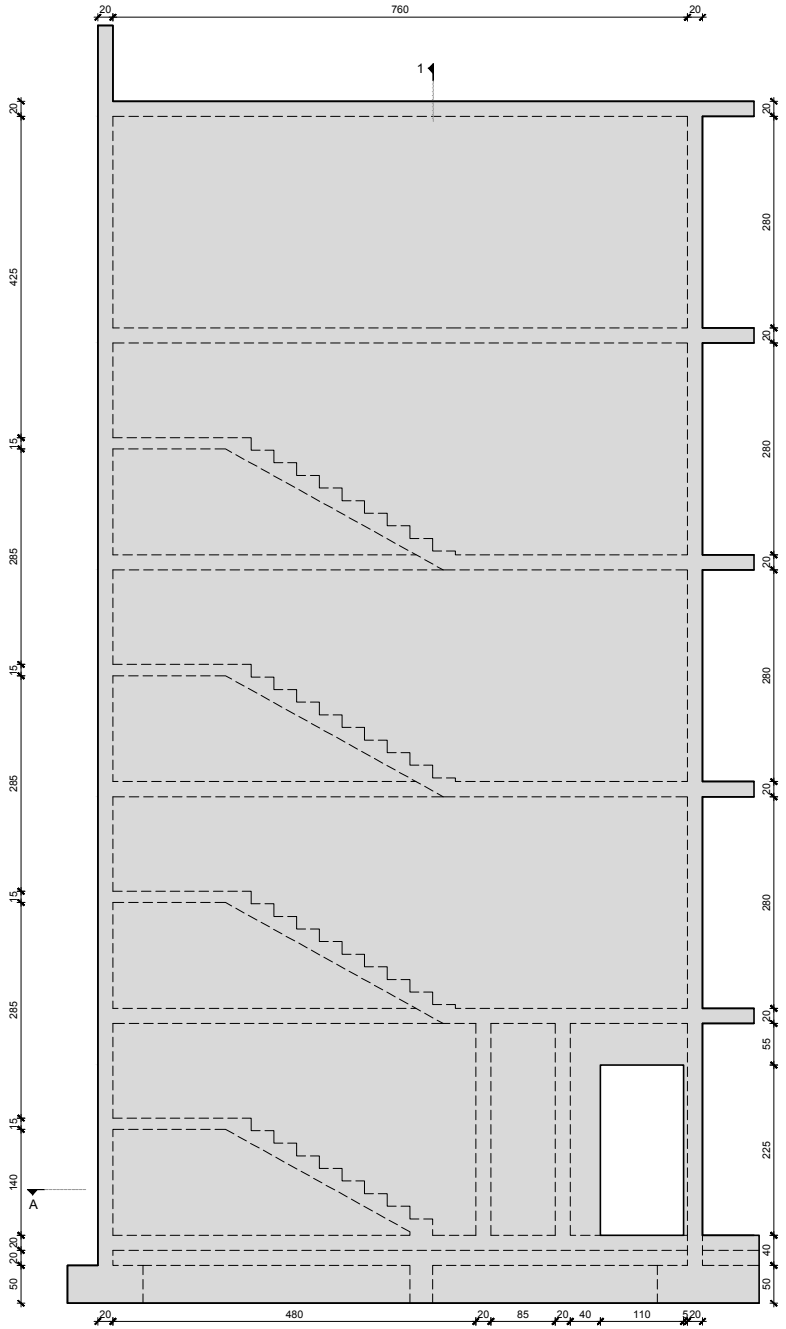

PRESJEK 1-1

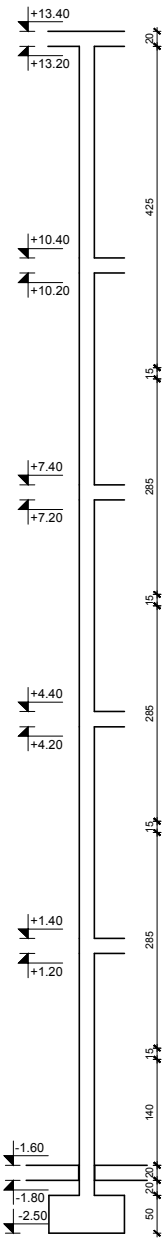

PRESJEK A-A

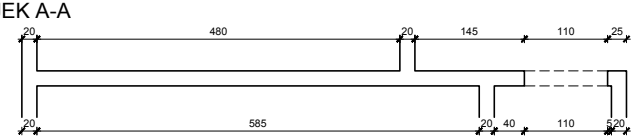

Zs1 - OPLATA ZIDA STUBIŠTA
B500B; mj: 1:50
zaštitni sloj 3 cm


GROUND ZERO Dr. Ante Starčevića 49, Trogir	sadržaj lista:	mjerilo	1:50
	OPLATA ZIDA Zs1		

investitor:	SVEUČILIŠTE JURJA DOBRILE U PULI Zagrebačka 30, 52100 Pula			
građevina:	SLOŽENA GRAĐEVINA "STUDENTSKI DOM" PAVILJON 2			
lokacija:	k.č.z. 1261/7, z 1258/2, dio k.č.z. 1258/1, k.č. 621 i z1261/6, sve k.o. Pula			
faza projekta:	GLAVNI PROJEKT			
dio projekta:	PROJEKT KONSTRUKCIJE			
zajednička oznaka:	STUDOM PULA	oznaka projekta:	T.D. 47/17-IP-K	


projektant:	Stjepan Budić d.i.g.		
	Ivan Baričević m.i.g.		
	Duje Kezić m.i.g.		
suradnici:	Joško Defilippis m.i.g.		
datum:	06/2018.	list	20

G 3492


Z s1 - ARMATURA ZIDA STUBIŠTA ; B 500B; kom - 1

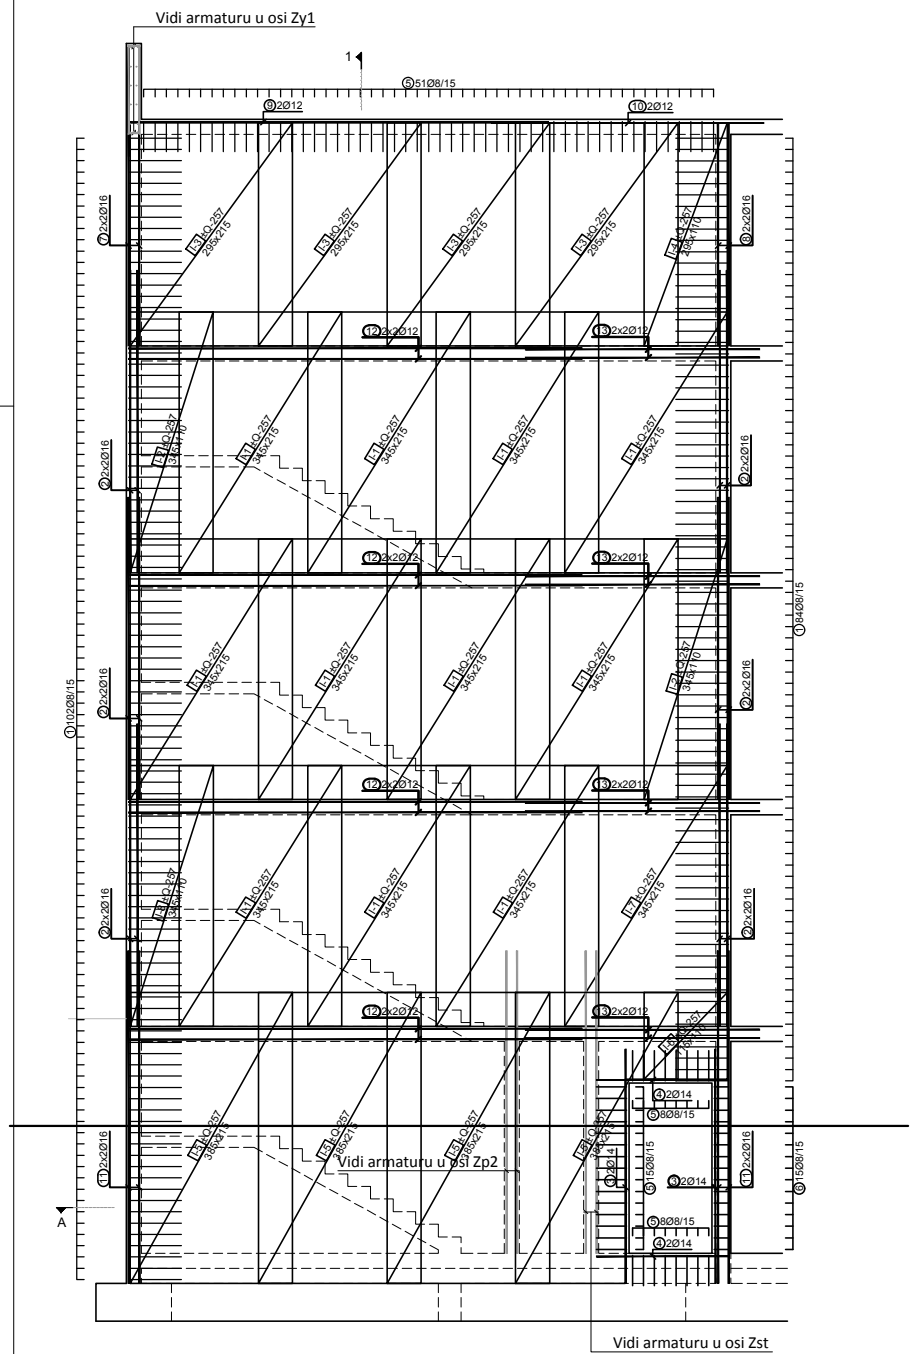

PRESJEK A-A

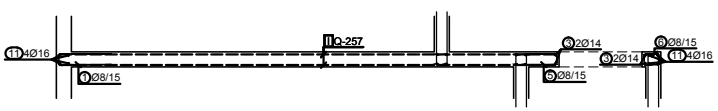

PRESJEK 1-1

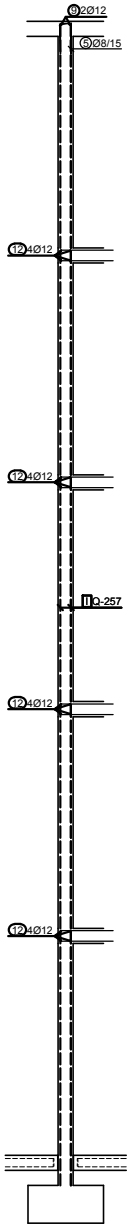


Šipke - specifikacija					
ozn	oblik i mjere [cm]	Ø	lg [m]	n [kom]	lgn [m]
Zs1 (1 kom)					
1	70 / 14 / 70	8	1.54	186	116
2	400	16	4.00	24	156
3	310	14	3.10	4	15
4	175	14	1.75	4	9
5	40 / 14 / 40	8	0.94	82	31
6	9 / 14 / 19 / 14 / 19	8	0.98	15	6
7	395	16	3.95	4	26
8	295	16	2.95	4	19
9	45 / 555	12	6.00	2	11
10	360	12	3.60	2	7
11	440	16	4.40	8	57
12	600	12	6.00	16	87
13	310	12	3.10	16	45

Šipke - rekapitulacija		
Ø [mm]	lgn [m]	Težina [kg]
B500, Ø <= 12 mm		
8	378.22	153.18
10	0.00	0.00
12	164.80	150.13
Ukupno (B500, Ø <= 12 mm)		303.31
B500, Ø > 12 mm		
14	19.40	24.09
16	158.80	257.41
20	0.00	0.00
Ukupno (B500, Ø > 12 mm)		281.51
Ukupno		584.82

Mreže - specifikacija					
Pozicija	Oznaka mreže	B [cm]	L [cm]	n	Ukupna težina [kg]
Zs1 - ARMATURA ZIDA STUBISTA (1 kom)					
I-1	Q-257	215	345	22	656
I-2	Q-257	110	345	4	61
I-3	Q-257	215	295	8	204
I-4	Q-257	110	295	2	26
I-5	Q-257	215	385	8	266
I-6	Q-257	110	115	2	10
I-7	Q-257	215	345	2	60
I-8	Q-257	110	345	2	31
Ukupno					1314

Mreže - rekapitulacija				
Oznaka mreže	B [cm]	L [cm]	n	Ukupna težina [kg]
Q-257	215	605	43	2248.48
Ukupno				2248.48

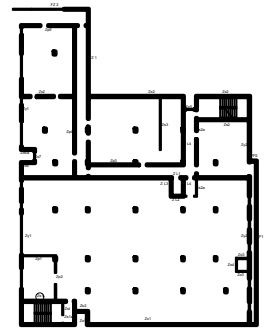


Zs1 - ARMATURA ZIDA STUBIŠTA
B500B; mj: 1:50
zaštitni sloj 3 cm


GROUND ZERO
Dr. Ante Starčevića 49, Trogir

sadržaj lista:		mjerilo	1:50
ARMATURA ZIDA Zs1			
investitor:	SVEUČILIŠTE JURJA DOBRILE U PULI Zagrebačka 30, 52100 Pula		
građevina:	SLOŽENA GRAĐEVINA "STUDENTSKI DOM" PAVILJON 2		
lokacija:	k.č.z. 1261/7, z 1258/2, dio k.č.z. 1258/1, k.č. 621 i z1261/6, sve k.o. Pula		
faza projekta:	GLAVNI PROJEKT		
dio projekta:	PROJEKT KONSTRUKCIJE		
zajednička oznaka:	STUDOM PULA	oznaka projekta:	T.D. 47/17-IP-K
projektant:	Stjepan Budić d.i.g.		
	Ivan Baričević m.i.g.		
	Duje Kezić m.i.g.		
suradnici:	Joško Defilippis m.i.g.		
datum:	06/2018.	list	20-A

HRVATSKA KOMORA INŽENJERA GRAĐEVINARSTVA
Stjepan Budić
G 3492

Z s1a - OPLATA ZIDA STUBIŠTA ; B 500B; kom - 1

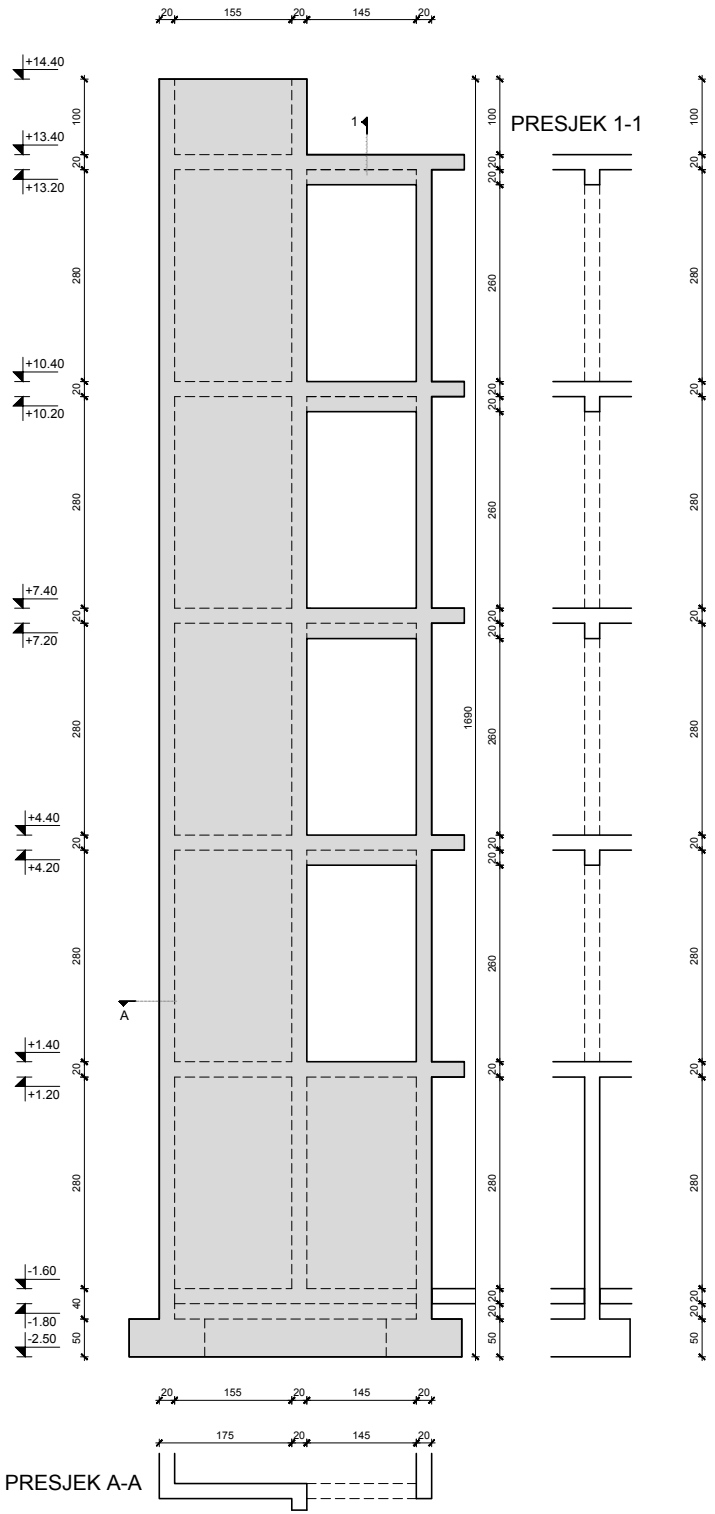


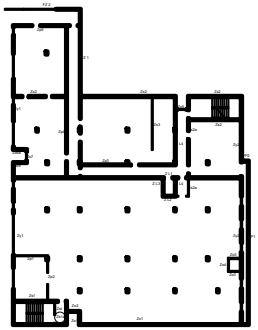


Zs1a - OPLATA ZIDA STUBIŠTA
B500B; mj: 1:50
zaštitni sloj 3 cm

GROUND ZERO Dr. Ante Starčevića 49, Trogir				sadržaj lista:	mjerilo 1:50
				OPLATA ZIDA Zs1a	
investitor:	SVEUČILIŠTE JURJA DOBRILE U PULI Zagrebačka 30, 52100 Pula				
građevina:	SLOŽENA GRAĐEVINA "STUDENTSKI DOM" PAVILJON 2				
lokacija:	k.č.z. 1261/7, z 1258/2, dio k.č.z. 1258/1, k.č. 621 i z1261/6, sve k.o. Pula			projektant:	Stjepan Budić d.i.g.
faza projekta:	GLAVNI PROJEKT				Ivan Baričević m.i.g.
dio projekta:	PROJEKT KONSTRUKCIJE				Duje Kezić m.i.g.
				suradnici:	Joško Defilippis m.i.g.
zajednička oznaka:	STUDOM PULA	oznaka projekta:	T.D. 47/17-IP-K	datum: 06/2018.	list 21

Z s1a - ARMATURA ZIDA STUBIŠTA ; B 500B; kom - 1

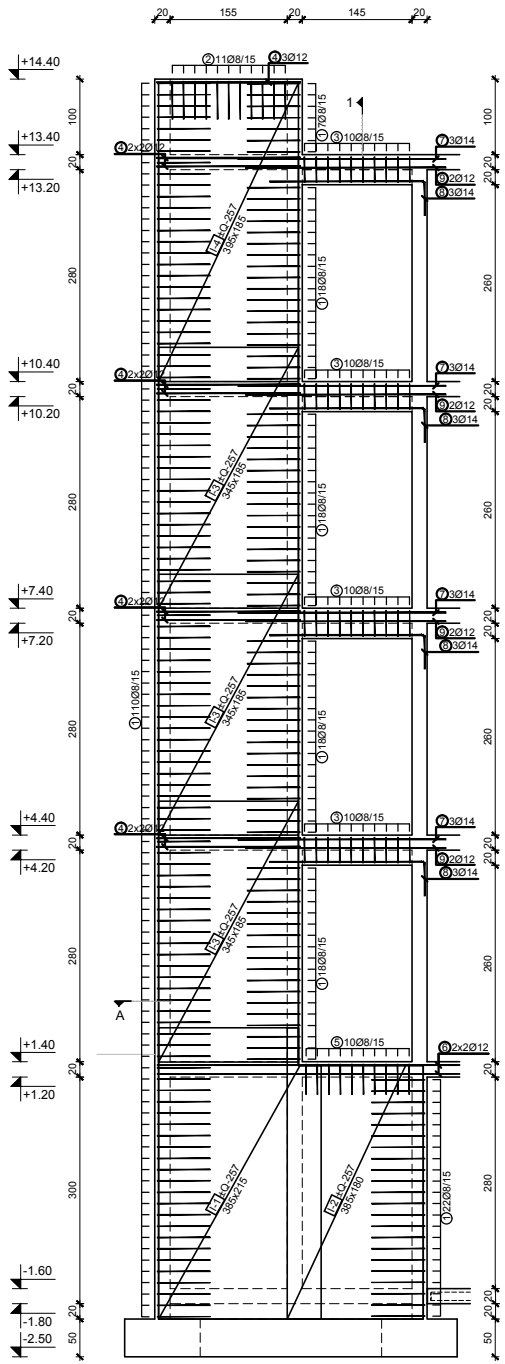

PRESJEK 1-1

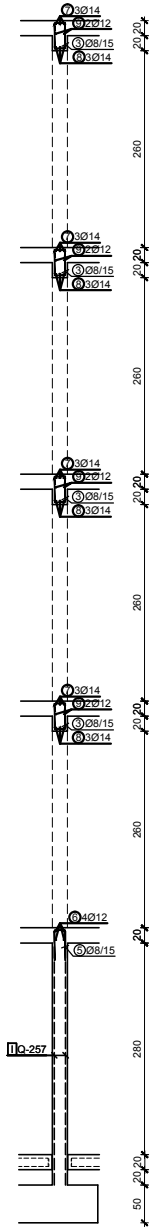


PRESJEK A-A

Šipke - specifikacija					
ozn	oblik i mjere [cm]	Ø	lg [m]	n [kom]	lgn [m]
Zs1a (1 kom)					
1	70, 14, 70	8	1.54	211	132
2	50, 14, 50	8	1.14	11	5
3	9, 34, 14, 14, 34	8	1.28	40	21
4	75, 190	12	2.65	19	46
5	40, 14, 40	8	0.94	10	4
6	40, 400	12	4.40	4	16
7	275	14	2.75	12	41
8	205, 45	14	2.50	12	37
9	265	12	2.65	8	19

Šipke - rekapitulacija		
Ø [mm]	lgn [m]	Težina [kg]
B500, Ø <= 12 mm		
8	398.08	161.22
10	0.00	0.00
12	89.15	81.22
Ukupno (B500, Ø <= 12 mm)		242.44
B500, Ø > 12 mm		
14	63.00	78.25
16	0.00	0.00
20	0.00	0.00
Ukupno (B500, Ø > 12 mm)		78.25
Ukupno		320.68

Mreže - specifikacija					
Pozicija	Oznaka mreže	B [cm]	L [cm]	n	Ukupna težina [kg]
Zs1a (1 kom)					
I-1	Q-257	215	385	2	67
I-2	Q-257	180	385	2	56
I-3	Q-257	185	345	6	154
I-4	Q-257	185	395	2	59
Ukupno					335

Mreže - rekapitulacija				
Oznaka mreže	B [cm]	L [cm]	n	Ukupna težina [kg]
Q-257	215	605	12	627.48
Ukupno				627.48

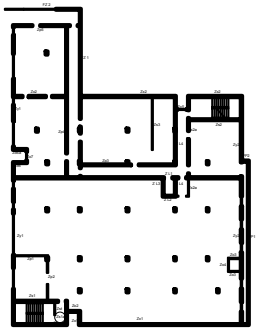

Zs1a - ARMATURA ZIDA STUBIŠTA
B500B; mj: 1:50
zaštitni sloj 3 cm


GROUND ZERO
Dr. Ante Starčevića 49, Trogir


investitor:	SVEUČILIŠTE JURJA DOBRILE U PULI Zagrebačka 30, 52100 Pula
građevina:	SLOŽENA GRAĐEVINA "STUDENTSKI DOM" PAVILJON 2
lokacija:	k.č.z. 1261/7, z 1258/2, dio k.č.z. 1258/1, k.č. 621 i z1261/6, sve k.o. Pula
faza projekta:	GLAVNI PROJEKT
dio projekta:	PROJEKT KONSTRUKCIJE
zajednička oznaka:	STUDOM PULA / oznaka projekta: T.D. 47/17-IP-K

sadržaj lista:		mjerilo	1:50
ARMATURA ZIDA Zs1a			
projektant:	Stjepan Budić d.i.g.		
	Ivan Baričević m.i.g.		
	Duje Kezić m.i.g.		
suradnici:	Joško Defilippis m.i.g.		
datum:	06/2018.	list	21-A

HRVATSKA KOMORA ARHITEKATA I INŽENJERA U GRAĐEVINARSTVU
Stjepan Budić
G 3492

Z s2 - OPLATA ZIDA STUBIŠTA ; B 500B; kom - 1

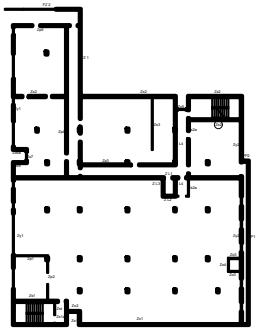

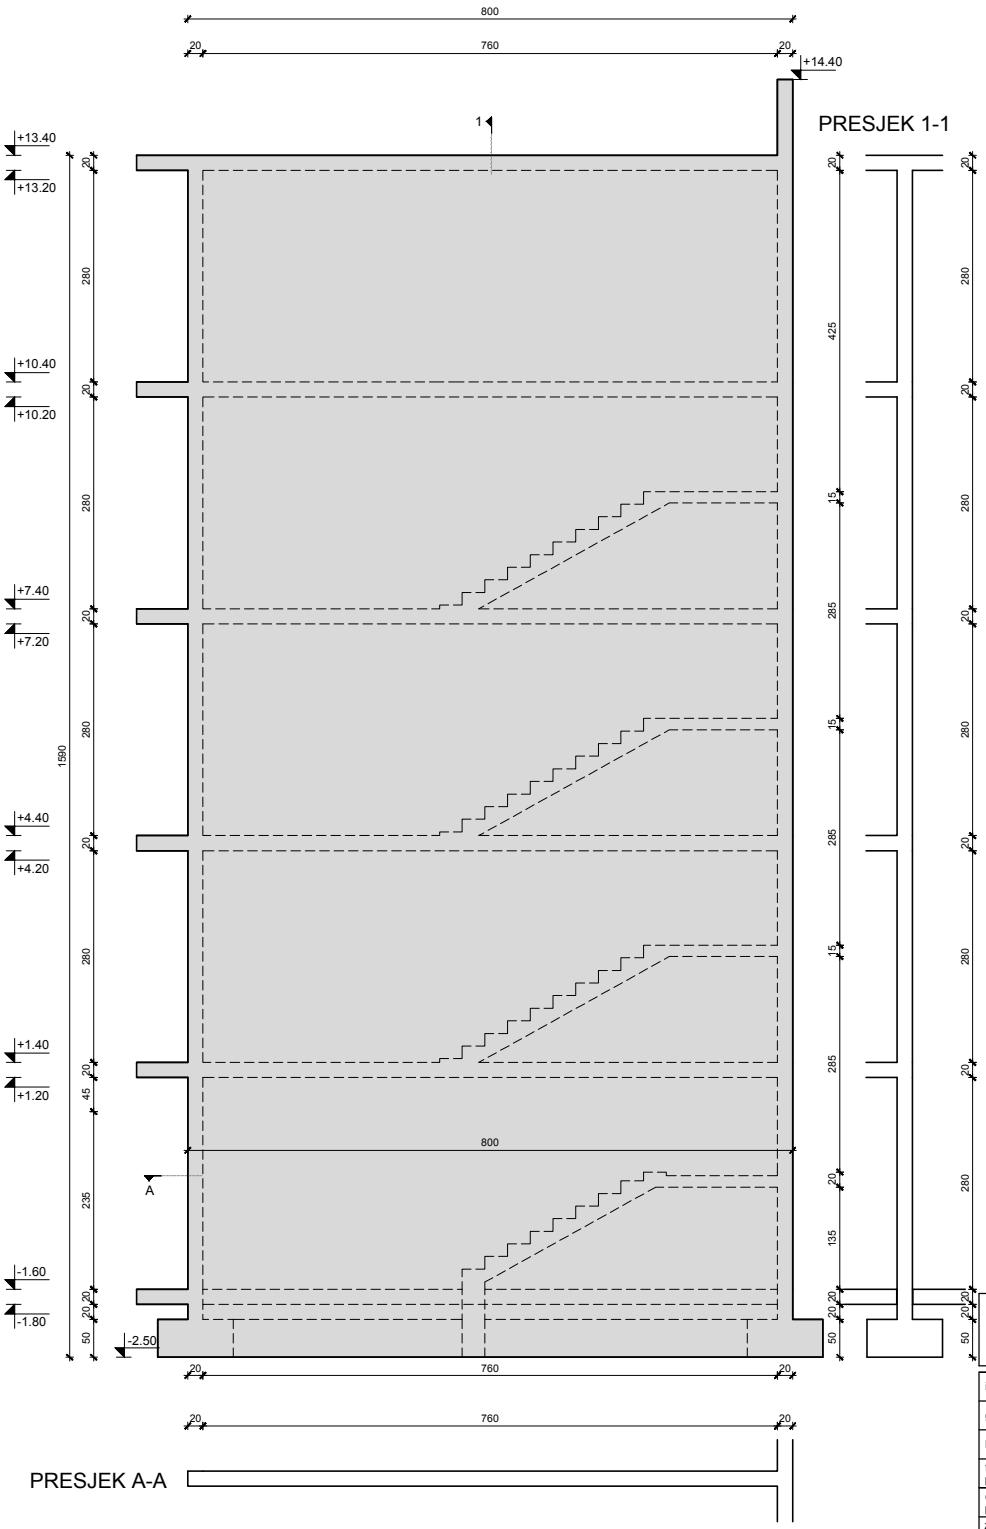



Zs2 - OPLATA ZIDA STUBIŠTA
B500B; mj: 1:50
zaštitni sloj 3 cm

GROUND ZERO Dr. Ante Starčevića 49, Trogir	sadržaji lista:	mjerilo	1:50
	OPLATA ZIDA Zs2		

investitor:	SVEUČILIŠTE JURJA DOBRILE U PULI Zagrebačka 30, 52100 Pula			projektant:	Stjepan Budić d.i.g.
građevina:	SLOŽENA GRAĐEVINA "STUDENTSKI DOM" PAVILJON 2				Ivan Baričević m.i.g.
lokacija:	k.č.z. 1261/7, z 1258/2, dio k.č.z. 1258/1, k.č. 621 i z1261/6, sve k.o. Pula				Duje Kezić m.i.g.
faza projekta:	GLAVNI PROJEKT			suradnici:	Joško Defilippis m.i.g.
dio projekta:	PROJEKT KONSTRUKCIJE				
zajednička oznaka:	STUDOM PULA	oznaka projekta:	T.D. 47/17-IP-K	datum:	06/2018. list 22

Z s2 - ARMATURA ZIDA STUBIŠTA ; B 500B; kom - 1

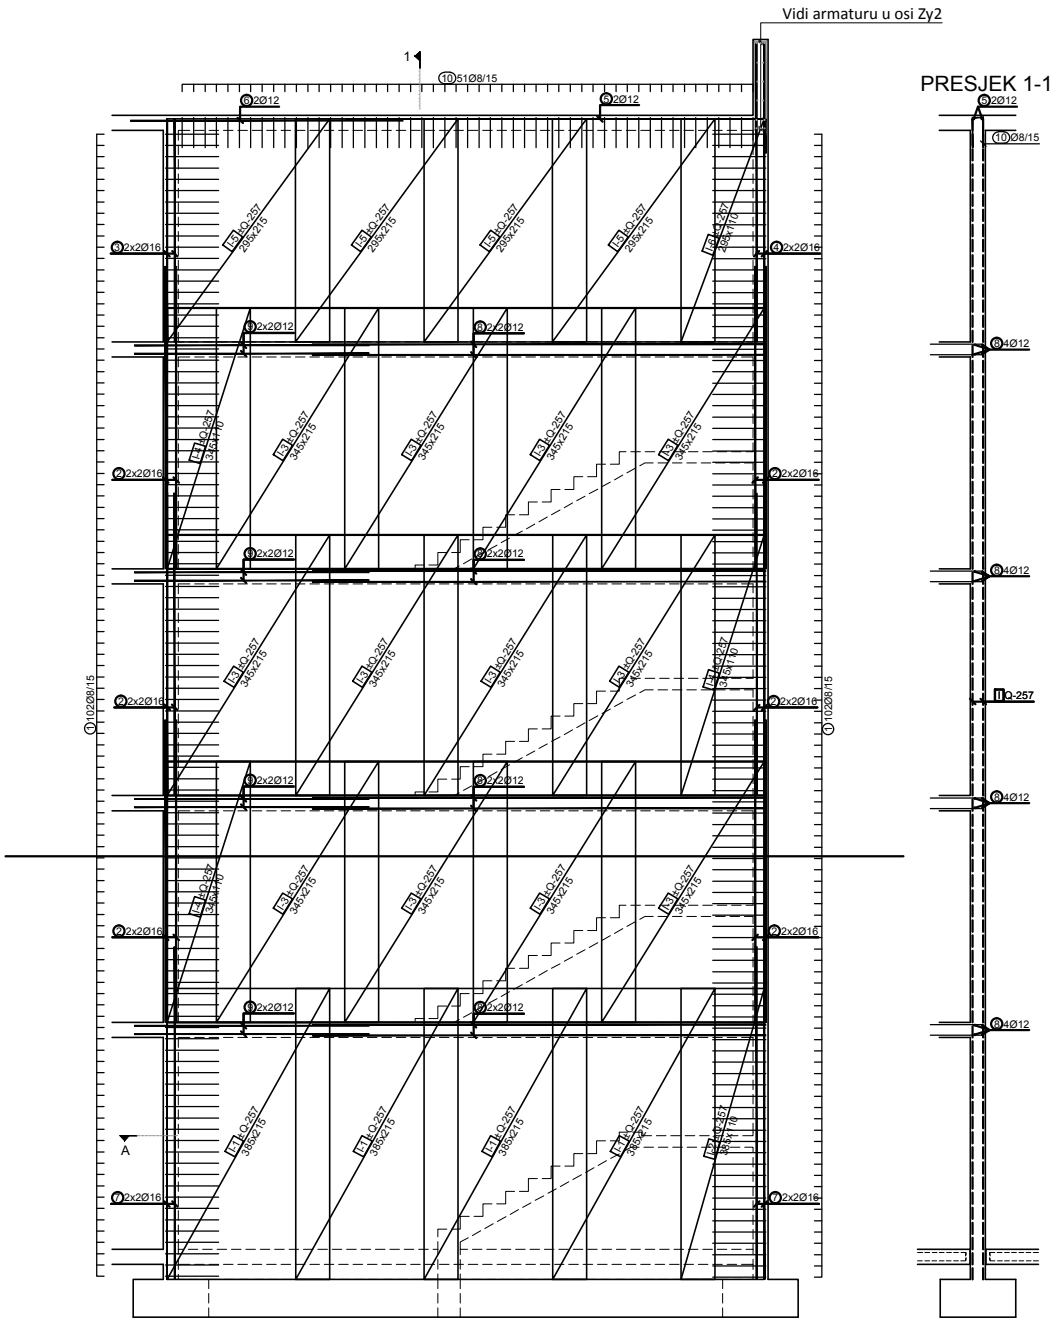

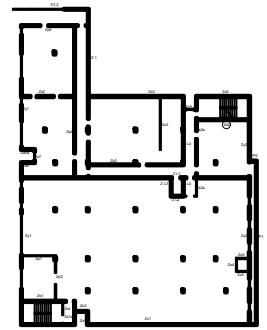

Šipke - specifikacija						
ozn	oblik i mjere [cm]	Ø	lg [m]	n [kom]	lgn [m]	
Zs2 (1 kom)						
1	70 / 14 / 70	8	1.54	204	127	
2	400	16	4.00	24	156	
3	295	16	2.95	4	19	
4	395	16	3.95	4	26	
5	45 / 555	12	6.00	2	11	
6	360	12	3.60	2	7	
7	440	16	4.40	8	57	
8	600	12	6.00	16	87	
9	310	12	3.10	16	45	
10	40 / 14 / 40	8	0.94	51	19	

Šipke - rekapitulacija		
Ø [mm]	lgn [m]	Težina [kg]
B500, Ø <= 12 mm		
8	362.10	146.65
10	0.00	0.00
12	164.80	150.13
Ukupno (B500, Ø <= 12 mm)		296.78
B500, Ø > 12 mm		
14	0.00	0.00
16	158.80	257.41
20	0.00	0.00
Ukupno (B500, Ø > 12 mm)		257.41
Ukupno		554.20

Mreže - specifikacija					
Pozicija	Oznaka mreže	B [cm]	L [cm]	n	Ukupna težina [kg]
Zs2 - ARMATURA ZIDA STUBISTA (1 kom)					
I-1	Q-257	215	345	24	716
I-2	Q-257	110	345	6	92
I-3	Q-257	215	295	8	204
I-4	Q-257	110	295	2	26
I-5	Q-257	215	385	8	266
I-6	Q-257	110	385	2	34
Ukupno					1337

Mreže - rekapitulacija				
Oznaka mreže	B [cm]	L [cm]	n	Ukupna težina [kg]
Q-257	215	605	45	2353.06
Ukupno				2353.06


Zs2 - ARMATURA ZIDA STUBIŠTA
B500B; mj: 1:50
zaštitni sloj 3 cm

GROUND ZERO
Dr. Ante Starčevića 49, Trogir


sadržaj lista:		mjerilo	1:50
ARMATURA ZIDA Zs2			
investitor:	SVEUČILIŠTE JURJA DOBRILE U PULI Zagrebačka 30, 52100 Pula		
građevina:	SLOŽENA GRAĐEVINA "STUDENTSKI DOM" PAVILJON 2		
lokacija:	k.č.z. 1261/7, z 1258/2, dio k.č.z. 1258/1, k.č. 621 i z1261/6, sve k.o. Pula		
faza projekta:	GLAVNI PROJEKT		
dio projekta:	PROJEKT KONSTRUKCIJE		
zajednička oznaka:	STUDOM PULA	oznaka projekta:	T.D. 47/17-IP-K
projektant:	Stjepan Budić d.i.g.		
	Ivan Baričević m.i.g.		
	Duje Kezić m.i.g.		
suradnici:	Joško Defilippis m.i.g.		
datum:	06/2018.	list	22-A

HRVATSKA KOMORA INŽENJERA GRAĐEVINARSTVA
Stjepan Budić
G 3492


Z s2a - OPLATA ZIDA STUBIŠTA ; B 500B; kom - 1

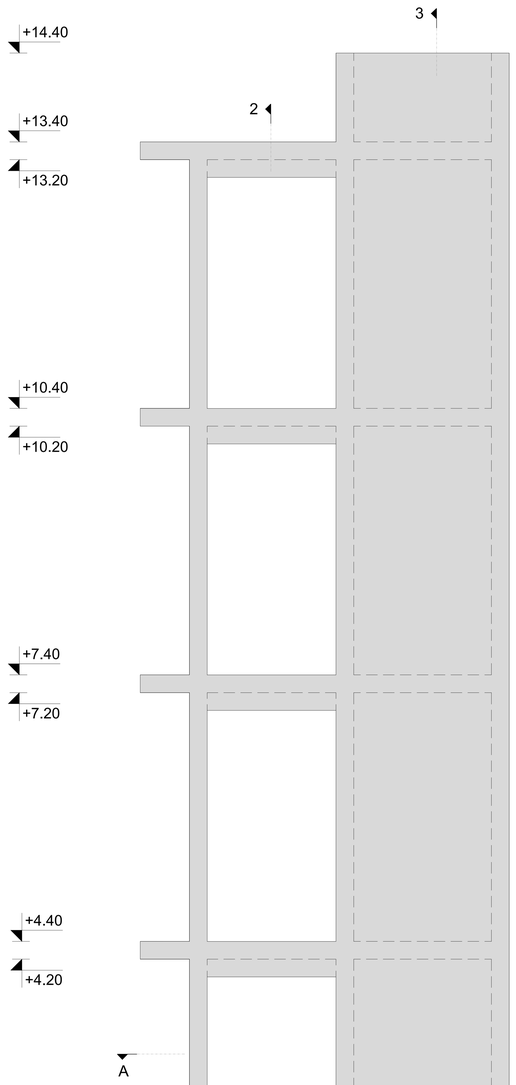


PRESJEK 2-2

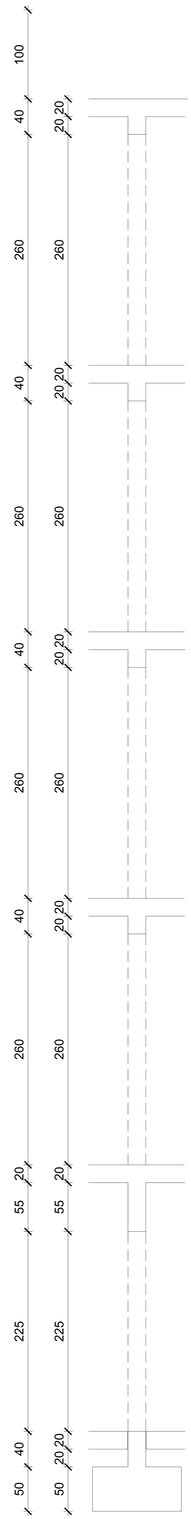



PRESJEK 3-3

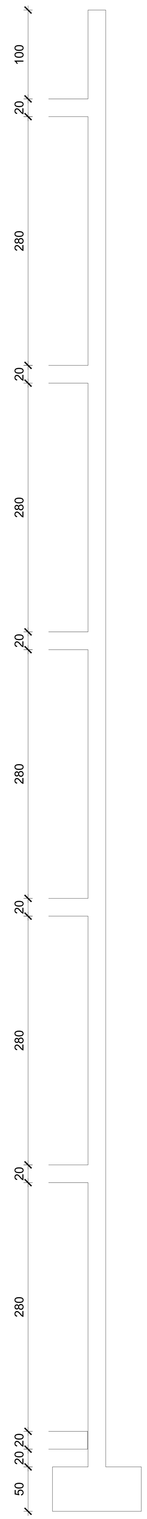


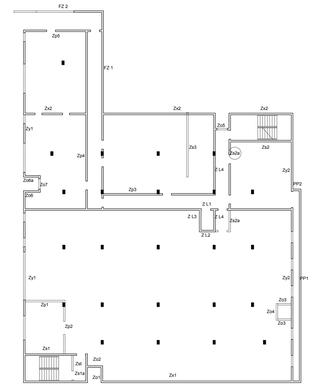


PRESJEK 1-1

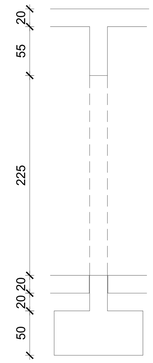

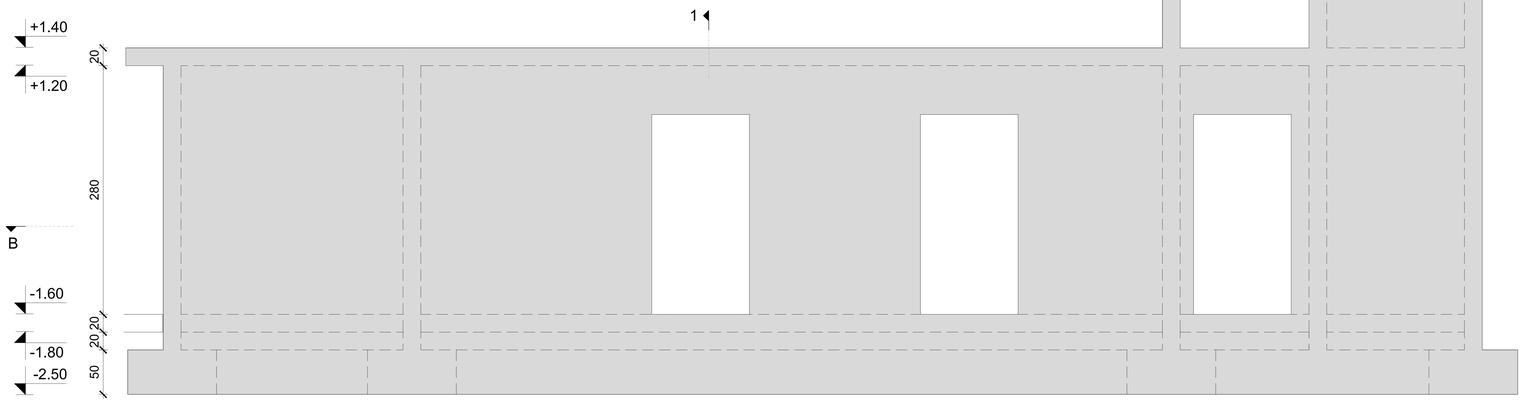

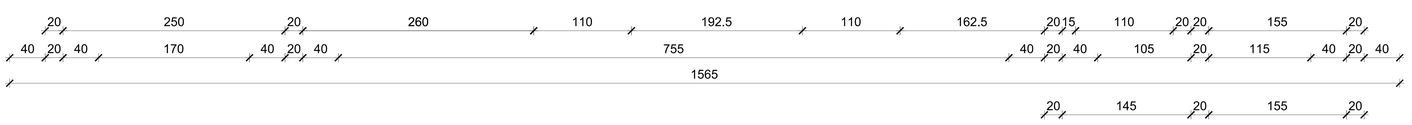

PRESJEK A-A

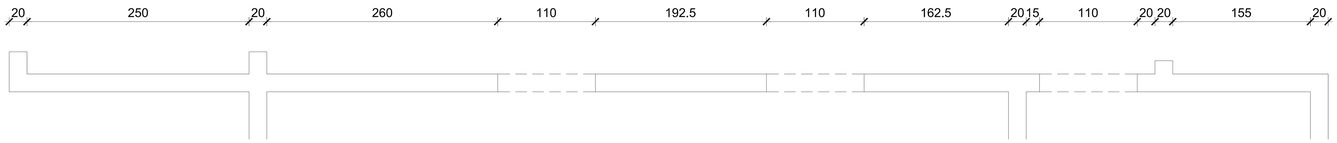

PRESJEK B-B

Zs2a - OPLATA ZIDA STUBIŠTA
B500B; mj: 1:50
zaštitni sloj 3 cm

GROUND ZERO
Dr. Ante Starčevića 49, Trogir


sadržaj lista:		mjerilo	1:50
OPLATA ZIDA - Zs2a			

investitor:	SVEUČILIŠTE JURJA DOBRILE U PULI Zagrebačka 30, 52100 Pula		
građevina:	SLOŽENA GRAĐEVINA "STUDENTSKI DOM" PAVILJON 2		
lokacija:	k.č.z. 1261/7, z 1258/2, dio k.č.z. 1258/1, k.č. 621 i z1261/6, sve k.o. Pula		
faza projekta:	GLAVNI PROJEKT		
dio projekta:	PROJEKT KONSTRUKCIJE		
zajednička oznaka:	STUDOM PULA	oznaka projekta:	T.D. 47/17-IP-K


projektant:	Stjepan Budić d.i.g.		
suradnici:	Ivan Baričević m.i.g.		
	Duje Kezić m.i.g.		
	Joško Defilippis m.i.g.		
datum:	06/2018.	list	23

HRVATSKA KOMORA INŽENJERA GRAĐEVINARSTVA
Stjepan Budić
dipl. ing. građ.
ovlašteni inženjer građevinarstva
G 3492

Z s2a - ARMATURA ZIDA STUBIŠTA ; B 500B; kom - 1

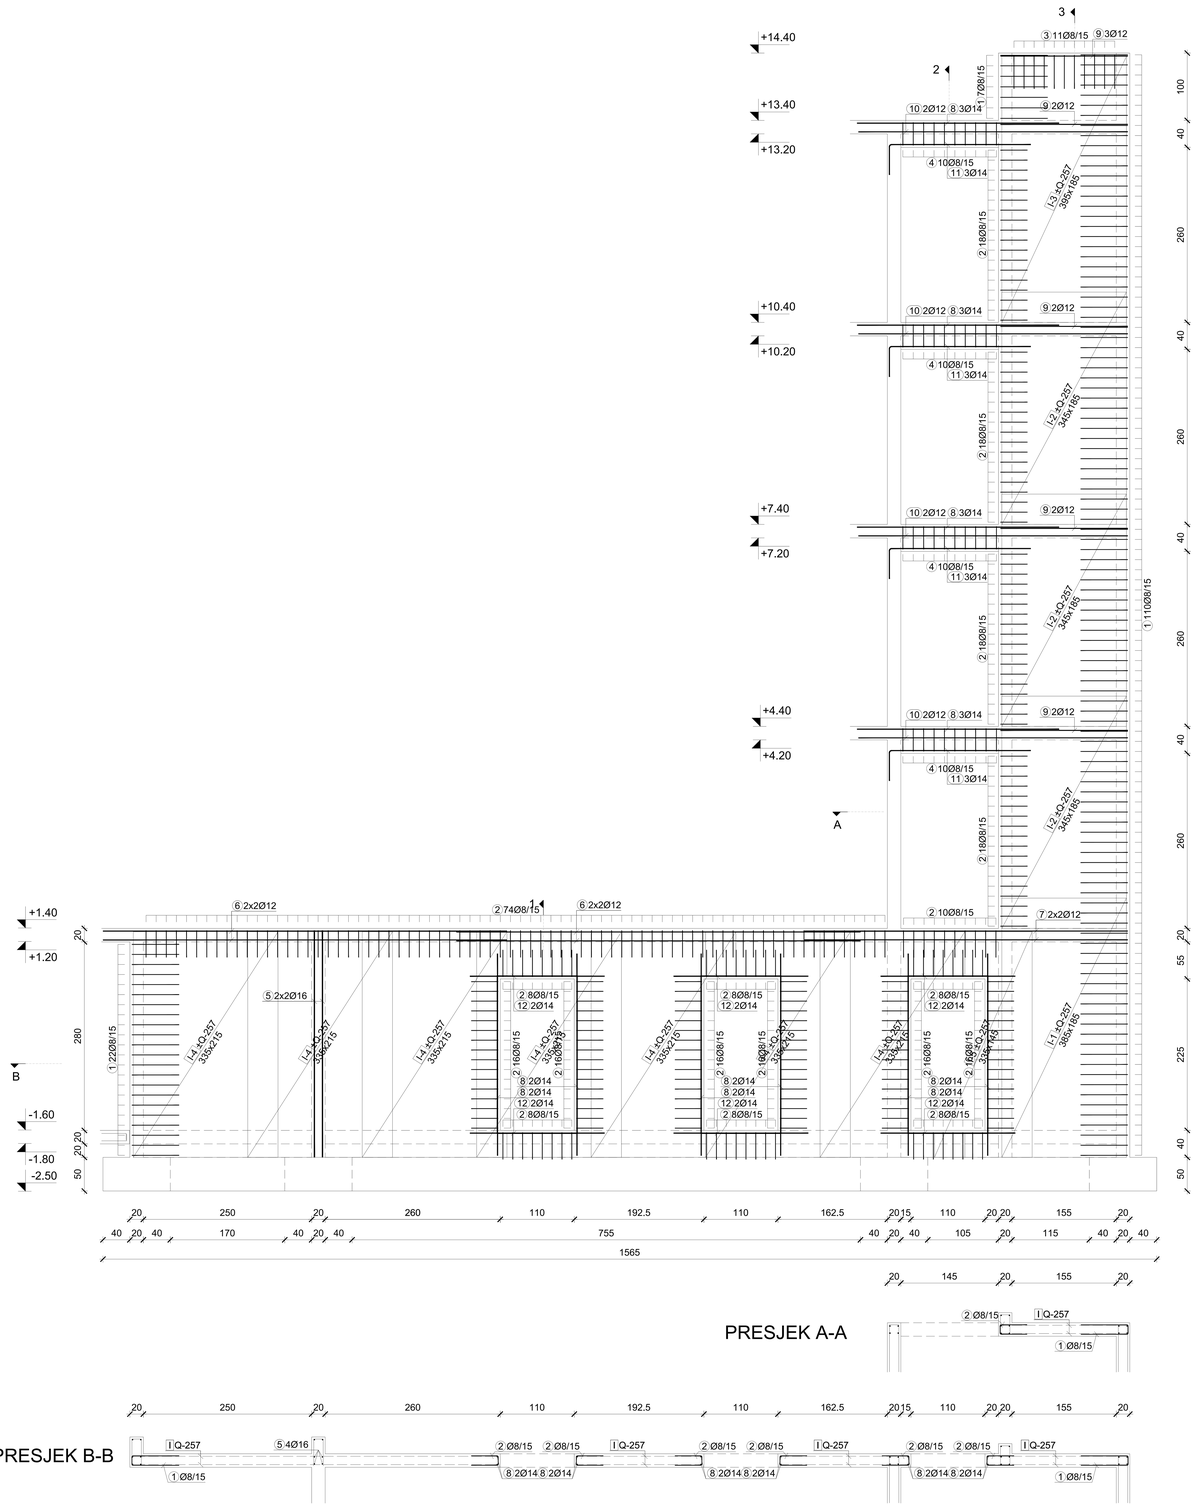


PRESJEK 2-2

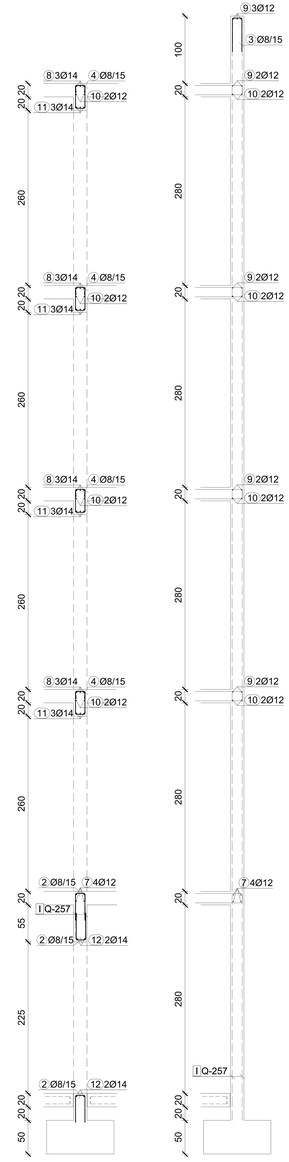

PRESJEK 3-3

PRESJEK 1-1

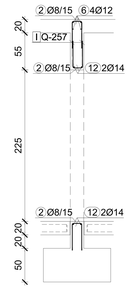

PRESJEK A-A


PRESJEK B-B

Šipke - specifikacija					
ozn	oblik i mjere [cm]	Ø	lg [m]	n [kom]	lgn [m]
Zs2a (1 kom)					
1	70 / 14 / 70	8	1.54	139	87
2	40 / 14 / 40	8	0.94	300	114
3	50 / 14 / 50	8	1.14	11	5
4	9 / 34 / 14 / 14 / 34	8	1.28	40	21
5	337	16	3.37	4	22
6	600	12	6.00	8	44
7	480	12	4.80	4	17
8	300	14	3.00	24	89
9	189	12	1.89	11	19
10	400	12	4.00	8	29
11	210 / 45	14	2.55	12	38
12	200	14	2.00	12	30

Šipke - rekapitulacija		
Ø [mm]	lgn [m]	Težina [kg]
B500, Ø <= 12 mm		
8	559.80	226.72
10	0.00	0.00
12	119.99	109.31
Ukupno (B500, Ø <= 12 mm)		336.03
B500, Ø > 12 mm		
14	126.60	157.24
16	13.48	21.85
20	0.00	0.00
Ukupno (B500, Ø > 12 mm)		179.09
Ukupno		515.12

Mreže - specifikacija					
Pozicija	Oznaka mreže	B [cm]	L [cm]	n	Ukupna težina [kg]
Zs2a (1 kom)					
I-1	Q-257	185	385	2	57
I-2	Q-257	185	345	6	154
I-3	Q-257	185	395	2	59
I-4	Q-257	215	335	14	405
I-5	Q-257	145	335	2	39
Ukupno					714

Mreže - rekapitulacija				
Oznaka mreže	B [cm]	L [cm]	n	Ukupna težina [kg]
Q-257	215	605	26	1359.54
Ukupno				1359.54

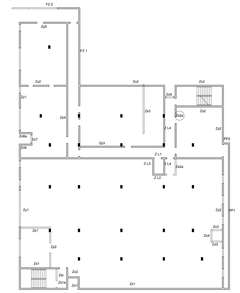


Zs2a - ARMATURA ZIDA STUBIŠTA
B500B; mj: 1:50
zaštitni sloj 3 cm

GROUND ZERO
Dr. Ante Starčevića 49, Trogir


sadržaj lista:		mjerilo	1:50
ARMATURA ZIDA - Zs2a			
investitor:	SVEUČILIŠTE JURJA DOBRILE U PULI Zagrebačka 30, 52100 Pula		
građevina:	SLOŽENA GRAĐEVINA "STUDENTSKI DOM" PAVILJON 2		
lokacija:	k.č.z. 1261/7, z 1258/2, dio k.č.z. 1258/1, k.č. 621 i z1261/6, sve k.o. Pula		
faza projekta:	GLAVNI PROJEKT		
dio projekta:	PROJEKT KONSTRUKCIJE		
zajednička oznaka:	STUDOM PULA	oznaka projekta:	T.D. 47/17-IP-K
projektant:	Stjepan Budić d.i.g.		
	Ivan Baričević m.i.g.		
	Duje Kezić m.i.g.		
suradnici:	Joško Defilippis m.i.g.		
datum:	06/2018.	list	23-A


HRVATSKA KOMORA INŽENJERA GRAĐEVINARSTVA
Stjepan Budić
dipl. ing. građ.
G 3492

Z s3 - OPLATA ZIDA STUBIŠTA ; B 500B; kom - 1

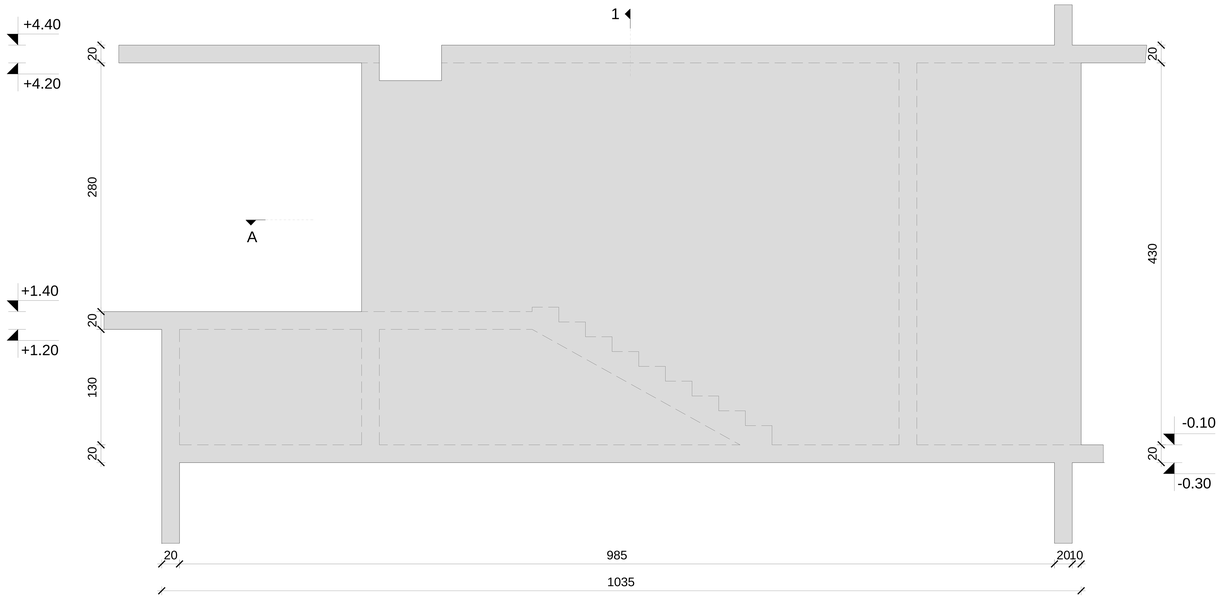


PRESJEK 1-1

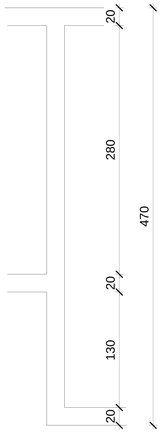

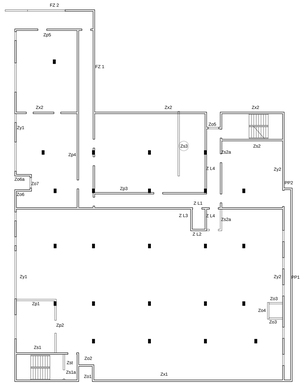

PRESJEK A-A

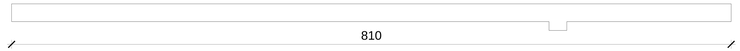


Zs3 - OPLATA ZIDA STUBIŠTA
B500B; mj: 1:50
zaštitni sloj 3 cm


GROUND ZERO
Dr. Ante Starčevića 49, Trogir

sadržaj lista:		mjerilo	1:50
OPLATA ZIDA Zs3			
investitor:	SVEUČILIŠTE JURJA DOBRILE U PULI Zagrebačka 30, 52100 Pula		
građevina:	SLOŽENA GRAĐEVINA "STUDENTSKI DOM" PAVILJON 2		
lokacija:	k.č.z. 1261/7, z 1258/2, dio k.č.z. 1258/1, k.č. 621 i z1261/6, sve k.o. Pula		
faza projekta:	IZVEDBENI PROJEKT		
dio projekta:	PROJEKT KONSTRUKCIJE		
zajednička oznaka:	STUDOM PULA	oznaka projekta:	T.D. 47/17-IP-K
projektant:	HRVATSKA KOMORA INŽENJERA GRAĐEVINARSTVA Stjepan Budić dipl. ing. građ. Ovlašteni inženjer građevinarstva G 3492 Stjepan Budić d.i.g.		
suradnici:	Ivan Baričević m.i.g. Duje Kezić m.i.g. Joško Defilippis m.i.g.		
datum:	06/2018.	list	24


Z s3 - ARMATURA ZIDA STUBIŠTA ; B 500B; kom - 1

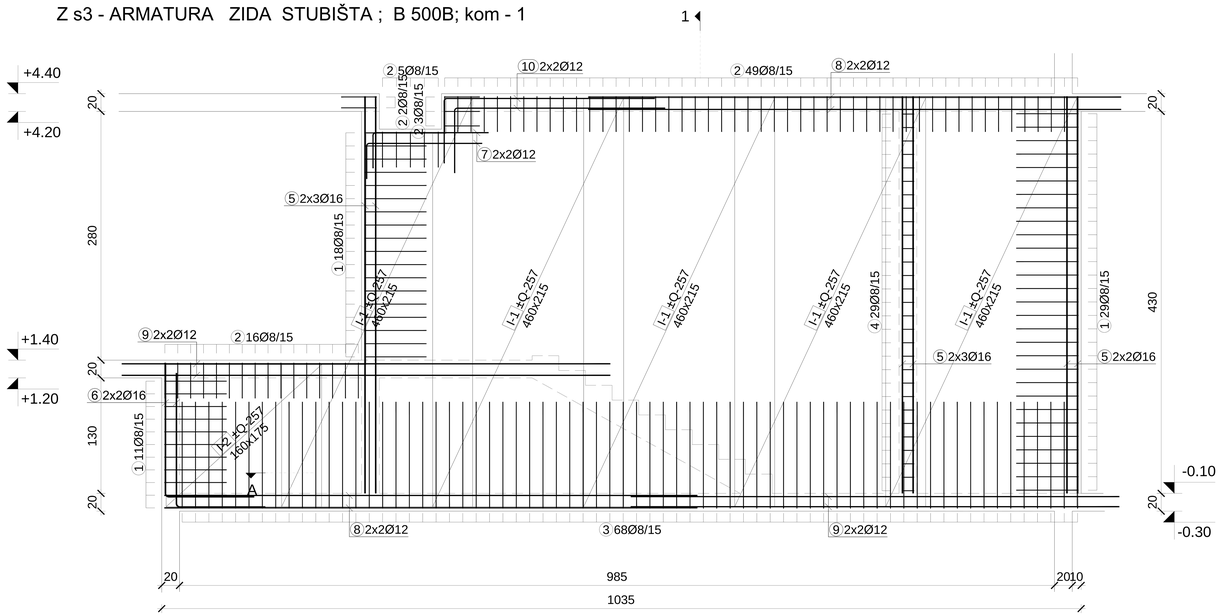


PRESJEK 1-1

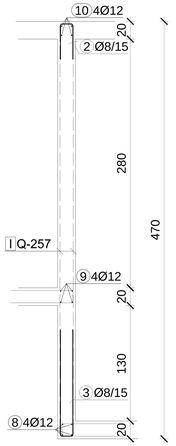

Šipke - specifikacija					
ozn	oblik i mjere [cm]	Ø	lg [m]	n [kom]	lgn [m]
Zs3 (1 kom)					
1	70 / 14 / 70	8	1.54	58	36
2	40 / 14 / 40	8	0.94	75	29
3	120 / 14 / 120	8	2.54	68	70
4	9.24 / 14 / 14 / 24	8	1.08	29	13
5	447	16	4.47	16	116
6	100 / 151	16	2.51	4	16
7	130 / 40	12	1.70	4	6
8	600	12	6.00	8	44
9	550	12	5.50	8	40
10	73 / 237	12	3.10	4	11

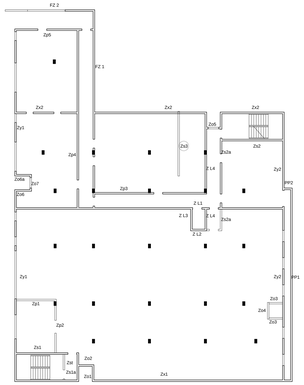

PRESJEK A-A

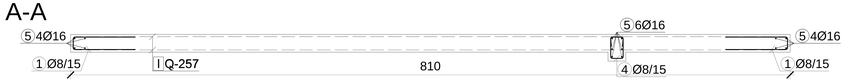

Mreže - specifikacija					
Pozicija	Oznaka mreže	B [cm]	L [cm]	n	Ukupna težina [kg]
Zs3 (1 kom)					
I-1	Q-257	215	460	10	398
I-2	Q-257	175	160	2	23
Ukupno					420

Mreže - rekapitulacija				
Oznaka mreže	B [cm]	L [cm]	n	Ukupna težina [kg]
Q-257	215	605	11	575.19
Ukupno				575.19

Šipke - rekapitulacija		
Ø [mm]	lgn [m]	Težina [kg]
B500, Ø <= 12 mm		
8	363.86	147.36
10	0.00	0.00
12	111.20	101.30
Ukupno (B500, Ø <= 12 mm)		248.67
B500, Ø > 12 mm		
14	0.00	0.00
16	81.56	132.21
20	0.00	0.00
Ukupno (B500, Ø > 12 mm)		132.21
Ukupno		380.88

Zs3 - ARMATURA ZIDA STEPENICA
B500B; mj: 1:50
zaštitni sloj 3 cm

GROUND ZERO
Dr. Ante Starčevića 49, Trogir


sadržaj lista:		mjerilo	1:50
ARMATURA ZIDA Zs3			


investitor:	SVEUČILIŠTE JURJA DOBRILE U PULI Zagrebačka 30, 52100 Pula		
građevina:	SLOŽENA GRAĐEVINA "STUDENTSKI DOM" PAVILJON 2		
lokacija:	k.č.z. 1261/7, z 1258/2, dio k.č.z. 1258/1, k.č. 621 i z1261/6, sve k.o. Pula		
faza projekta:	IZVEDBENI PROJEKT		
dio projekta:	PROJEKT KONSTRUKCIJE		
zajednička oznaka:	STUDOM PULA	oznaka projekta:	T.D. 47/17-IP-K

projektant:	HRVATSKA KOMORA INŽENJERA GRAĐEVINARSTVA Stjepan Budić dipl. ing. građ. Ovlašteni inženjer građevinarstva G 3492		
	Ivan Baričević m.i.g.		
	Duje Kezić m.i.g.		
suradnici:	Joško Defilippis m.i.g.		
datum:	06/2018.	list	24-A


Z L1 - OPLATA ZIDA LIFTA; B 500B; kom - 1

PRESJEK 1-1

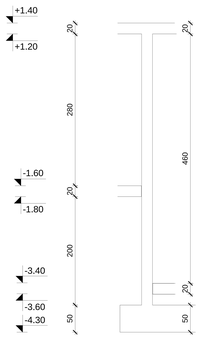


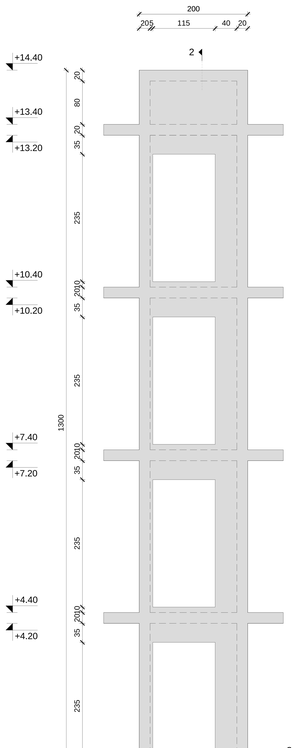



PRESJEK 3-3

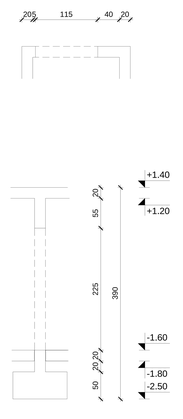

PRESJEK 2-2

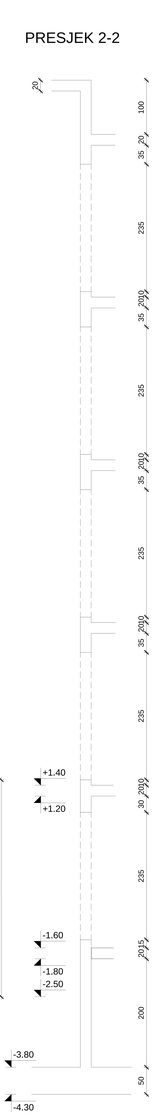

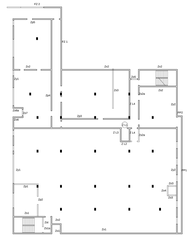

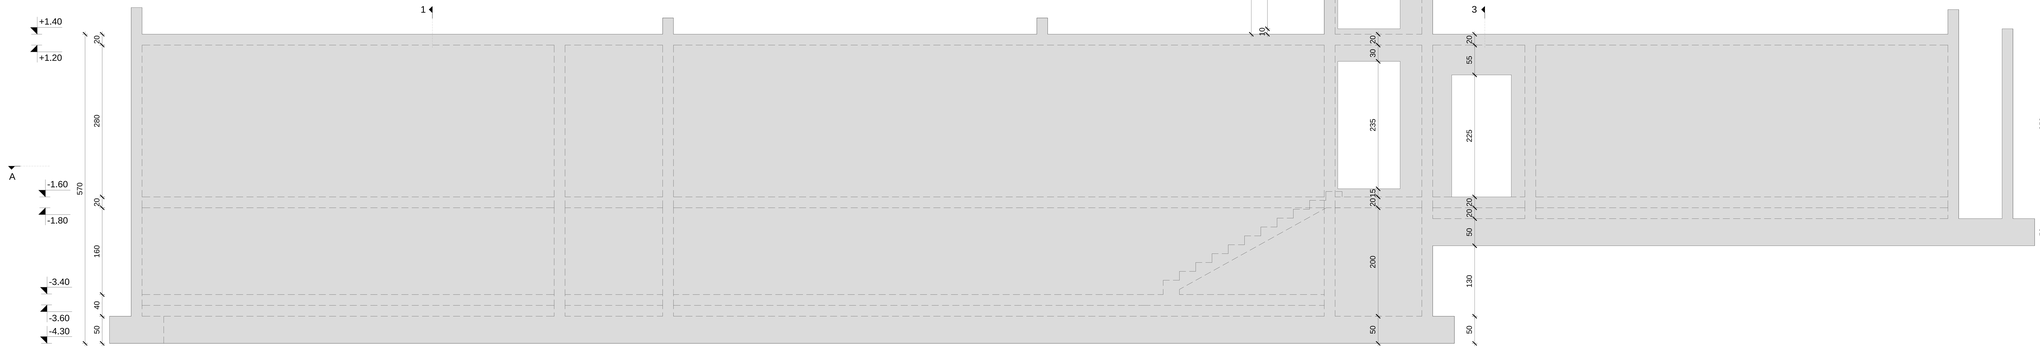

PRESJEK A-A



Z L1 - OPLATA ZIDA LIFTA
B500B; mj: 1:50
zaštitni sloj 3 cm

GROUND ZERO
Dr. Ante Starčevića 49, Trogir


investitor:	SVEUČILIŠTE JURJA DOBRILE U PULI Zagrebačka 30, 52100 Pula		
građevina:	SLOŽENA GRAĐEVINA "STUDENTSKI DOM" PAVILJON 2		
lokacija:	k.č.z. 1261/7, z 1258/2, dio k.č.z. 1258/1, k.č. 621 i z1261/6, sve k.o. Pula		
faza projekta:	IZVEDBENI PROJEKT		
dio projekta:	PROJEKT KONSTRUKCIJE		
zajednička oznaka:	STUDOM PULA	oznaka projekta:	T.D. 47/17-IP-K


sadržaj lista:	mjerilo	1:50	
OPLATA ZIDA ZL1			

projektant:	Stjepan Barić d.i.g.			
suradnici:	Ivan Barčević m.i.g.			
	Duje Kezić m.i.g.			
	Joško Defilippis m.i.g.			
datum:	06/2018.	list	25	

HRVATSKA KOMORA INŽENJERA GRAĐEVINARSTVA
Stjepan Barić
dipl. ing. građ.
Ovlašteni inženjer građevinarstva
G 3492

Z L1 - ARM. ZIDA LIFTA; B 500B; kom - 1

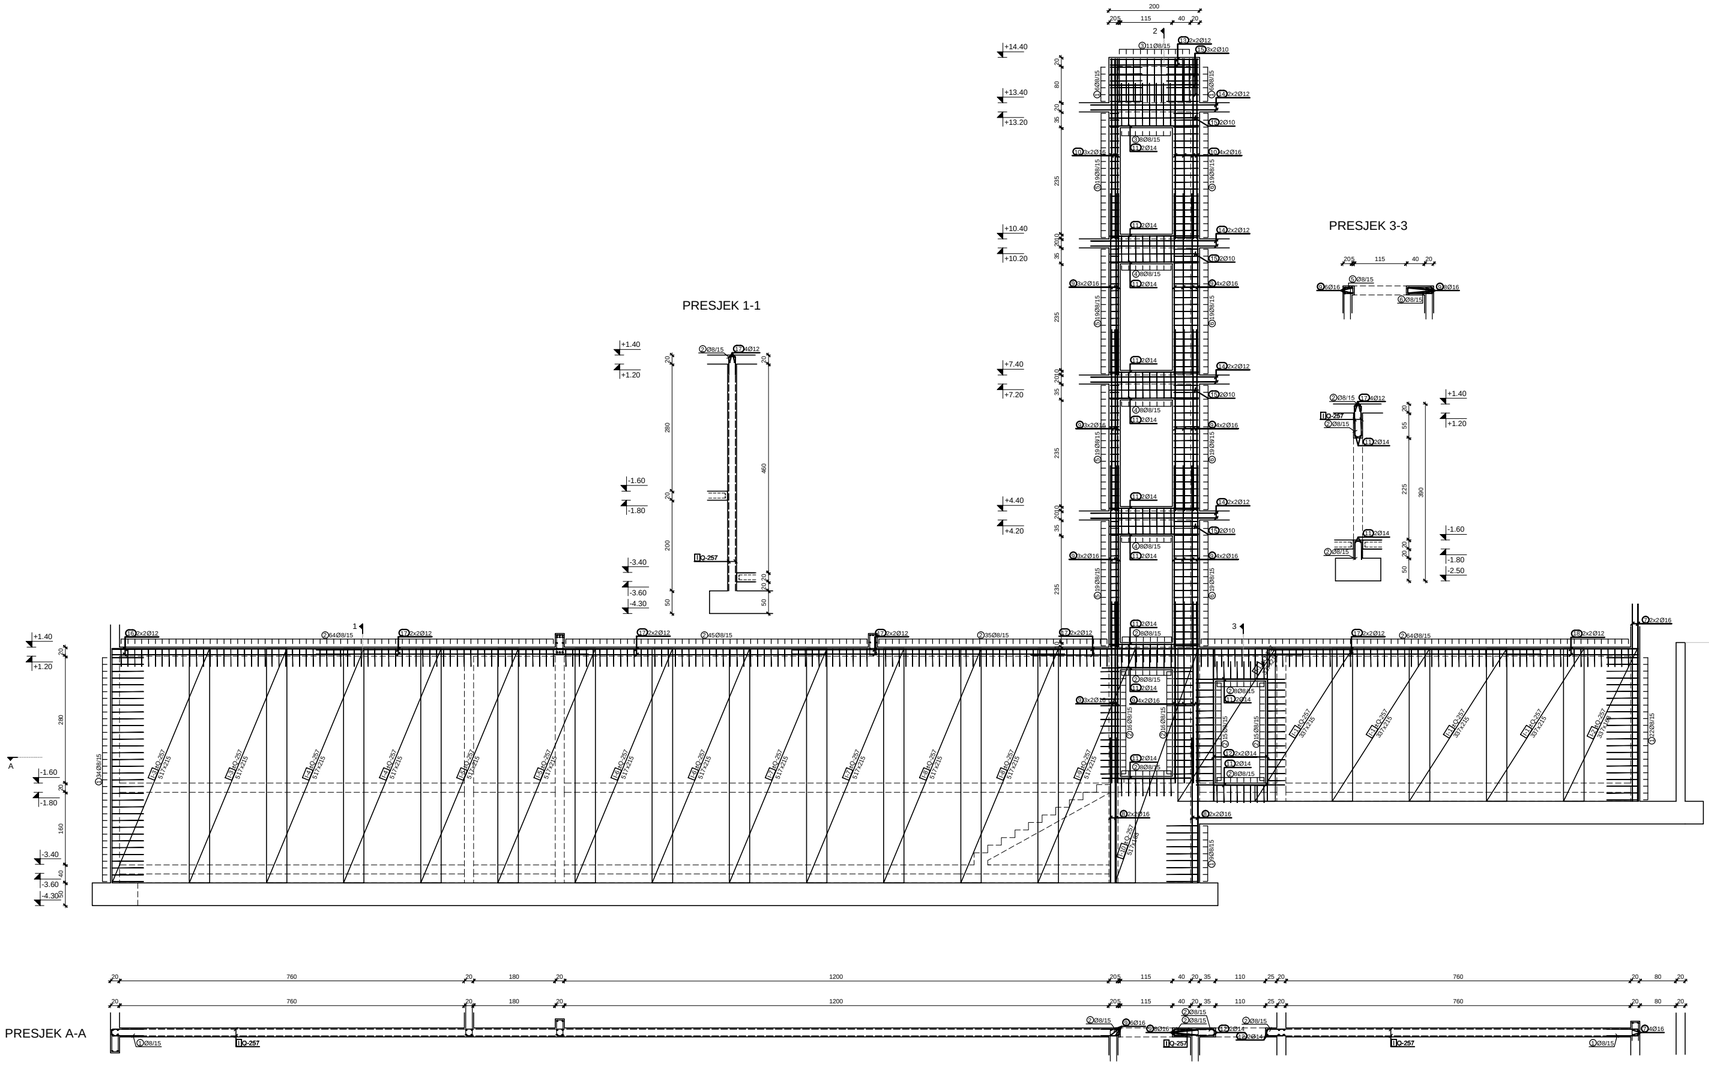

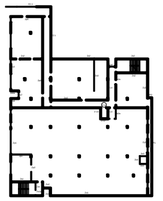

Šipke - specifikacija						
ozn	oblik i mjere [cm]	Ø	lg [m]	n [kom]	lgn [m]
ZL1 (1 kom)					
1	70 / 70	8	1.54	77	48
2	40 / 40	8	0.94	310	118
3	95 / 95	8	2.04	19	16
4	59 / 59	8	1.78	24	17
5	19 / 19	8	0.98	76	30
6	54 / 54	8	1.68	76	52
7	435	16	4.35	4	28
8	320	16	3.20	8	41
9	400	16	4.00	56	363
10	397	16	3.97	14	90
11	195	14	1.95	24	58
12	335	14	3.35	4	17
13	194	12	2.74	4	10
14	280	12	2.80	16	41
15	195	10	1.95	14	17
16	525	12	6.00	4	22
17	600	12	6.00	20	109
18	289	12	3.64	4	13

Šipke - rekapitulacija		
Ø [mm]	lgn [m]	Težina [kg]
B500, Ø <= 12 mm		
8	693.62	280.92
10	27.30	17.28
12	214.32	195.25
Ukupno (B500, Ø <= 12 mm)		493.44
B500, Ø > 12 mm		
14	60.20	74.77
16	322.58	522.90
20	0.00	0.00
Ukupno (B500, Ø > 12 mm)		597.67
Ukupno		1091.11


Mreže - specifikacija					
Pozicija	Oznaka mreže	B [cm]	L [cm]	n	Ukupna težina [kg]
ZL1 (1 kom)					
I-1	Q-257	215	517	4	179
I-2	Q-257	215	517	4	179
I-3	Q-257	215	517	4	179
I-4	Q-257	215	517	4	179
I-5	Q-257	215	517	4	179
I-6	Q-257	215	517	4	179
I-7	Q-257	215	517	2	89
I-8	Q-257	183	517	2	76
I-9	Q-257	215	337	10	291
I-10	Q-257	163	337	2	44
Ukupno					1573

Mreže - rekapitulacija				
Oznaka mreže	B [cm]	L [cm]	n	Ukupna težina [kg]
Q-257	215	605	40	2091.61
Ukupno				2091.61


Z L1 - ARMATURA ZIDA LIFTA
B500B; mj: 1:50
zaštitni sloj 3 cm

GROUND ZERO Dr. Ante Starčevića 49, Trogir		sadržaj lista:	mjerilo 1:50
		ARMATURA ZIDA ZL1	
investitor:	SVEUČILIŠTE JURJA DOBRILE U PULI Zagrebačka 30, 52100 Pula		
građevina:	SLOŽENA GRAĐEVINA "STUDENTSKI DOM" PAVILJON 2		
lokacija:	k.č.z. 12617/ z 12592, dio k.č.z. 12581, k.č. 621 i z12618; sve k.o. Pula		
faza projekta:	IZVEDBENI PROJEKT		
dio projekta:	PROJEKT KONSTRUKCIJE		
zajednička oznaka:	STUDIOM PULA / oznaka projekta: T.D. 47/17-IP-K	projektant:	Stjepan Bašić d.i.g. Ivan Barišić, mr.ing.
		suradnici:	Duje Kačić m.i.g. Jelko Dešković m.i.g.
		datum: 06/2018.	list 25-A


Z L2 - OPLATA ZIDA LIFTA; B 500B; kom - 1

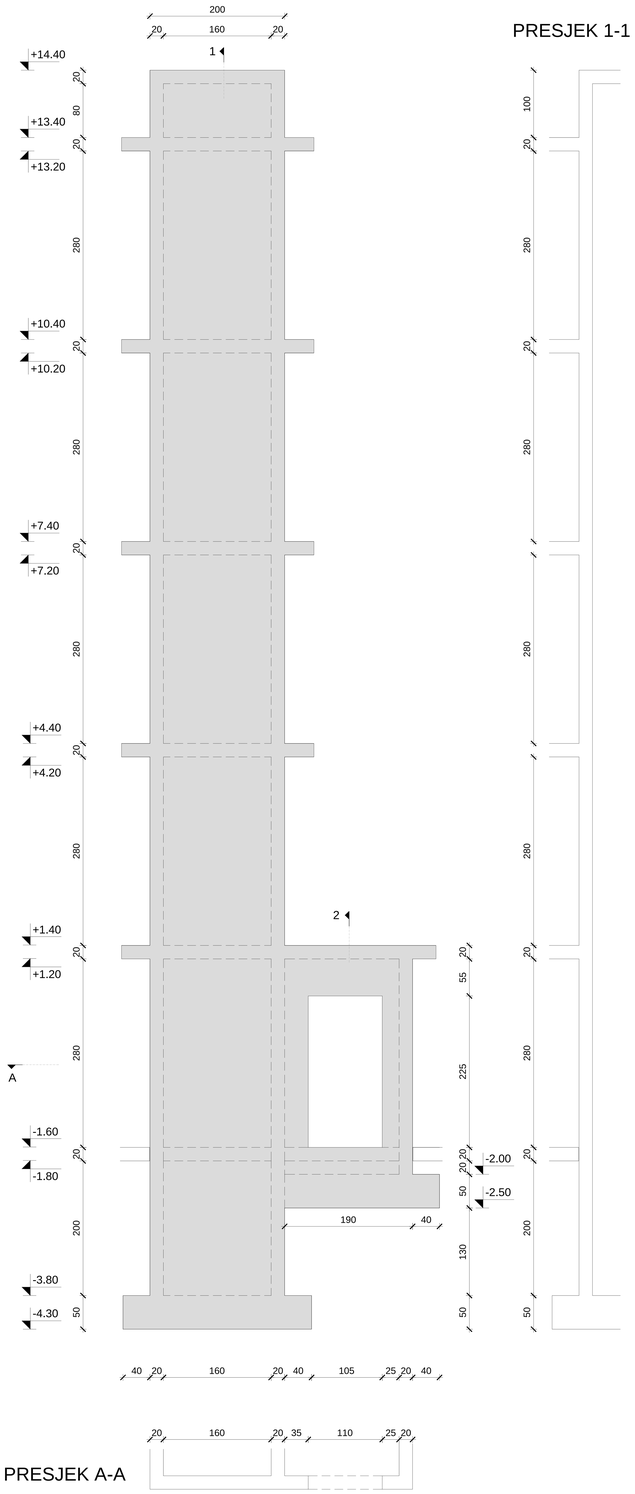

PRESJEK 1-1

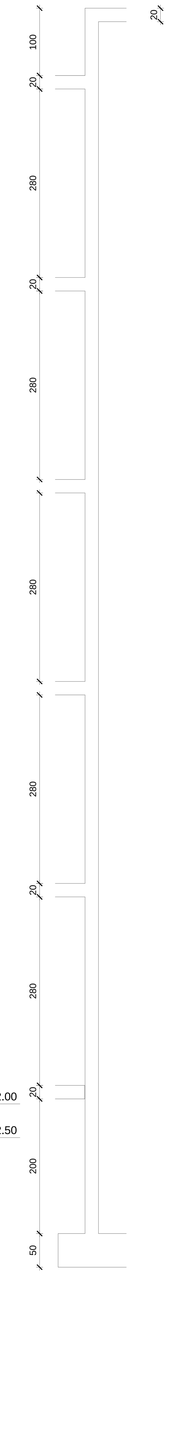


PRESJEK 2-2

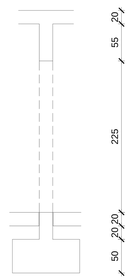


PRESJEK A-A

Z L3 - OPLATA ZIDA LIFTA; B 500B; kom - 1

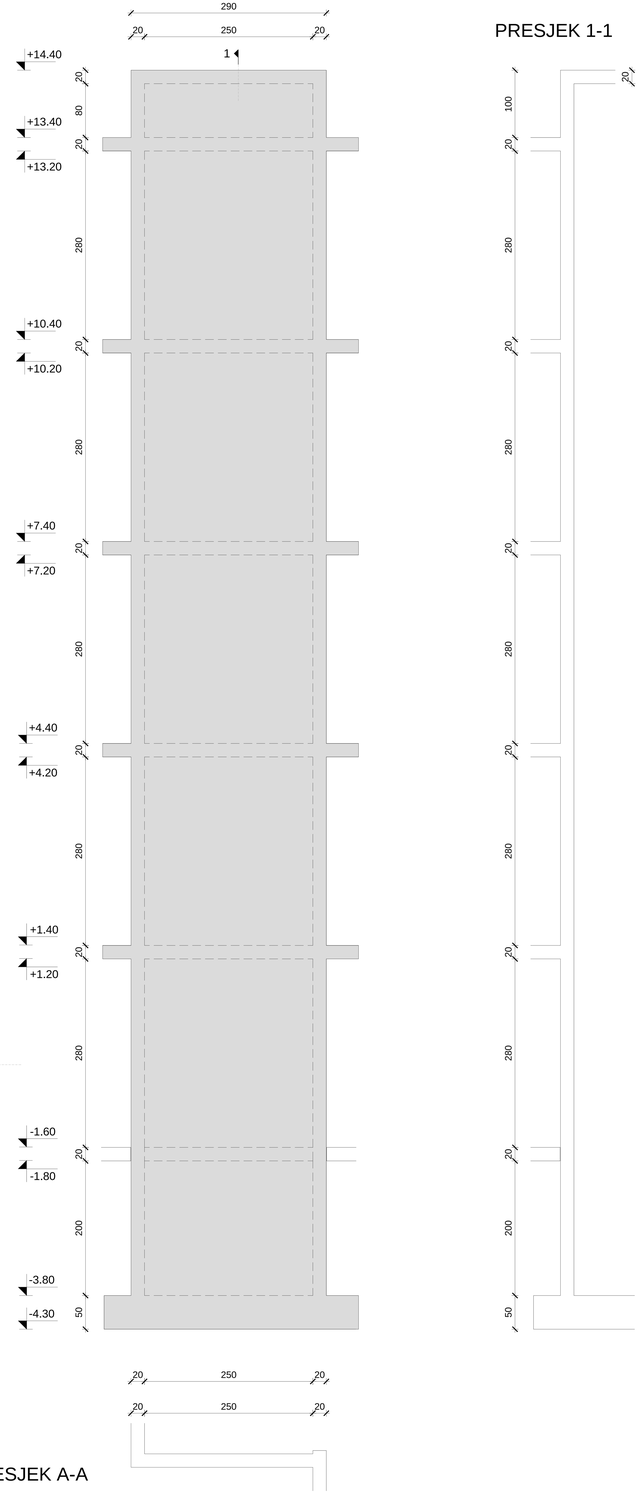

PRESJEK 1-1

PRESJEK A-A

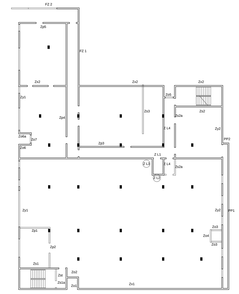


Z L2-Z L3 - OPLATA ZIDOVA LIFTA
B500B; mj: 1:50
zaštitni sloj 3 cm


GROUND ZERO
Dr. Ante Starčevića 49, Trogir

sadržaj lista:		mjerilo	1:50
OPLATA ZIDOVA ZL2-ZL3			
investitor:	SVEUČILIŠTE JURJA DOBRILE U PULI Zagrebačka 30, 52100 Pula		
građevina:	SLOŽENA GRAĐEVINA "STUDENTSKI DOM" PAVILJON 2		
lokacija:	k.č.z. 1261/7, z 1258/2, dio k.č.z. 1258/1, k.č. 621 i z1261/6, sve k.o. Pula		
faza projekta:	IZVEDBENI PROJEKT		
dio projekta:	PROJEKT KONSTRUKCIJE		
zajednička oznaka:	STUDOM PULA	oznaka projekta:	T.D. 47/17-IP-K
projektant:	HRVATSKA KOMORA INŽENJERA GRAĐEVINARSTVA Stjepan Bodić dipl. ing. građ. Ovlašteni inženjer građevinarstva G 3492 Stjepan Bodić d.i.g.		
suradnici:	Ivan Baričević m.i.g. Duje Kezić m.i.g. Joško Defilippis m.i.g.		
datum:	06/2018.	list	26

Z L2 - ARM. ZIDA LIFTA; B 500B; kom - 1

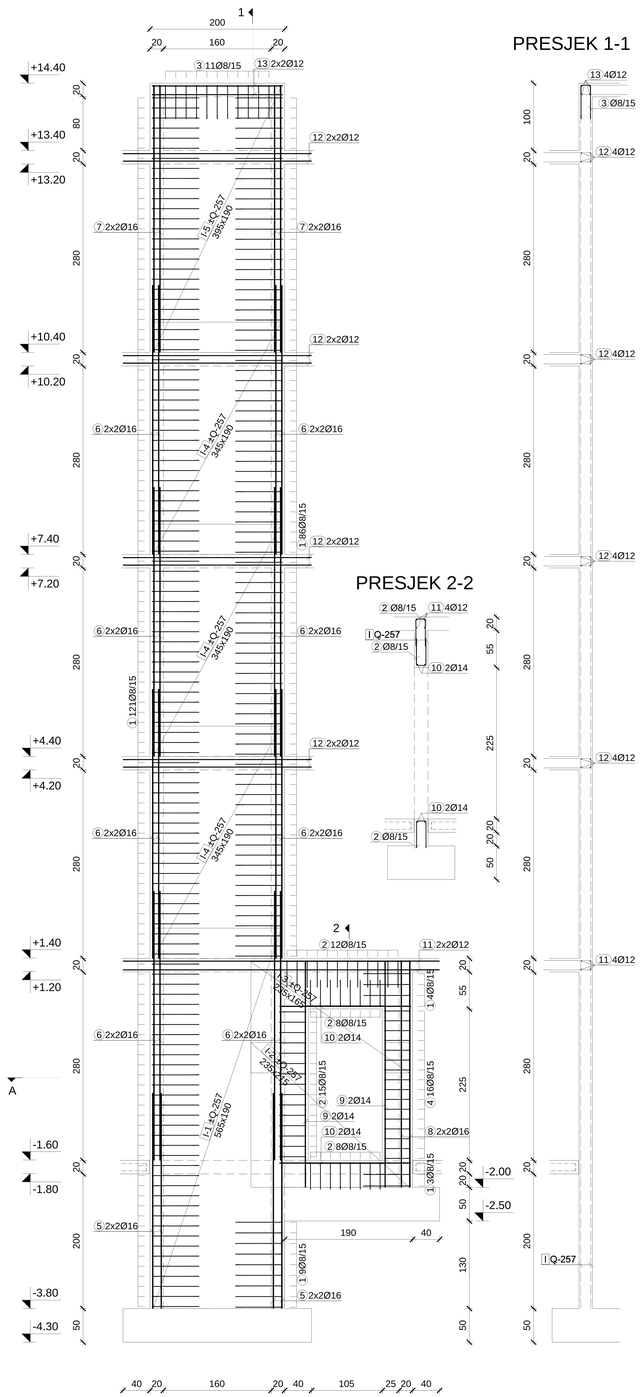


PRESJEK 1-1

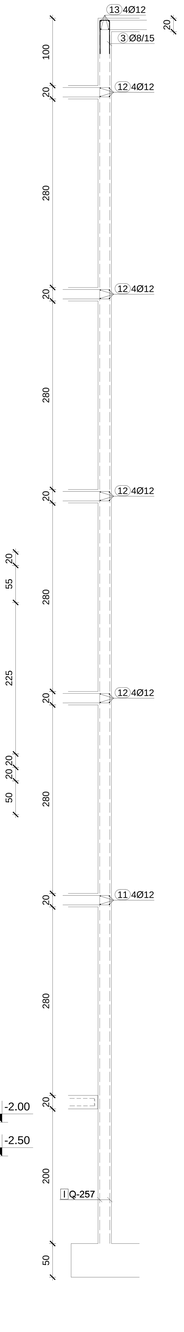

PRESJEK 2-2

PRESJEK A-A

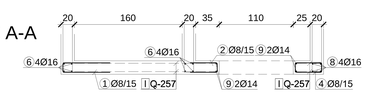


Šipke - specifikacija						
ozn	oblik i mjere [cm]		Ø	lg [m]	n [kom]	lgn [m]
ZL2 (1 kom)						
1	14	70 / 70	8	1.54	223	139
2	14	40 / 40	8	0.94	43	16
3	50 / 14	50	8	1.14	11	5
4	14	39 / 39 9. 14	8	1.38	16	9
5	320		16	3.20	8	41
6	400		16	4.00	32	207
7	397		16	3.97	8	51
8	337		16	3.37	4	22
9	335		14	3.35	4	17
10	195		14	1.95	4	10
11	470		12	4.70	4	17
12	280		12	2.80	16	41
13	40 / 194 / 40		12	2.74	4	10

Šipke - rekapitulacija		
Ø [mm]	lgn [m]	Težina [kg]
B500, Ø <= 12 mm		
8	418.46	169.48
10	0.00	0.00
12	74.56	67.92
Ukupno (B500, Ø <= 12 mm)		237.40
B500, Ø > 12 mm		
14	21.20	26.33
16	198.84	322.32
20	0.00	0.00
Ukupno (B500, Ø > 12 mm)		348.65
Ukupno		586.05

Mreže - specifikacija					
Pozicija	Oznaka mreže	B [cm]	L [cm]	n	Ukupna težina [kg]
ZL2 (1 kom)					
I-1	Q-257	190	565	2	86
I-2	Q-257	215	235	2	41
I-3	Q-257	165	235	2	31
I-4	Q-257	190	345	6	158
I-5	Q-257	190	395	2	60
Ukupno					377


Mreže - rekapitulacija				
Oznaka mreže	B [cm]	L [cm]	n	Ukupna težina [kg]
Q-257	215	605	10	522.90
Ukupno				522.90

Z L3 - ARM. ZIDA LIFTA; B 500B; kom - 1

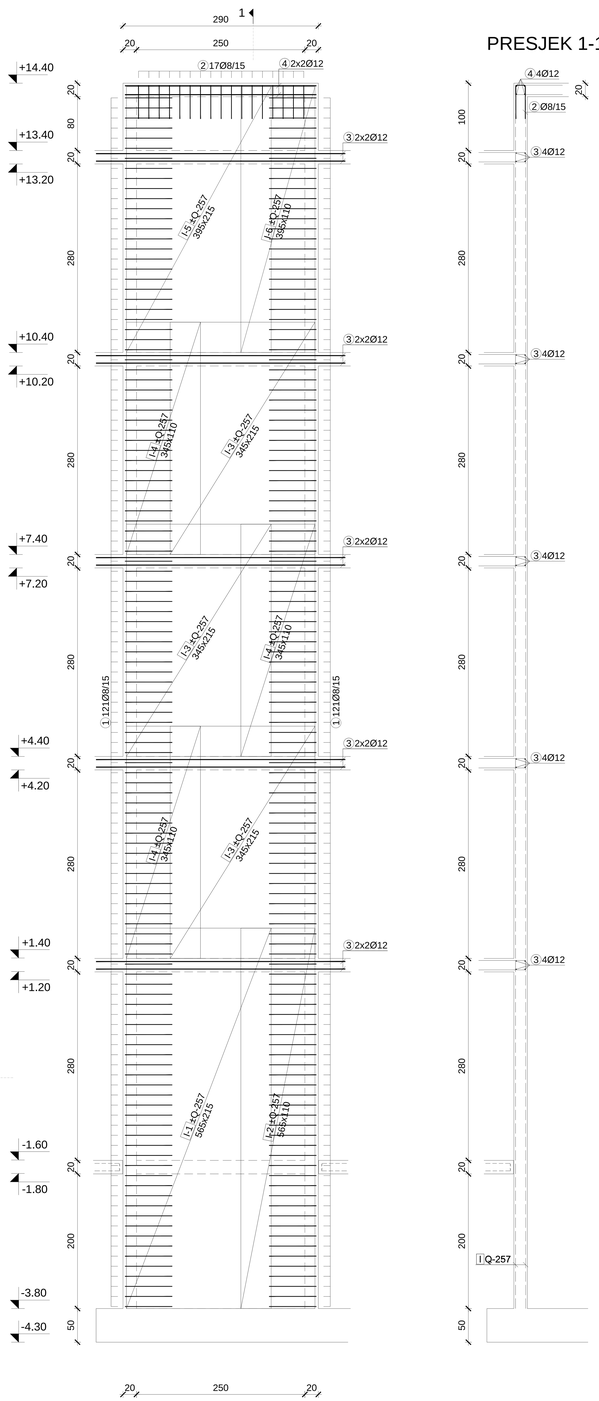

PRESJEK 1-1

PRESJEK A-A

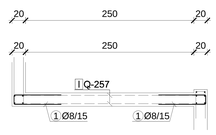


Šipke - specifikacija						
ozn	oblik i mjere [cm]		Ø	lg [m]	n [kom]	lgn [m]
ZL3 (1 kom)						
1	14	70 / 70	8	1.54	242	151
2	50 / 14	50	8	1.14	17	8
3	370		12	3.70	20	67
4	284		12	2.84	4	10

Šipke - rekapitulacija		
Ø [mm]	lgn [m]	Težina [kg]
B500, Ø <= 12 mm		
8	392.06	158.78
10	0.00	0.00
12	85.36	77.76
Ukupno (B500, Ø <= 12 mm)		236.55
B500, Ø > 12 mm		
14	0.00	0.00
16	0.00	0.00
20	0.00	0.00
Ukupno (B500, Ø > 12 mm)		0.00
Ukupno		236.55

Mreže - specifikacija					
Pozicija	Oznaka mreže	B [cm]	L [cm]	n	Ukupna težina [kg]
ZL3 (1 kom)					
I-1	Q-257	215	565	2	98
I-2	Q-257	110	565	2	50
I-3	Q-257	215	345	6	179
I-4	Q-257	110	345	6	92
I-5	Q-257	215	395	2	68
I-6	Q-257	110	395	2	35
Ukupno					521

Mreže - rekapitulacija				
Oznaka mreže	B [cm]	L [cm]	n	Ukupna težina [kg]
Q-257	215	605	20	1045.80
Ukupno				1045.80

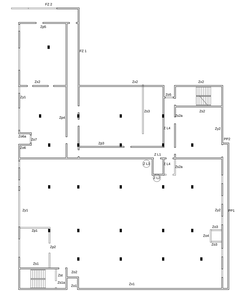


Z L2-Z L3 - ARMATURA ZIDOVA LIFTA
B500B; mj: 1:50
zaštitni sloj 3 cm

GROUND ZERO
Dr. Ante Starčevića 49, Trogir


sadržaj lista:		mjerilo	1:50
ARMATURA ZIDOVA ZL2-ZL3			
investitor:	SVEUČILIŠTE JURJA DOBRILE U PULI Zagrebačka 30, 52100 Pula		
građevina:	SLOŽENA GRAĐEVINA "STUDENTSKI DOM" PAVILJON 2		
lokacija:	k.č.z. 1261/7, z 1258/2, dio k.č.z. 1258/1, k.č. 621 i z1261/6, sve k.o. Pula		
faza projekta:	IZVEDBENI PROJEKT		
dio projekta:	PROJEKT KONSTRUKCIJE		
zajednička oznaka:	STUDOM PULA	oznaka projekta:	T.D. 47/17-IP-K
projektant:	Stjepan Bodić d.i.g.		
suradnici:	Ivan Baričević m.i.g. Duje Kezić m.i.g. Joško Defilippis m.i.g.		
datum:	06/2018.	list	26-A

HRVATSKA KOMORA INŽENJERA GRAĐEVINARSTVA
Stjepan Bodić
dipl. ing. građ.
Ovlašteni inženjer građevinarstva
G 3492

Z L4 - OPLATA ZIDA LIFTA; B 500B; kom - 1

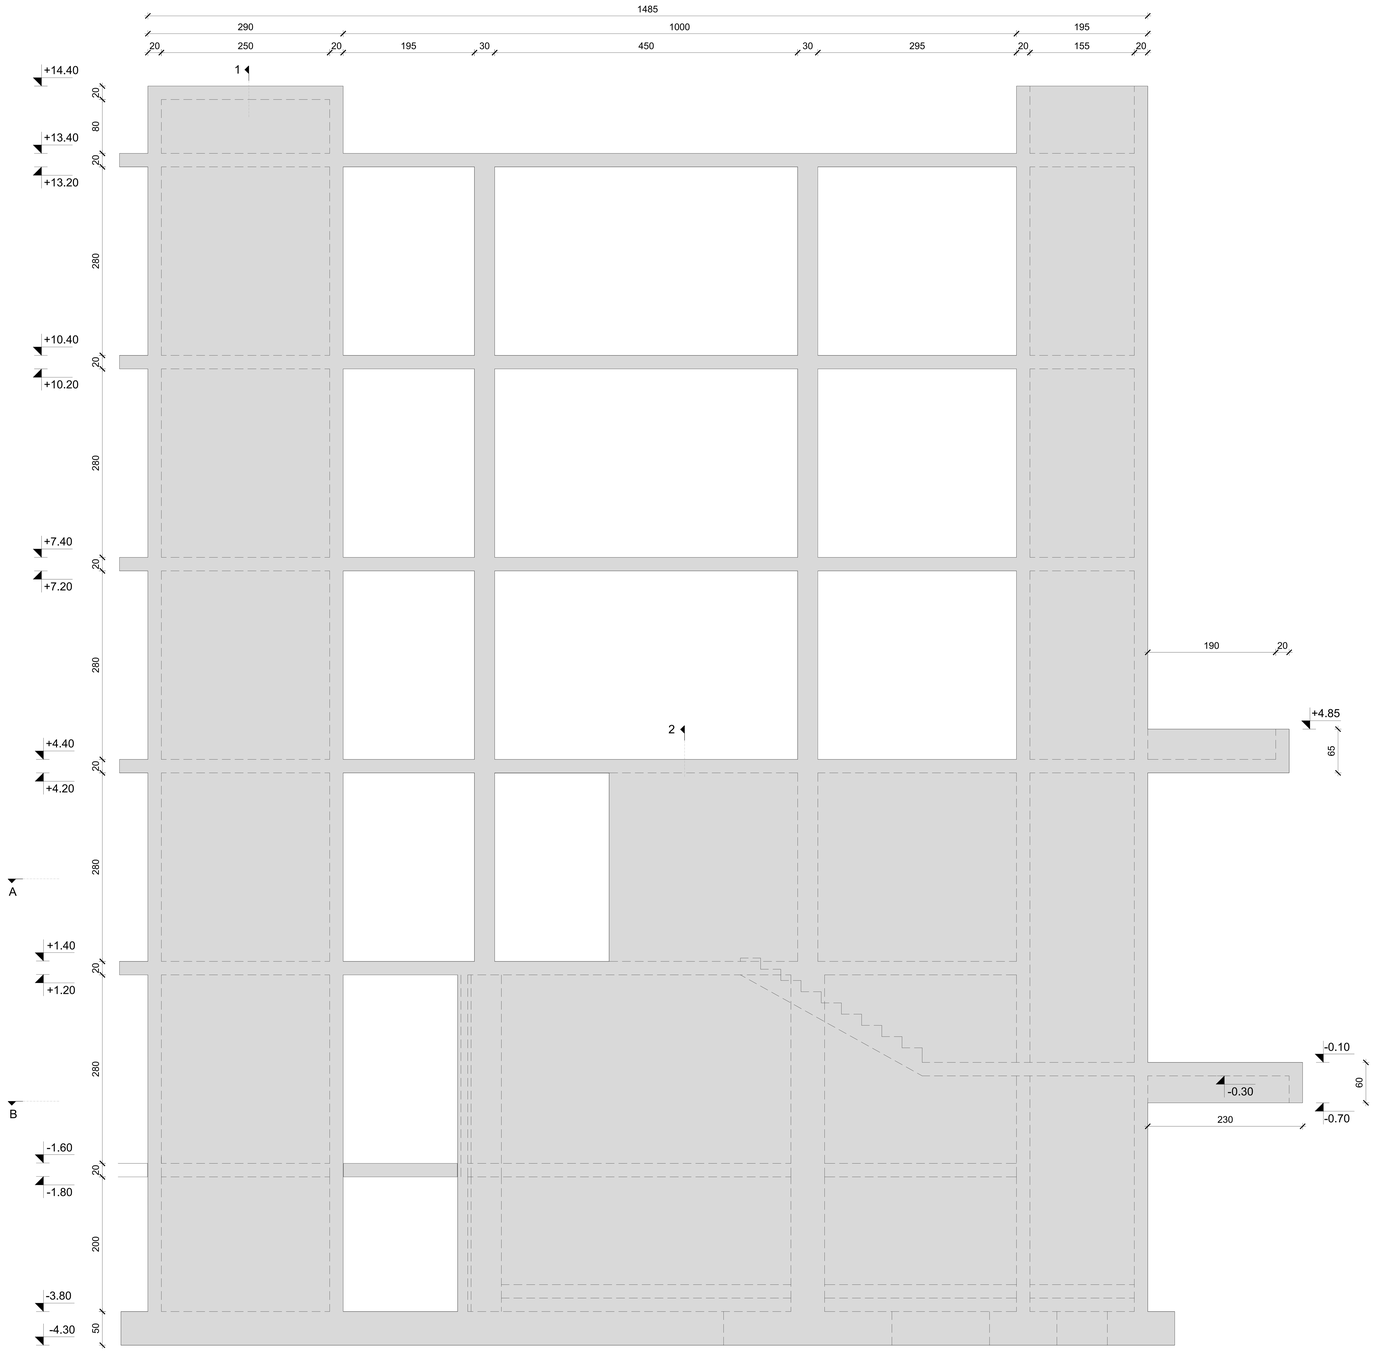


PRESJEK A-A

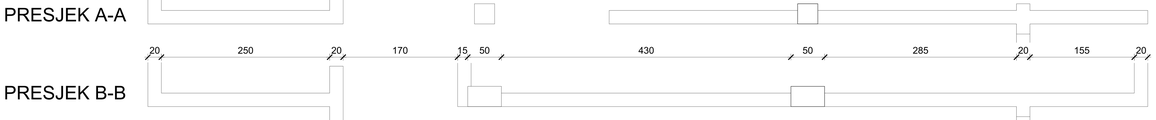



PRESJEK B-B

PRESJEK 1-1

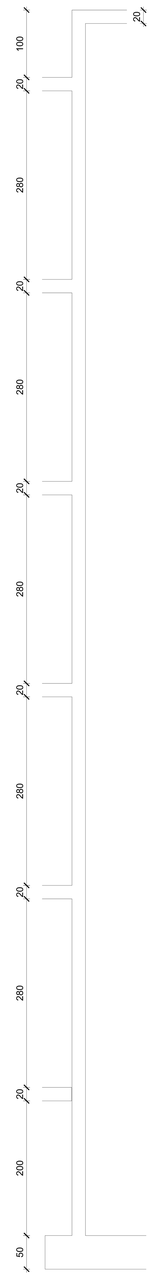

PRESJEK 2-2

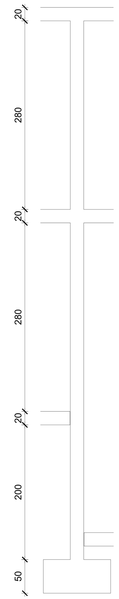

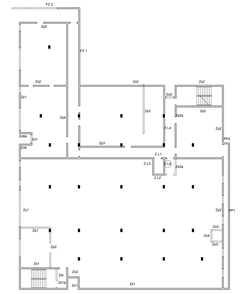


Z L4 - OPLATA ZIDA LIFTA
B500B; mj: 1:50
zaštitni sloj 3 cm

GROUND ZERO Dr. Ante Starčevića 49, Trogir		sadržaj lista:	mjerilo 1:50
		OPLATA ZIDA ZL4	
investitor:	SVEUČILIŠTE JURJA DOBRILE U PULI Zagrebačka 30, 52100 Pula		
građevina:	SLOŽENA GRAĐEVINA "STUDENTSKI DOM" PAVILJON 2		
lokacija:	k.č.z. 1261/7, z 1258/2, dio k.č.z. 1258/1, k.č. 621 i z1261/6, sve k.o. Pula		
faza projekta:	GLAVNI PROJEKT		
dio projekta:	PROJEKT KONSTRUKCIJE		
zajednička oznaka:	STUDOM PULA	oznaka projekta:	T.D. 47/17-IP-K
projektant:	Stjepan Budić d.i.g.		
suradnici:	Ivan Baričević m.i.g. Duje Kezić m.i.g. Joško Defilippis m.i.g.		
datum:	06/2018.	list	27


HRVATSKA KOMORA INŽENJERA GRAĐEVINARSTVA
Stjepan Budić
dipl. ing. građ.
ovlašteni inženjer građevinarstva
G 3492

Z L4 - ARM. ZIDA LIFTA; B 500B; kom - 1

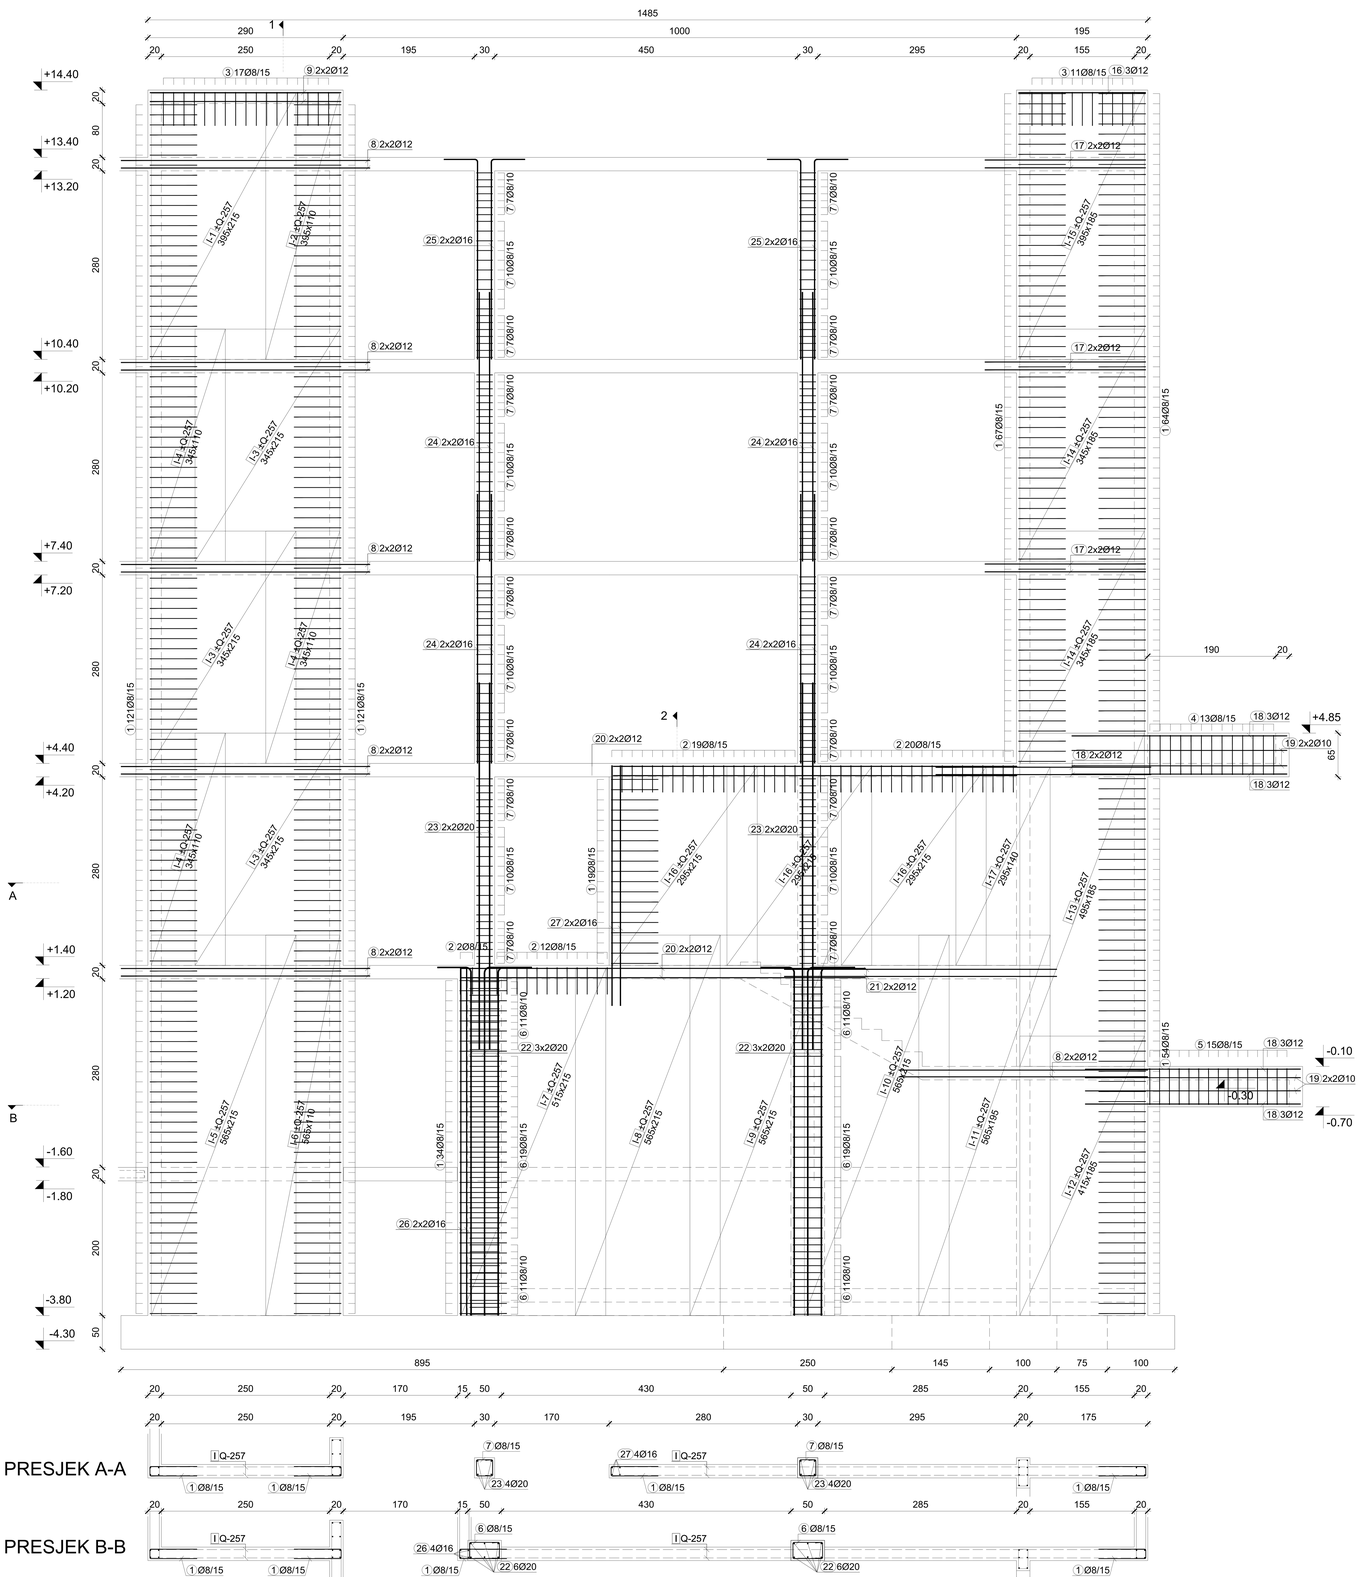


PRESJEK A-A


PRESJEK B-B

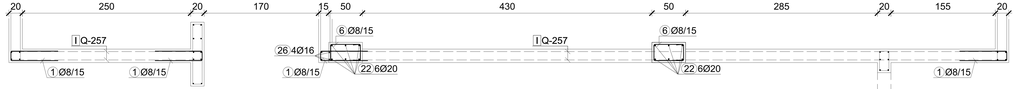

PRESJEK 1-1

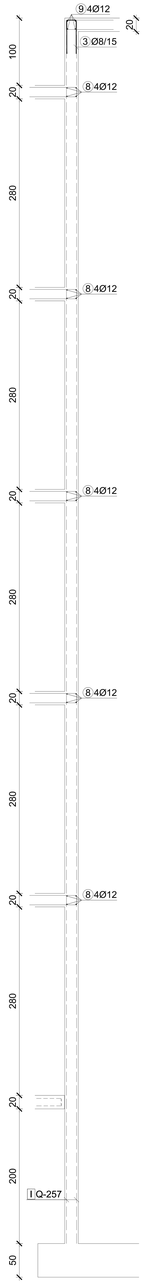

PRESJEK 2-2

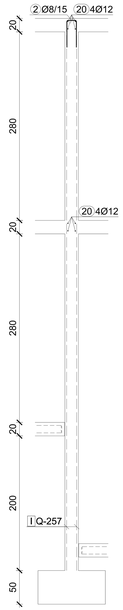


Šipke - specifikacija					
ozn	oblik i mjere [cm]	Ø	lg [m]	n [kom]	lgn [m]
ZL4 (1 kom)					
1	70 / 14 / 70	8	1.54	480	299
2	40 / 14 / 40	8	0.94	53	20
3	50 / 14 / 50	8	1.14	28	13
4	9 / 59 / 14 / 14 / 59	8	1.78	15	11
5	9 / 54 / 14 / 14 / 54	8	1.68	16	11
6	44 / 24 / 24 / 44 9	8	1.78	82	59
7	9 / 24 / 24 / 24 / 24	8	1.38	192	107
8	370	12	3.70	24	81
9	284	12	2.84	4	10
10	400	16	4.00	16	104
11	545	20	5.45	8	111
12	517 / 90	20	5.67	12	173
13	297 / 90	16	3.47	8	45
14	517	16	5.17	4	34
15	357	16	3.57	4	23
16	189	12	1.89	3	5
17	239	12	2.39	12	26
18	320	12	3.20	16	47
19	320	10	3.20	8	16
20	600	12	6.00	8	44
21	405	12	4.05	4	15

Šipke - rekapitulacija		
Ø [mm]	lgn [m]	Težina [kg]
B500, Ø <= 12 mm		
8	1285.44	520.60
10	25.60	16.20
12	249.91	227.67
Ukupno (B500, Ø <= 12 mm)		764.48
B500, Ø > 12 mm		
14	0.00	0.00
16	126.72	205.41
20	111.64	283.12
Ukupno (B500, Ø > 12 mm)		488.53
Ukupno		1253.01

Mreže - specifikacija					
Pozicija	Oznaka mreže	B [cm]	L [cm]	n	Ukupna težina [kg]
ZL4 (1 kom)					
I-1	Q-257	215	565	2	98
I-2	Q-257	110	565	2	50
I-3	Q-257	215	345	6	179
I-4	Q-257	110	345	6	92
I-5	Q-257	215	395	2	68
I-6	Q-257	110	395	2	35
I-7	Q-257	215	565	2	98
I-8	Q-257	215	565	2	98
I-9	Q-257	215	565	2	98
I-10	Q-257	195	565	2	89
I-11	Q-257	215	515	2	89
I-12	Q-257	185	415	2	62
I-13	Q-257	185	495	2	74
I-14	Q-257	185	345	4	103
I-15	Q-257	185	395	2	59
I-16	Q-257	215	295	6	153
I-17	Q-257	140	295	2	33
Ukupno					1475

Mreže - rekapitulacija				
Oznaka mreže	B [cm]	L [cm]	n	Ukupna težina [kg]
Q-257	215	605	44	2300.77
Ukupno				2300.77

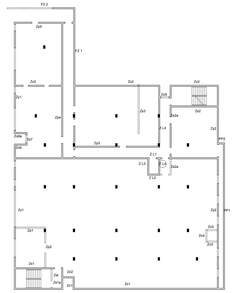

Z L4 - ARMATURA ZIDA LIFTA
B500B; mj: 1:50
zaštitni sloj 3 cm


GROUND ZERO
Dr. Ante Starčevića 49, Trogir

investitor:	SVEUČILIŠTE JURJA DOBRILE U PULI Zagrebačka 30, 52100 Pula		
građevina:	SLOŽENA GRAĐEVINA "STUDENTSKI DOM" PAVILJON 2		
lokacija:	k.č.z. 1261/7, z 1258/2, dio k.č.z. 1258/1, k.č. 621 i z1261/6, sve k.o. Pula		
faza projekta:	GLAVNI PROJEKT		
dio projekta:	PROJEKT KONSTRUKCIJE		
zajednička oznaka:	STUDOM PULA	oznaka projekta:	T.D. 47/17-IP-K


sadržaj lista:		mjerilo	1:50
ARMATURA ZIDA ZL4			
projektant:	Stjepan Budić d.i.g.		
	Ivan Baričević m.i.g.		
	Duje Kezić m.i.g.		
suradnici:	Joško Deflippis m.i.g.		
datum:	06/2018.	list	27-A

HRVATSKA KOMORA INŽENJERA GRAĐEVINARSTVA
Stjepan Budić
dipl. ing. građ.
ovlašteni inženjer građevinarstva
G 3492


Z p1 - OPLATA ZIDA PODRUMA ; B 500B; kom - 1

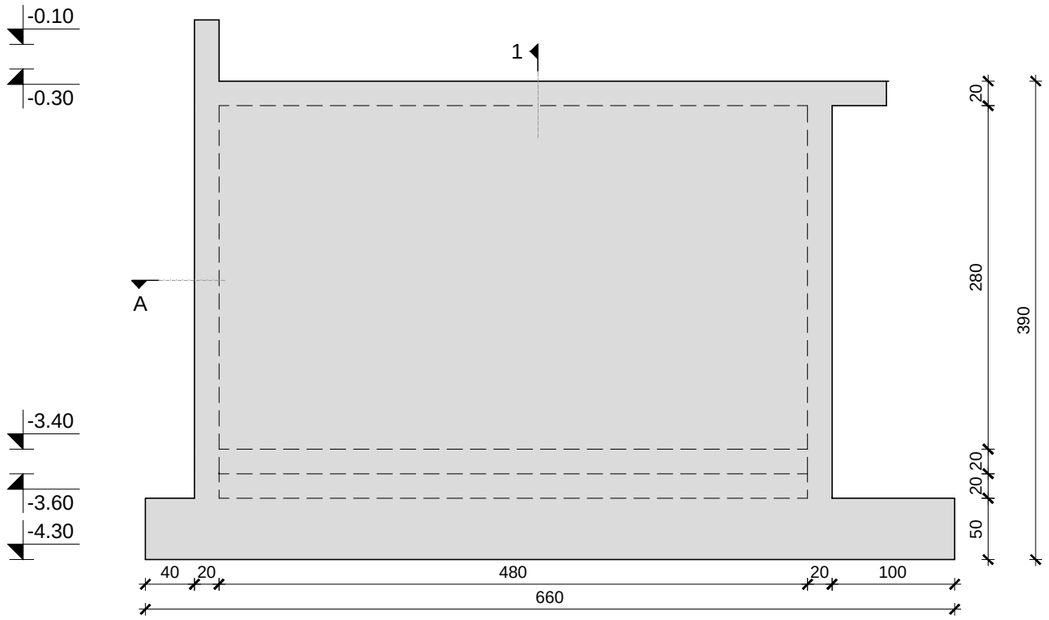


PRESJEK 1-1

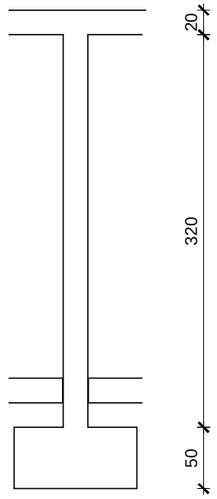


PRESJEK A-A

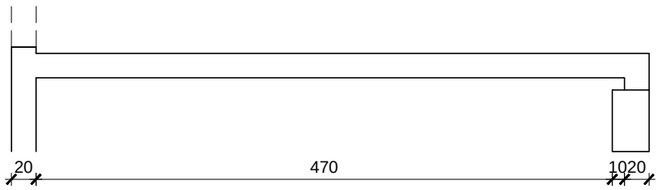


Z p2 - OPLATA ZIDA PODRUMA ; B 500B; kom - 1

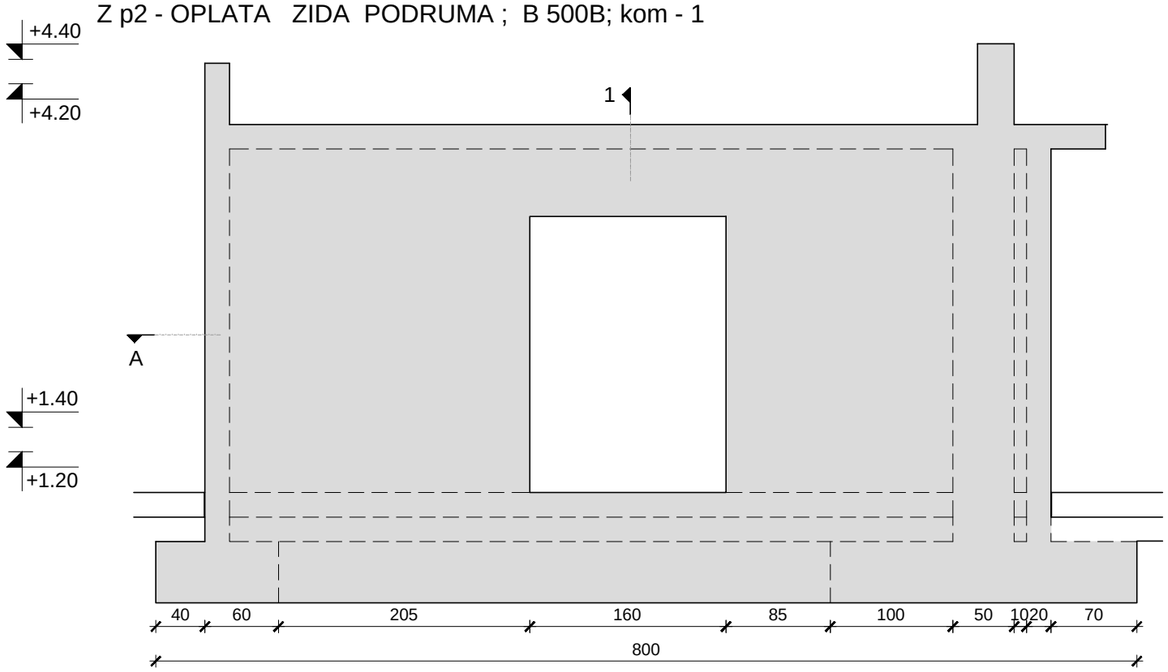


PRESJEK 1-1

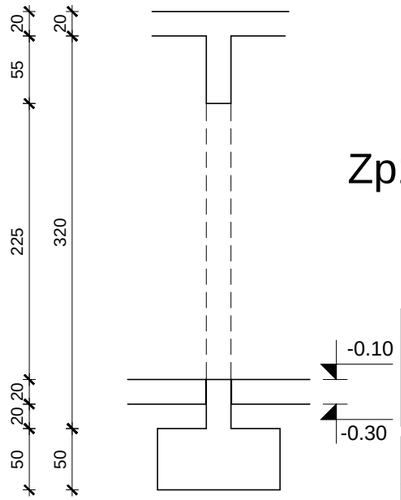

PRESJEK A-A

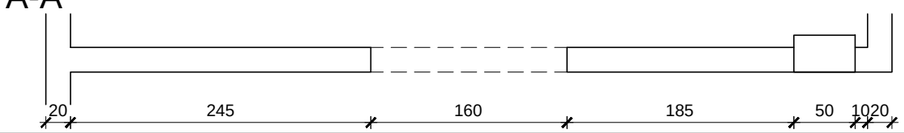

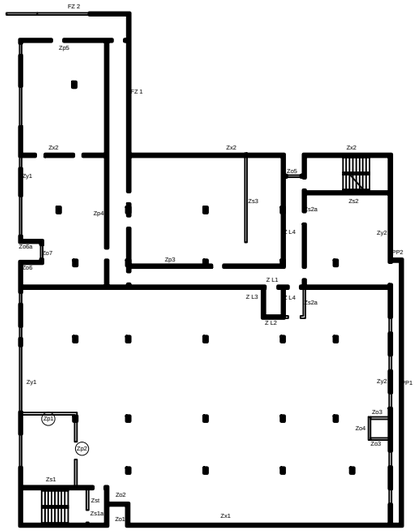

Zp1 - Zp2 - OPLATA ZIDOVA PODRUMA
B500B; mj: 1:50
zaštitni sloj 3 cm


GROUND ZERO
Dr. Ante Starčevića 49, Trogir

investitor:	SVEUČILIŠTE JURJA DOBRILE U PULI Zagrebačka 30, 52100 Pula		
građevina:	SLOŽENA GRAĐEVINA "STUDENTSKI DOM" PAVILJON 2		
lokacija:	k.č.z. 1261/7, z 1258/2, dio k.č.z. 1258/1, k.č. 621 i z1261/6, sve k.o. Pula		
faza projekta:	IZVEDBENI PROJEKT		
dio projekta:	PROJEKT KONSTRUKCIJE		
zajednička oznaka:	STUDOM PULA	oznaka projekta:	T.D. 47/17-IP-K


sadržaj lista:		mjerilo	1:50
OPLATA ZIDOVA Zp1 - Zp2			
projektant:	Stjepan Budić d.i.g.		
suradnici:	Ivan Baričević m.i.g.		
	Duje Kezić m.i.g.		
	Joško Defilippis m.i.g.		
datum:	06/2018.	list	28

HRVATSKA KOMORA INŽENJERA GRAĐEVINARSTVA
Stjepan Budić
dipl. ing. građ.
ovlašteni inženjer građevinarstva
G 3492

Z p1 - ARMATURA ZIDA PODRUMA ; B 500B; kom - 1

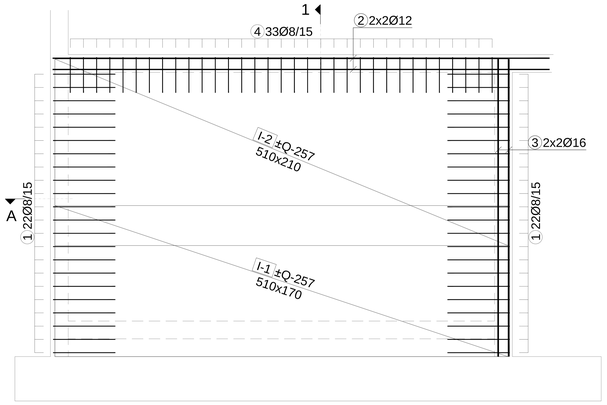

PRESJEK 1-1

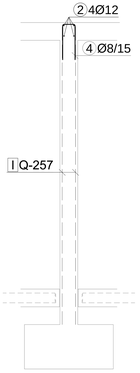


Šipke - specifikacija						
ozn	oblik i mjere [cm]	Ø	lg [m]	n [kom]	lgn [m]	
Zp1 (1 kom)						
1	70 / 14 / 70	8	1.54	44	27	
2	40 / 14 / 560	12	6.00	4	22	
3	335	16	3.35	4	22	
4	40 / 14 / 40	8	0.94	33	13	


Šipke - rekapitulacija		
Ø [mm]	lgn [m]	Težina [kg]
B500, Ø <= 12 mm		
8	98.78	40.01
10	0.00	0.00
12	24.00	21.86
Ukupno (B500, Ø <= 12 mm)		61.87
B500, Ø > 12 mm		
14	0.00	0.00
16	13.40	21.72
20	0.00	0.00
Ukupno (B500, Ø > 12 mm)		21.72
Ukupno		83.59

Mreže - specifikacija					
Pozicija	Oznaka mreže	B [cm]	L [cm]	n	Ukupna težina [kg]
Zp1 (1 kom)					
I-1	Q-257	170	510	2	70
I-2	Q-257	210	510	2	86
Ukupno					156


Mreže - rekapitulacija				
Oznaka mreže	B [cm]	L [cm]	n	Ukupna težina [kg]
Q-257	215	605	4	209.16
Ukupno				209.16

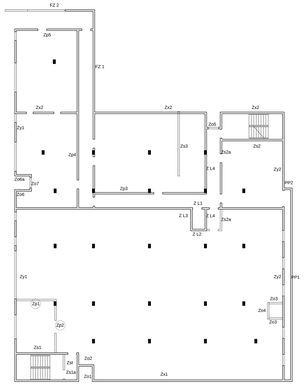


PRESJEK A-A

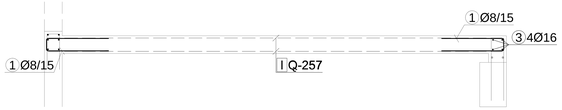

Z p2 - ARMATURA ZIDA PODRUMA ; B 500B; kom - 1

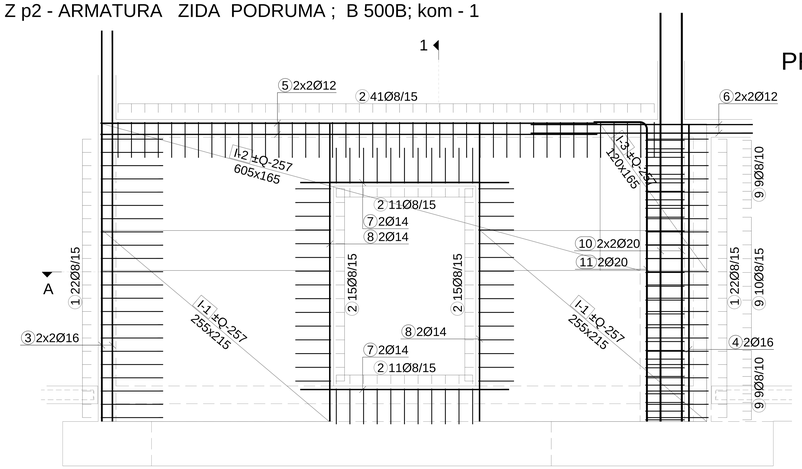

PRESJEK 1-1

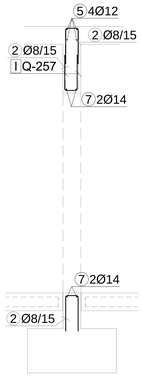

Šipke - specifikacija						
ozn	oblik i mjere [cm]	Ø	lg [m]	n [kom]	lgn [m]	
Zp2 (1 kom)						
1	70 / 14 / 70	8	1.54	44	27	
2	40 / 14 / 40	8	0.94	93	35	
3	440	16	4.40	4	29	
4	335	16	3.35	2	11	
5	40 / 560	12	6.00	4	22	
6	250	12	2.50	4	9	
7	235	14	2.35	4	12	
8	335	14	3.35	4	17	
9	44 / 24 / 24 / 44 / 9.	8	1.78	28	20	
10	460	20	4.60	4	47	
11	60 / 337	20	3.97	2	20	

Šipke - rekapitulacija		
Ø [mm]	lgn [m]	Težina [kg]
B500, Ø <= 12 mm		
8	205.02	83.03
10	0.00	0.00
12	34.00	30.97
Ukupno (B500, Ø <= 12 mm)		114.01
B500, Ø > 12 mm		
14	22.80	28.32
16	24.30	39.39
20	26.34	66.80
Ukupno (B500, Ø > 12 mm)		134.51
Ukupno		248.51

Mreže - specifikacija					
Pozicija	Oznaka mreže	B [cm]	L [cm]	n	Ukupna težina [kg]
Zp2 (1 kom)					
I-2	Q-257	165	120	2	16
I-3	Q-257	165	605	2	80
I-5	Q-257	215	255	4	88
Ukupno					184

Mreže - rekapitulacija				
Oznaka mreže	B [cm]	L [cm]	n	Ukupna težina [kg]
Q-257	215	605	5	261.45
Ukupno				261.45

PRESJEK A-A



Zp1 - Zp2 - ARM. ZIDOVA PODRUMA
B500B; mj: 1:50
zaštitni sloj 3 cm


GROUND ZERO
Dr. Ante Starčevića 49, Trogir


sadržaj lista:		mjerilo	1:50
ARMATURA ZIDOVA Zp1 - Zp2			

investitor:	SVEUČILIŠTE JURJA DOBRILE U PULI Zagrebačka 30, 52100 Pula		
građevina:	SLOŽENA GRAĐEVINA "STUDENTSKI DOM" PAVILJON 2		
lokacija:	k.č.z. 1261/7, z 1258/2, dio k.č.z. 1258/1, k.č. 621 i z1261/6, sve k.o. Pula		
faza projekta:	IZVEDBENI PROJEKT		
dio projekta:	PROJEKT KONSTRUKCIJE		
zajednička oznaka:	STUDOM PULA	oznaka projekta:	T.D. 47/17-IP-K


projektant:	HRVATSKA KOMORA INŽENJERA GRAĐEVINARSTVA Stjepan Budić dipl. ing. građ. Ovlašteni inženjer građevinarstva G 3492		
	Ivan Baričević m.i.g.		
	Duje Kezić m.i.g.		
suradnici:	Joško Defilippis m.i.g.		
datum:	06/2018.	list	28-A

Z p3 - OPLATA ZIDA PODRUMA ; B 500B; kom - 1

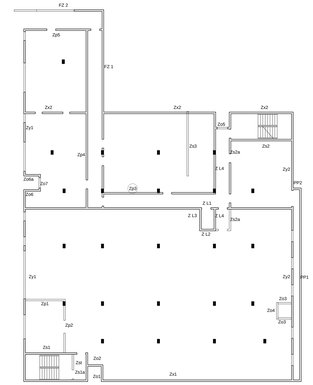


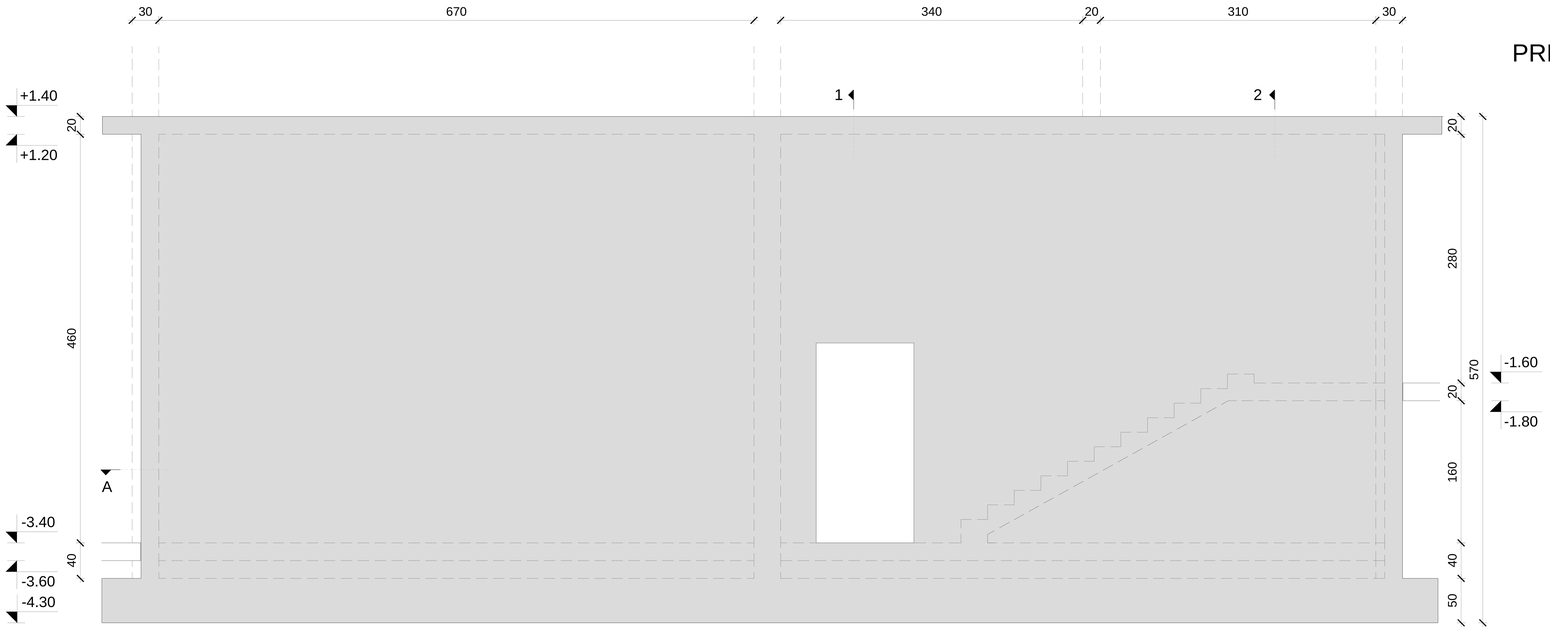


PRESJEK 1-1

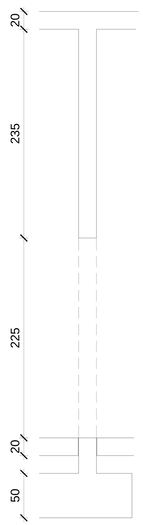

PRESJEK 2-2

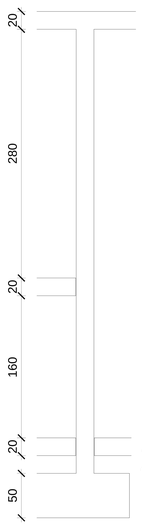

PRESJEK A-A

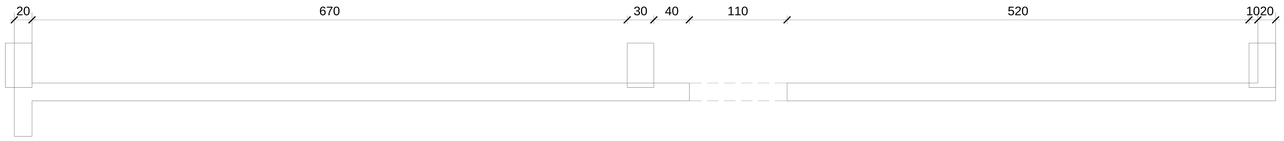

Zp3 - OPLATA ZIDA PODRUMA
B500B; mj: 1:50
zaštitni sloj 3 cm

GROUND ZERO
Dr. Ante Starčevića 49, Trogir


sadržaj lista:		mjerilo	1:50
OPLATA ZIDA Zp3			

investitor:	SVEUČILIŠTE JURJA DOBRILE U PULI Zagrebačka 30, 52100 Pula		
građevina:	SLOŽENA GRAĐEVINA "STUDENTSKI DOM" PAVILJON 2		
lokacija:	k.č.z. 1261/7, z 1258/2, dio k.č.z. 1258/1, k.č. 621 i z1261/6, sve k.o. Pula		
faza projekta:	IZVEDBENI PROJEKT		
dio projekta:	PROJEKT KONSTRUKCIJE		
zajednička oznaka:	STUDOM PULA	oznaka projekta:	T.D. 47/17-IP-K


projektant:	Stjepan Budić d.i.g.		
suradnici:	Ivan Baričević m.i.g.		
	Duje Kezić m.i.g.		
	Joško Defilippis m.i.g.		
datum:	06/2018.	list	29

HRVATSKA KOMORA INŽENJERA GRAĐEVINARSTVA
Stjepan Budić
dipl. ing. građ.
Ovlašteni inženjer građevinarstva
G 3492

Z p3 - ARMATURA ZIDA PODRUMA ; B 500B; kom - 1

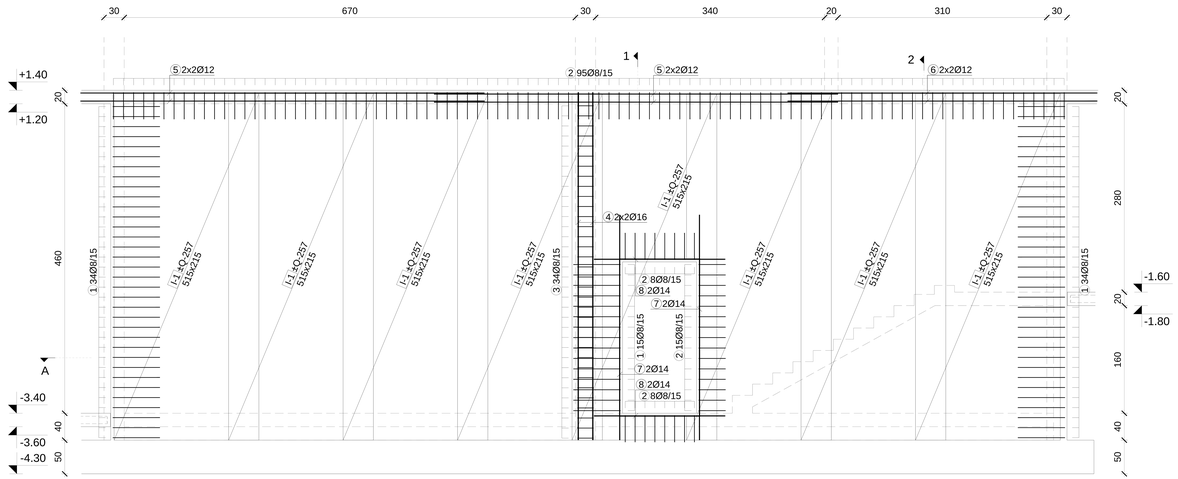


PRESJEK 1-1

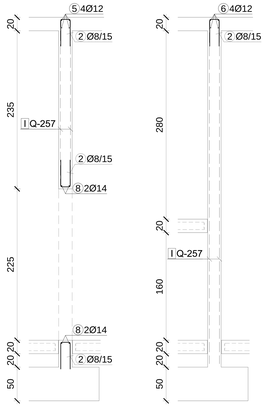

PRESJEK 2-2

PRESJEK A-A

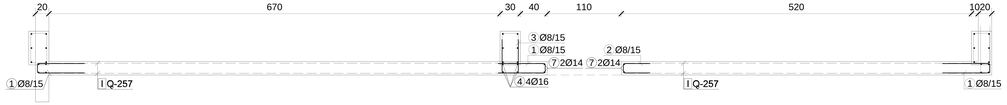


Šipke - specifikacija					
ozn	oblik i mjere [cm]	Ø	lg [m]	n [kom]	lgn [m]
Zp3 (1 kom)					
1	70 / 14 / 70	8	1.54	83	52
2	40 / 14 / 40	8	0.94	126	48
3	50 / 24 / 50	8	1.24	34	17
4	517	16	5.17	4	34
5	600	12	6.00	8	44
6	460	12	4.60	4	17
7	335	14	3.35	4	17
8	195	14	1.95	4	10

Šipke - rekapitulacija		
Ø [mm]	lgn [m]	Težina [kg]
B500, Ø <= 12 mm		
8	288.42	116.81
10	0.00	0.00
12	66.40	60.49
Ukupno (B500, Ø <= 12 mm)		177.30
B500, Ø > 12 mm		
14	21.20	26.33
16	20.68	33.52
20	0.00	0.00
Ukupno (B500, Ø > 12 mm)		59.85
Ukupno		237.15

Mreže - specifikacija					
Pozicija	Oznaka mreže	B [cm]	L [cm]	n	Ukupna težina [kg]
Zp3 (1 kom)					
I-1	Q-257	215	515	16	712
Ukupno					712

Mreže - rekapitulacija				
Oznaka mreže	B [cm]	L [cm]	n	Ukupna težina [kg]
Q-257	215	605	16	836.64
Ukupno				836.64

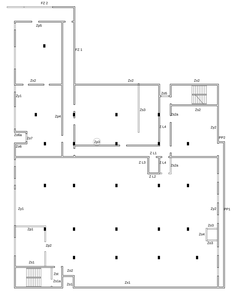


Zp3 - ARMATURA ZIDA PODRUMA
B500B; mj: 1:50
zaštitni sloj 3 cm

GROUND ZERO
Dr. Ante Starčevića 49, Trogir


sadržaj lista:		mjerilo	1:50
ARMATURA ZIDA Zp3			
investitor:	SVEUČILIŠTE JURJA DOBRILE U PULI Zagrebačka 30, 52100 Pula		
građevina:	SLOŽENA GRAĐEVINA "STUDENTSKI DOM" PAVILJON 2		
lokacija:	k.č.z. 1261/7, z 1258/2, dio k.č.z. 1258/1, k.č. 621 i z1261/6, sve k.o. Pula		
faza projekta:	IZVEDBENI PROJEKT		
dio projekta:	PROJEKT KONSTRUKCIJE		
zajednička oznaka:	STUDOM PULA	oznaka projekta:	T.D. 47/17-IP-K
projektant:	Stjepan Bodić d.i.g.		
suradnici:	Ivan Baričević m.i.g. Duje Kezić m.i.g. Joško Deflippis m.i.g.		
datum:	06/2018.	list	29-A


HRVATSKA KOMORA INŽENJERA GRAĐEVINARSTVA
Stjepan Bodić
dipl. ing. građ.
Ovlašteni inženjer građevinarstva
G 3492

Z p4 - OPLATA ZIDA PODRUMA ; B 500B; kom - 1

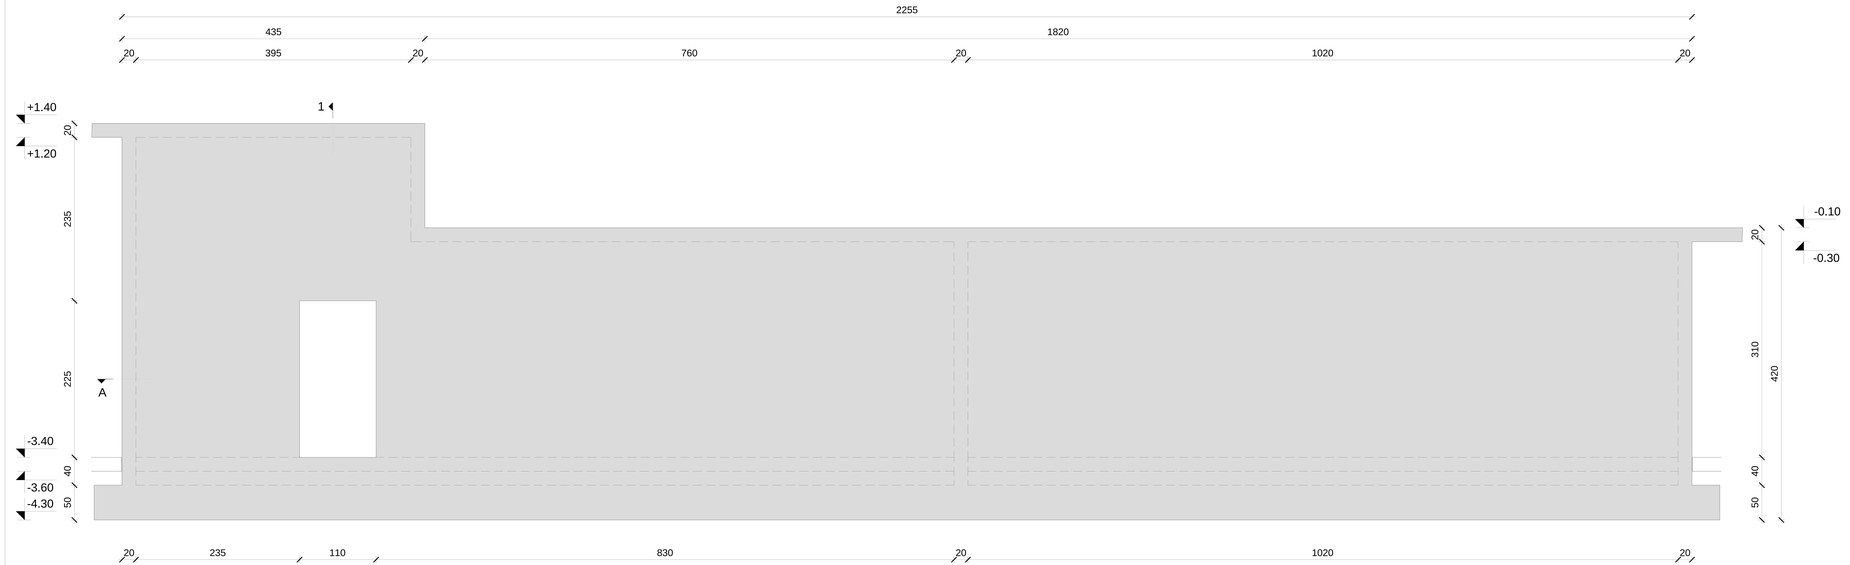

PRESJEK 1-1

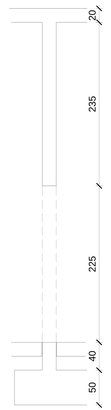

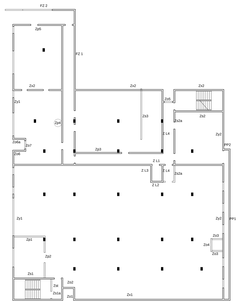

PRESJEK A-A



Zp4 - OPLATA ZIDA PODRUMA
B500B; mj: 1:50
zaštitni sloj 3 cm


GROUND ZERO
Dr. Ante Starčevića 49, Trogir

investitor:	SVEUČILIŠTE JURJA DOBRILE U PULI Zagrebačka 30, 52100 Pula		
građevina:	SLOŽENA GRAĐEVINA "STUDENTSKI DOM" PAVILJON 2		
lokacija:	k.č.z. 1261/7, z 1258/2, dio k.č.z. 1258/1, k.č. 621 i z1261/6, sve k.o. Pula		
faza projekta:	IZVEDBENI PROJEKT		
dio projekta:	PROJEKT KONSTRUKCIJE		
zajednička oznaka:	STUDOM PULA	oznaka projekta:	T.D. 47/17-IP-K


sadržaj lista:		mjerilo	1:50
OPLATA ZIDA Zp4			
projektant:	Stjepan Budić d.i.g.		
	Ivan Baričević m.i.g.		
	Duje Kezić m.i.g.		
suradnici:	Joško Defilippis m.i.g.		
datum:	06/2018.	list	30

HRVATSKA KOMORA INŽENJERA GRAĐEVINARSTVA
Stjepan Budić
dipl. ing. građ.
ovlašteni inženjer građevinarstva
G 3492

Z p4 - ARMATURA ZIDA PODRUMA ; B 500B; kom - 1

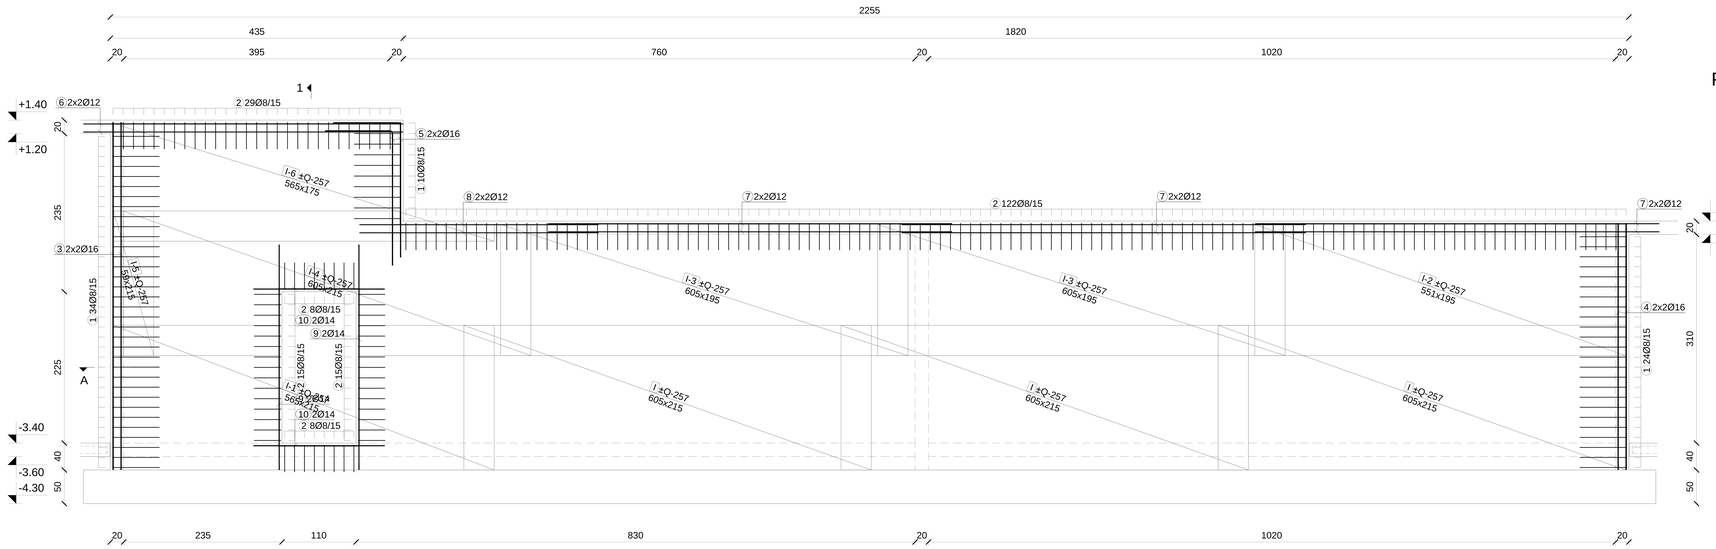

PRESJEK 1-1

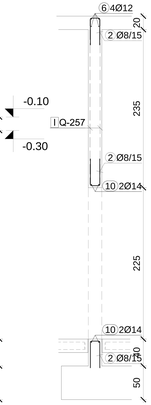


PRESJEK A-A



Šipke - specifikacija					
ozn	oblik i mjere [cm]	Ø	lg [m]	n [kom]	lgn [m]
Zp4 (1 kom)					
1	70 / 14 / 70	8	1.54	68	42
2	40 / 14 / 40	8	0.94	197	75
3	517	16	5.17	4	34
4	367	16	3.67	4	24
5	200 / 100	16	3.00	4	19
6	475	12	4.75	4	17
7	600	12	6.00	12	66
8	355	12	3.55	4	13
9	335	14	3.35	4	17
10	195	14	1.95	4	10

Šipke - rekapitulacija		
Ø [mm]	lgn [m]	Težina [kg]
B500, Ø <= 12 mm		
8	289.90	117.41
10	0.00	0.00
12	105.20	95.84
Ukupno (B500, Ø <= 12 mm)		213.25
B500, Ø > 12 mm		
14	21.20	26.33
16	47.36	76.77
20	0.00	0.00
Ukupno (B500, Ø > 12 mm)		103.10
Ukupno		316.35

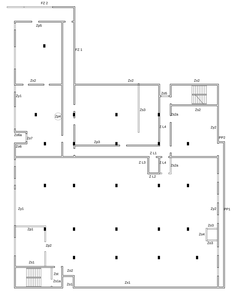

Zp4 - ARMATURA ZIDA PODRUMA
B500B; mj: 1:50
zaštitni sloj 3 cm

Mreže - specifikacija					
Pozicija	Oznaka mreže	B [cm]	L [cm]	n	Ukupna težina [kg]
Zp4 (1 kom)					
I	Q-257	215	605	6	314
I-1	Q-257	215	565	2	98
I-2	Q-257	195	551	2	86
I-3	Q-257	195	605	4	190
I-4	Q-257	215	605	2	105
I-5	Q-257	215	59	2	10
I-6	Q-257	175	565	2	79
Ukupno					882


Mreže - rekapitulacija				
Oznaka mreže	B [cm]	L [cm]	n	Ukupna težina [kg]
Q-257	215	605	19	993.51
Ukupno				993.51

GROUND ZERO
Dr. Ante Starčevića 49, Trogir


sadržaj lista:		mjerilo	1:50
ARMATURA ZIDA Zp4			
investitor:	SVEUČILIŠTE JURJA DOBRILE U PULI Zagrebačka 30, 52100 Pula		
građevina:	SLOŽENA GRAĐEVINA "STUDENTSKI DOM" PAVILJON 2		
lokacija:	k.č.z. 1261/7, z 1258/2, dio k.č.z. 1258/1, k.č. 621 i z1261/6, sve k.o. Pula		
faza projekta:	IZVEDBENI PROJEKT		
dio projekta:	PROJEKT KONSTRUKCIJE		
zajednička oznaka:	STUDOM PULA	oznaka projekta:	T.D. 47/17-IP-K
projektant:	Stjepan Bodić d.i.g.		
	Ivan Baričević m.i.g.		
	Duje Kezić m.i.g.		
suradnici:	Joško Deflippis m.i.g.		
datum:	06/2018.	list	30-A

HRVATSKA KOMORA INŽENJERA GRAĐEVINARSTVA
Stjepan Bodić
dipl. ing. građ.
Ovlašteni inženjer građevinarstva
G 3492

Z p5 - OPLATA ZIDA PODRUMA ; B 500B; kom - 1

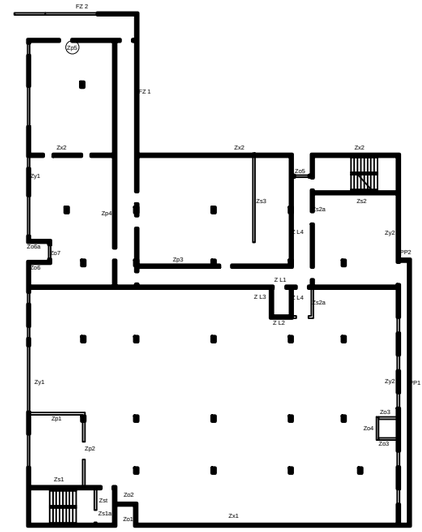

PRESJEK 1-1

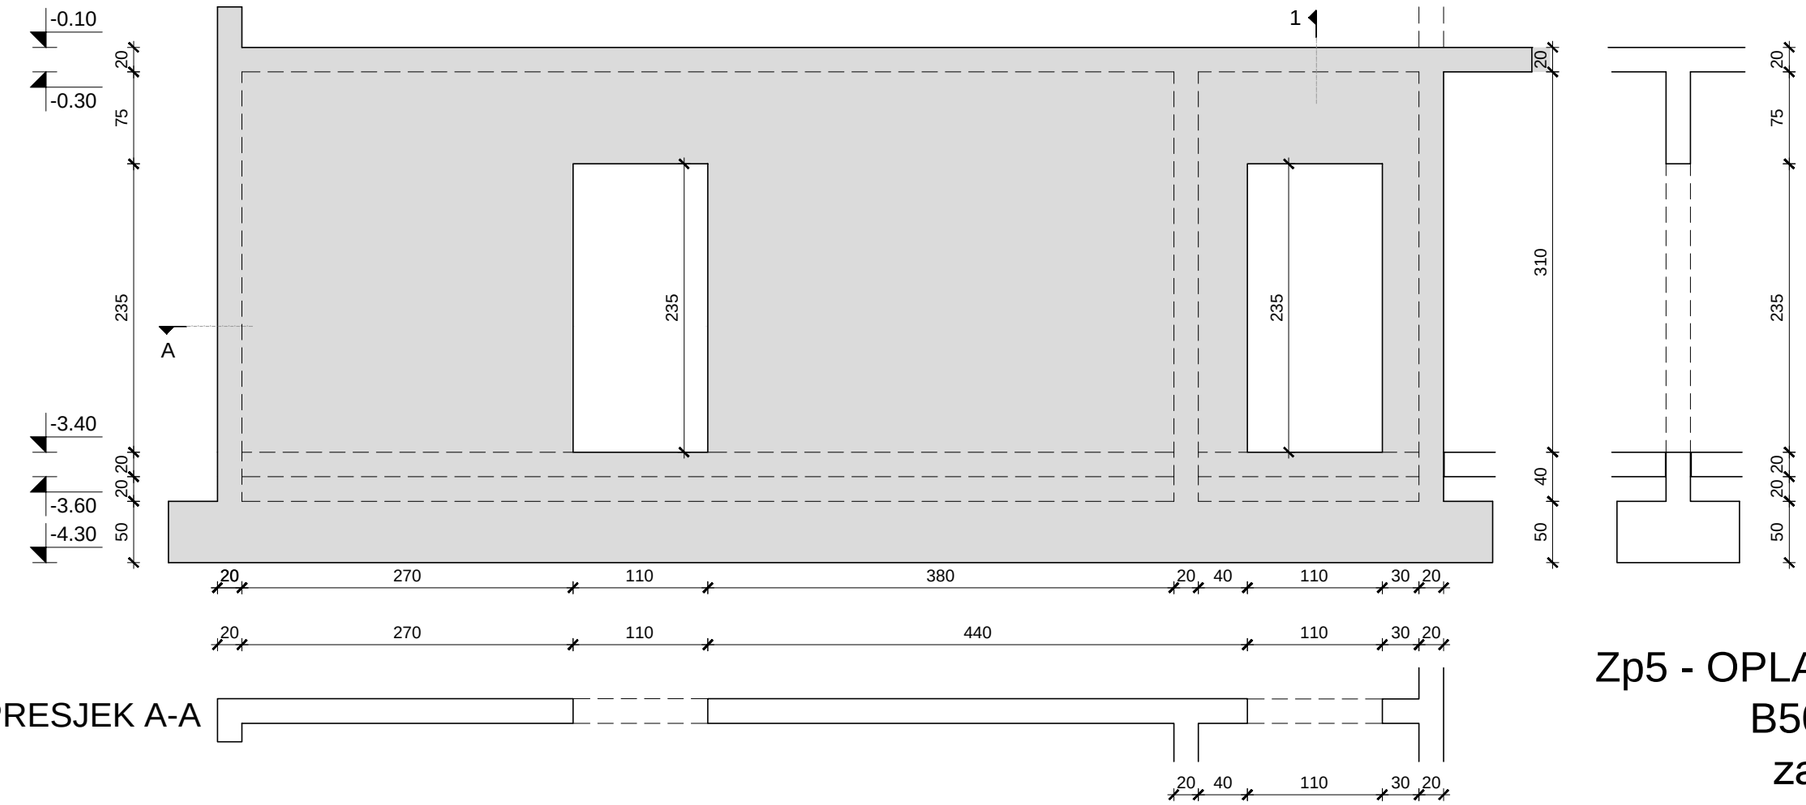

PRESJEK A-A

Zp5 - OPLATA ZIDA PODRUMA
B500B; mj: 1:50
zaštitni sloj 3 cm


GROUND ZERO
Dr. Ante Starčevića 49, Trogir

sadržaj lista:		mjerilo	1:50
OPLATA ZIDA Zp5			


investitor:	SVEUČILIŠTE JURJA DOBRILE U PULI Zagrebačka 30, 52100 Pula		
građevina:	SLOŽENA GRAĐEVINA "STUDENTSKI DOM" PAVILJON 2		
lokacija:	k.č.z. 1261/7, z 1258/2, dio k.č.z. 1258/1, k.č. 621 i z1261/6, sve k.o. Pula		
faza projekta:	IZVEDBENI PROJEKT		
dio projekta:	PROJEKT KONSTRUKCIJE		
zajednička oznaka:	STUDOM PULA	oznaka projekta:	T.D. 47/17-IP-K

projektant:	HRVATSKA KOMORA INŽENJERA GRAĐEVINARSTVA Stjepan Budić dipl. ing. građ. Ovlašteni inženjer građevinarstva G 3492 Stjepan Budić d.i.g.		
suradnici:	Ivan Baričević m.i.g.		
	Duje Kezić m.i.g.		
	Joško Defilippis m.i.g.		
datum:	06/2018.	list	31


Z p5 - ARMATURA ZIDA PODRUMA ; B 500B; kom - 1

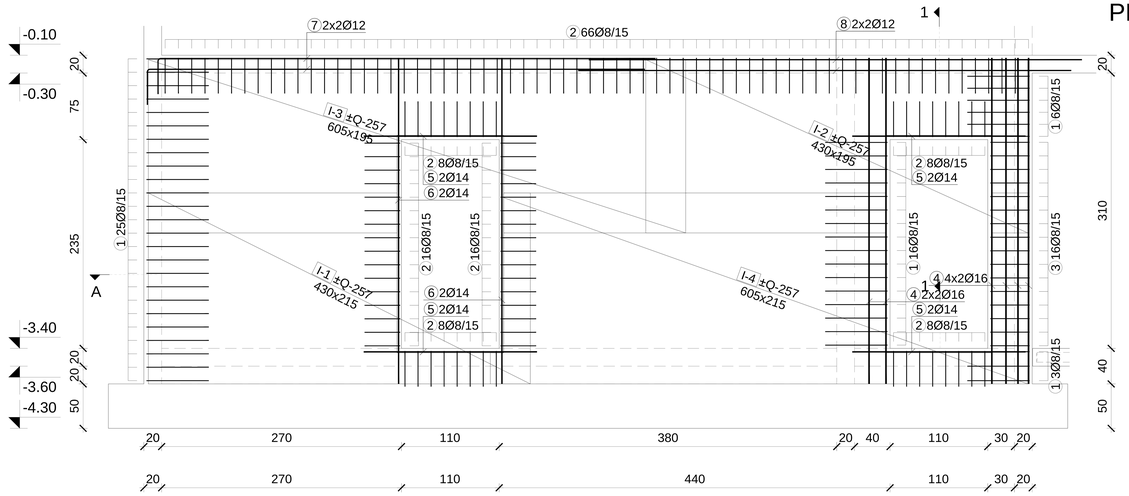

PRESJEK 1-1

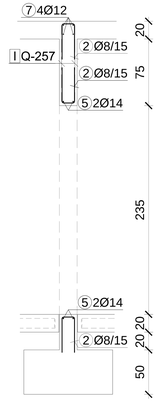

PRESJEK A-A

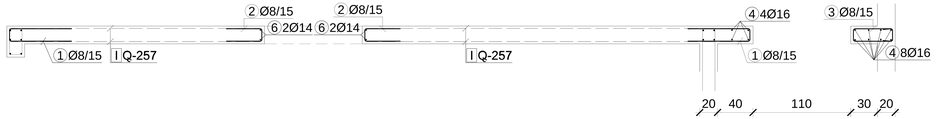


Šipke - specifikacija						
ozn	oblik i mjere [cm]	Ø	lg [m]	n [kom]	lgn [m]	
Zp5 (1 kom)						
1	14 / 70 / 70	8	1.54	50	31	
2	14 / 40 / 40	8	0.94	130	49	
3	14 / 44 / 44 / 9. / 14	8	1.48	16	10	
4	367	16	3.67	12	71	
5	195	14	1.95	8	19	
6	367	14	3.67	4	18	
7	40 / 560	12	6.00	4	22	
8	555	12	5.55	4	20	

Šipke - rekapitulacija		
Ø [mm]	lgn [m]	Težina [kg]
B500, Ø <= 12 mm		
8	222.88	90.27
10	0.00	0.00
12	46.20	42.09
Ukupno (B500, Ø <= 12 mm)		132.35
B500, Ø > 12 mm		
14	30.28	37.61
16	44.04	71.39
20	0.00	0.00
Ukupno (B500, Ø > 12 mm)		109.00
Ukupno		241.35

Mreže - rekapitulacija				
Oznaka mreže	B [cm]	L [cm]	n	Ukupna težina [kg]
Q-257	215	605	8	418.32
Ukupno				418.32

Mreže - specifikacija					
Pozicija	Oznaka mreže	B [cm]	L [cm]	n	Ukupna težina [kg]
Zp5 (1 kom)					
I-1	Q-257	215	430	2	74
I-2	Q-257	195	430	2	67
I-3	Q-257	195	605	2	95
I-4	Q-257	215	605	2	105
Ukupno					341

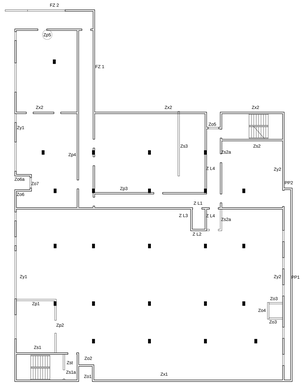

Zp5 - ARMATURA ZIDA PODRUMA
B500B; mj: 1:50
zaštitni sloj 3 cm


GROUND ZERO
Dr. Ante Starčevića 49, Trogir

sadržaj lista:		mjerilo	1:50
ARMATURA ZIDA Zp5			


investitor:	SVEUČILIŠTE JURJA DOBRILE U PULI Zagrebačka 30, 52100 Pula		
građevina:	SLOŽENA GRAĐEVINA "STUDENTSKI DOM" PAVILJON 2		
lokacija:	k.č.z. 1261/7, z 1258/2, dio k.č.z. 1258/1, k.č. 621 i z1261/6, sve k.o. Pula		
faza projekta:	IZVEDBENI PROJEKT		
dio projekta:	PROJEKT KONSTRUKCIJE		
zajednička oznaka:	STUDOM PULA	oznaka projekta:	T.D. 47/17-IP-K

projektant:	HRVATSKA KOMORA INŽENJERA GRAĐEVINARSTVA Stjepan Budić dipl. ing. građ. Ovlašteni inženjer građevinarstva G 3492		
	Ivan Baričević m.i.g.		
	Duje Kezić m.i.g.		
suradnici:	Joško Defilippis m.i.g.		
datum:	06/2018.	list	31-A


Zst - OPLATA ZIDA STUBIŠTA ; B 500B; kom - 1

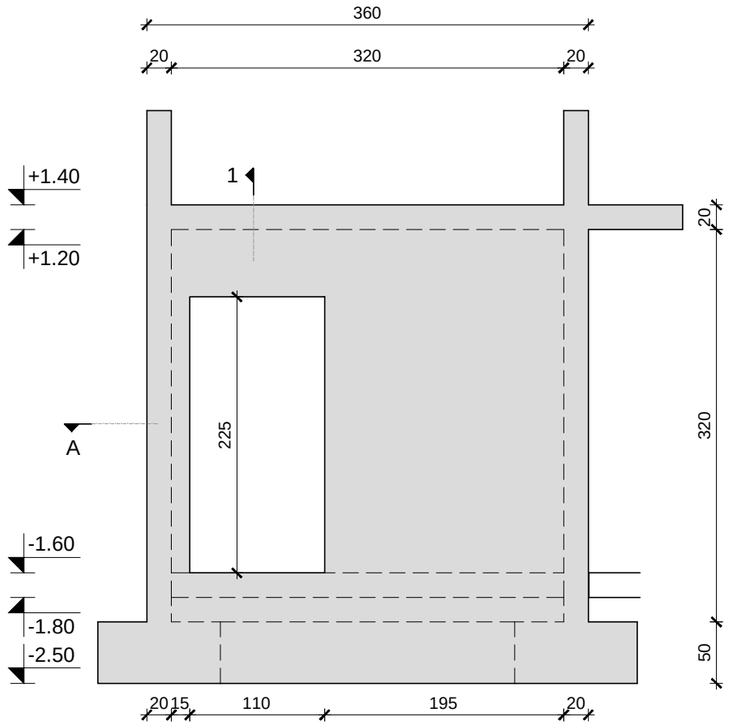


PRESJEK 1-1

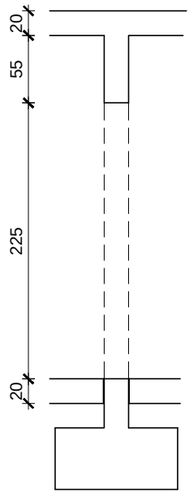

PRESJEK A-A

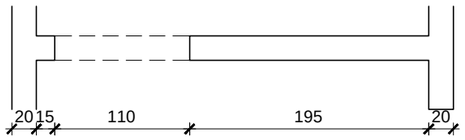


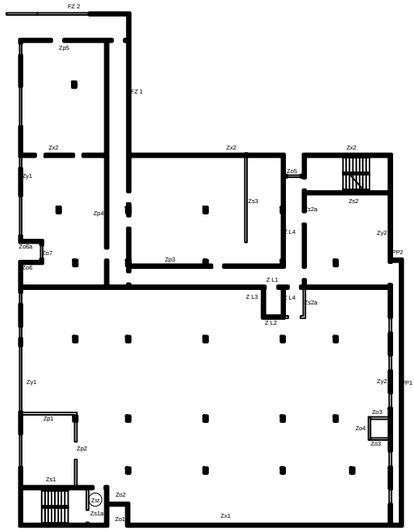


Zst - OPLATA ZIDA STUBIŠTA
B500B; mj: 1:50
zaštitni sloj 3 cm

GROUND ZERO Dr. Ante Starčevića 49, Trogir		sadržaj lista:	mjerilo 1:50
		OPLATA ZIDA Zst	
investitor:	SVEUČILIŠTE JURJA DOBRILE U PULI Zagrebačka 30, 52100 Pula		
građevina:	SLOŽENA GRAĐEVINA "STUDENTSKI DOM" PAVILJON 2		
lokacija:	k.č.z. 1261/7, z 1258/2, dio k.č.z. 1258/1, k.č. 621 i z1261/6, sve k.o. Pula		
faza projekta:	IZVEDBENI PROJEKT		
dio projekta:	PROJEKT KONSTRUKCIJE		
zajednička oznaka:	STUDOM PULA	oznaka projekta: T.D. 47/17-IP-K	
projektant:	HRVATSKA KOMORA INŽENJERA GRAĐEVINARSTVA Stjepan Budić dipl. ing. građ. Ovlašteni inženjer građevinarstva G 3492 Stjepan Budić d.i.g.		
suradnici:	Ivan Baričević m.i.g. Duje Kezić m.i.g. Joško Defilippis m.i.g.		
datum:	06/2018.	list	32

Zst - ARMATURA ZIDA STUBIŠTA ; B 500B; kom - 1

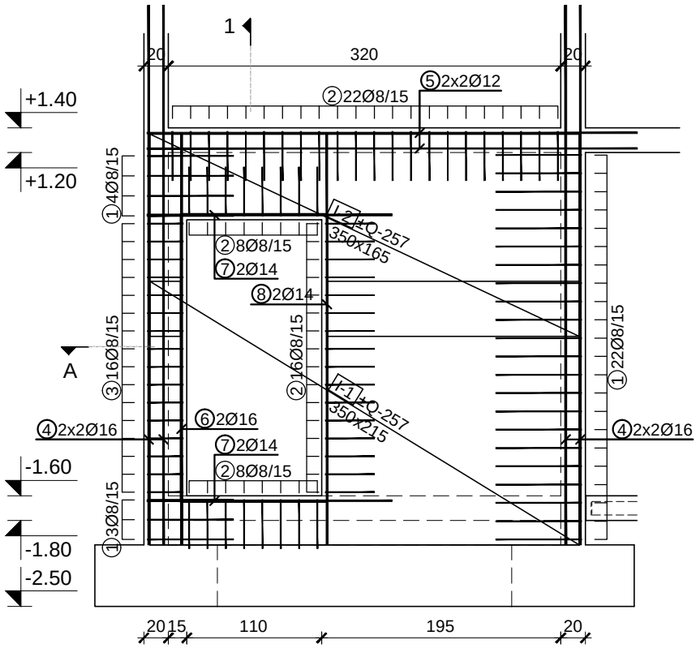


PRESJEK 1-1

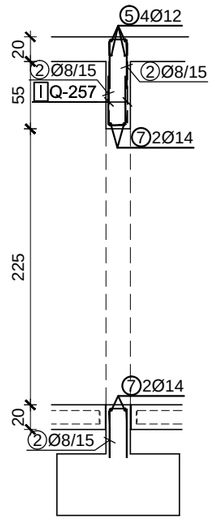


Šipke - specifikacija					
ozn	oblik i mjere [cm]	Ø	lg [m]	n [kom]	lgn [m]
Zst (1 kom)					
1	70 / 14 / 70	8	1.54	29	18
2	40 / 14 / 40	8	0.94	54	21
3	29 / 14 / 14 / 29 9.	8	1.18	16	8
4	440	16	4.40	8	57
5	40 / 400	12	4.40	4	16
6	335	16	3.35	2	11
7	200	14	2.00	4	10
8	335	14	3.35	2	8

Šipke - rekapitulacija		
Ø [mm]	lgn [m]	Težina [kg]
B500, Ø <= 12 mm		
8	114.30	46.29
10	0.00	0.00
12	17.60	16.03
Ukupno (B500, Ø <= 12 mm)	62.33	
B500, Ø > 12 mm		
14	14.70	18.26
16	41.90	67.92
20	0.00	0.00
Ukupno (B500, Ø > 12 mm)	86.18	
Ukupno	148.50	

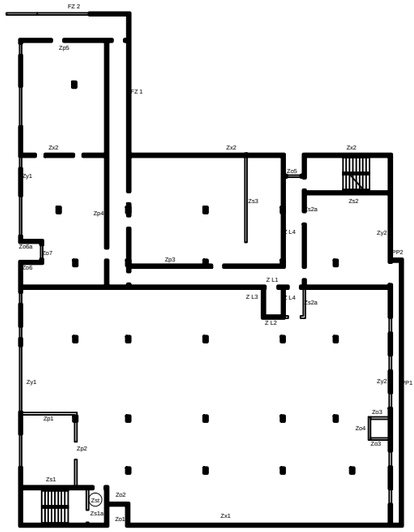

PRESJEK A-A

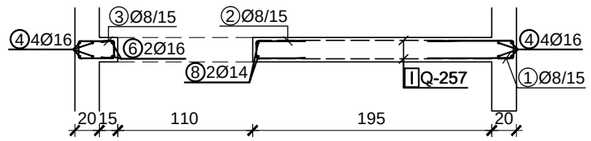

Mreže - specifikacija					
Pozicija	Oznaka mreže	B [cm]	L [cm]	n	Ukupna težina [kg]
Zst (1 kom)					
I-1	Q-257	215	350	2	61
I-2	Q-257	165	350	2	46
Ukupno					107

Mreže - rekapitulacija				
Oznaka mreže	B [cm]	L [cm]	n	Ukupna težina [kg]
Q-257	215	605	4	209.16
Ukupno				209.16

Zst - ARMATURA ZIDA STUBIŠTA
B500B; mj: 1:50
zaštitni sloj 3 cm

GROUND ZERO
Dr. Ante Starčevića 49, Trogir


sadržaj lista:	ARMATURA ZIDA Zst	mjerilo	1:50

investitor:	SVEUČILIŠTE JURJA DOBRILE U PULI Zagrebačka 30, 52100 Pula		
građevina:	SLOŽENA GRAĐEVINA "STUDENTSKI DOM" PAVILJON 2		
lokacija:	k.č.z. 1261/7, z 1258/2, dio k.č.z. 1258/1, k.č. 621 i z1261/6, sve k.o. Pula		
faza projekta:	IZVEDBENI PROJEKT		
dio projekta:	PROJEKT KONSTRUKCIJE		
zajednička oznaka:	STUDOM PULA	oznaka projekta:	T.D. 47/17-IP-K


projektant:	Stjepan Budić d.i.g.		
suradnici:	Ivan Baričević m.i.g. Duje Kezić m.i.g. Joško Defilippis m.i.g.		
datum:	06/2018.	list	32-A


HRVATSKA KOMORA INŽENJERA GRAĐEVINARSTVA
Stjepan Budić
dipl. ing. građ.
ovlašteni inženjer građevinarstva
G 3492

PP 1 - OPLATA POTPORNOG ZIDA ; B 500B; kom - 1

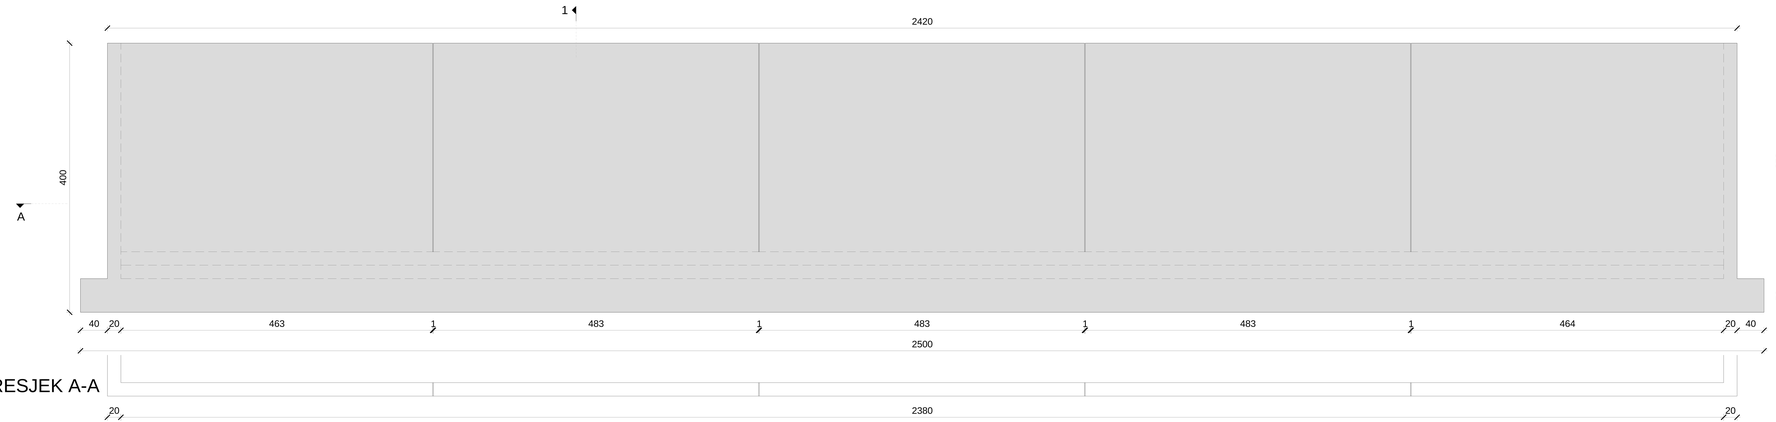


PRESJEK 1-1

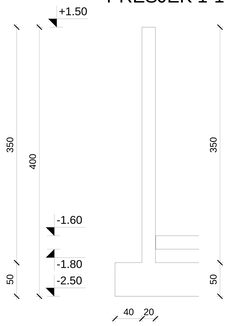

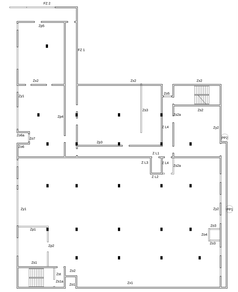

PP 2 - OPLATA POTPORNOG ZIDA ; B 500B; kom - 1

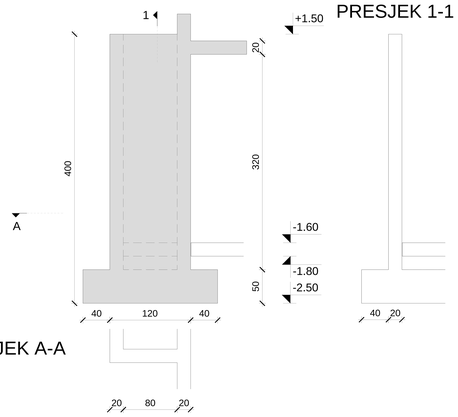

PRESJEK 1-1


PP1 - PP2 - OPLATA POTPORNIH ZIDOVA
B500B; mj: 1:50
zaštitni sloj 4.0 cm

GROUND ZERO
Dr. Ante Starčevića 49, Trogir


sadržaj lista:			mjerilo	1:50	
OPLATA ZIDOVA PP1 - PP2					
investitor:	SVEUČILIŠTE JURJA DOBRILE U PULI Zagrebačka 30, 52100 Pula				
građevina:	SLOŽENA GRAĐEVINA "STUDENTSKI DOM" PAVILJON 2				
lokacija:	k.č.z. 1261/7, z 1258/2, dio k.č.z. 1258/1, k.č. 621 i z1261/6, sve k.o. Pula				
faza projekta:	IZVEDBENI PROJEKT				
dio projekta:	PROJEKT KONSTRUKCIJE				
zajednička oznaka:	STUDOM PULA	oznaka projekta:	T.D. 47/17-IP-K		
projektant:	Stjepan Bodić d.i.g.				
	Ivan Baričević m.i.g.				
	Duje Kezić m.i.g.				
suradnici:	Joško Deflippis m.i.g.				
datum:	06/2018.	list	33		

HRVATSKA KOMORA INŽENJERA GRAĐEVINARSTVA
Stjepan Bodić
dipl. ing. građ.
Ovlašteni inženjer građevinarstva
G 3492

PP 1 - ARMATURA POTPORNOG ZIDA ; C 30/37 ; B 500B; kom - 1

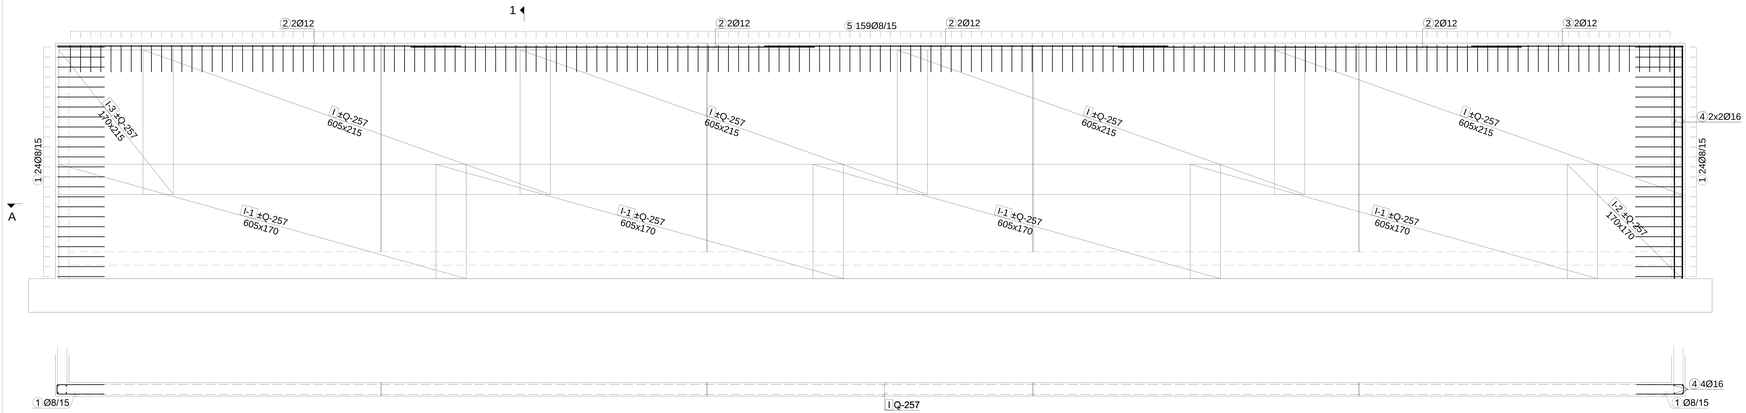


PRESJEK 1-1

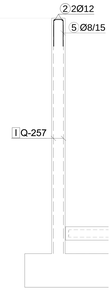

Šipke - specifikacija					
ozn	oblik i mjere [cm]	Ø	lg [m]	n [kom]	lgn [m]
PP1 (1 kom)					
1	70 / 14 / 70	8	1.54	48	30
2	600	12	6.00	8	44
3	315	12	3.15	2	6
4	345	16	3.45	4	22
5	40 / 14 / 40	8	0.94	159	61


Šipke - rekapitulacija		
Ø [mm]	lgn [m]	Težina [kg]
B500, Ø <= 12 mm		
8	223.38	90.47
10	0.00	0.00
12	54.30	49.47
Ukupno (B500, Ø <= 12 mm)		139.94
B500, Ø > 12 mm		
14	0.00	0.00
16	13.80	22.37
20	0.00	0.00
Ukupno (B500, Ø > 12 mm)		22.37
Ukupno		162.31

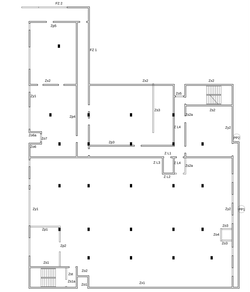

Mreže - specifikacija					
Pozicija	Oznaka mreže	B [cm]	L [cm]	n	Ukupna težina [kg]
PP1 (1 kom)					
I	Q-257	215	605	8	418
I-1	Q-257	170	605	8	331
I-2	Q-257	170	170	2	23
I-3	Q-257	215	170	2	29
Ukupno					802

Mreže - rekapitulacija				
Oznaka mreže	B [cm]	L [cm]	n	Ukupna težina [kg]
Q-257	215	605	18	941.22
Ukupno				941.22

PP 2 - ARMATURA POTPORNOG ZIDA ; B 500B; kom - 1

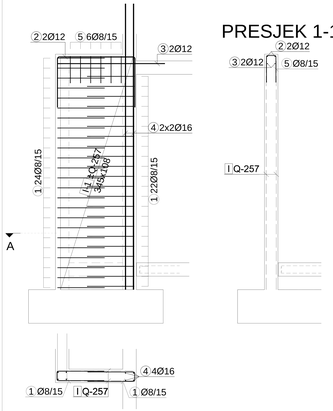

PRESJEK 1-1

Šipke - specifikacija					
ozn	oblik i mjere [cm]	Ø	lg [m]	n [kom]	lgn [m]
PP2 (1 kom)					
1	70 / 14 / 70	8	1.54	46	29
2	115 / 75 / 75	12	2.65	2	5
3	160	12	1.60	2	3
4	425	16	4.25	4	28
5	40 / 14 / 40	8	0.94	6	2

Šipke - rekapitulacija		
Ø [mm]	lgn [m]	Težina [kg]
B500, Ø <= 12 mm		
8	76.48	30.97
10	0.00	0.00
12	8.50	7.74
Ukupno (B500, Ø <= 12 mm)		38.72
B500, Ø > 12 mm		
14	0.00	0.00
16	17.00	27.56
20	0.00	0.00
Ukupno (B500, Ø > 12 mm)		27.56
Ukupno		66.27

Mreže - specifikacija					
Pozicija	Oznaka mreže	B [cm]	L [cm]	n	Ukupna težina [kg]
PP2 (1 kom)					
I-1	Q-257	108	345	2	30
Ukupno					30

Mreže - rekapitulacija				
Oznaka mreže	B [cm]	L [cm]	n	Ukupna težina [kg]
Q-257	215	605	1	52.29
Ukupno				52.29

PP1 - PP2 - ARMATURA POTPORNIH ZIDOVA
C 30/37; B500B; mj: 1:50
zaštitni sloj 4.0 cm


GROUND ZERO
Dr. Ante Starčevića 49, Trogir

sadržaj lista:		mjerilo	1:50
ARMATURA ZIDOVA PP1 - PP2			

investitor:	SVEUČILIŠTE JURJA DOBRILE U PULI Zagrebačka 30, 52100 Pula		
građevina:	SLOŽENA GRAĐEVINA "STUDENTSKI DOM" PAVILJON 2		
lokacija:	k.č.z. 1261/7, z 1258/2, dio k.č.z. 1258/1, k.č. 621 i z1261/6, sve k.o. Pula		
faza projekta:	IZVEDBENI PROJEKT		
dio projekta:	PROJEKT KONSTRUKCIJE		
zajednička oznaka:	STUDOM PULA	oznaka projekta:	T.D. 47/17-IP-K

projektant:	Stjepan Bodić d.i.g.	HRVATSKA KOMORA INŽENJERA GRAĐEVINARSTVA Stjepan Bodić dipl. ing. građ. Ovlašteni inženjer građevinarstva G 3492	
suradnici:	Ivan Baričević m.i.g.		
	Duje Kezić m.i.g.		
	Joško Deflippis m.i.g.		
datum:	06/2018.	list	33-A

PLAN POZICIJA STUPOVA

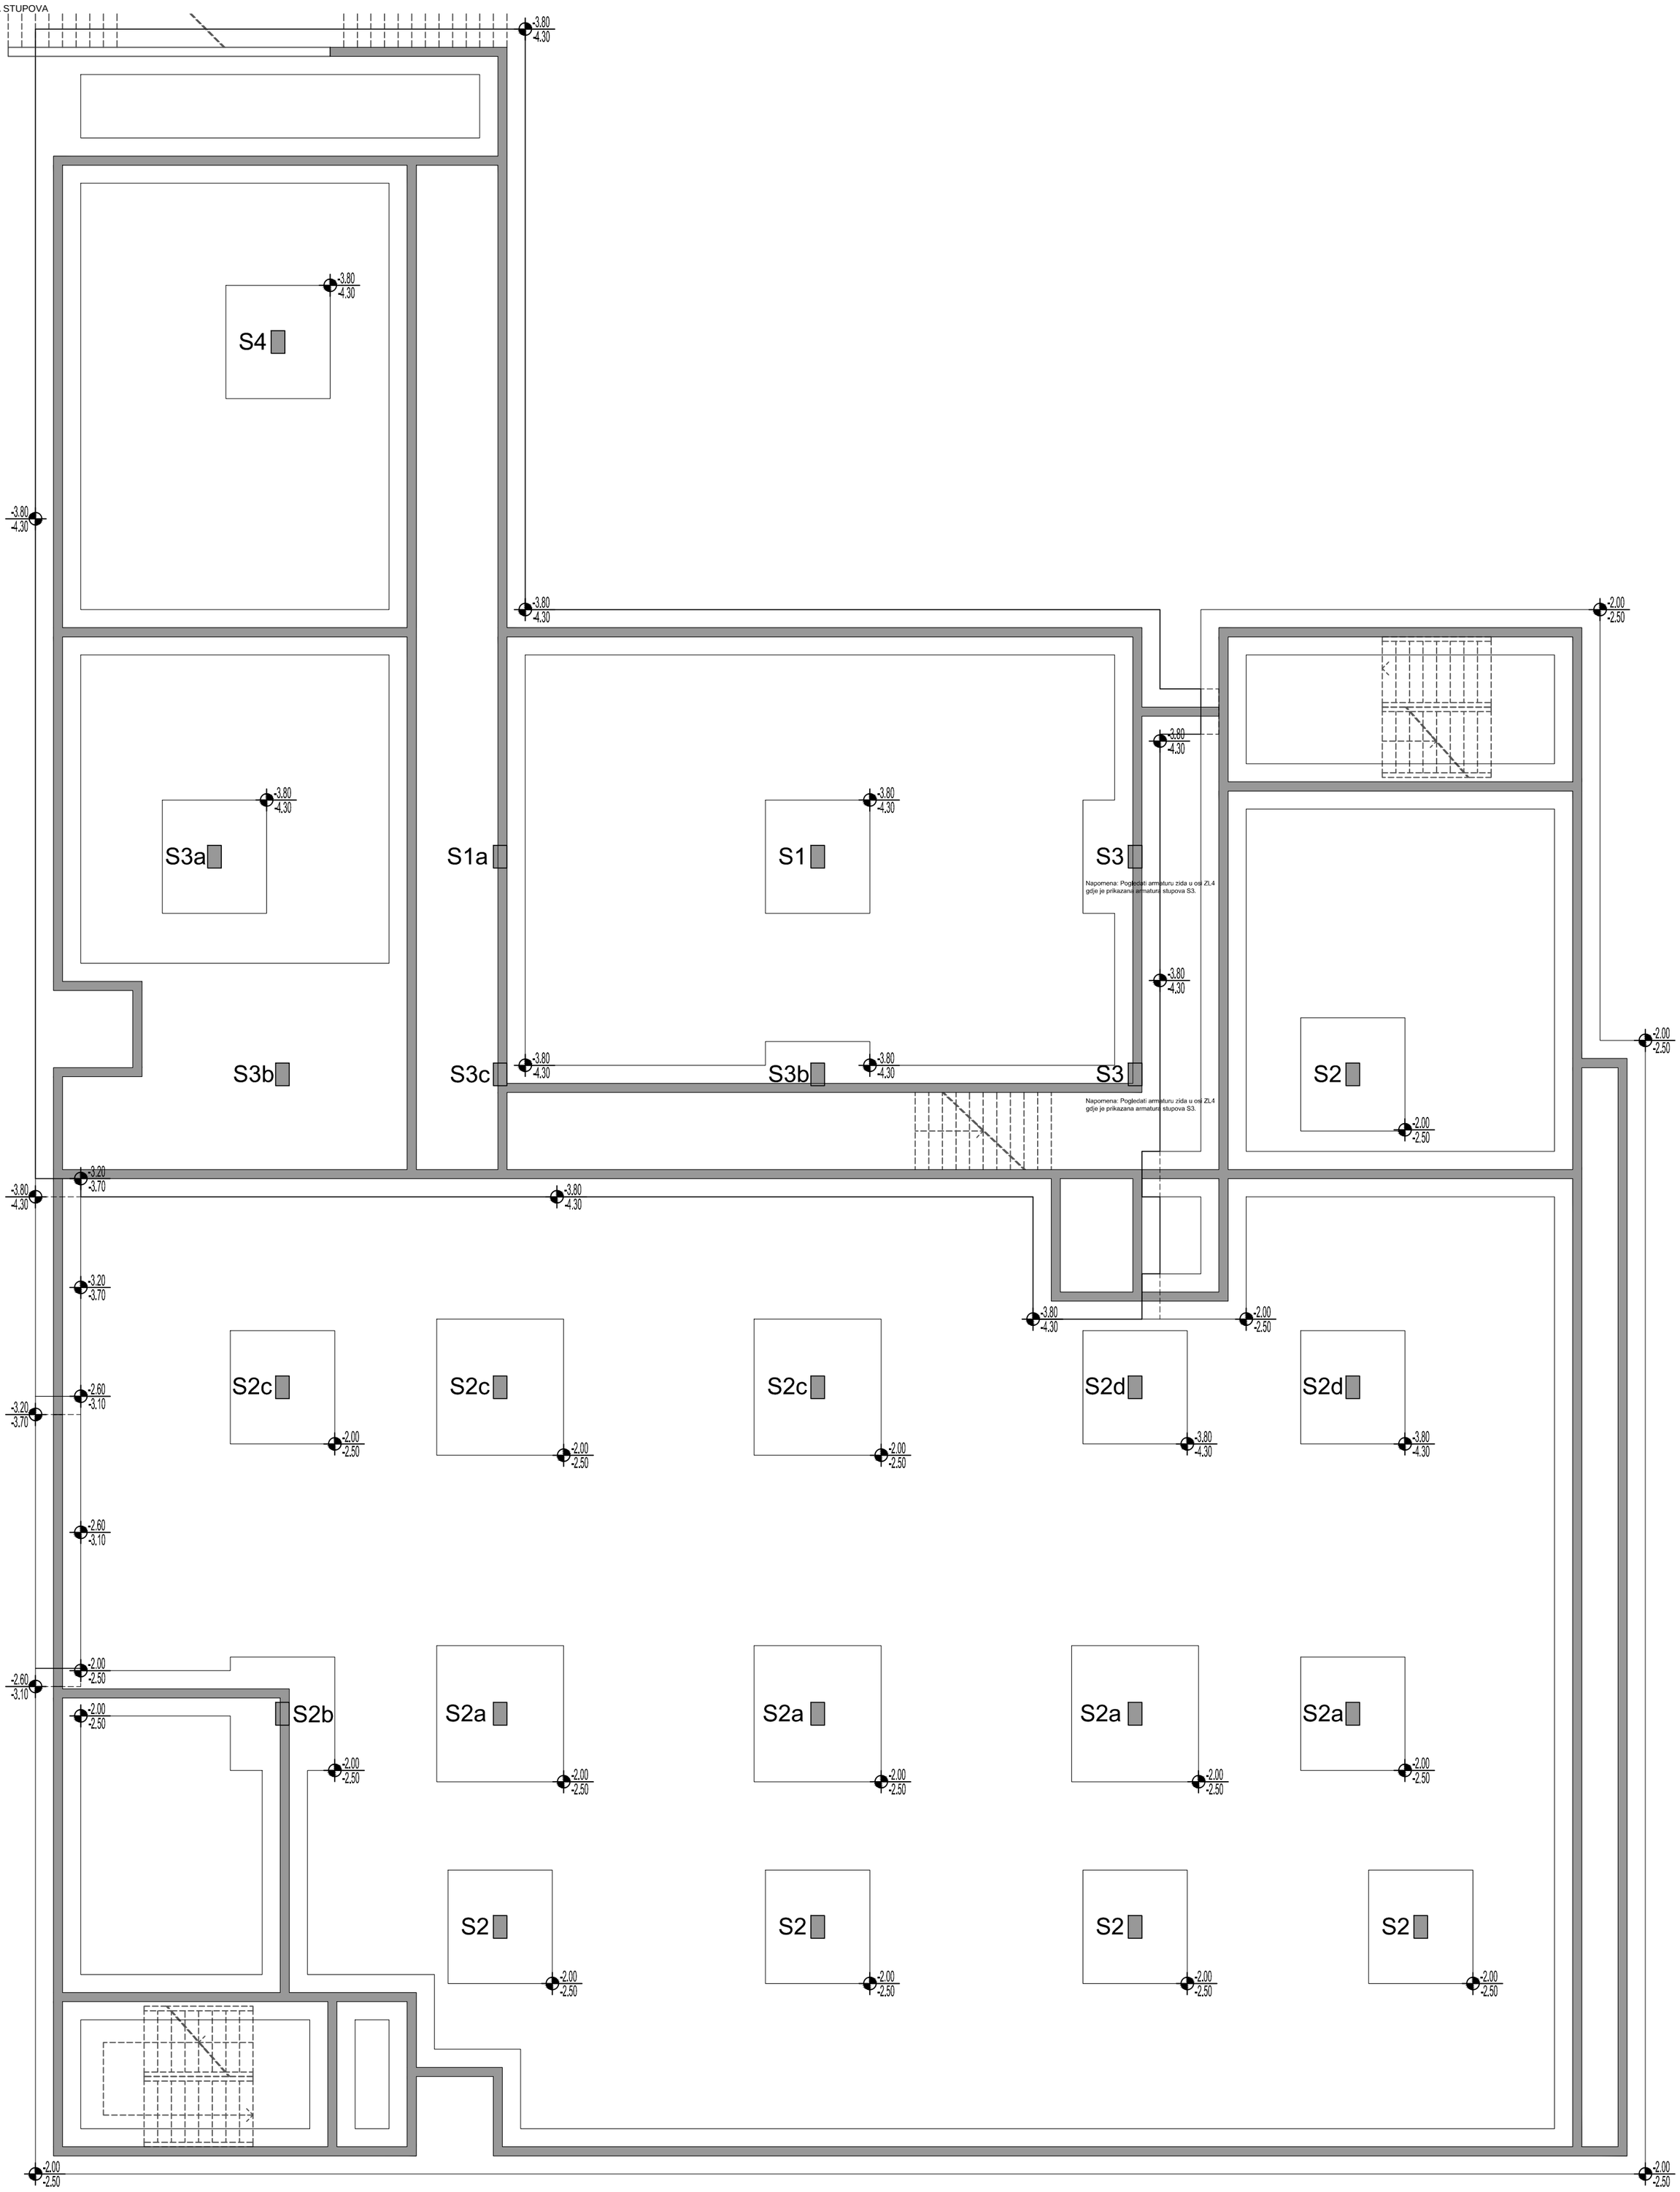

Napomena: Pogledati armaturu zida u osi ZL4 gdje je prikazana armatura stupova S3.

Napomena: Pogledati armaturu zida u osi ZL4 gdje je prikazana armatura stupova S3.

PLAN POZICIJA STUPOVA
B500B; mj: 1:50
zaštitni sloj 3 cm


GROUND ZERO
Dr. Ante Starčevića 49, Trogir

investitor:	SVEUČILIŠTE JURJA DOBRILE U PULI Zagrebačka 30, 52100 Pula		
građevina:	SLOŽENA GRAĐEVINA "STUDENTSKI DOM" PAVILJON 2		
lokacija:	k.č.z. 1261/7, z 1258/2, dio k.č.z. 1258/1, k.č. 621 i z1261/6, sve k.o. Pula		
faza projekta:	IZVEDBENI PROJEKT		
dio projekta:	PROJEKT KONSTRUKCIJE		
zajednička oznaka:	STUDOM PULA	oznaka projekta:	T.D. 47/17-IP-K


sadržaj lista:		mjerilo	1:50
PLAN POZICIJA STUPOVA			
projektant:	HRVATSKA KOMORA INŽENJERA GRAĐEVINARSTVA Stjepan Barišić dipl. ing. građ. Ovlašteni inženjer građevinarstva G 3402		
	Ivan Barčović mag.ing.		
suradnici:	Duje Kezić m.i.g.		
	Joško Defilippis m.i.g.		
datum:	06/2018.	list	34

OPLATA STUPOVA; B500 B


S3a - 1 kom

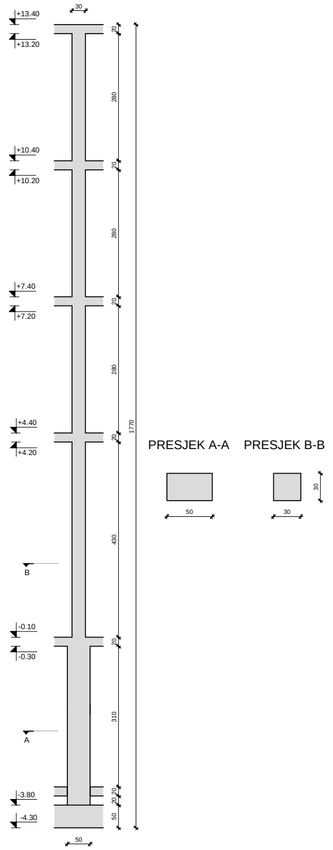

S3b - 2 kom

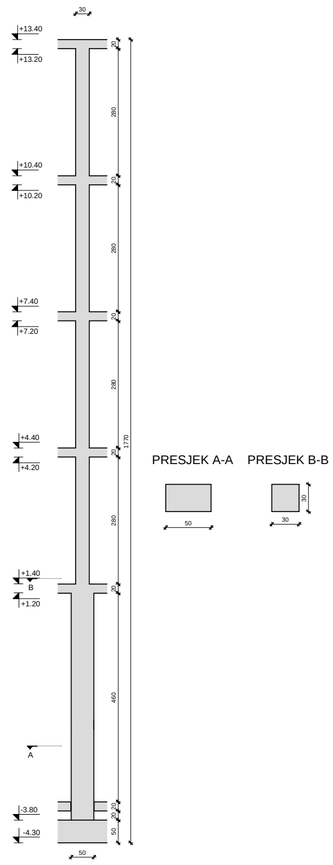


S3c - 1 kom

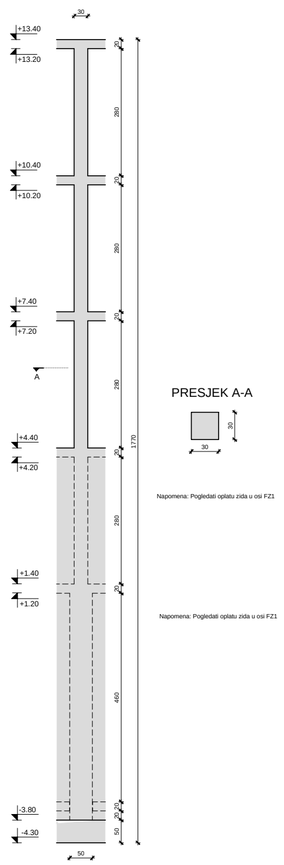


Napomena: Pogledati oplatu zida u osi FZ1

Napomena: Pogledati oplatu zida u osi FZ1

S1 - 1 kom

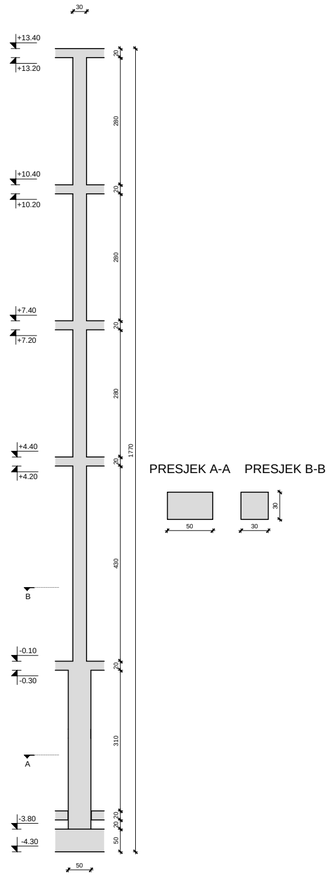


S1a - 1 kom

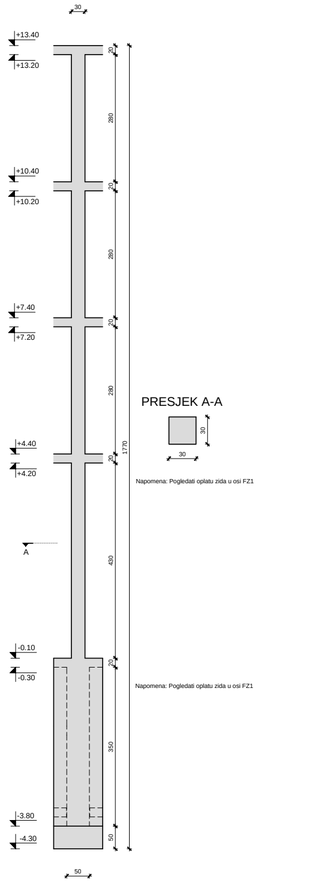


Napomena: Pogledati oplatu zida u osi FZ1


Napomena: Pogledati oplatu zida u osi FZ1

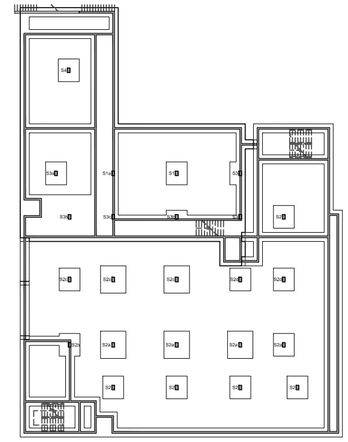


S4 - 1 kom

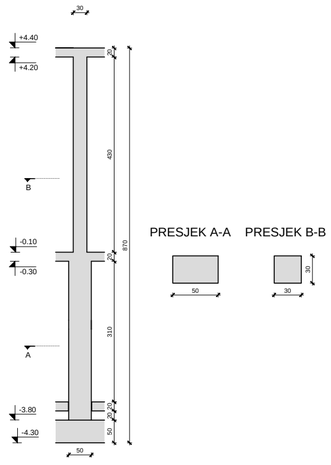


S2 - 5 kom

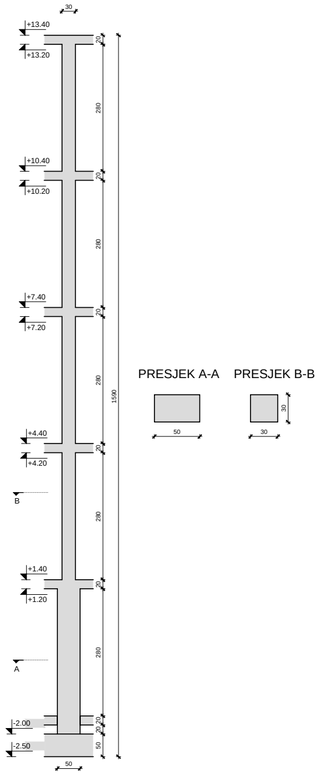

S2a - 4 kom

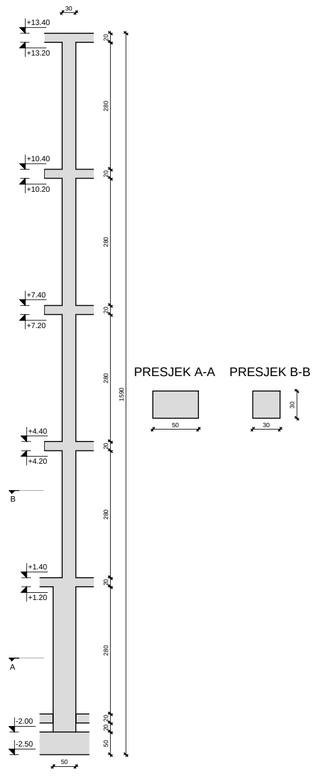


S2b - 1 kom

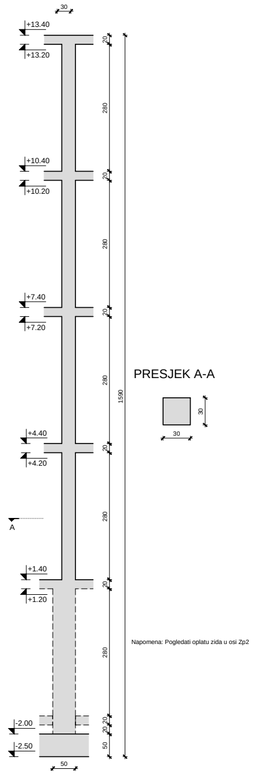


Napomena: Pogledati oplatu zida u osi Zp2

S2c - 3 kom

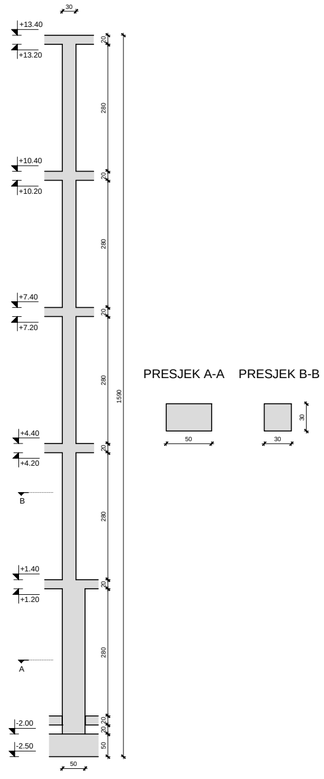

S2d - 2 kom

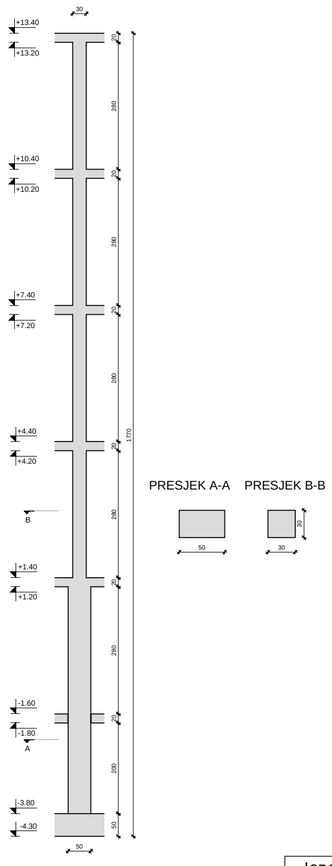

OPLATA STUPOVA
B500B; mj: 1:50
zaštitni sloj 3 cm

GROUND ZERO
Dr. Ante Starčevića 49, Trogir


sadržaj lista:	mjerilo 1:50
	OPLATA STUPOVA

investitor:	SVEUČILIŠTE JURJA DOBRILE U PULI Zagrebačka 30, 52100 Pula
građevina:	SLOŽENA GRAĐEVINA "STUDENTSKI DOM" PAVILJON 2
lokacija:	k.č.z. 12617/7, z 12582, dio k.č.z. 12581, k.č. 621 i z12616, sve k.o. Pula
faza projekta:	IZVEDBENI PROJEKT
dio projekta:	PROJEKT KONSTRUKCIJE
zajednička oznaka:	STUDOM PULA — oznaka projekta: T.D. 47/17-IP-K

projektant: Stjepan Bašić m.i.g.
Ivan Barišović m.i.g.
Duje Kezić m.i.g.
suradnici: Jolško Defilippis m.i.g.
datum: 06/2018. list 35

ARMATURA STUPOVA; B500 B

S3a - 1 kom

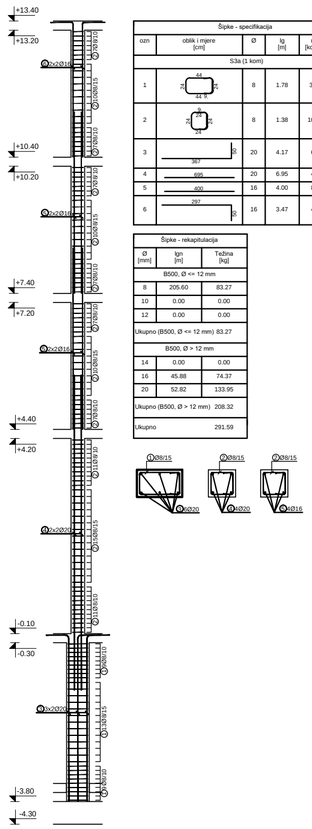


Šipke - specifikacija

ozn	oblik i mjere [cm]	Ø	lg [m]	n [kom]	lgn [m]
S3a (1 kom)					
1	44 / 25 / 25 / 44 8	8	1.78	31	22
2	25 / 25 / 24 / 24	8	1.38	109	61
3	367 / 30	20	4.17	6	63
4	695	20	6.95	4	71
5	400	16	4.00	8	52
6	297 / 30	16	3.47	4	22

Šipke - rekapitulacija

Ø [mm]	lgn [m]	Težina [kg]
B500, Ø <= 12 mm		
8	205.60	83.27
10	0.00	0.00
12	0.00	0.00
Ukupno (B500, Ø <= 12 mm)		83.27
B500, Ø > 12 mm		
14	0.00	0.00
16	45.88	74.37
20	52.82	133.95
Ukupno (B500, Ø > 12 mm)		208.32
Ukupno		291.59

S3b - 2 kom

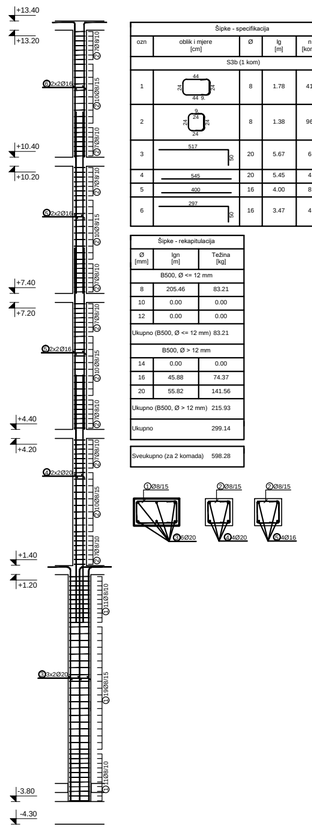

Šipke - specifikacija


ozn	oblik i mjere [cm]	Ø	lg [m]	n [kom]	lgn [m]
S3b (1 kom)					
1	44 / 25 / 25 / 44 8	8	1.78	41	30
2	25 / 25 / 24 / 24	8	1.38	96	54
3	517 / 30	20	5.67	6	86
4	545	20	5.45	4	55
5	400	16	4.00	8	52
6	297 / 30	16	3.47	4	22

Šipke - rekapitulacija

Ø [mm]	lgn [m]	Težina [kg]
B500, Ø <= 12 mm		
8	205.46	83.21
10	0.00	0.00
12	0.00	0.00
Ukupno (B500, Ø <= 12 mm)		83.21
B500, Ø > 12 mm		
14	0.00	0.00
16	45.88	74.37
20	55.82	141.56
Ukupno (B500, Ø > 12 mm)		215.93
Ukupno		299.14

Sveukupno (za 2 komada) 598.28

S3c - 1 kom

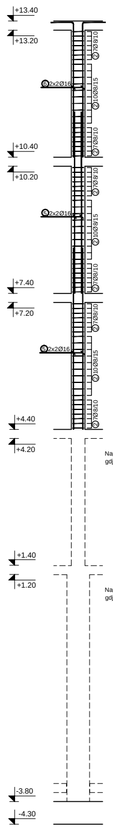

Šipke - specifikacija

ozn	oblik i mjere [cm]	Ø	lg [m]	n [kom]	lgn [m]
S3c (1 kom)					
2	25 / 25 / 24 / 24	8	1.38	72	40
5	400	16	4.00	8	52
6	297 / 30	16	3.47	4	22

Šipke - rekapitulacija


Ø [mm]	lgn [m]	Težina [kg]
B500, Ø <= 12 mm		
8	99.36	40.24
10	0.00	0.00
12	0.00	0.00
Ukupno (B500, Ø <= 12 mm)		40.24
B500, Ø > 12 mm		
14	0.00	0.00
16	45.88	74.37
20	0.00	0.00
Ukupno (B500, Ø > 12 mm)		74.37
Ukupno		114.61



Napomena: Pogledati armaturu zida u osi FZ1 gdje je prikazana ostala armatura stupa S3c.

Napomena: Pogledati armaturu zida u osi FZ1 gdje je prikazana ostala armatura stupa S3c.

S1 - 1 kom

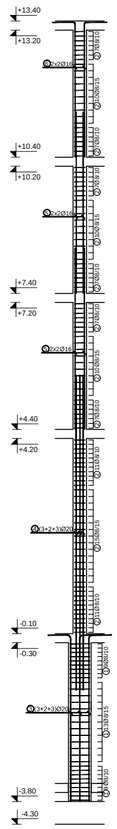


Šipke - specifikacija


ozn	oblik i mjere [cm]	Ø	lg [m]	n [kom]	lgn [m]
S1 (1 kom)					
1	44 / 25 / 25 / 44 8	8	1.78	31	22
2	25 / 25 / 24 / 24	8	1.38	109	61
3	367 / 30	20	4.17	8	85
4	695	20	6.95	8	141
5	400	16	4.00	8	52
6	297 / 30	16	3.47	4	22

Šipke - rekapitulacija

Ø [mm]	lgn [m]	Težina [kg]
B500, Ø <= 12 mm		
8	205.60	83.27
10	0.00	0.00
12	0.00	0.00
Ukupno (B500, Ø <= 12 mm)		83.27
B500, Ø > 12 mm		
14	0.00	0.00
16	45.88	74.37
20	88.96	225.60
Ukupno (B500, Ø > 12 mm)		299.97
Ukupno		383.24

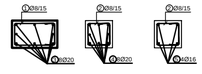

S1a - 1 kom

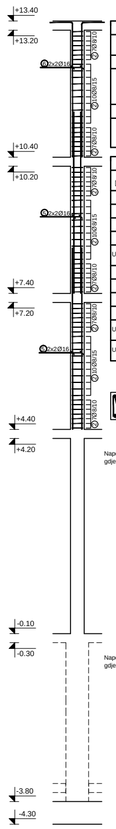

Šipke - specifikacija

ozn	oblik i mjere [cm]	Ø	lg [m]	n [kom]	lgn [m]
S1a (1 kom)					
2	25 / 25 / 24 / 24	8	1.38	72	40
5	400	16	4.00	8	52
6	297 / 30	16	3.47	4	22


Šipke - rekapitulacija

Ø [mm]	lgn [m]	Težina [kg]
B500, Ø <= 12 mm		
8	99.36	40.24
10	0.00	0.00
12	0.00	0.00
Ukupno (B500, Ø <= 12 mm)		40.24
B500, Ø > 12 mm		
14	0.00	0.00
16	45.88	74.37
20	0.00	0.00
Ukupno (B500, Ø > 12 mm)		74.37
Ukupno		114.61





Napomena: Pogledati armaturu zida u osi FZ1 gdje je prikazana ostala armatura stupa S1a.


Napomena: Pogledati armaturu zida u osi FZ1 gdje je prikazana ostala armatura stupa S1a.

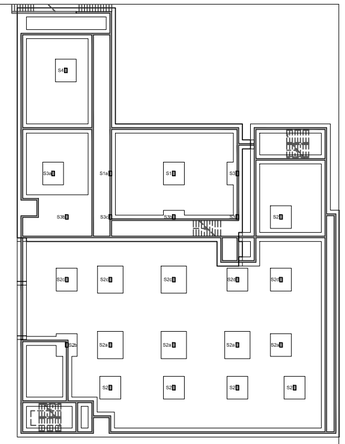

S4
S3a
S1
S1a
S2a
S2
S2a
S2a
S2a


S 1 - OPLATA STUBIŠTA ; B 500B; kom - 1

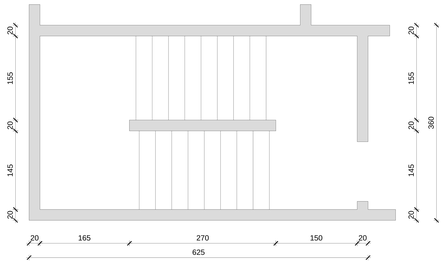

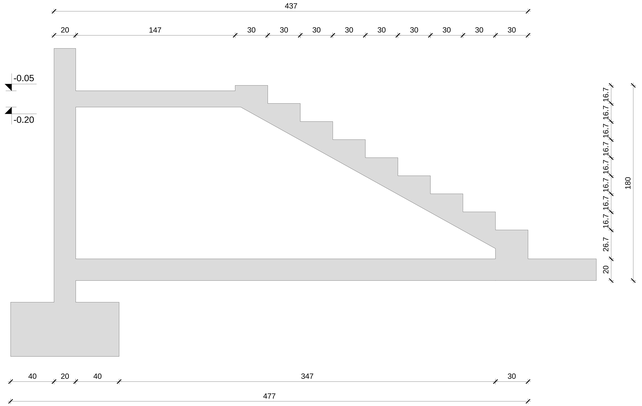

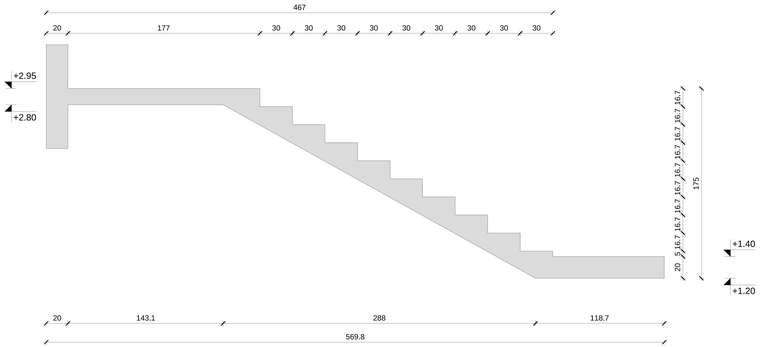

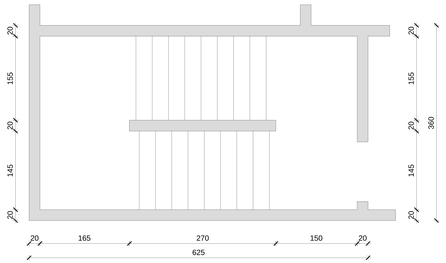

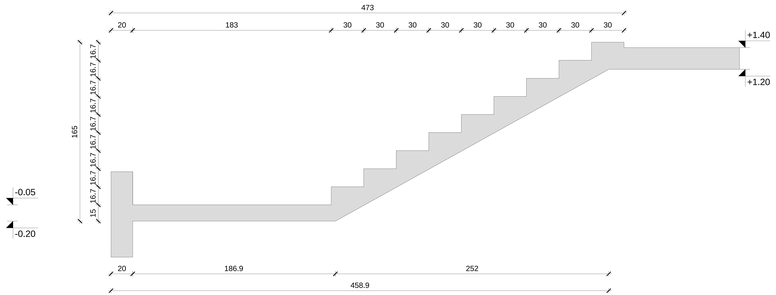

S 1 - OPLATA STUBIŠTA
B500B; mj: 1:50/1:25
zaštitni sloj 3 cm

GROUND ZERO Dr. Ante Starčevića 49, Trogir	sadržaj lista:	mjerilo	1:50/1:25
	OPLATA STUBIŠTA S1		


investitor:	SVEUČILIŠTE JURJA DOBRILE U PULI Zagrebačka 30, 52100 Pula			
građevina:	SLOŽENA GRAĐEVINA "STUDENTSKI DOM" PAVILJON 2			
lokacija:	k.č.z. 1261/7, z 1259/2, dio k.č.z. 1258/1, k.č. 621 i z1261/6, sve k.o. Pula			
faza projekta:	IZVEDBENI PROJEKT			
dio projekta:	PROJEKT KONSTRUKCIJE			
zajednička oznaka:	STUDOM PULA	oznaka projekta:	T.D. 47/17-IP-K	


HRVATSKA KOMORA INŽENJERA GRAĐEVINARSTVA
Stjepan Bačić
ovl. ing. građ.
Građevinski fakultet Sveučilišta u Rijeci
G 3492

projektant:	Stjepan Bačić d.i.g.			
suradnici:	Ivan Barčković m.i.g.			
	Duje Kezić m.i.g.			
	Joško Defilippis m.i.g.			
datum:	06/2018.	list	36	


S1 - ARMATURA STUBIŠTA; B 500; kom - 2


K1 kom - 1

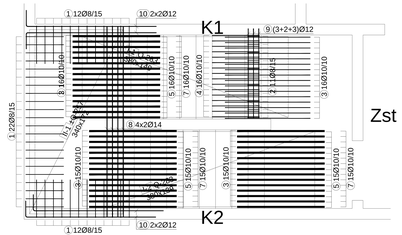

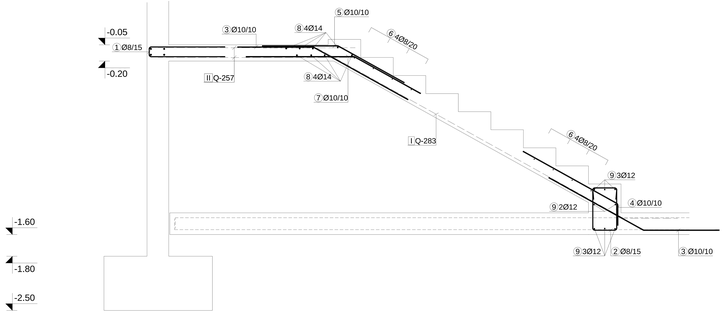


K3 kom - 3

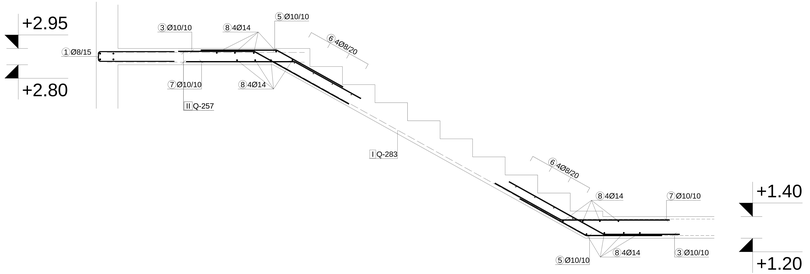

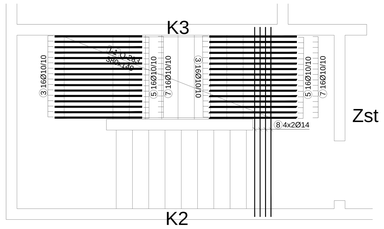

K2 kom - 4

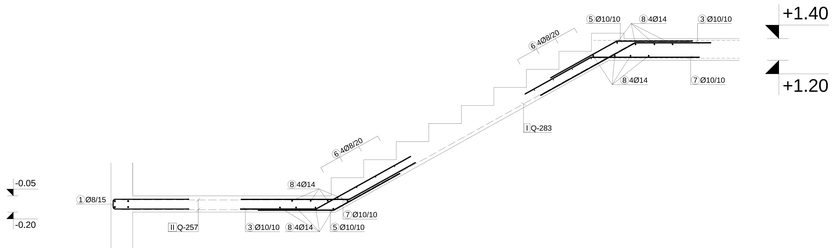

Šipke - specifikacija					
ozn	oblik i mjere [cm]	Ø	lg [m]	n [kom]	lgn [m]
S1-paviljon P2 (1 kom)					
1	70 / 9 / 70	8	1.49	184	111
2	9.39 / 22 / 22 / 39	8	1.62	11	7
3	61 / 34 / 10 / 100	10	1.70	248	267
4	17 / 10 / 10 / 100	10	1.20	16	12
5	61 / 34 / 10 / 70	10	1.40	232	206
6	150	8	1.50	64	39
7	100 / 10 / 61 / 34	10	1.70	232	250
8	350	14	3.50	64	278
9	30 / 165 / 30	12	2.25	8	16
10	30 / 240	12	2.70	32	79

Šipke - rekapitulacija		
Ø [mm]	lgn [m]	Težina [kg]
B500, Ø <= 12 mm		
8	387.98	157.13
10	1160.00	734.28
12	104.40	95.11
Ukupno (B500, Ø <= 12 mm)		986.52
B500, Ø > 12 mm		
14	224.00	278.21
16	0.00	0.00
20	0.00	0.00
Ukupno (B500, Ø > 12 mm)		278.21
Ukupno		1264.73
Sveukupno (za 2 komada)		2529.46

Mreže - specifikacija					
Pozicija	Oznaka mreže	B [cm]	L [cm]	n	Ukupna težina [kg]
S1-paviljon P2 (1 kom)					
I-1	Q-283	149	380	4	101
I-2	Q-283	139	380	4	94
II-1	Q-257	172	340	8	188
Ukupno					382

Mreže - rekapitulacija				
Oznaka mreže	B [cm]	L [cm]	n	Ukupna težina [kg]
Q-283	215	605	8	462.03
Q-257	215	605	8	418.32
Ukupno				880.35
Sveukupno (za 2 komada)				1760.70

S1 - ARMATURA STUBIŠTA
B500; mj: 1:50 (1:25)


GROUND ZERO
Dr. Ante Starčevića 49, Trogir


sadržaj lista:	mjerilo	1:50/1:25	
ARMATURA STUBIŠTA S1			
investitor:	SVEUČILIŠTE JURJA DOBRILE U PULI Zagrebačka 30, 52100 Pula		
građevina:	SLOŽENA GRAĐEVINA "STUDENTSKI DOM" PAVILJON 2		
lokacija:	k.č.z. 1261/7, z 1258/2, do k.č.z. 1258/1, k.č. 621 i z1261/6, sve k.o. Pula		
faza projekta:	IZVEDBENI PROJEKT		
dio projekta:	PROJEKT KONSTRUKCIJE		
zajednička oznaka:	STUDOM PULA	oznaka projekta:	T.D. 47/17-IP-K

projektant: Stjepan Bačić d.i.g.
suradnici: Ivan Barčković m.i.g.
Duje Kezić m.i.g.
Joško Defilippis m.i.g.

datum: 06/2018. list 36-A

S2 - OPLATA STUBIŠTA ; B 500B; kom - 1

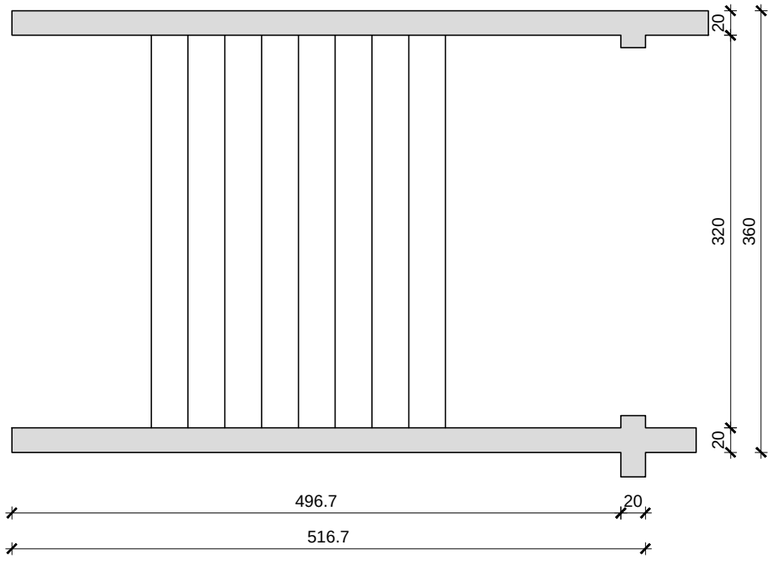

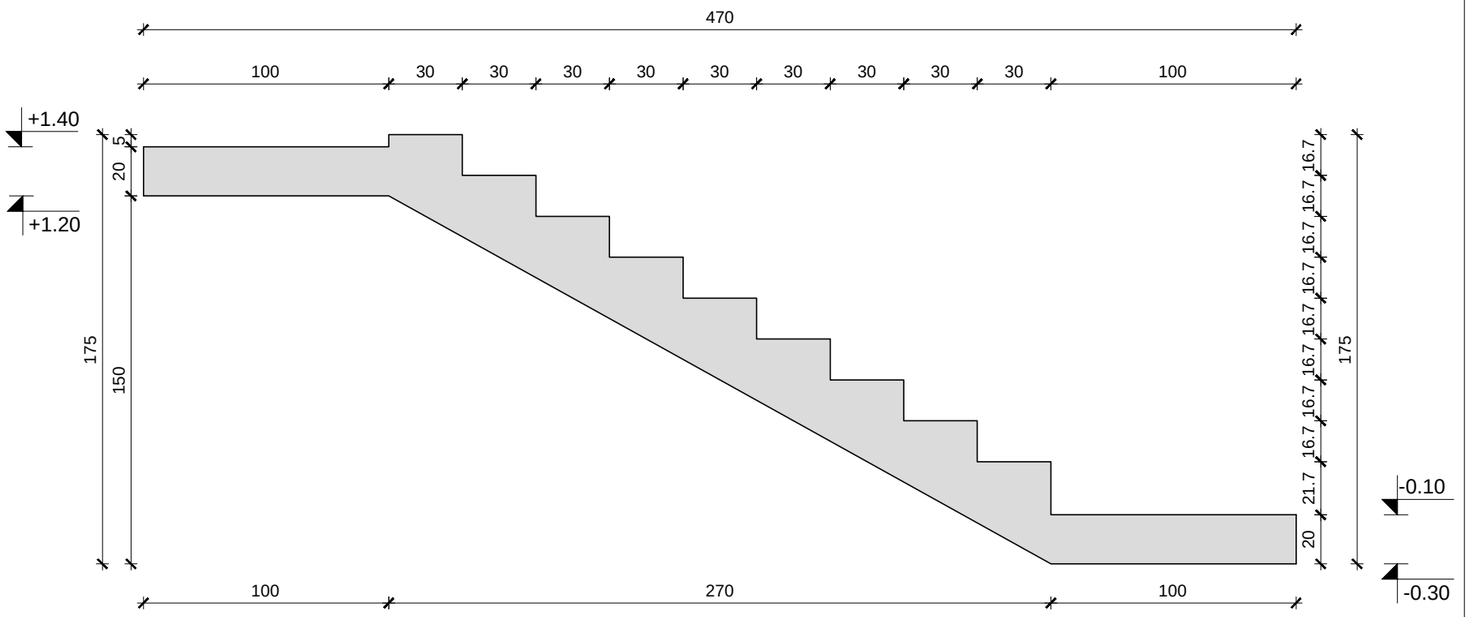

S2 - OPLATA STUBIŠTA
B500; mj: 1:50 (1:25)


GROUND ZERO
Dr. Ante Starčevića 49, Trogir


sadržaj lista:		mjerilo	1:50/1:25
OPLATA STUBIŠTA S2			

investitor:	SVEUČILIŠTE JURJA DOBRILE U PULI Zagrebačka 30, 52100 Pula		
građevina:	SLOŽENA GRAĐEVINA "STUDENTSKI DOM" PAVILJON 2		
lokacija:	k.č.z. 1261/7, z 1258/2, dio k.č.z. 1258/1, k.č. 621 i z1261/6, sve k.o. Pula		
faza projekta:	IZVEDBENI PROJEKT		
dio projekta:	PROJEKT KONSTRUKCIJE		
zajednička oznaka:	STUDOM PULA	oznaka projekta:	T.D. 47/17-IP-K

projektant:	HRVATSKA KOMORA INŽENJERA GRAĐEVINARSTVA Stjepan Budić dipl. ing. građ. Ovlašteni inženjer građevinarstva G 3492 Stjepan Budić d.i.g.		
suradnici:	Ivan Baričević m.i.g. Duje Kezić m.i.g. Joško Defilippis m.i.g.		
datum:	06/2018.	list	37

S2 - ARMATURA STUBIŠTA ; B 500B; kom - 1

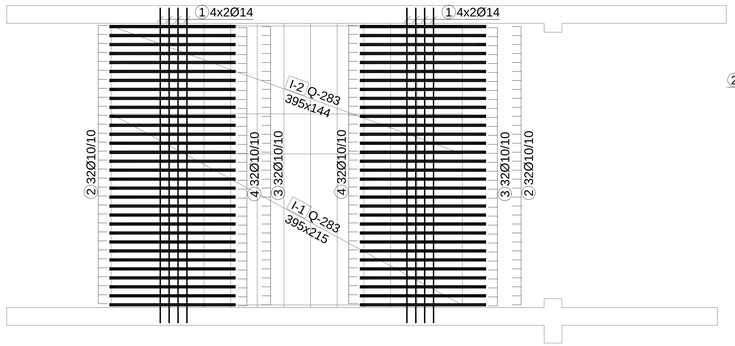

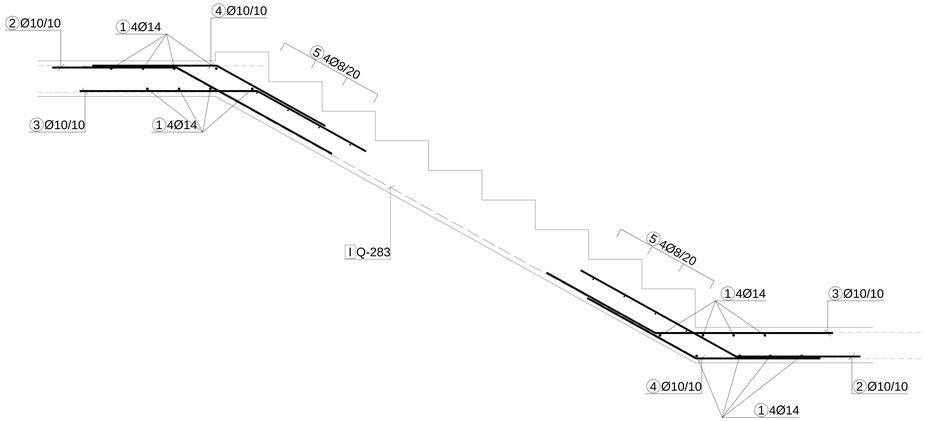

Šipke - specifikacija					
ozn	oblik i mjere [cm]	Ø	lg [m]	n [kom]	lgn [m]
S2-paviljon P2 (1 kom)					
1	355	14	3.55	16	71
2	61, 34, 70, 100	10	1.70	64	69
3	100, 70, 61, 34	10	1.70	64	69
4	61, 34, 70, 70	10	1.40	64	57
5	315	8	3.15	8	10

Šipke - rekapitulacija		
Ø [mm]	lgn [m]	Težina [kg]
B500, Ø <= 12 mm		
8	25.20	10.21
10	307.20	194.46
12	0.00	0.00
Ukupno (B500, Ø <= 12 mm)		204.66
B500, Ø > 12 mm		
14	56.80	70.55
16	0.00	0.00
20	0.00	0.00
Ukupno (B500, Ø > 12 mm)		70.55
Ukupno		275.21

Mreže - specifikacija					
Pozicija	Oznaka mreže	B [cm]	L [cm]	n	Ukupna težina [kg]
S2-paviljon P2 (1 kom)					
I-1	Q-283	215	395	1	38
I-2	Q-283	144	395	1	25
Ukupno					63

Mreže - rekapitulacija				
Oznaka mreže	B [cm]	L [cm]	n	Ukupna težina [kg]
Q-283	215	605	2	115.51
Ukupno				115.51

S2 - ARMATURA STUBIŠTA
B500; mj: 1:50 (1:25)

GROUND ZERO
Dr. Ante Starčevića 49, Trogir


sadržaj lista:		mjerilo	1:50/1:25
ARMATURA STUBIŠTA S2			


investitor:	SVEUČILIŠTE JURJA DOBRILE U PULI Zagrebačka 30, 52100 Pula		
građevina:	SLOŽENA GRAĐEVINA "STUDENTSKI DOM" PAVILJON 2		
lokacija:	k.č.z. 1261/7, z 1258/2, dio k.č.z. 1258/1, k.č. 621 i z1261/6, sve k.o. Pula		
faza projekta:	IZVEDBENI PROJEKT		
dio projekta:	PROJEKT KONSTRUKCIJE		
zajednička oznaka:	STUDOM PULA	oznaka projekta:	T.D. 47/17-IP-K

projektant:	Stjepan Budić d.i.g.		
	Ivan Baričević m.i.g.		
	Duje Kezić m.i.g.		
suradnici:	Joško Defilippis m.i.g.		
datum:	06/2018.	list	37-A

HRVATSKA KOMORA INŽENJERA GRAĐEVINARSTVA
Stjepan Budić
dipl. ing. građ.
Ovlašteni inženjer građevinarstva
G 3492

S3 - OPLATA STUBIŠTA ; B 500B; kom - 1

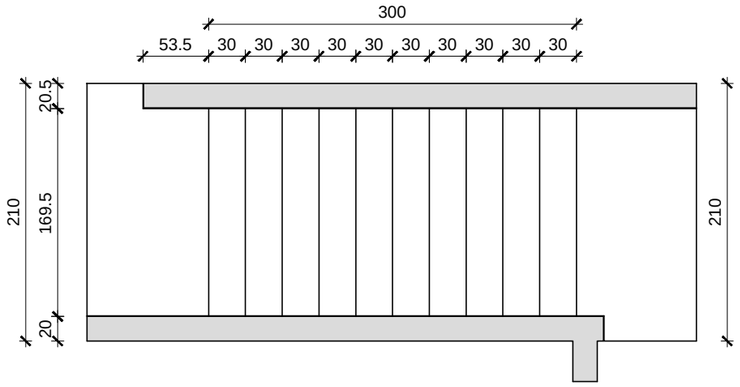

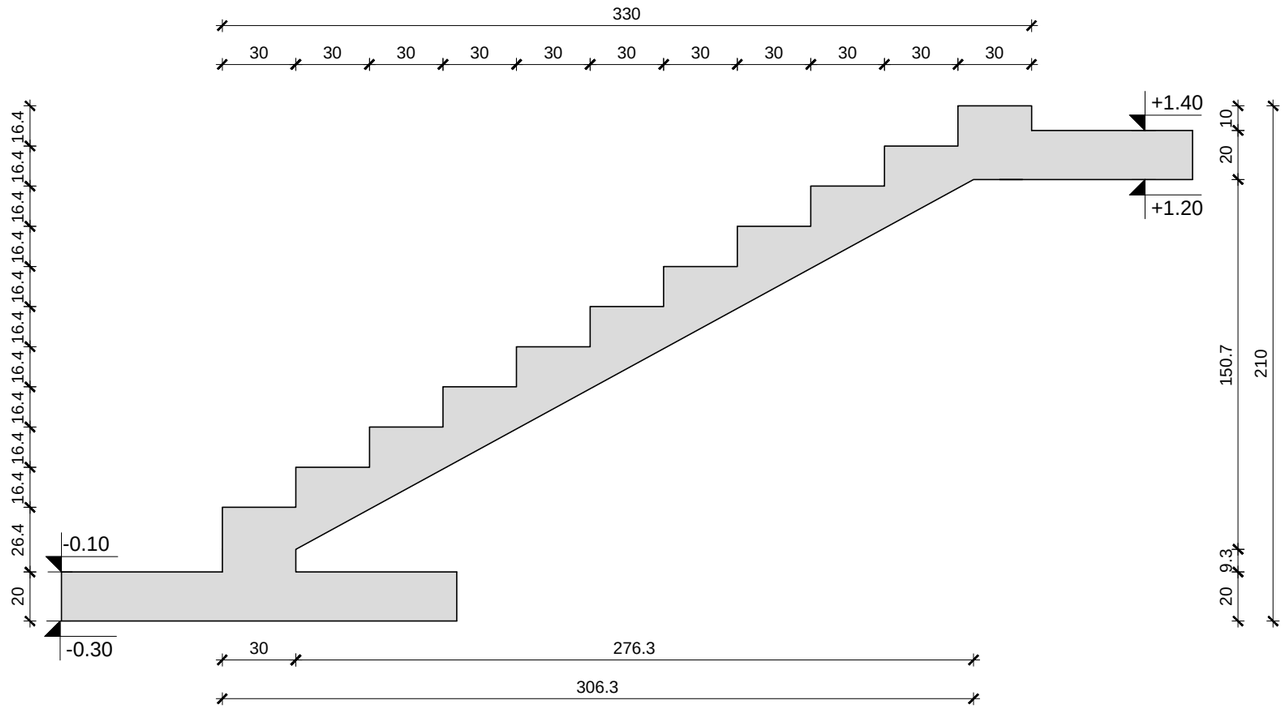



S3 - OPLATA STUBIŠTA
B500; mj: 1:50 (1:25)

GROUND ZERO Dr. Ante Starčevića 49, Trogir			
investitor:	SVEUČILIŠTE JURJA DOBRILE U PULI Zagrebačka 30, 52100 Pula		
građevina:	SLOŽENA GRAĐEVINA "STUDENTSKI DOM" PAVILJON 2		
lokacija:	k.č.z. 1261/7, z 1258/2, dio k.č.z. 1258/1, k.č. 621 i z1261/6, sve k.o. Pula		
faza projekta:	IZVEDBENI PROJEKT		
dio projekta:	PROJEKT KONSTRUKCIJE		
zajednička oznaka:	STUDOM PULA	oznaka projekta:	T.D. 47/17-IP-K

sadržaj lista:		mjerilo	1:50/1:25
OPLATA STUBIŠTA S3			
projektant:	HRVATSKA KOMORA INŽENJERA GRAĐEVINARSTVA Stjepan Bedić dipl. ing. građ. Ovlašteni inženjer građevinarstva G 3492		
suradnici:	Duje Kezić m.i.g. Joško Defilippis m.i.g.		
datum:	06/2018.	list	38

S3 - ARMATURA STUBIŠTA ; B 500B; kom - 1

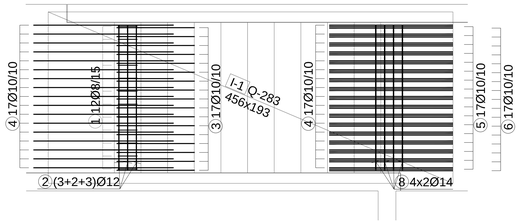

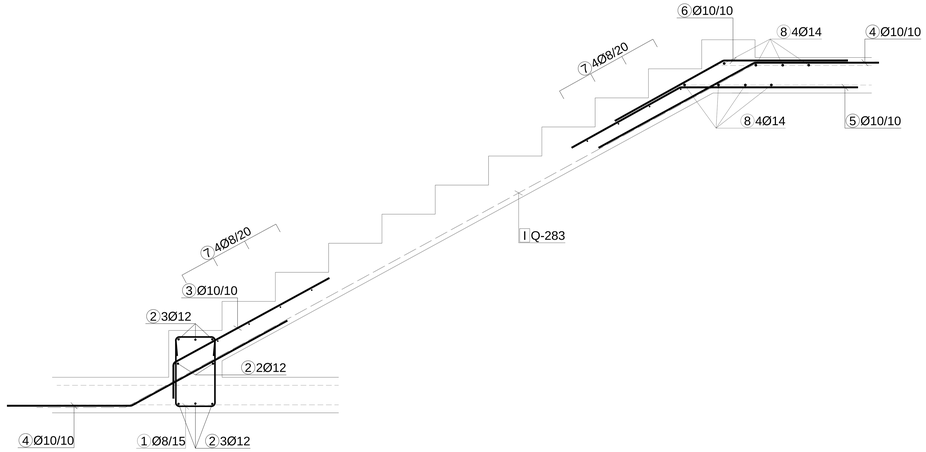

Šipke - specifikacija					
ozn	oblik i mjere [cm]	Ø	lg [m]	n [kom]	lgn [m]
S3-paviljon P2 (1 kom)					
1	9,39 / 22 / 22 / 39	8	1.62	12	8
2	163	12	1.63	8	12
3	18 / 70 / 10 / 100	10	1.20	17	13
4	61 / 34 / 70 / 100	10	1.70	34	37
5	61 / 34 / 70 / 100	10	1.70	17	18
6	61 / 34 / 70 / 70	10	1.40	17	15
7	163	8	1.63	8	5
8	163	14	1.63	8	16

Šipke - rekapitulacija		
Ø [mm]	lgn [m]	Težina [kg]
B500, Ø <= 12 mm		
8	32.48	13.15
10	130.90	82.86
12	13.04	11.88
Ukupno (B500, Ø <= 12 mm)		107.89
B500, Ø > 12 mm		
14	13.04	16.20
16	0.00	0.00
20	0.00	0.00
Ukupno (B500, Ø > 12 mm)		16.20
Ukupno		124.09

Mreže - specifikacija					
Pozicija	Oznaka mreže	B [cm]	L [cm]	n	Ukupna težina [kg]
S3-paviljon P2 (1 kom)					
I-1	Q-283	193	456	1	39
Ukupno					39

Mreže - rekapitulacija				
Oznaka mreže	B [cm]	L [cm]	n	Ukupna težina [kg]
Q-283	215	605	1	57.75
Ukupno				57.75


S3 - ARMATURA STUBIŠTA
B500; mj: 1:50 (1:25)

GROUND ZERO
Dr. Ante Starčevića 49, Trogir

sadržaj lista:		mjerilo	1:50/1:25
ARMATURA STUBIŠTA S3			
investitor:	SVEUČILIŠTE JURJA DOBRILE U PULI Zagrebačka 30, 52100 Pula		
građevina:	SLOŽENA GRAĐEVINA "STUDENTSKI DOM" PAVILJON 2		
lokacija:	k.č.z. 1261/7, z 1258/2, dio k.č.z. 1258/1, k.č. 621 i z1261/6, sve k.o. Pula		
faza projekta:	IZVEDBENI PROJEKT		
dio projekta:	PROJEKT KONSTRUKCIJE		
zajednička oznaka:	STUDOM PULA	oznaka projekta:	T.D. 47/17-IP-K
projektant:	Stjepan Bidić d.i.g.		
	Ivan Baričević m.i.g.		
	Duje Kezić m.i.g.		
suradnici:	Joško Defilippis m.i.g.		
datum:	06/2018.	list	38-A

HRVATSKA KOMORA INŽENJERA GRAĐEVINARSTVA
Stjepan Bidić
dipl. ing. građ.
Ovlašteni inženjer građevinarstva
G 3492

S4 - OPLATA STUBIŠTA ;B 500B; kom - 1

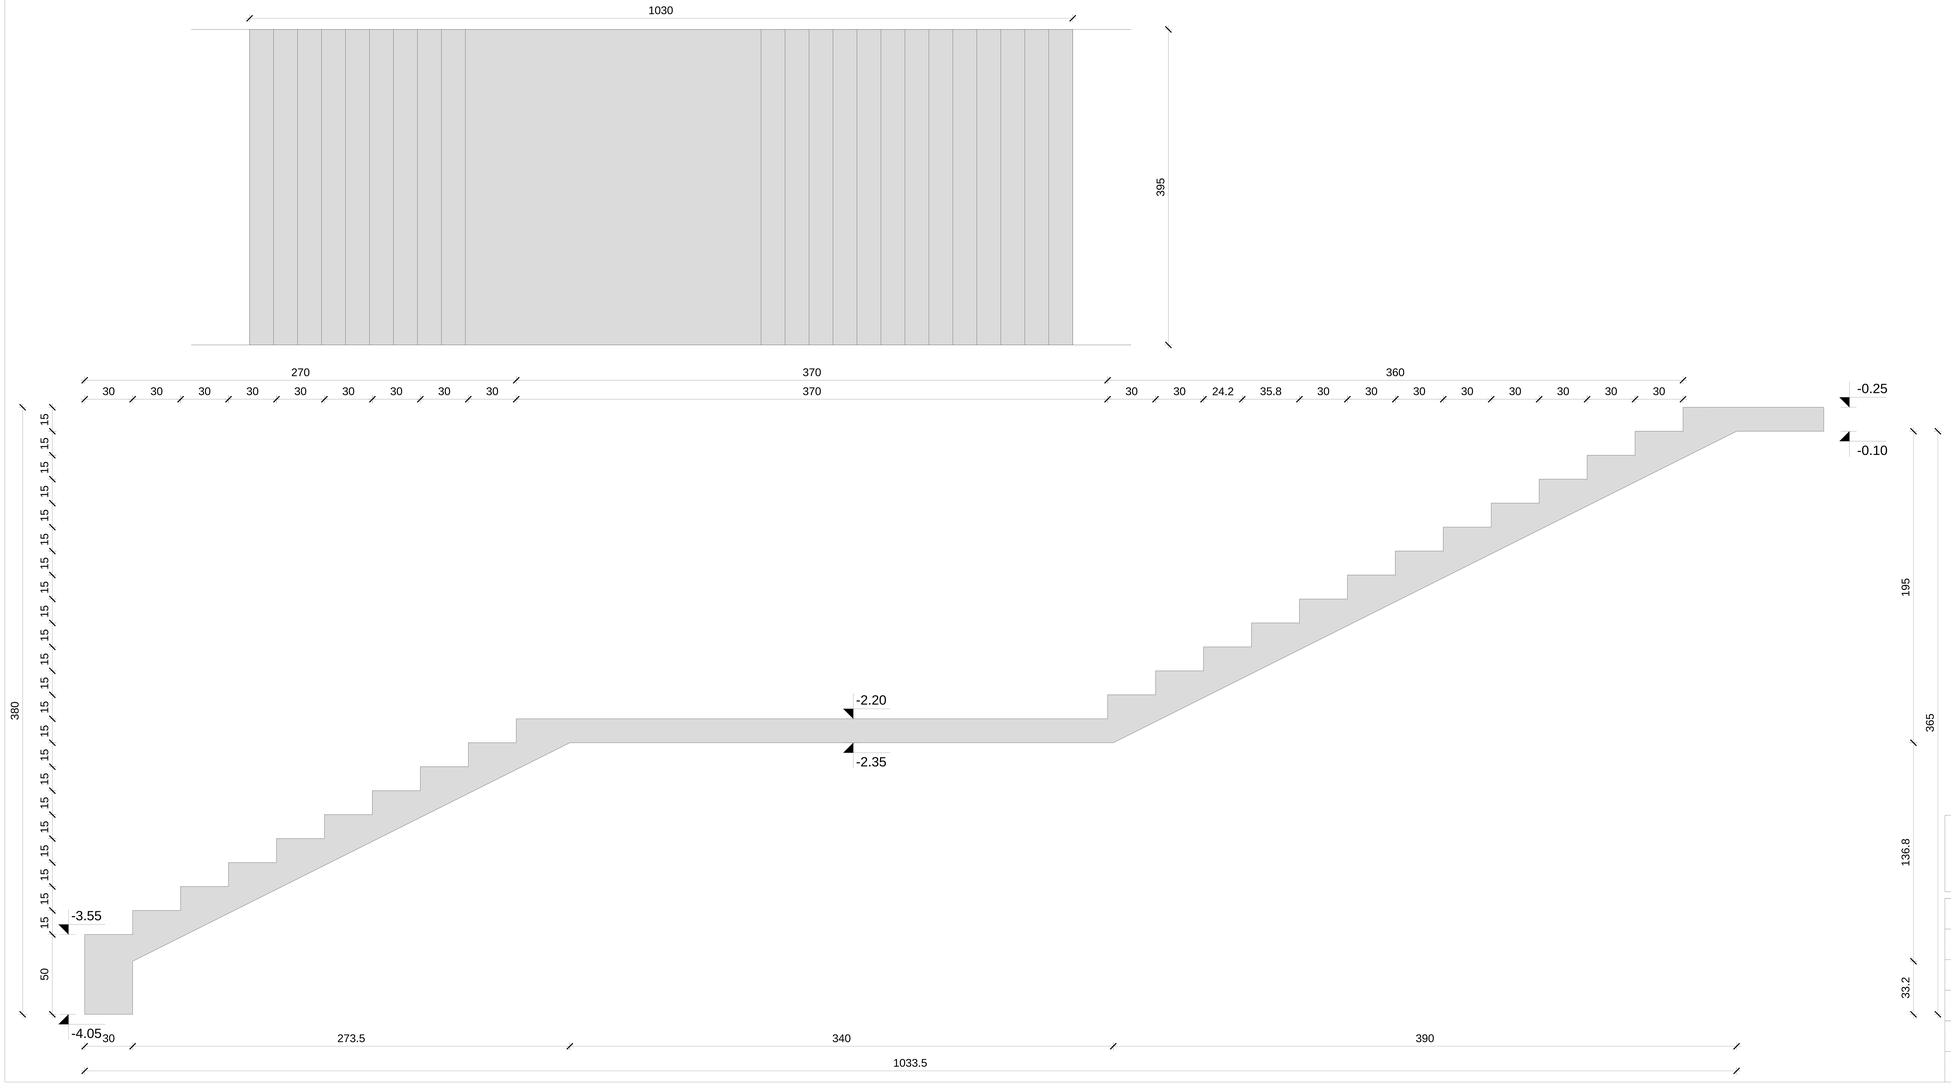

Napomena: Prije izvođenja stubišta S4 potrebno je utvrditi stanje na terenu, te kontaktirati projektanta konstrukcije ukoliko se utvrdi odstupanje od pretpostavljenog.

S4 - OPLATA STUBIŠTA
B500; mj: 1:50 (1:25)


GROUND ZERO
Dr. Ante Starčevića 49, Trogir

sadržaj lista:		mjerilo	1:50/1:25
OPLATA STUBIŠTA S4			
investitor:	SVEUČILIŠTE JURJA DOBRILE U PULI Zagrebačka 30, 52100 Pula		
građevina:	SLOŽENA GRAĐEVINA "STUDENTSKI DOM" PAVILJON 2		
lokacija:	k.č.z. 1261/7, z 1258/2, dio k.č.z. 1258/1, k.č. 621 i z1261/6, sve k.o. Pula		
faza projekta:	IZVEDBENI PROJEKT		
dio projekta:	PROJEKT KONSTRUKCIJE		
zajednička oznaka:	STUDOM PULA	oznaka projekta:	T.D. 47/17-IP-K

projektant:	Stjepan Budić d.i.g.		
suradnici:	Ivan Baričević m.i.g.		
	Duje Kezić m.i.g.		
	Joško Defilippis m.i.g.		
datum:	06/2018.	list	39

HRVATSKA KOMORA INŽENJERA GRAĐEVINARSTVA
Stjepan Budić
dipl. ing. građ.
ovlašteni inženjer građevinarstva
G 3492

S4 - ARMATURA STUBIŠTA ;B 500B; kom - 1

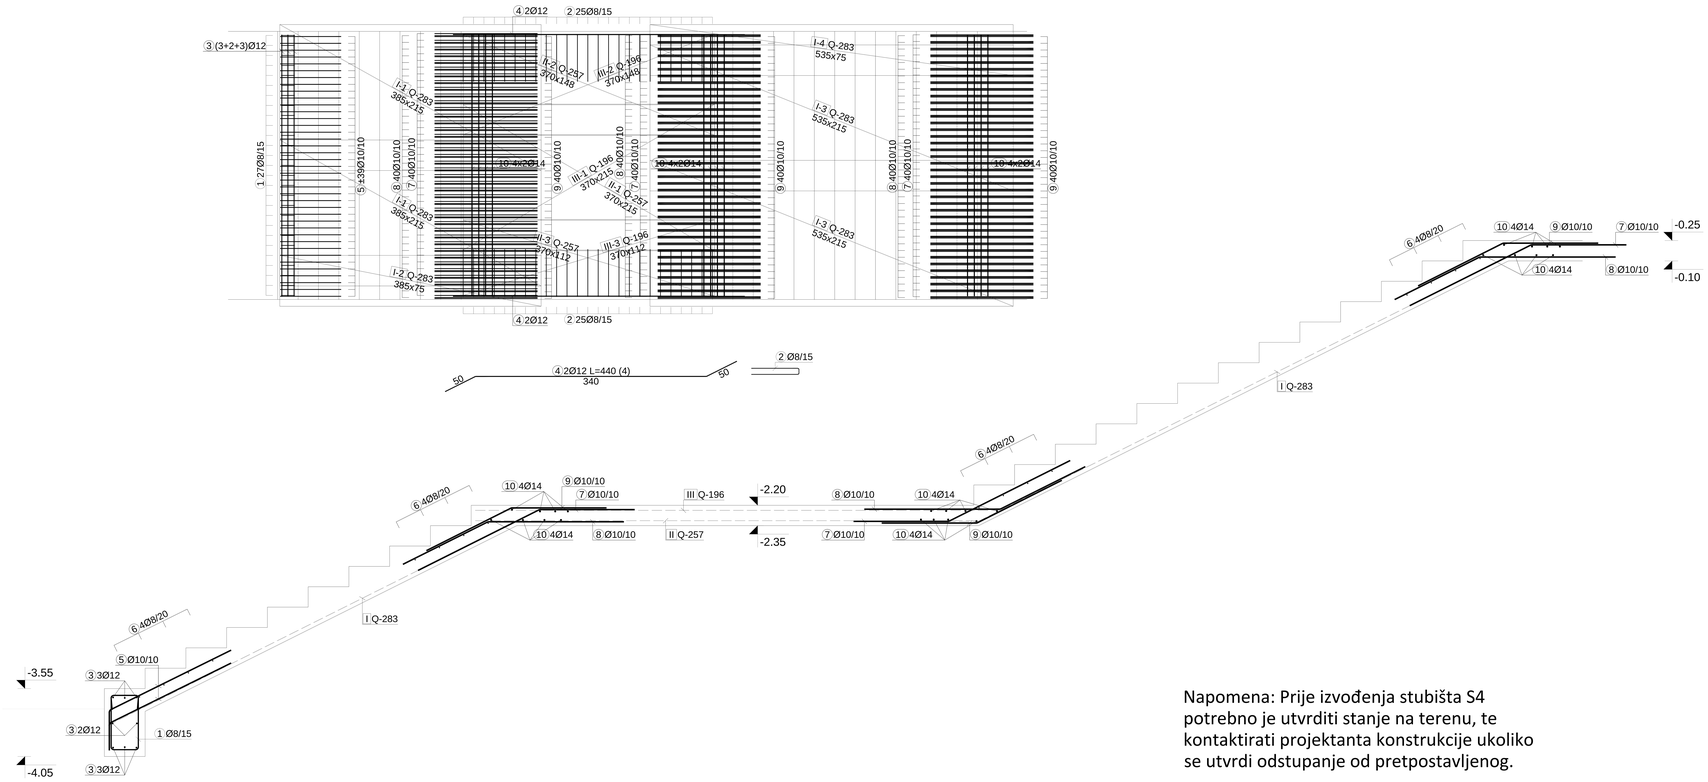

Napomena: Prije izvođenja stubišta S4 potrebno je utvrditi stanje na terenu, te kontaktirati projektanta konstrukcije ukoliko se utvrdi odstupanje od pretpostavljenog.

Šipke - specifikacija

ozn	oblik i mjere [cm]	Ø	lg [m]	n [kom]	lgn [m]
S4-paviljon P2 (1 kom)					
1	9. 40, 20, 20, 40	8	1.58	27	17
2	70, 9., 70	8	1.49	50	30
3	385	12	3.85	8	28
4	340, 22, 45, 50, 50, 45, 22	12	4.40	4	16
5	18, 9., 20, 100	10	1.20	78	59
6	385	8	3.85	16	25
7	63, 31., 70, 100	10	1.70	120	129
8	63, 31., 70, 100	10	1.70	120	129
9	63, 31., 70, 70	10	1.40	120	106
10	385	14	3.85	24	115

Mreže - specifikacija

Pozicija	Oznaka mreže	B [cm]	L [cm]	n	Ukupna težina [kg]
S4-paviljon P2 (1 kom)					
I-1	Q-283	215	385	2	73
I-2	Q-283	75	385	1	13
I-3	Q-283	215	535	2	102
I-4	Q-283	75	535	1	18
II-1	Q-257	215	370	1	32
II-2	Q-257	148	370	1	22
II-3	Q-257	112	370	1	17
III-1	Q-196	215	370	1	25
III-2	Q-196	148	370	1	17
III-3	Q-196	112	370	1	13
Ukupno					331

Mreže - rekapitulacija

Oznaka mreže	B [cm]	L [cm]	n	Ukupna težina [kg]
Q-283	215	605	5	288.77
Q-257	215	605	3	156.87
Q-196	215	605	3	120.19
Ukupno				565.83


Šipke - rekapitulacija

Ø [mm]	lgn [m]	Težina [kg]
B500, Ø <= 12 mm		
8	178.76	72.40
10	669.60	423.86
12	48.40	44.09
Ukupno (B500, Ø <= 12 mm)		540.35
B500, Ø > 12 mm		
14	92.40	114.76
16	0.00	0.00
20	0.00	0.00
Ukupno (B500, Ø > 12 mm)		114.76
Ukupno		655.11

S4 - ARMATURA STUBIŠTA
B500; mj: 1:50 (1:25)

GROUND ZERO
Dr. Ante Starčevića 49, Trogir

sadržaj lista:		mjerilo	1:50/1:25
ARMATURA STUBIŠTA S4			
investitor:	SVEUČILIŠTE JURJA DOBRILE U PULI Zagrebačka 30, 52100 Pula		
građevina:	SLOŽENA GRAĐEVINA "STUDENTSKI DOM" PAVILJON 2		
lokacija:	k.č.z. 1261/7, z 1258/2, dio k.č.z. 1258/1, k.č. 621 i z1261/6, sve k.o. Pula		
faza projekta:	IZVEDBENI PROJEKT		
dio projekta:	PROJEKT KONSTRUKCIJE		
zajednička oznaka:	STUDOM PULA	oznaka projekta:	T.D. 47/17-IP-K
projektant:	HRVATSKA KOMORA INŽENJERA GRAĐEVINARSTVA Stjepan Radić dipl. ing. građ. Ovlašteni inženjer građevinarstva G 3492		
suradnici:	Duje Kezić m.i.g. Joško Defilippis m.i.g.		
datum:	06/2018.	list	39-A

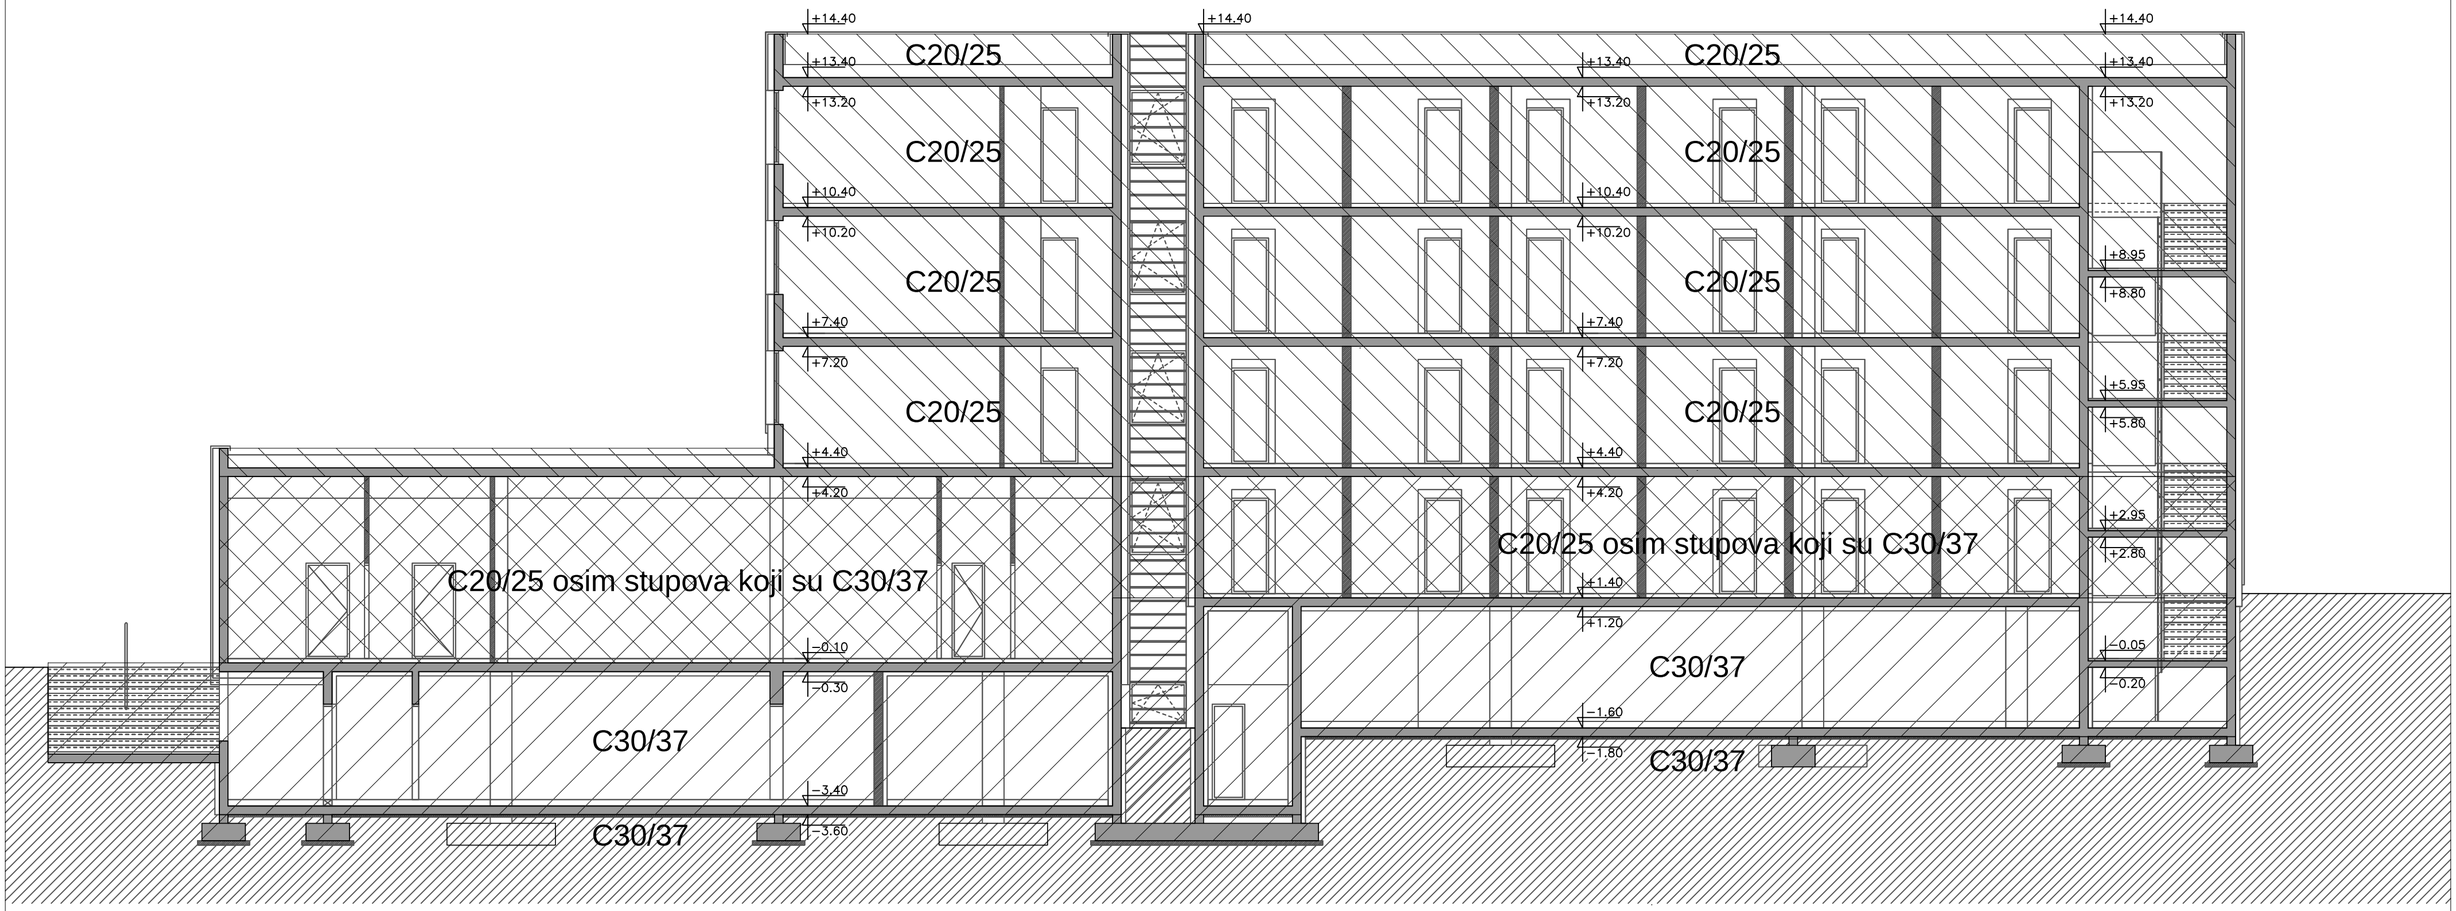

Podbeton	- C 12/15
Beton temeljnih traka	- C 30/37, XC2
Beton temelja samaca	- C 30/37, XC2
Beton nadtemeljnih zidova	- C 30/37, XC2
Beton zidova i stupova podruma	- C 30/37, XC2
Beton greda podruma	- C 30/37, XC2
Beton ploče iznad podruma	- C 30/37, XC2
Beton stupova iznad prizemlja	- C 30/37, XC2
Beton zidova i stupova	- C 25/30, XC1
Beton međukatnih konstrukcija	- C 25/30, XC1
Čelik za armiranje	- B500B i B500A


SHEMA BETONIRANJA

GROUND ZERO
Dr. Ante Starčevića 49, Trogir


investitor:	SVEUČILIŠTE JURJA DOBRILE U PULI Zagrebačka 30, 52100 Pula		
građevina:	SLOŽENA GRAĐEVINA "STUDENTSKI DOM" PAVILJON 2		
lokacija:	k.č.z. 1261/7, z 1258/2, dio k.č.z. 1258/1, k.č. 621 i z1261/6, sve k.o. Pula		
faza projekta:	IZVEDBENI PROJEKT		
dio projekta:	PROJEKT KONSTRUKCIJE		
zajednička oznaka:	STUDOM PULA	oznaka projekta:	T.D. 47/17-IP-K

sadržaj lista:		mjerilo	1:100
SHEMA BETONIRANJA			
projektant:	HRVATSKA KOMORA INŽENJERA GRAĐEVINARSTVA Stjepan Bodić dipl. ing. građ. ovlašteni inženjer građevinarstva G 3492 Stjepan Bodić d.i.g.		
suradnici:	Ivan Baričević m.i.g. Duje Kezić m.i.g. Joško Defilippis m.i.g.		
datum:	06/2018.	list	40


VANJSKI VJETROBRAN 1 - 3 kom

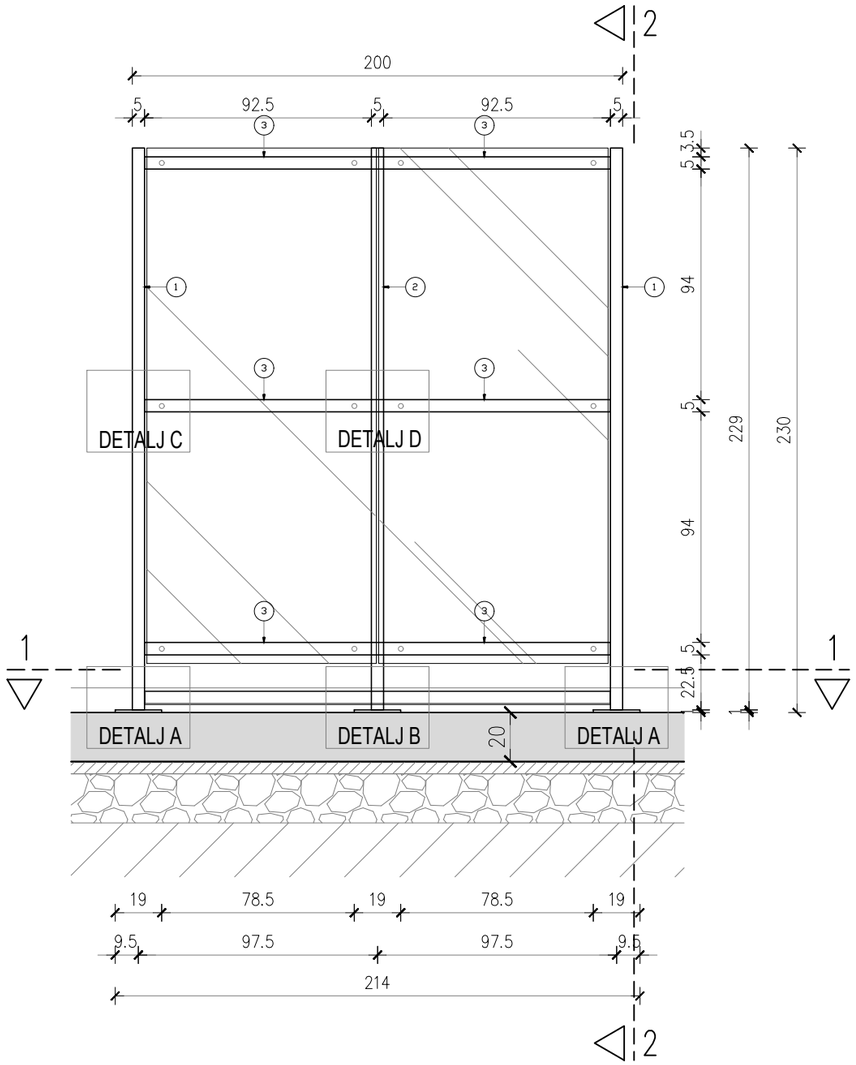


POGLED 2-2

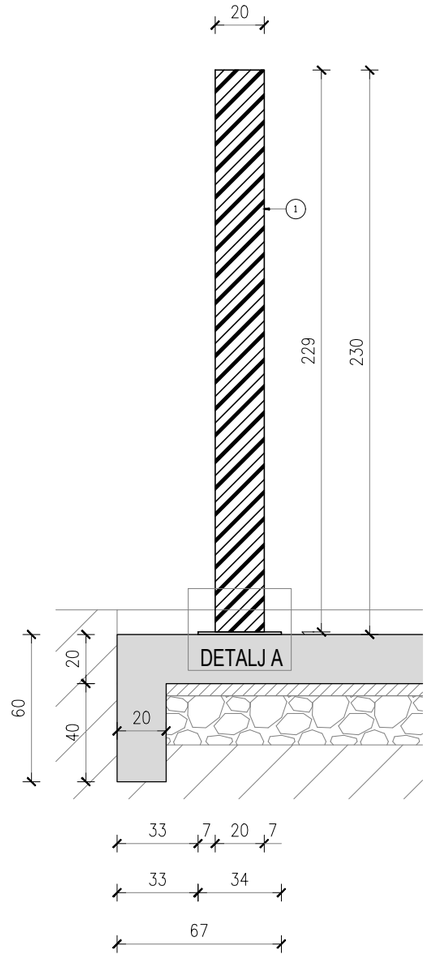

PRESJEK 1-1

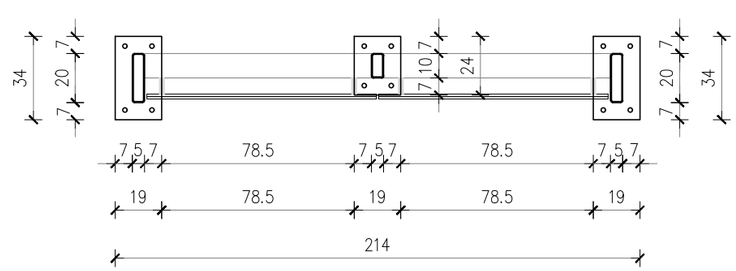

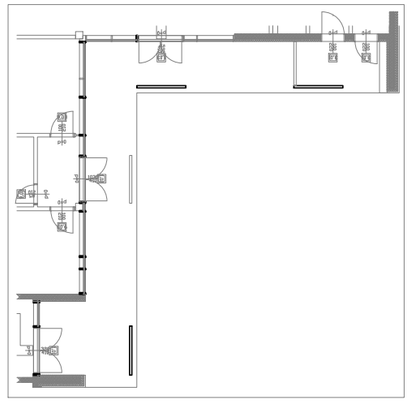


GROUND ZERO
Dr. Ante Starčevića 49, Trogir

investitor:	SVEUČILIŠTE JURJA DOBRILE U PULI Zagrebačka 30, 52100 Pula
građevina:	SLOŽENA GRAĐEVINA "STUDENTSKI DOM" PAVILJON 2
lokacija:	k.č.z. 1261/7, z 1258/2, dio k.č.z. 1258/1, k.č. 621 i z1261/6, sve k.o. Pula
faza projekta:	GLAVNI PROJEKT
dio projekta:	PROJEKT KONSTRUKCIJE
zajednička oznaka:	STUDOM PULA — oznaka projekta: T.D. 47/17-IP-K


sadržaj lista:	mjerilo	1:25
VANJSKI VJETROBRAN 1 - 3 kom		

projektant:	HRVATSKA KOMORA INŽENJERA GRAĐEVINARSTVA Stjepan Budić dipl. ing. građ. Ovlašteni inženjer građevinarstva G 3492 — Stjepan Budić d.i.g.		
suradnici:	Ivan Baričević m.i.g. Duje Kezić m.i.g. Joško Defilippis m.i.g.		
datum:	06/2018.	list	41


VANJSKI VJETROBRAN 2 - 1 kom

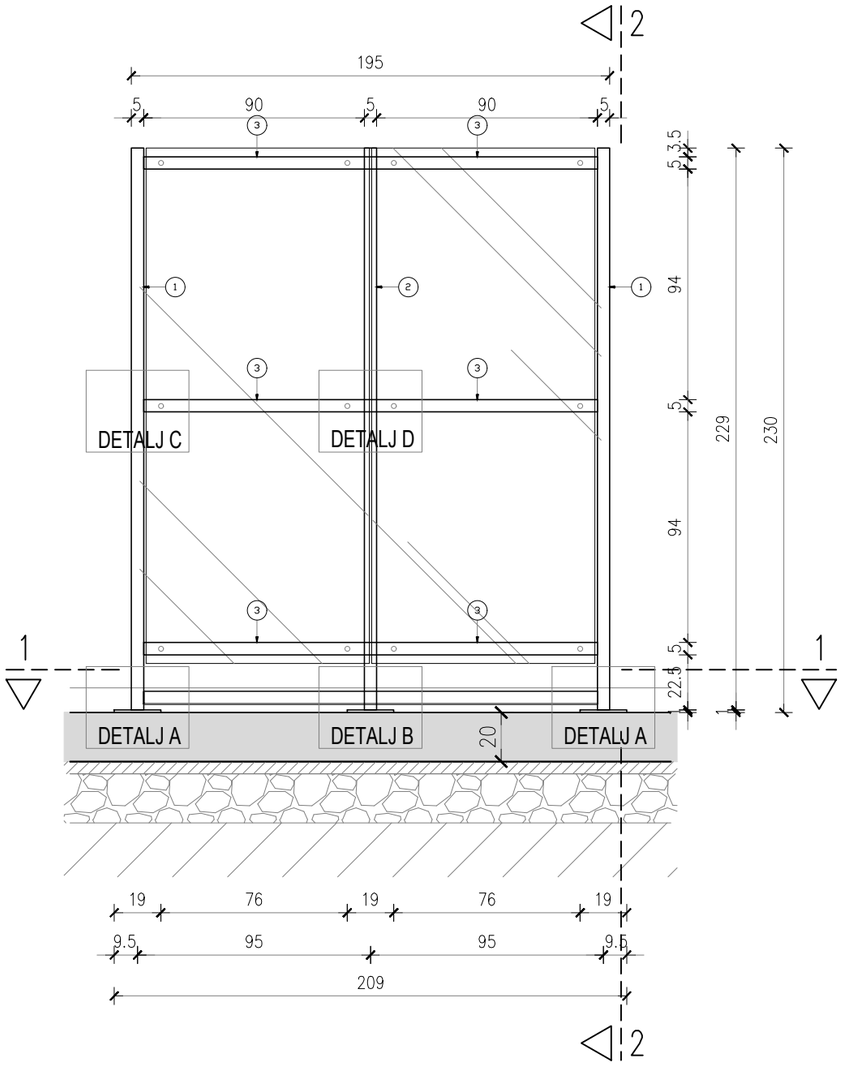


POGLED 2-2

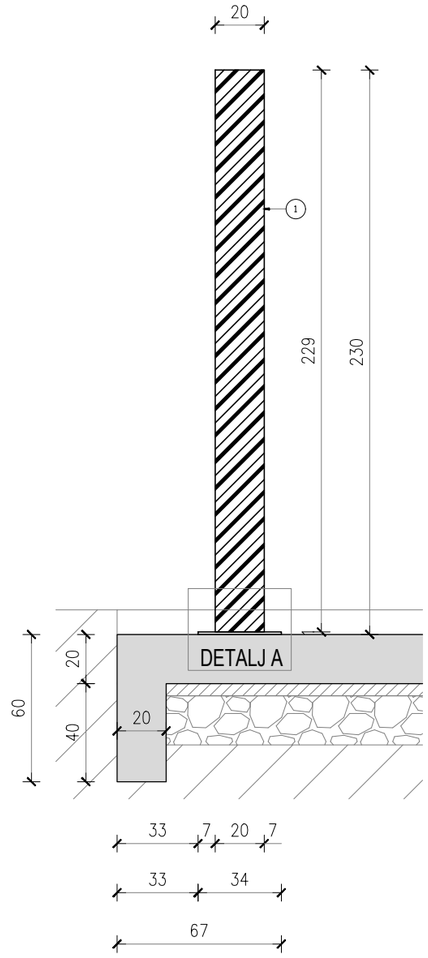

PRESJEK 1-1

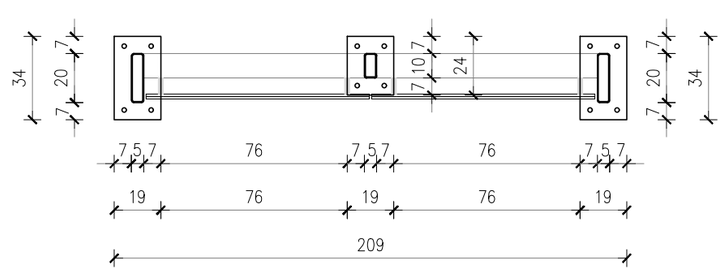


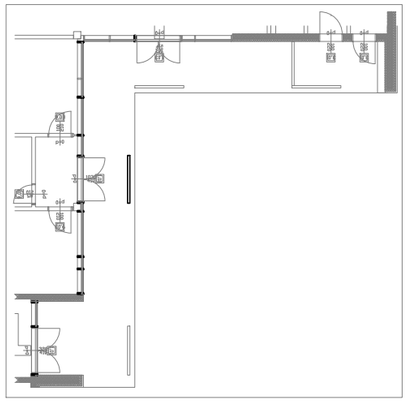

GROUND ZERO Dr. Ante Starčevića 49, Trogir		sadržaj lista:	mjerilo 1:25
		VANJSKI VJETROBRAN 2 - 1 kom	
investitor:	SVEUČILIŠTE JURJA DOBRILE U PULI Zagrebačka 30, 52100 Pula	projektant:	Stjepan Budić d.i.g.
građevina:	SLOŽENA GRAĐEVINA "STUDENTSKI DOM" PAVILJON 2	suradnici:	Ivan Baričević m.i.g. Duje Kezić m.i.g. Joško Defilippis m.i.g.
lokacija:	k.č.z. 1261/7, z 1258/2, dio k.č.z. 1258/1, k.č. 621 i z1261/6, sve k.o. Pula		
faza projekta:	GLAVNI PROJEKT		
dio projekta:	PROJEKT KONSTRUKCIJE		
zajednička oznaka:	STUDOM PULA / oznaka projekta: T.D. 47/17-IP-K	datum:	06/2018. list 42


HRVATSKA KOMORA INŽENJERA GRAĐEVINARSTVA
Stjepan Budić
dipl. ing. građ.
Ovlašteni inženjer građevinarstva
G 3492

DETALJ A

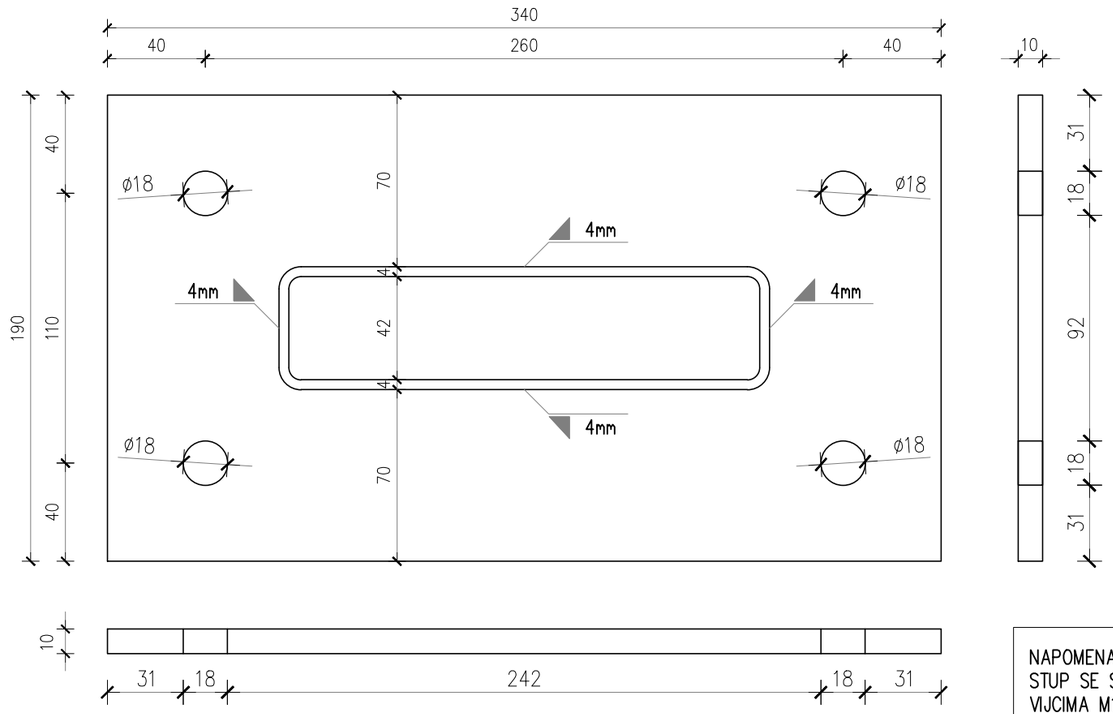


NAPOMENA:
STUP SE SPAJA
VIJCIMA M16 kv. 5.6.

DETALJ B

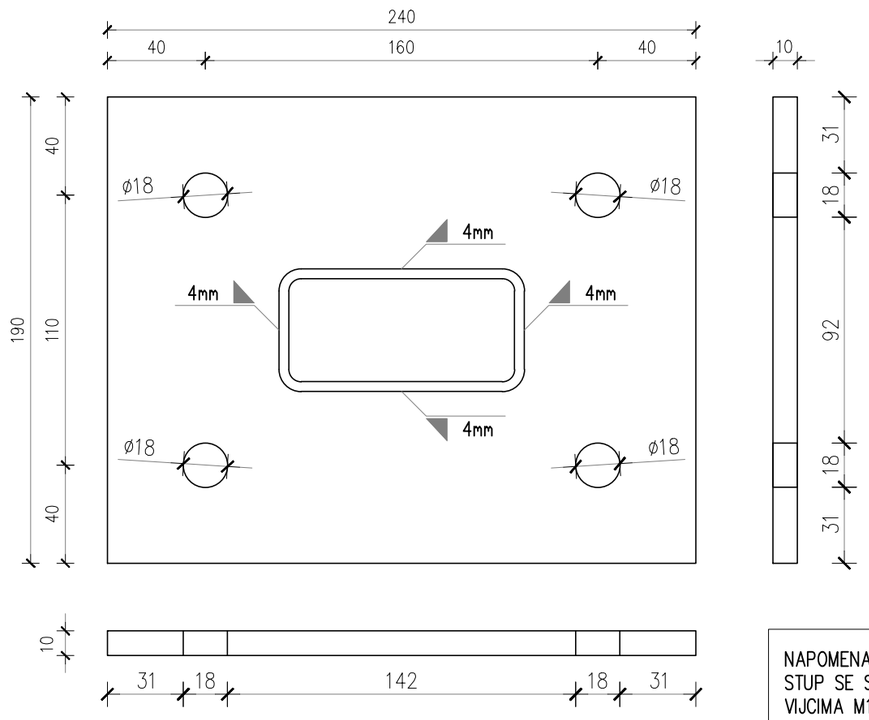


NAPOMENA:
STUP SE SPAJA
VIJCIMA M16 kv. 5.6.

DETALJ C

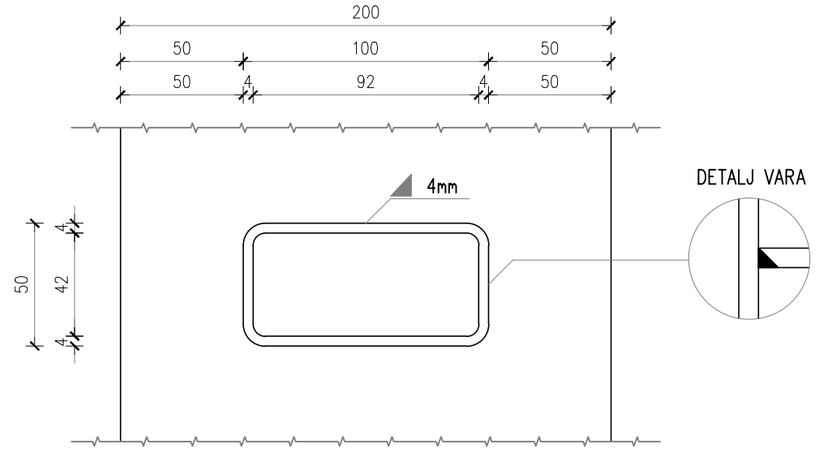

DETALJ D

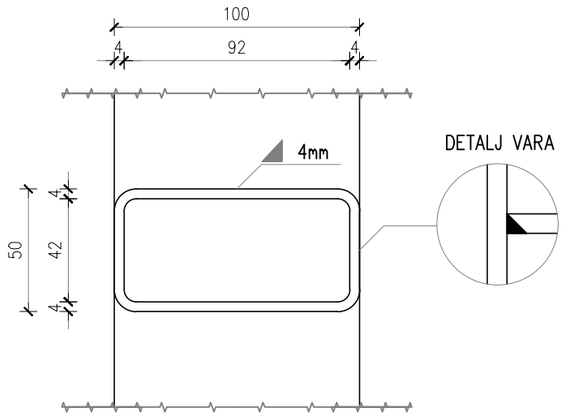

GROUND ZERO
Dr. Ante Starčevića 49, Trogir

sadržaj lista:	DETALJI VANJSKIH VJETROBRANA
mjerilo	1:25

investitor:	SVEUČILIŠTE JURJA DOBRILE U PULI Zagrebačka 30, 52100 Pula		
građevina:	SLOŽENA GRAĐEVINA "STUDENTSKI DOM" PAVILJON 2		
lokacija:	k.č.z. 1261/7, z 1258/2, dio k.č.z. 1258/1, k.č. 621 i z1261/6, sve k.o. Pula		
faza projekta:	GLAVNI PROJEKT		
dio projekta:	PROJEKT KONSTRUKCIJE		
zajednička oznaka:	STUDOM PULA	oznaka projekta:	T.D. 47/17-IP-K

projektant:	Stjepan Budić d.i.g.		
suradnici:	Ivan Baričević m.i.g.		
	Duje Kezić m.i.g.		
	Joško Defilippis m.i.g.		
datum:	06/2018.	list	43

HRVATSKA KOMORA INŽENJERA GRAĐEVINARSTVA
Stjepan Budić
dipl. ing. građ.
Ovlašteni inženjer građevinarstva
G 3492