
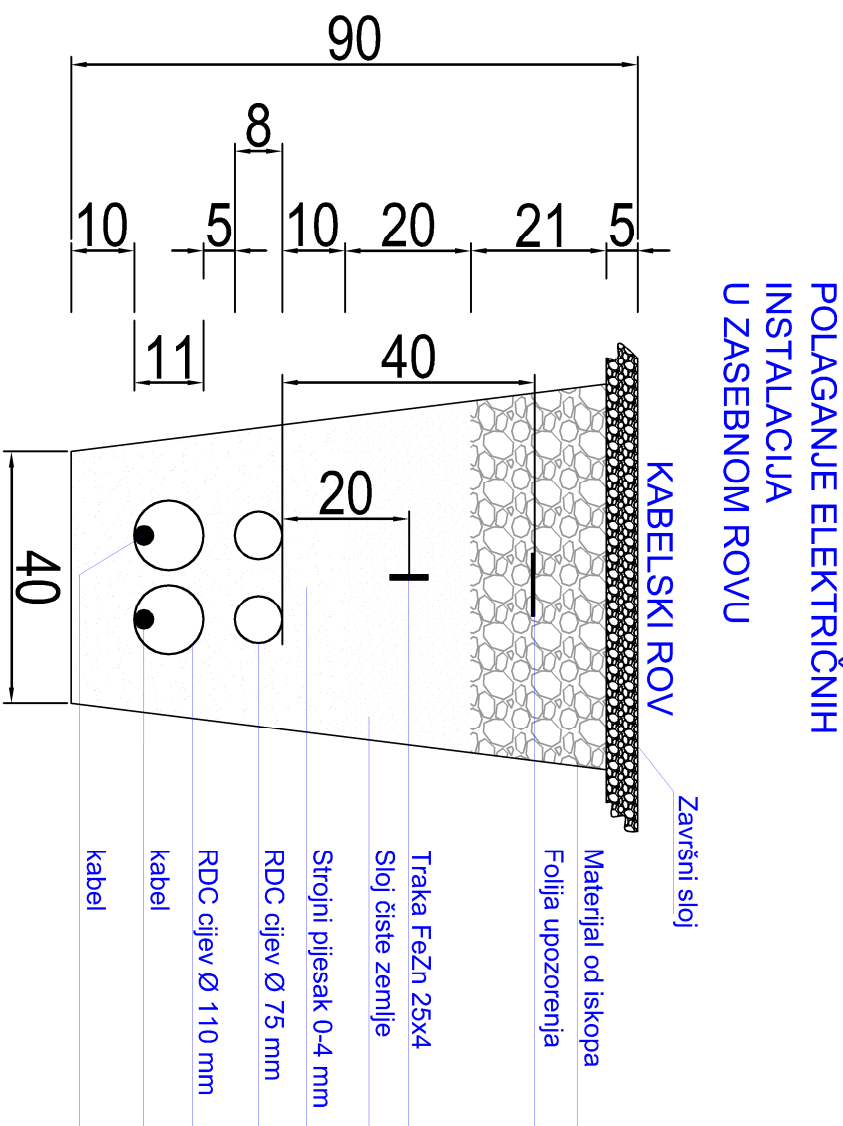
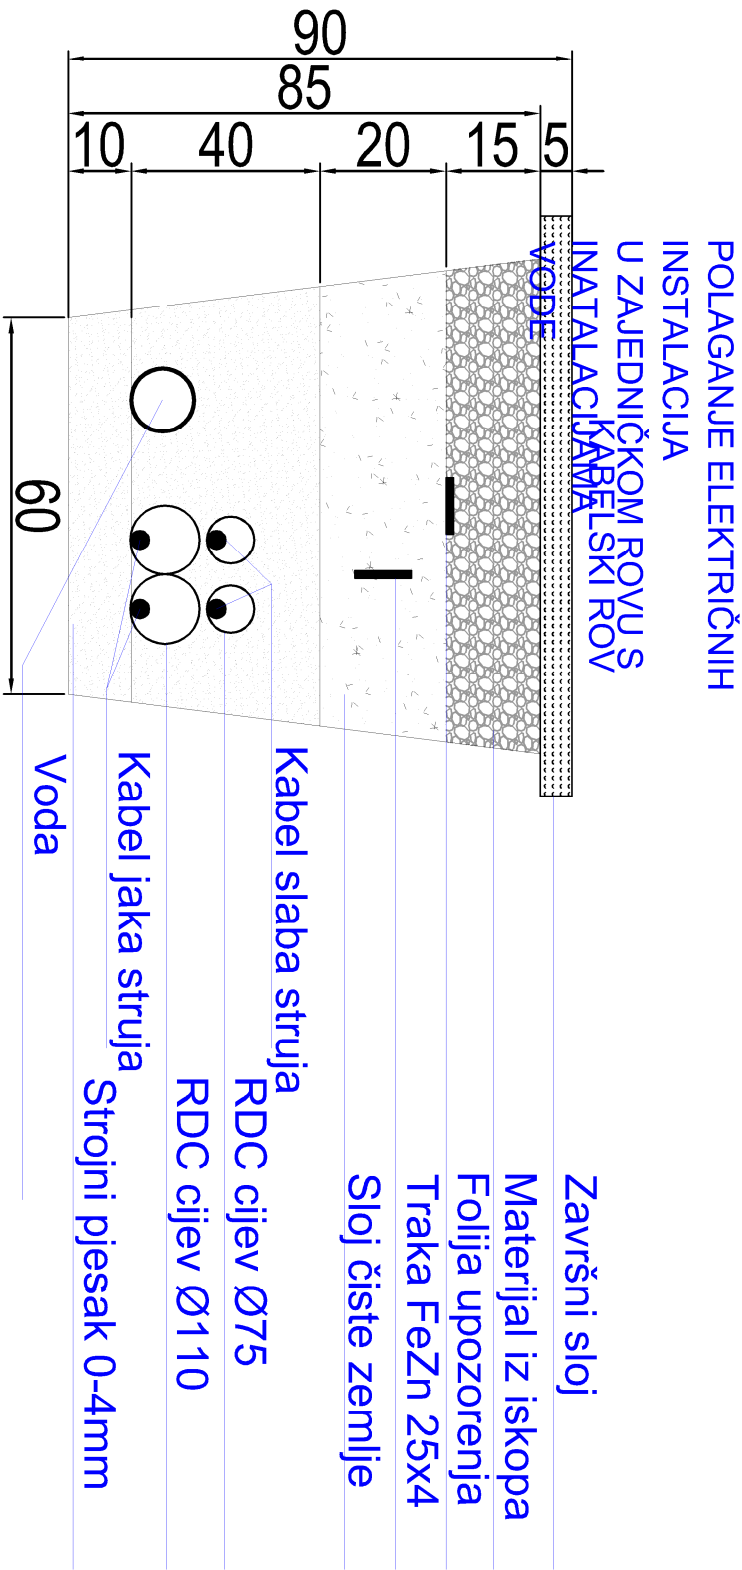
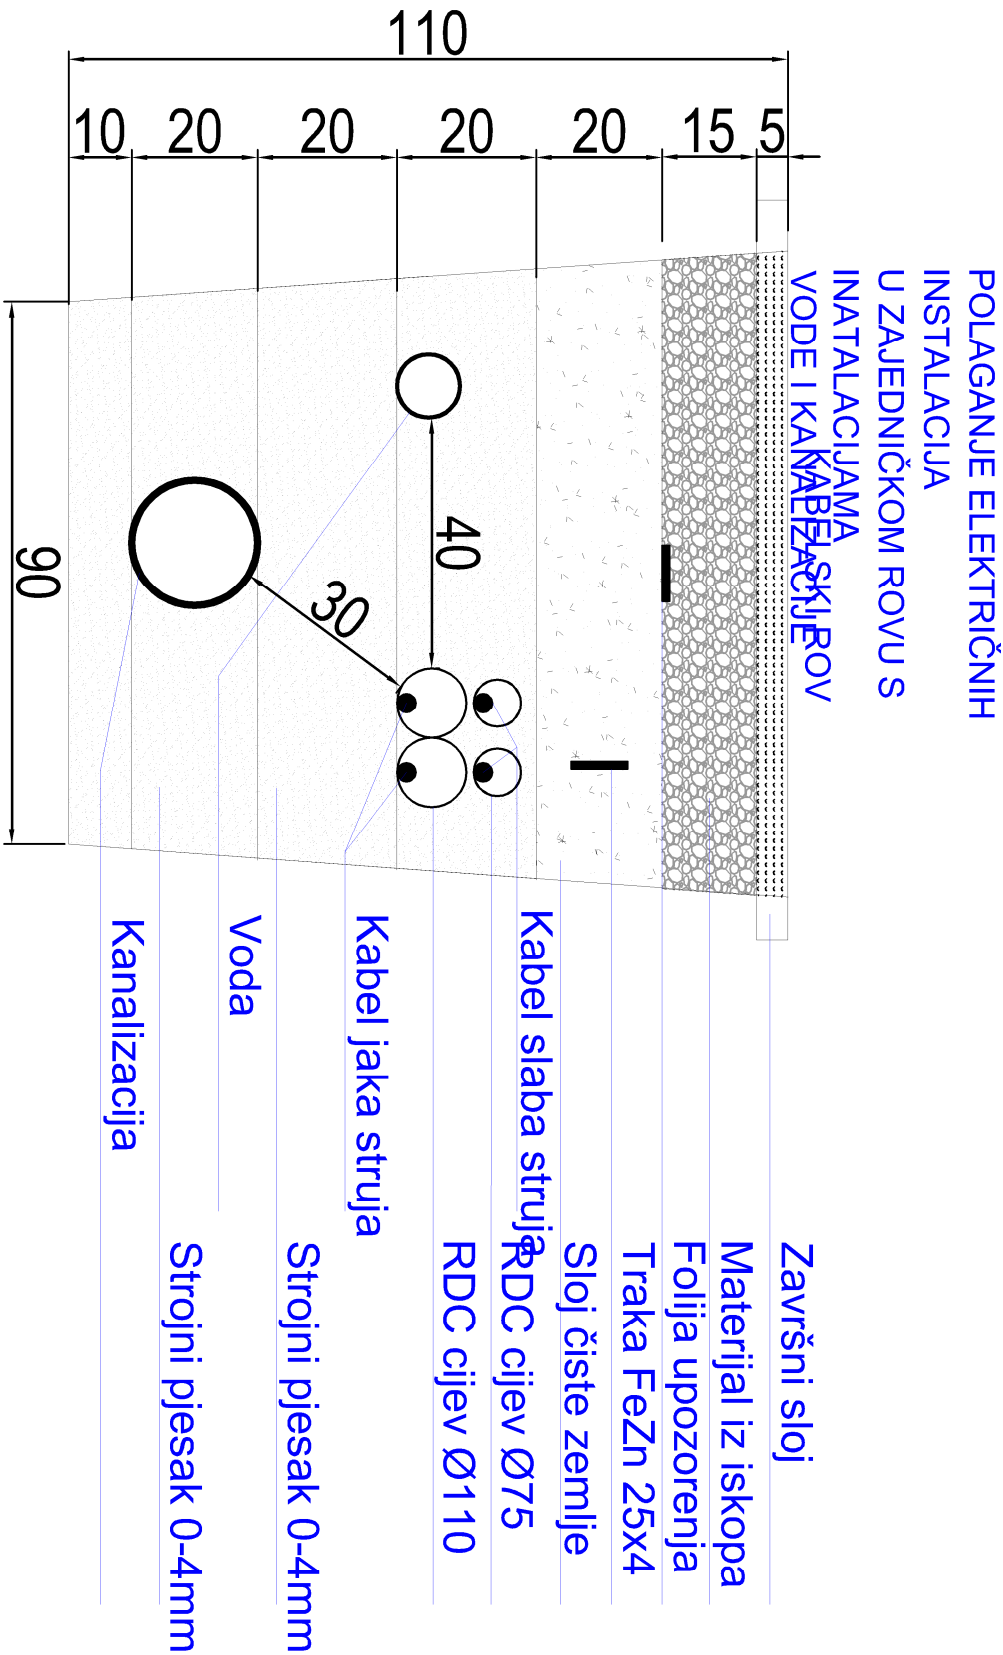


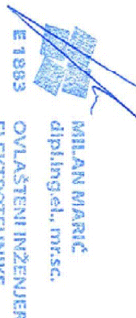

	Glavni projektant: IVAN VULIĆ, dipl.ing.arh.		Faza projekta: Glavni projekt		Mapa br.: C.1.1
	Projektant el. inst.: mr.sc. Milaň Marčić, dipl. ing. el.		Sadržaj: Prikaz kabelskog rova		
Investitor: Sveučilište Jurja Dobrića u Puli Zagrebačka 30, Pula			Broj projekta: 297/17-ZIK		
Građevinar: Složena građevina "Studentski dom": Paviljon 2	Surodnici: Maurizio Malusa', ing. el.  Robert Malusa', baogr.ing. 		Zaj.oz.projekta: Mjerilo: STUOM:PULA		-
			Datum: 11.2017.		Lisť: 31