


HEME KUHINJE - PAVILJON 2

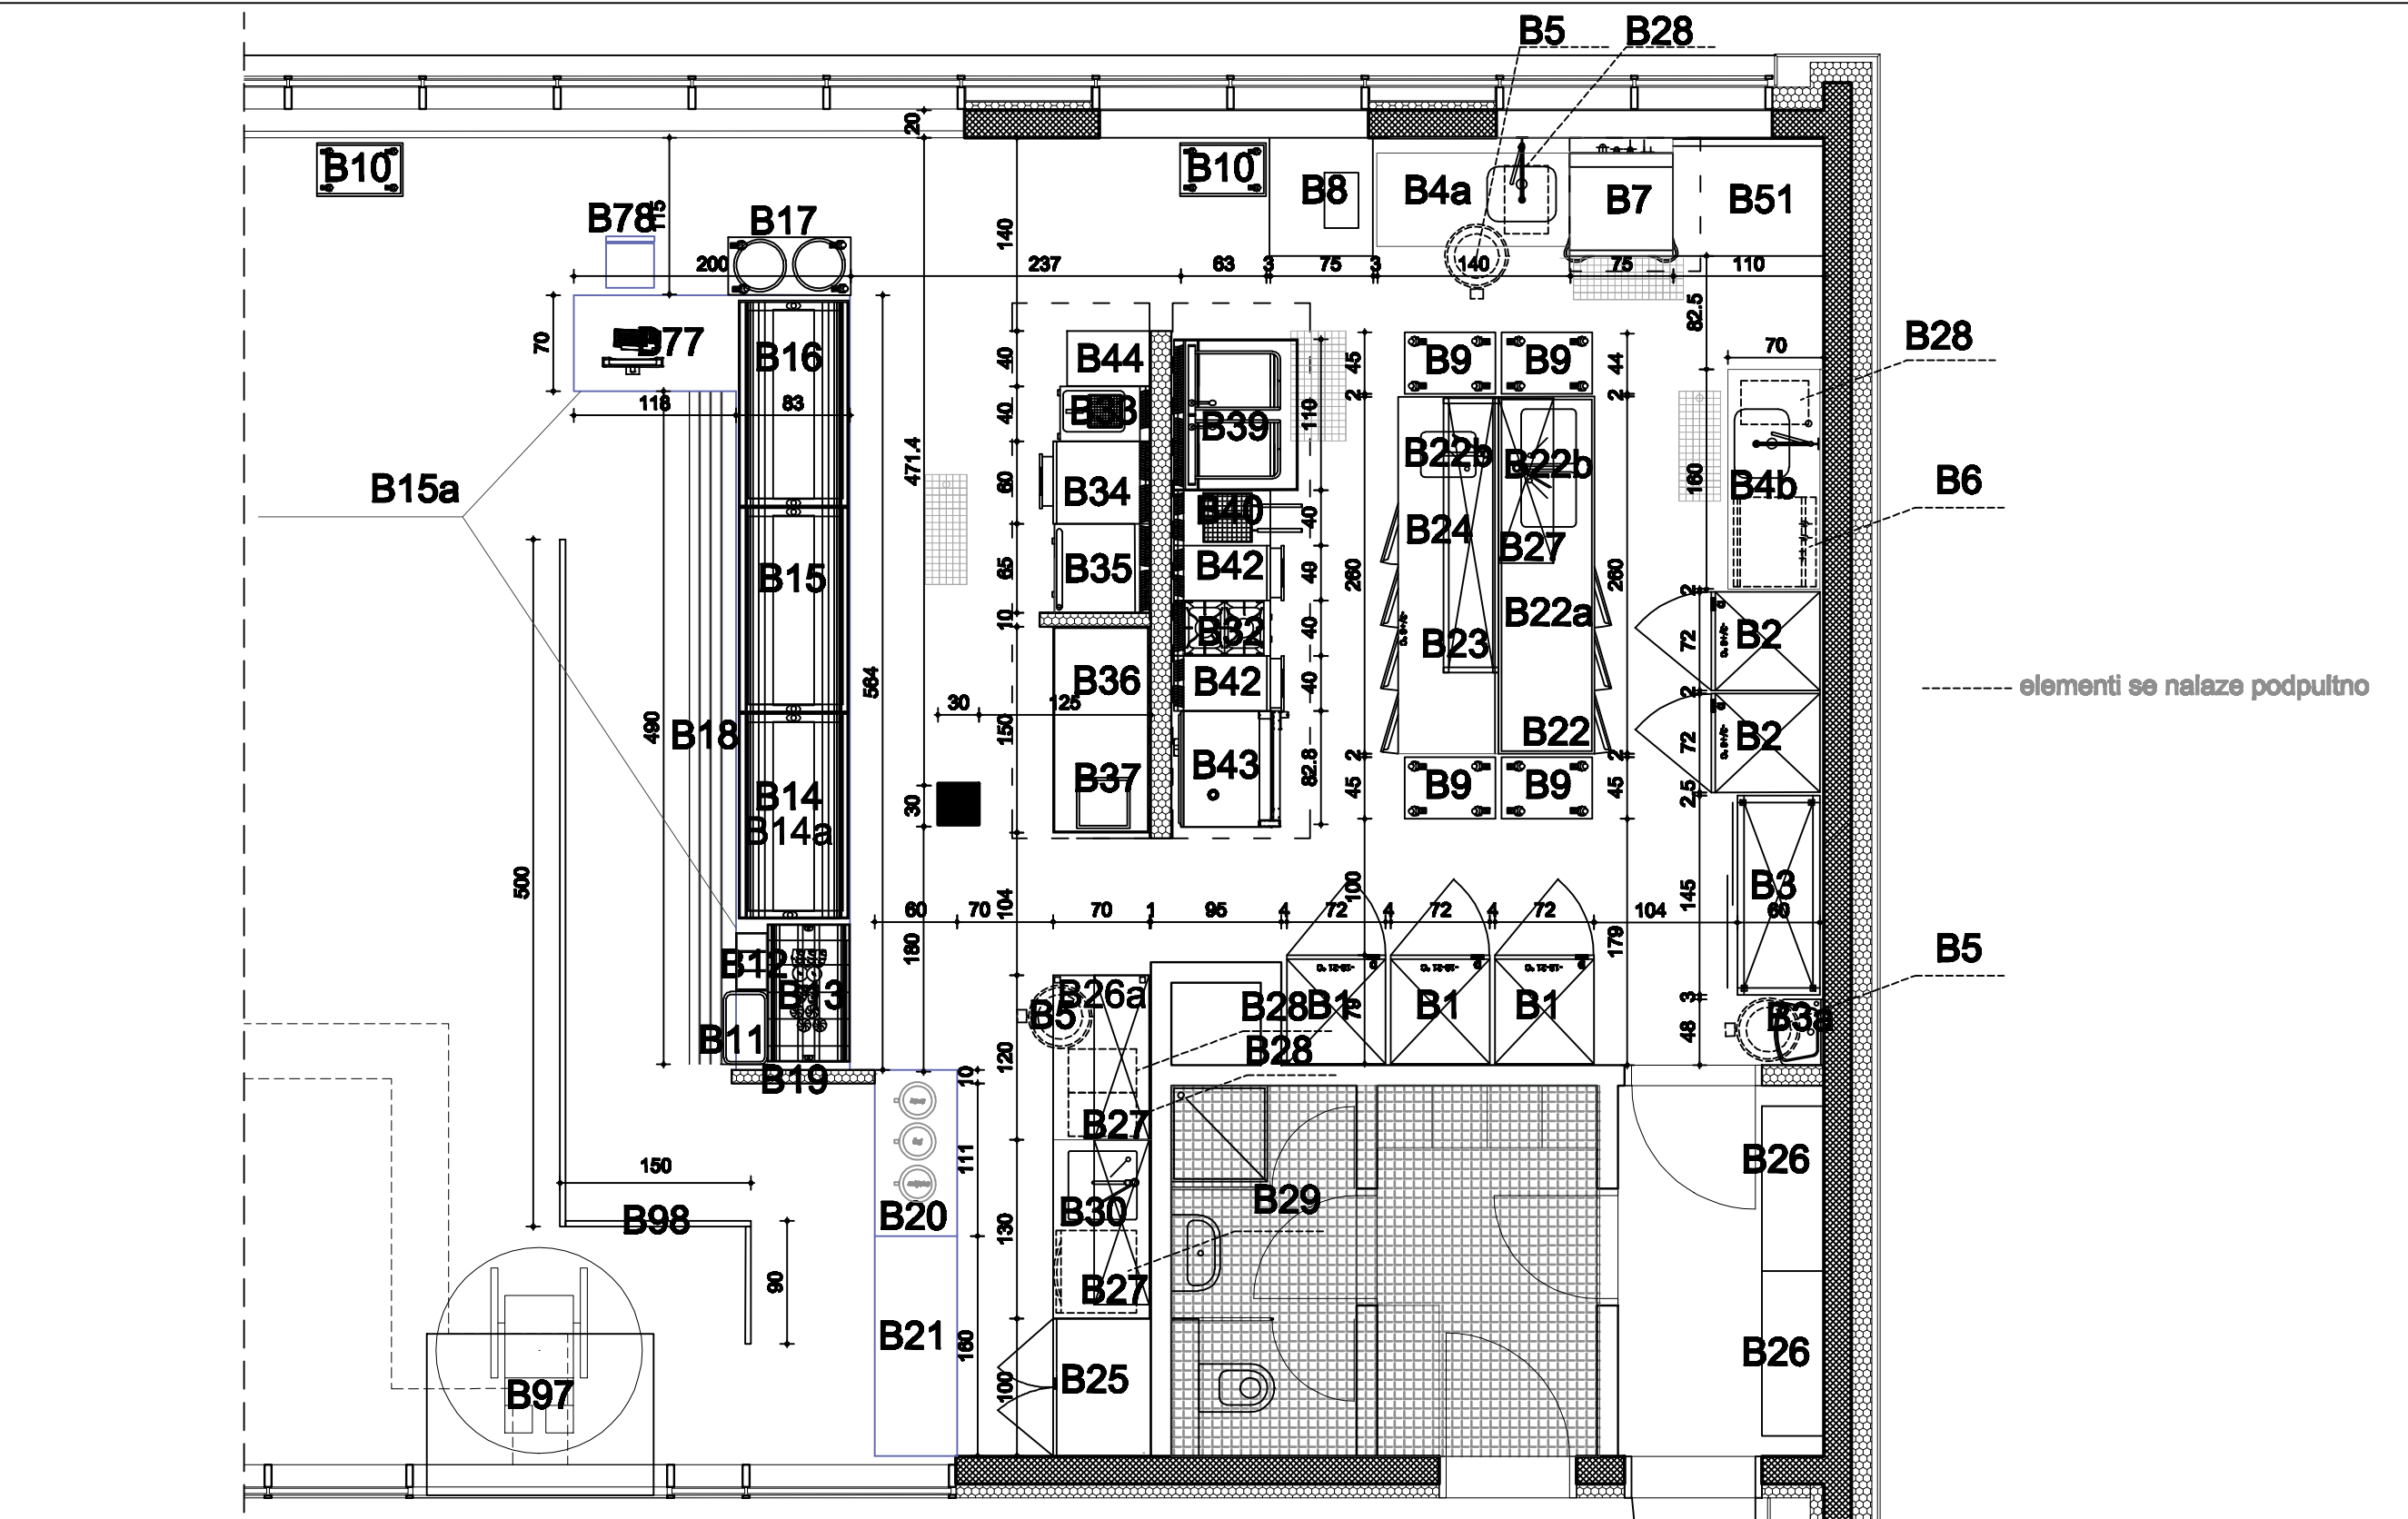

Napomena:

Projekt kuhinje ne podudara se sa glavnim i izvedbenim projektom.
Naknadne izmjene biti će potrebno obraditi na licu mjesta, prilikom
izvođenja ili izmjenom projektne dokumentacije.

O svim eventualnim odstupanjima od projekta, utvrđenim na licu mjesta
obavezno konzultirati odgovornog projektanta i konstruktora.

Sve mjere vezane na postojeću građevinu obavezno provjeriti u naravi.

IZVEDBENI PROJEKT- PROJEKT OPREME KUHNJA - POZICIJE ELEMENATA

OPREMANJE PAVILJONA II. I III. STUDENTSKOG DOMA U PULI
k.č. 6221/2 k.o. Pula




EKOLOŠKI CENTAR
d.o.o. za prateću djelatnost u građarstvu
Vukovar, Pribrodanska 5

Investitor	SVEUČILIŠTE JURJA DOBRILE U PULI, Zagrebačka 30, 62100 Pula		
Gradjevina	OPREMANJE PAVILJONA II. I III. STUDENTSKOG DOMA U PULI k.č. 6221/2 k.o. Pula		
Mjesto gradnje	62100 Pula		
Elaborat	IZVEDBENI PROJEKT - PROJEKT OPREME		
Glavni projektant	TIHOMIR KOSTIĆ, mag.ing.arch.		
Projektant	TIHOMIR KOSTIĆ, mag.ing.arch.		
Suradnja	DORA VUČEMILOVIĆ, mag.ing.aedif.		
Sadržaj lista	KUHNJA - POZICIJE ELEMENATA	Mjerilo	1:50
Datum i klasa	Listopad 2019.	Br. lista	44 T D 24EC-SDPU-2019-I
Zaj. ozn. projekta	24EC/2019		

B4b

***NAPOMENA - sve mjere kontrolirati na licu mjesta**

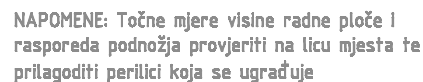**kom ukupno:**

1

Zaj. ozn. projekta **24EC/2019**

OPREMANJE PAVILJONA II. I III. STUDENTSKOG DOMA U PULI


SVEUČILIŠTE JURJA DOBRILE U PULI, Zagrebačka 30, 52100 Pula

B13

HEMA 1:20

NADOGRADNJA ZA SMJEŠTAJ KRUHA

*NAPOMENA - sve mjere kontrolirati na licu mjesta

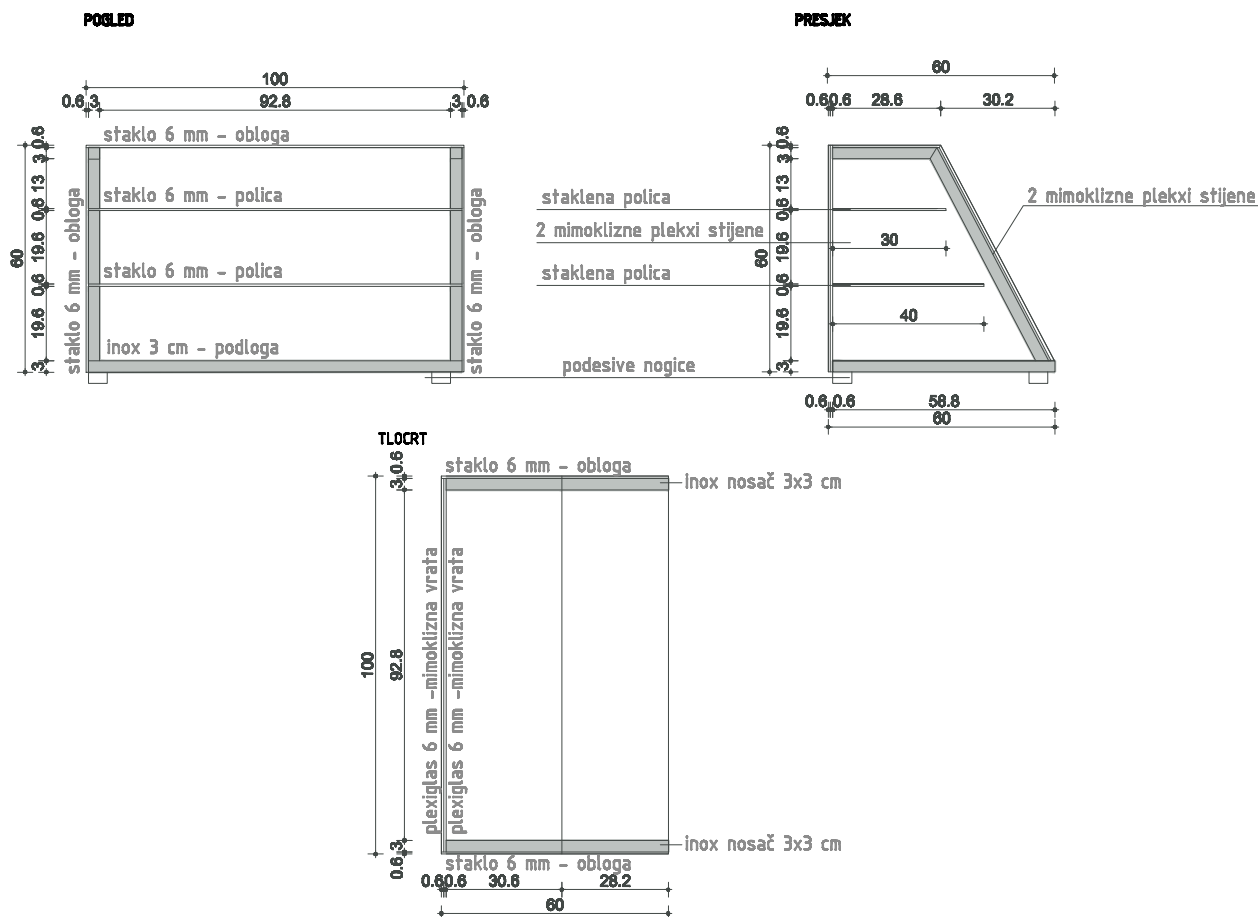

NADOGRADNJA ZA SMJEŠTAJ KRUHA

kom ukupno:

1

IZVEDBENI PROJEKT - PROJEKT OPREME
HEMA - POZ B13

OPREMANJE PAVILJONA II. I III. STUDENTSKOG DOMA U PULI
k.č. 6221/2 k.o. Pula



EKO CENTAR.hr
Energetika, eliksnost u zgradarstvu

EKOLOŠKI CENTAR
d.o.o. za proizvodnju, trgovinu i usluge
Vukovar, Pula, Zagreb, Rijeka, Zadar

Investitor	SVEUČILIŠTE JURJA DOBRILE U PULI, Zagrebačka 30, 52100 Pula
Gradjevina	OPREMANJE PAVILJONA II. I III. STUDENTSKOG DOMA U PULI k.č. 6221/2 k.o. Pula
Mjesto gradnje	52100 Pula
Elaborat	IZVEDBENI PROJEKT - PROJEKT OPREME
Glavni projektant	TIHOMIR KOSTIĆ, mag.ing.arch.
Projektant	TIHOMIR KOSTIĆ, mag.ing.arch.
Suradnja	DORA VUČEMILOVIĆ, mag.ing.aedif.
Sadržaj lista	HEMA - POZ B13
Mjerilo	1:20
Datum i klasa	Listopad 2019. Br. lista 46 T D 24EC-SDPU-2019-1
Zaj. ozn. projekta	24EC/2019

B14 i B14a

LINIJSKA HLADNA KUPKA

NAPOMENE:
U zoni operatera element je otvoren sa srednjom i donjom policom te perforacijom u zoni kompresora. U gornjoj zoni nalaze se dvije utičnice sa IP zaštitom.

Položaj utičnica na radnoj ploči odrediti će se na licu mjesta prema položaju elektroinstalacija na ugrađenim uređajima.

**kom ukupno:**

1

EKOCENTAR.hr
Energetska efikasnost u zgradarstvu

EKOLOŠKI CENTAR
d.o.o. za proizvodnju, trgovinu i usluge,
Vukovar, Parobrodarska 5

Investitor	SVEUČILIŠTE JURJA DOBRILE U PULI, Zagrebačka 30, 52100 Pula		
Gradjevina	OPREMANJE PAVILJONA II. I III. STUDENTSKOG DOMA U PULI k.č. 6221/2 k.o. Pula		
Mjesto gradnje	52100 Pula		
Elaborat	IZVEDBENI PROJEKT - PROJEKT OPREME		
Glavni projektant	TIHOMIR KOSTIĆ, mag.ing.arch.		
Projektant	TIHOMIR KOSTIĆ, mag.ing.arch.		
Suradnja	DORA VUČEMILOVIĆ, mag.ing.aedif.		
Sadržaj lista	SHEMA - POZ 14 i 14a	Mjerilo	1:20
Datum i klasa	Listopad 2019.	Br. lista	47 T D 24EC-SDPU-2019-I
Zaj. ozn. projekta	24EC/2019		

B15

LINIJSKA TOPLA KUPKA

NAPOMENE:
U zoni operatera element je otvoren sa srednjom i donjom policom te perforacijom u zoni kompresora. U gornjoj zoni nalaze se dvije utičnice sa IP zaštitom.

Položaj utičnica na radnoj ploči odrediti će se na licu mjesta prema položaju elektroinstalacija na ugrađenim uređajima.

**kom ukupno:**

1

OPREMANJE PAVILJONA II. I III. STUDENTSKOG DOMA U PULI
k.č. 6221/2 k.o. Pula



EKOLOŠKI CENTAR
d.o.o. za proizvodnju, trgovinu i usluge
Vukovar, Perobrodarska 5

Investitor	SVEUČILIŠTE JURJA DOBRILE U PULI, Zagrebačka 30, 52100 Pula		
Gradjevina	OPREMANJE PAVILJONA II. I III. STUDENTSKOG DOMA U PULI k.č. 6221/2 k.o. Pula		
Mjesto gradnje	52100 Pula		
Elaborat	IZVEDBENI PROJEKT - PROJEKT OPREME		
Glavni projektant	TIHOMIR KOSTIĆ, mag.ing.arch.		
Projektant	TIHOMIR KOSTIĆ, mag.ing.arch.		
Suradnja	DORA VUČEMILOVIĆ, mag.ing.aedif.		
Sadržaj lista	SHEMA - POZ 14a I 15a	Mjerilo	1:20
Datum i klasa	Liposad 2019.	Br. lista	48 T D 24EC-SDPU-2019-I
Zaj. ozn. projekta	24EC/2019		

OPREMANJE PAVILJONA II. I III. STUDENTSKOG DOMA U PULI



SVEUČILIŠTE JURJA DOBRILE U PULI, Zagrebačka 30, 52100 Pula

B15a

HEMA 1:20

LINIJSKI STOL



***NAPOMENA - sve mjere kontrolirati na licu mjesta**

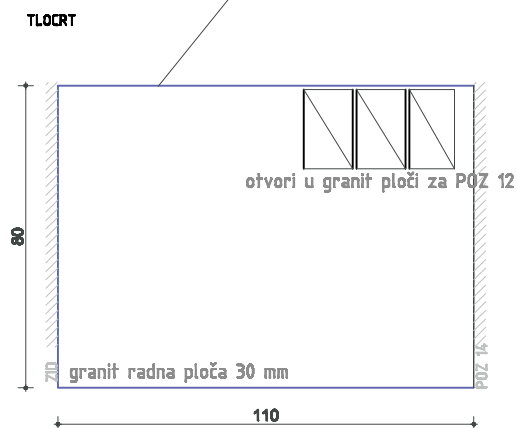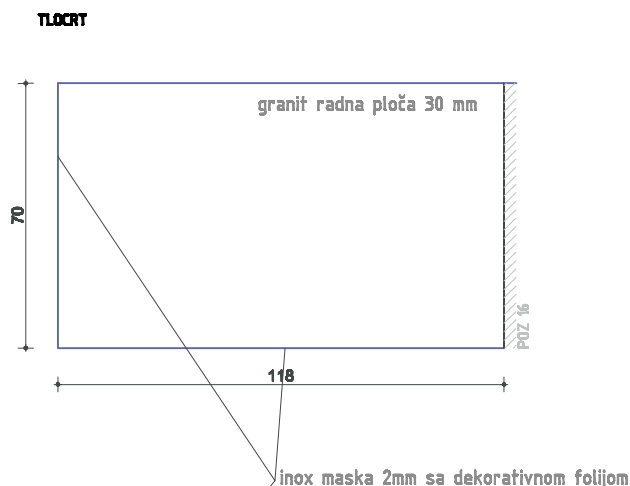

NAPOMENE:

Točne pozicije otvora za POZ 12, uzeti na licu mjesta.

Položaj utičnica na radnoj ploči odrediti će se na licu mjesta prema položaju elektroinstalacija na ugrađenim uređajima.

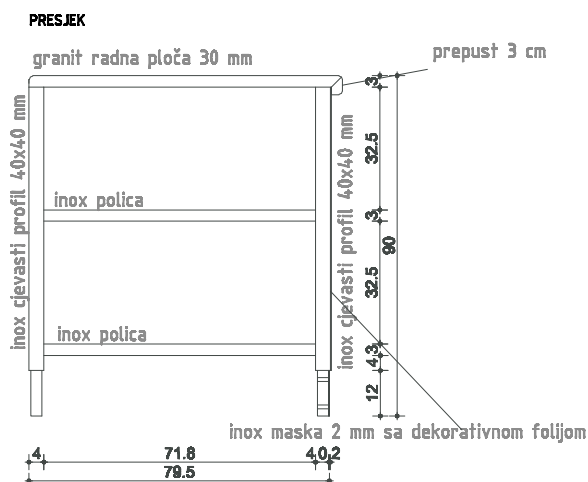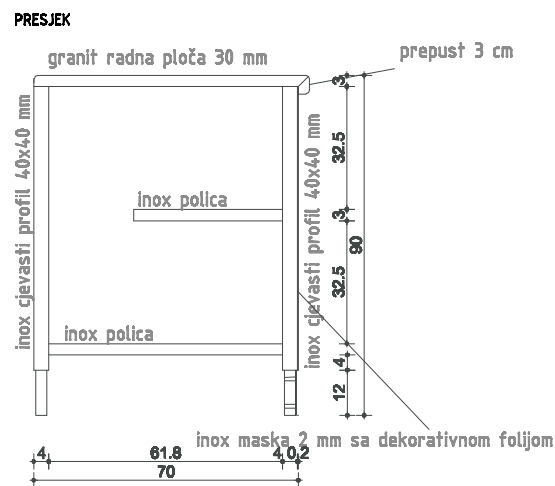

LINIJSKI STOL

kom ukupno:

1

IZVEDBENI PROJEKT - PROJEKT OPREME

HEMA - POZ B4b

OPREMANJE PAVILJONA II. I III. STUDENTSKOG DOMA U PULI
k.č. 6221/2 k.o. Pula




EKOLOŠKI CENTAR
d.o.o. za proizvodnju, trgovinu i usluge
Vukovac, Posredništvo 5

EKOLOŠKI CENTAR
d.o.o. za proizvodnju, trgovinu i usluge
Vukovac, Posredništvo 5

Investitor	SVEUČILIŠTE JURJA DOBRILE U PULI, Zagrebačka 30, 52100 Pula		
Gradjevina	OPREMANJE PAVILJONA II. I III. STUDENTSKOG DOMA U PULI k.č. 6221/2 k.o. Pula		
Mjesto gradnje	52100 Pula		
Elaborat	IZVEDBENI PROJEKT - PROJEKT OPREME		
Glavni projektant	TIHOMIR KOSTIĆ, mag.ing.arch.		
Projektant	TIHOMIR KOSTIĆ, mag.ing.arch.		
Suradnja	DORA VUČEMILOVIĆ, mag.ing.aedif.		
Sadržaj lista	HEMA - POZ B4b	Mjerilo	1:20
Datum i klasa	Listopad 2019.	Br. lista	49 T D 24EC-SDPU-2019-I
Zaj. ozn. projekta	24EC/2019		

*NAPOMENA - sve mjere kontrolirati na licu mjesta

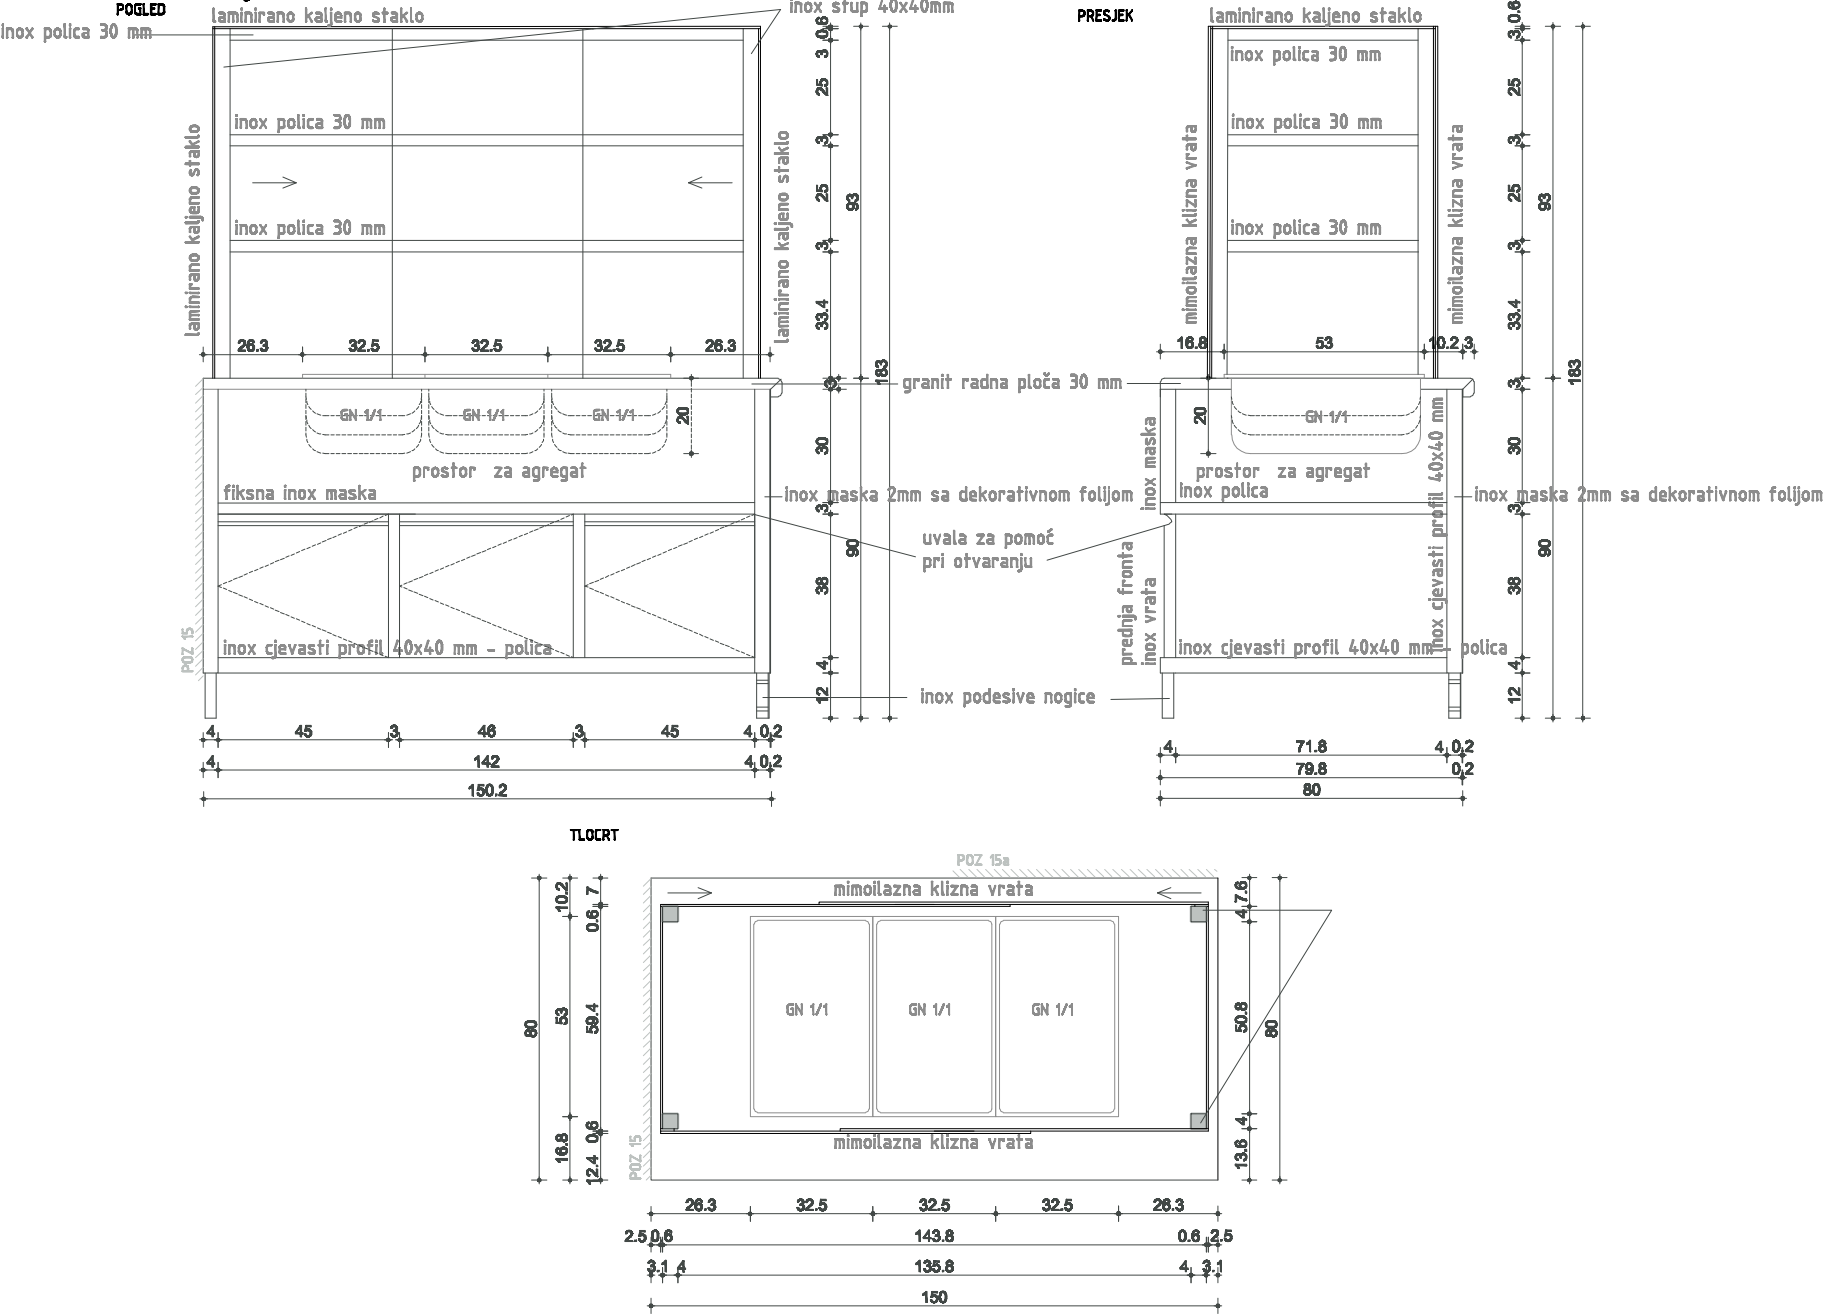

NAPOMENE:
U zoni operatera element je otvoren sa srednjom i donjom policom te perforacijom u zoni kompresora. U gornjoj zoni nalaze se dvije utičnice sa IP zaštitom.

Položaj utičnica na radnoj ploči odrediti će se na licu mjesta prema položaju elektroinstalacija na ugrađenim uređajima.

INIJSKA HLADNA KUPKA

kom ukupno:

1

IZVEDBENI PROJEKT- PROJEKT OPREME
HEMA - POZ B16

OPREMANJE PAVILJONA II. I III. STUDENTSKOG DOMA U PULI
k.č. 6221/2 k.o. Pula




EKOLOŠKI CENTAR
d.o.o. za proizvodnju, trgovinu i usluge
Valovar, Poreč/rodonika 5

Investitor	SVEUČILIŠTE JURJA DOBRILE U PULI, Zagrebačka 30, 52100 Pula		
Gradjevina	OPREMANJE PAVILJONA II. I III. STUDENTSKOG DOMA U PULI k.č. 6221/2 k.o. Pula		
Mjesto gradnje	52100 Pula		
Elaborat	IZVEDBENI PROJEKT - PROJEKT OPREME		
Glavni projektant	TIHOMIR KOSTIĆ, mag.ing.arch.		
Projektant	TIHOMIR KOSTIĆ, mag.ing.arch.		
Suradnja	DORA VUČEMILOVIĆ, mag.ing.aedif.		
Sadržaj lista	SHEMA - POZ B16	Mjerilo	1:20
Datum i klasa	Listopad 2019.	Br. lista	50 T D 24EC-SDPU-2019-4
Zaj. ozn. projekta	24EC/2019		

HEMA 1:20

KLIZNA STAZA ZA POSLUŽAVNIKE

*NAPOMENA - sve mjere kontrolirati na licu mjesta

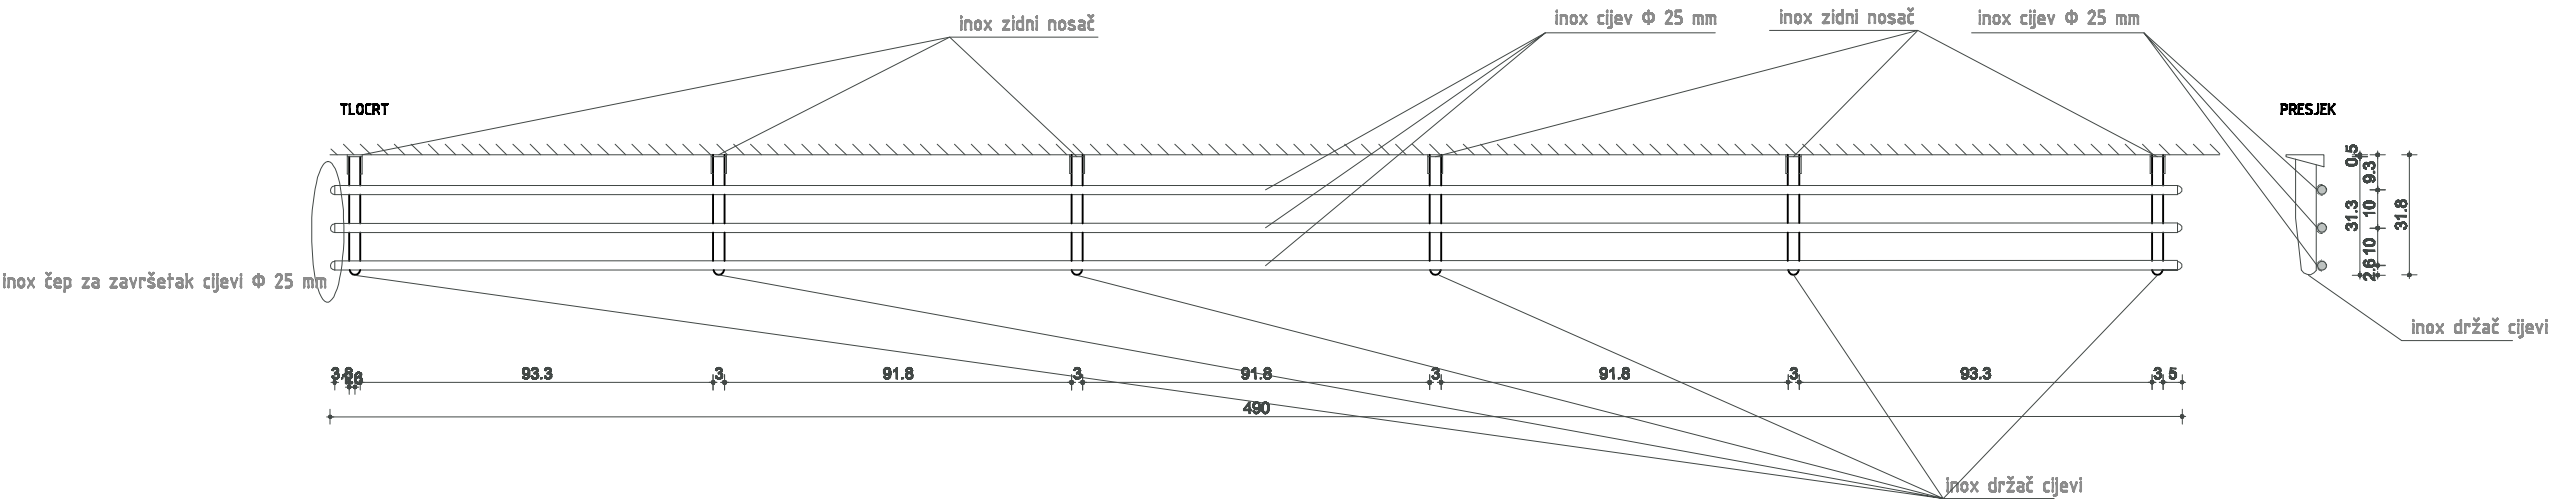

KLIZNA STAZA ZA POSLUŽAVNIKE

kom ukupno:

1

B20 i B21

LINIJSKI STOL ZA IZDAVANJE NAPITAKA

Inox polica je izrađena od inox cjevastog profila 30x30 mm sa inox maskom 2 mm.

1

Investitor	SVEUČILIŠTE JURJA DOBRILE U PULI, Zagrebačka 30, 52100 Pula		
Gradjevina	OPREMANJE PAVILJONA II. I III. STUDENTSKOG DOMA U PULI k.č. 6221/2 k.o. Pula		
Mjesto gradnje	52100 Pula		
Elaborat	IZVEDBENI PROJEKT - PROJEKT OPREME		
Glavni projektant	TIHOMIR KOSTIĆ, mag.ing.arch.		
Projektant	TIHOMIR KOSTIĆ, mag.ing.arch.		
Suradnja	DORA VUČEMILOVIĆ, mag.ing.aedif.		
Sadržaj lista	SHEMA - POZ B20 I B21	Mjerilo	1:20
Datum i klasa	Listopad 2019.	Br. lista	52 T D 24EC-SD
Zaj. ozn. projekta	24EC/2019		

OPREMANJE PAVILJONA II. I III. STUDENTSKOG DOMA U PULI


SVEUČILIŠTE JURJA DOBRILE U PULI, Zagrebačka 30, 52100 Pula

B26a

HEMA 1:20

OTVORENI INOX RADNI STOL LADICOM I POLICOM

*NAPOMENA - sve mjere kontrolirati na licu mjesta

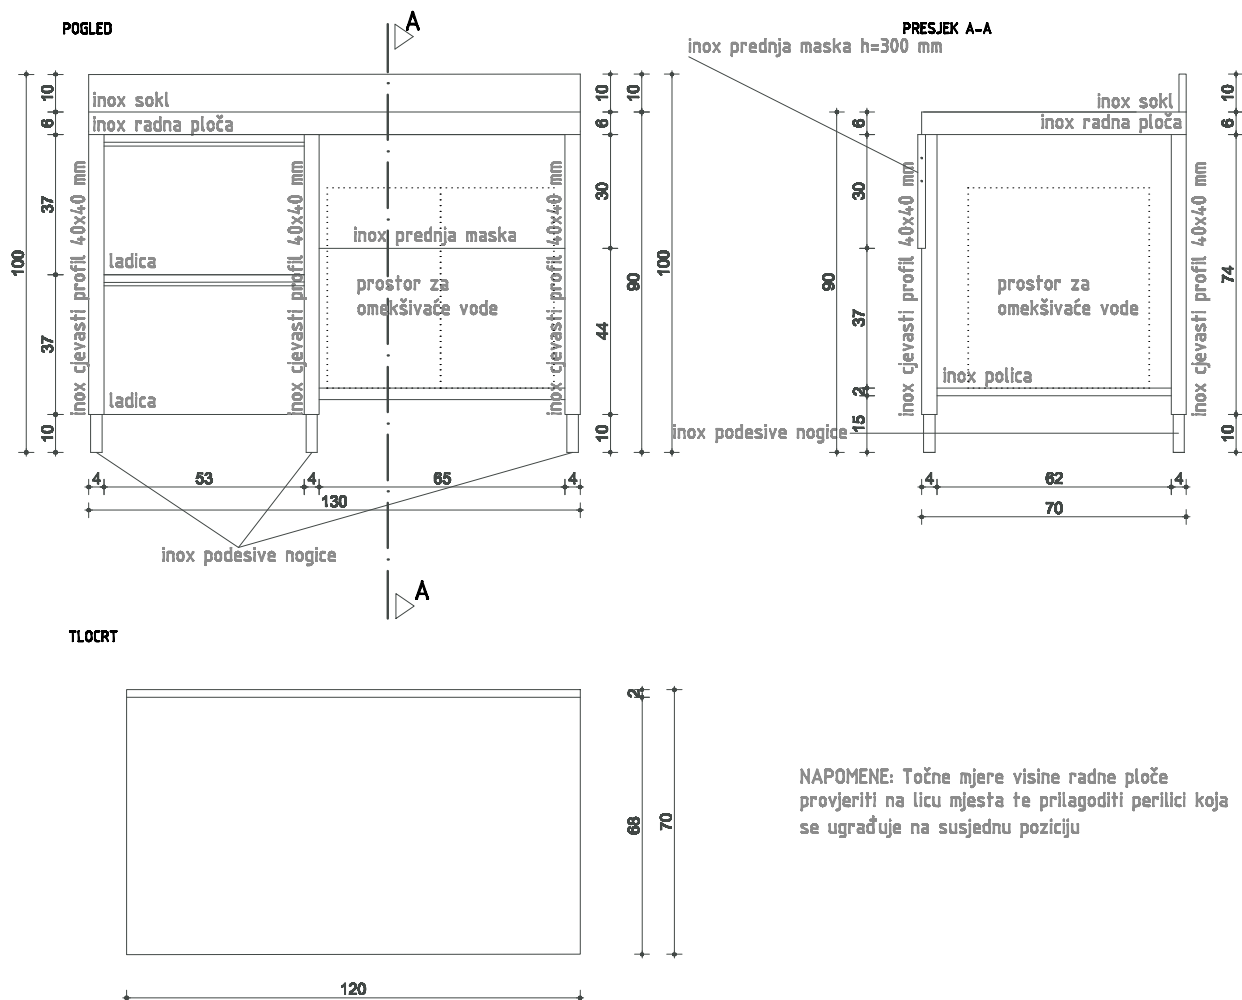

NAPOMENE: Točne mjere visine radne ploče provjeriti na licu mjesta te prilagoditi perilici koja se ugrađuje na susjednu poziciju

OTVORENI INOX RADNI STOL LADICOM I POLICOM

kom ukupno:

1

IZVEDBENI PROJEKT- PROJEKT OPREME
HEMA - POZ B30

OPREMANJE PAVILJONA II. I III. STUDENTSKOG DOMA U PULI
k.č. 6221/2 k.o. Pula



EKOLOŠKI CENTAR
Energetika, učinkovitost u zgradarstvu

EKOLOŠKI CENTAR
d.o.o. za proizvodnju, trgovinu i usluge
Vukovar, Pula, Zagreb, Rijeka, Zadar

Investitor	SVEUČILIŠTE JURJA DOBRILE U PULI, Zagrebačka 30, 52100 Pula
Gradjevina	OPREMANJE PAVILJONA II. I III. STUDENTSKOG DOMA U PULI k.č. 6221/2 k.o. Pula
Mjesto gradnje	52100 Pula
Elaborat	IZVEDBENI PROJEKT - PROJEKT OPREME
Glavni projektant	TIHOMIR KOSTIĆ, mag.ing.arch.
Projektant	TIHOMIR KOSTIĆ, mag.ing.arch.
Suradnja	DORA VUČEMILOVIĆ, mag.ing.aedif.
Sadržaj lista	HEMA - POZ B30
Mjerilo	1:20
Datum i klasa	Listopad 2019.
Br. lista	53
T D	24EC-SDPU-2019-1
Zaj. ozn. projekta	24EC/2019

B30

OTVORENI INOX RADNI STOL SA INTEGRIRANIM SUDOPEROM

NAPOMENE: Točne mjere visine radne ploče i rasporeda podnožja provjeriti na licu mjesta te prilagoditi perilici koja se ugrađuje

kom ukupno:

1

EKOCENTAR.hr
Energetska efikasnost u zgradarstvu

EKOLOŠKI CENTAR
d.o.o. za proizvodnju, trgovinu i usluge
Vukovar, Preobraćajka 5

Investitor	SVEUČILIŠTE JURJA DOBRILE U PULI, Zagrebačka 30, 52100 Pula		
Gradjevina	OPREMANJE PAVILJONA II. I III. STUDENTSKOG DOMA U PULI k.č. 6221/2 k.o. Pula		
Mjesto gradnje	52100 Pula		
Elaborat	IZVEDBENI PROJEKT - PROJEKT OPREME		
Glavni projektant	TIHOMIR KOSTIĆ, mag.ing.arch.		
Projektant	TIHOMIR KOSTIĆ, mag.ing.arch.		
Suradnja	DORA VUČEMILOVIĆ, mag.ing.aedif.		
Sadržaj lista	SHEMA - POZ B30	Mjerilo	1:20
Datum i klasa	Listopad 2019.	Br. lista	54 T D 24EC-SDPU-2019-I
Zaj. ozn. projekta	24EC/2019		

OPREMANJE PAVILJONA II. I III. STUDENTSKOG DOMA U PULI

SVEUČILIŠTE JURJA DOBRILE U PULI, Zagrebačka 30, 52100 Pula


B34

HEMA 1:20


INOX BLOCK RADNI STOL SA LADICAMA I KRILNIM VRATIMA

*NAPOMENA - sve mjere kontrolirati na licu mjesta


POGLED

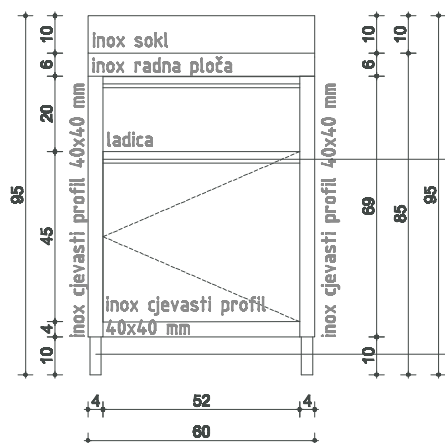

PRESJEK

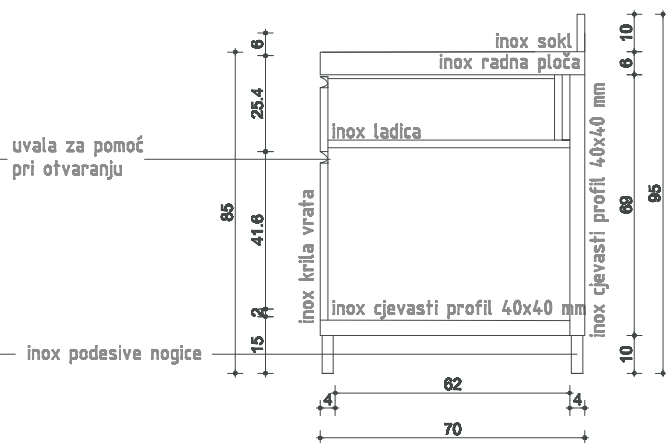

TLOCRT

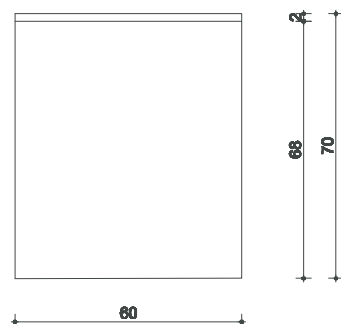

INOX BLOCK RADNI STOL SA LADICAMA I KRILNIM VRATIMA

kom ukupno:

1

IZVEDBENI PROJEKT- PROJEKT OPREME
HEMA - POZ B34

OPREMANJE PAVILJONA II. I III. STUDENTSKOG DOMA U PULI
k.č. 6221/2 k.o. Pula



EKO CENTAR.hr
Energetska efikasnost u zgradarstvu

EKOLOŠKI CENTAR
d.o.o. za proizvodnju, trgovinu i usluge
Vukovac, Pula, Ploče, Zadar

Investitor	SVEUČILIŠTE JURJA DOBRILE U PULI, Zagrebačka 30, 52100 Pula		
Gradjevina	OPREMANJE PAVILJONA II. I III. STUDENTSKOG DOMA U PULI k.č. 6221/2 k.o. Pula		
Mjesto gradnje	52100 Pula		
Elaborat	IZVEDBENI PROJEKT - PROJEKT OPREME		
Glavni projektant	TIHOMIR KOSTIĆ, mag.ing.arch.		
Projektant	TIHOMIR KOSTIĆ, mag.ing.arch.		
Suradnja	DORA VUČEMILOVIĆ, mag.ing.aedif.		
Sadržaj lista	SHEMA - POZ B34	Mjerilo	1:20
Datum i klasa	Listopad 2019.	Br. lista	55 T D 24EC-SDPU-2019-I
Zaj. ozn. projekta	24EC/2019		