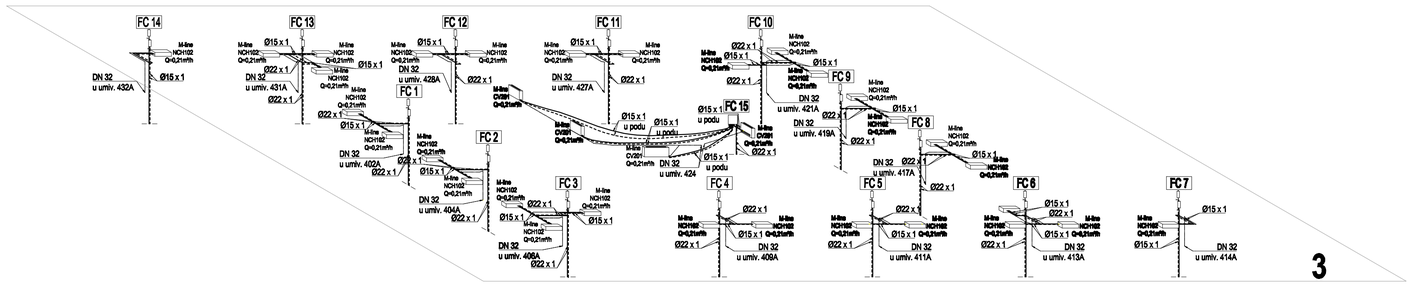

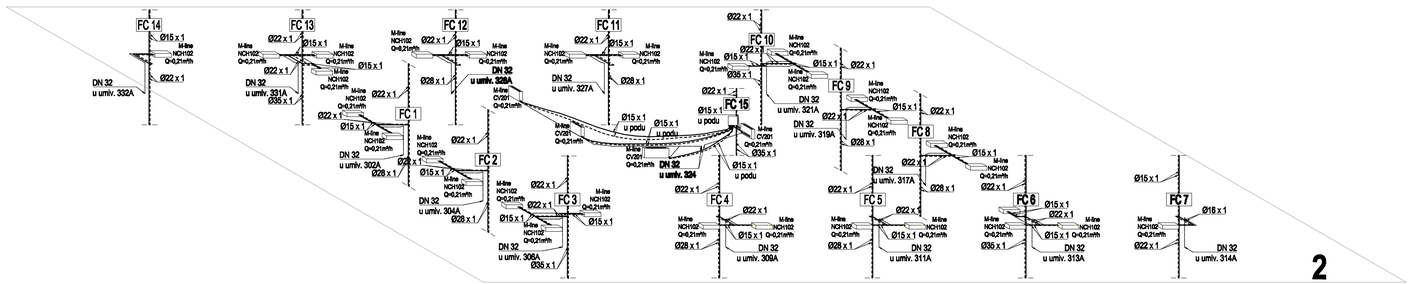

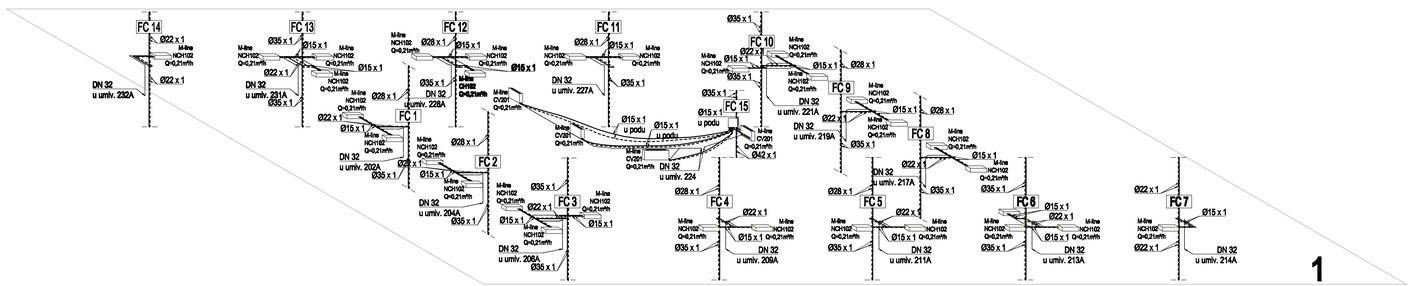

Legenda linija:

- FC polaz
- FC povrat
- kondezat
- CG polaz
- CG povrat

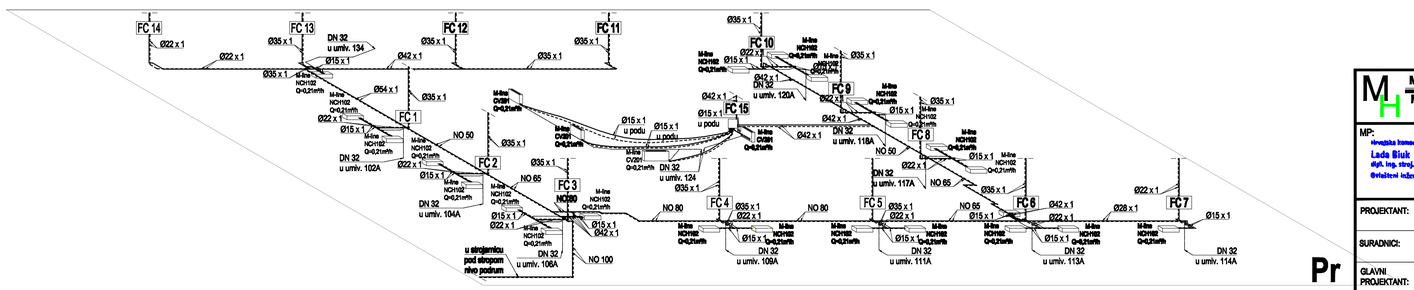

Marit Holten d.o.o.Split Marit Holten Ltd. Split		INVESTITOR: SVEUČILIŠTE JURJA DOBRILE U PULI, Zagrebačka 30, Pula
MP: Hrvatska komora inženjera strojarstva Lada Biuk dipl. ing. stroj. ovlašteni inženjer strojarstva S 628 / 1		PROJEKT: PAVILJON 2, PROJEKT TERMOTEHNIČKIH INSTALACIJA GRAĐEVINA: SLOŽENA GRAĐEVINA "STUDENTSKI DOM": PAVILJON 2
PROJEKTANT:	Lada Biuk dipl.ing stroj.	VRSTA PROJEKTA: GLAVNI PROJEKT
SURADNICI:	Ivan Borozan, mag.ing.industr.	OZNAKA PROJEKTA: TD: SI-382/17
GLAVNI PROJEKTANT:	Ivan Vulić, dipl. ing. arh.	NAZIV NACRTA: SHEMA SUSTAVA VENTILATORSKIH KONVEKTORA
ZOP:STUDOM PULA | studeni 2017.	MAPA D.1.2.	MJERILO: 1:100 | BROJ NACRTA: 16