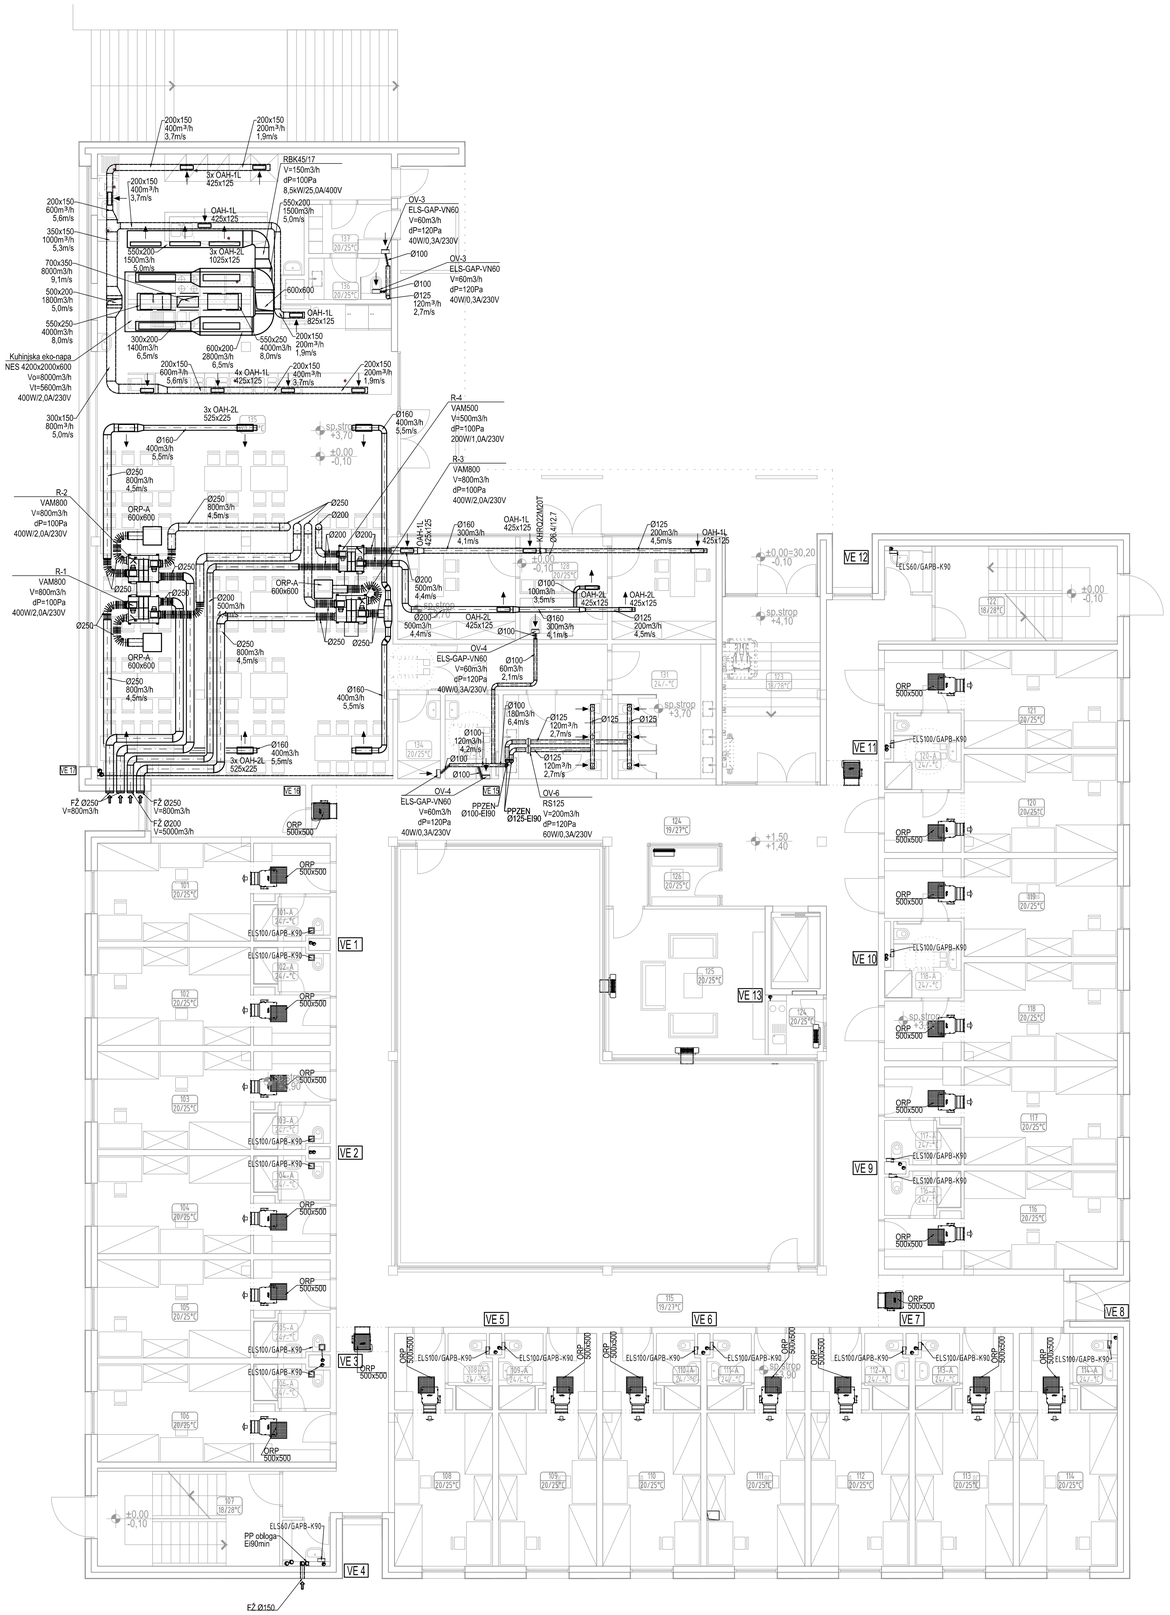

Legendo linija:

ventilacija

Napomena:
Odsisni ventilatori ELS-VN100/60, Pel=18/34W-220V
sa timerom, filterom, nepovratnom zaklopkom,
spoj na prekidač rasvjete u sanitarijama.
Ventilator se isporučuje u požarnom otpornom kućištu tip
GAPB-K90 koje u slučaju požara ekspandira i blokira protok dima
i vatre na granici požarnog sektora (granica šahte).

r.k. ±0,00 = a.k. +30,20

Marit Holten d.o.o.Split **Marit Holten Ltd. Split**		INVESTITOR: SVEUČILIŠTE JURJA DOBRILE U PULI, Zagrebačka 30, Pula
MP: Hrvatska komora inženjera strojarstva Lada Biuk dipl. ing. stroj. Ovlašteni inženjer strojarstva S 628 / 1		PROJEKT: PAVILJON 2, PROJEKT TERMOTEHNIČKIH INSTALACIJA GRAĐEVINA: SLOŽENA GRAĐEVINA "STUDENTSKI DOM": PAVILJON 2
PROJEKTANT:	Lada Biuk dipl.ing stroj.	VRSTA PROJEKTA: GLAVNI PROJEKT
SURADNICI:	Ivan Borozan, mag.ing.industr.	OZNAKA PROJEKTA: TD: SI-382/17
GLAVNI PROJEKTANT:	Ivan Vulić, dipl. ing. arh.	NAZIV NACRTA: TLOCRT PRIZEMLJA - VENTILACIJA
ZOP:STUDOM PULA | studeni 2017.	MAPA D.1.2.	MJERILO: 1:100 | BROJ NACRTA: 5.