
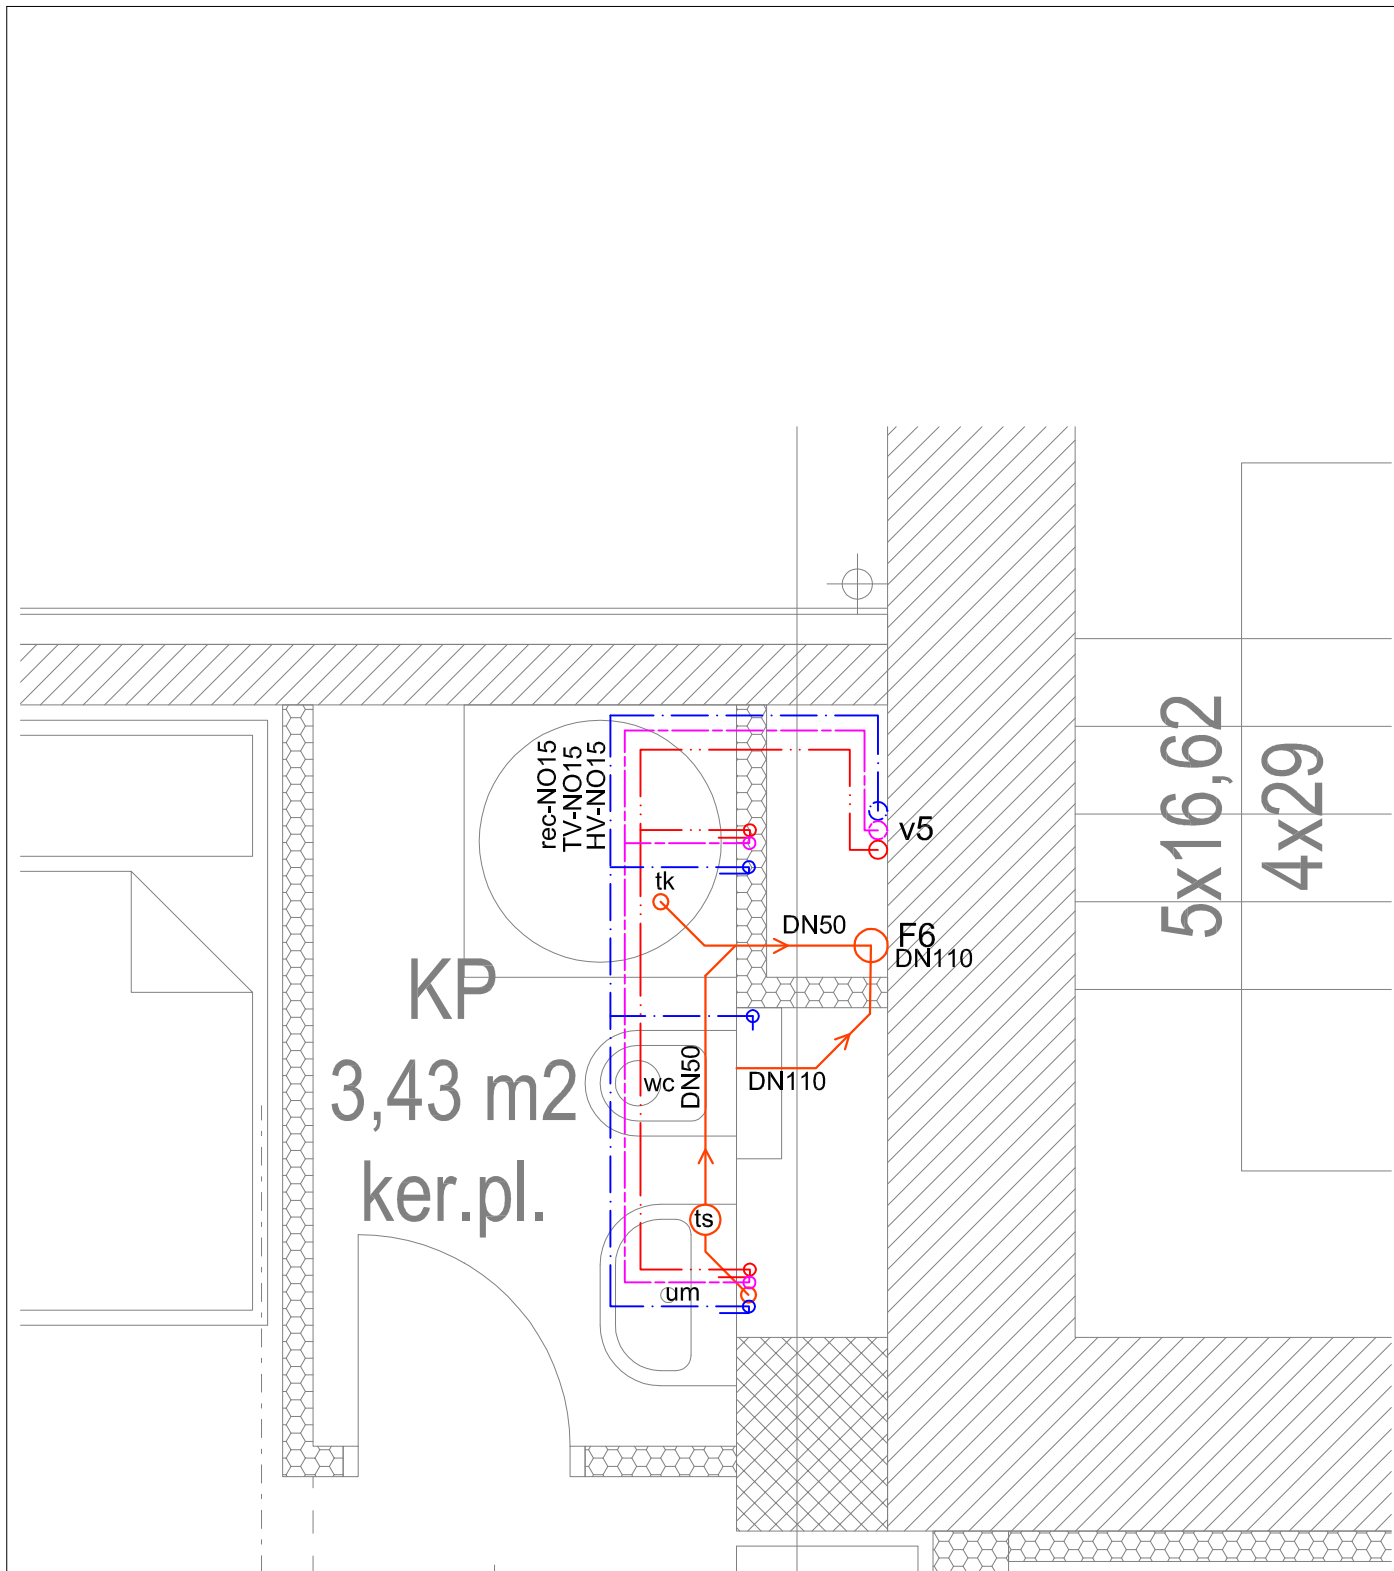


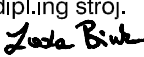

MH Marit Holten d.o.o. Split Marit Holten Ltd. Split		INVESTITOR: SVEUČILIŠTE JURJA DOBRILE U PULI, Zagrebačka 30, Pula	
MP: Hrvatska komora inženjera strojarstva Lada Biuk dipl. ing. stroj. Ovlašteni inženjer strojarstva  S 628 / 1		PROJEKT: PAVILJON 3, PROJEKT VODOVODA I KANALIZACIJE	
PROJEKTANT: Lada Biuk dipl.ing stroj. 		GRAĐEVINA: SLOŽENA GRAĐEVINA "STUDENTSKI DOM": PAVILJON 3	
SURADNICI: Ivan Borozan, mag.ing.industr. 		VRSTA PROJEKTA: GLAVNI PROJEKT	
GLAVNI PROJEKTANT: Ivan Vulić, dipl. ing. arh.		OZNAKA PROJEKTA: TD: VK-395/17	
NAZIV NACRTA: DETALJ SANITARNOG ČVORA TIPA "D"		ZOP:STUDOM PULA rujan 2017. MAPA D.2.1. MJERILO: 1:25 BROJ NACRTA: 9.	