



oznaka projekta:	T.D. 07/17 IZ-AR	ZOP: STUDOM PULA
investitor građevine:	SVEUČILIŠTE JURJA DOBRILE U PULI, Zagrebačka 30 52100 Pula OIB 61738073226	
naziv građevine:	SLOŽENA GRAĐEVINA „STUDENTSKI DOM“: PAVILJON 3	
vrsta projekta:	ARHITEKTONSKI PROJEKT	A.2.1
faza projekta:	IZVEDBENI PROJEKT	
projektant :	IVAN VULIĆ, dipl. ing. arh.	
glavni projektant:	IVAN VULIĆ, dipl. ing. arh.	
suradnici projektanta:	MATE ŽAJA, dipl. ing. arh. IVAN RADELJAK, dipl.ing.arh. NIKOLA VULIĆ, mag.ing.arch.	
autori:	MARIO SMILOVIĆ, dipl. ing. arh. BOJANA ALAVUK PUSTIJANAC, dipl.ing.arh.	
mjesto i datum izrade:	Split, veljača 2018.	
direktor:	IVAN VULIĆ, dipl. ing. arh.	

1. OPĆI DIO PROJEKTA

1.1. PREGLED SASTAVNIH DIJELOVA PROJEKTA

A) ARHITEKTONSKI PROJEKTI

mapa

A. PROJEKTI IZRAĐENI U FIRMI «V V-PROJEKT» D.O.O. SPLIT

A.1.1. PAVILJON 2, ARHITEKTONSKI PROJEKT T.D. 07/17 IZ-AR

Projektant: Ivan Vulić, dipl. ing. arh.

A.2.1. PAVILJON 3, ARHITEKTONSKI PROJEKT T.D. 07/17 IZ-AR

Projektant: Ivan Vulić, dipl. ing. arh.

B) GRAĐEVINSKI PROJEKTI

B. PROJEKTI IZRAĐENI U FIRMI «GROUND ZERO» D.O.O. TROGIR

B.1. PAVILJON 2, PROJEKT KONSTRUKCIJE T.D. 47/17-IP-K

Projektant: Stjepan Budić, dipl. ing. građ.

B.2. PAVILJON 3, PROJEKT KONSTRUKCIJE T.D. 47/17-IP-K

Projektant: Dalibor Bartulović, dipl. ing. građ.

C) ELEKTROTEHNIČKI PROJEKTI

C. PROJEKTI IZRAĐENI U FIRMI «ZAŠTITA INŽENJERING KONZALTING» D.O.O. ROVINJ

C.1.1. PAVILJON 2, IZVEDBENI ELEKTROTEHNIČKI PROJEKT JAKE I SLABE STRUJE I SUSTAVA ZA ZAŠTITU OD MUNJE T.D. 297/17-ZIK-IZV

Projektant: mr.sc. Milan Marić, dipl.ing.el.

C.1.2. PAVILJON 2, IZVEDBENI ELEKTROTEHNIČKI PROJEKT VATRODOJAVE T.D. 298/17-ZIK-IZV

Projektant: Milan Marić, dipl.ing.el.

C.2.1. PAVILJON 3, IZVEDBENI ELEKTROTEHNIČKI PROJEKT JAKE I SLABE STRUJE I SUSTAVA ZA ZAŠTITU OD MUNJE T.D. 299/17-ZIK-IZV

Projektant: Milan Marić, dipl.ing.el.

C.2.2. PAVILJON 3, IZVEDBENI ELEKTROTEHNIČKI PROJEKT VATRODOJAVE T.D. 300/17-ZIK-IZV

Projektant: Milan Marić, dipl.ing.el.

D) STROJARSKI PROJEKTI

D. PROJEKTI IZRAĐENI U FIRMI «MARIT HOLTEN» D.O.O. SPLIT

D.1.1. PAVILJON 2, PROJEKT VODOVODA I KANALIZACIJE T.D. 381/17 IZV

Projektant: Lada Biuk, dipl.ing.str.

D.1.2. PAVILJON 2, PROJEKT TERMOTEHNIČKIH INSTALACIJA T.D. 382/17 IZV

Projektant: Lada Biuk, dipl.ing.str.

D.2.1. PAVILJON 3, PROJEKT VODOVODA I KANALIZACIJE T.D. 381/17 IZV

Projektant: Lada Biuk, dipl.ing.str.

D.2.2. PAVILJON 3, PROJEKT TERMOTEHNIČKIH INSTALACIJA T.D. 382/17 IZV

Projektant: Lada Biuk, dipl.ing.str.

D. PROJEKTI IZRAĐENI U FIRMI «PIEL» D.O.O. SPLIT

D.3. PROJEKT DIZALA I PODIZNE PLATFORME T.D. 37/17 IZV

Projektant: Lada Biuk, dipl.ing.str.

1.2. SADRŽAJ

1. OPĆI DIO PROJEKTA.....	2
1.1. PREGLED SASTAVNIH DIJELOVA PROJEKTA	3
1.2. SADRŽAJ	4
1.3. IZVADAK IZ SUDSKOG REGISTRA	5
1.4. RJEŠENJE O IMENOVANJU PROJEKTANTA	8
1.5. RJEŠENJE O IMENOVANJU GLAVNOG PROJEKTANTA	9
1.6. RJEŠENJE O UPISU U IMENIK OVLAŠTENIH ARHITEKATA	10
2.2. GRAFIČKI PRILOZI	11
2.2.1. POSTOJEĆE STANJE.....	12
2.2.2. REKONSTRUKCIJA	13

1.3. IZVADAK IZ SUDSKOG REGISTRA

REPUBLIKA HRVATSKA
TRGOVAČKI SUD U SPLITU

IZVADAK IZ SUDSKOG REGISTRA

=====

SUBJEKT UPISA

MBS:

060046914

TVRTKA/NAZIV:

1 VV-PROJEKT d.o.o. za projektiranje, građenje i nadzor

SKRAĆENA TVRTKA/NAZIV:

1 VV-PROJEKT d.o.o.

SJEDIŠTE:

2 Split, Put Supavla 1

PREDMET POSLOVANJA - DJELATNOSTI:

- 1 45 - Građevinarstvo
- 1 51.1 - Posredovanje u trgovini
- 1 51.2 - Trg. na veliko polj. sirovinama, živom stokom
- 1 51.3 - Trg. na veliko hranom, pićima, duhan. proizv.
- 1 51.41 - Trgovina na veliko tekstilom
- 1 51.42 - Trgovina na veliko odjećom i obucom
- 1 51.43 - Trg. na veliko el. aparatima za kućanstvo
- 1 51.44 - Trg. na veliko staklom, tapetama, sapunima
- 1 51.45 - Trgovina na veliko parfemima i kozmetikom
- 1 51.47 - Trg. na veliko ostalim proizv. za kućanstvo
- 1 51.5 - Trg. na veliko nepolj. poluproizv., otpacima
- 1 51.6 - Trg. na veliko strojevima, opremom i priborom
- 1 51.7 - Ostala trgovina na veliko
- 1 52.1 - Trgovina na malo u nespecijaliziranim prod.
- 1 52.2 - Trg. na malo živežnim nam. u spec. prod.
- 1 52.33 - Trg. na malo kozmetičkim i toaletnim proizv.
- 1 52.41 - Trgovina na malo tekstilom
- 1 52.42 - Trgovina na malo odjevnim predmetima
- 1 52.43 - Trgovina na malo obucom i kožnim proizvodima
- 1 52.44 - Trg. na malo namještajem, dr. proizv. za kuć.
- 1 52.45 - Trgovina na malo el. aparatima za kućanstvo
- 1 52.46 - Trg. na malo željeznom robom, bojama, staklom
- 1 52.47 - Trgovina na malo knjigama i papirnatom robom
- 1 52.48.1- Trg. na malo uredskom opremom i računalima
- 1 52.48.2- Trgovina na malo satovima
- 1 52.48.3- Trgovina na malo sportskom opremom
- 1 52.48.4- Trgovina na malo igrama i igračkama
- 1 52.48.5- Trgovina na malo cvijećem
- 1 52.48.6- Trgovina na malo gorivima
- 1 52.5 - Trg. na malo rabljenom robom u prodavaonicama
- 1 52.6 - Trgovina na malo izvan prodavaonica
- 1 52.7 - Popravak predmeta za osobnu uporabu i kuć.
- 1 * - Savjetovanje i poslovi u arhitektonskoj djelatnosti
- 1 * - Zasnivanje i izrada nacrtu (projektiranje) zgrada
- 1 * - Nadzor nad gradnjom
- 1 * - Izrada nacrtu strojeva i industrijskih postrojenja

D004, 2007.04.16 08:04:40

Stranica: 1

REPUBLIKA HRVATSKA
TRGOVAČKI SUD U SPLITU

IZVADAK IZ SUDSKOG REGISTRA

=====

PREDMET POSLOVANJA - DJELATNOSTI:

- 1 * - Inženjering, projektni menadžment i tehničke djelatnosti
- 2 61 - Vođeni prijevoz
- 2 70 - Poslovanje nekretninama
- 2 71 - Iznajmljivanje strojeva i opreme, bez rukovatelja i predmeta za osobnu uporabu i kućanstvo
- 2 * - Pripremanje hrane i pružanje usluga prehrane, pripremanje i usluživanje pića i napitaka i pružanje usluga smještaja
- 2 * - Pružanje usluga u nautičkom turizmu, seljačkom, zdravstvenom, kongresnom, športskom, lovnom i drugim oblicima turizma, pružanje ostalih turističkih usluga
- 2 * - Obavljanje stručnih poslova prostornog uređenja u svezi s izradom detaljnih planova uređenja i stručnih podloga za izdavanje lokacijskih dozvola

ČLANOVI DRUŠTVA / OSNIVAČI

- 1 Ivan Vulić, JMBG: 1611956380076
- 1 - jedini osnivač d. o. o.

ČLANOVI UPRAVE / LIKVIDATORI

- 1 Ivan Vulić, JMBG: 1611956380076
- 1 - član uprave
- 1 - direktor, zastupa društvo pojedinačno i samostalno

TEMELJNI KAPITAL:

- 2 20,000.00 kuna

PRAVNI ODNOSI:

Pravni oblik

- 1 društvo s ograničenom odgovornošću

Osnivački akt:

- 2 Odlukom člana Društva od 30. prosinca 2004. godine, izmijenjena je Izjava o usklađenju od 15. prosinca 1995. godine, u uvodu i naslovu osnivačkog akta, u čl. 5 - odredbe o sjedištu Društva, u čl. 6 - odredbe o predmetu poslovanja, u čl. 7 - odredbe o temeljnom kapitalu, u čl. 8 - odredbe o temeljnom ulogu, u čl. 9 - odredbe o poslovnom udjelu, u čl. 28 - odredbe o imenovanju članova Uprave i u čl. 37 - završne odredbe. Čistopis Izjave o usklađenju od 30. prosinca 2004. godine, uz javnobilježničko posvjedočenje, dostavljen je u Zbirku isprava suda.

REPUBLIKA HRVATSKA
TRGOVAČKI SUD U SPLITU

IZVADAK IZ SUDSKOG REGISTRA

Promjene temeljnog kapitala:

- 2 Odlukom osnivača od 30. prosinca 2004. godine, povećan je temeljni kapital sa iznosa od 19.300,00 kuna za iznos od 700,00 kuna na iznos od 20.000,00 kuna.

OSTALI PODACI:

- 1 - RUL 1-27951

POPIS FIZIČKIH OSOBA KOD SUBJEKTA


A1 Ivan Vulić, JMBG: 1611956380076
Split, Gajeva 10
C1 Ivan Vulić, JMBG: 1611956380076
Split, Gajeva 10

Upise u glavnu knjigu proveli su:

RBU	Poslovni broj	Datum	Naziv suda
0001	96/2198-5	30.04.1997.	Trgovački sud u Splitu
0002	05/59-2	25.01.2005.	Trgovački sud u Splitu

U Splitu, 16.04.2007.

Ovlaštena osoba:

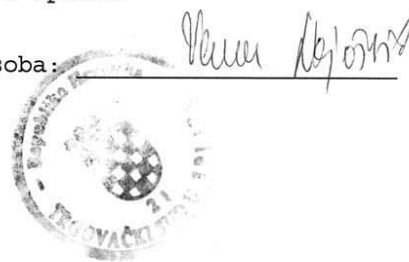REPUBLIKA HRVATSKA
TRGOVAČKI SUD U SPLITU

R3-

02811/07

Ovaj izvadak istovjetan je podacima upisanim u Glavnoj knjizi
sudskog registra.
Sudska pristojba plaćana u iznosu 15,00 kn, po Tar.
br. 28. Zakona o sudskim pristojbama (NN 74/95, 57/96 i 137/02)
U Splitu, 16.4.07

Ovlašteni službenik

Radenka Ivančić

D004, 2007.04.16 08:04:42

Stranica: 3

1.4. RJEŠENJE O IMENOVANJU PROJEKTANTA

U skladu s člankom 51.
Zakona o gradnji
(NN 153/13, 20/17)

te člankom 17.
Zakon o poslovima i djelatnostima prostornog uređenja i gradnje
(NN [78/15](#))

IMENUJE SE

IVAN VULIĆ, dipl. ing. arh.
Ovlašteni arhitekt, br. A 855

za projektanta:

ARHITEKTONSKI PROJEKT

građevine

SLOŽENA GRAĐEVINA „STUDENTSKI DOM“

direktor:	IVAN VULIĆ, dipl. ing. arh. 	
-----------	---	---

1.5. RJEŠENJE O IMENOVANJU GLAVNOG PROJEKTANTA

U skladu s člankom 52.
Zakona o gradnji
(NN 153/13, 20/17)

Sveučilište Jurja Dobrile u Puli
Zagrebačka 30
52 100 Pula

KLASA: 404-01/17-01/04
URBROJ: 380-01-17-13
Pula, 05. rujna 2017.

Na temelju članka 15. Statuta Sveučilišta Jurja Dobrile u Puli rektor Sveučilišta dana 05. rujna 2017. godine donosi sljedeću

ODLUKU o imenovanju glavnog projektanta

Sukladno članku 23. Ugovora o javnoj nabavi usluga izrade projekta rušenja, glavnog i izvedbenog projekta te pripadajućih troškovnika za izgradnju nove građevine Paviljon "2" i rekonstrukciju građevine Paviljon "3" (ev. broj: 01-2017-MV) sklopljenog dana 22. kolovoza 2017. godine s odabranim ponuditeljem VV-PROJEKT d.o.o. Split, a na prijedlog VV-PROJEKT d.o.o. Split, glavnim projektantom imenuje se **Ivan Vulić**, dipl. ing. arh. iz Splita.



Dostaviti:

1. Ivan Vulić, dipl.ing.arh.
2. VV-PROJEKT d.o.o., Put Supavla 1, 21000 Split
3. Arhiva

1.6. RJEŠENJE O UPISU U IMENIK OVLAŠTENIH ARHITEKATA

2

Odbor za upise razreda arhitekata proveo je postupak u povodu dostavljenog Zastupstva, te je temeljem članka 24. stavka 2. Zakona o Hrvatskoj komori arhitekata i inženjera u građiteljstvu (Narodne novine, broj 40/99), a u svezi sa člankom 5. stavkom 4. i člankom 18. Statuta Hrvatske komore arhitekata i inženjera u građiteljstvu (Narodne novine, broj 40/99), riješeno kao u izreci.

Upisom u Imenik ovlaštenih arhitekata imenovani stječe pravo na izradu i uporabu pečata, sukladno članku 35. Statuta Hrvatske komore arhitekata i inženjera u građiteljstvu i na izdavanje "arhitektonske iskaznice".

Na temelju članka 141. stavka 1. točke 1. Zakona o općem upravnom postupku (Narodne novine, broj 53/91), predmet je riješen po skraćenom postupku.

Pečata o pravnom lijeku

Protiv ovog Rješenja žalba nije dopuštena, ali se može pokrenuti upravni spor podnošenjem tužbe Upravnom sudu Republike Hrvatske, u roku 30 dana od dana primitka ovog Rješenja.



Dostaviti:

1. Ivanu Vuliću,
Split, Gajeva 10
uz povratak potvrde o izvršenoj dostavi
2. U Zbirku isprava Komore
3. Pismohrana Komore



REPUBLIKA HRVATSKA

HRVATSKA KOMORA ARHITEKATA
I INŽENJERA U GRADITELJSTVU

Klasa: UP/1-350-07/91-01/700
Urbroj: 314-01-99-1
Zagreb, 31. srpnja 1999.

Na temelju članka 24. i 50. Zakona o Hrvatskoj komori arhitekata i inženjera u građiteljstvu (Narodne novine, broj 47/98), Odbor za upise razreda arhitekata, riješavajući po zahtjevu Ivana Vulića, dipl.ing. arh. iz Splita, Gajeva 10, za upis u imenik ovlaštenih arhitekata, donio je sljedeće

RJEŠENJE

1. U Imenik ovlaštenih arhitekata upisuje se IVAN VULIĆ, (JMBG 1611956380076), dipl.ing. arh. iz Splita, u stručni snijer ovlaštenih arhitekata, pod rednim brojem 855, s danom upisa 21. svibnja 1999. godine.
2. Upisom u Imenik ovlaštenih arhitekata, Ivan Vulić, dipl.ing. arh. iz Splita, stječe pravo na uporabu stručnog naziva "ovlašten arhitekt" i pravo na obavljavanje poslova temeljem članka 25. Zakona o Hrvatskoj komori arhitekata i inženjera u građiteljstvu, a u svezi sa člankom 4. stavkom 1. Statuta Hrvatske komore arhitekata i inženjera u građiteljstvu, te ostala prava i dužnosti sukladno posebnim propisima.
3. Ovlaštenom arhitektu izdaje se "arhitektonska iskaznica" i stječe pravo na uporabu "pečata".

Obrazloženje

Ivan Vulić, dipl.ing. arh. iz Splita, podnio je Zahtjev za upis u Imenik ovlaštenih arhitekata

2.2. GRAFIČKI PRILOZI


2.2.1. POSTOJEĆE STANJE

2.2.2. REKONSTRUKCIJA



koordinatni sustav: HTRS96/TM
visinski sustav: HVR571
linearno mjerilo preslikavanja 1,0004

INVESTITOR: SVEUČILIŠTE JURJA DOBRILE U PULI		SADRŽAJ:		IZRADIO:	Filip Nikolić dipl.ing.geod.
NARUČITELJ: SVEUČILIŠTE JURJA DOBRILE U PULI		Geodetski situacijski nacrt stvarnog stanja k.č. *1261/7 i *1258/2			
BROJ.EL. 20/2017	MJERILO: 1:500	k.o. Pula		OVJERAVA:	Filip Nikolić dipl.ing.geod.
DATUM 13. veljače 2017.		"Paviljon 2 i Paviljon 3"			
 d.o.o. za geodetske poslove i projektiranje, Kačića Miošića 4, HR-52100 Pula T:+385 (0) 52 212 664 F:+385 (0) 52 210 429 E:agg@agg.hr W:www.agg.hr					
M.P.					

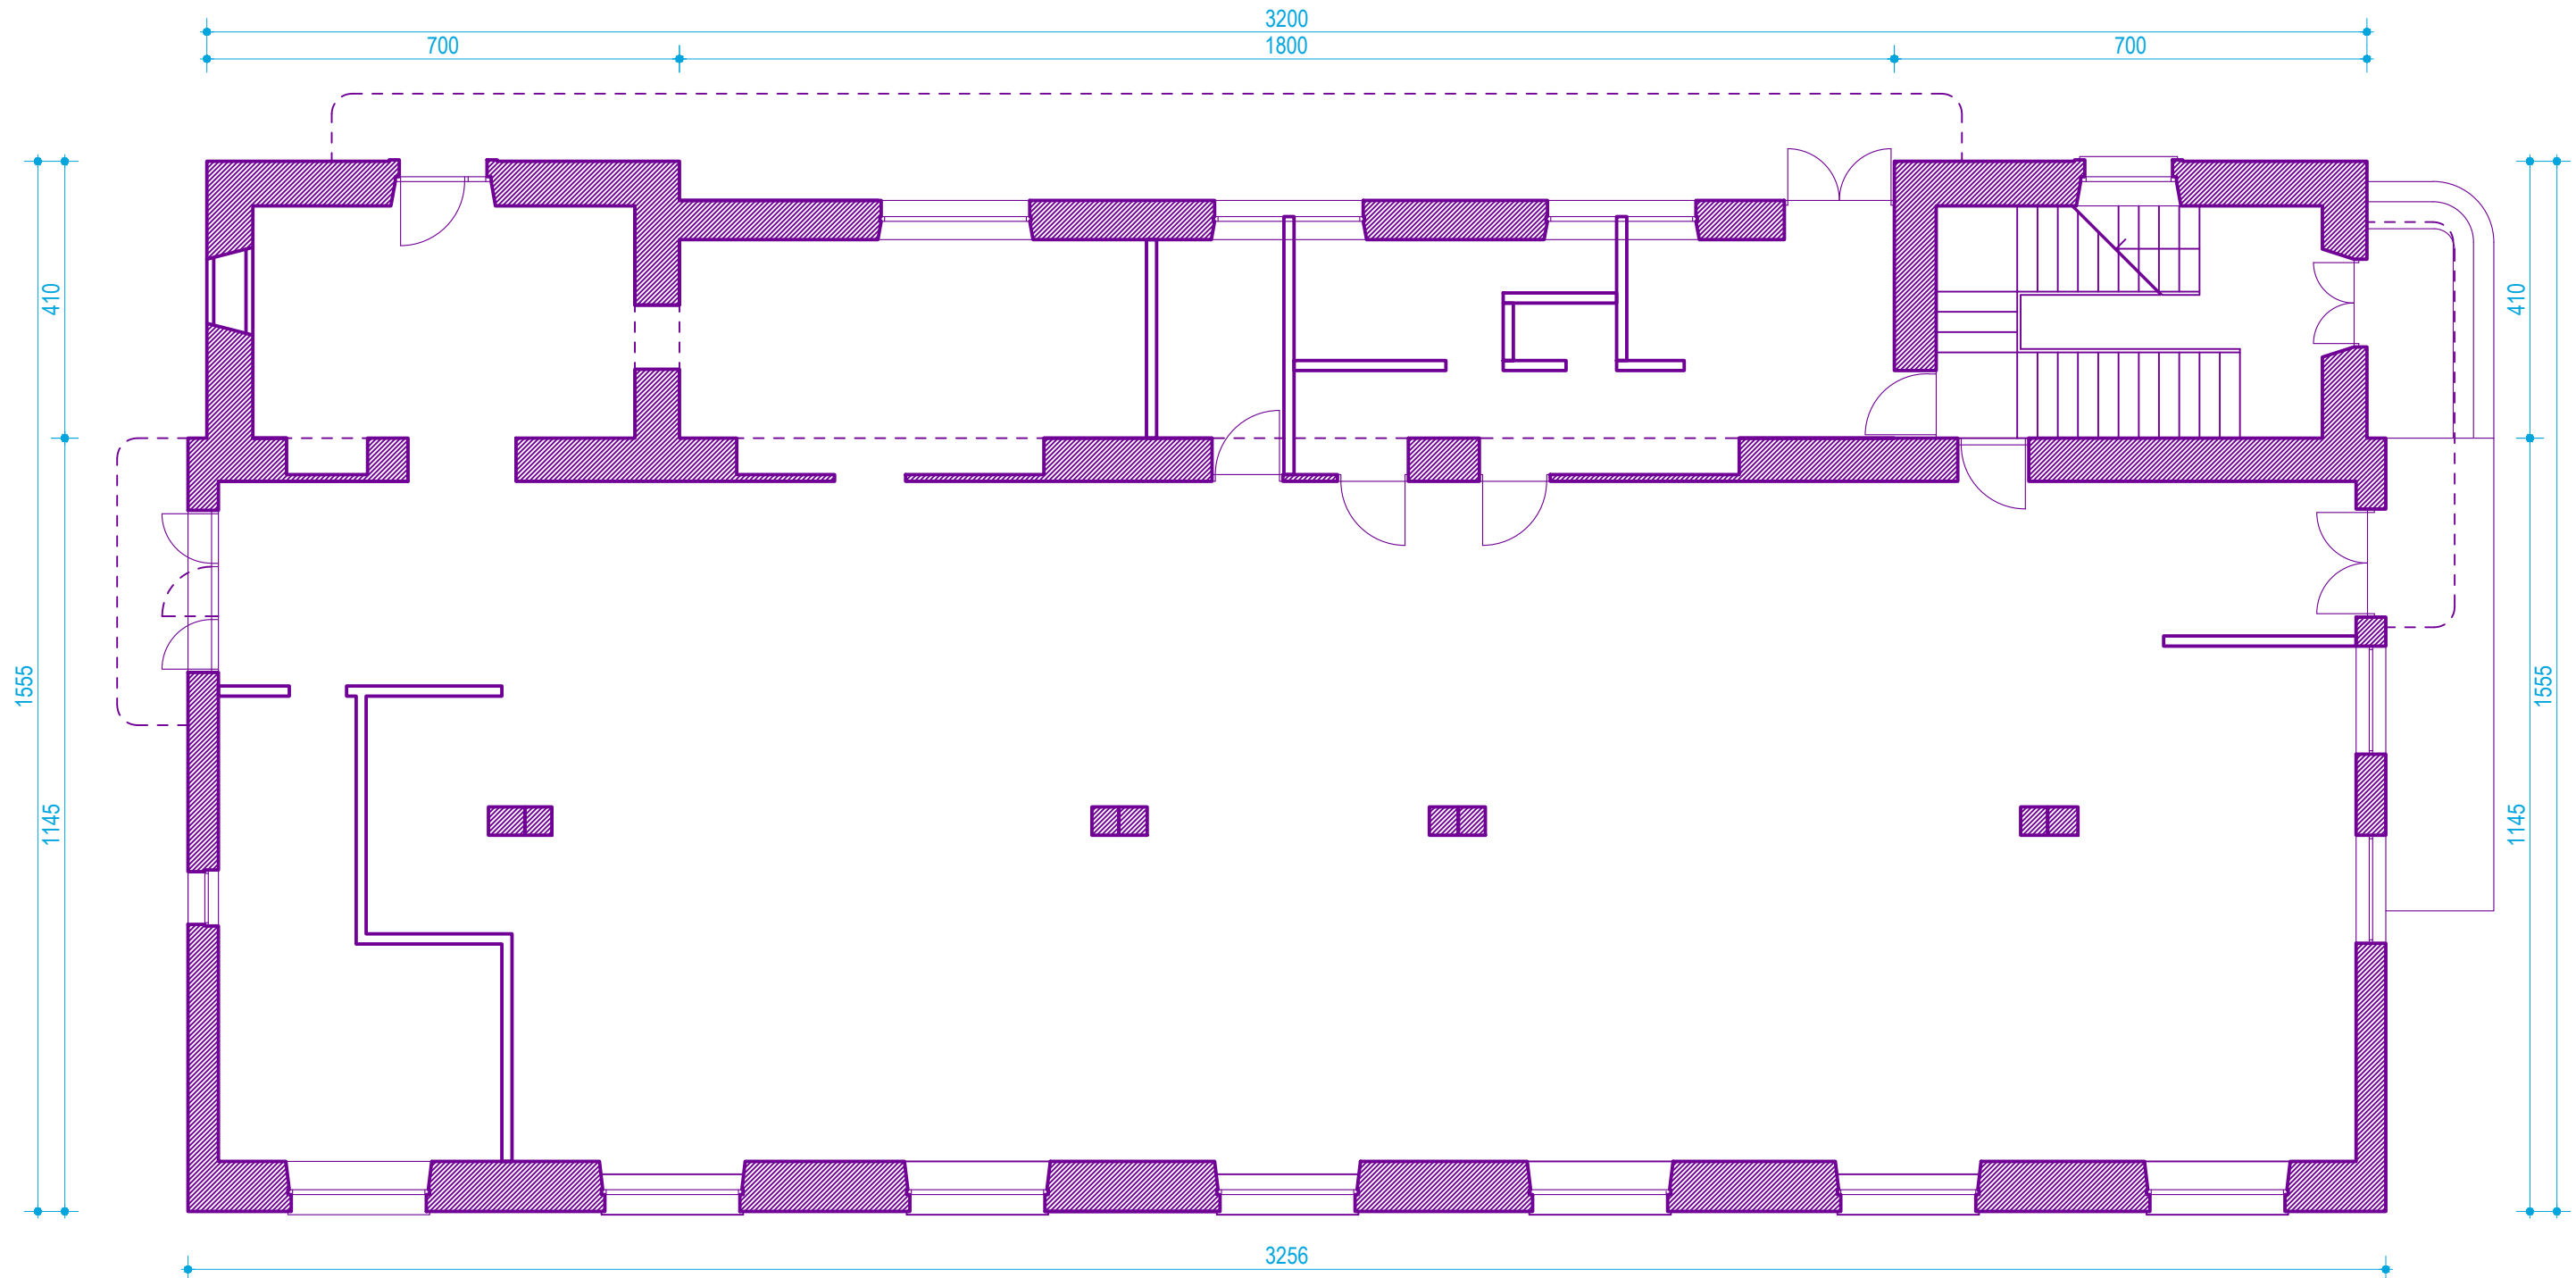


±0,00=+32,05


VV-PROJEKT d.o.o. Split Put Supavla 1 Tel. 021/322-249	naziv projekta:	SLOŽENA GRAĐEVINA "STUDENTSKI DOM": PAVILJON 3	
	sadržaj lista:	POSTOJEĆE STANJE: TLOCRT PRIZEMLJA	
	vrsta projekta:	ARHITEKTONSKI PROJEKT	oznaka projekta: T.D. 07/17 IZ-AR
	faza projekta:	IZVEDBENI PROJEKT	
	investitor:	SVEUČILIŠTE JURJA DOBRILE U PULJ	ZOP:
projektant:	IVAN VULIĆ, dipl.ing.arh.	datum izrade:	travanj, 2018.
glavni projektant:	IVAN VULIĆ, dipl.ing.arh.	mjerilo:	1:100
suradnici:	IVAN RADELJAK, dipl.inž.arh., MATE PAJJA dipl.inž.arh.	list broj:	ps1,1
autori:	NIKOLA VULIĆ, mag.ing.arch. MARIO SMILOVIĆ, dipl.ing.arh. BOJANA ALAVUK PUSTIJANAC, dipl.ing.arh.		




IVAN VULIĆ
dipl.ing.arh.
OVLAŠTENI ARHITEKT
A 855

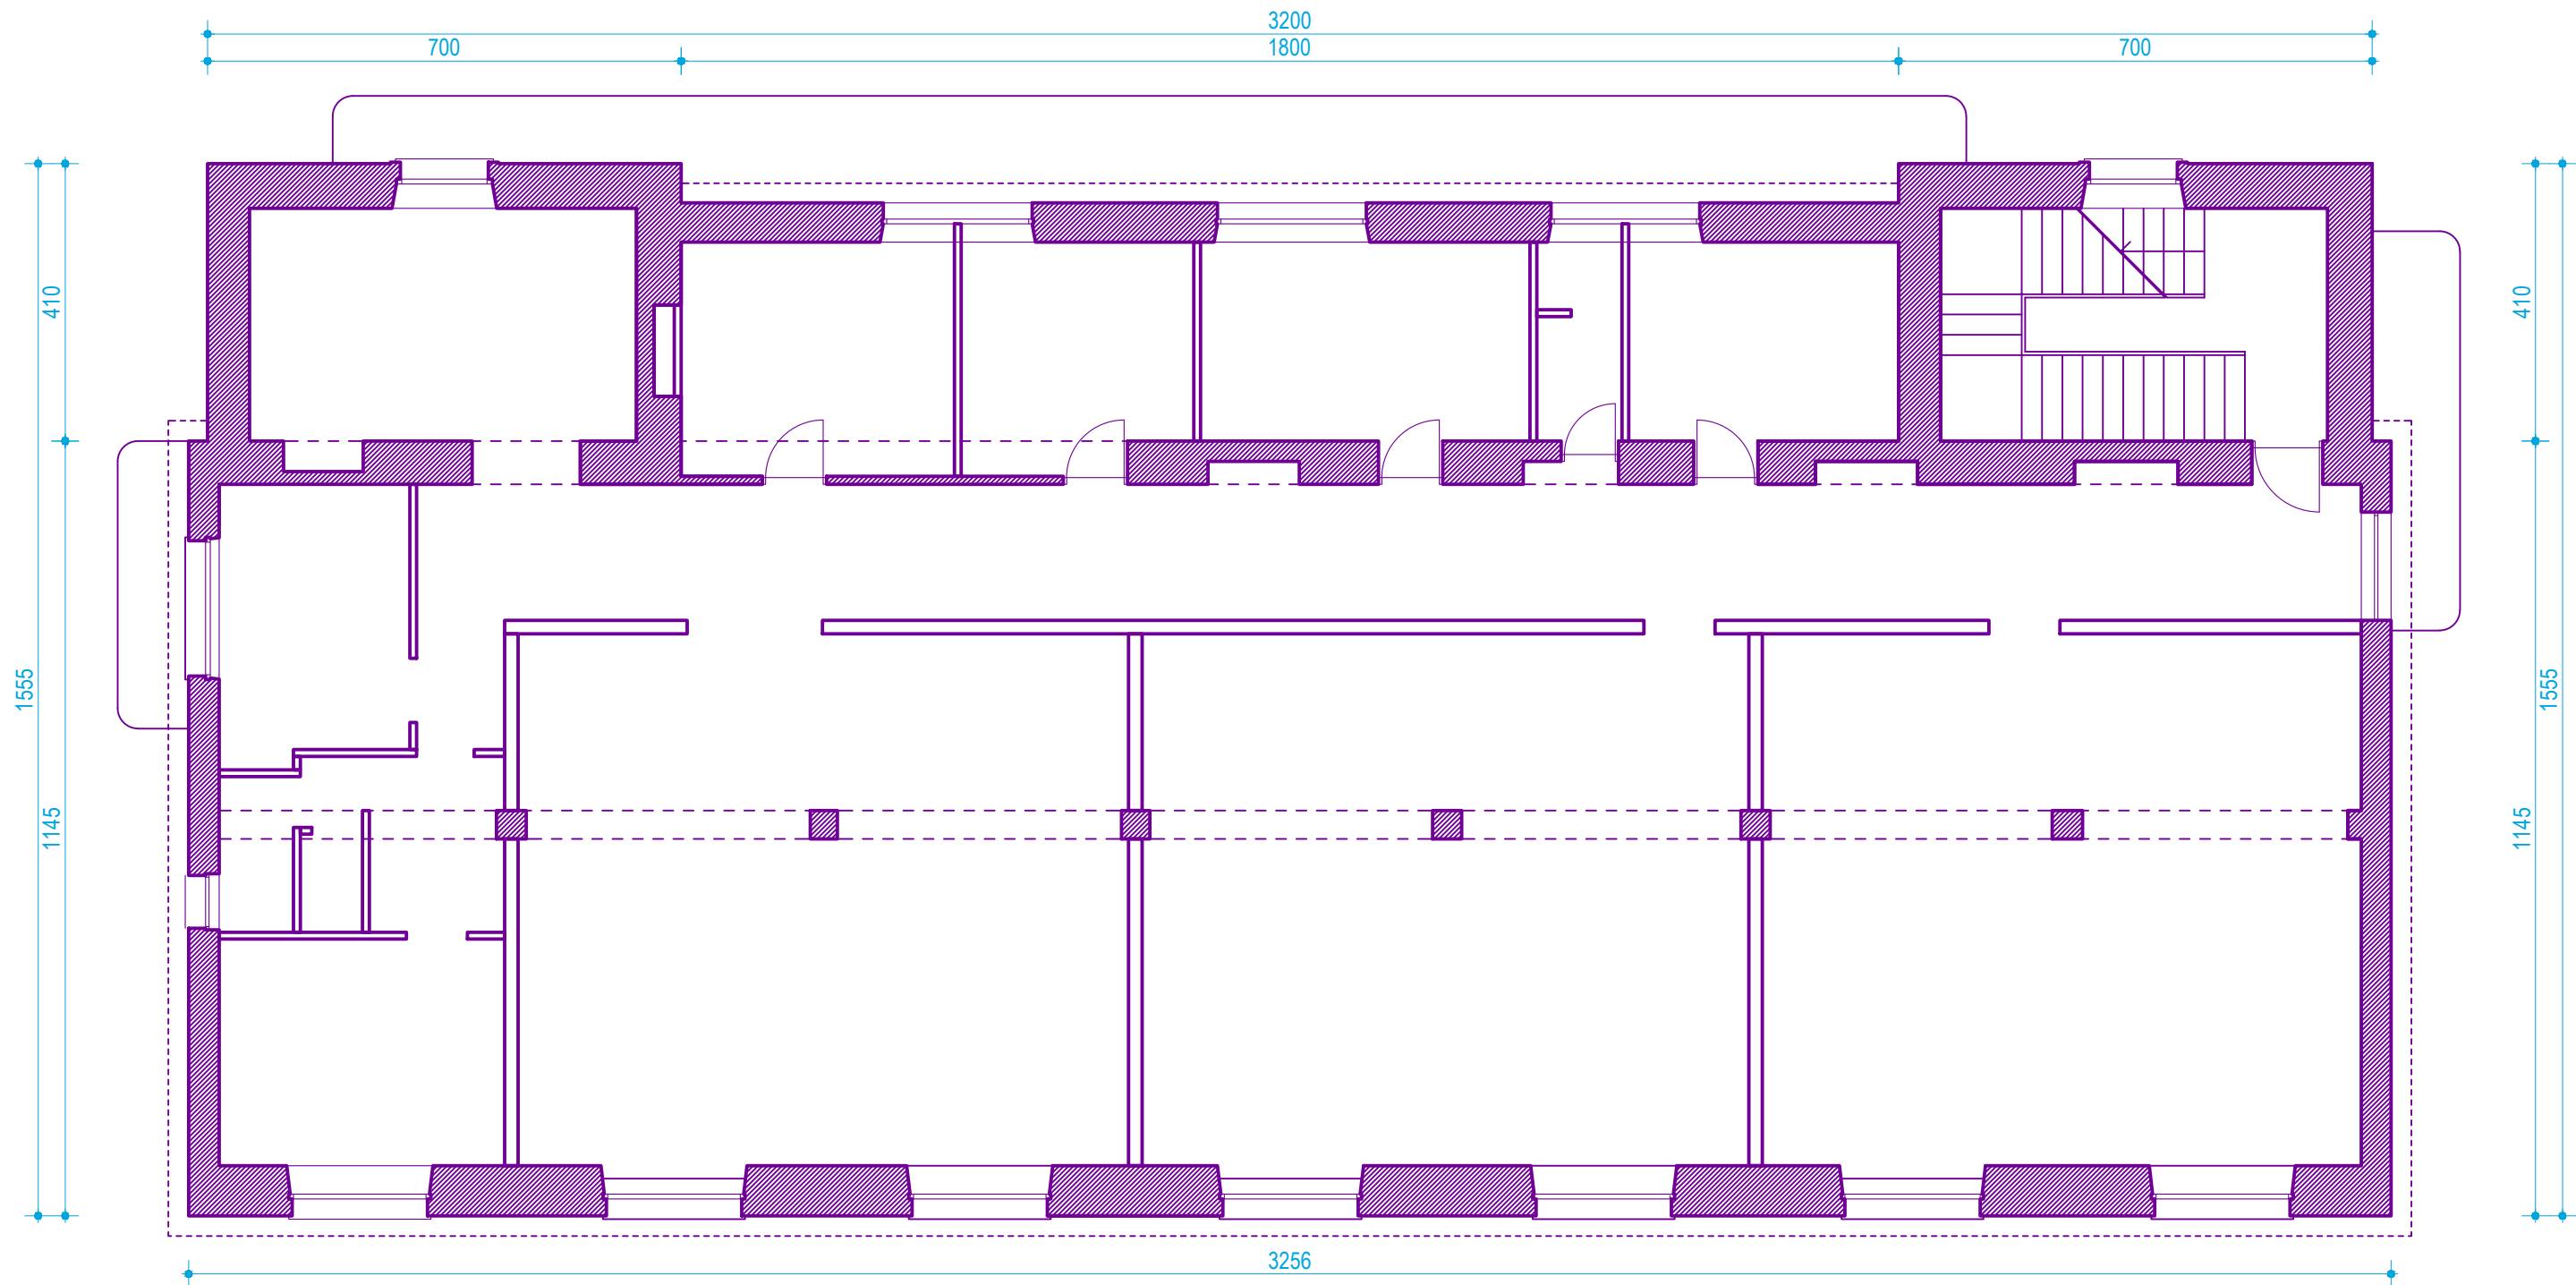



±0,00=+32,05

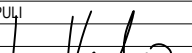VV-PROJEKT d.o.o. Split Put Supavla 1 Tel. 021/322-249	naziv projekta:		SLOŽENA GRAĐEVINA "STUDENTSKI DOM": PAVILJON 3		
	sadržaj lista:		POSTAJEĆE STANJE: TLOCRT KATA		
	vrsta projekta:		ARHITEKTONSKI PROJEKT		
	faza projekta:		IZVEDBENI PROJEKT		
	investitor:		SVEUČILIŠTE JURJA DOBRILE U PULI		
	projektant:		IVAN VULIĆ, dipl.ing.arh.		
	glavni projektant:		IVAN VULIĆ, dipl.ing.arh.		
	suradnici:		IVAN RADELJAK, dipl.inž.arh., MATE ŽAJA dipl.inž.arh.		
	autori:		NIKOLA VULIĆ, mag.ing.arch.		
			MARIO SMILOVIĆ, dipl.ing.arh.		
			BOJANA ALAVUK PUSTIJANAC, dipl.ing.arh.		
					
					
		oznaka projekta:		T.D. 07/17 IZ-AR	
		ZOP:		STUDOM PULA	
		datum izrade:		travanj, 2018.	
		mjerilo:		1:100	
		list broj:		ps1,2	

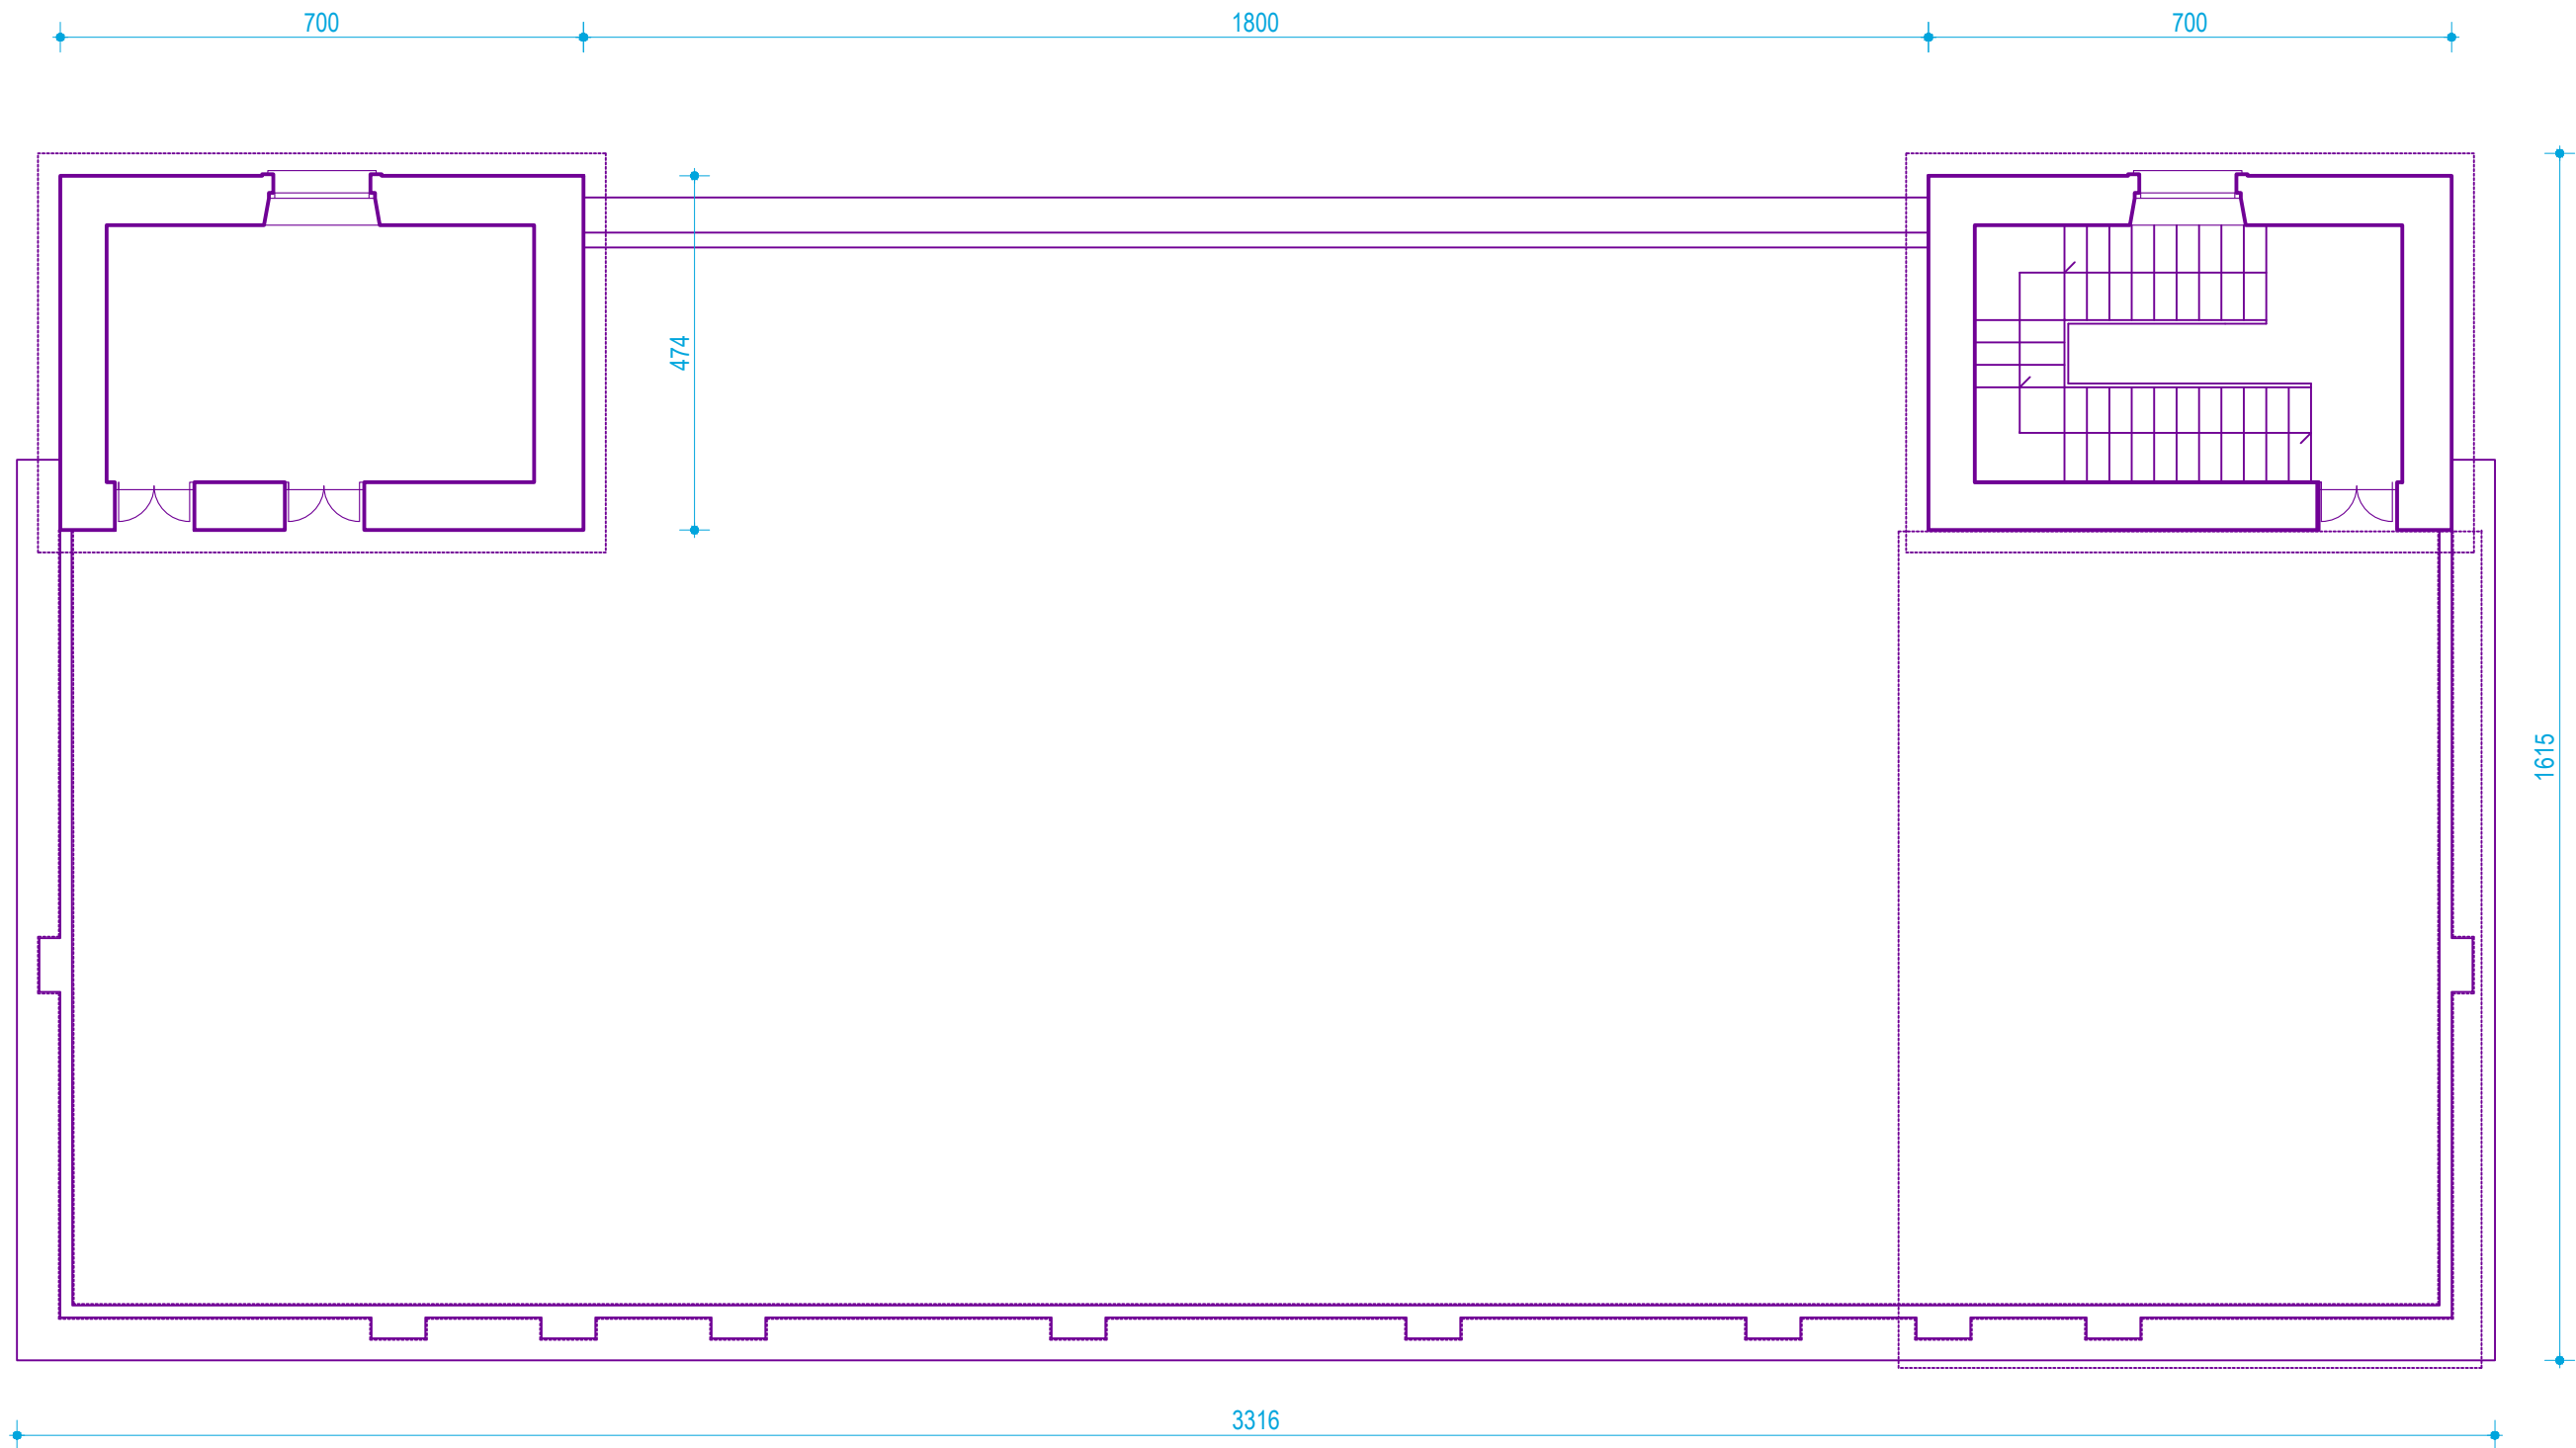



±0,00=+32,05

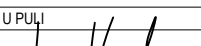VV-PROJEKT d.o.o. Split Put Supavla 1 Tel. 021/322-249	naziv projekta:		SLOŽENA GRAĐEVINA "STUDENTSKI DOM": PAVILJON 3		
	sadržaj lista:		POSTOJEĆE STANJE: TLOCRT KROVA		
	vrsta projekta:		ARHITEKTONSKI PROJEKT	oznaka projekta:	
	faza projekta:		IZVEDBENI PROJEKT		T.D. 07/17 IZ-AR
	investitor:		SVEUČILIŠTE JURJA DOBRILE U PULI	ZOP:	STUDOM PULA
projektant:		IVAN VULIĆ, dipl.ing.arh.	datum izrade:	travanj, 2018.	
	glavni projektant:		IVAN VULIĆ, dipl.ing.arh.	mjerilo:	
	suradnici:		IVAN RADELJAK, dipl.inž.arh., MATE ŽAJA dipl.inž.arh.		1:100
	autori:		NIKOLA VULIĆ, mag.ing.arch.	list broj:	
			MARIO SMILOVIĆ, dipl.ing.arh.		ps1,3
			BOJANA ALAVUK PUSTIJANAC, dipl.ing.arh.		
				IVAN VULIĆ dipl.ing.arh. OVLAŠTENI ARHITEKT A 855	

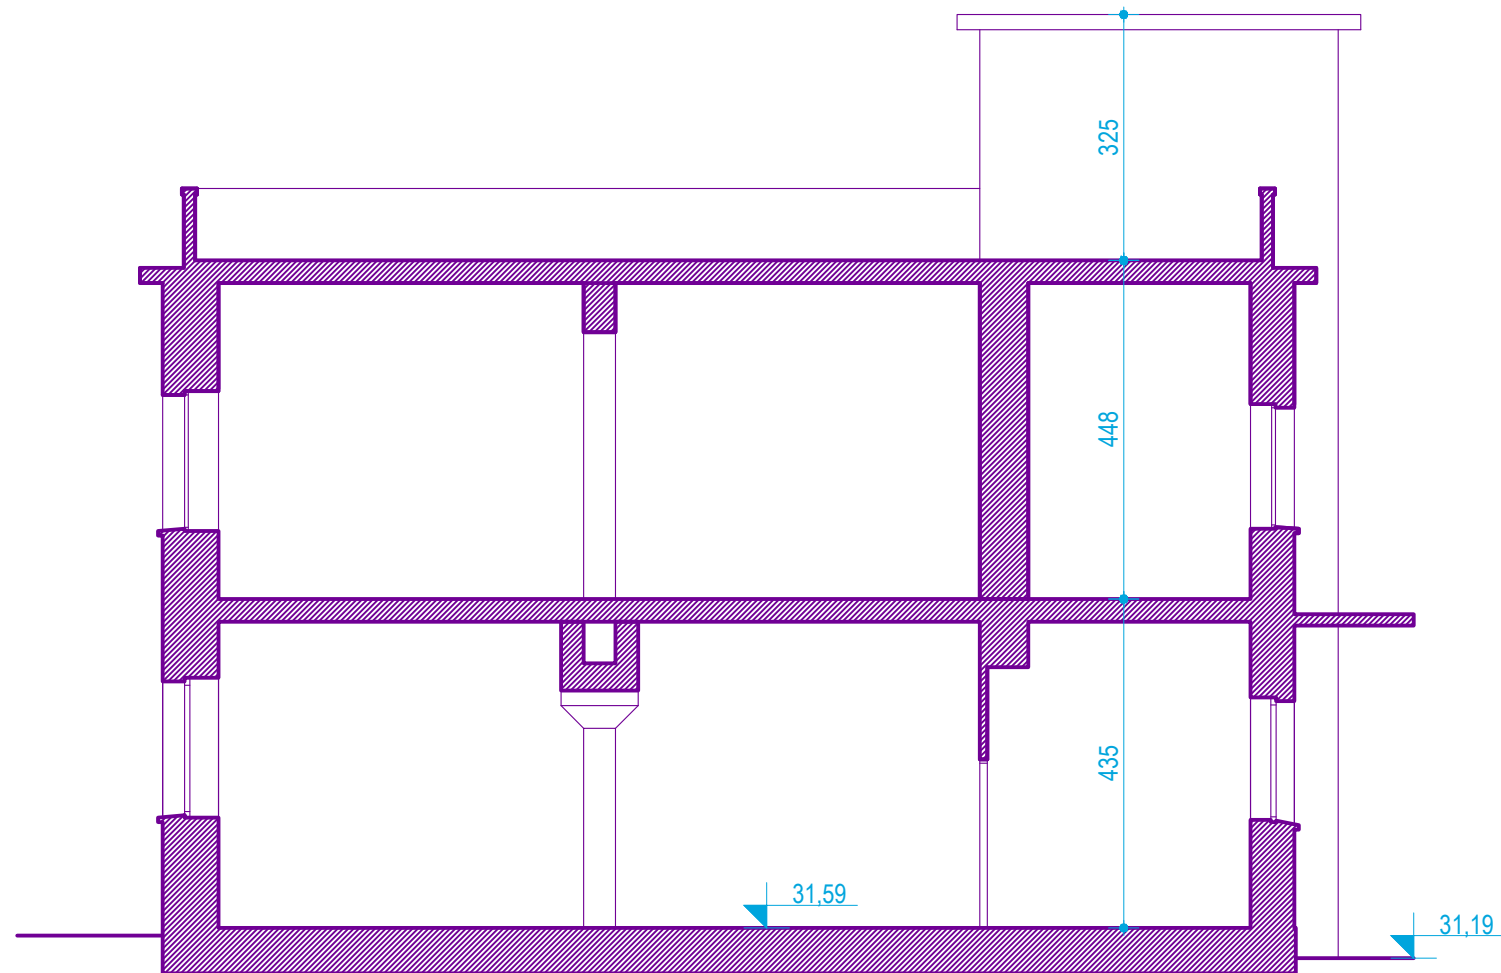

±0,00=+32,05

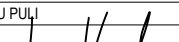
VV-PROJEKT d.o.o. Split Put Supavla 1 Tel. 021/322-249	naziv projekta:		SLOŽENA GRAĐEVINA "STUDENSKI DOM": PAVILJON 3			
	sadržaj lista:		POSTOJEĆE STANJE: POPREČNI PRESJEK			
	vrsta projekta:		ARHITEKTONSKI PROJEKT	oznaka projekta:	T.D. 07/17 IZ-AR	
	faza projekta:		IZVEDBENI PROJEKT	ZOP:	STUDOM PULA	
	investitor:		SVEUČILIŠTE JURJA DOBRILE U PULI	datum izrade:	travanj, 2018.	
	projektant:		IVAN VULIĆ, dipl.ing.arh.	mjerilo:	1:100	
	glavni projektant:		IVAN VULIĆ, dipl.ing.arh.	list broj:	ps2,1	
	suradnici:		IVAN RADELJAK, dipl.inž.arh., MATE PAJA dipl.inž.arh.			
	autori:		MARIO SMILOVIĆ, dipl.ing.arh.			
			BOJANA ALAVUK PUSTIJANAC, dipl.ing.arh.			
		  IVAN VULIĆ dipl.ing.arh. OVLAŠTENI ARHITEKT A 855				

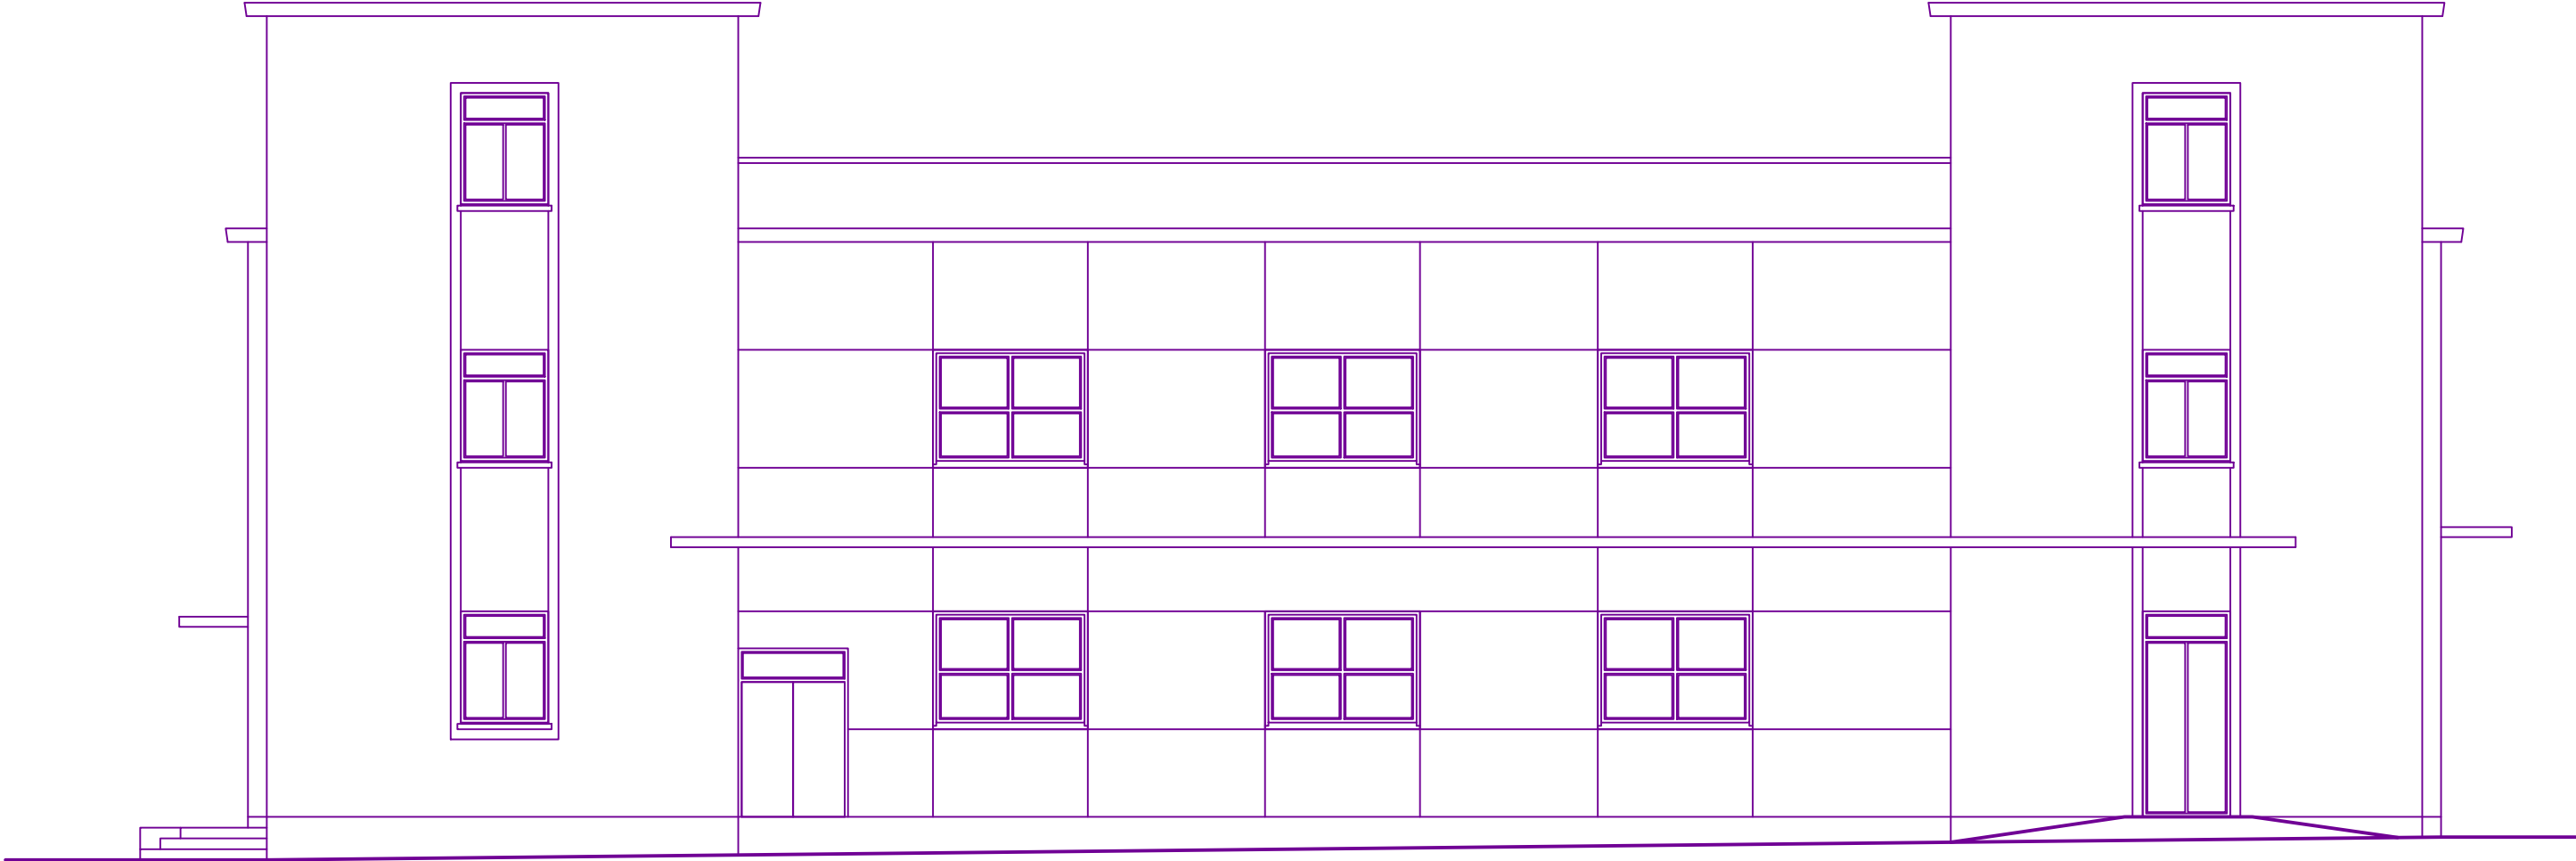

SJEVERNO PROČELJE

±0,00=+32,05

VV-PROJEKT
d.o.o. Split
Put Supavla 1
Tel. 021/322-249

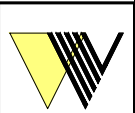

naziv projekta:

SLOŽENA GRAĐEVINA "STUDENTSKI DOM": PAVILJON 3

sadržaj lista:

POSTOJEĆE STANJE: SJEVERNO PROČELJE

vrsta projekta:

ARHITEKTONSKI PROJEKT

faza projekta:

IZVEDBENI PROJEKT

investitor:

SVEUČILIŠTE JURJA DOBRILE U PULU

projektant:

IVAN VULIĆ, dipl.ing.arh.

glavni projektant:

IVAN VULIĆ, dipl.ing.arh.

suradnici:

IVAN RADELJAK, dipl.inž.arh., MATE ŽAJA dipl.inž.arh.,
NIKOLA VULIĆ, mag.ing.arch.

autori:

MARIO SMILOVIĆ, dipl.ing.arh.
BOJANA ALAVUK PUSTIJANAC, dipl.ing.arh.

oznaka projekta:

T.D. 07/17 IZ-AR

ZOP:

STUDOM PULA

datum izrade:

travanj, 2018.

mjerilo:


1:100

list broj:


ps3,1



IVAN VULIĆ
dipl.ing.arh.
OVLAŠTENI ARHITEKT
A 855

 

ps3,2

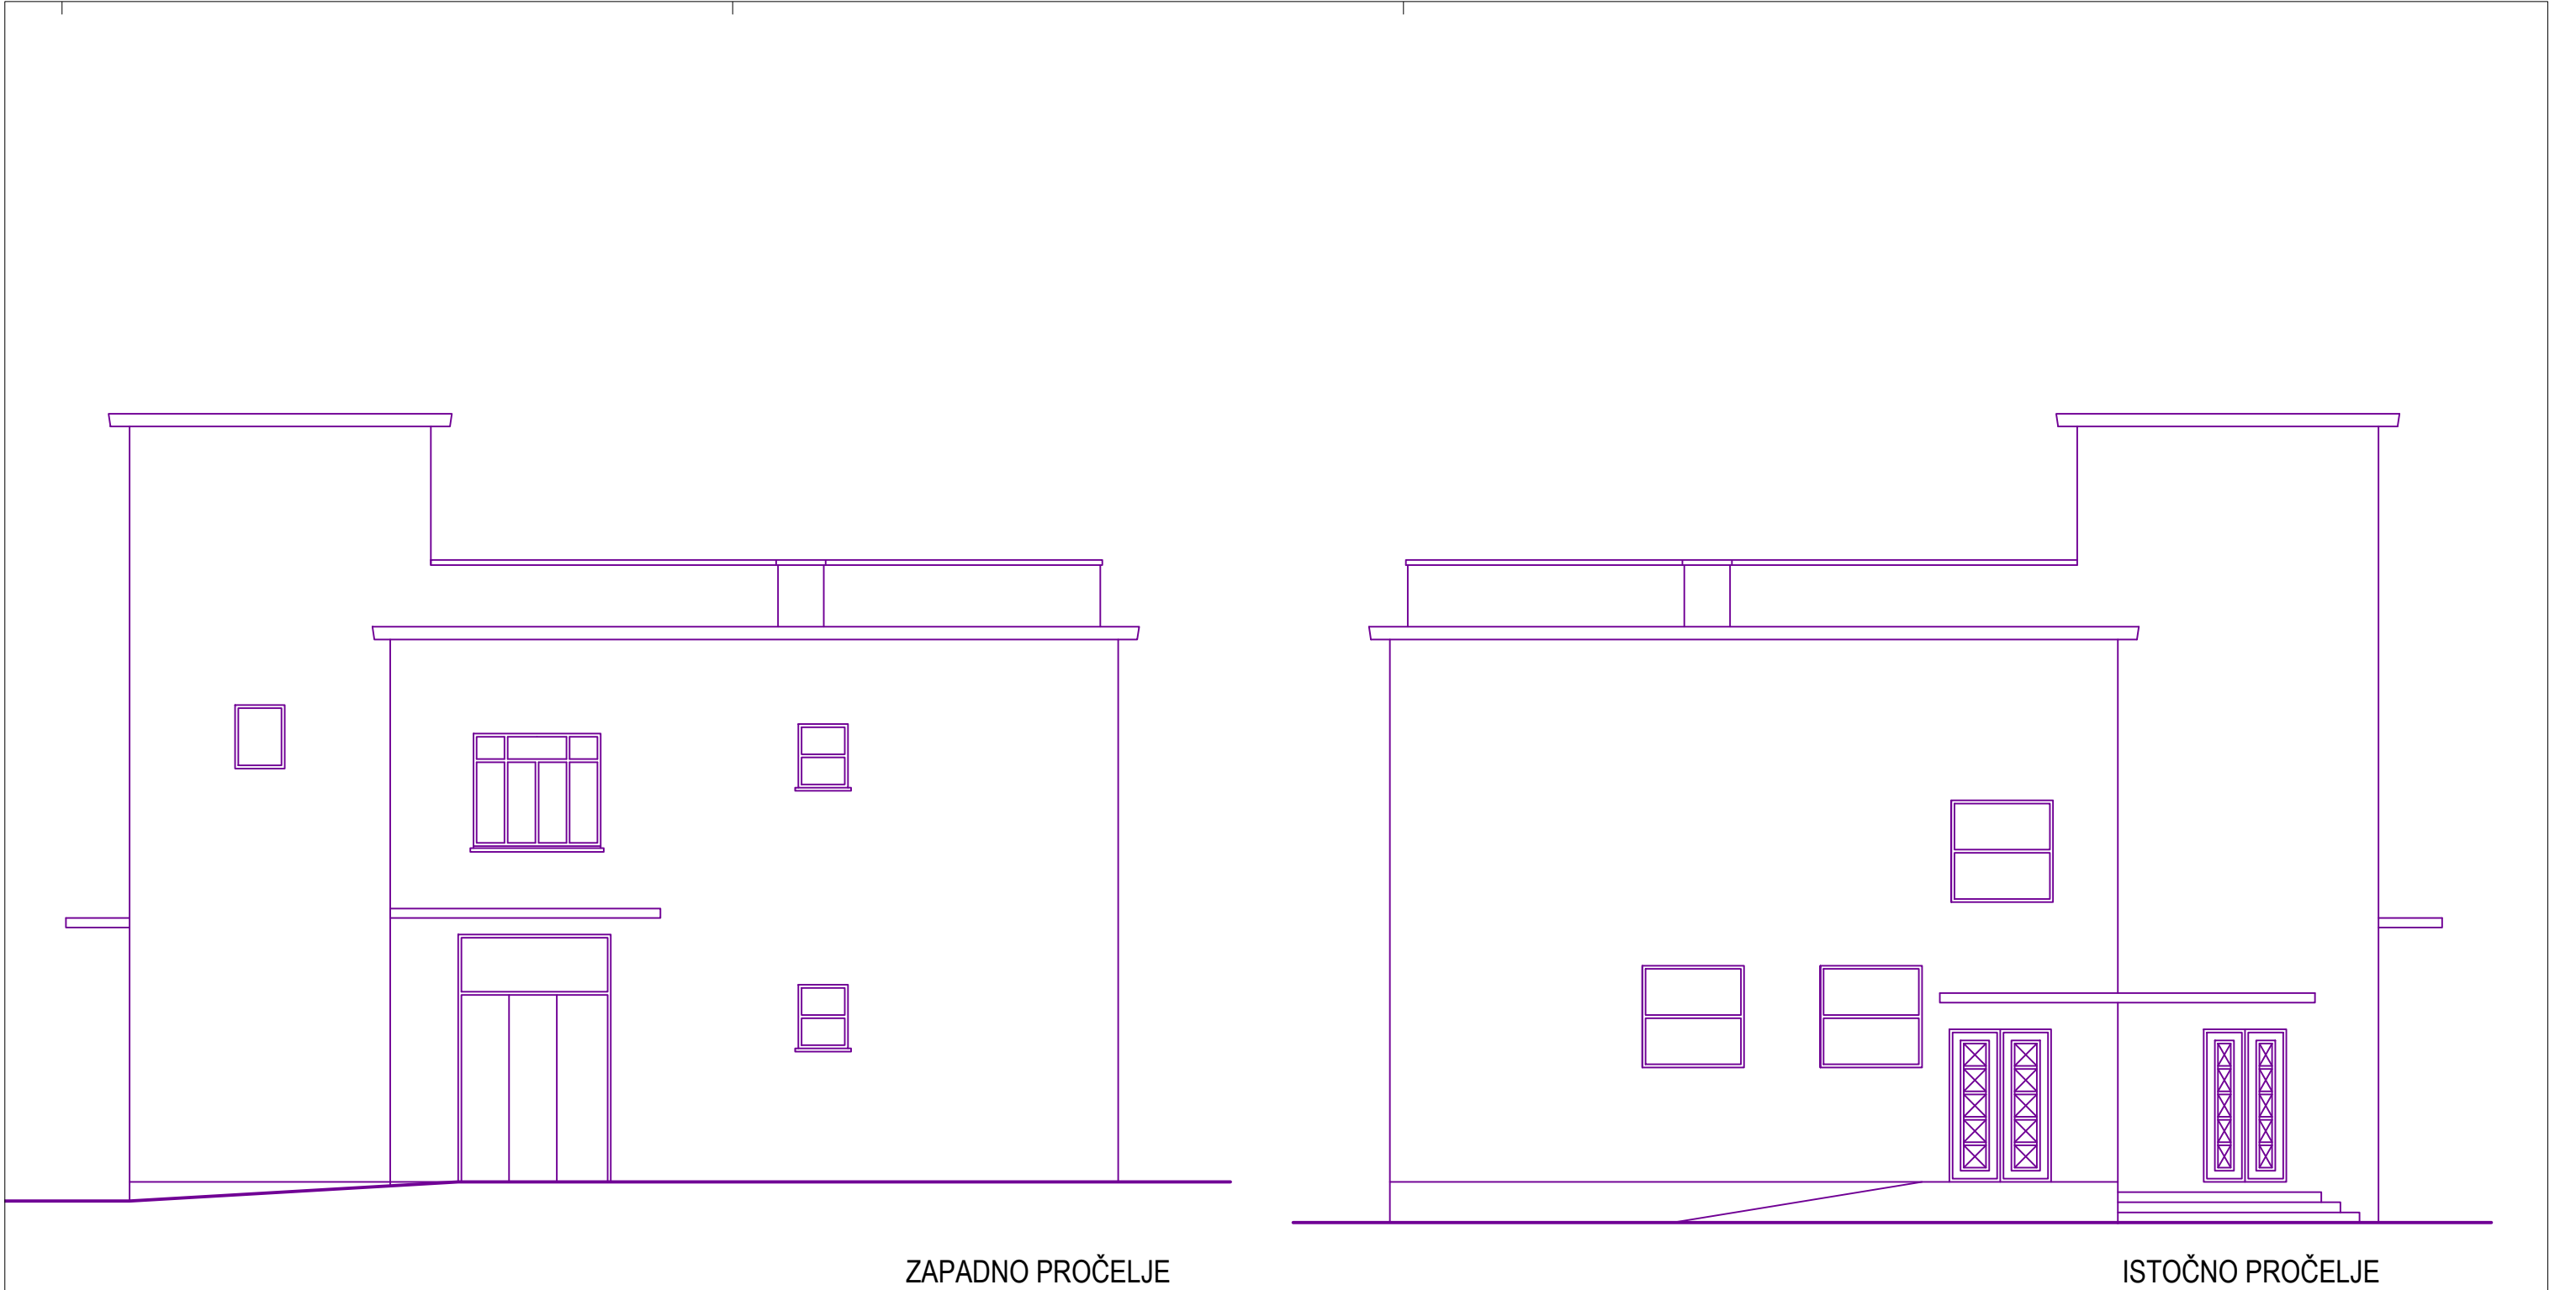

±0,00=+32,05

VV-PROJEKT d.o.o. Split Put Supavla 1 Tel. 021/322-249	naziv projekta:	SLOŽENA GRAĐEVINA "STUDENTSKI DOM": PAVILJON 3		
	sadržaj lista:	REKONSTRUKCIJA: ISTOČNO I ZAPADNO PROČELJE		
	vrsta projekta:	ARHITEKTONSKI PROJEKT		
	faza projekta:	IZVEDBENI PROJEKT		
	investitor:	SVEUČILIŠTE JURJA DOBRILE U PULI		
	projektant:	IVAN VULIĆ, dipl.ing.arh.		
glavni projektant:	IVAN VULIĆ, dipl.ing.arh.			
suradnici:	IVAN RADELJAK, dipl.inž.arh., MATE ŽAJA dipl.inž.arh.			
autori:	NIKOLA VULIĆ, mag.ing.arch.			
	MARIO SMILOVIĆ, dipl.ing.arh.			
	BOJANA ALAVUK PUSTIJANAC, dipl.ing.arh.			

IVAN VULIĆ

dipl.ing.arh.

OVLAS TENI ARHITEKT

A 855

oznaka projekta:	T.D. 07/17 IZ-AR
ZOP:	STUDOM PULA
datum izrade:	travanj, 2018.
mjerilo:	1.100
list broj:	ps3,3

PAVILJON 2


PAVILJON 3


x=4973050

$y = 290650$

Ulica Petra Preradovića


INVESTITOR: SVEUČILIŠTE
NARUČITELJ: SVEUČILIŠTE

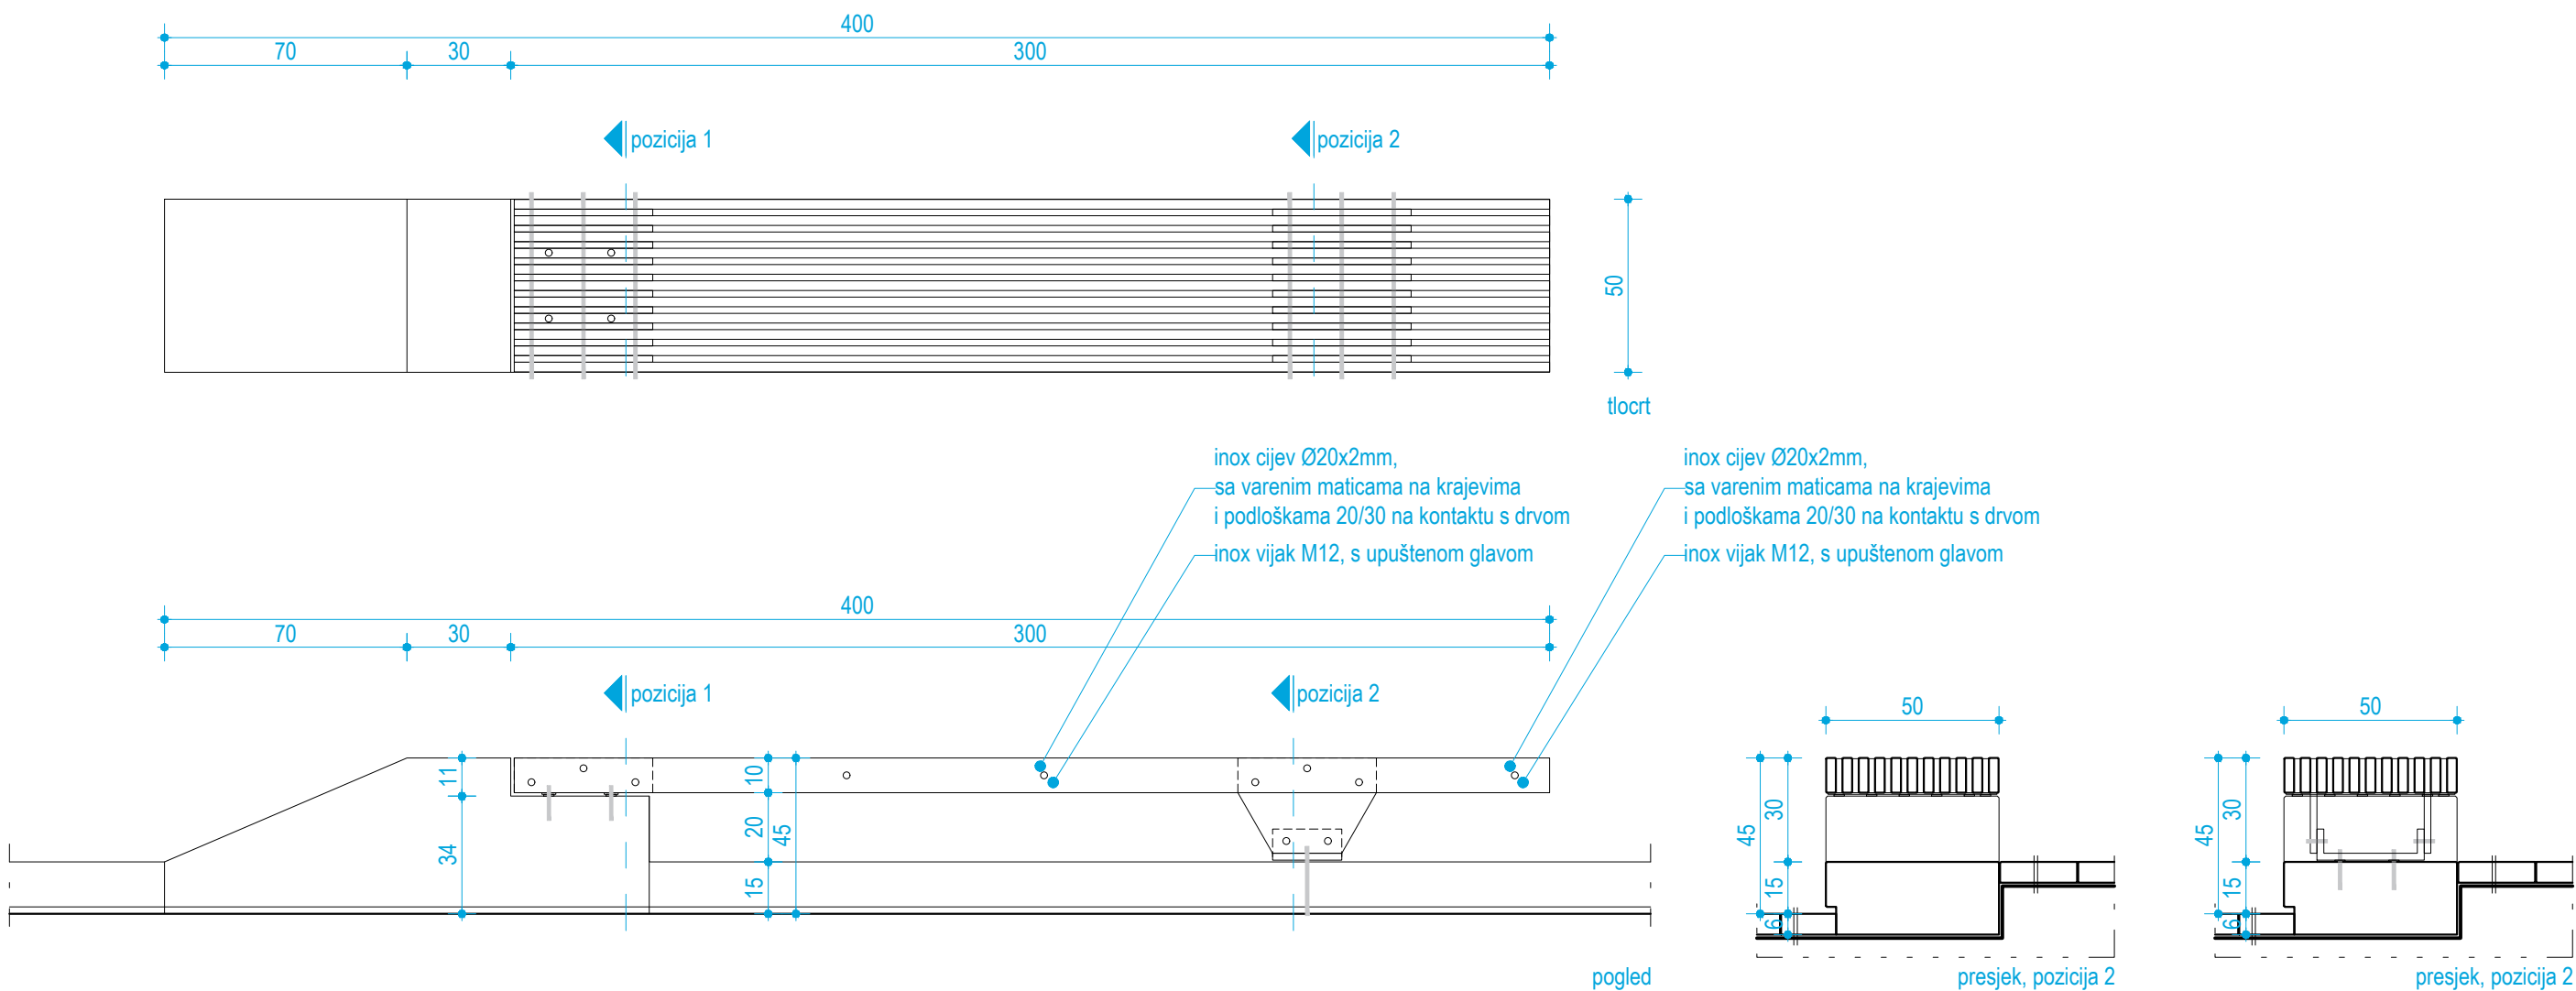

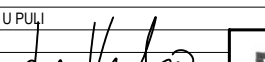VV-PROJEKT d.o.o. Split Put Supavla 1 Tel. 021/322-249	naziv projekta:		SLOŽENA GRAĐEVINA "STUDENTSKI DOM": PAVILJON 3			
	sadržaj lista:		REKONSTRUKCIJA, DETALJ: UREĐENJE TERENA, KLUPA			
	vrsta projekta:		ARHITEKTONSKI PROJEKT		oznaka projekta: T.D. 07/17 IZ-AR	
	faza projekta:		IZVEDBENI PROJEKT		ZOP: STUDOM PULA	
	investitor:		SVEUČILIŠTE JURJA DOBRILE U PULI		datum izrade: travanj, 2018.	
	projektant:		IVAN VULIĆ, dipl.ing.arh.			
	glavni projektant:		IVAN VULIĆ, dipl.ing.arh.			
	suradnici:		IVAN RADELJAK, dipl.inž.arh., MATE ŽAJA dipl.inž.arh. NIKOLA VULIĆ, mag.ing.arch.			
	autori:		MARIO SMILOVIĆ, dipl.ing.arh. BOJANA ALAVUK PUSTIJANAC, dipl.ing.arh.			
				mjerilo: 1:20		
				list broj: 0,21		




tlocrt, pozicija 1

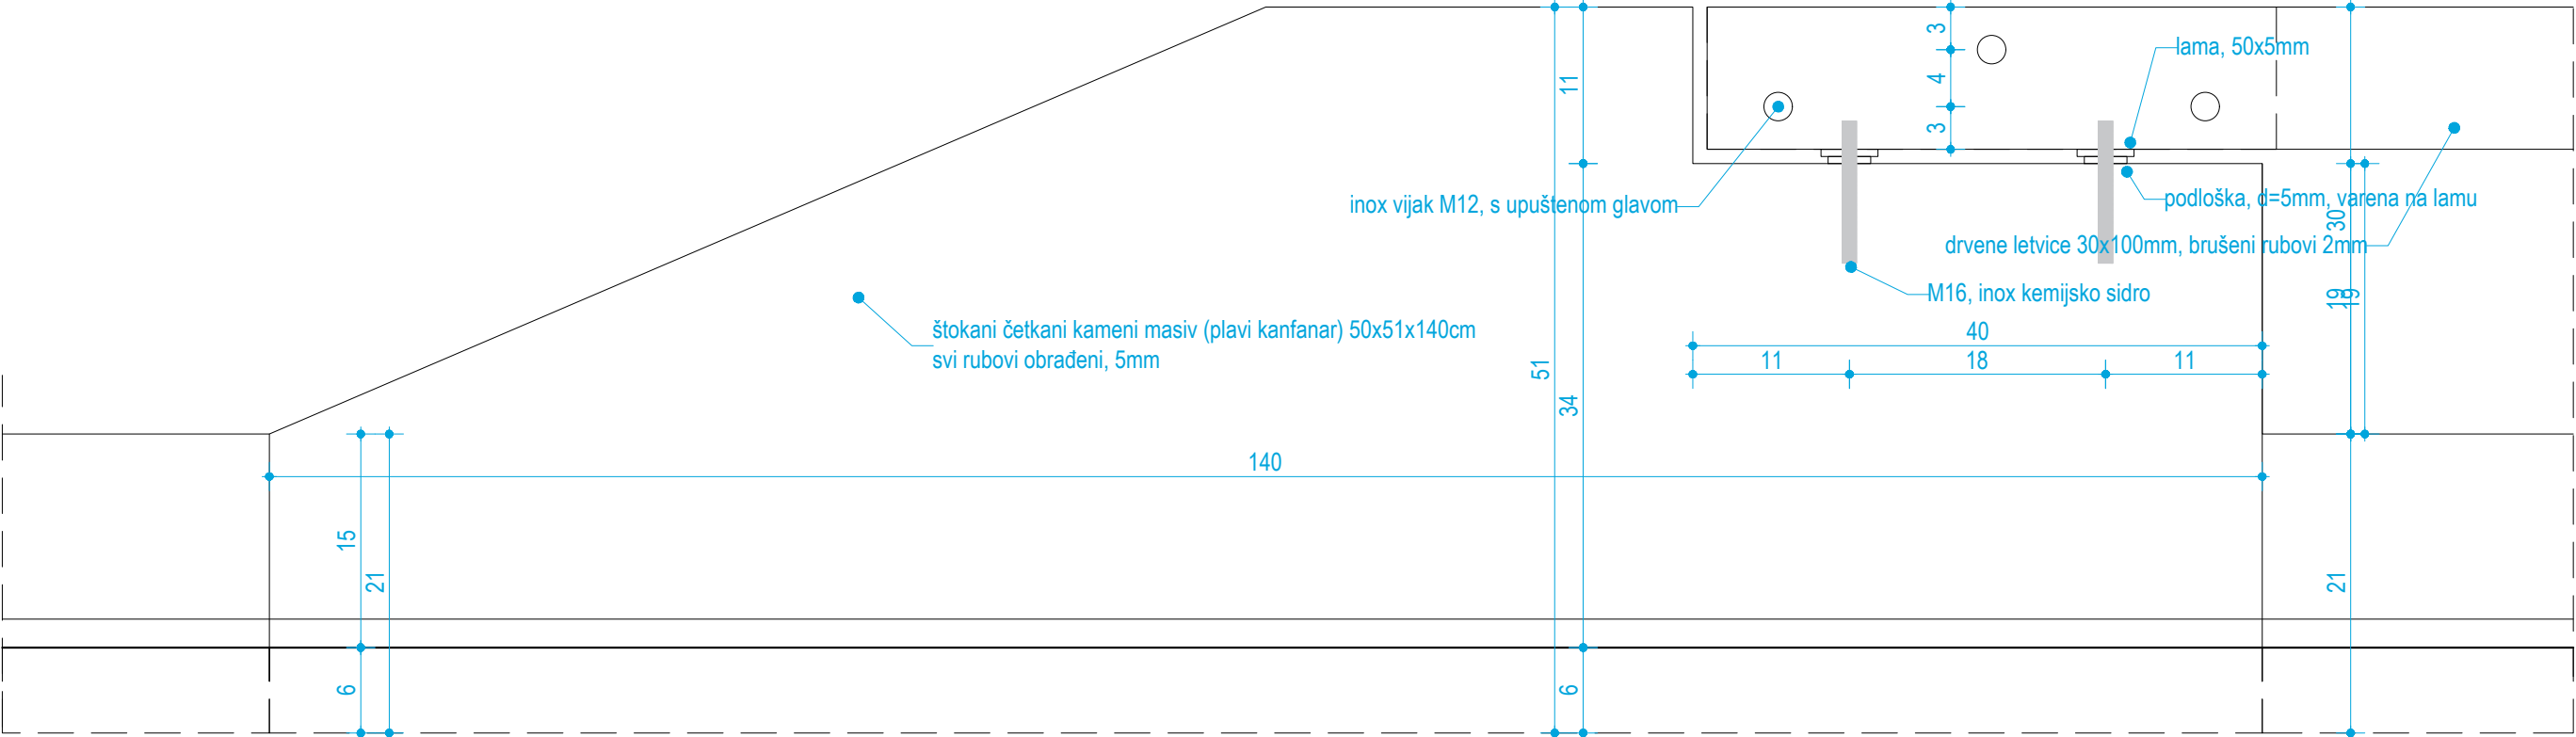


pogled, pozicija 1


VV-PROJEKT d.o.o. Split Put Supavla 1 Tel. 021/322-249	naziv projekta: SLOŽENA GRAĐEVINA "STUDENTSKI DOM": PAVILJON 3				
	sadržaj lista: REKONSTRUKCIJA, DETALJ: UREĐENJE TERENA, KLUPA				
	vrsta projekta: ARHITEKTONSKI PROJEKT		oznaka projekta: T.D. 07/17 IZ-AR		
	faza projekta: IZVEDBENI PROJEKT		ZOP: STUDOM PULA		
	investitor: SVEUČILIŠTE JURJA DOBRILE U PULI		datum izrade: travanj, 2018.		
	projektant: IVAN VULIĆ, dipl.ing.arh.			mjerilo: 1:20	
	glavni projektant: IVAN VULIĆ, dipl.ing.arh.				
	suradnici: IVAN RADELJAK, dipl.inž.arh., MATE ŽAJA dipl.inž.arh.				
	NIKOLA VULIĆ, mag.ing.arch.				
	autori: MARIO SMILOVIĆ, dipl.ing.arh.				
		BOJANA ALAVUK PUSTIJANAC, dipl.ing.arh.			list broj: 0,22

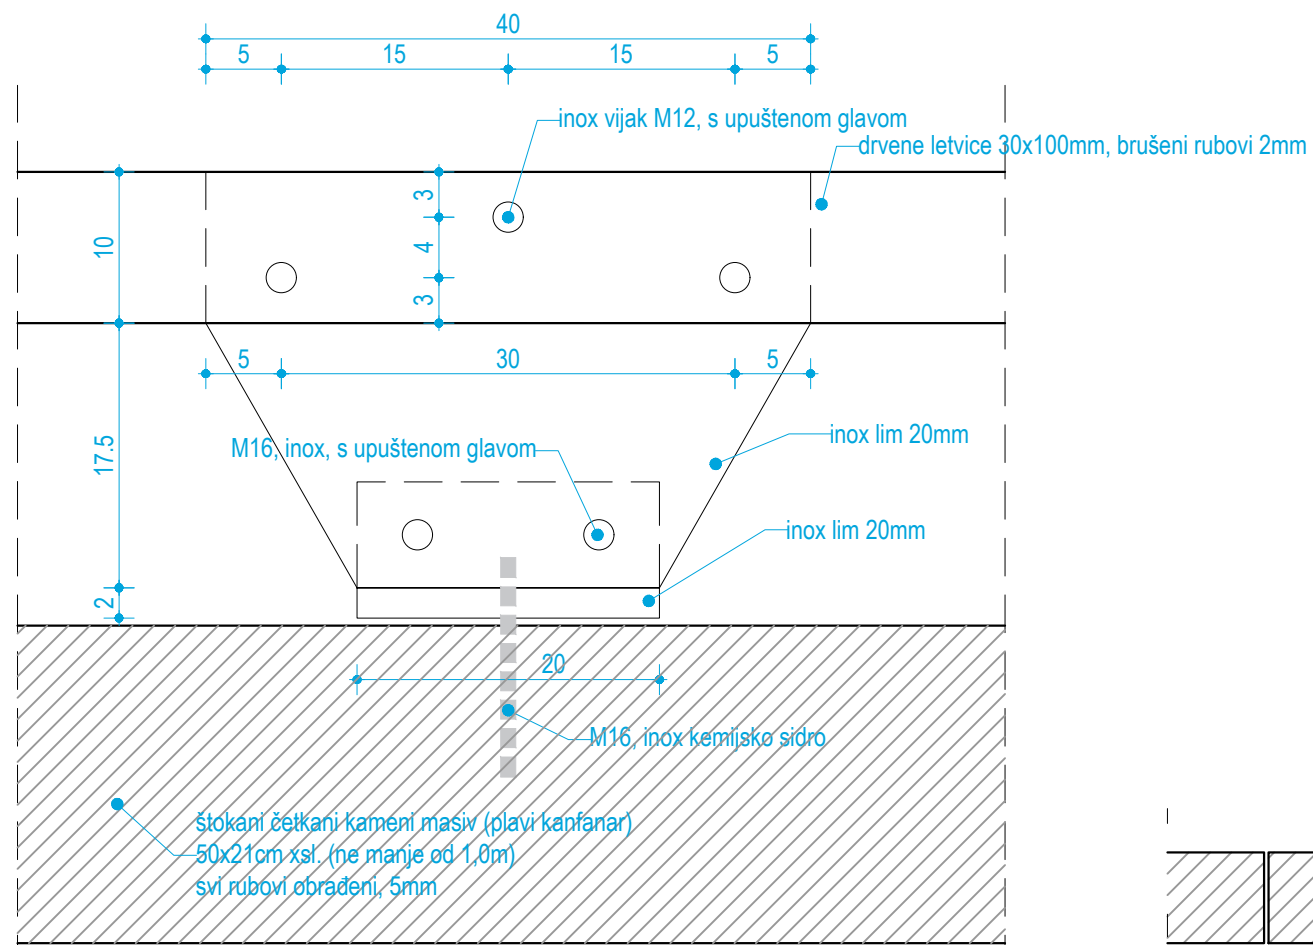


pogled, pozicija 2

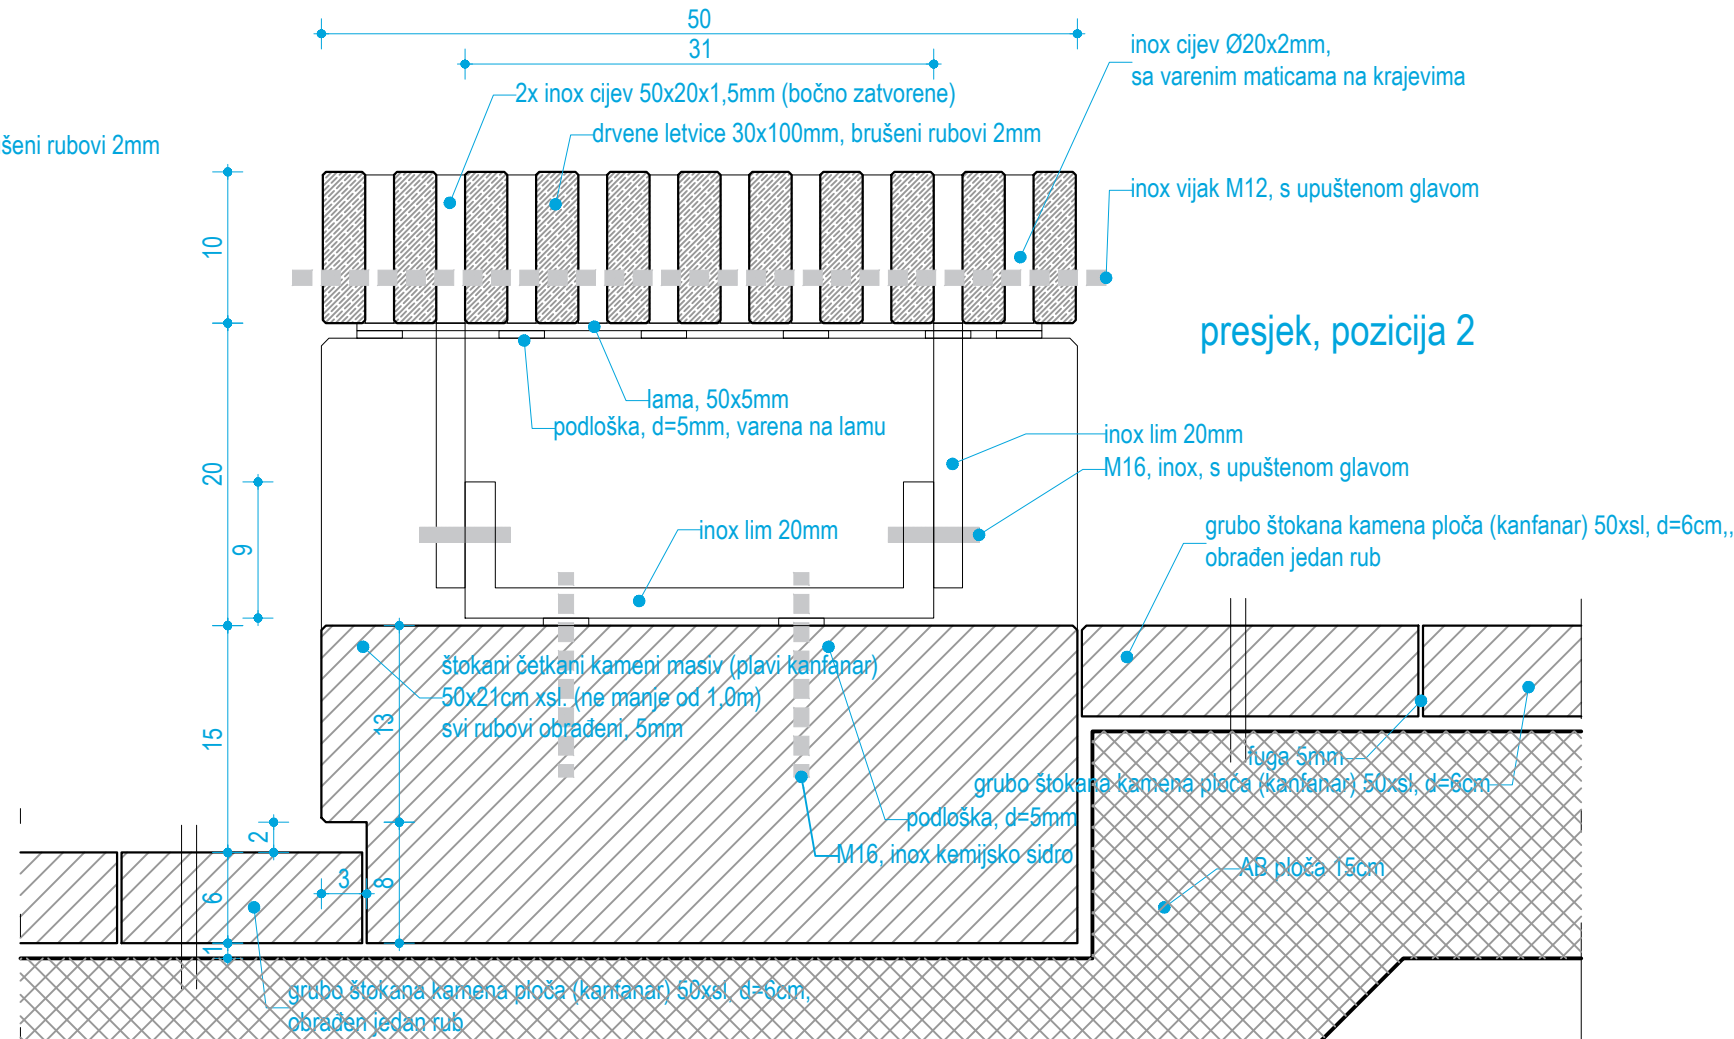

presjek, pozicija 2

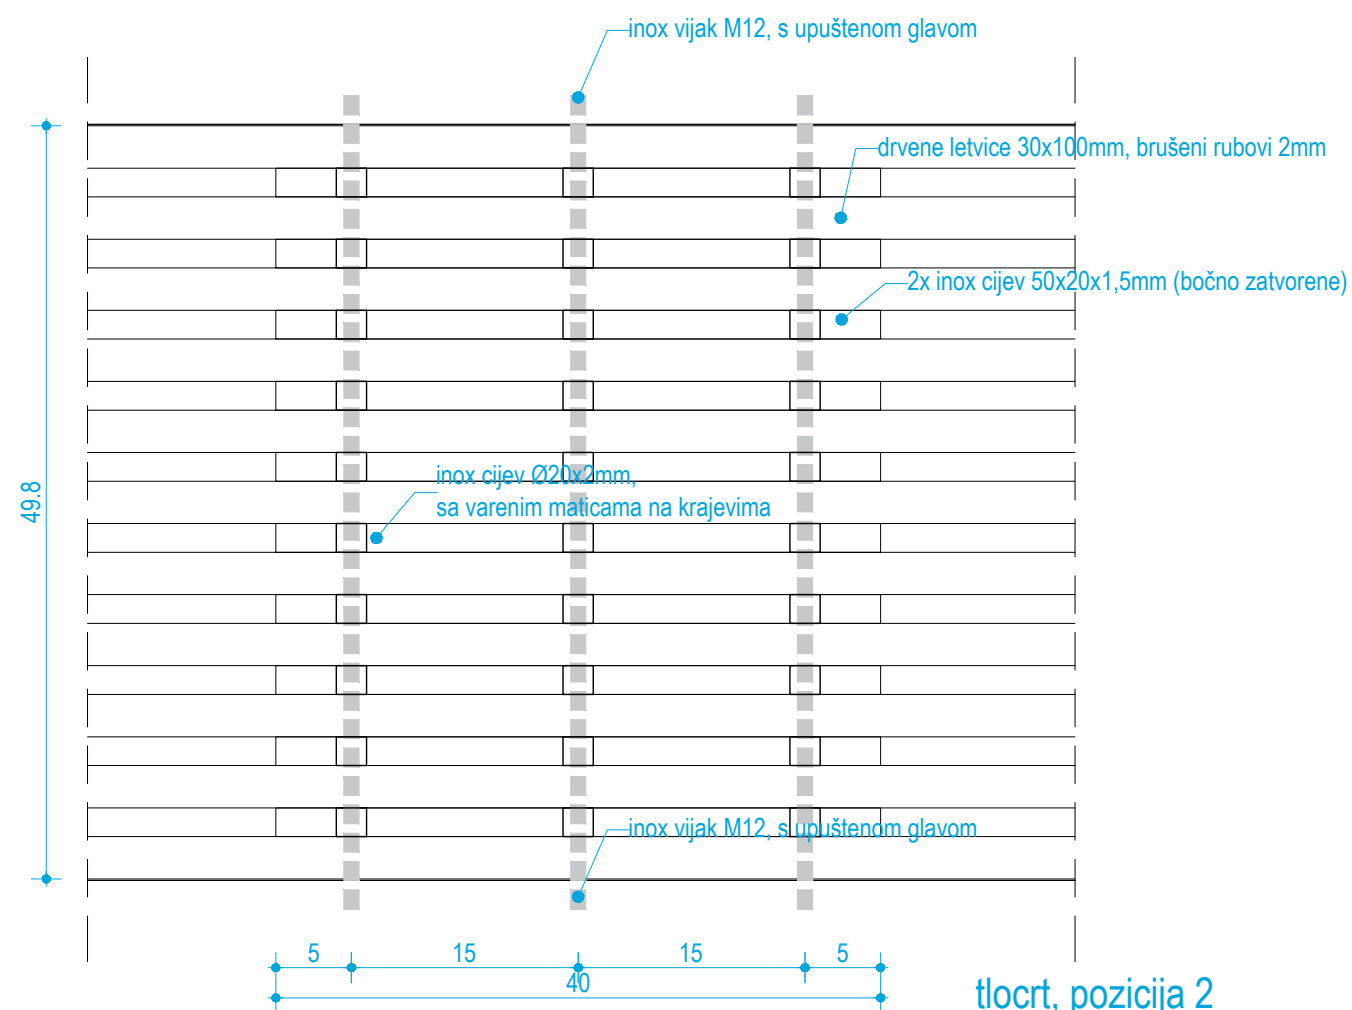

tlocrt, pozicija 2

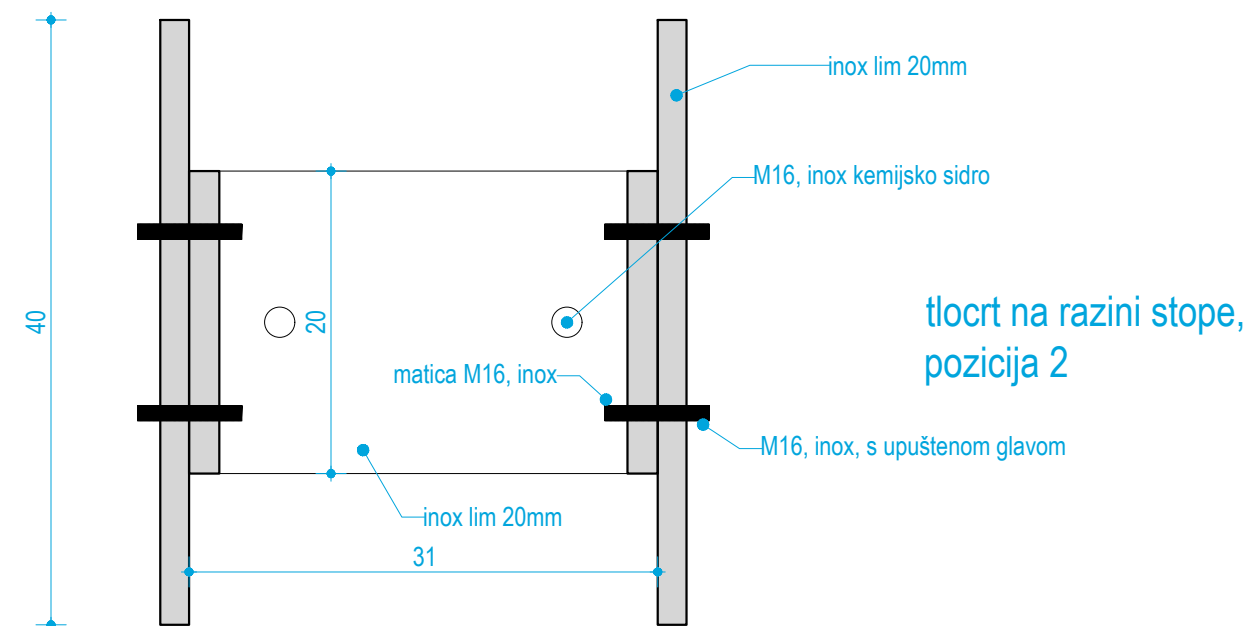

tlocrt na razini stope,
pozicija 2

VV-PROJEKT d.o.o. Split Put Supavla 1 Tel. 021/322-249	naziv projekta: SLOŽENA GRAĐEVINA "STUDENTSKI DOM": PAVILJON 3		inox lim 20mm	
	sadržaj lista: REKONSTRUKCIJA, DETALJ: UREĐENJE TERENA, KLUPA			
	vrsta projekta: ARHITEKTONSKI PROJEKT		oznaka projekta: T.D. 07/17 IZ-AR	
	faza projekta: IZVEDBENI PROJEKT		ZOP: STUDOM PULA	
	investitor: SVEUČILIŠTE JURJA DOBRILE U PULI		datum izrade: travanj, 2018.	
	projektant: IVAN VULIĆ, dipl.ing.arh.		 IVAN VULIĆ dipl.ing.arh. OVLAŠTENI ARHITEKT A 855	
	glavni projektant: IVAN VULIĆ, dipl.ing.arh.			
	suradnici: IVAN RADELJAK, dipl.inž.arh., MATE ŽAJA dipl.inž.arh. NIKOLA VULIĆ, mag.ing.arch.			
	autori: MARIO SMILOVIĆ, dipl.ing.arh. BOJANA ALAVUK PUSTIJANAC, dipl.ing.arh.			
		mjerilo: 1:20		
		list broj: 0,23		

perforirani valoviti inox lim

plastificiran, boja po izboru projektanta

inox lim d=4mm,

inox odvodna rešetka

inox lim d=4mm,
obrada satinato

špina

tlocrt na razini česme

R20

R50

tlocrt na razini poda

špina

perforirani valoviti inox lim

inox lim d=4mm,
plastificiran, boja po izboru projektanta

špina

inox lim d=4mm,
plastificiran, boja po izboru projektanta

inox lim d=4mm,
obrada satinato

špina

perforirani valoviti inox lim

15

100

85

27

revizijski poklopac

dim.cca 20x30cm

inox lim d=4mm,

obrada satinato

pričvršćenje inox vijci

inox vijak M5, upuštena glava / 10cm

inox odvodna rešetka

inox lama 40x5mm,

preko "L" montažnih profila sidrena u pod

inox odvodna rešetka

VV-PROJEKT
d.o.o. Split
Put Supavla 1
Tel. 021/322-249



naziv projekta: SLOŽENA GRAĐEVINA "STUDENSKI DOM": PAVILJON 3

sadržaj lista: REKONSTRUKCIJA, DETALJ: UREĐENJE TERENA, ČESMA

vrsta projekta: ARHITEKTONSKI PROJEKT

faza projekta: IZVEDBENI PROJEKT

investitor: SVEUČILIŠTE JURJA DOBRILE U PULI

projektant: IVAN VULIĆ, dipl.ing.arch.

suradnici: IVAN RADELJAK, dipl.inž.arh., MATEJ AJA dipl.inž.arh.
NIKOLA VULIĆ, mag.ing.arch.

autori: MARIO SMILOVIĆ, dipl.ing.arch.

BOJANA ALAVUK PUSTIJANAC, dipl.ing.arch.



IVAN VULIĆ
dipl.ing.arch.
OVLAŠTENI ARHITEKT
A 855


oznaka projekta: T.D. 07/17 IZ-AR

ZOP: STUDOM PULA

datum izrade: travanj, 2018.

mjerilo: 1:10

list broj: 0,31

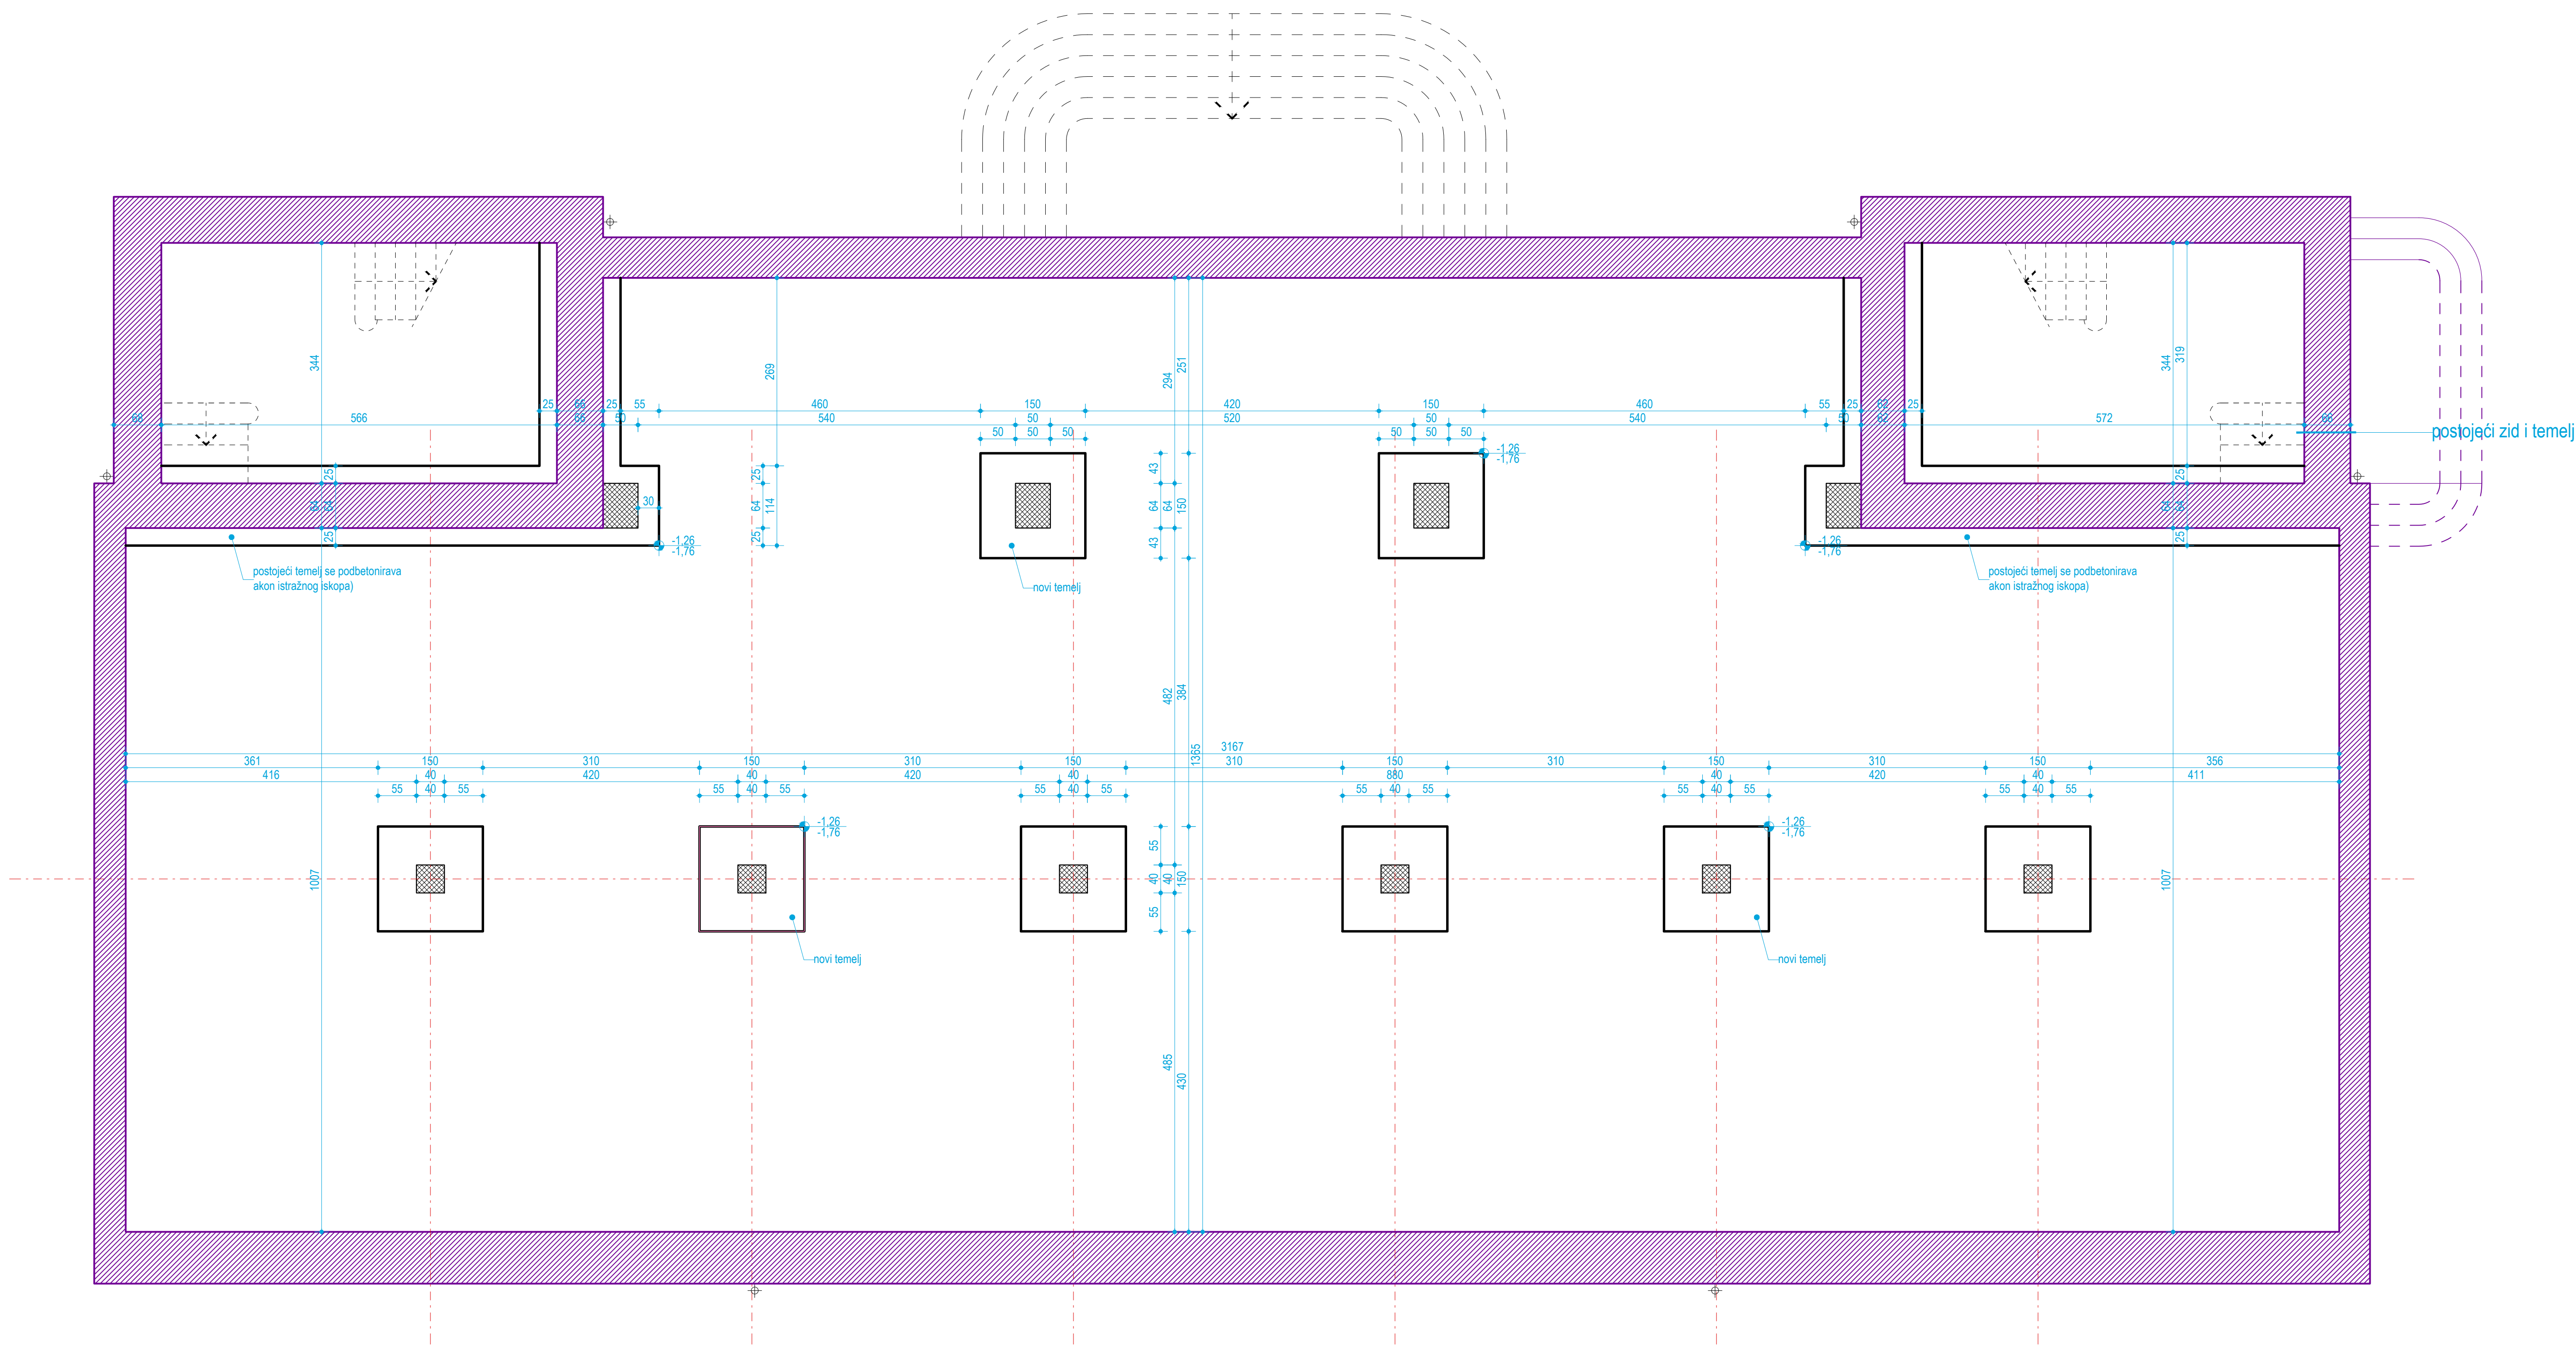


- postojeći zidovi
- nove AB konstrukcije
- pregradni zidovi i termoozolacije

VV-PROJEKT d.o.o. Split Pril. Susjela 1 Tel. 021322-240	naziv projekta		SLOŽENA GRAĐEVINA "STUDENTSKI DOM": PAVILJON 3	
	sadržaj lista		REKONSTRUKCIJA: TLOCRT TEMELJA	
	vrsta projekta		ARHITEKTONSKI PROJEKT	
	vrsta projekta		ARHITEKTONSKI PROJEKT	
	investitor		SVETIŠTE JURAJ DOBRILE U.P.U.	
	projektant		IVAN VULIĆ, dipl.ing.arh.	
	glavni projektant		IVAN VULIĆ, dipl.ing.arh.	
	suradnik		IVAN RADELJAK, dipl.ing.arh.	
		autor		MARIO SMLJČIĆ, dipl.ing.arh.
				BOJANA ALAVIĆ PUSTIŠANAC, dipl.ing.arh.

oznaka projekta	YD-011712-AR
zop	STUDION PULA
datum izrade	travanj 2018.
mjerilo	1:50
list broj	1,0



IVAN VULIĆ
494 ing.arh.
OVLAŠTEN ARHITEKT
A 655

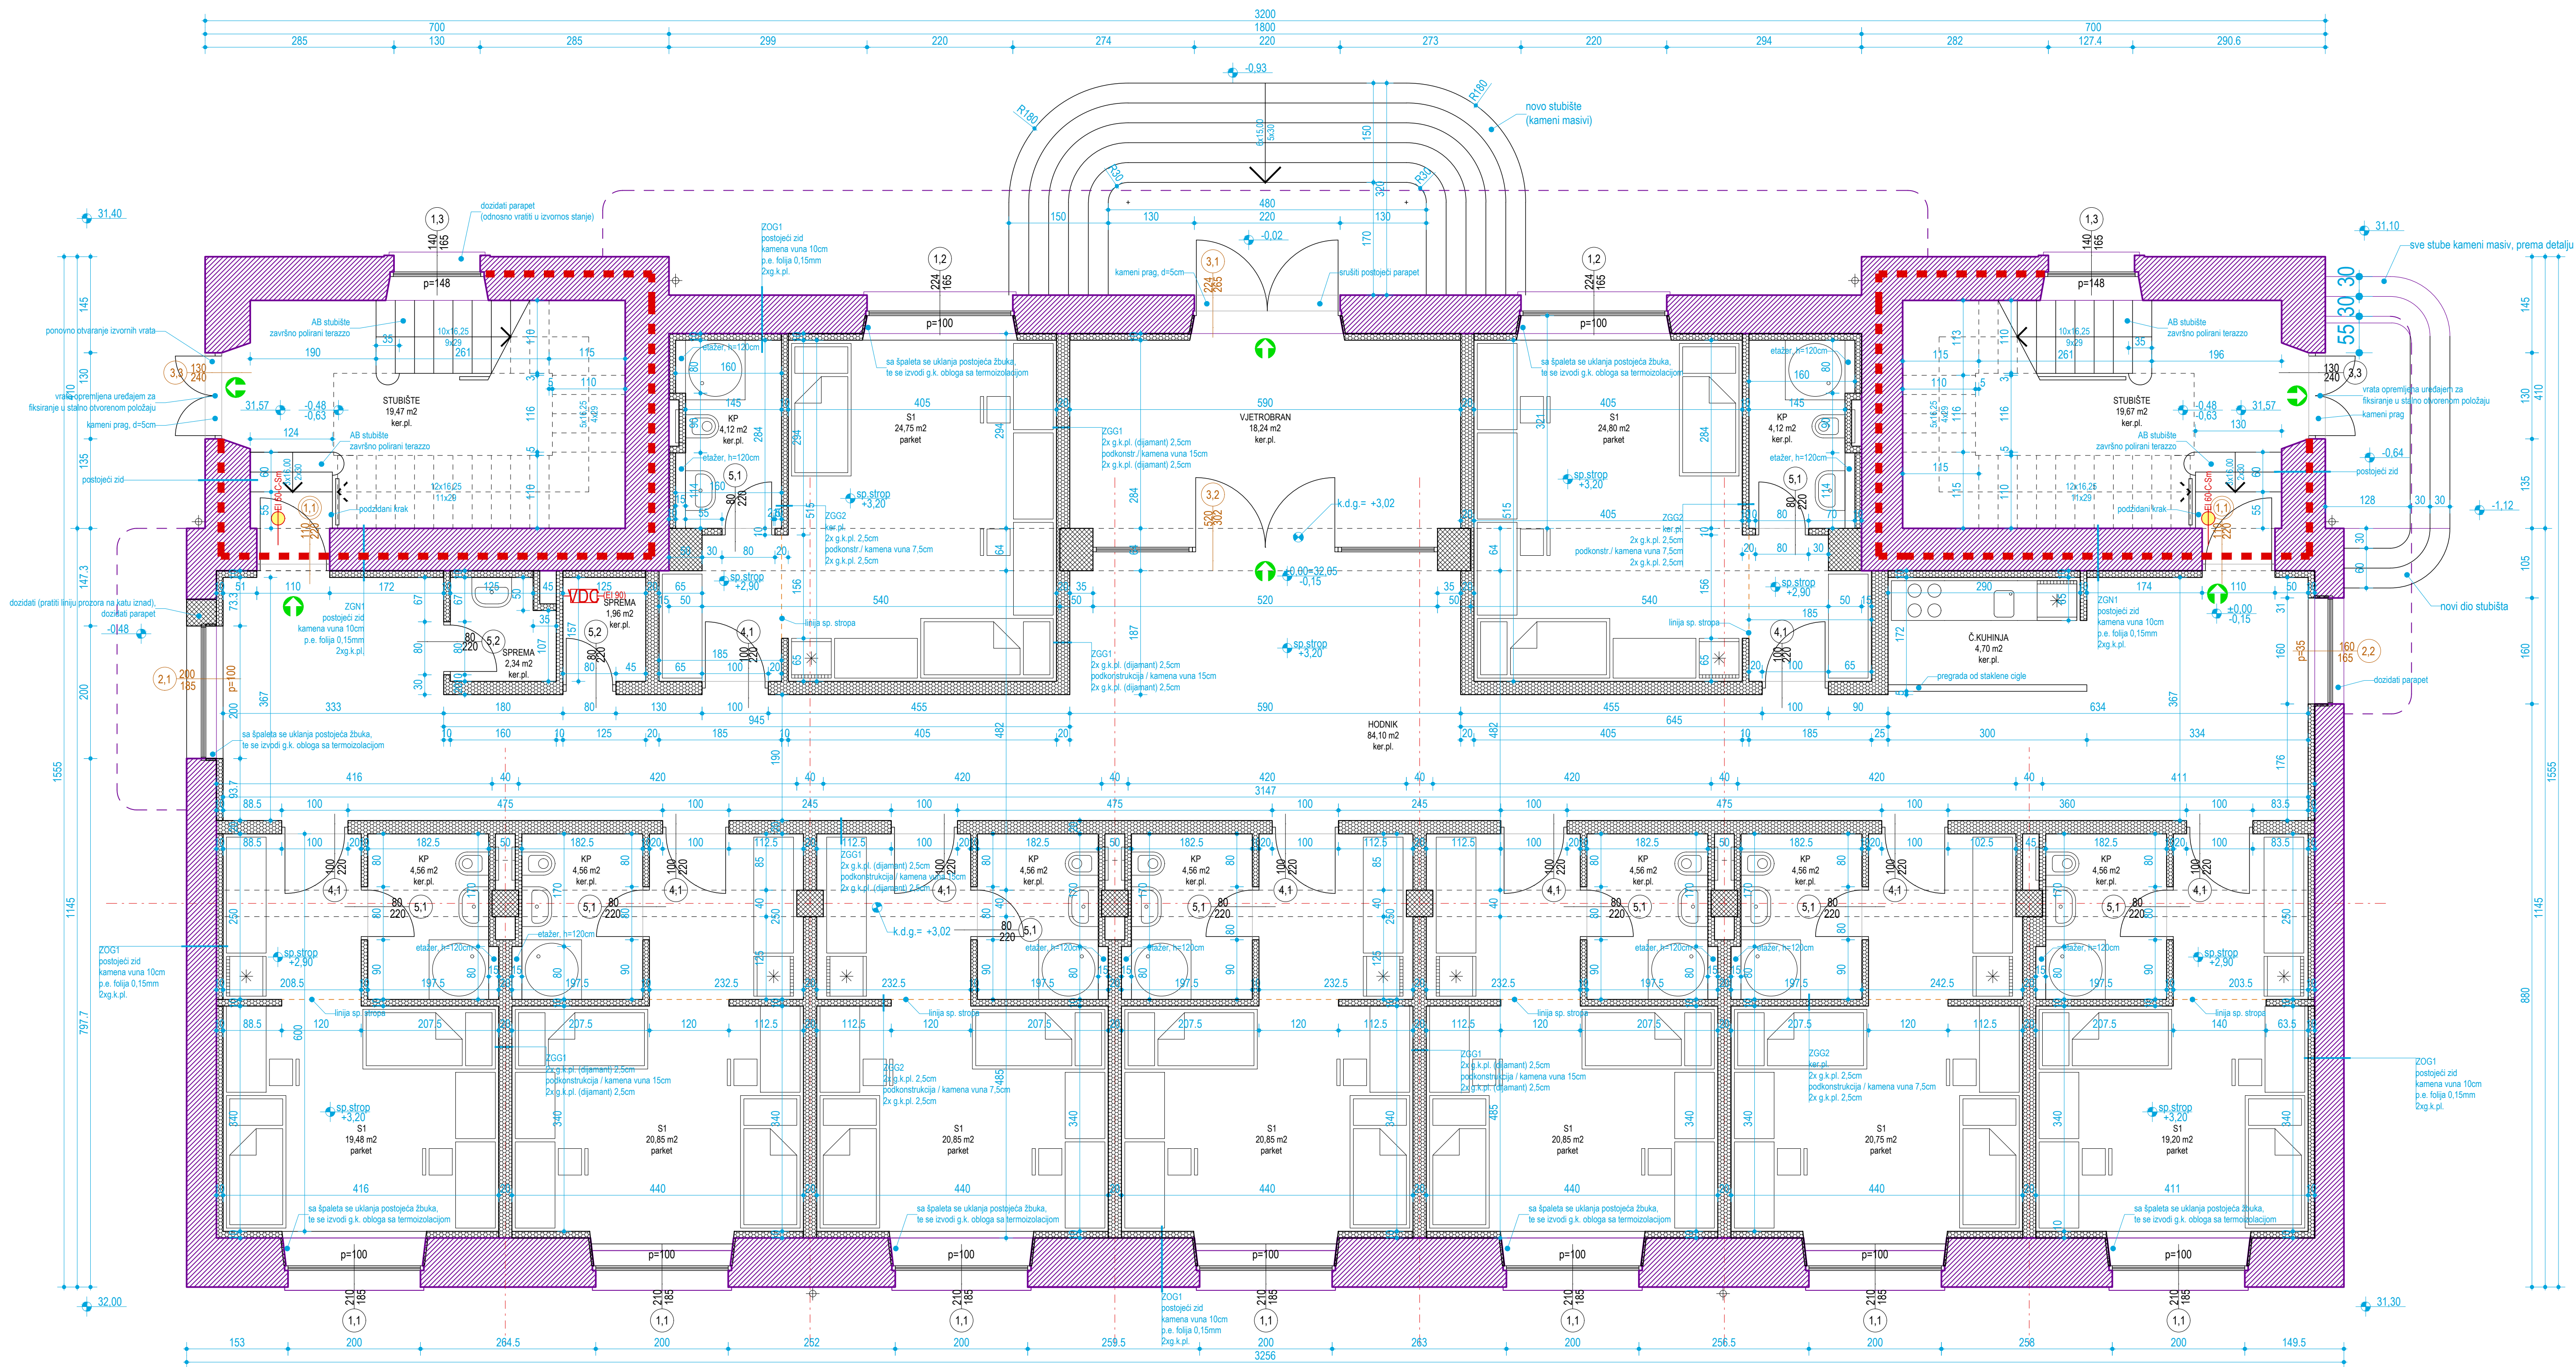


napomene:
sve mjere provjeriti na licu mjesta!

šzidarskog otvora –stavka u postojećem zidarskom otvoru
zidarskog otvora –stavka u novom / rekonstruiranom zidarskom otvoru
zidarskog otvora –stavka u novom / rekonstruiranom zidarskom otvoru

postojeći zidovi
nove AB konstrukcije
pregradni zidovi / termoozolacija

VV-PROJEKT d.o.o. Split Prti Buzare 1 Tel. 021322-240	naslov projekta: SLOŽENA GRAĐEVINA "STUDENTSKI DOM": PAVILJON 3 sadržaj lista: REKONSTRUKCIJA: TLOCRT PRIZEMLJA	oznaka projekta: YD-011712-KR datum izdavanja: 2018.
glavni projektant: IVAN VULIĆ, dipl.ing. arh. autor: MARIO MALOVIĆ, dipl.ing. arh.	investitor: STUBIŠTE JURJA DOBRILE U PULJU projektant: IVAN VULIĆ, dipl.ing. arh. suradnik: IVAN RADELJAK, dipl.ing. arh. autor: MARIO MALOVIĆ, dipl.ing. arh.	datum izdavanja: 2018. mjerilo: 1:50 list broj: 1,1

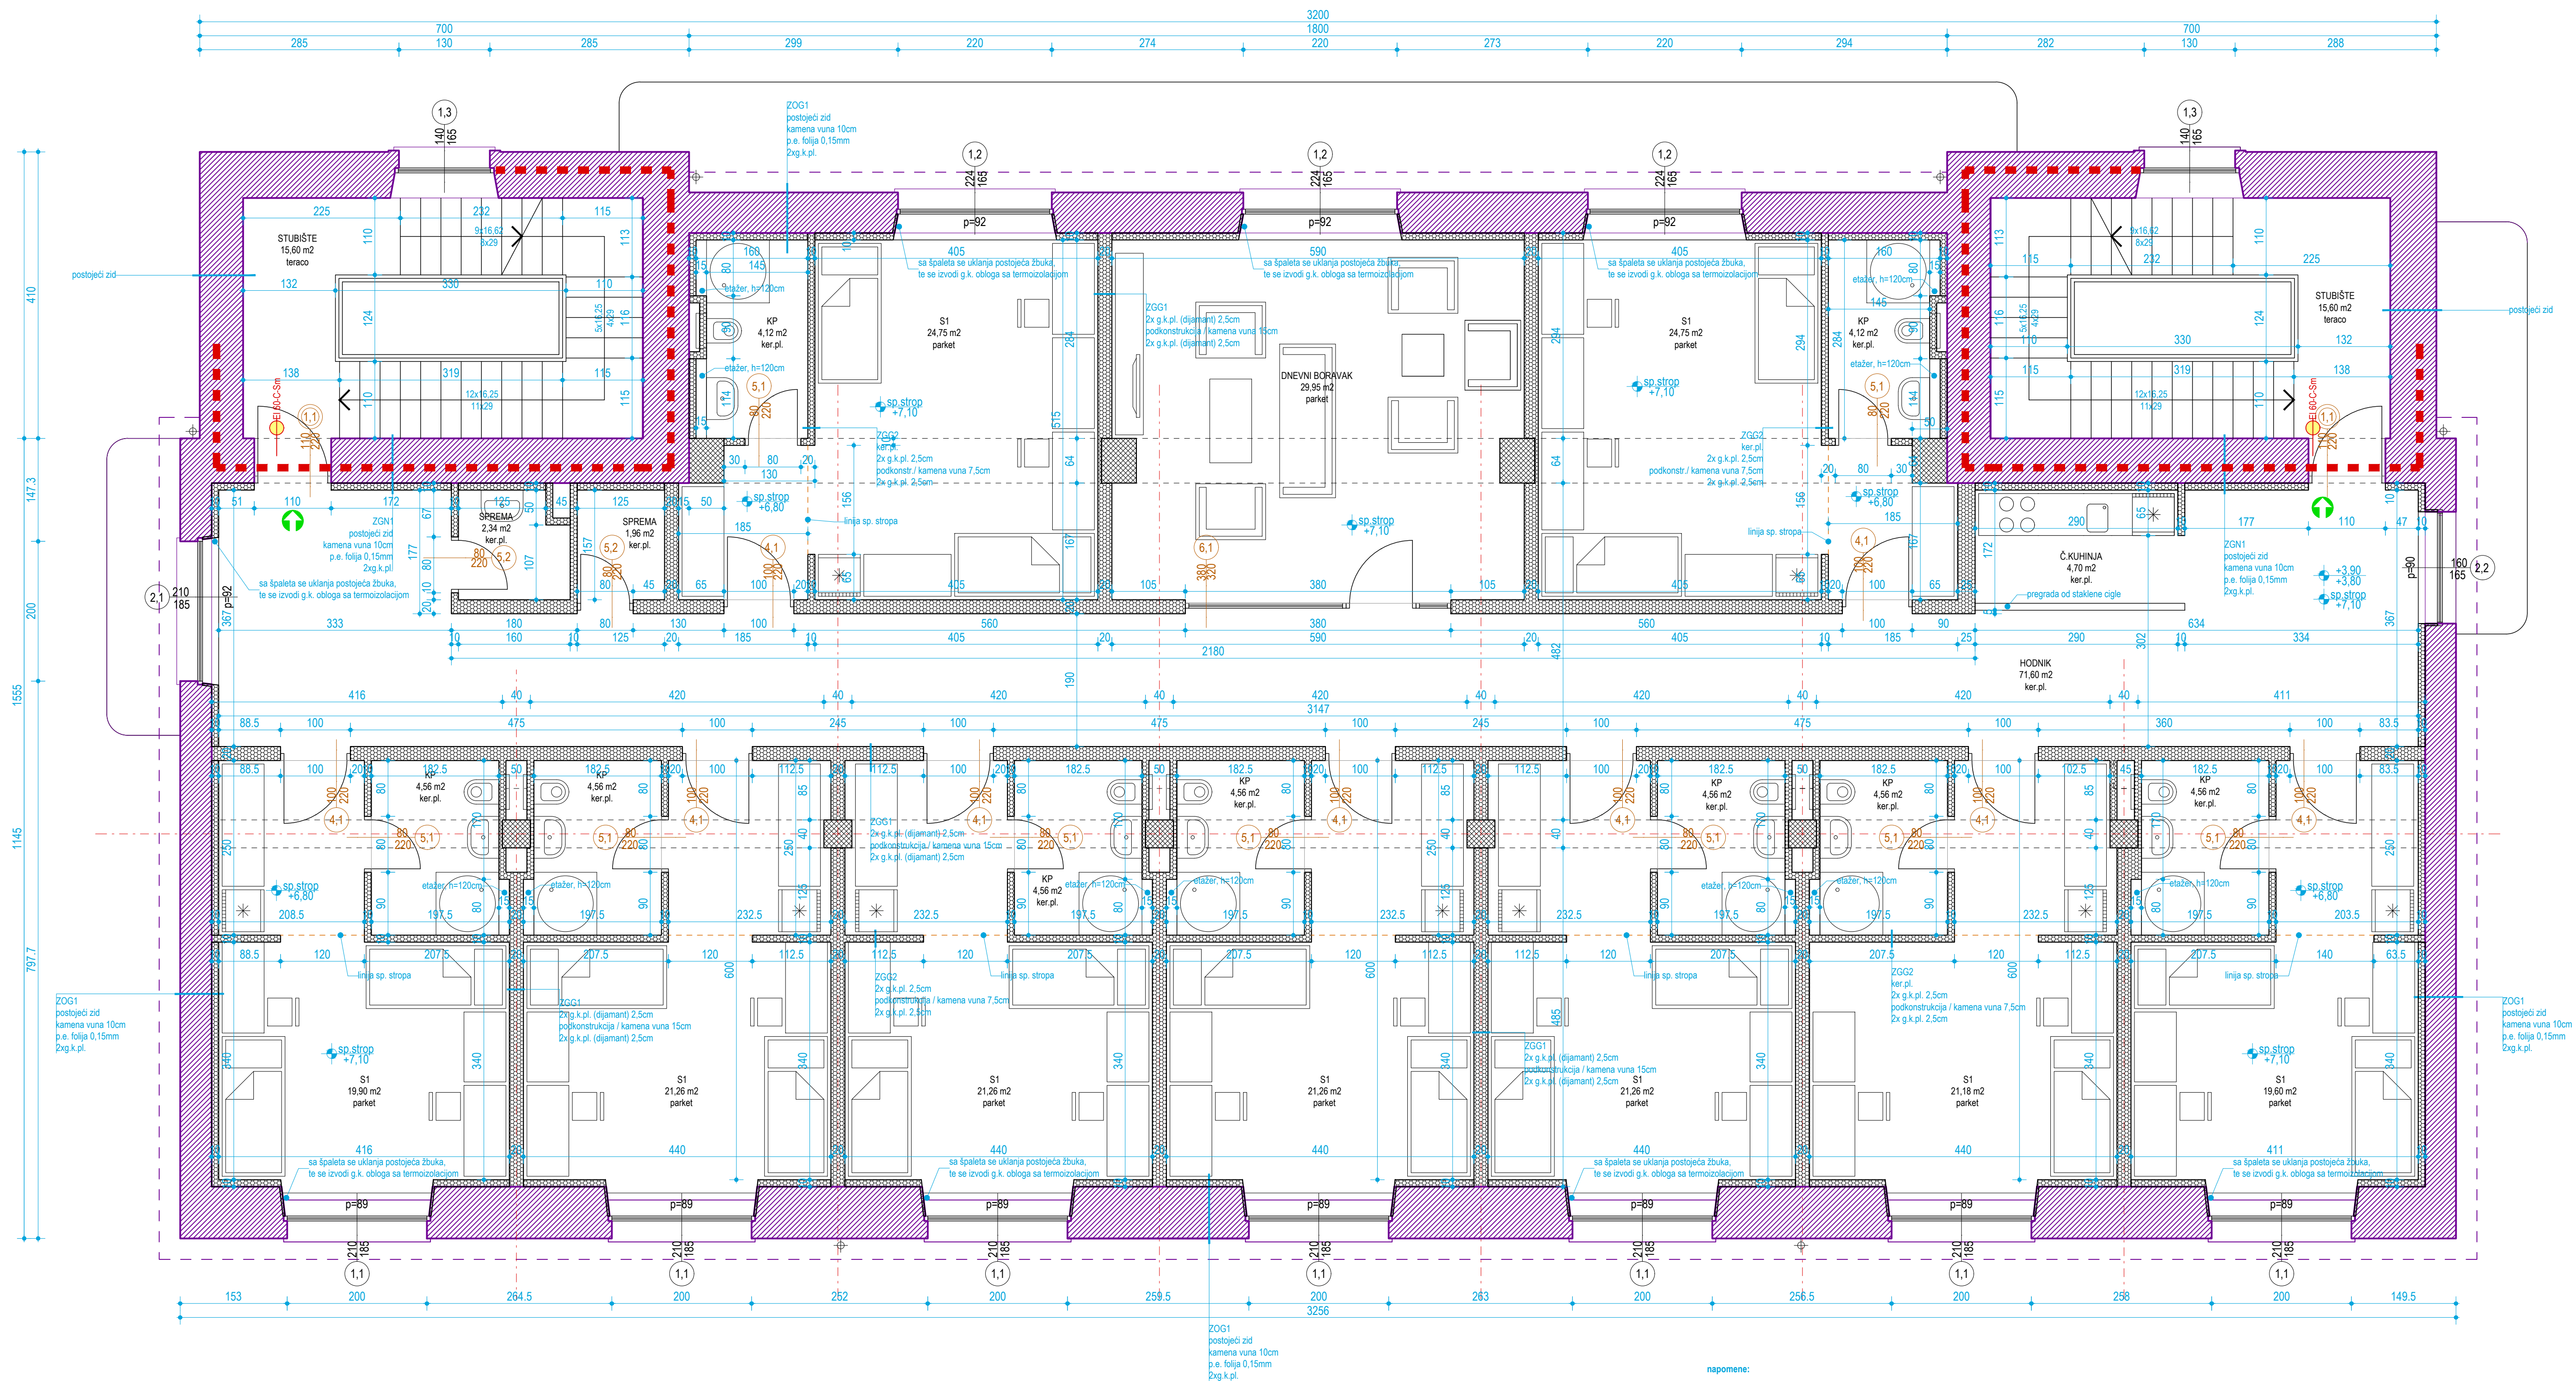


napomena:
sve mjere provjeriti na licu mjesta!

šzidarskog otvora –stavka u postojećem zidarskom otvoru
vzidarskog otvora –stavka u novom / rekonstruiranom zidarskom otvoru
vzidarskog otvora –stavka u novom / rekonstruiranom zidarskom otvoru

postojeći zidovi
nove AB konstrukcije
pregradni zidovi / termoozolacija

VV-PROJEKT d.o.o. Split Prl. Buzina 1 Tel. 021322-240	naziv projekta: SLOŽENA GRAĐEVINA "STUDENTSKI DOM": PAVILJON 3		izdava projekta: Y.D. 011712-AR STUŽOM/PULA travanj 2018.	
	sadržaj lista: REKONSTRUKCIJA: TLOCRT 1. KATA			
	vrsta projekta: ARHITEKTONSKI PROJEKT			
	faza projekta: IZVEDBENI PROJEKT			
	investitor: ŠKOLNICE JURA DOBRILU U PULU		mjerilo: 1:50	
	projektor: IVAN VULIĆ, dipl.ing. arh.			list broj: 1,2
	glavni projektant: IVAN VULIĆ, dipl.ing. arh.			
	suradnik: IVAN RADELJAK, dipl.ing. arh.			
autor: MARIO MALOVIC, dipl.ing. arh.		ovlašten arhitekt: IVAN VULIĆ, dipl.ing. arh.		

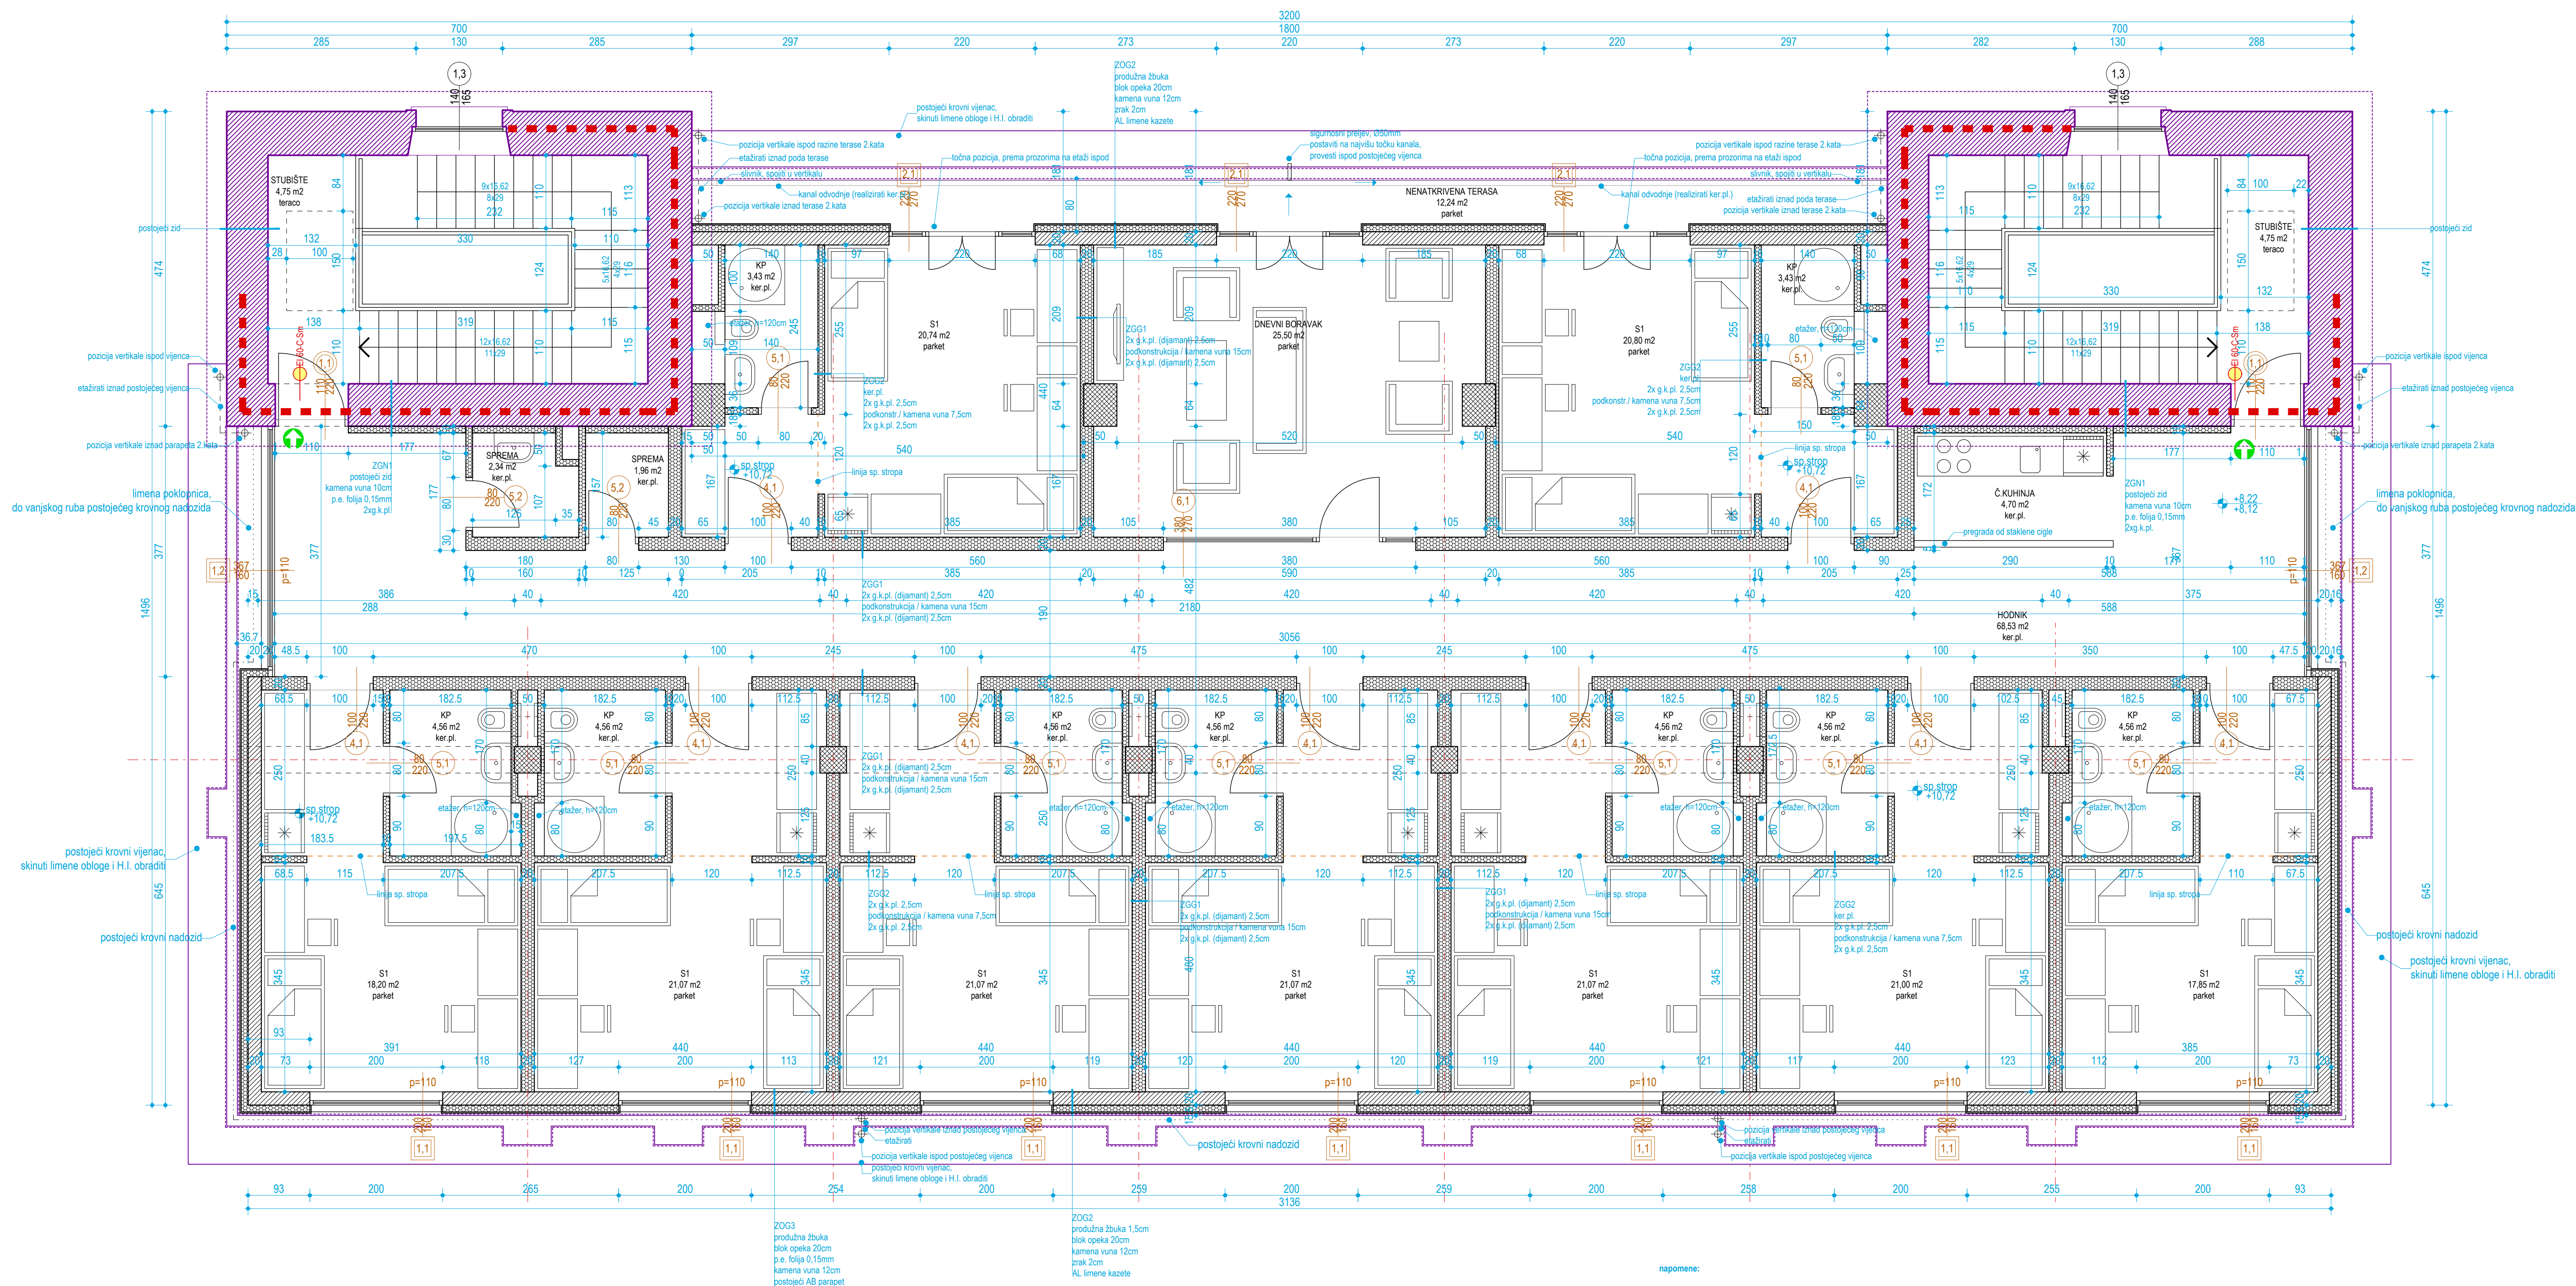


napomene:
sve mjere provjeriti na licu mjesta!

šezadarskog otvora - stavka u postojećem zidarskom otvoru
vzidarskog otvora - stavka u novom / rekonstruiranom zidarskom otvoru


postojeći zidovi
nove AB konstrukcije
pregradni zidovi / termoozolacije

naziv projekta: SLOŽENA GRAĐEVINA "STUDENTSKI DOM": PAVILJON 3		oznaka projekta: YD-011712-AR	
sadržaj lista: REKONSTRUKCIJA: TLOCRT 2. KATA		datum izrade: travanj 2018.	
vrsta projekta: ARHITEKTONSKI PROJEKT		mjerilo: 1:50	
investitor: SVEUČILIŠTE JURJA DOBRILE U PULJU		list broj: 1,3	
projektant: IVAN VULIĆ, dipl.ing. arh.			
glavni projektant: IVAN VULIĆ, dipl.ing. arh.			
suradnik: IVAN RADELJAK, dipl.ing. arh. MATEJ ŽUNIĆ, dipl.ing. arh.			
autor: MARIO ŠALJAVIĆ, dipl.ing. arh.			
BOJANA ALAJIĆ, PUSTIŠTANAC, dipl.ing. arh.			

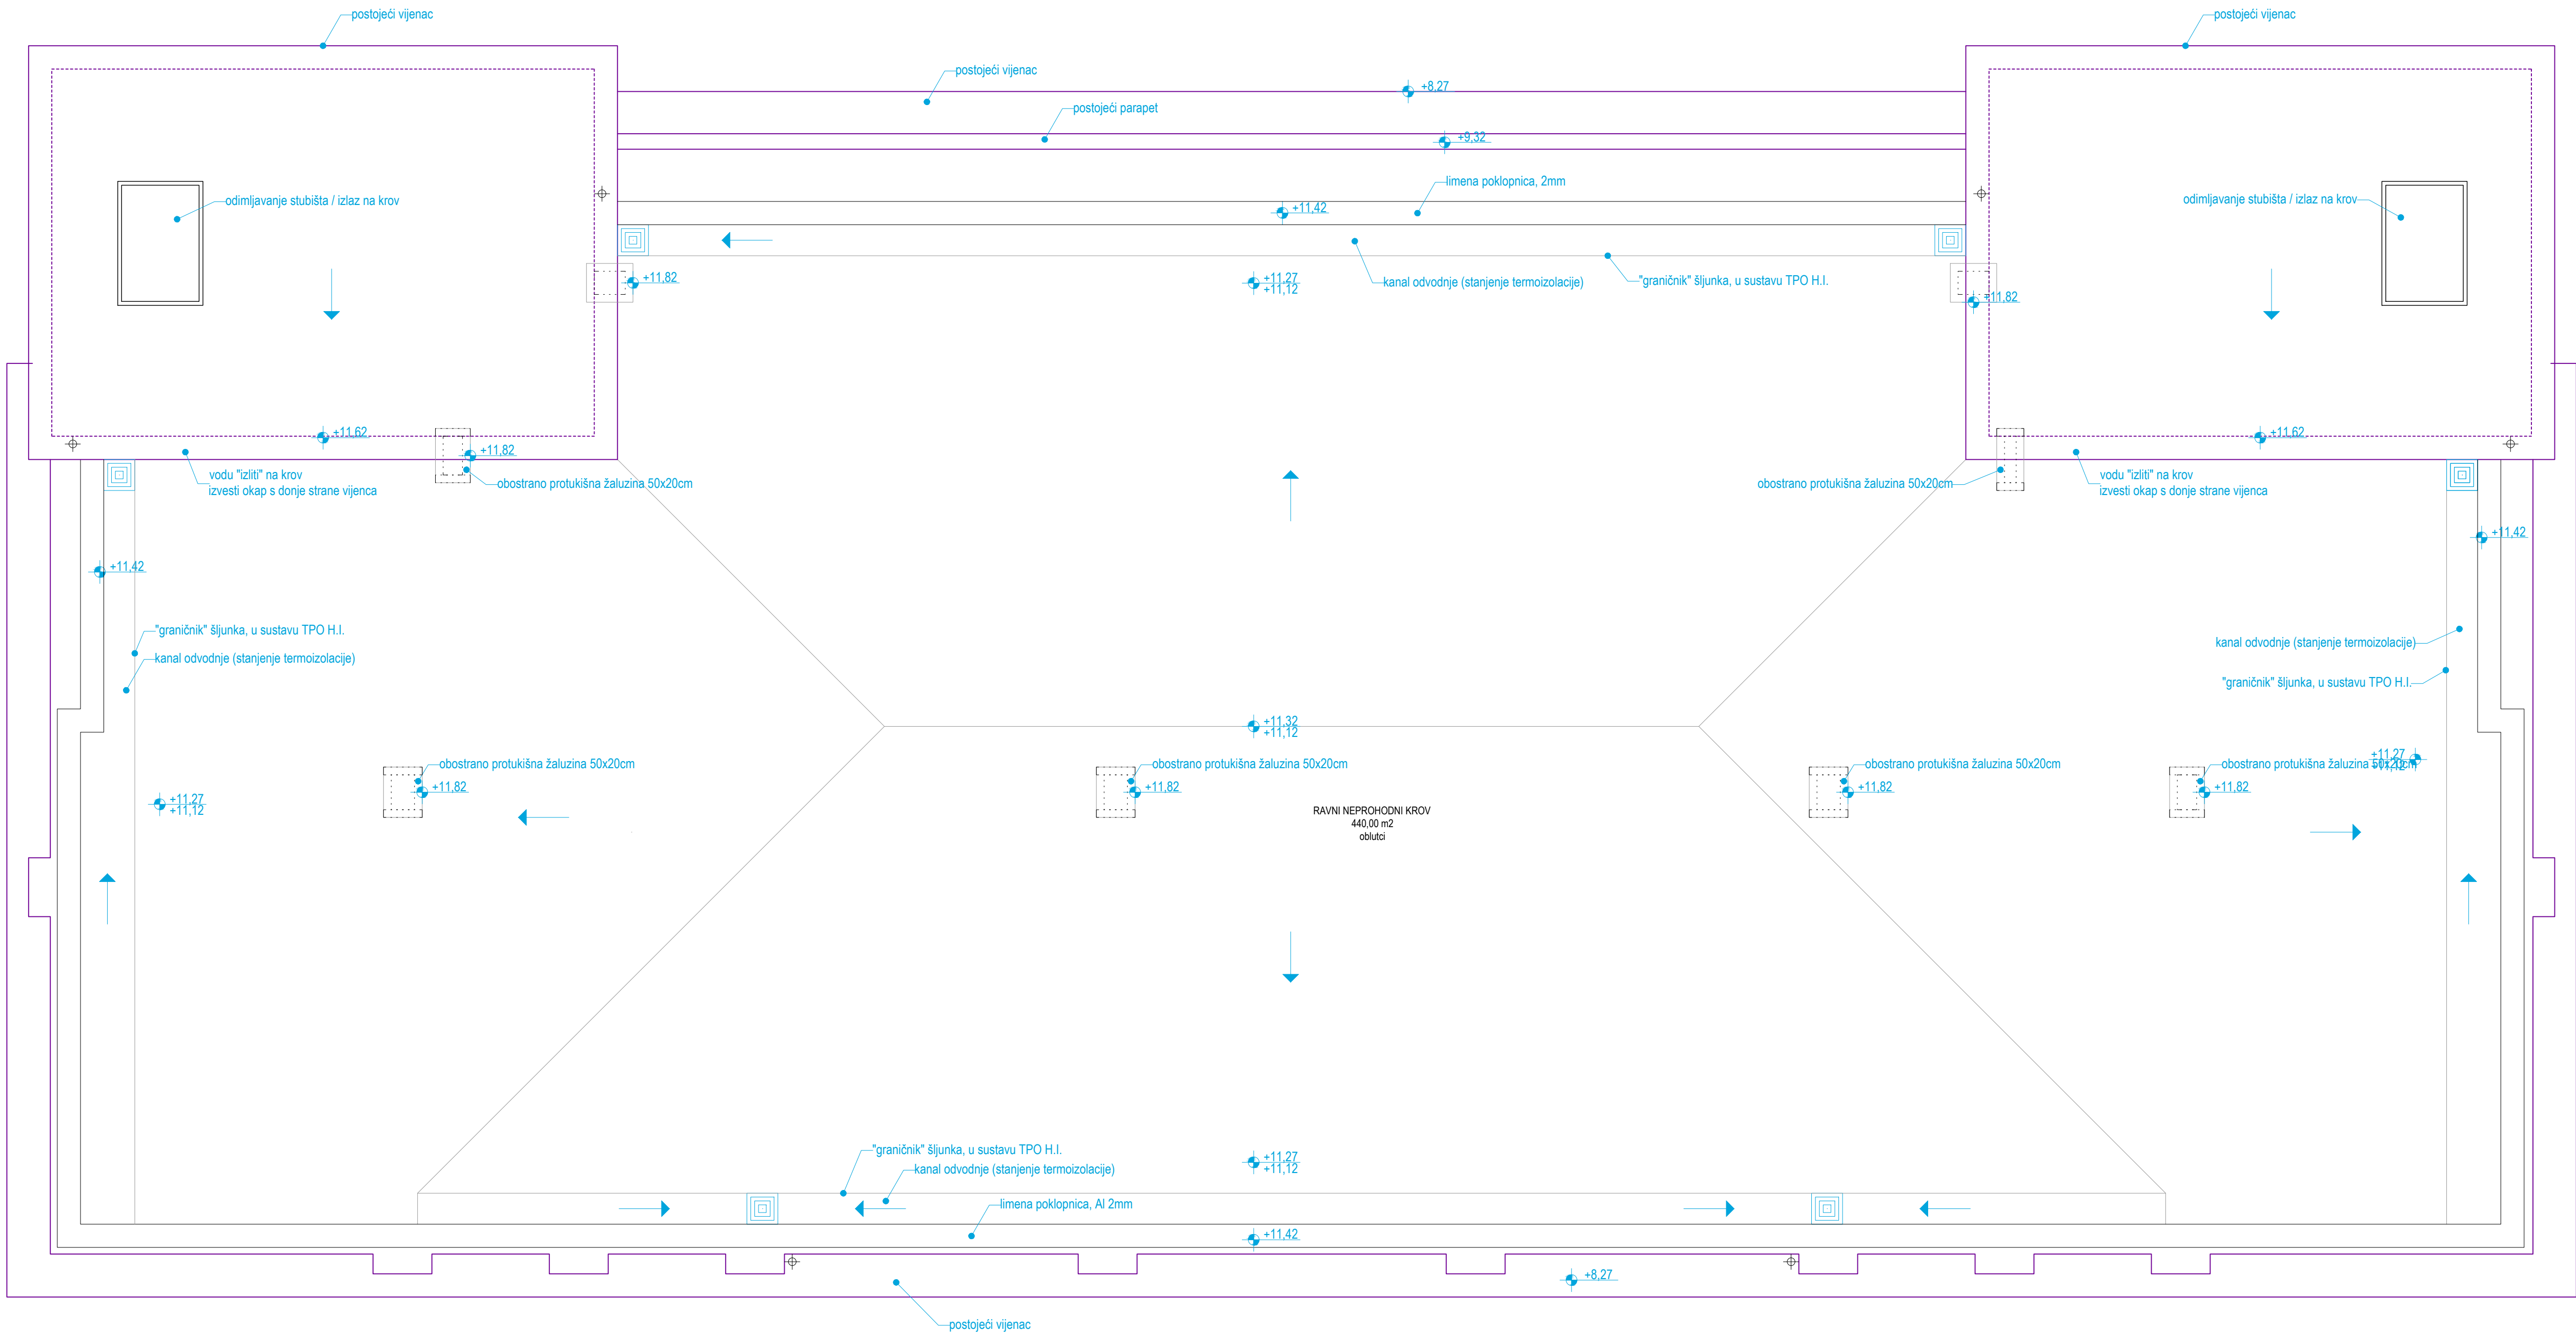

±0,00=+32,05


VV-PROJEKT d.o.o. Split Pril. Sisačeva 1 Tel. 021322-240	naziv projekta: SLOŽENA GRAĐEVINA "STUDENTSKI DOM": PAVILJON 3			
	sadržaj lista: REKONSTRUKCIJA: TLOCRT KROVA			
	vrsta projekta: ARHITEKTONSKI PROJEKT			
	investitor: SVEUČILIŠTE JURAJ DODRIĆ U RIJI			
	projektant: IVAN VULIĆ, dipl.ing.arh.			
	glavni projektant: IVAN VULIĆ, dipl.ing.arh.			
	suradnik: IVAN RADELJAK, dipl.ing.arh. MATE JAKIĆ, dipl.ing.arh.			
	autor: MARIO BALIČIĆ, dipl.ing.arh.			
	autor: BOJANA ALAVIĆ PUSTIČANAC, dipl.ing.arh.			
	ovlašten arhitekt: IVAN VULIĆ			
oznaka projekta:		T.D. 011712-AR		list broj: 1,4
datum izdavanja:		2018.		
mjerilo:		1:50		

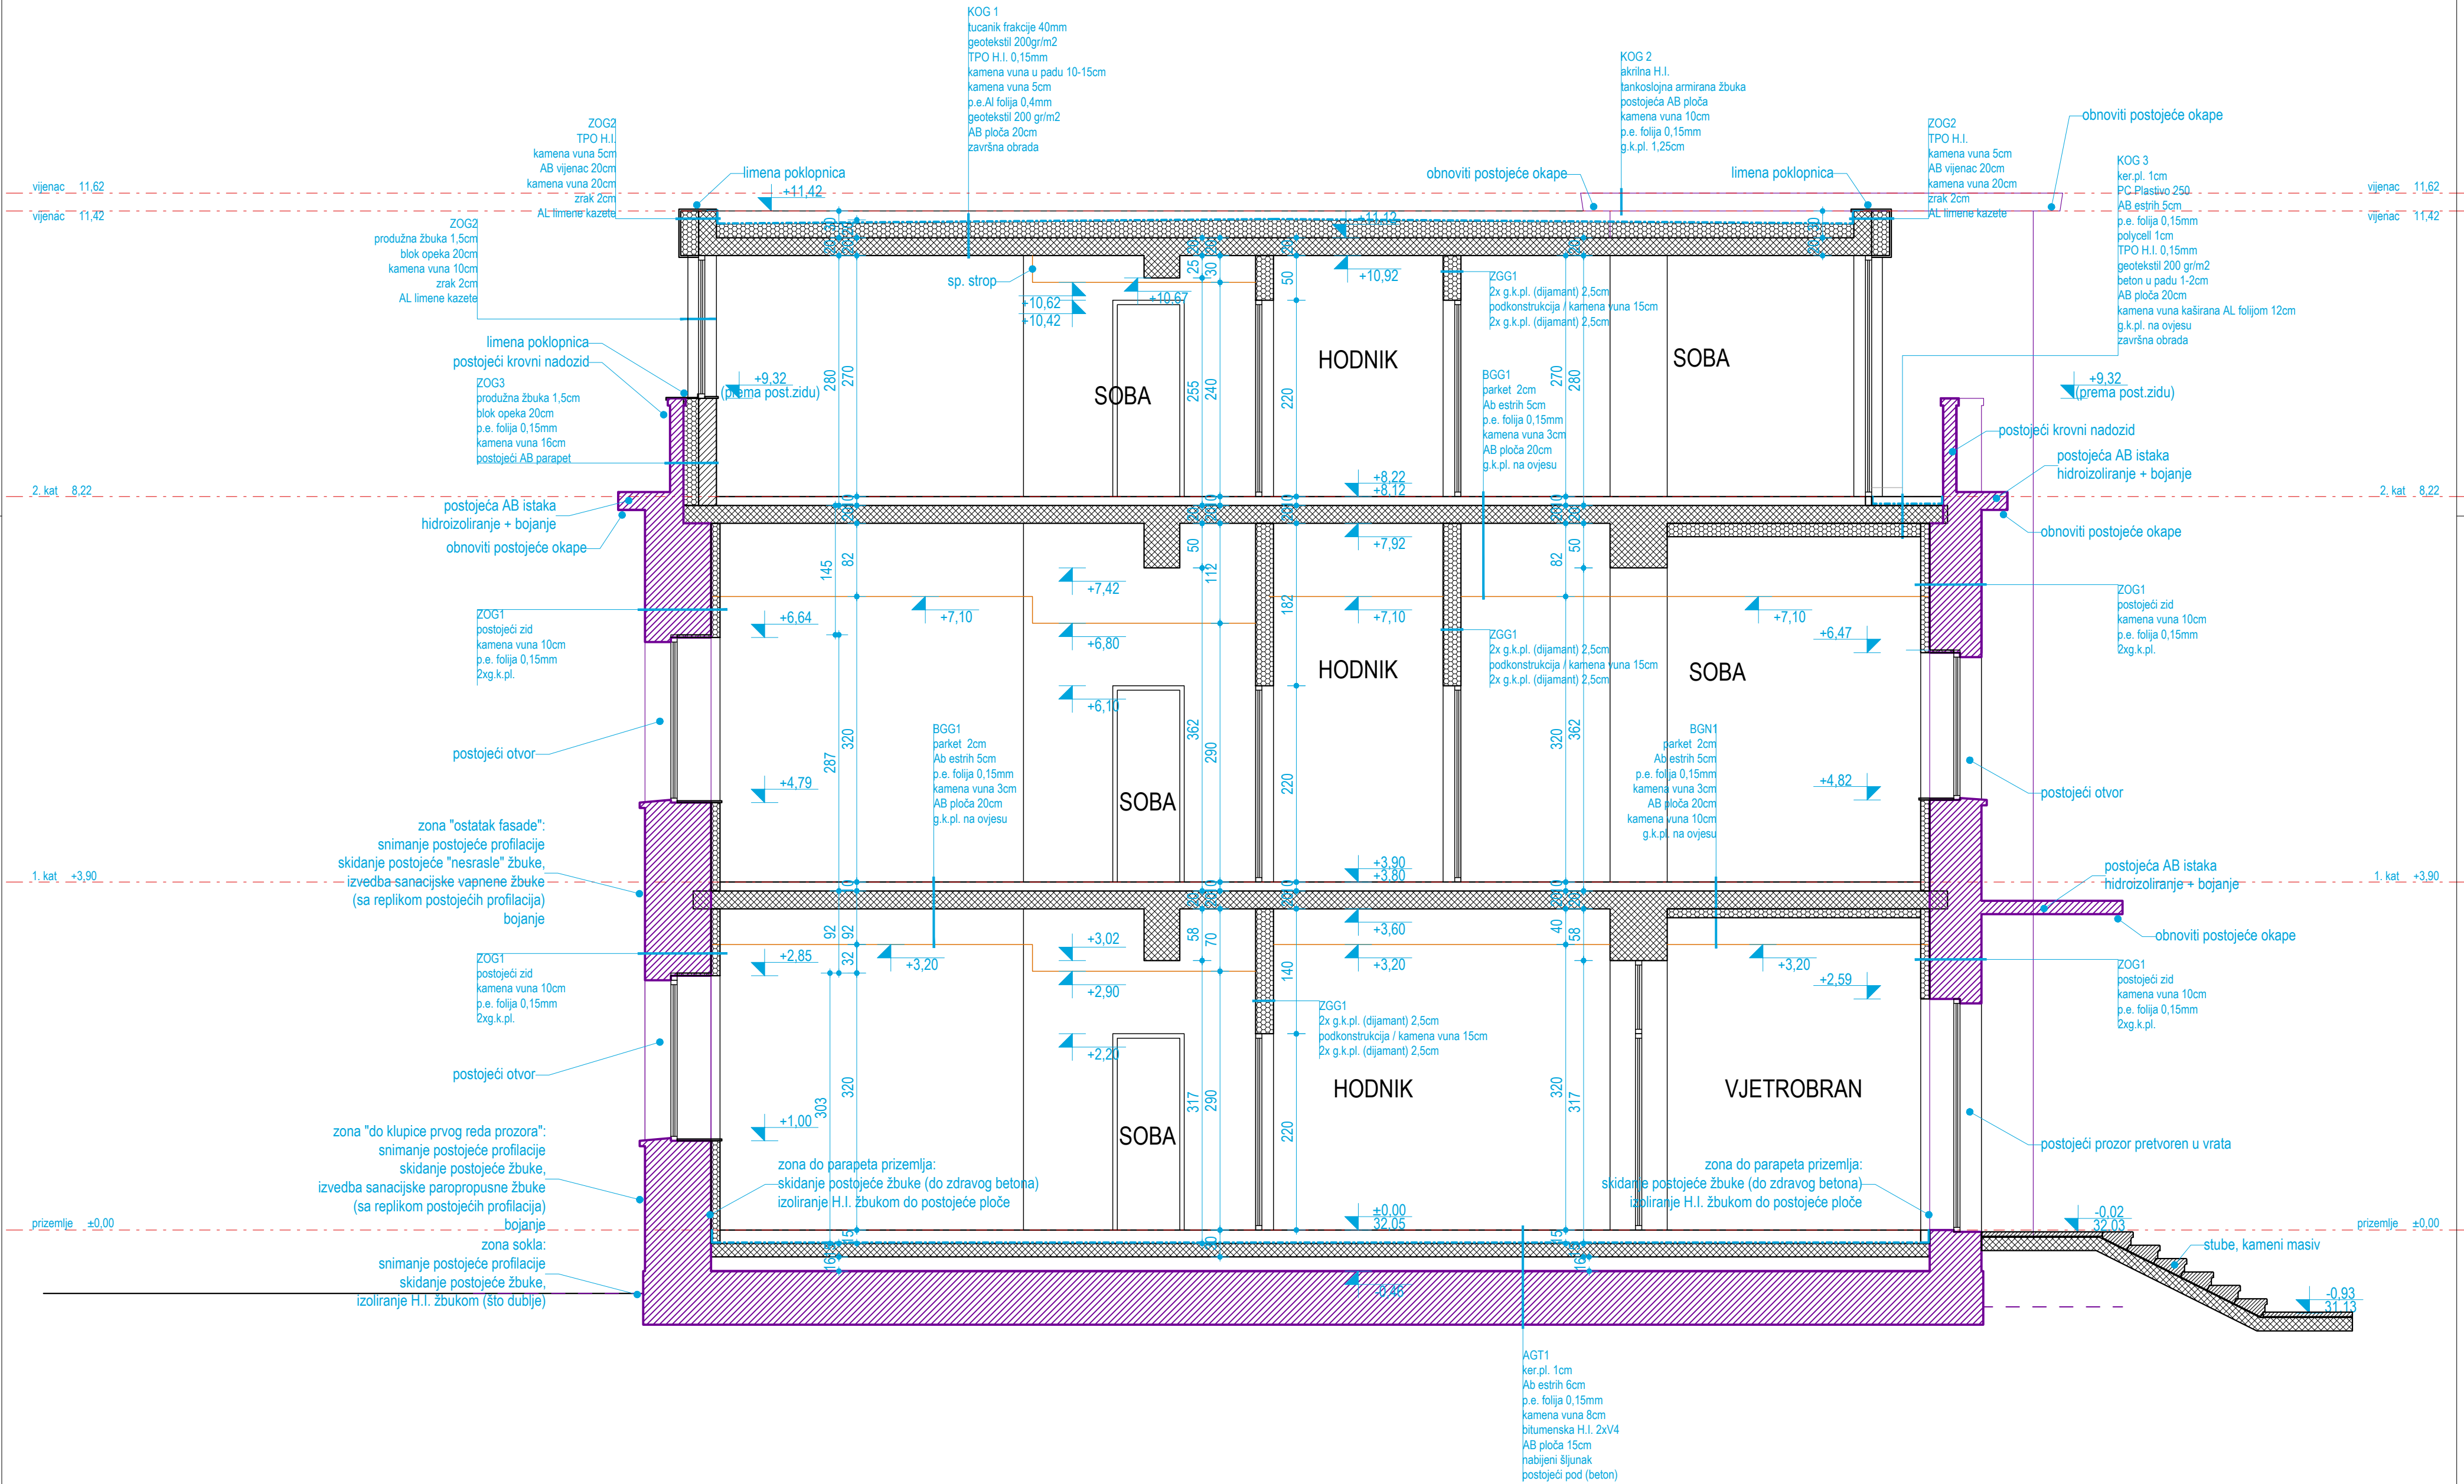

napomene:

sve mjere provjeriti na licu mjesta!

- postojeći zidovi
- nove AB konstrukcije
- pregradni zidovi / termoizolacije

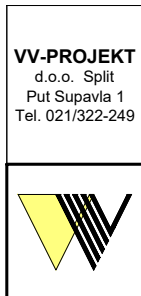


naziv projekta: SLOŽENA GRAĐEVINA "STUDENTSKI DOM": PAVILJON 3
sadržaj lista: REKONSTRUKCIJA: POPREČNI PRESJEK
vrsta projekta: ARHITEKTONSKI PROJEKT
faza projekta: ZVEĐENI PROJEKT
investitor: ZVEĐUŠTE JURJA DOBRILE U PULJ
projektant: IVAN VULIĆ, dipl.ing.arh.
glavni projektant: IVAN VULIĆ, dipl.ing.arh.
suradnik: IVAN RADELJAK, dipl.ing.arh., MATEJ RAJA, dipl.ing.arh.
autori: NIKOLA VULIĆ, ing.ing.arh., MARIO SMILOV, dipl.ing.arh., BOJANA ALAVUK PUSTIČANAC, dipl.ing.arh.



oznaka projekta: T.D. 0717 (ZAR)
datum izrade: STUDOM PULA
mjerilo: 1:50
list broj: 2,1

napomene:
obavezno snimiti i sačuvati (ili napraviti repliku postojećih) profilaciju na fasadi
skinuti sve limene klupice / poklopnice
potrebno je sačuvati izvorne betonske klupice / poklopnice te ih restaurirati
za sve završne radove na fasadi (profilacije, boje, završnu teksturu) potreban
je pismeni dogovor sa projektantom i nadležnim konzervatorom

±0,00=+32,05

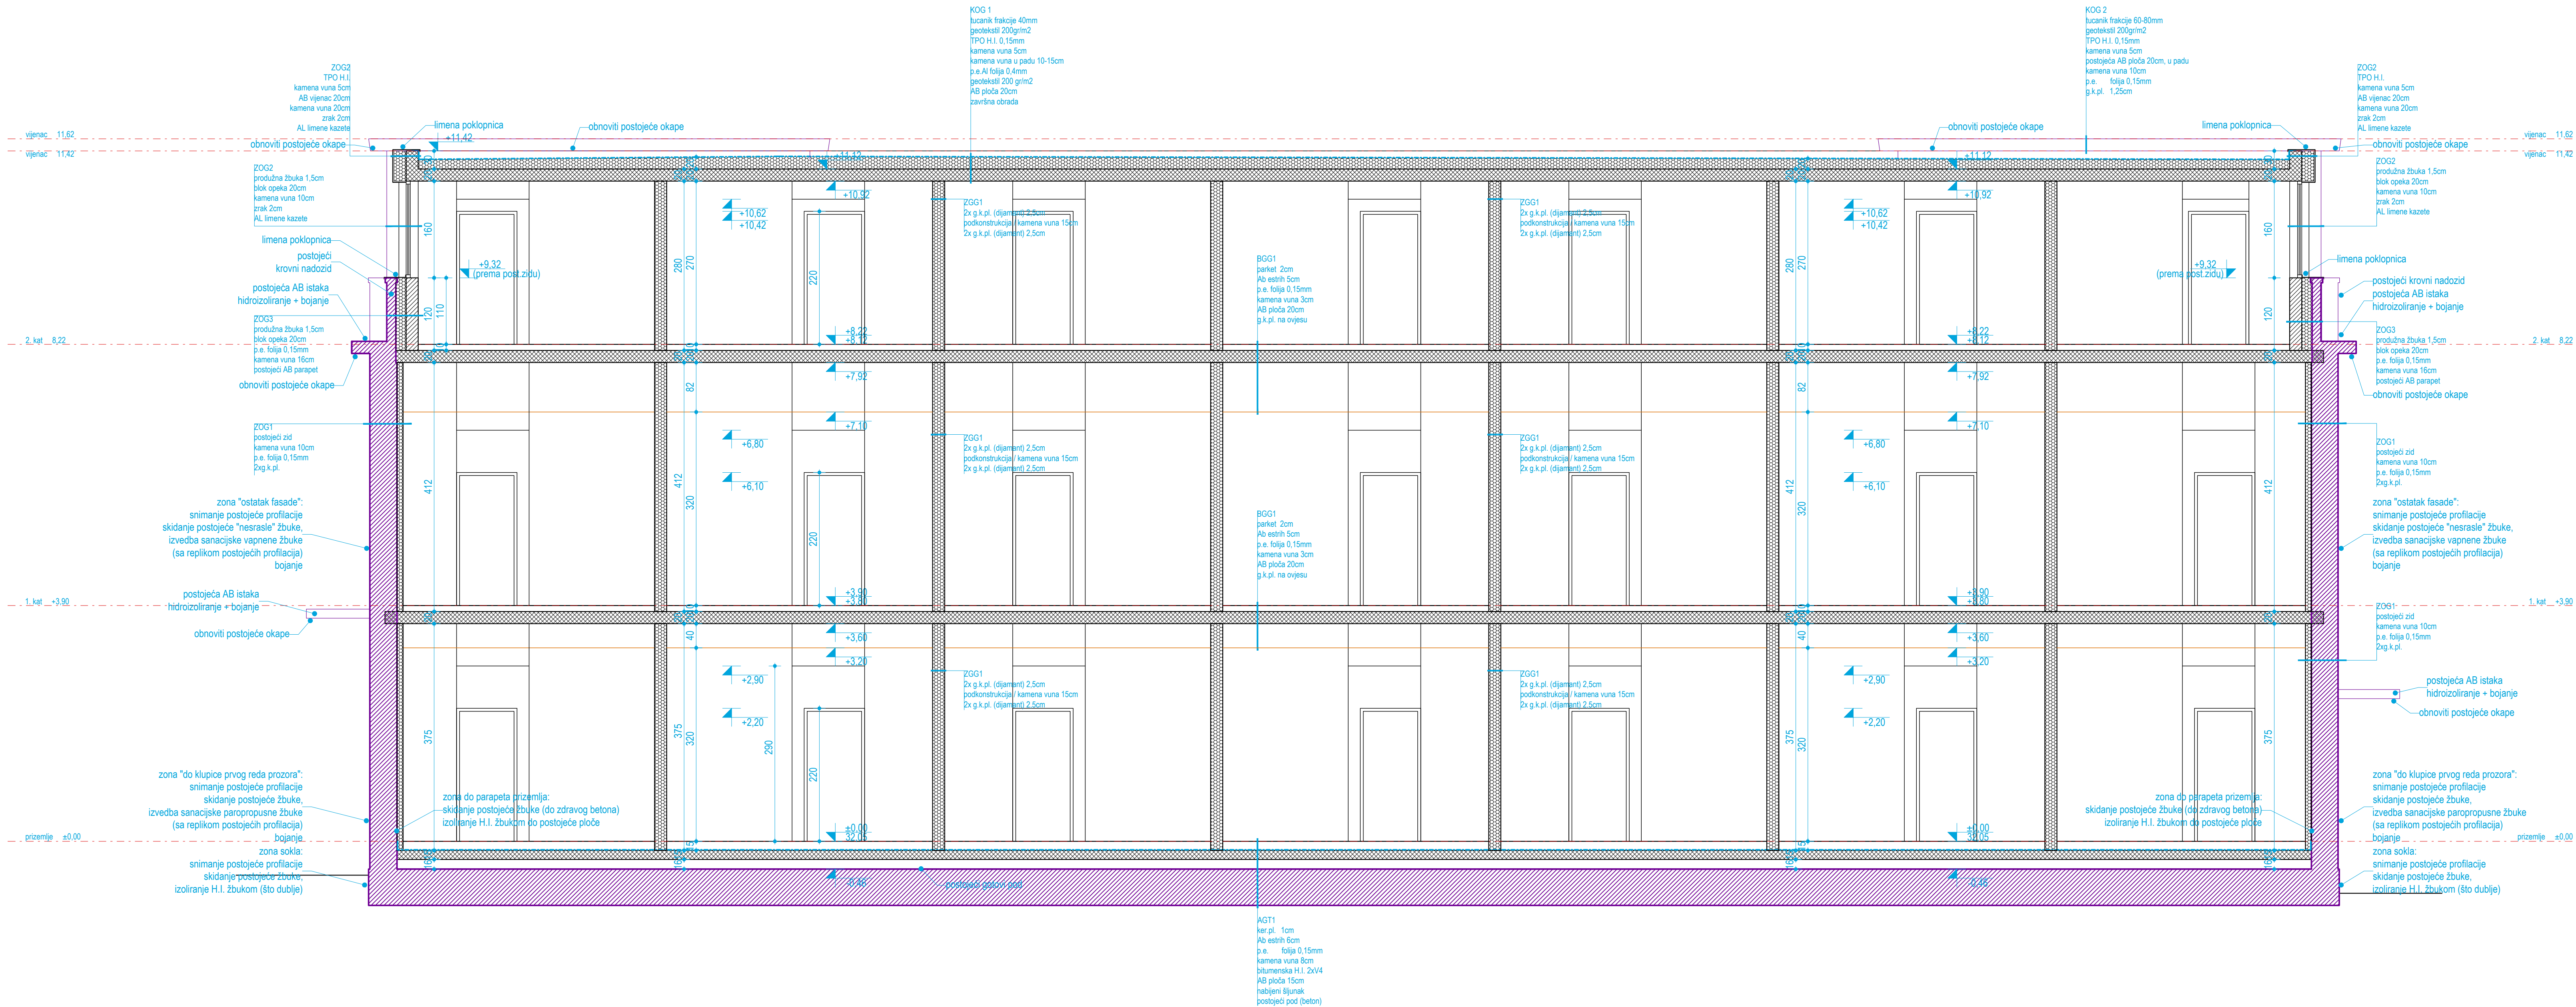


napomene:
sve mjere provjeriti na licu mjesta!


- postojeći zidovi
- nove AB konstrukcije
- pregradni zidovi / termoizolacije


napomene:
obavezno snimiti i sačuvati (ili napraviti repliku postojećih) profilacija na fasadi
skinuti sve limene klupice / poklopnice
potrebno je sačuvati izvorne betonske klupice / poklopnice te ih restaurirati
za sve završne radove na fasadi (profilacije, boje, završnu teksturu) potreban
je pismeni dogovor sa projektantom i nadležnim konzervatorom

VV-PROJEKT d.o.o. Split Put Supravila 1 Tel. 021/322-249	naziv projekta: SLOŽENA GRAĐEVINA "STUDENTSKI DOM": PAVILJON 3		oznaka projekta: T.D. 07117.0-AR	
	sadržaj lista: REKONSTRUKCIJA: UZDUŽNI PRESJEK		ZOP: STUDIJOM PULA	
	vrsta projekta: ARHITEKTONSKI PROJEKT		datum izrade: travanj 2018.	
	faza projekta: OVIĐENI PROJEKT		mjerilo: 1:50	
	investitor: SVEUČILIŠTE JURJA DOBRILE U PULU			
	projektant: IVAN VULIĆ, dipl.ing. arh.			
	glavni projektant: IVAN VULIĆ, dipl.ing. arh.			
	suradnici: IVAN RADELJAK, dipl.ing. arh., MATEJ PULA, dipl.ing. arh.			
autor: MARIO SMILOVIC, dipl.ing. arh.		list broj: 2,2		
BOJANA ALJAK, PUSTIČANAC, dipl.ing. arh.				

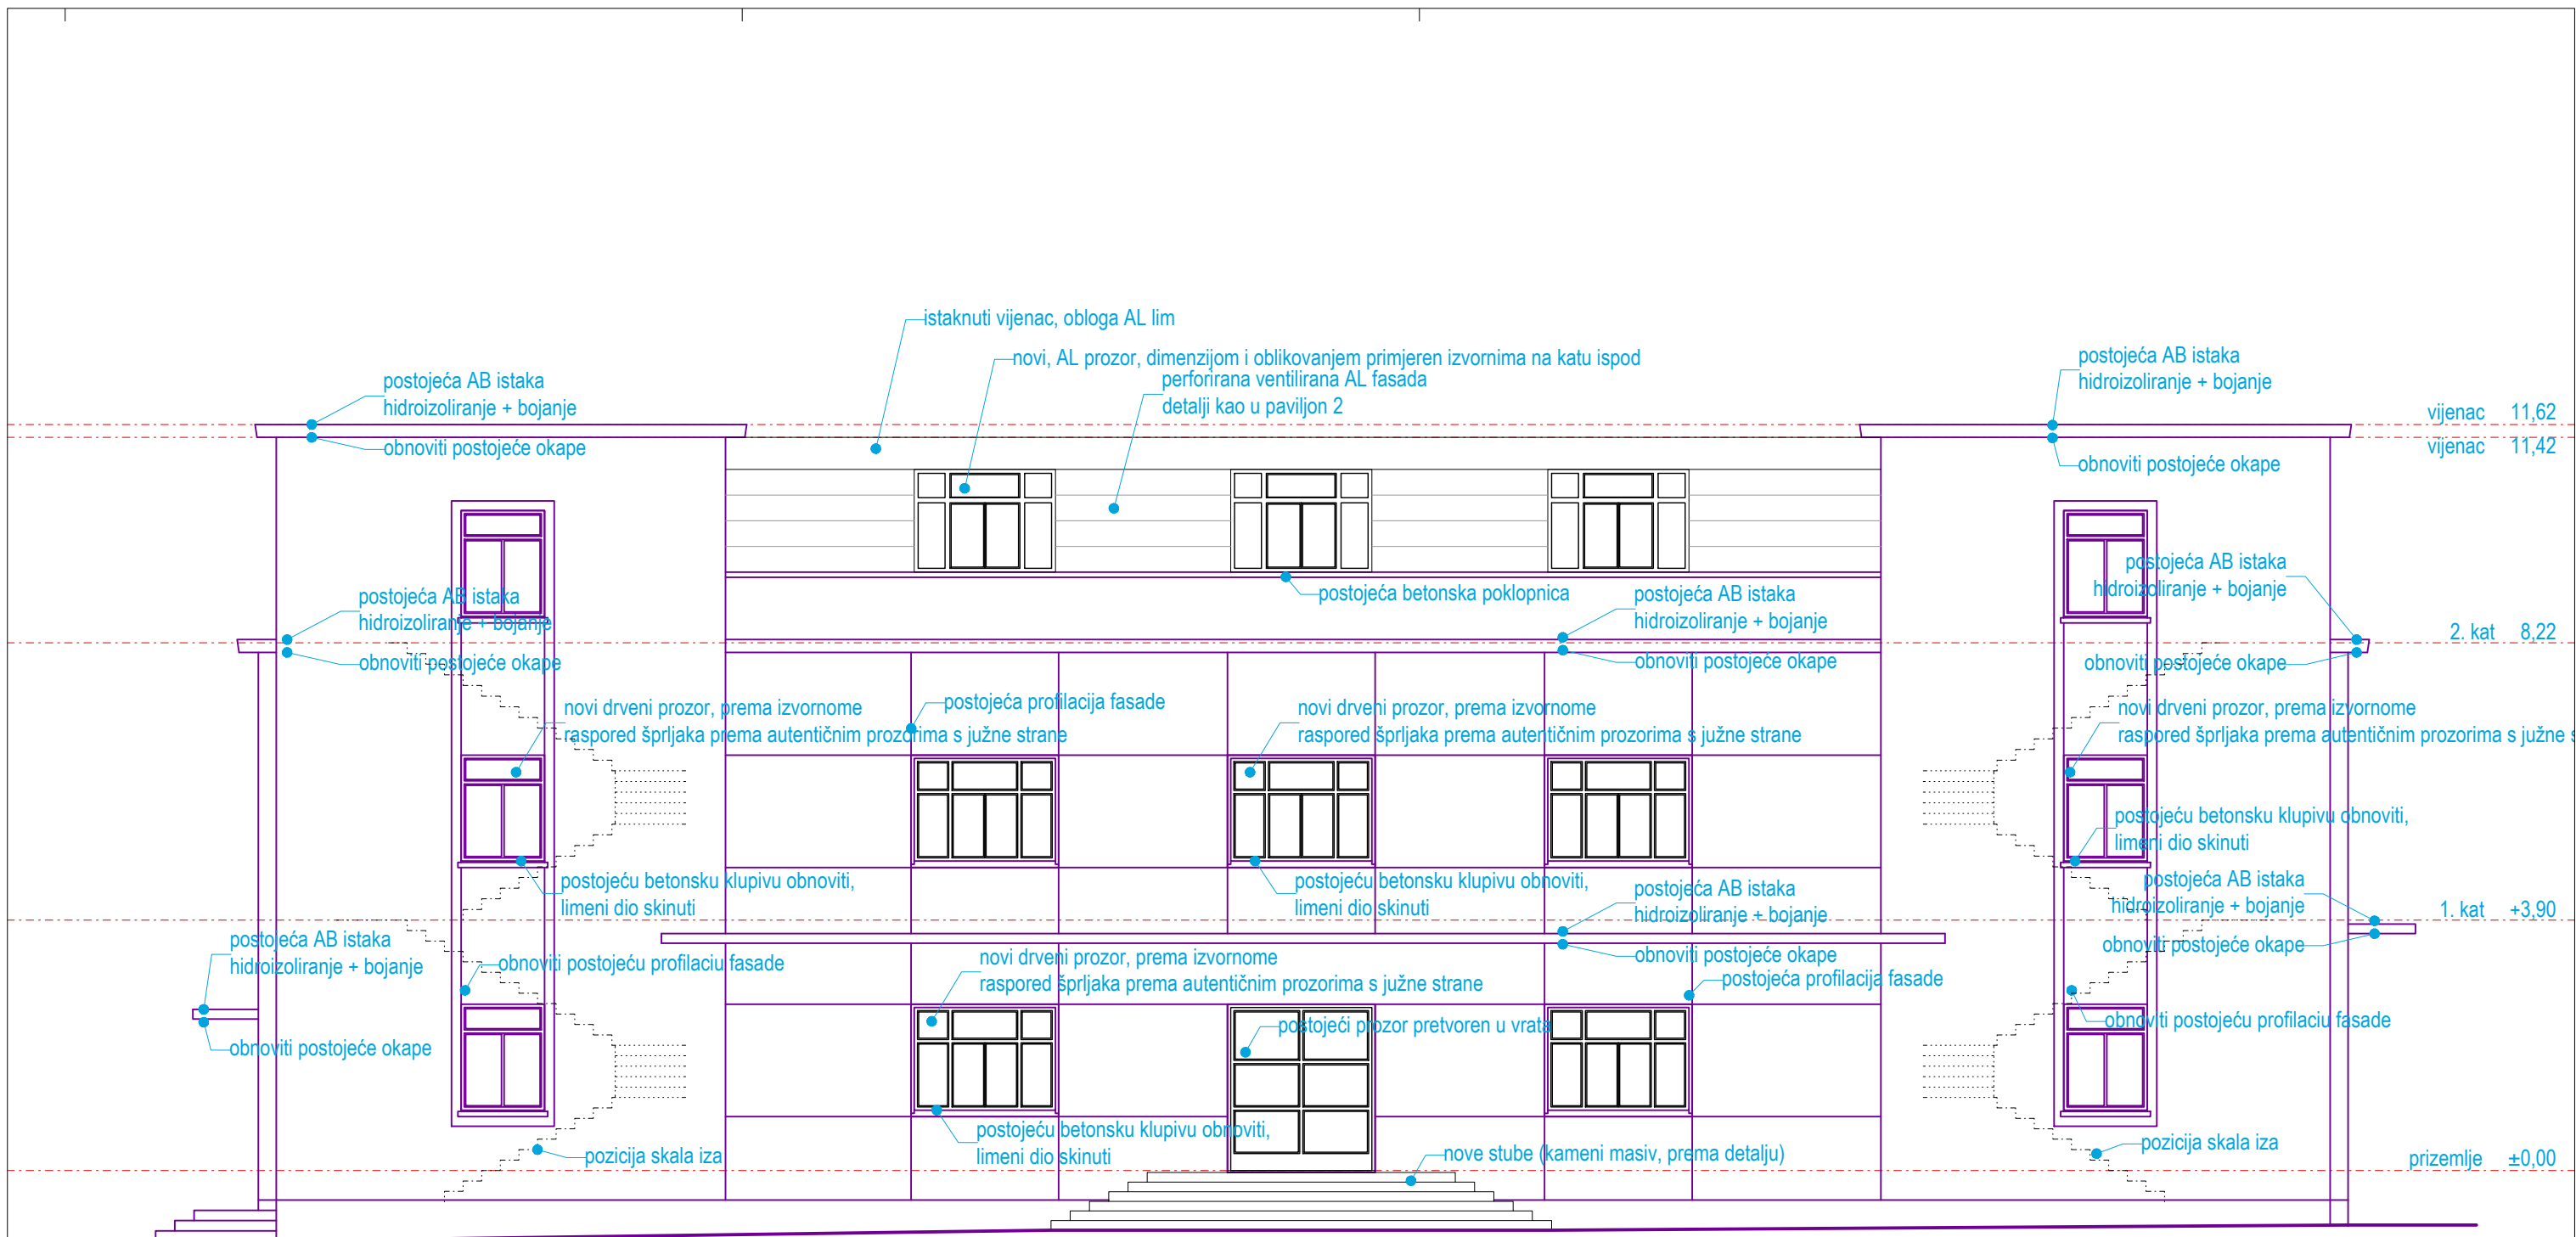


SJEVERNO PROČELJE

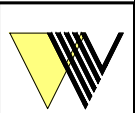
VV-PROJEKT d.o.o. Split Put Supavla 1 Tel. 021/322-249		naziv projekta: SLOŽENA GRAĐEVINA "STUDENTSKI DOM": PAVILJON 3		oznaka projekta: T.D. 07/17 IZ-AR	
		sadržaj lista: REKONSTRUKCIJA: SJEVERNO PROČELJE		ZOP: STUDOM PULA	
		vrsta projekta: ARHITEKTONSKI PROJEKT		datum izrade: travanj, 2018.	
		faza projekta: IZVEDBENI PROJEKT		mjerilo: 1:100	
		investitor: SVEUČILIŠTE JURJA DOBRILE U PULI		list broj: 3,1	
		projektant: IVAN VULIĆ, dipl.ing.arh.			
		glavni projektant: IVAN VULIĆ, dipl.ing.arh.			
		suradnici: IVAN RADELJAK, dipl.inž.arh., MATE ŽAJA dipl.inž.arh.			
		autori: NIKOLA VULIĆ, mag.ing.arch.			
		BOJANA ALAVUK PUSTIJANAC, dipl.ing.arh.			

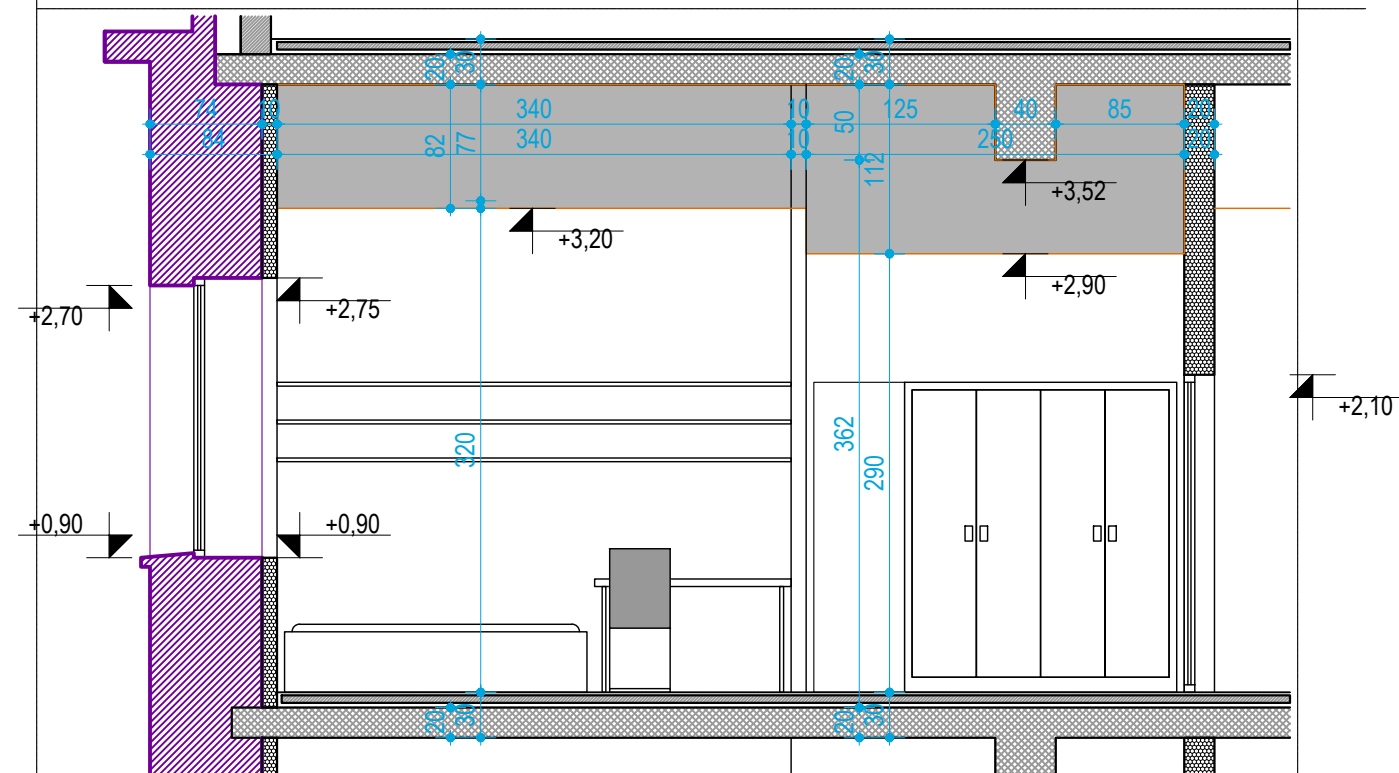


PRESJEK C-C

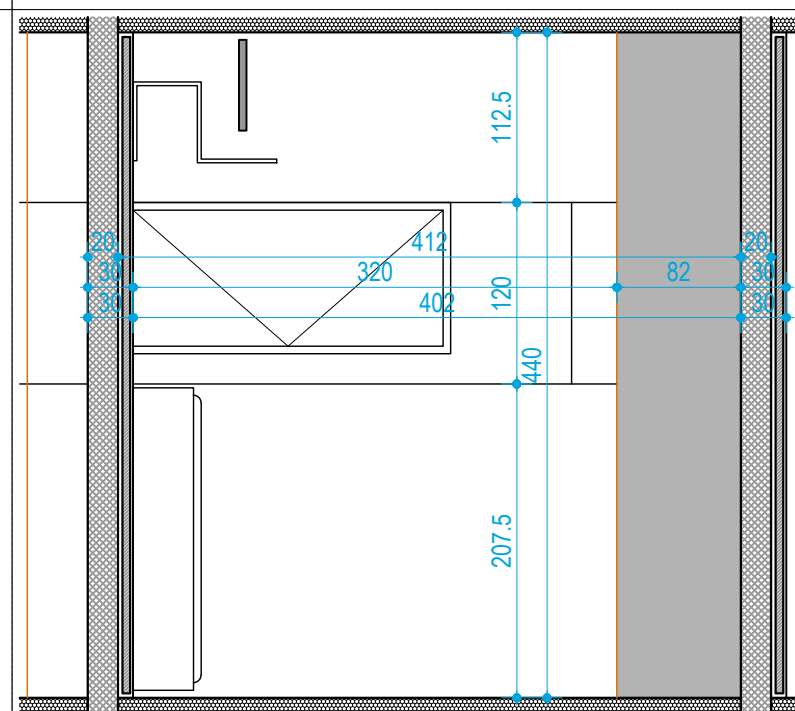

PRESJEK A-A

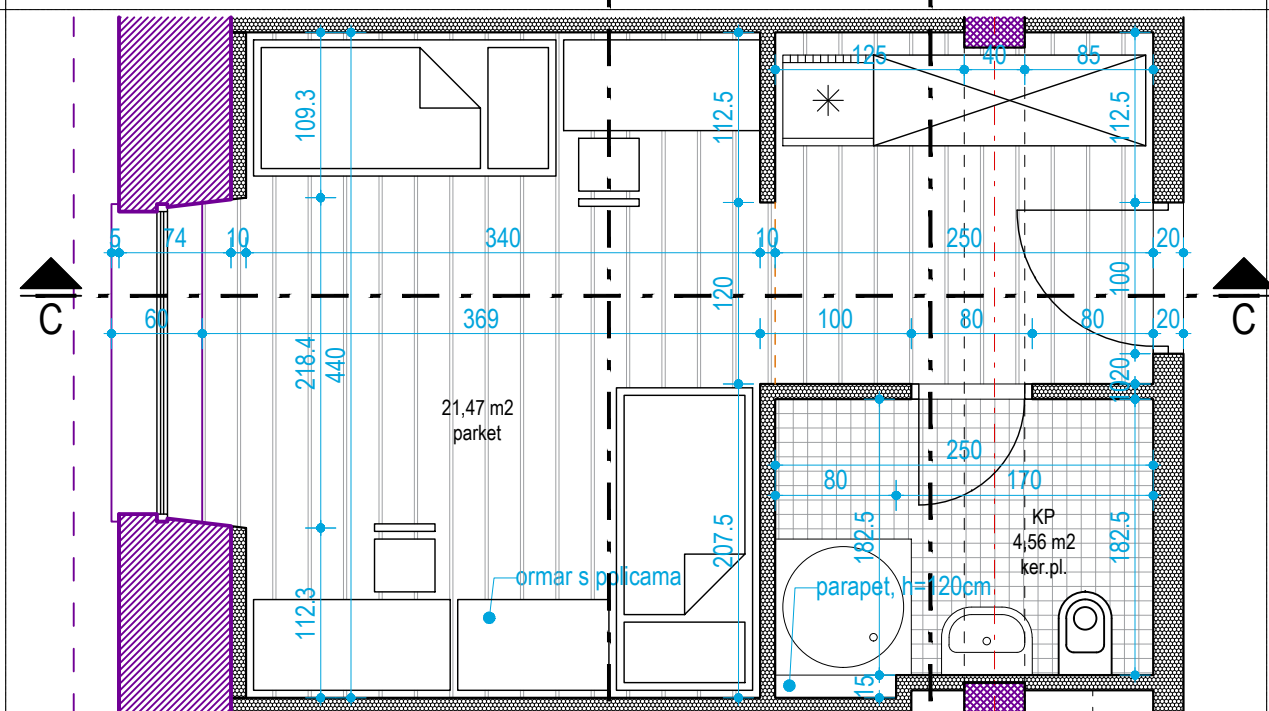




TLOCRT

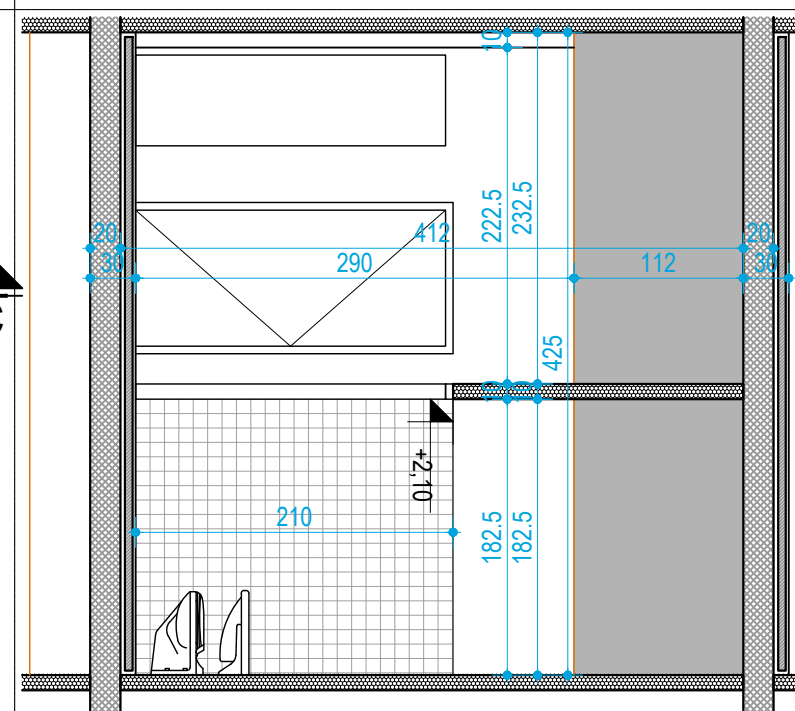


PRESJEK B-B



VV-PROJEKT d.o.o. Split Put Supavla 1 Tel. 021/322-249	naziv projekta:		SLOŽENA GRAĐEVINA "STUDENTSKI DOM": PAVILJON 3		
	sadržaj lista:		DETALJ SOBE		
	vrsta projekta:		ARHITEKTONSKI PROJEKT	oznaka projekta:	T.D. 07/17 IZ-AR
	faza projekta:		IZVEDBENI PROJEKT	ZOP:	STUDOM PULA
	investitor:		SVEUČILIŠTE JURJA DOBRILE U PULI	datum izrade:	travanj, 2018.
	projektant:		IVAN VULIĆ, dipl.ing.arh.	mjerilo:	1:50
	glavni projektant:		IVAN VULIĆ, dipl.ing.arh.	list broj:	4,1
suradnici:		IVAN RADELJAK, dipl.inž.arh., MATE ŽAJA dipl.inž.arh.			
autori:		MARIO SMILOVIĆ, dipl.ing.arh.			
		BOJANA ALAVUK PUSTIJANAC, dipl.ing.arh.			
					

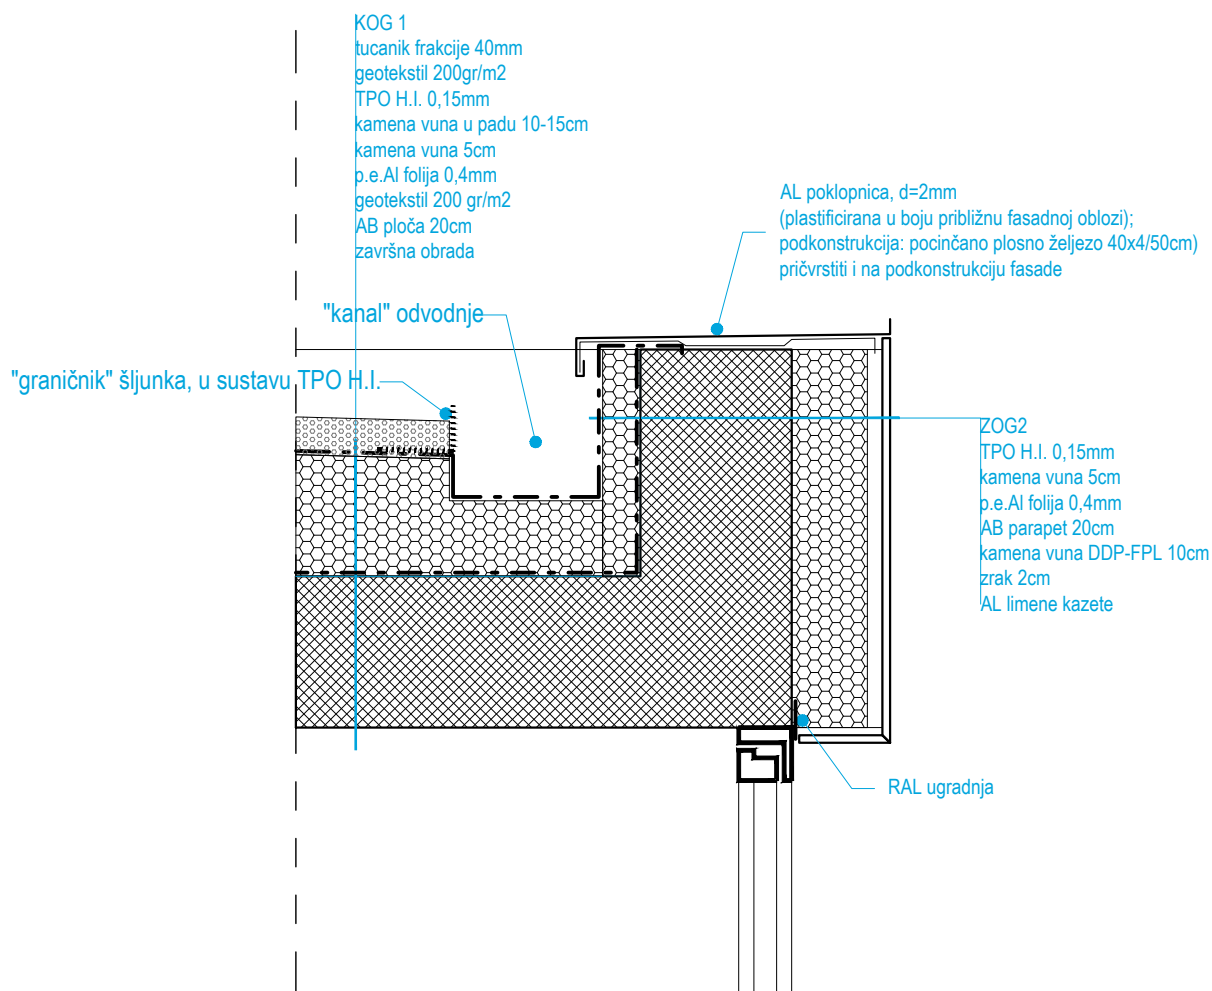

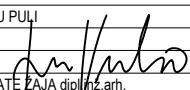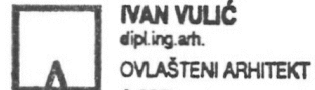
VV-PROJEKT d.o.o. Split Put Supavla 1 Tel. 021/322-249	naziv projekta:		SLOŽENA GRAĐEVINA "STUDENSKI DOM": PAVILJON 3				
	sadržaj lista:		REKONSTRUKCIJA, DETALJ: KROV-VIJENAC				
	vrsta projekta:		ARHITEKTONSKI PROJEKT			oznaka projekta:	T.D. 07/17 IZ-AR
	faza projekta:		IZVEDBENI PROJEKT			ZOP:	STUDOM PULA
	investitor:		SVEUČILIŠTE JURJA DOBRILE U PULI			datum izrade:	travanj, 2018.
	projektant:		IVAN VULIĆ, dipl.ing.arh.				
	glavni projektant:		IVAN VULIĆ, dipl.ing.arh.			mjerilo:	1:10
	suradnici		IVAN RADELJAK, dipl.inž.arh., MATEJ AJA dipl.inž.arh.			list broj:	5,1
	autori:		NIKOLA VULIĆ, mag.ing.arch.				
			BOJANA ALAVUK PUSTIJANAC, dipl.ing.arh.				

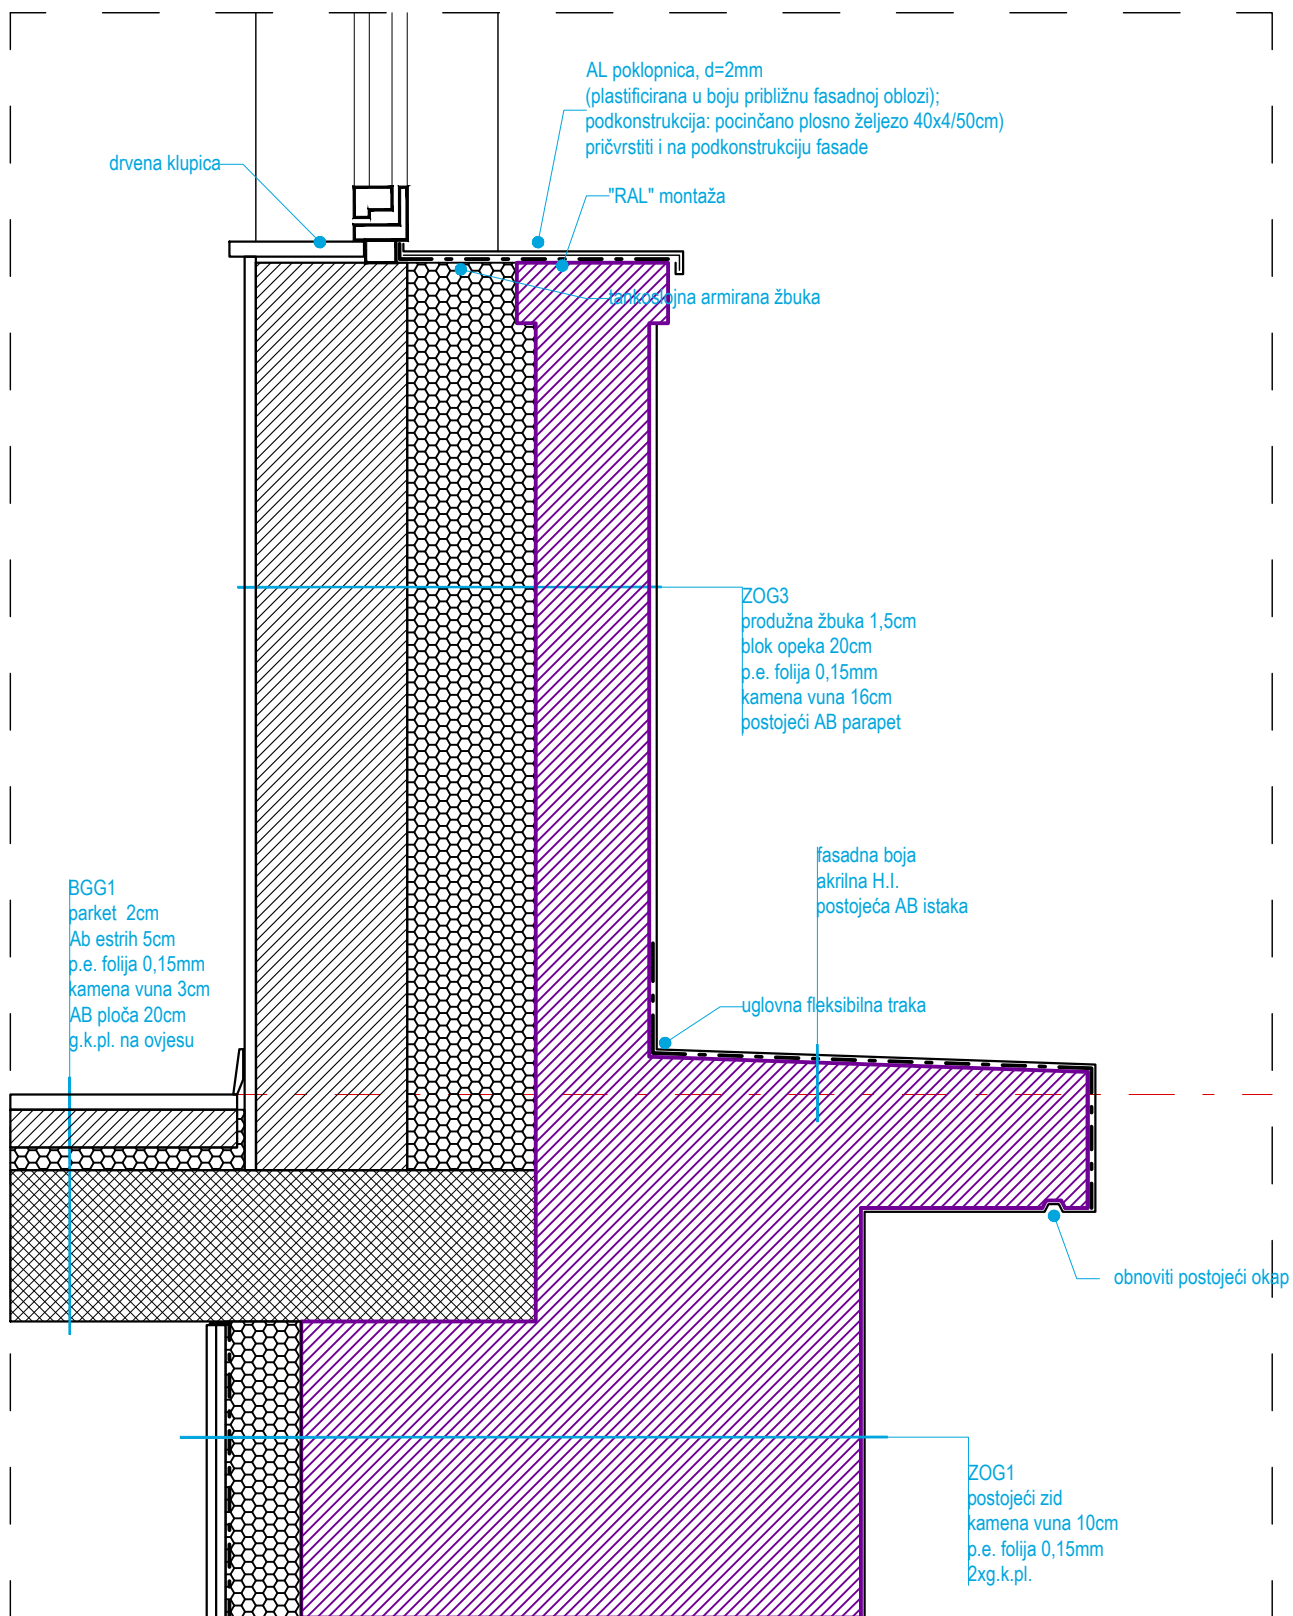



VV-PROJEKT d.o.o. Split Put Supavla 1 Tel. 021/322-249	naziv projekta:		SLOŽENA GRAĐEVINA "STUDENSKI DOM": PAVILJON 3		oznaka projekta: T.D. 07/17 IZ-AR ZOP: STUDOM PULA datum izrade: travanj, 2018. mjerilo: 1:10 list broj: 5,2
	sadržaj lista:		REKONSTRUKCIJA, DETALJ: POSTOJEĆI KROVNI PARAPET, VIJENAC		
	vrsta projekta:		ARHITEKTONSKI PROJEKT		
	faza projekta:		IZVEDBENI PROJEKT		
	investitor:		SVEUČILIŠTE JURJA DOBRILE U PULI		
	projektant:		IVAN VULIĆ, dipl.ing.arh.		
	glavni projektant:		IVAN VULIĆ, dipl.ing.arh.		
	suradnici		IVAN RADELJAK, dipl.inž.arh., MATEJ AJA dipl.inž.arh. NIKOLA VULIĆ, mag.ing.arh.		
	autori:		MARIO SMILOVIĆ, dipl.ing.arh. BOJANA ALAVUK PUSTIJANAC, dipl.ing.arh.		
			 IVAN VULIĆ dipl.ing.arh. OVLASŢENI ARHITEKT A 855		

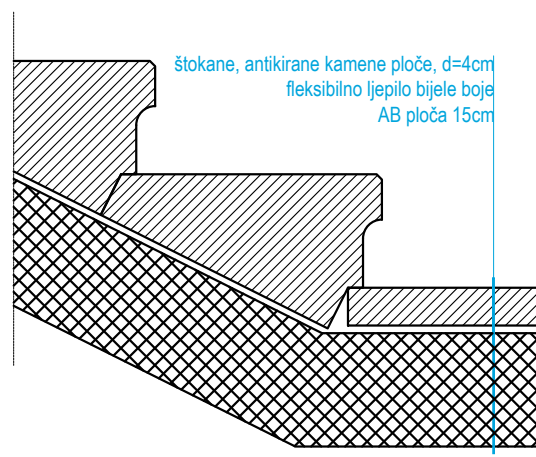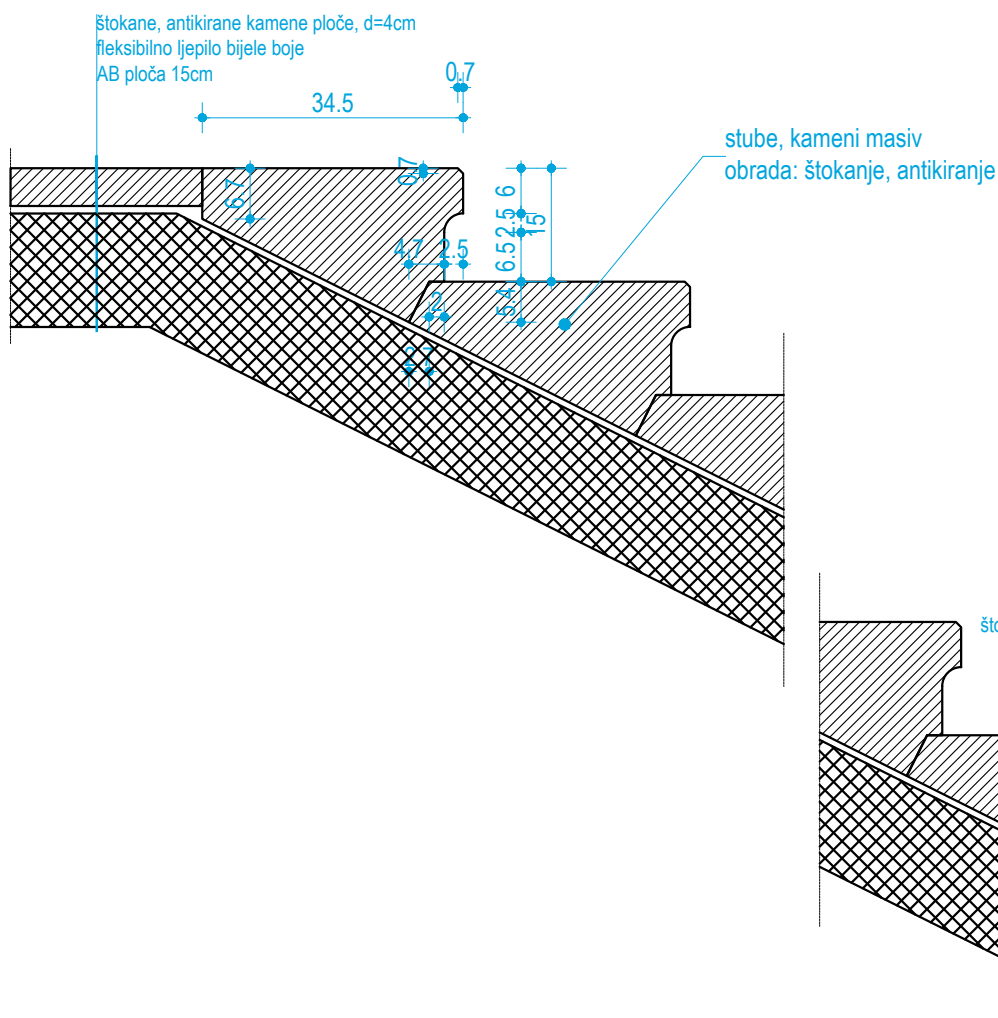


VV-PROJEKT d.o.o. Split Put Supavla 1 Tel. 021/322-249	naziv projekta: SLOŽENA GRAĐEVINA "STUDENSKI DOM": PAVILJON 3		oznaka projekta: T.D. 07/17 IZ-AR	
	sadržaj lista: REKONSTRUKCIJA, DETALJ: VANJSKO STUBIŠTE		ZOP: STUDOM PULA	
	vrsta projekta: ARHITEKTONSKI PROJEKT		datum izrade: travanj, 2018.	
	faza projekta: IZVEDBENI PROJEKT		mjerilo: 1:10	
	investitor: SVEUČILIŠTE JURJA DOBRILE U PULI		list broj: 5,3	
	projektant:	IVAN VULIĆ, dipl.ing.arh.	 IVAN VULIĆ dipl.ing.arh. OVLASŢENI ARHITEKT A 855	
	glavni projektant:	IVAN VULIĆ, dipl.ing.arh.		
	suradnici:	IVAN RADELJAK, dipl.inž.arh., MATEJAJA dipl.inž.arh. NIKOLA VULIĆ, mag.ing.arch.		
	autori:	MARIO SMILOVIĆ, dipl.ing.arh. BOJANA ALAVUK PUSTIJANAC, dipl.ing.arh.		

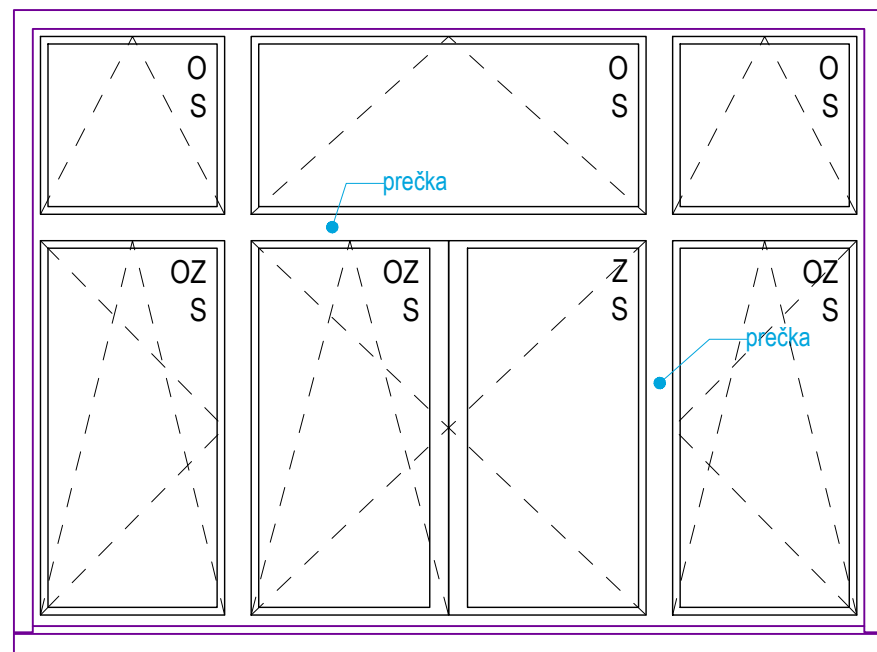

prozori sjever:
pogled izvana

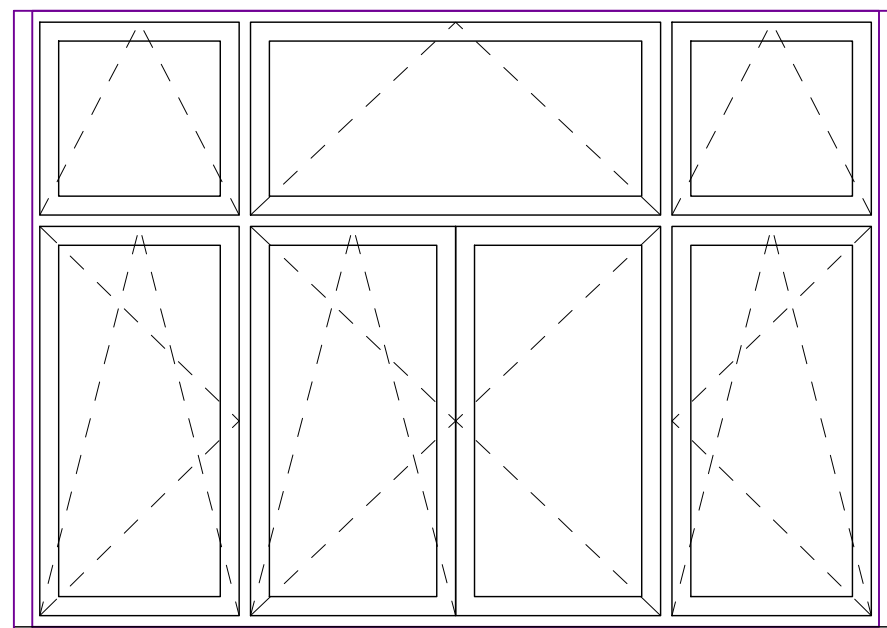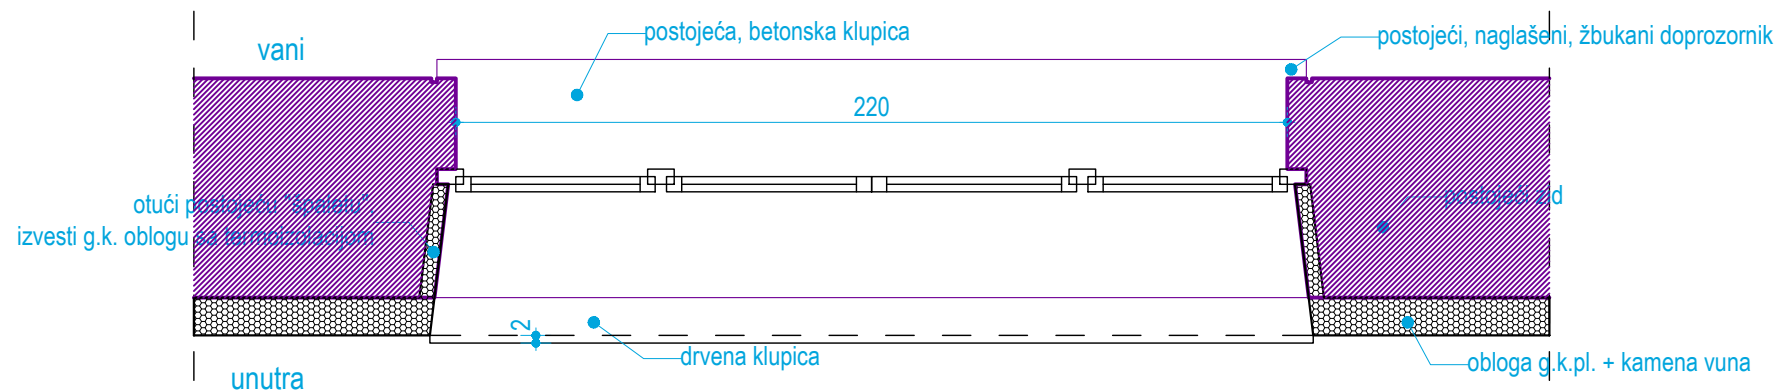


prozori sjever:
pogled iznutra

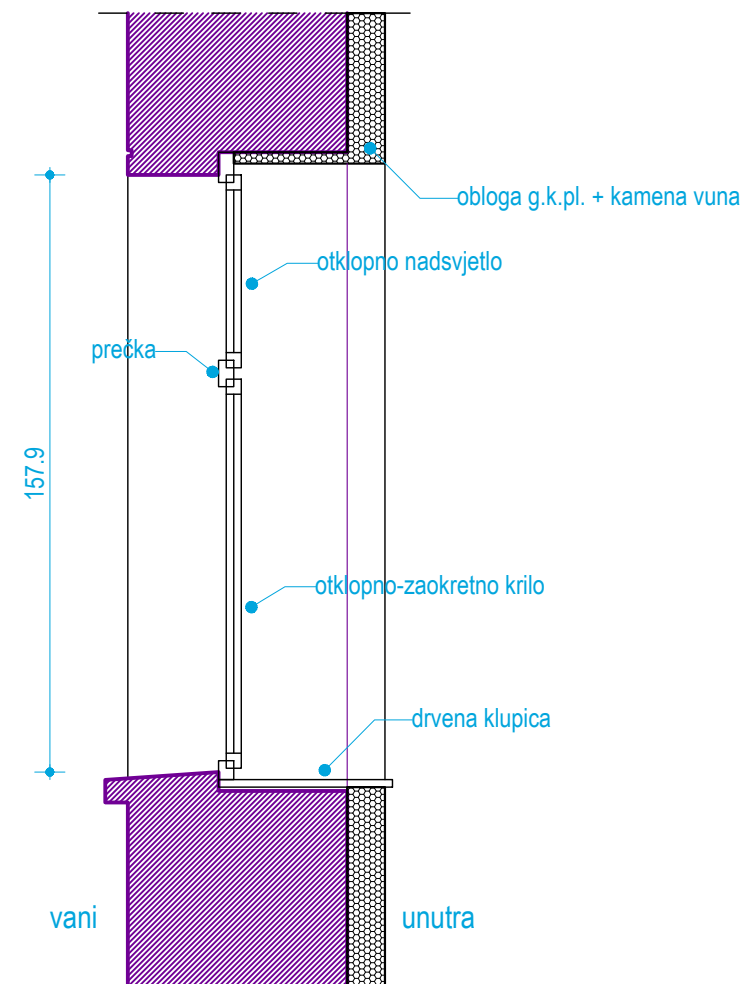


prozori sjeverne (ulazne) strane, st 1,2:
u svemu prema izvornima, i uputama konzervatora!



izrađeni od masiv ariša
(laminirano drvo, slojevi 2cm)
bojano PU 2K polumat bijela boja

ostakljenje izo staklo
okov i kvake satinirani inox

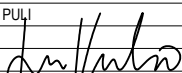
VV-PROJEKT d.o.o. Split Put Supavla 1 Tel. 021/322-249	naziv projekta:		SLOŽENA GRAĐEVINA "STUDENTSKI DOM": PAVILJON 3		
	sadržaj lista:		REKONSTRUKCIJA, DETALJ: PROZORI		
	vrsta projekta:		ARHITEKTONSKI PROJEKT	oznaka projekta:	T.D. 07/17 IZ-AR
	faza projekta:		IZVEDBENI PROJEKT	ZOP:	STUDOM PULA
	investitor:		SVEUČILIŠTE JURJA DOBRILE U PULI	datum izrade:	travanj, 2018.
	projektant:		IVAN VULIĆ, dipl.ing.arh.	mjerilo:	1:20
	glavni projektant:		IVAN VULIĆ, dipl.ing.arh.	list broj:	6,1
	suradnici:		IVAN RADELJAK, dipl.inž.arh., MATE ŽAJA dipl.inž.arh.		
			NIKOLA VULIĆ, mag.ing.arch.		
	autori:		MARIO SMILOVIĆ, dipl.ing.arh.		
		BOJANA ALAVUK PUSTIJANAC, dipl.ing.arh.			
					
					

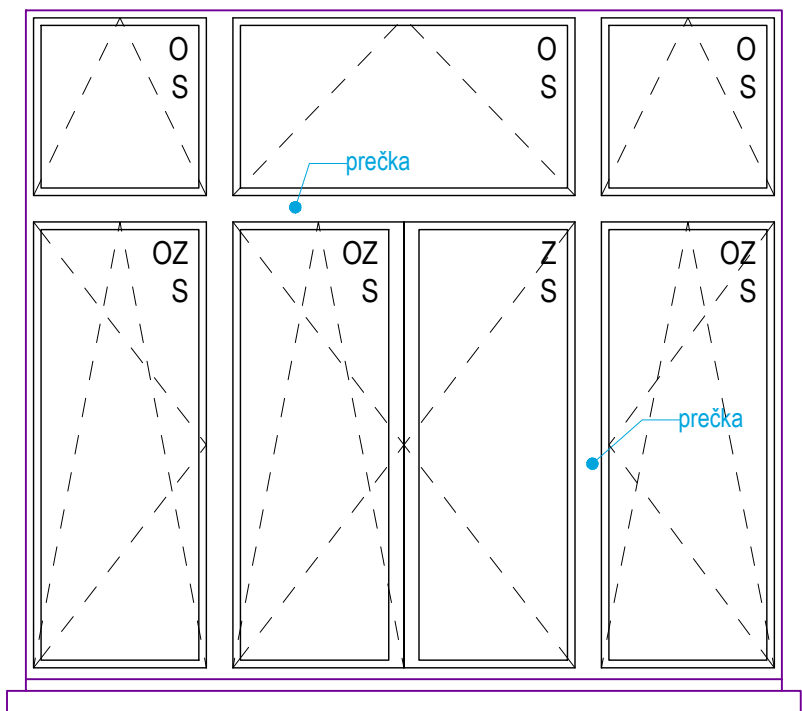

prozori jug:
pogled izvana

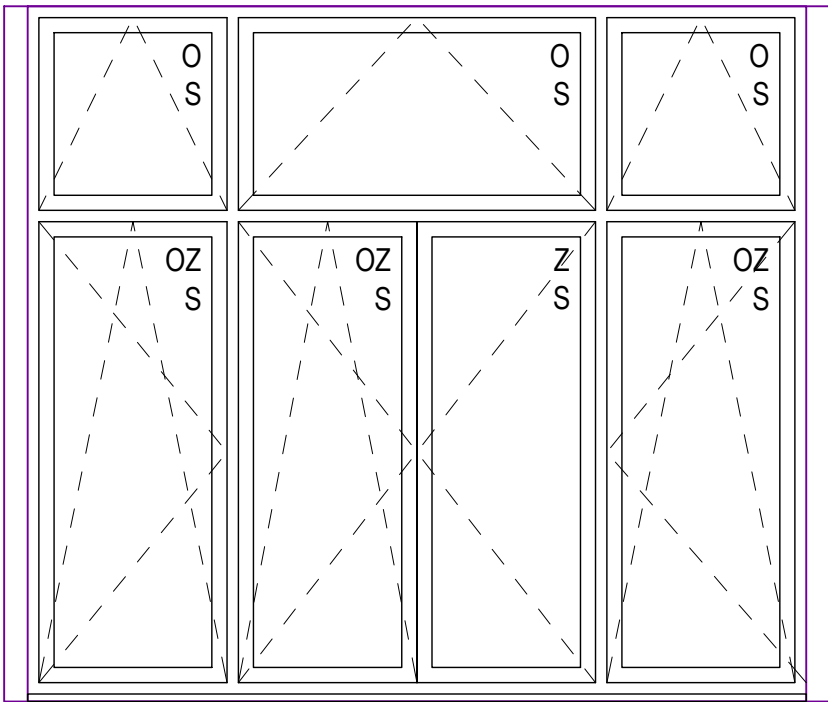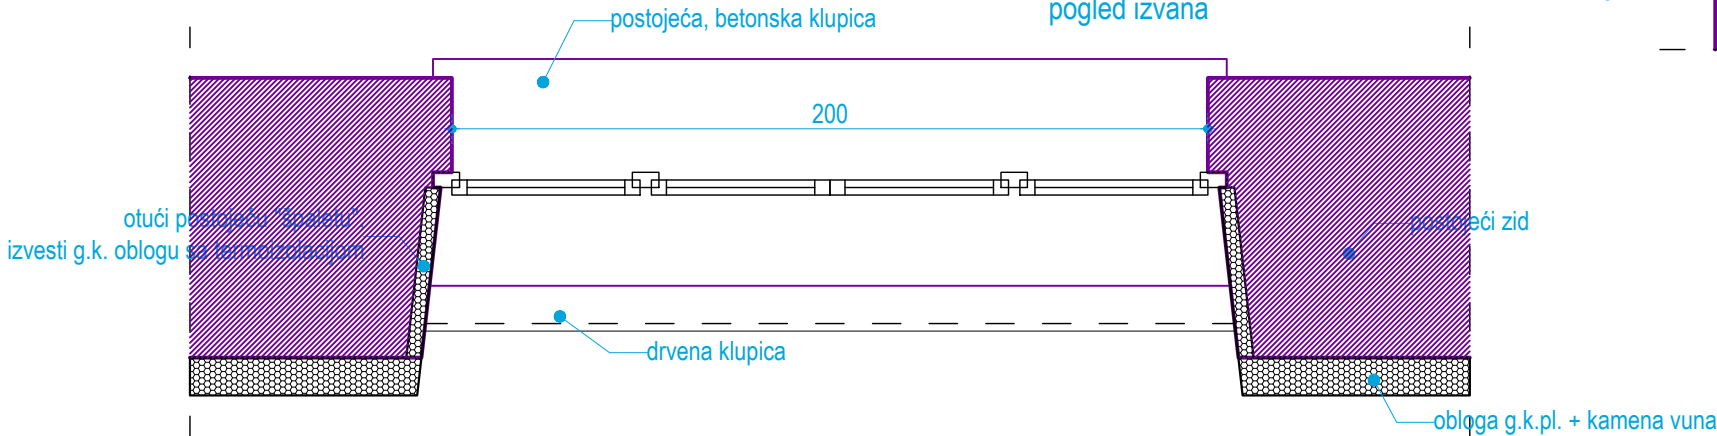

prozori jug:
pogled iznutra

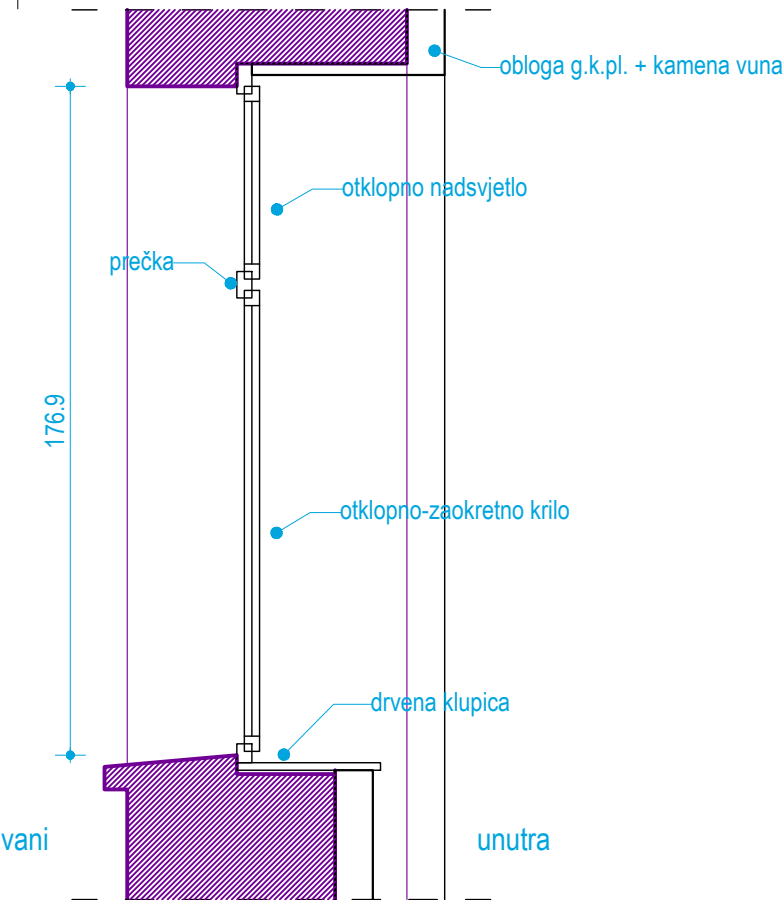


prozori južne strane, st 1,1; 2,1:
u svemu prema izvornima, i uputama konzervatora!


izrađeni od masiv ariša
(laminirano drvo, slojevi 2cm)
bojano PU 2K polumat bijela boja

ostakljenje izo staklo
okov i kvake satinirani inox




VV-PROJEKT d.o.o. Split Put Supavla 1 Tel. 021/322-249	naziv projekta:	SLOŽENA GRAĐEVINA "STUDENTSKI DOM": PAVILJON 3		
	sadržaj lista:	REKONSTRUKCIJA, DETALJ: PROZORI		
	vrsta projekta:	ARHITEKTONSKI PROJEKT	oznaka projekta:	T.D. 07/17 IZ-AR
	faza projekta:	IZVEDBENI PROJEKT	ZOP:	STUDOM PULA
	investitor:	SVEUČILIŠTE JURJA DOBRILE U PULI	datum izrade:	travanj, 2018.
	projektant:	IVAN VULIĆ, dipl.ing.arh.	mjerilo:	1:20
	glavni projektant:	IVAN VULIĆ, dipl.ing.arh.	list broj:	6,2
	suradnici:	IVAN RADELJAK, dipl.inž.arh., MATE ŽAJA dipl.inž.arh., NIKOLA VULIĆ, mag.ing.arch.		
	autori:	MARIO SMILOVIĆ, dipl.ing.arh.		
		BOJANA ALAVUK PUSTIJANAC, dipl.ing.arh.		
		IVAN VULIĆ dipl.ing.arh. OVLAŠTENI ARHITEKT A 855		

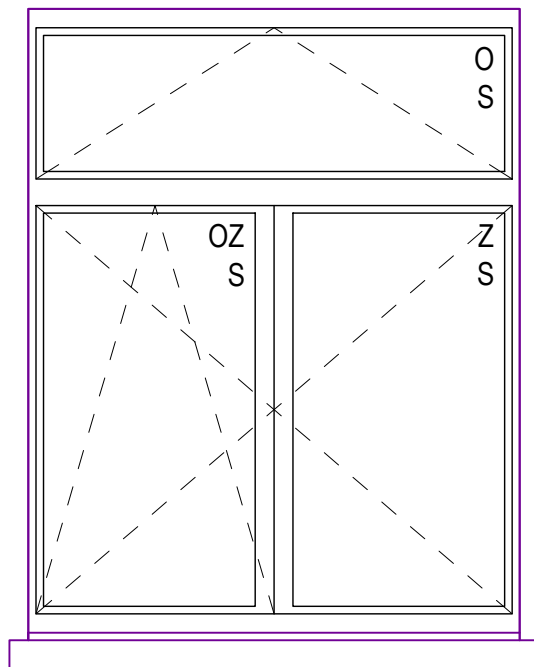

prozori sjever:
pogled izvana

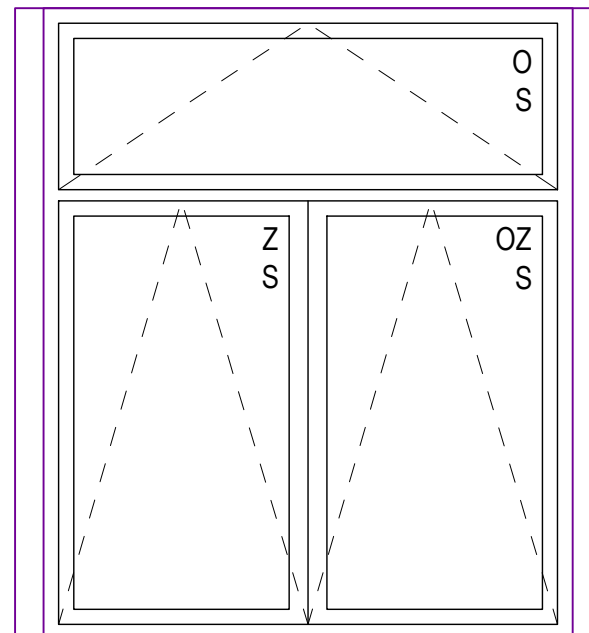


prozori sjever:
pogled izvana

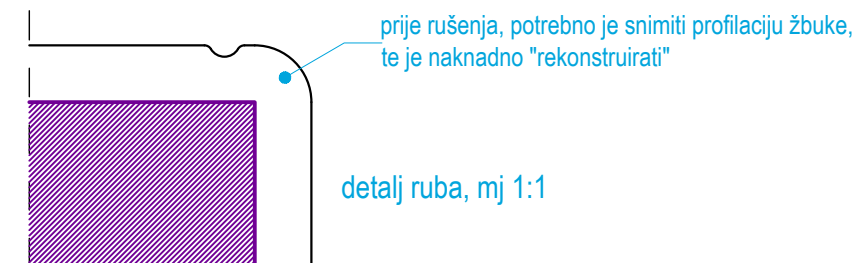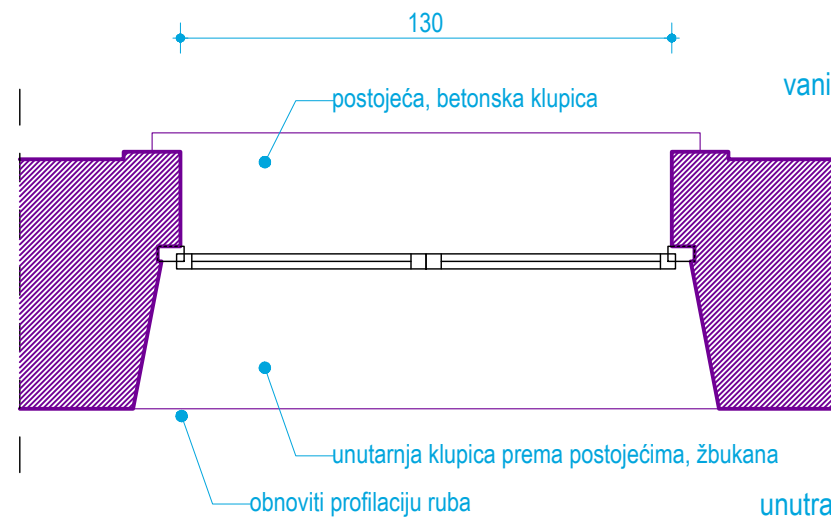
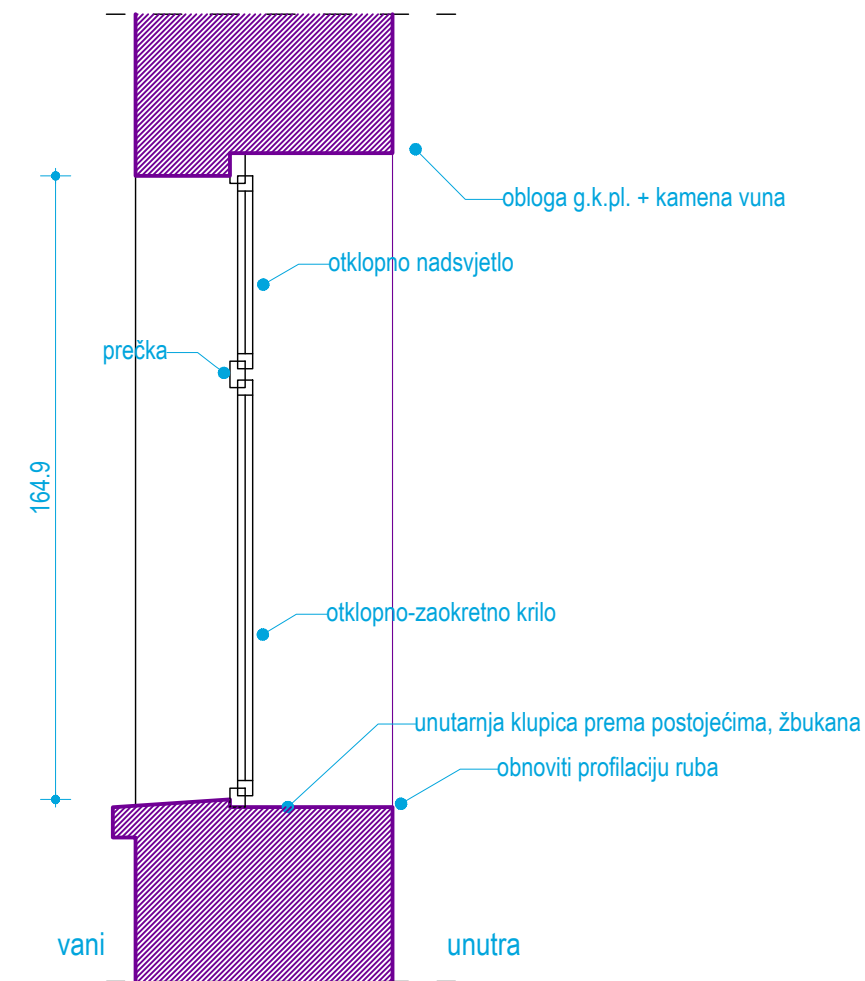


prozori sjeverne strane, st 1,3:
u svemu prema izvornima, i uputama konzervatora!

izrađeni od masiv ariša
(laminirano drvo, slojevi 2cm)
bojano PU 2K polumat bijela boja

ostakljenje izo staklo (iznutra sigurnosno ostakljenje lamistal 6+6mm)
okov i kvake satinirani inox

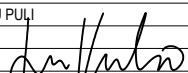VV-PROJEKT d.o.o. Split Put Supavla 1 Tel. 021/322-249	naziv projekta:		SLOŽENA GRAĐEVINA "STUDENTSKI DOM": PAVILJON 3		
	sadržaj lista:		REKONSTRUKCIJA, DETALJ: PROZORI		
	vrsta projekta:		ARHITEKTONSKI PROJEKT		
	faza projekta:		IZVEDBENI PROJEKT		
	investitor:		SVEUČILIŠTE JURJA DOBRILE U PULI		
	projektant:		IVAN VULIĆ, dipl.ing.arh.		
	glavni projektant:		IVAN VULIĆ, dipl.ing.arh.		
	suradnici:		IVAN RADELJAK, dipl.inž.arh., MATE ŽAJA dipl.inž.arh. NIKOLA VULIĆ, mag.ing.arch.		
	autori:		MARIO SMILOVIĆ, dipl.ing.arh. BOJANA ALAVUK PUSTIJANAC, dipl.ing.arh.		
					
					
				oznaka projekta:	T.D. 07/17 IZ-AR
				ZOP:	STUDOM PULA
				datum izrade:	travanj, 2018.
				mjerilo:	1:20
				list broj:	6,3

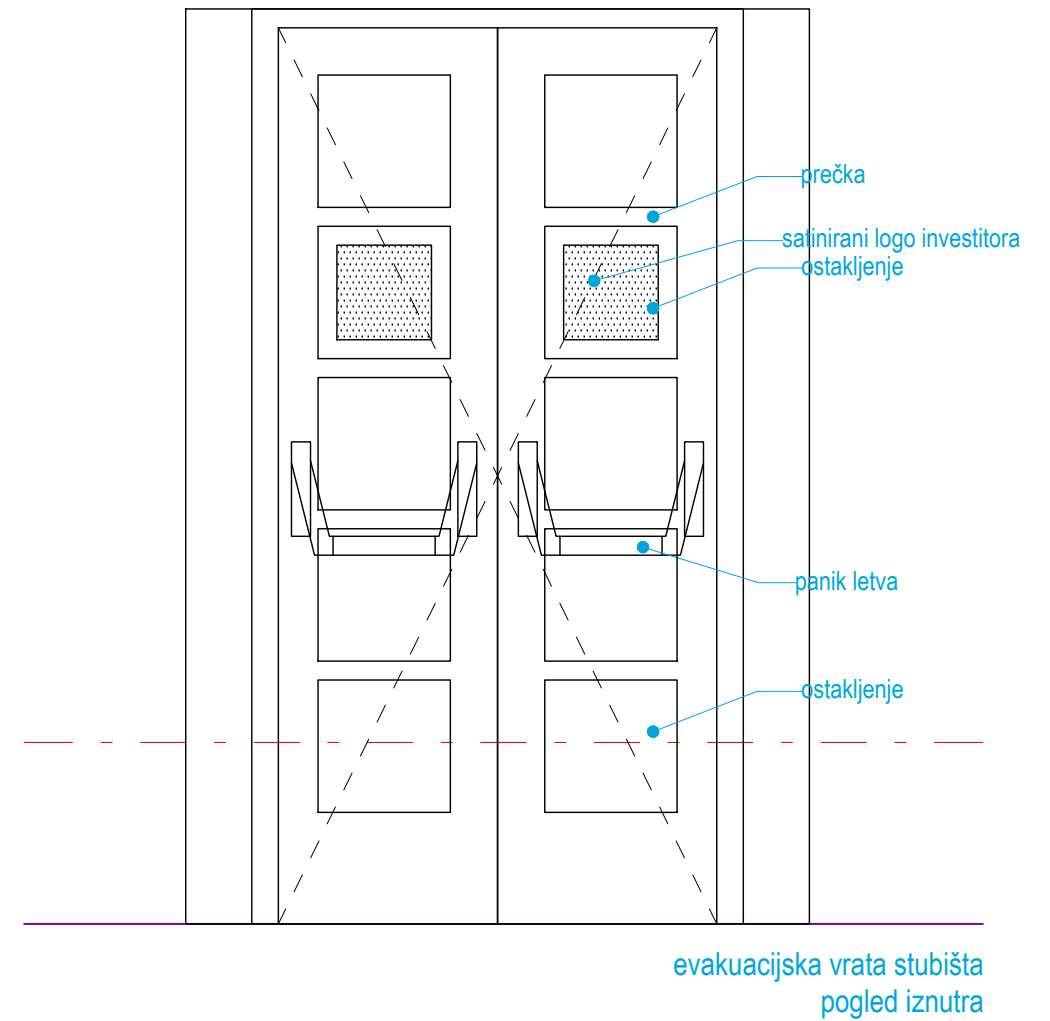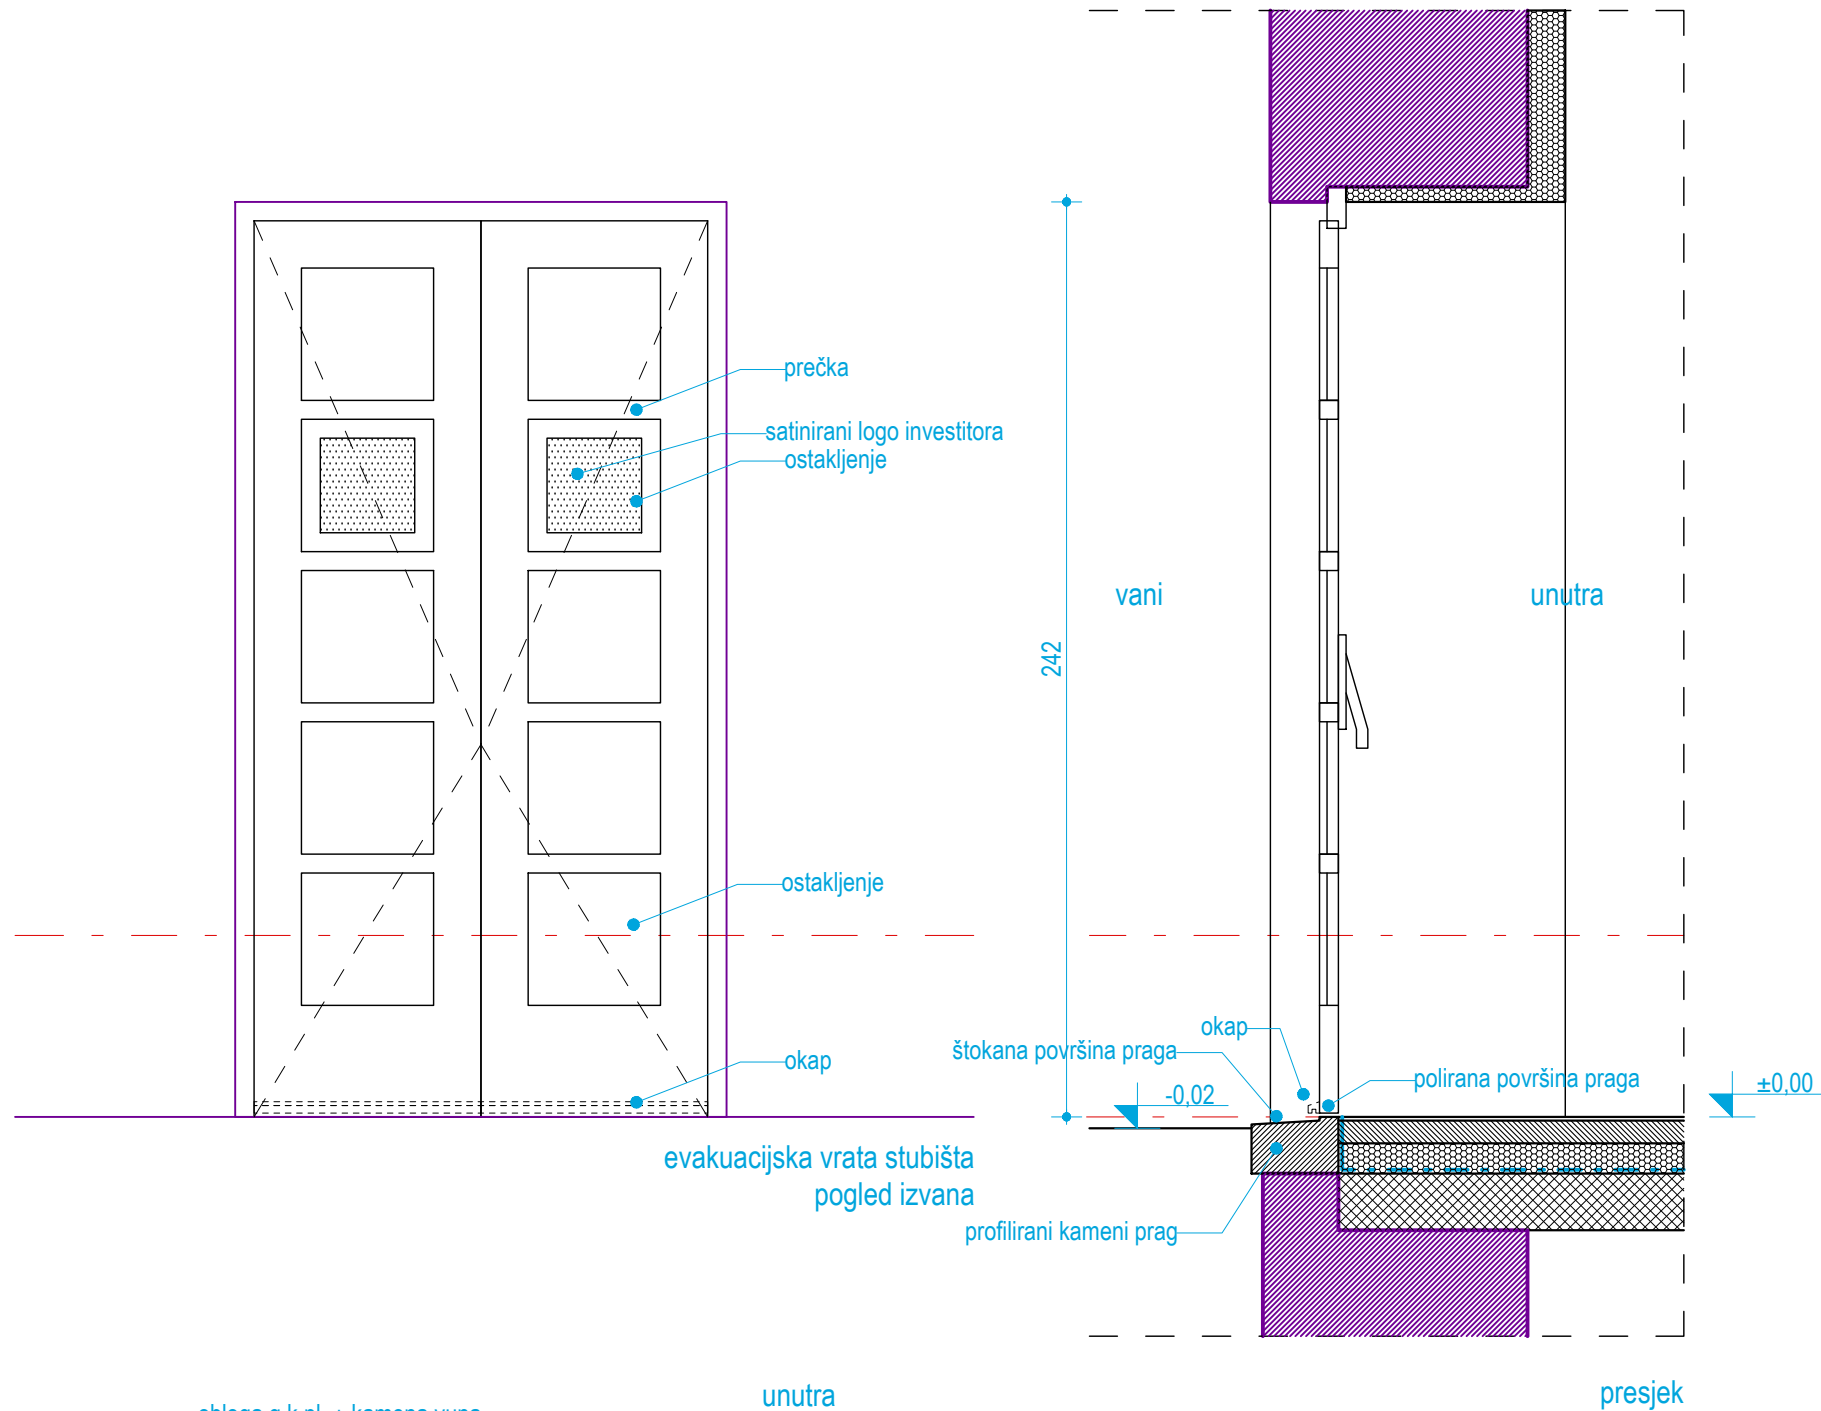



vanjska evakuacijska vrata stubišta, st 3,3:
u svemu prema izvornima, i uputama konzervatora!


izrađeni od masiv ariša
(laminirano drvo, slojevi 2cm)
bojano PU 2K pumat bijela boja

ostakljenje izo staklo
okov, rozete: satinirani inox
brava panik, cilindar




oprema: samozatvarač, mehanizam za fiksiranje u otvorenom položaju, panik letva,
elektroprihvatač i magnetski kontakt

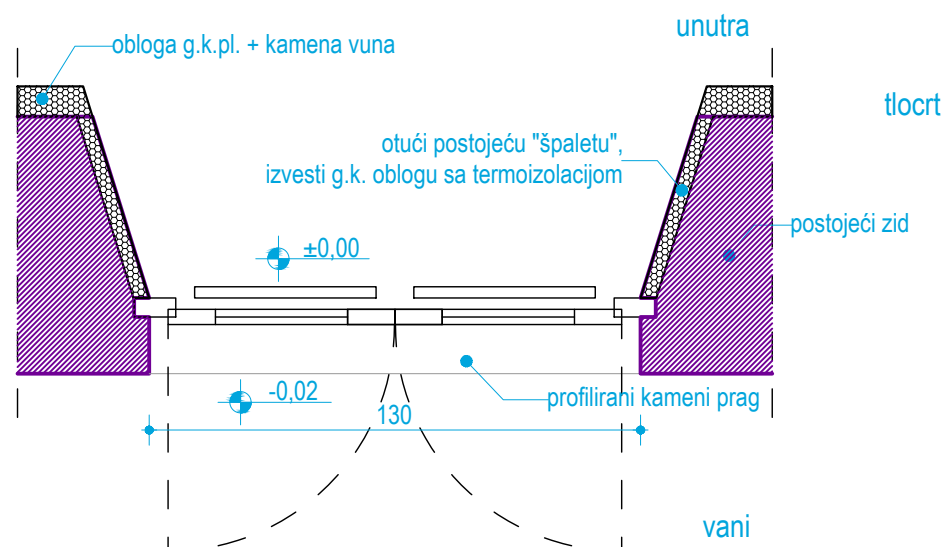

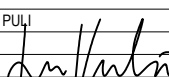VV-PROJEKT d.o.o. Split Put Supavla 1 Tel. 021/322-249	naziv projekta: SLOŽENA GRAĐEVINA "STUDENTSKI DOM": PAVILJON 3		oznaka projekta: T.D. 07/17 IZ-AR	
	sadržaj lista: REKONSTRUKCIJA, DETALJ: EVAKUACIJSKA VRATA STUBIŠTA		ZOP: STUDOM PULA	
	vrsta projekta: ARHITEKTONSKI PROJEKT		datum izrade: travanj, 2018.	
	faza projekta: IZVEDBENI PROJEKT		mjerilo: 1:20	
	investitor: SVEUČILIŠTE JURJA DOBRILE U PULI		list broj: 7,1	
	projektant: IVAN VULIĆ, dipl.ing.arh.		  IVAN VULIĆ dipl.ing.arh. OVLAŠTENI ARHITEKT A 855	
	glavni projektant: IVAN VULIĆ, dipl.ing.arh.			
	suradnici: IVAN RADELJAK, dipl.inž.arh., MATE ŽAJA dipl.inž.arh.			
	NIKOLA VULIĆ, mag.ing.arh.			
	autori: MARIO SMILOVIĆ, dipl.ing.arh.			
BOJANA ALAVUK PUSTIJANAC, dipl.ing.arh.				

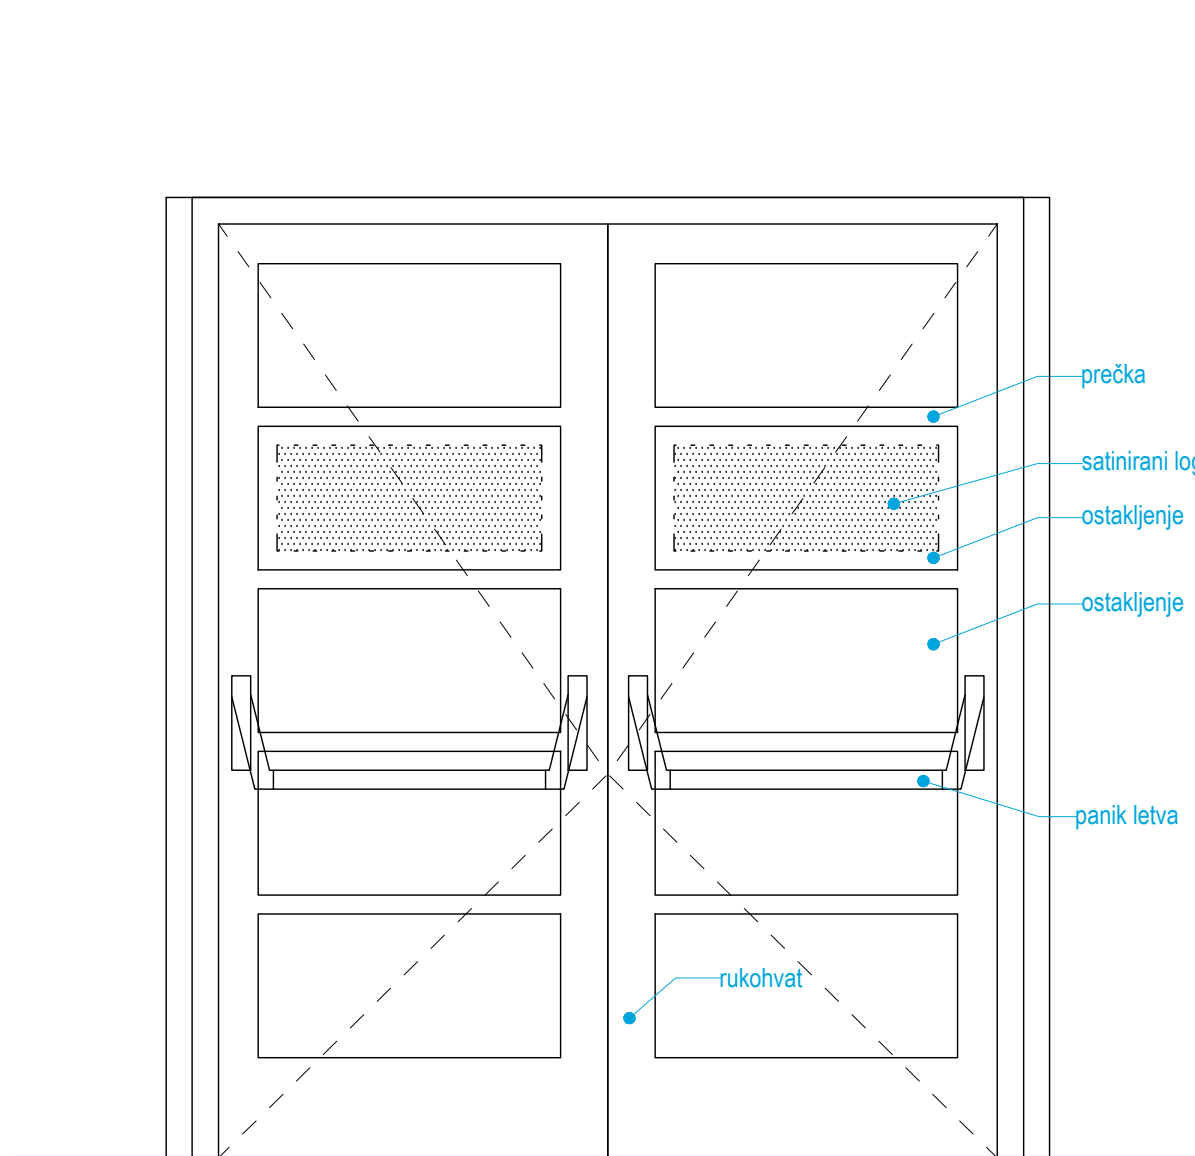

glavna ulazna vrata
pogled iznutra

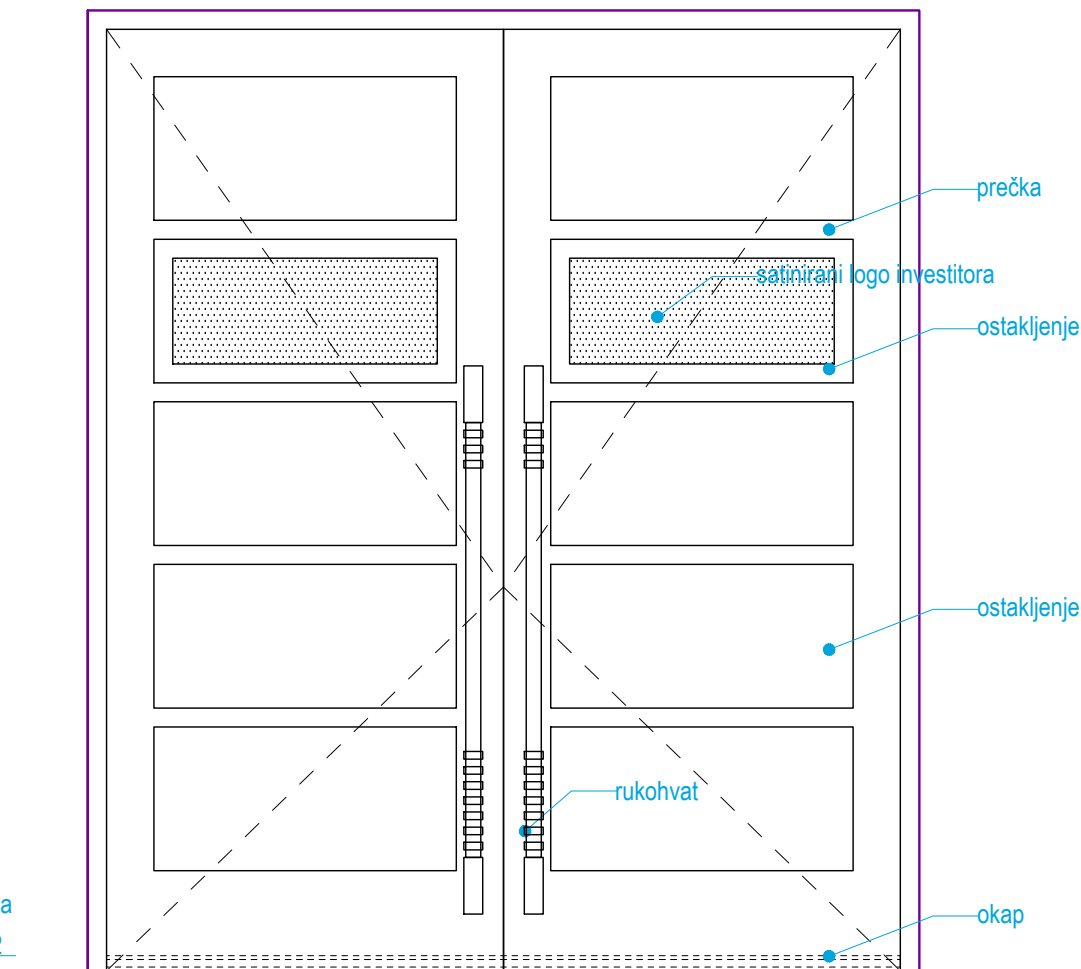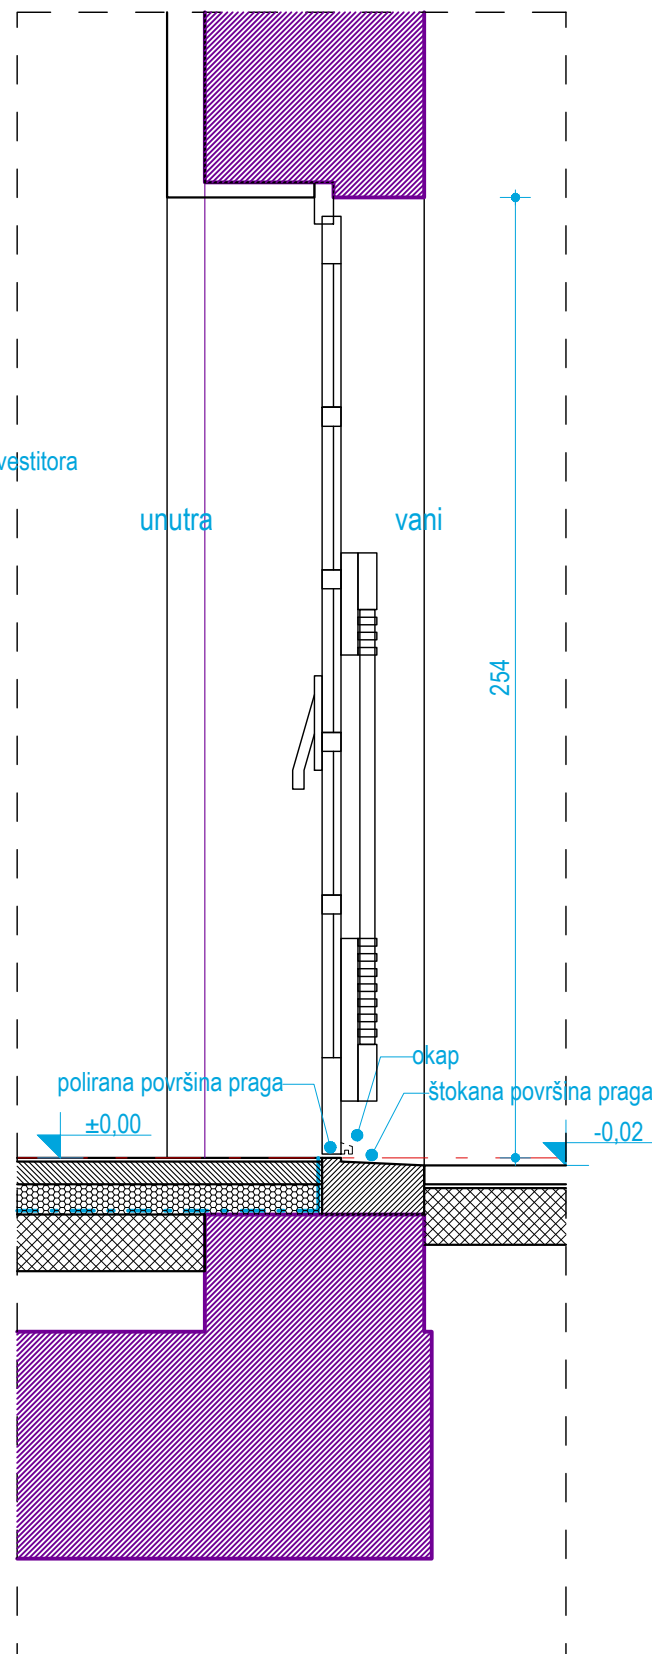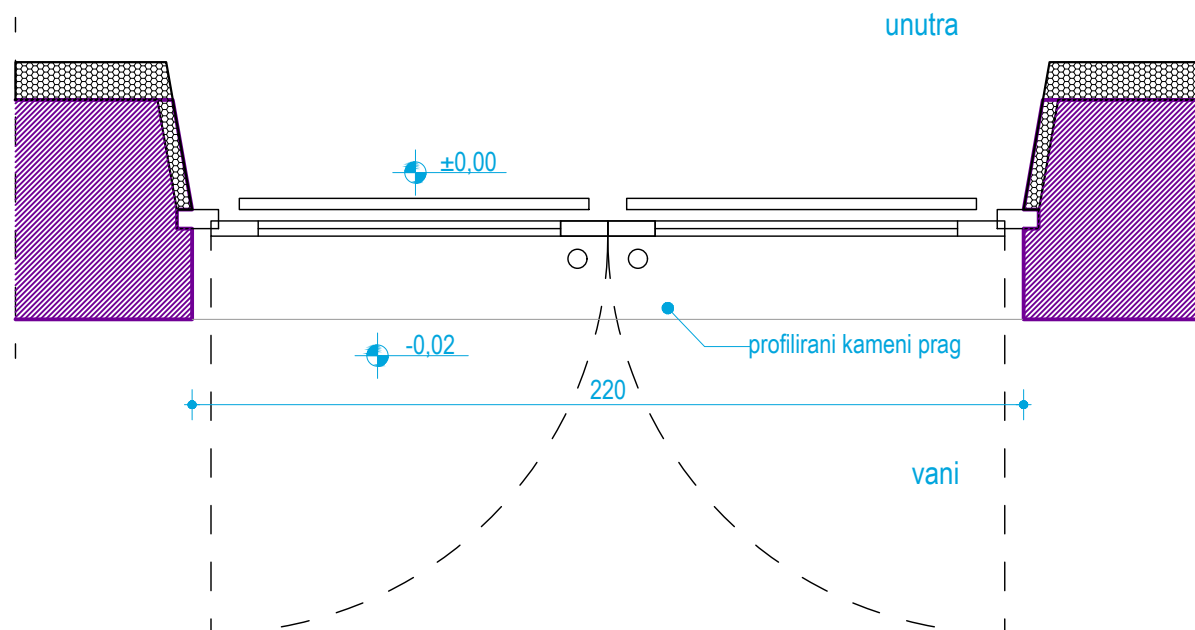


glavna ulazna vrata
pogled izvana


glavna ulazna vrata, st 3,1:
u svemu prema izvornima, i uputama konzervatora!

izrađeni od masiv ariša
(laminirano drvo, slojevi 2cm)
bojano PU 2K polumat bijela boja


ostakljenje izo staklo
okov, rozete: satinirani inox
brava panik, cilindar

oprema: samozatvarač, mehanizam za fiksiranje u otvorenom položaju, panik letva, rukohvati s vanjske strane
elektroprihvatnik i magnetski kontakt

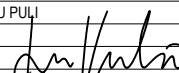VV-PROJEKT d.o.o. Split Put Supavla 1 Tel. 021/322-249	naziv projekta: SLOŽENA GRAĐEVINA "STUDENTSKI DOM": PAVILJON 3			
	sadržaj lista: REKONSTRUKCIJA, DETALJ: GLAVNA ULAZNA VRATA (VANJSKA)			
	vrsta projekta: ARHITEKTONSKI PROJEKT		oznaka projekta: T.D. 07/17 IZ-AR	
	faza projekta: IZVEDBENI PROJEKT		ZOP: STUDOM PULA	
	investitor: SVEUČILIŠTE JURJA DOBRILE U PULI		datum izrade: travanj, 2018.	
	projektant: IVAN VULIĆ, dipl.ing.arh.		mjerilo: 1:20	
	glavni projektant: IVAN VULIĆ, dipl.ing.arh.			
	suradnici: IVAN RADELJAK, dipl.inž.arh., MATE ŽAJA dipl.inž.arh.			
	NIKOLA VULIĆ, mag.ing.arh.			
	autori: MARIO SMILOVIĆ, dipl.ing.arh.			
BOJANA ALAVUK PUSTIJANAC, dipl.ing.arh.				
				
				
				list broj: 7,2

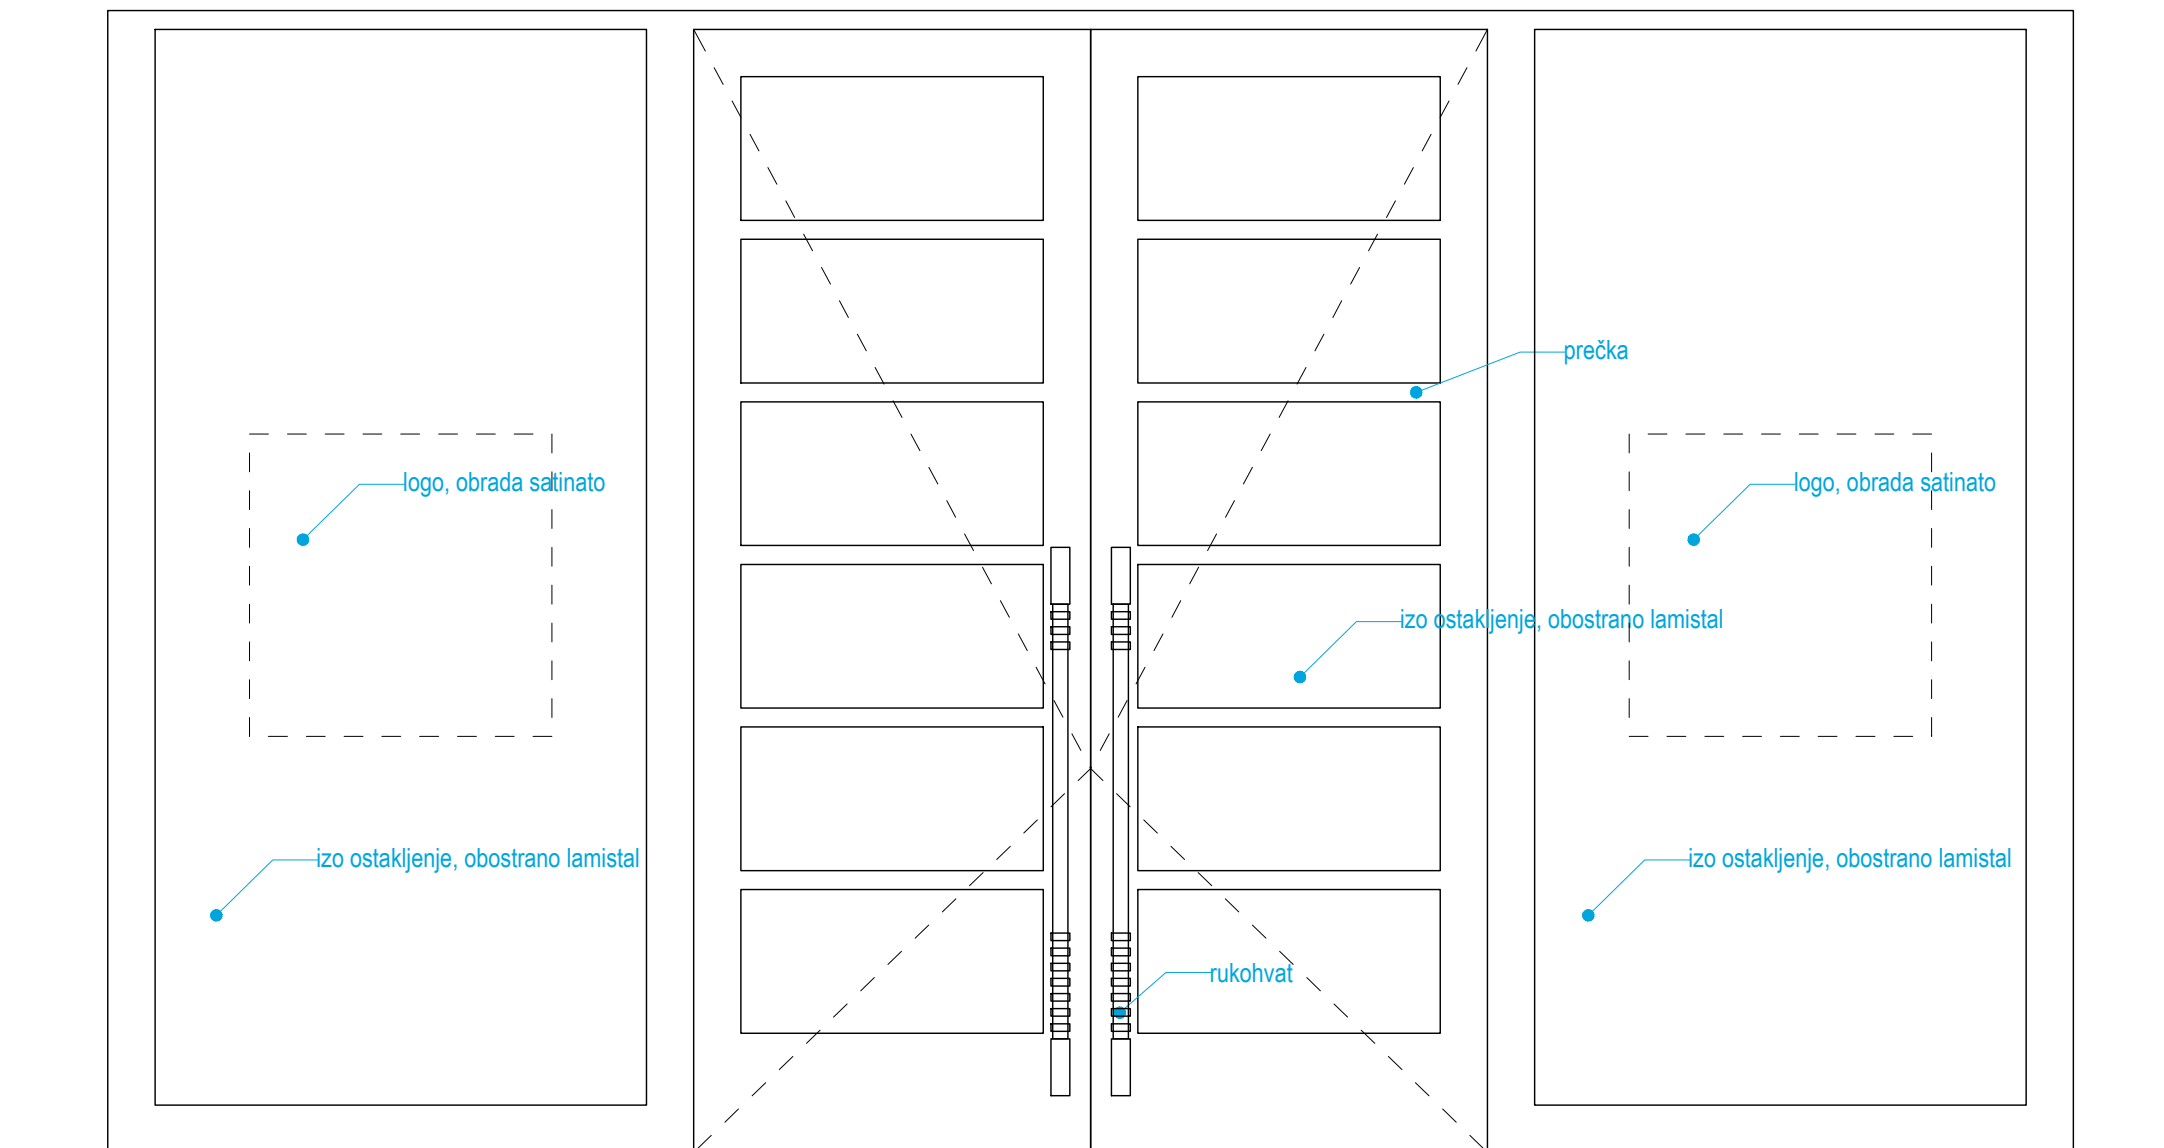

VRATA VJETROBRANA
POGLED IZ VANA

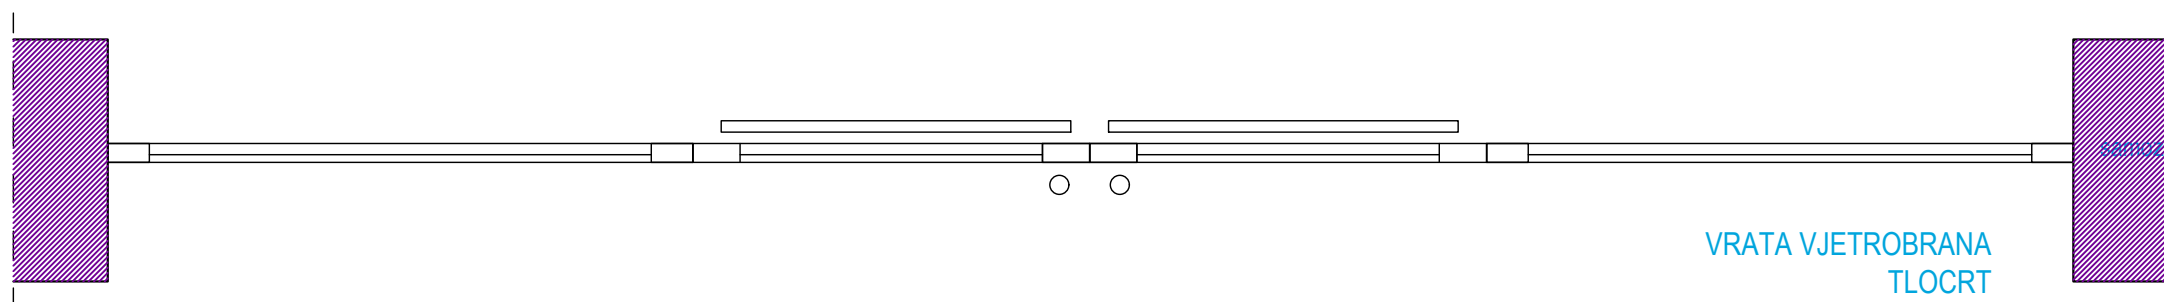



vrata vjetروbrana, st 3,2:
u svemu prema izvornima, i uputama konzervatora!

izrađeni od masiv ariša
(laminirano drvo, slojevi 2cm)
bojano PU 2K pumat bijela boja


ostakljenje izo staklo, obostrano lamistal
okov, rozete: satinirani inox
brava panik

oprema:
samozatvarač, mehanizam za fiksiranje u otvorenom položaju,
panik letva, rukohvati s vanjske strane
elektroprihvatač i magnetski kontakt

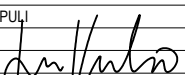VV-PROJEKT d.o.o. Split Put Supavla 1 Tel. 021/322-249	naziv projekta:		SLOŽENA GRAĐEVINA "STUDENTSKI DOM": PAVILJON 3		
	sadržaj lista:		REKONSTRUKCIJA, DETALJ: VRATA VJETROBRANA		
	vrsta projekta:		ARHITEKTONSKI PROJEKT	oznaka projekta:	T.D. 07/17 IZ-AR
	faza projekta:		IZVEDBENI PROJEKT	ZOP:	STUDOM PULA
	investitor:		SVEUČILIŠTE JURJA DOBRILE U PULI	datum izrade:	travanj, 2018.
	projektant:		IVAN VULIĆ, dipl.ing.arh.	mjerilo:	1:20
	glavni projektant:		IVAN VULIĆ, dipl.ing.arh.		
	suradnici:		IVAN RADELJAK, dipl.inž.arh., MATE ŽAJA dipl.inž.arh. NIKOLA VULIĆ, mag.ing.arch.	list broj:	7,3A
	autori:		MARIO SMILOVIĆ, dipl.ing.arh. BOJANA ALAVUK PUSTIJANAC, dipl.ing.arh.		
			 		

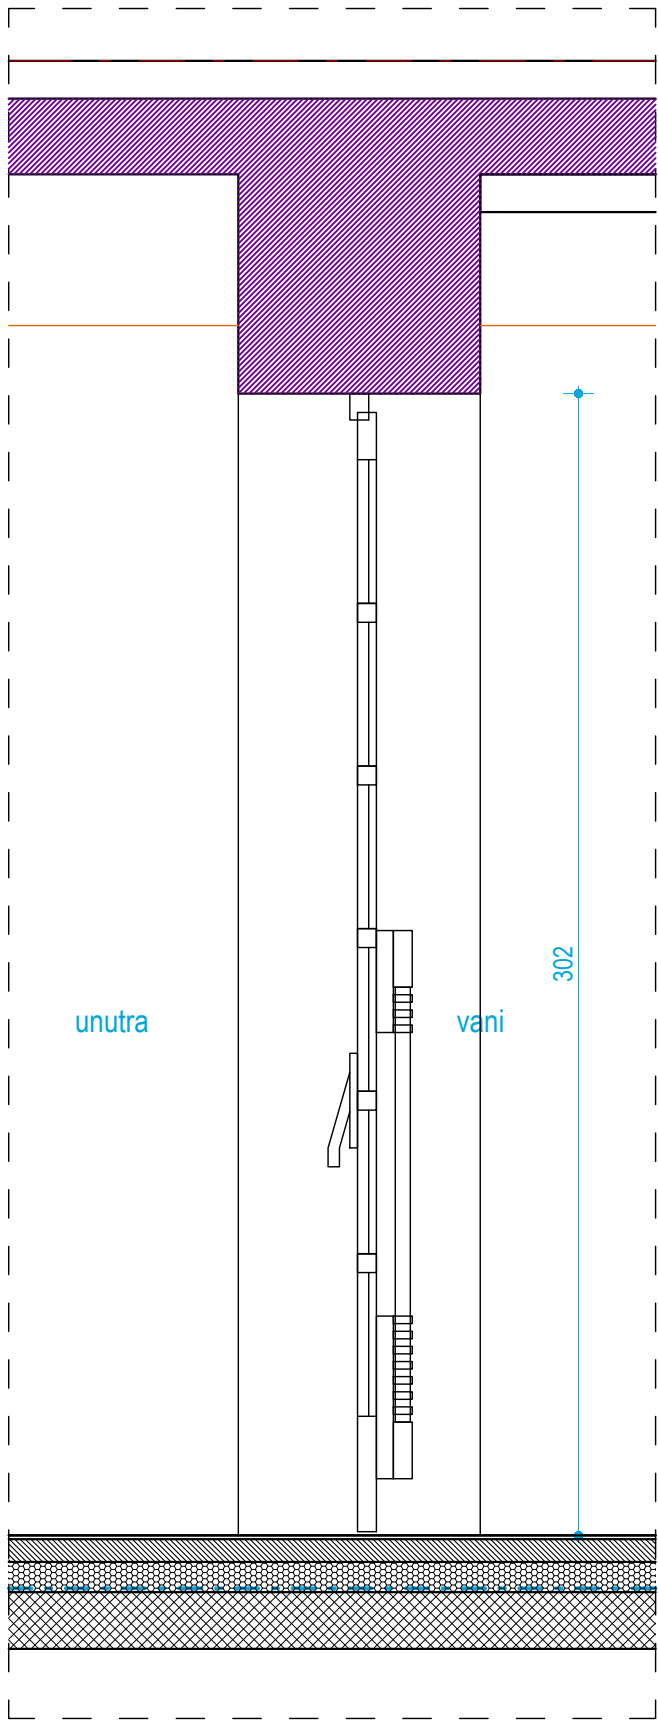


VRATA VJETROBRANA
PRESJEK

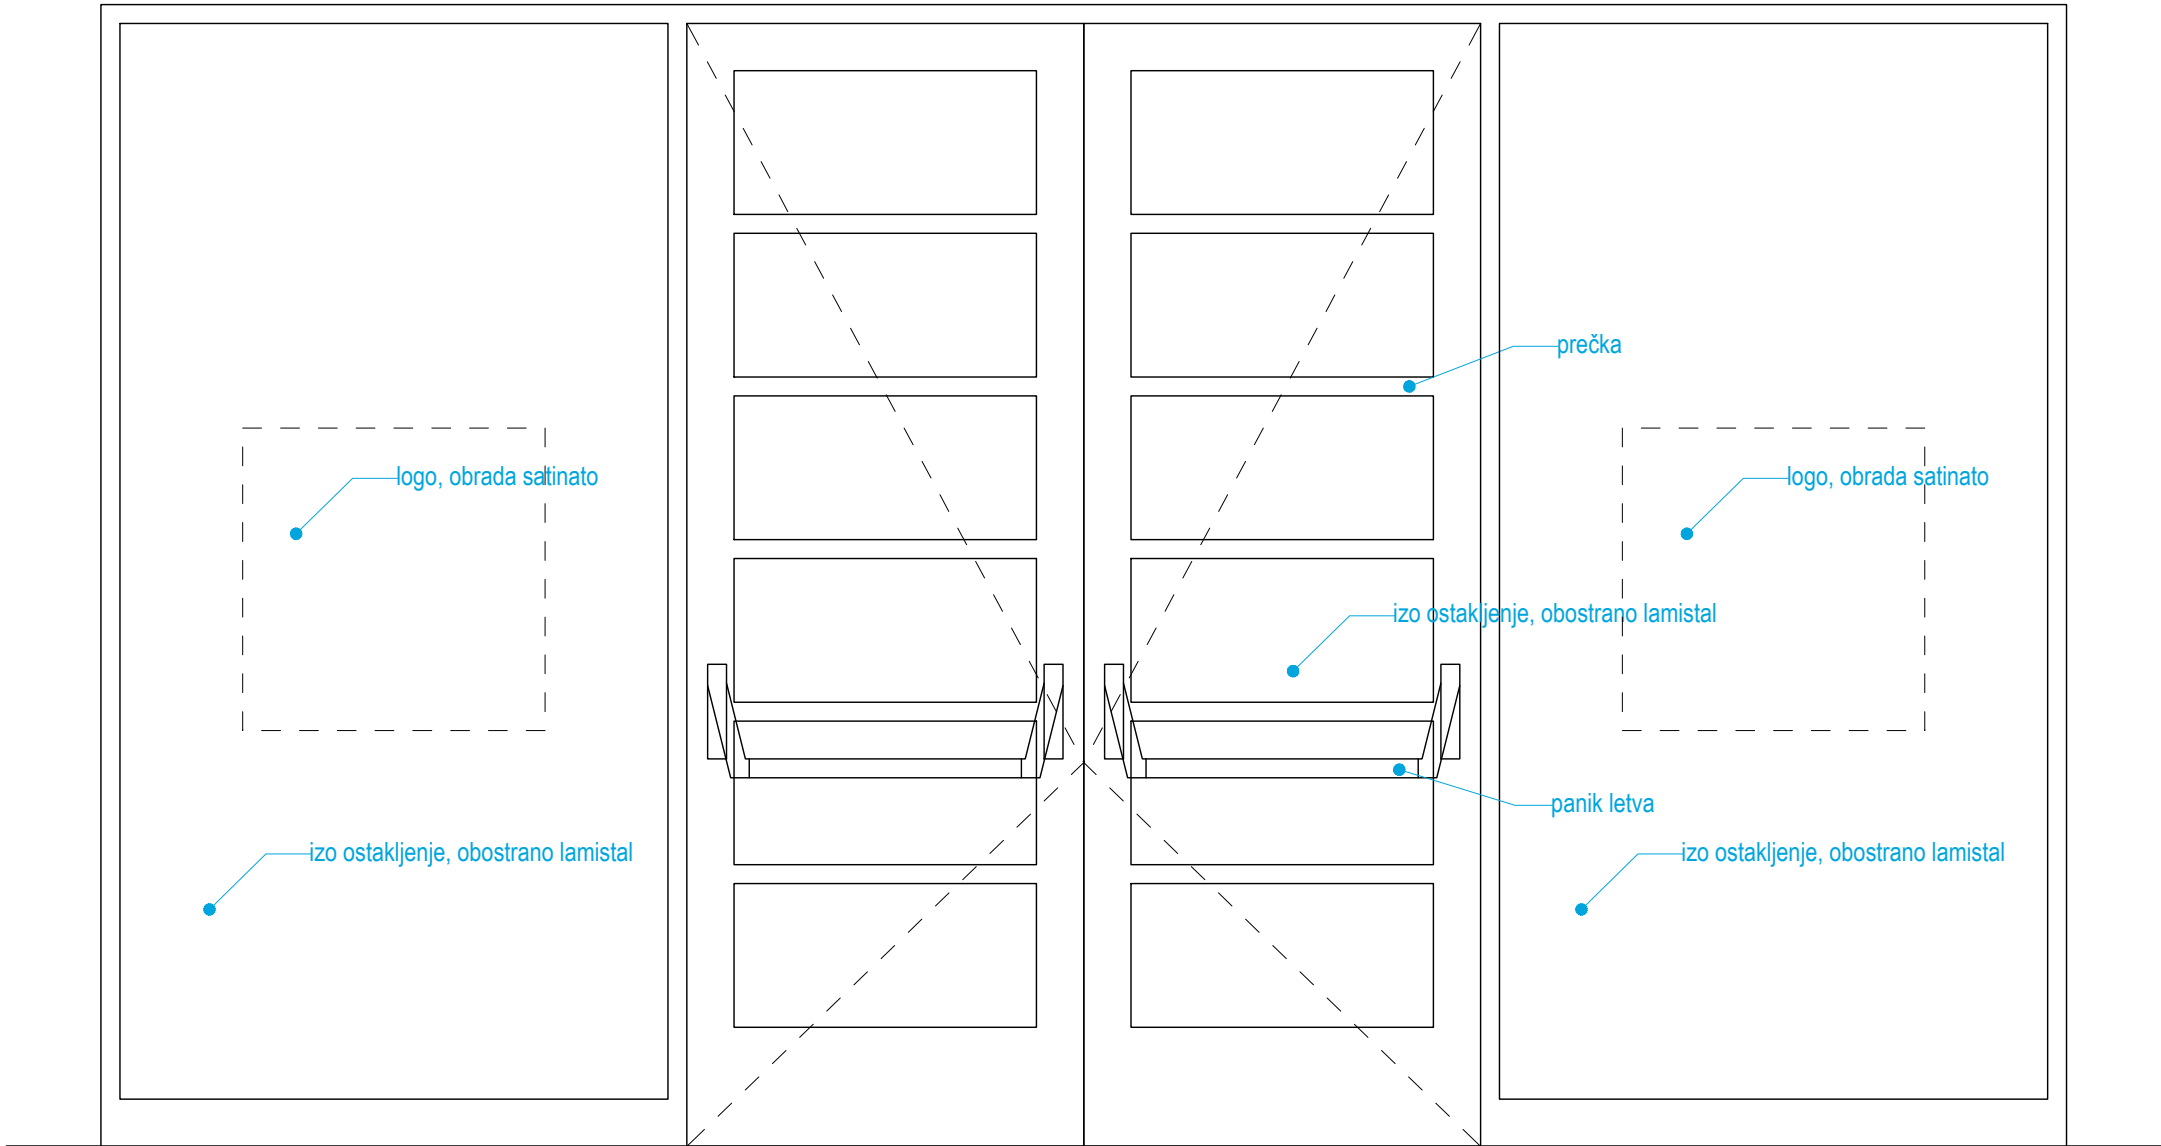

VRATA VJETROBRANA
POGLED IZNUTRA


VV-PROJEKT d.o.o. Split Put Supavla 1 Tel. 021/322-249	naziv projekta: SLOŽENA GRAĐEVINA "STUDENTSKI DOM": PAVILJON 3				
	sadržaj lista: REKONSTRUKCIJA, DETALJ: VRATA VJETROBRANA				
	vrsta projekta: ARHITEKTONSKI PROJEKT			oznaka projekta: T.D. 07/17 IZ-AR	ZOP: STUDOM PULA
	faza projekta: IZVEDBENI PROJEKT				
	investitor: SVEUČILIŠTE JURJA DOBRILE U PULI			datum izrade: travanj, 2018.	
	projektant: IVAN VULIĆ, dipl.ing.arh.			mjerilo: 1:20	list broj: 7,3B
	glavni projektant: IVAN VULIĆ, dipl.ing.arh.				
	suradnici: IVAN RADELJAK, dipl.inž.arh., MATE ŽAJA dipl.inž.arh.				
	NIKOLA VULIĆ, mag.ing.arh.				
	autori: MARIO SMILOVIĆ, dipl.ing.arh.			 IVAN VULIĆ dipl.ing.arh. OVLAŠTENI ARHITEKT A 855	
BOJANA ALAVUK PUSTIJANAC, dipl.ing.arh.					

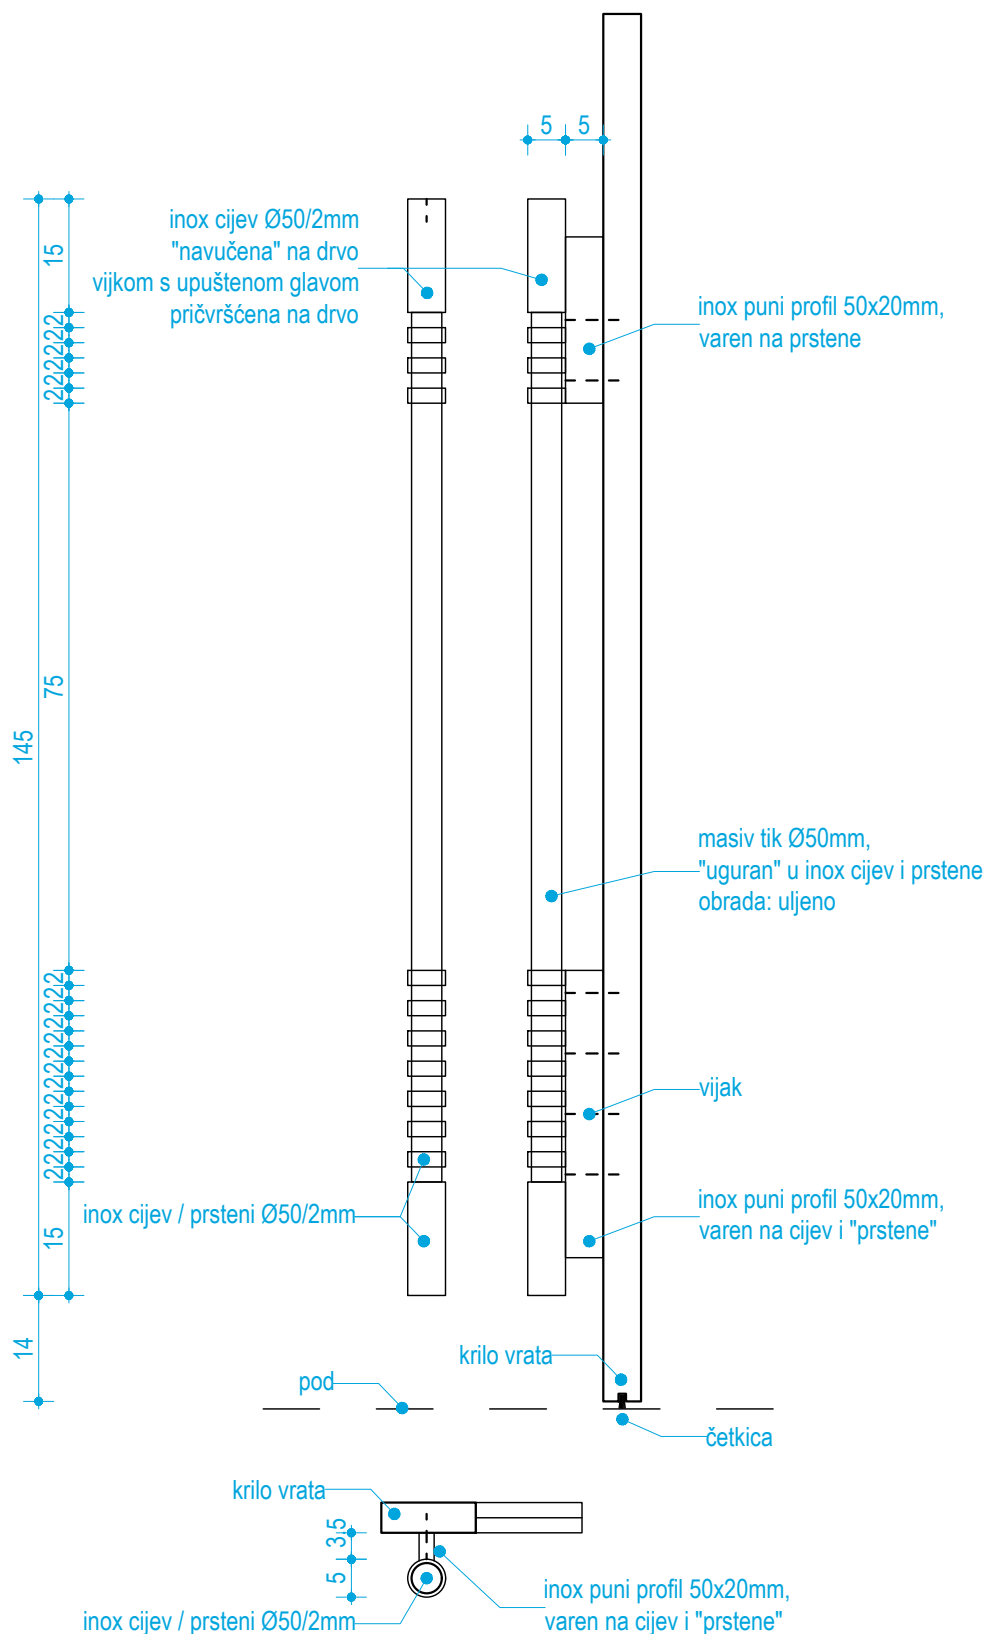

VV-PROJEKT d.o.o. Split Put Supavla 1 Tel. 021/322-249	naziv projekta:	SLOŽENA GRAĐEVINA "STUDENSKI DOM": PAVILJON 3		
	sadržaj lista:	REKONSTRUKCIJA, DETALJ: RUKOHVAT VJETROBRAN, ULAZNA VRATA		
	vrsta projekta:	ARHITEKTONSKI PROJEKT	oznaka projekta:	T.D. 07/17 IZ-AR
	faza projekta:	IZVEDBENI PROJEKT	ZOP:	STUDOM PULA
	investitor:	SVEUČILIŠTE JURJA DOBRILE U PULI	datum izrade:	travanj, 2018.
	projektant:	IVAN VULIĆ, dipl.ing.arh.	mjerilo:	1:10
	glavni projektant:	IVAN VULIĆ, dipl.ing.arh.	list broj:	7,4
	suradnici:	IVAN RADELJAK, dipl.inž.arh., MATEJAJA dipl.inž.arh. NIKOLA VULIĆ, mag.ing.arch.		
	autori:	MARIO SMILOVIĆ, dipl.ing.arh. BOJANA ALAVUK PUSTIJANAC, dipl.ing.arh.		




IVAN VULIĆ
dipl.ing.arh.
OVLAŠTENI ARHITEKT
A 855

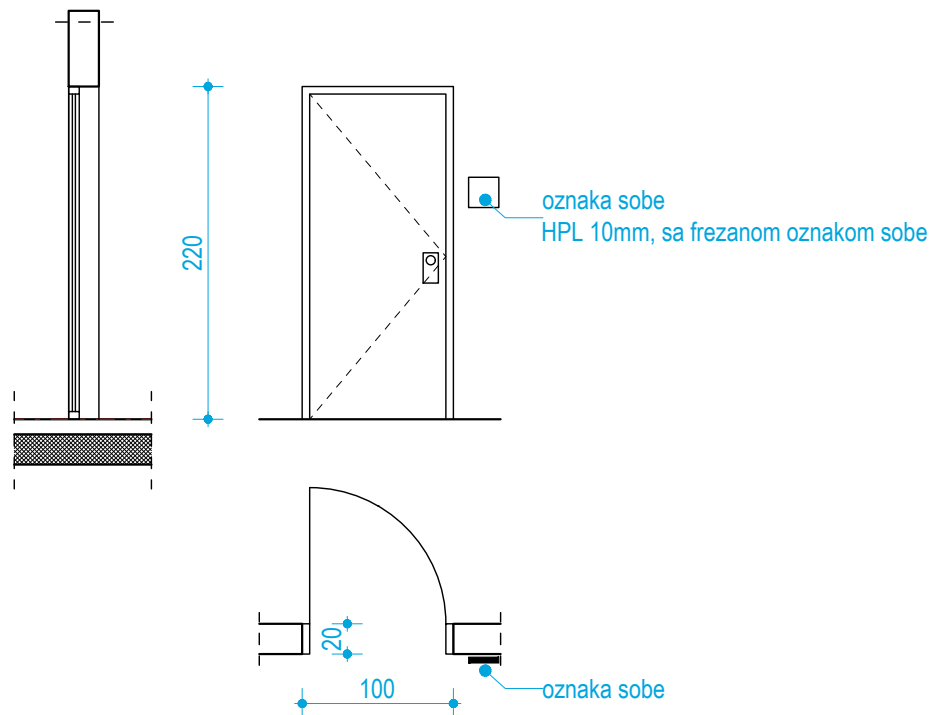



ulazna vrata sobe, st 4,1:
 vrata su u sustavu "pametne hotelske sobe", spojena na panik sustav
 s unutarnje strane kvaka s rozetom, s vanjske strane kugla
 brava cilindar s podizačem koji omogućava otključavanje ključem izvana bez kvake
 krilo opremljeno "padajućom brtvom"
 na štok i krilo ugrađen elektroprilivnik i magnetni kontakt

brtvele: skrivene s mogućnosti 3d regulacije
 okov i kvake satinirani inox

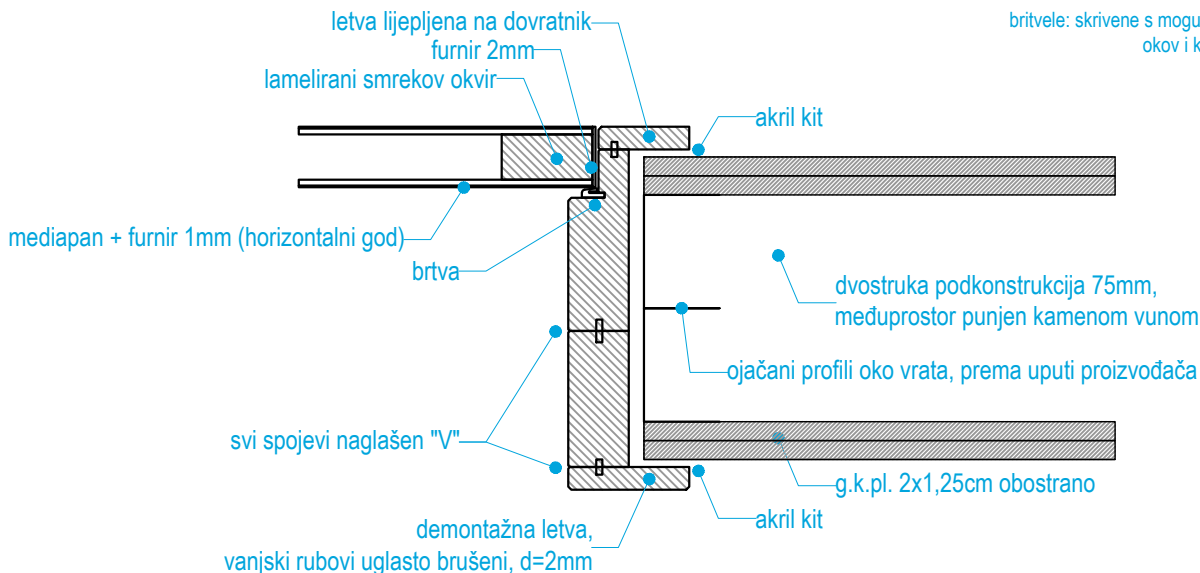

detalj unutarnjih vrata, st 4,1; 5,1; 5,2:

VV-PROJEKT d.o.o. Split Put Supavla 1 Tel. 021/322-249	naziv projekta:		SLOŽENA GRAĐEVINA "STUDENSKI DOM": PAVILJON 3		IVAN VULIĆ dipl.ing.arh. OVLAŠTENI ARHITEKT A 855		
	sadržaj lista:		REKONSTRUKCIJA, DETALJ: VRATA SOBA				
	vrsta projekta:		ARHITEKTONSKI PROJEKT			oznaka projekta:	T.D. 07/17 IZ-AR
	faza projekta:		IZVEDBENI PROJEKT			ZOP:	STUDOM PULA
	investitor:		SVEUČILIŠTE JURJA DOBRILE U PULI			datum izrade:	travanj, 2018.
	projektant:		IVAN VULIĆ, dipl.ing.arh.		IVAN VULIĆ dipl.ing.arh. OVLAŠTENI ARHITEKT A 855		
	glavni projektant:		IVAN VULIĆ, dipl.ing.arh.			mjerilo:	1:50
	suradnici:		IVAN RADELJAK, dipl.inž.arh., MATEJ AJA dipl.inž.arh. NIKOLA VULIĆ, mag.ing.arh.			list broj:	8,1
	autori:		MARIO SMILOVIĆ, dipl.ing.arh. BOJANA ALAVUK PUSTIJANAC, dipl.ing.arh.				

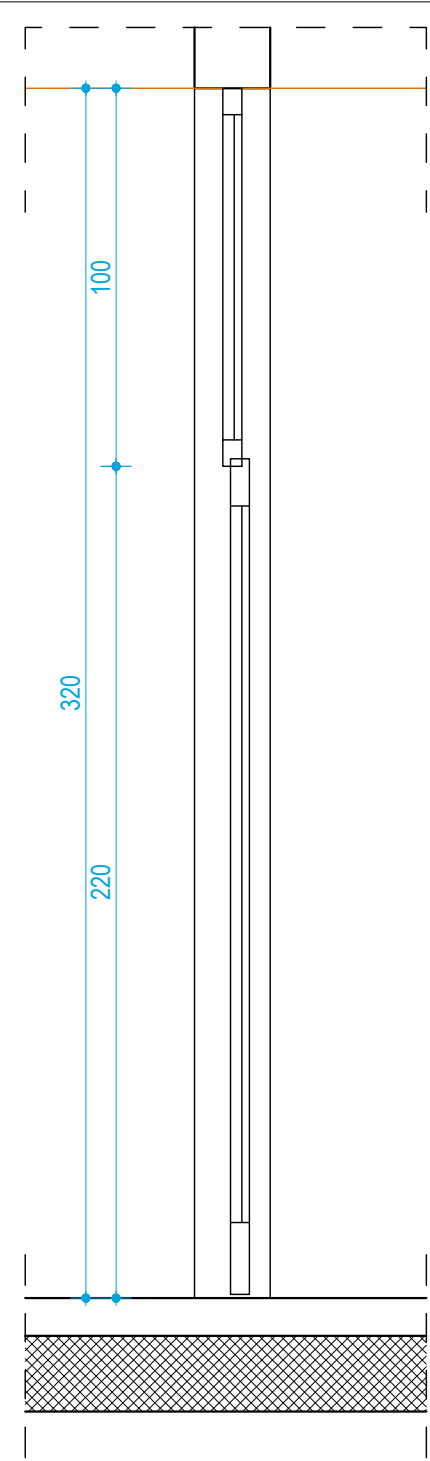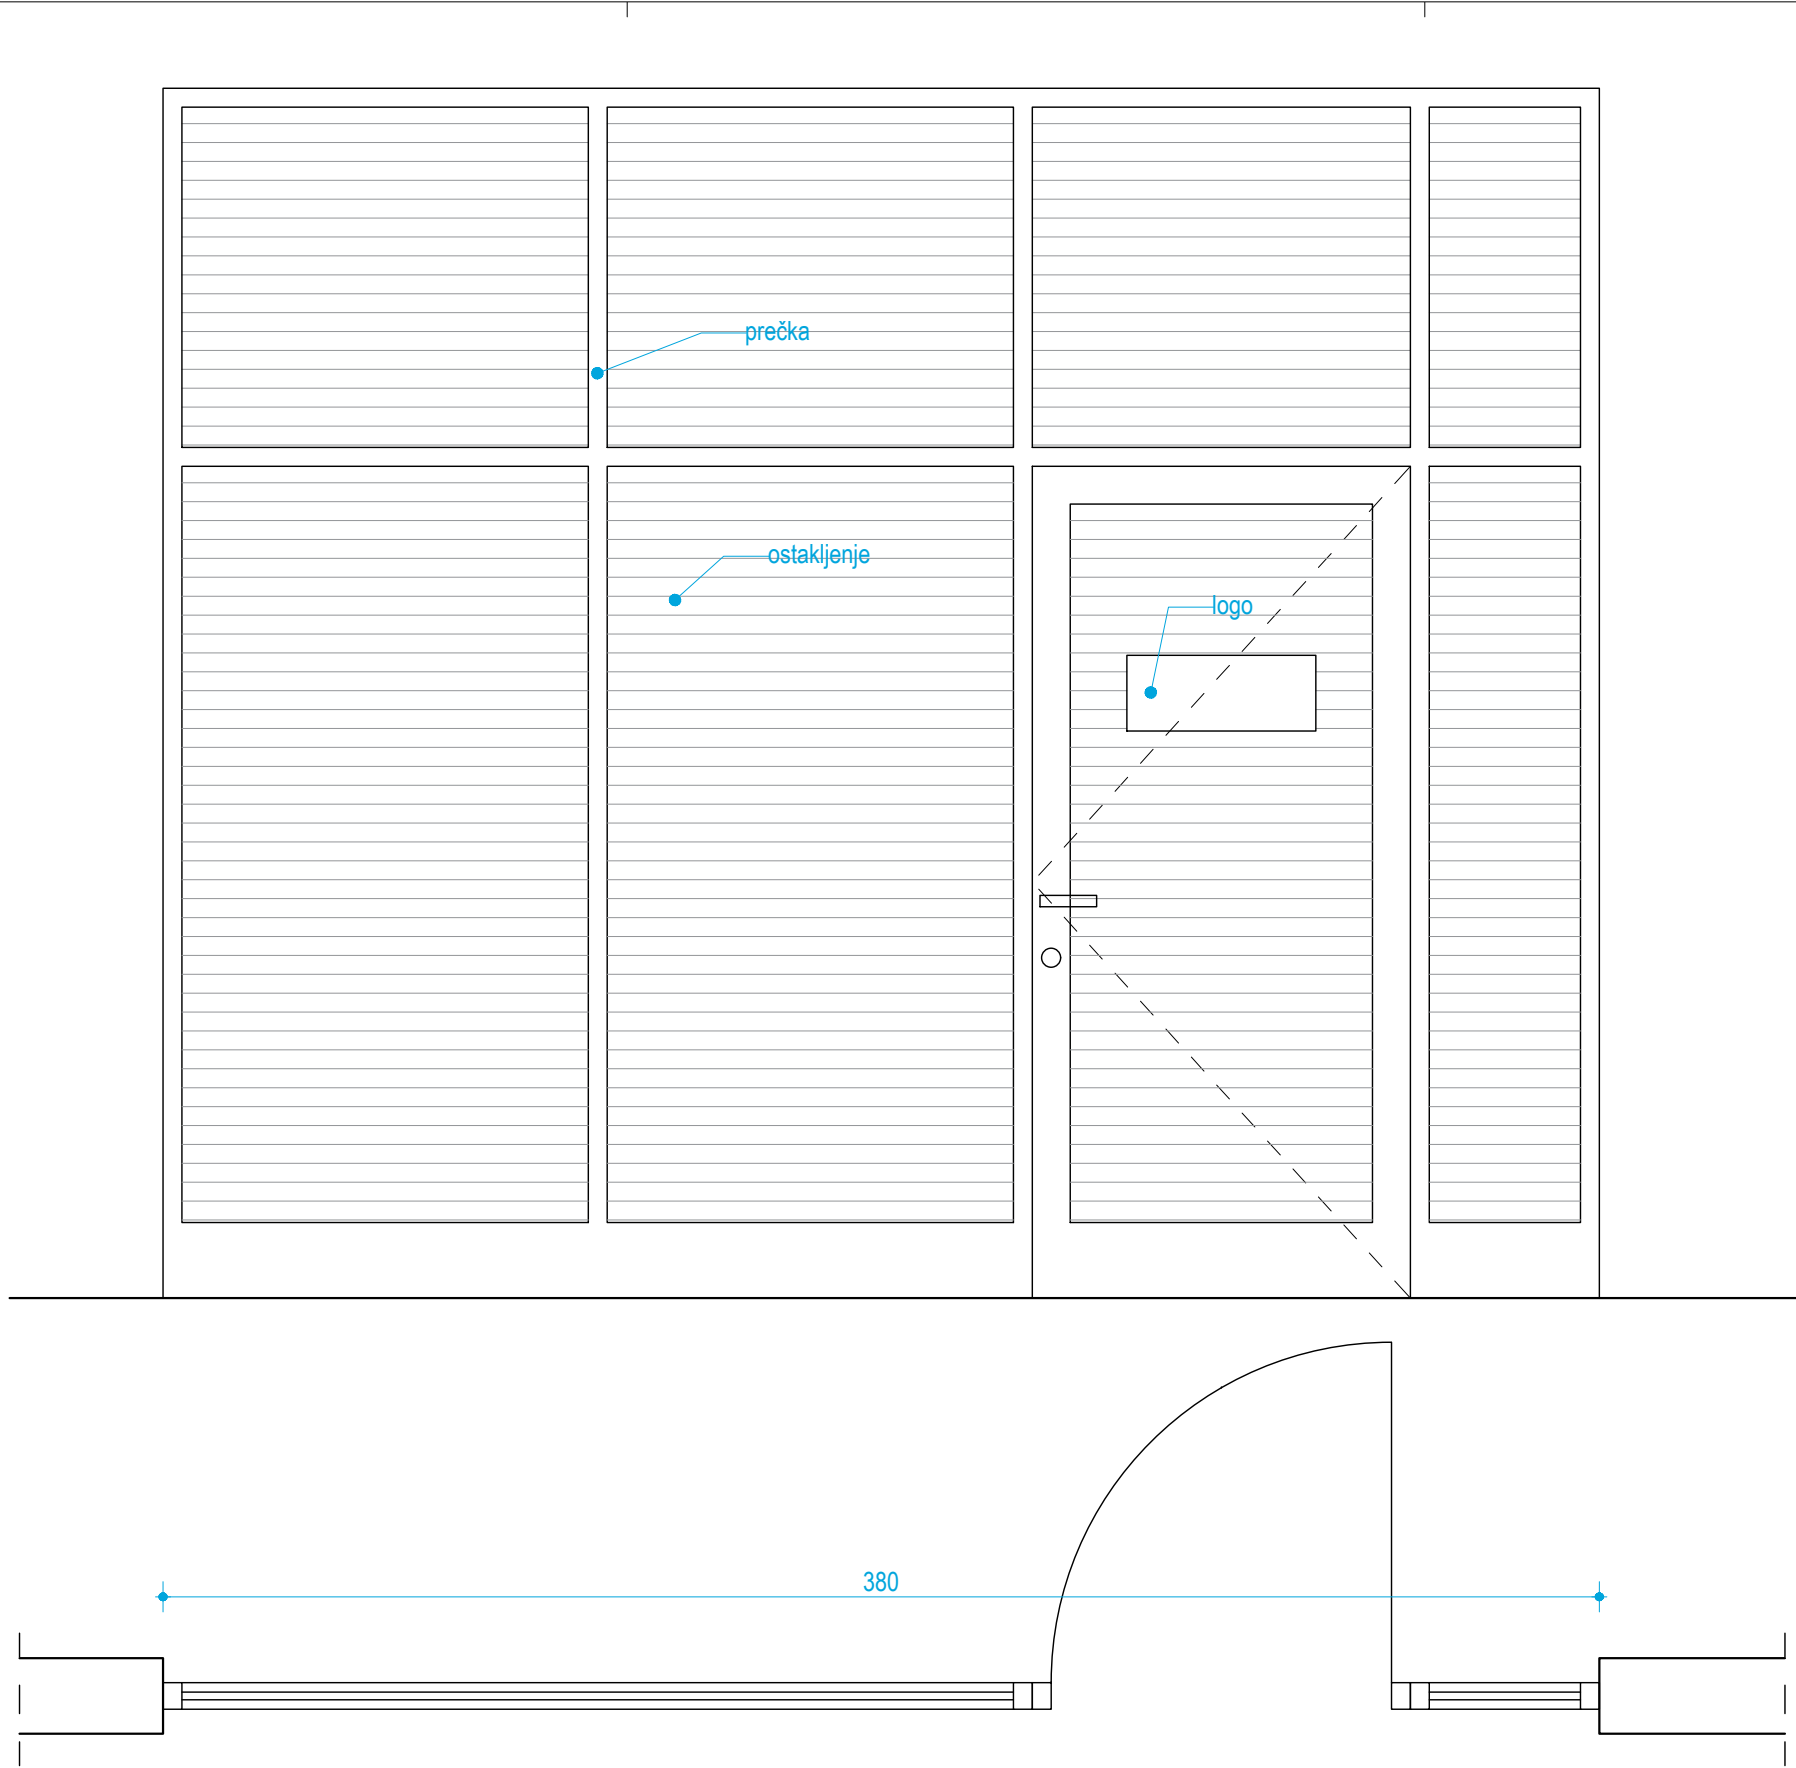

pregrada dnevnog boravka, st 6,1; 6,2
sastoji se od fiksnih bočnih stijena, fiksnih nadsvjetla, jednokrlnih zaokretnih vrata
brava cilindar, sa kompetom rozeta, kvaka; sve inox satinato
opremljeno samozatvaračem
ostakljenje lamistal 5+5mm, satinato s uzorkom

VV-PROJEKT
d.o.o. Split
Put Supavla 1
Tel. 021/322-249

naziv projekta:

SLOŽENA GRAĐEVINA "STUDENTSKI DOM": PAVILJON 3

sadržaj lista:

REKONSTRUKCIJA, DETALJ: PREGRADA DNEVNOG BORAVKA

vrsta projekta:

ARHITEKTONSKI PROJEKT

faza projekta:

IZVEDBENI PROJEKT

investitor:

SVEUČILIŠTE JURJA DOBRILE U PULI

projektant:

IVAN VULIĆ, dipl.ing.arh.

glavni projektant:

IVAN VULIĆ, dipl.ing.arh.

suradnici:

IVAN RADELJAK, dipl.inž.arh., MATE ŽAJA dipl.inž.arh.,
NIKOLA VULIĆ, mag.ing.arch.

autori:

MARIO SMILLOVIĆ, dipl.ing.arh.,
BOJANA ALAVUK PUSTIJANAC, dipl.ing.arh.

oznaka projekta:

T.D. 07/17 IZ-AR

ZOP:

STUDOM PULA

datum izrade:

travanj, 2018.

mjerilo:

1:20

list broj:


8,2

IVAN VULIĆ

dipl.ing.arh.


OVLASŦENI ARHITEKT


A 855

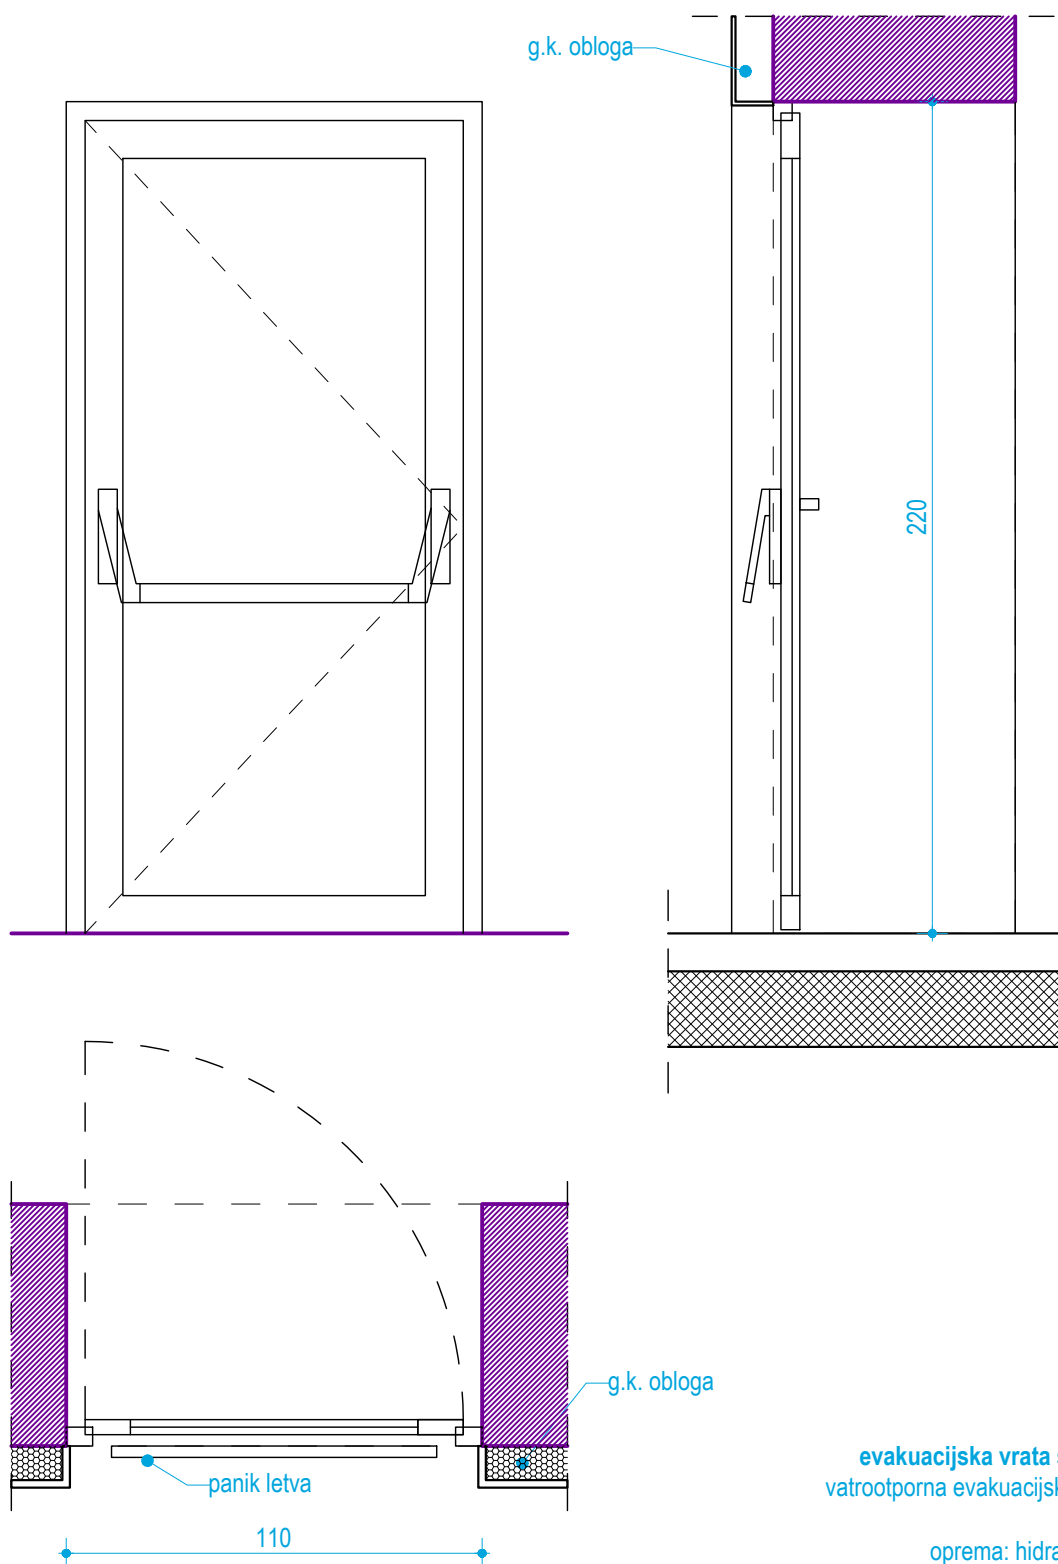


evakuacijska vrata stubišta, st 1,1
vatrootporna evakuacijska vrata, E30-C
krilo ostakljeno


oprema: hidraulički zatvarač,
cilindar brava, s jedne strane kvaka, s druge strane panik letva.
boja prema izboru projektanta

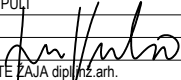VV-PROJEKT d.o.o. Split Put Supavla 1 Tel. 021/322-249	naziv projekta: SLOŽENA GRAĐEVINA "STUDENSKI DOM": PAVILJON 3		oznaka projekta: T.D. 07/17 IZ-AR	
	sadržaj lista: REKONSTRUKCIJA, DETALJ: EVAKUACIJSKA VRATA STUBIŠTA		ZOP:	STUDOM PULA
	vrsta projekta: ARHITEKTONSKI PROJEKT		datum izrade:	travanj, 2018.
	faza projekta: IZVEDBENI PROJEKT		mjerilo:	1:20
	investitor: SVEUČILIŠTE JURJA DOBRILE U PULI		list broj:	9,1
	projektant: IVAN VULIĆ, dipl.ing.arh.			
	glavni projektant: IVAN VULIĆ, dipl.ing.arh. 		 IVAN VULIĆ dipl.ing.arh. OVLAŠTENI ARHITEKT A 855	
	suradnici: IVAN RADELJAK, dipl.inž.arh., MATE JAJA dipl.inž.arh.			
	autori: NIKOLA VULIĆ, mag.ing.arch.			
	BOJANA ALAVUK PUSTIJANAC, dipl.ing.arh.			




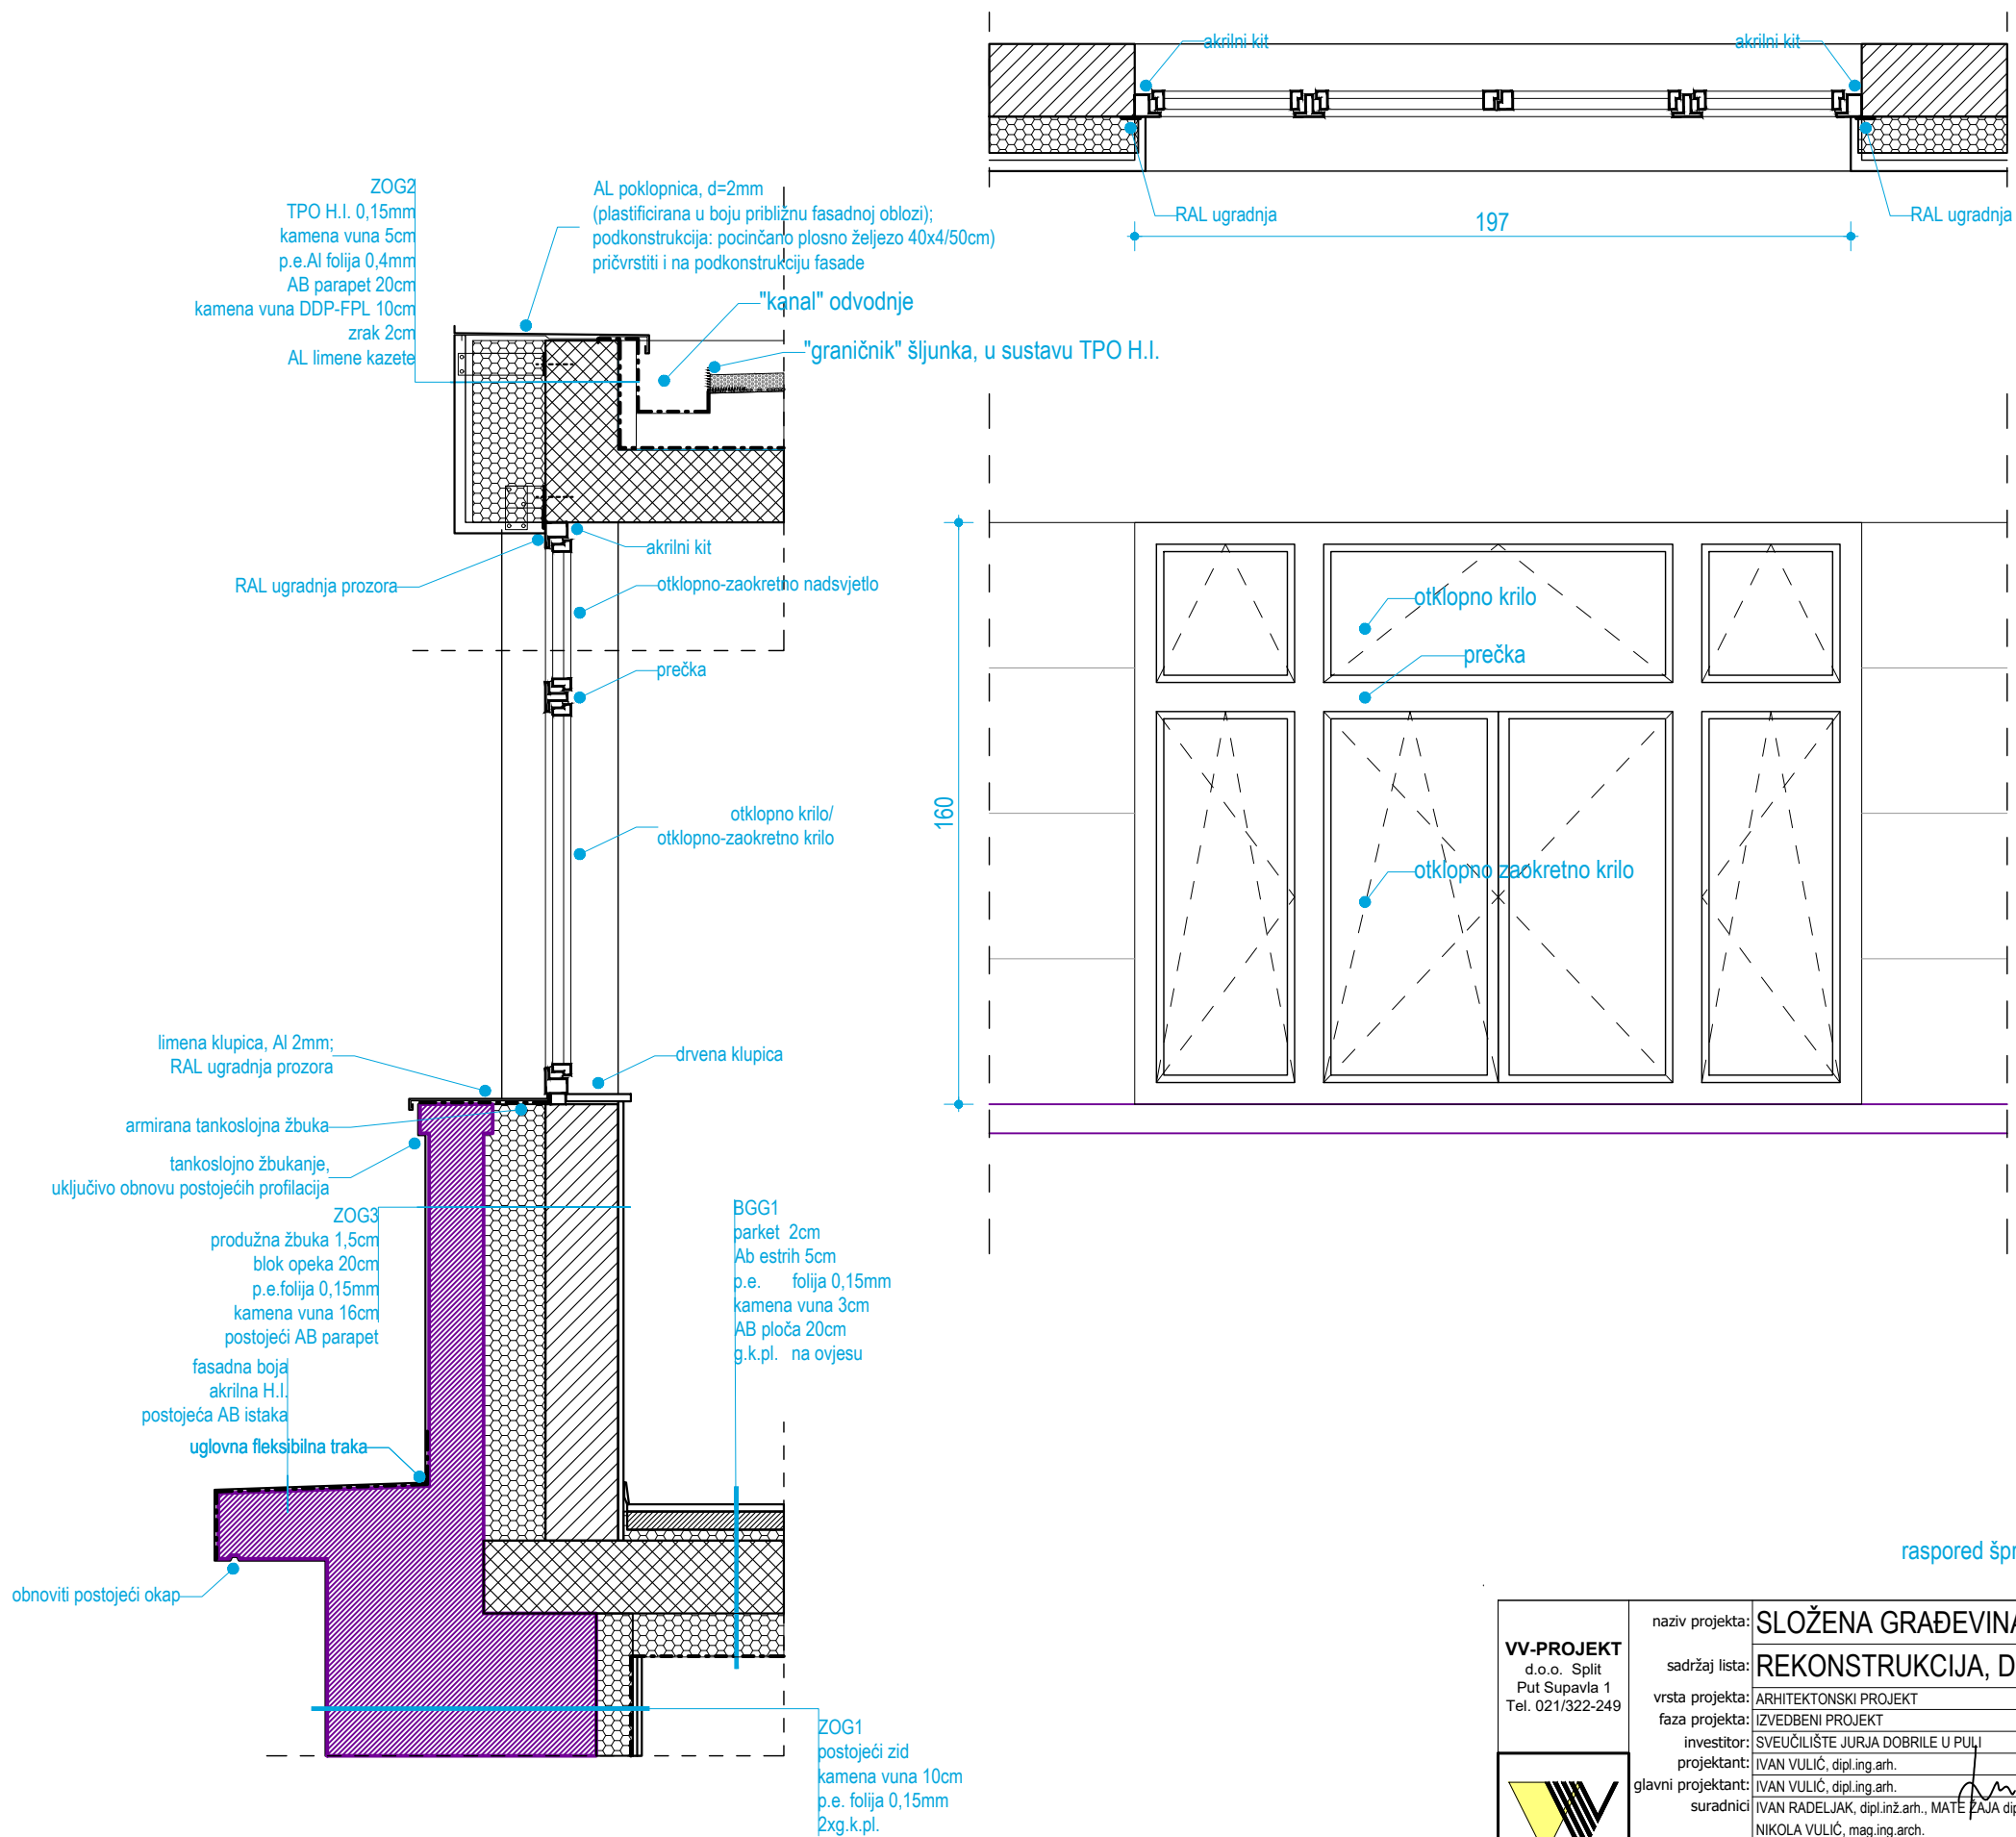


alumijski prozori 2 .kata, st 1,1
raspored šprljaka, odnos širine i planova šprljak-krilo što bliži izvornim prozorima na katu ispod

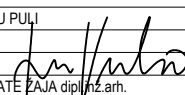
VV-PROJEKT d.o.o. Split Put Supavla 1 Tel. 021/322-249	naziv projekta: SLOŽENA GRAĐEVINA "STUDENTSKI DOM": PAVILJON 3			
	sadržaj lista: REKONSTRUKCIJA, DETALJ: ALUMINIJSKI PROZOR 2.KATA			
	vrsta projekta: ARHITEKTONSKI PROJEKT		oznaka projekta: T.D. 07/17 IZ-AR	
	faza projekta: IZVEDBENI PROJEKT		ZOP: STUDOM PULA	
	investitor: SVEUČILIŠTE JURJA DOBRILE U PULI		datum izrade: travanj, 2018.	
	projektant: IVAN VULIĆ, dipl.ing.arh.		mjerilo: 1:20	
	glavni projektant: IVAN VULIĆ, dipl.ing.arh.			
	suradnici: IVAN RADELJAK, dipl.inž.arh., MATE ŽAJA dipl.inž.arh.			
	NIKOLA VULIĆ, mag.ing.arch.			
	autori: MARIO SMILOVIĆ, dipl.ing.arh.			
	BOJANA ALAVUK PUSTIJANAC, dipl.ing.arh.		list broj: 10,1	
				
		 IVAN VULIĆ dipl.ing.arh. OVLAŠTENI ARHITEKT A 855		

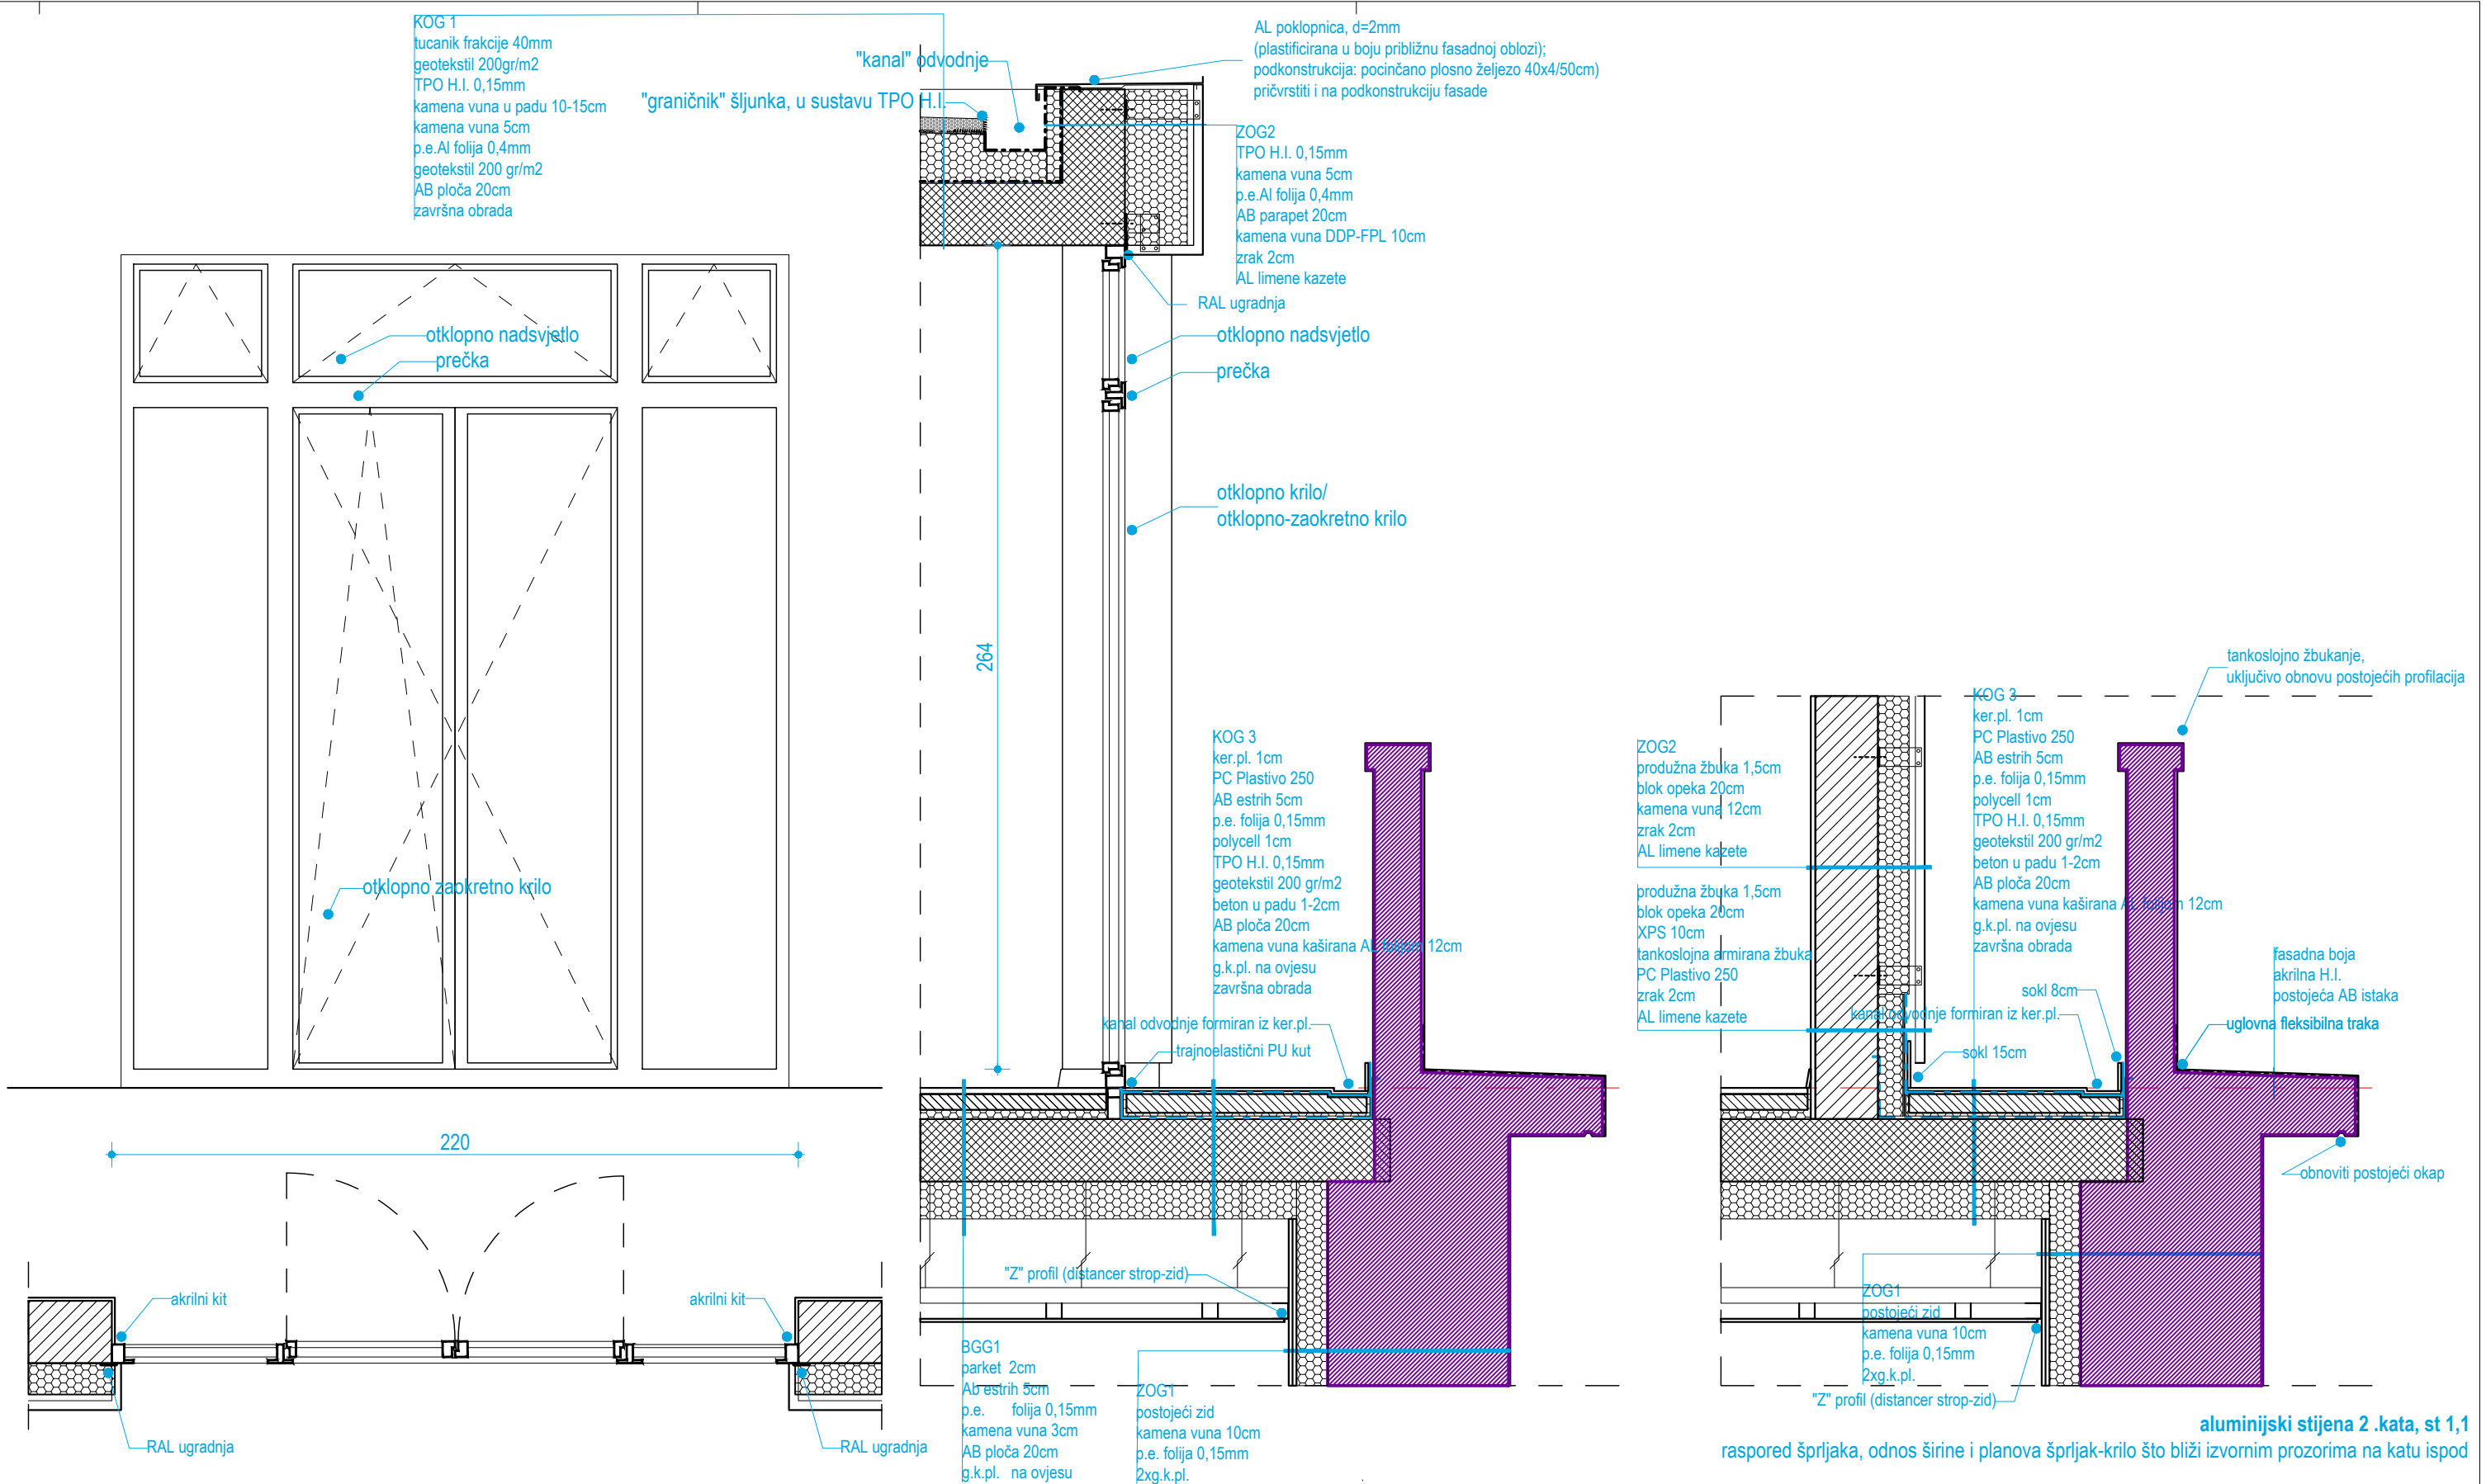


VV-PROJEKT d.o.o. Split Put Supavla 1 Tel. 021/322-249	naziv projekta:		SLOŽENA GRAĐEVINA "STUDENTSKI DOM": PAVILJON 3		
	sadržaj lista:		REKONSTRUKCIJA, DETALJ: ALUMINIJSKA STIJENA 2.KATA		
	vrsta projekta:		ARHITEKTONSKI PROJEKT		
	faza projekta:		IZVEDBENI PROJEKT		
	investitor:		SVEUČILIŠTE JURJA DOBRILE U PULI		
	projektant:		IVAN VULIĆ, dipl.ing.arh.		
	glavni projektant:		IVAN VULIĆ, dipl.ing.arh.		
	suradnici:		IVAN RADELJAK, dipl.inž.arh., MATE ŽAJA dipl.inž.arh. NIKOLA VULIĆ, mag.ing.arch.		
	autori:		MARIO SMILOVIĆ, dipl.ing.arh. BOJANA ALAVUK PUSTIJANAC, dipl.ing.arh.		
		oznaka projekta:		T.D. 07/17 IZ-AR	
		ZOP:		STUDOM PULA	
		datum izrade:		travanj, 2018.	
		mjerilo:		1:20	
		list broj:		10,2	

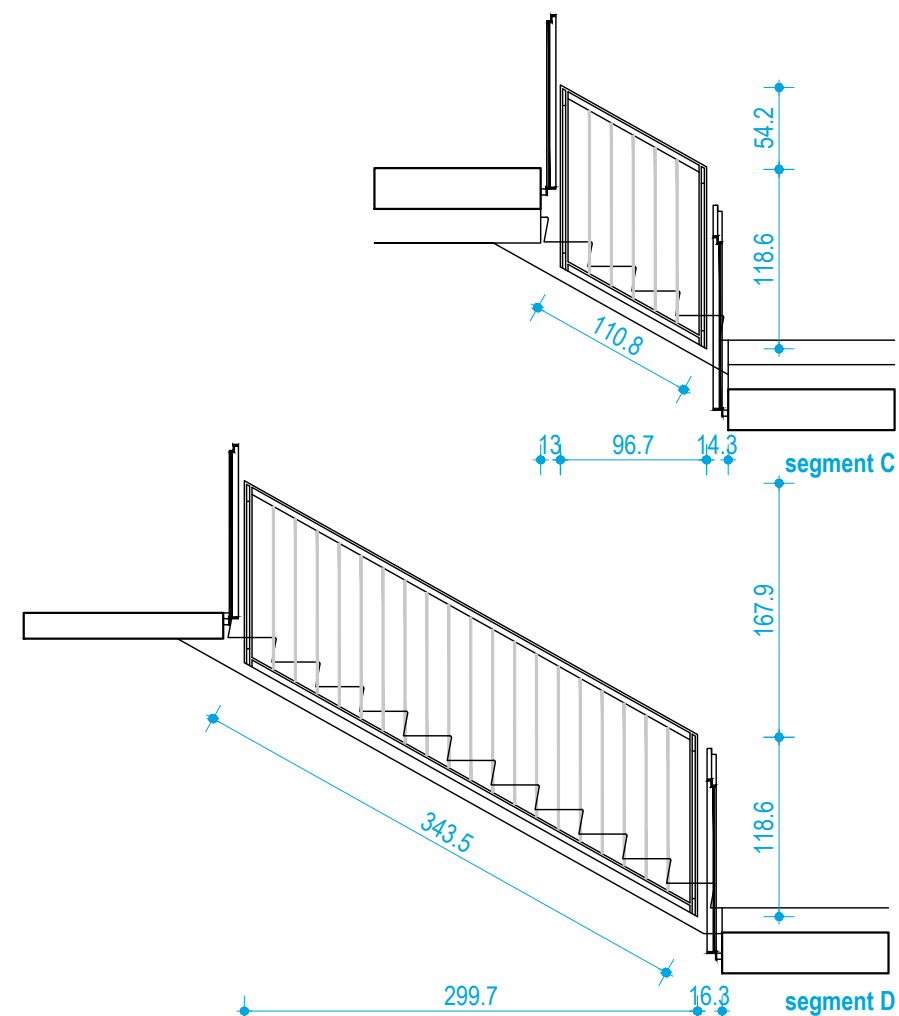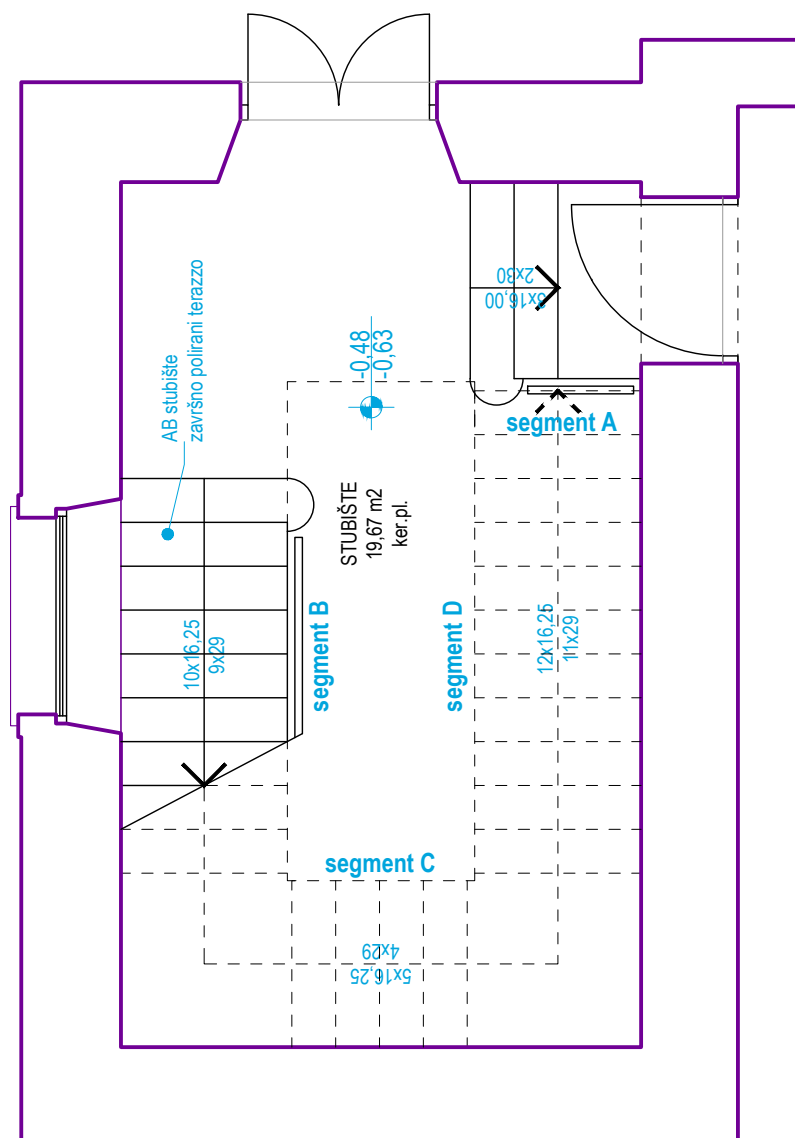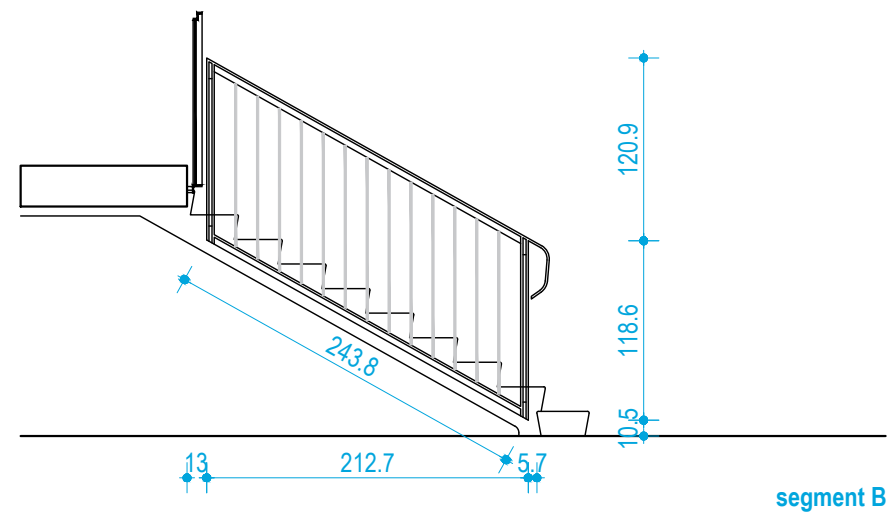
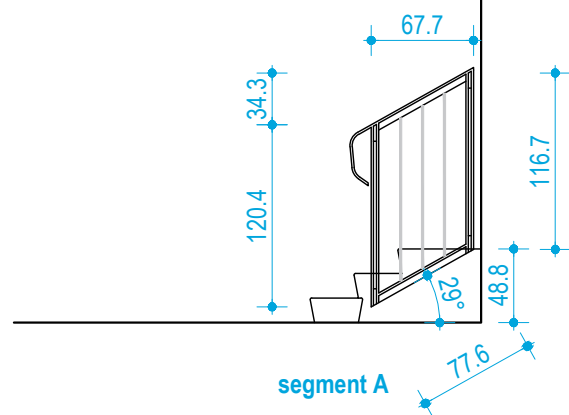


ograda stubišta prizemlje-kat

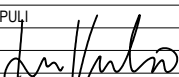
VV-PROJEKT d.o.o. Split Put Supavla 1 Tel. 021/322-249	naziv projekta: SLOŽENA GRAĐEVINA "STUDENTSKI DOM": PAVILJON 3			
	sadržaj lista: REKONSTRUKCIJA, DETALJ: OGRADA STUBIŠTA			
	vrsta projekta: ARHITEKTONSKI PROJEKT		oznaka projekta:	T.D. 07/17 IZ-AR
	faza projekta: IZVEDBENI PROJEKT		ZOP:	STUDOM PULA
	investitor: SVEUČILIŠTE JURJA DOBRILE U PULI		datum izrade:	travanj, 2018.
	projektant: IVAN VULIĆ, dipl.ing.arh.			mjerilo: 1:20
	glavni projektant: IVAN VULIĆ, dipl.ing.arh.			
	suradnici: IVAN RADELJAK, dipl.inž.arh., MATE ŽAJA dipl.inž.arh.			
	NIKOLA VULIĆ, mag.ing.arch.			
	autori: MARIO SMILOVIĆ, dipl.ing.arh.			
	BOJANA ALAVUK PUSTIJANAC, dipl.ing.arh.		 IVAN VULIĆ dipl.ing.arh. OVLAŠTENI ARHITEKT A 855	list broj: 11,1

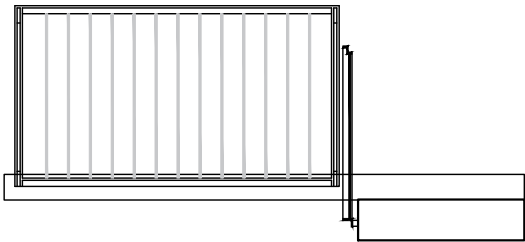


segment I

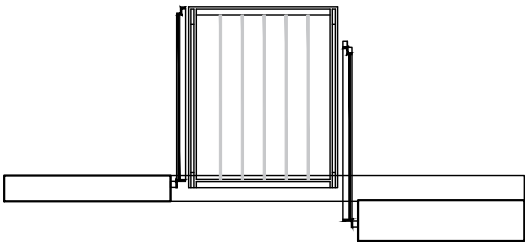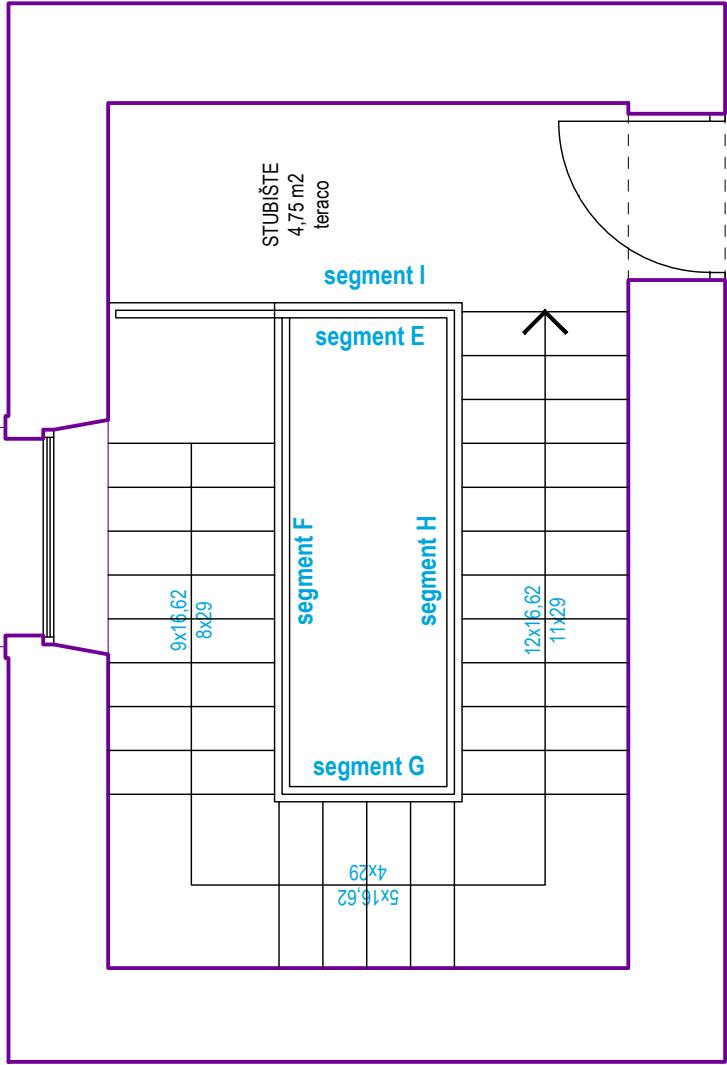


segment E

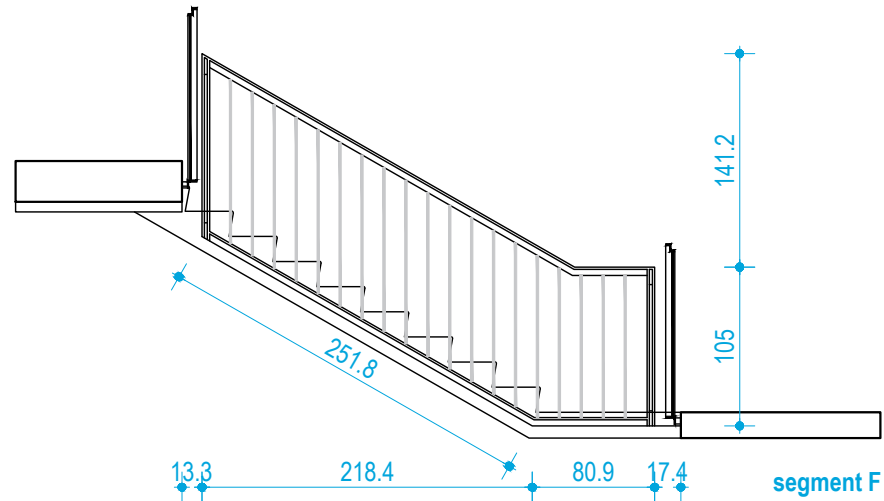

segment F

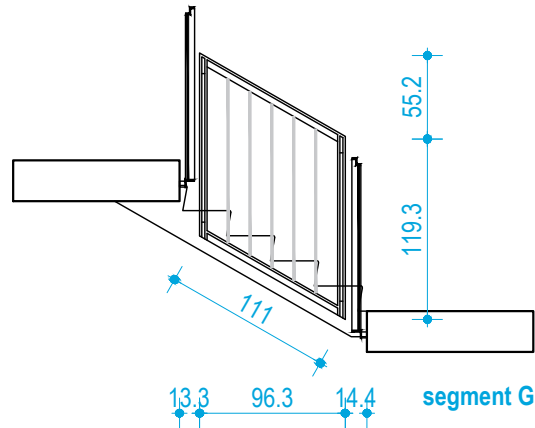

segment G

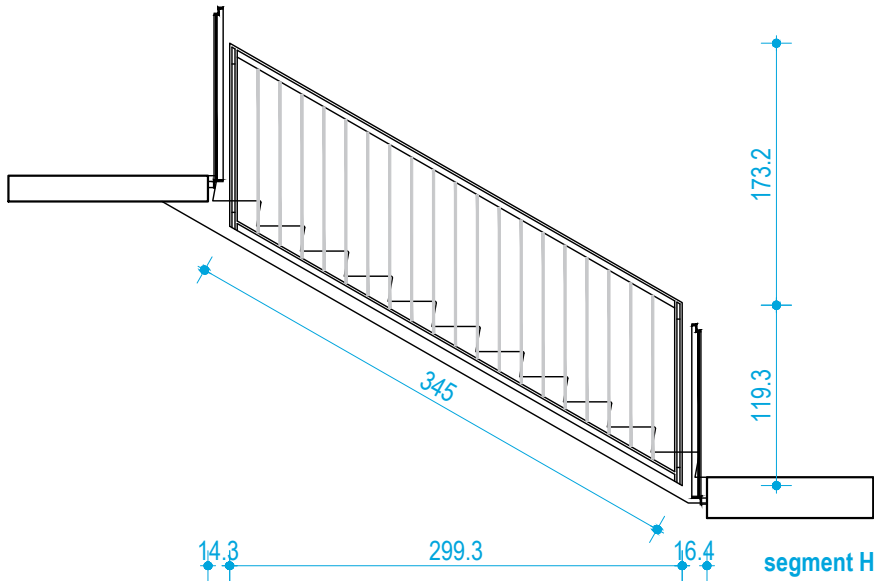

segment H

ograda stubišta 1.kat - 2.kat

VV-PROJEKT d.o.o. Split Put Supavla 1 Tel. 021/322-249	naziv projekta:		SLOŽENA GRAĐEVINA "STUDENTSKI DOM": PAVILJON 3	
	sadržaj lista:		REKONSTRUKCIJA, DETALJ: OGRADA STUBIŠTA	
	vrsta projekta:		ARHITEKTONSKI PROJEKT	oznaka projekta: T.D. 07/17 IZ-AR
	faza projekta:		IZVEDBENI PROJEKT	
	investitor:		SVEUČILIŠTE JURJA DOBRILE U PULI	datum izrade: travanj, 2018.
	projektant:		IVAN VULIĆ, dipl.ing.arh.	mjerilo: 1:20
	glavni projektant:		IVAN VULIĆ, dipl.ing.arh.	
	suradnici:		IVAN RADELJAK, dipl.inž.arh., MATE ŽAJA dipl.inž.arh.	
	autori:		NIKOLA VULIĆ, mag.ing.arch.	
			MARIO SMILOVIĆ, dipl.ing.arh.	
		BOJANA ALAVUK PUSTIJANAC, dipl.ing.arh.		
		