


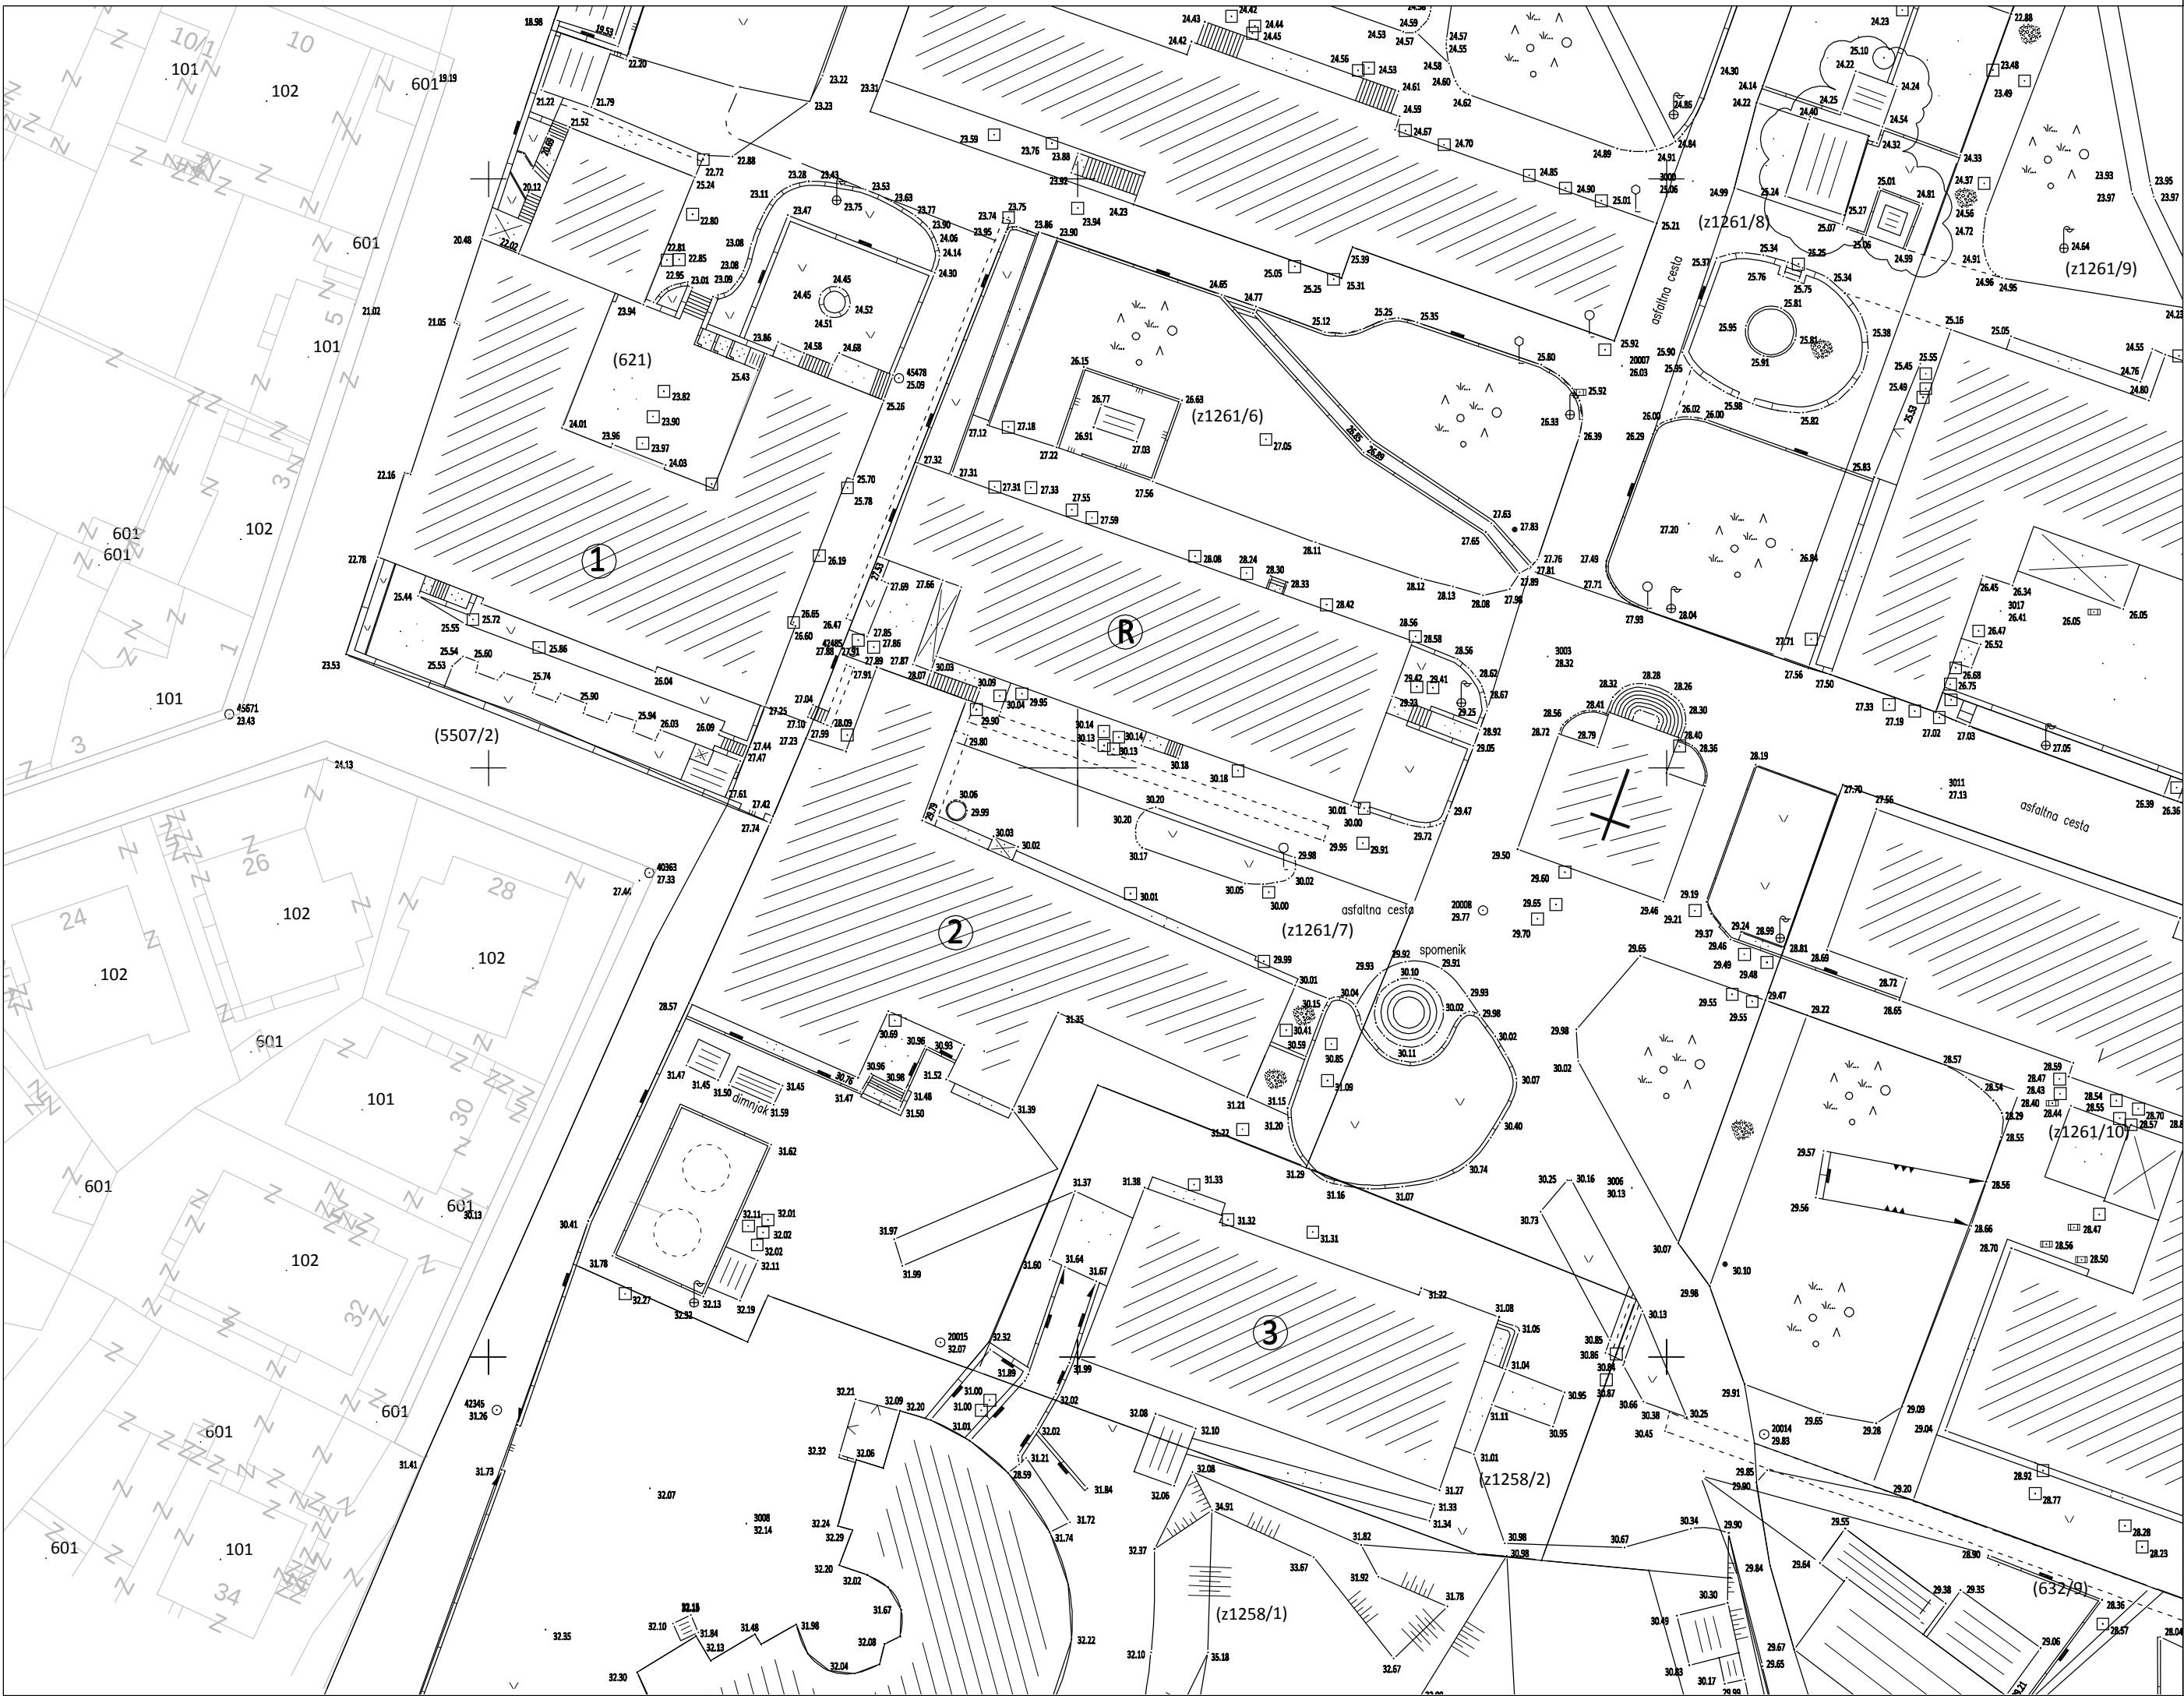

- GRANICE KATASTARSКИH ČESTICA
- 1 POSTOJEĆA GRAĐEVINA - STUDENTSKI DOM, PAVILION "1"
 - 2 POSTOJEĆA GRAĐEVINA - KOTLOVNICA
 - 3 POSTOJEĆA GRAĐEVINA - PRAONICA
 - R POSTOJEĆA GRAĐEVINA - STUDENTSKI RESTORAN

1:500

ARHI

d.o.o. Pula

GRAĐEVINA: SLOŽENA GRAĐEVINA "STUDENTSKI DOM" PAVILJON "2" I PAVILJON "3"	PROJEKTANT: Mario Smilović dipl. ing. arh.	STRUKOVNA ODREDNICA: ARHITEKTONSKI PROJEKT		
		NAZIV PROJEKTA: IDEJNI PROJEKT		
INVESTITOR: SVEUČILIŠTE JURJA DOBRILE U PULI Zagrebačka 30, Pula	SURADNIK: Bojana Alavuk Pustijanac dipl. ing. arh.	SADRŽAJ: SITUACIJA postojeće stanje		
		MJESTO I DATUM: PULA, 05/2016		
DIREKTOR: Mario Smilović dipl. ing. arh.		BR.PR. 0716	M: 1:500	LIST BR: 1