


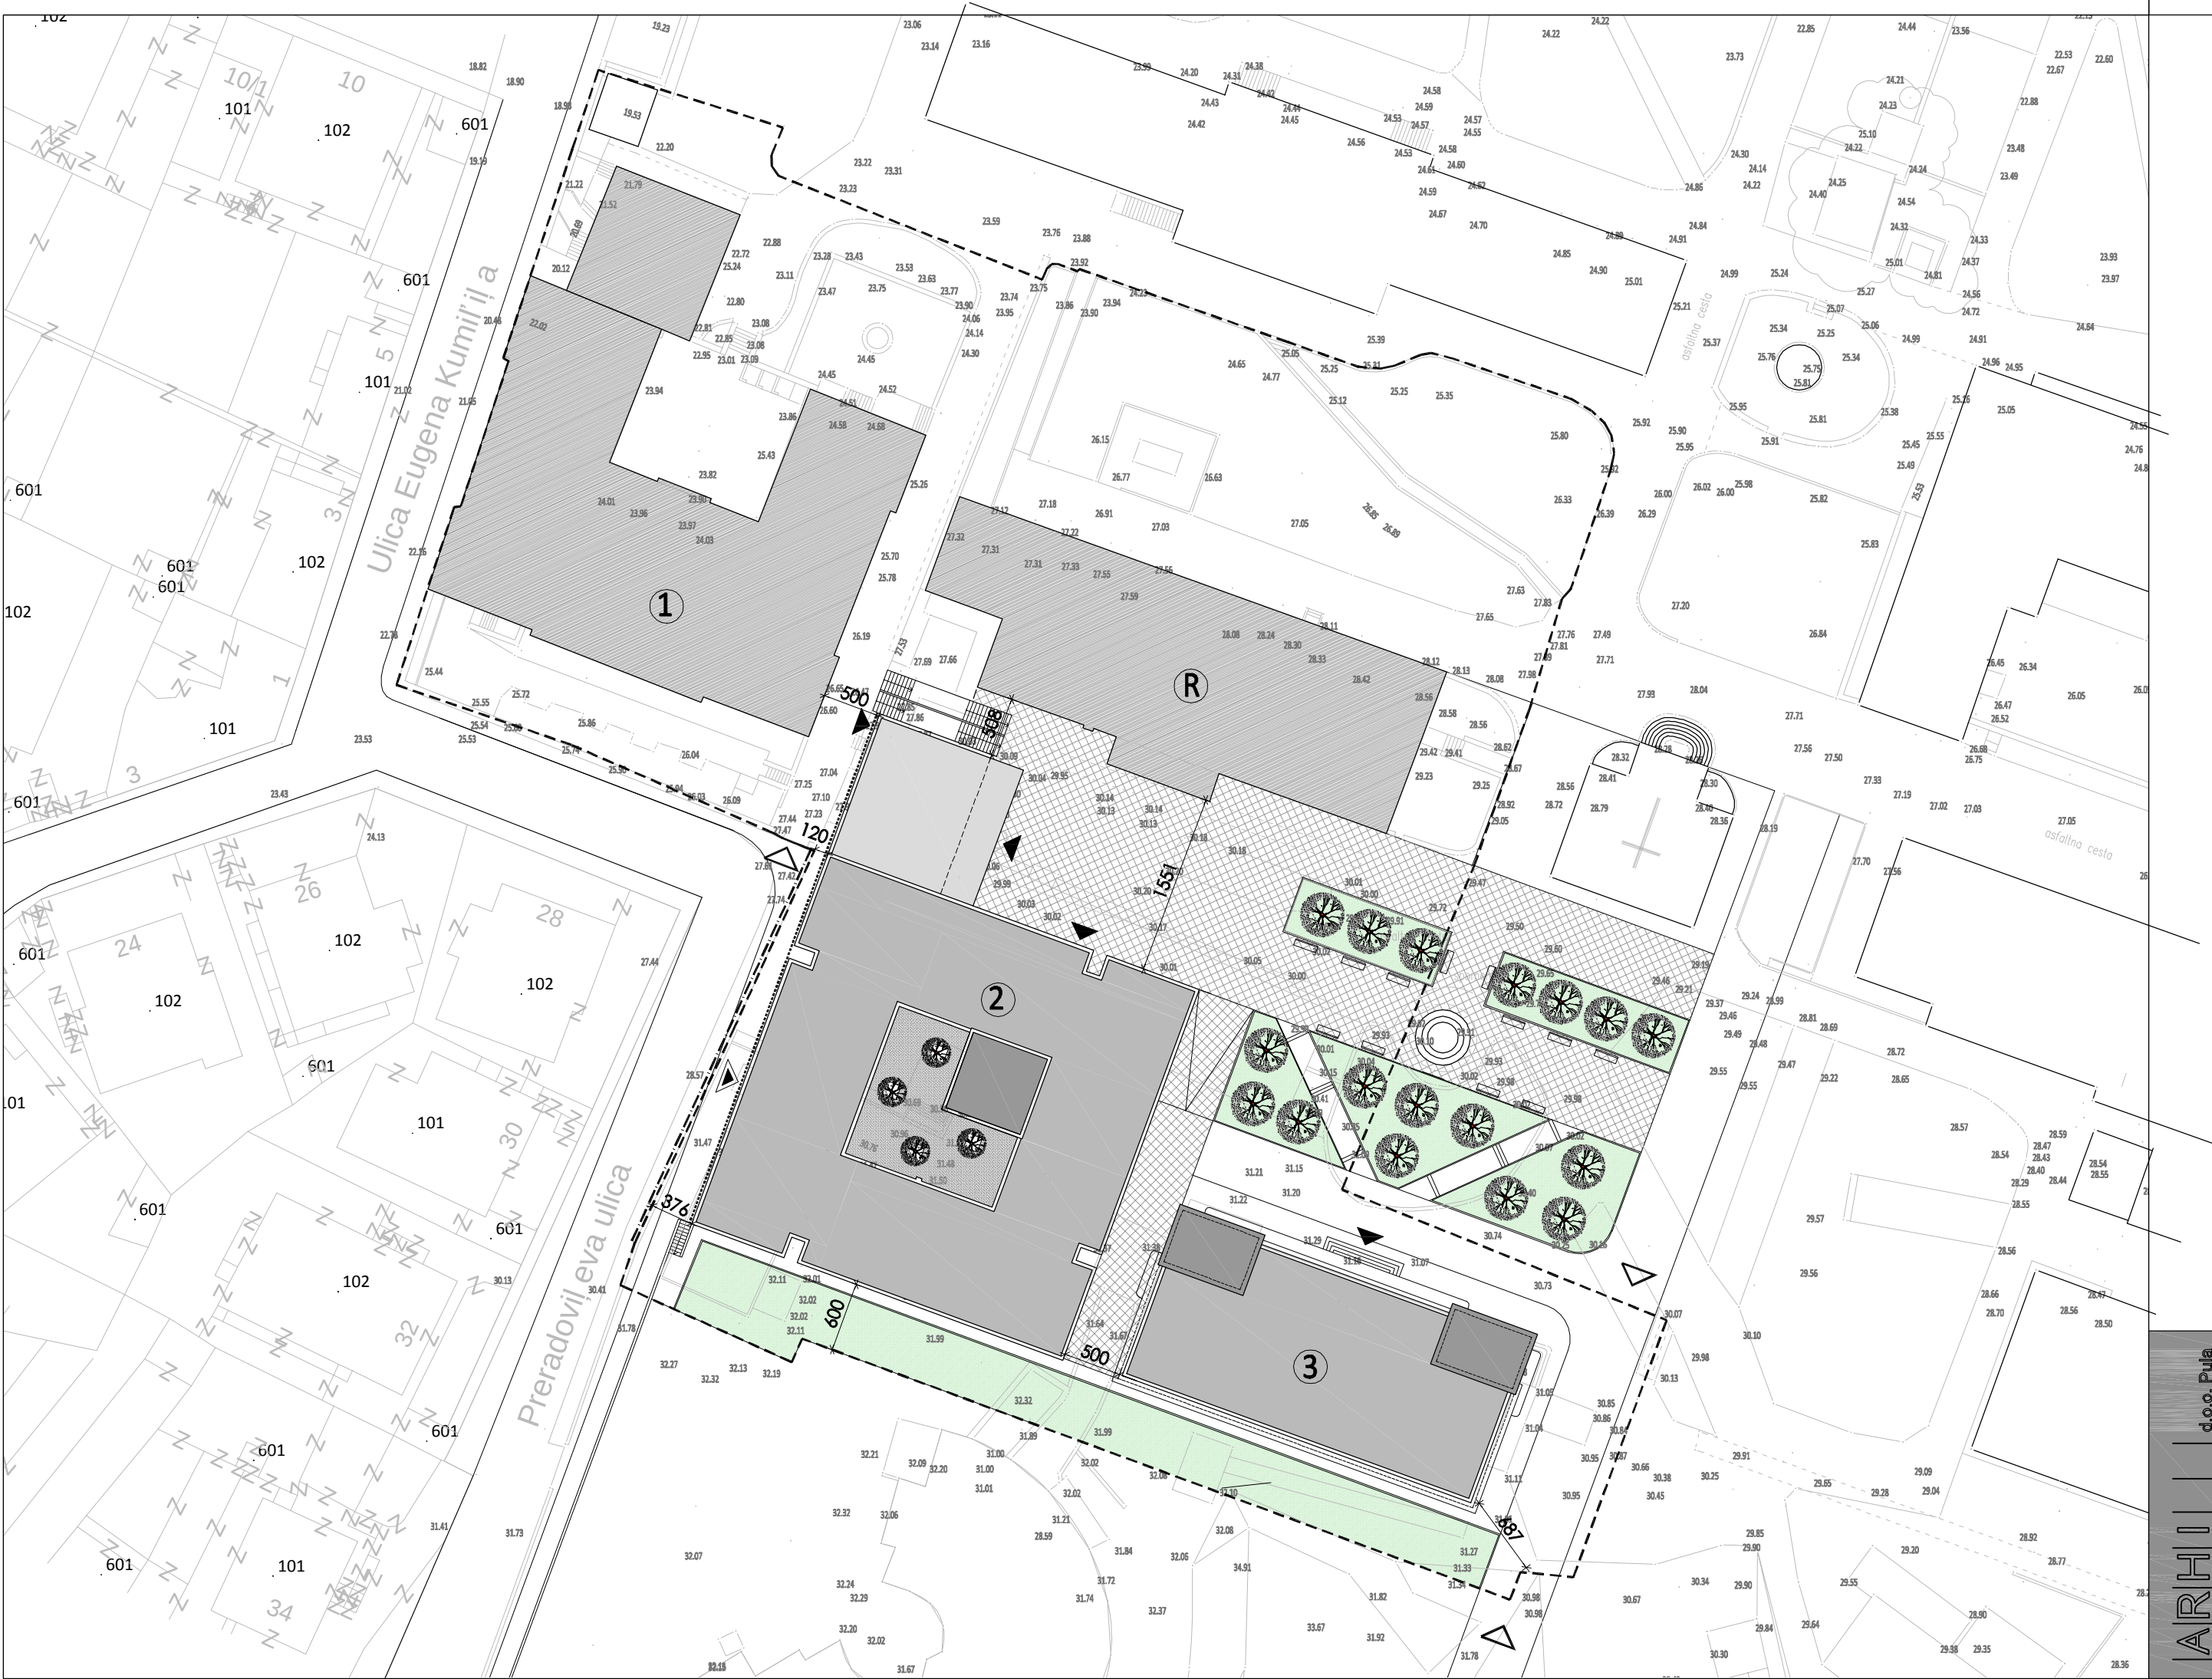

- PLANIRANA GRANICA GRAĐEVNE ČESTICE
- REGULACIJSKI PRAVAC
- GRAĐEVNI PRAVAC
- 1 STUDENTSKI DOM - POSTOJEĆA GRAĐEVINA - PAVILJON "1"
- 2 STUDENTSKI DOM - NOVA GRAĐEVINA - PAVILJON "2"
- 3 STUDENTSKI DOM - REKONSTRUKCIJA - PAVILJON "3"
- R RESTORAN - POSTOJEĆA GRAĐEVINA
- POPLOČENE POVRŠINE
- ZELENE POVRŠINE
- SPOMENIK - POSTOJEĆI
- ULAZ U GRAĐEVINU
- ULAZ U GARAŽU
- KOLNI I PJEŠAČKI PRISTUP

1:500

ARHITECT d.o.o. Pula

GRAĐEVINA: SLOŽENA GRAĐEVINA "STUDENTSKI DOM" PAVILJON "2" I PAVILJON "3"	PROJEKTANT: Mario Šmilović dipl. ing. arh.	STRUKOVNA ODREDNICA: ARHITEKTONSKI PROJEKT	
		NAZIV PROJEKTA: IDEJNI PROJEKT	
INVESTITOR: SVEUČILIŠTE JURJA DOBRILE U PULI Zagrebačka 30, Pula		SADRŽAJ: SITUACIJA novo stanje	
		MJESTO I DATUM: PULA, 05/2016	
DIREKTOR: Mario Šmilović dipl. ing. arh.	SURADNIK: Bojana Alavuk Pustijanac dipl. ing. arh.	BR.PR. 0716	M: 1:500
		LIST BR: 2	