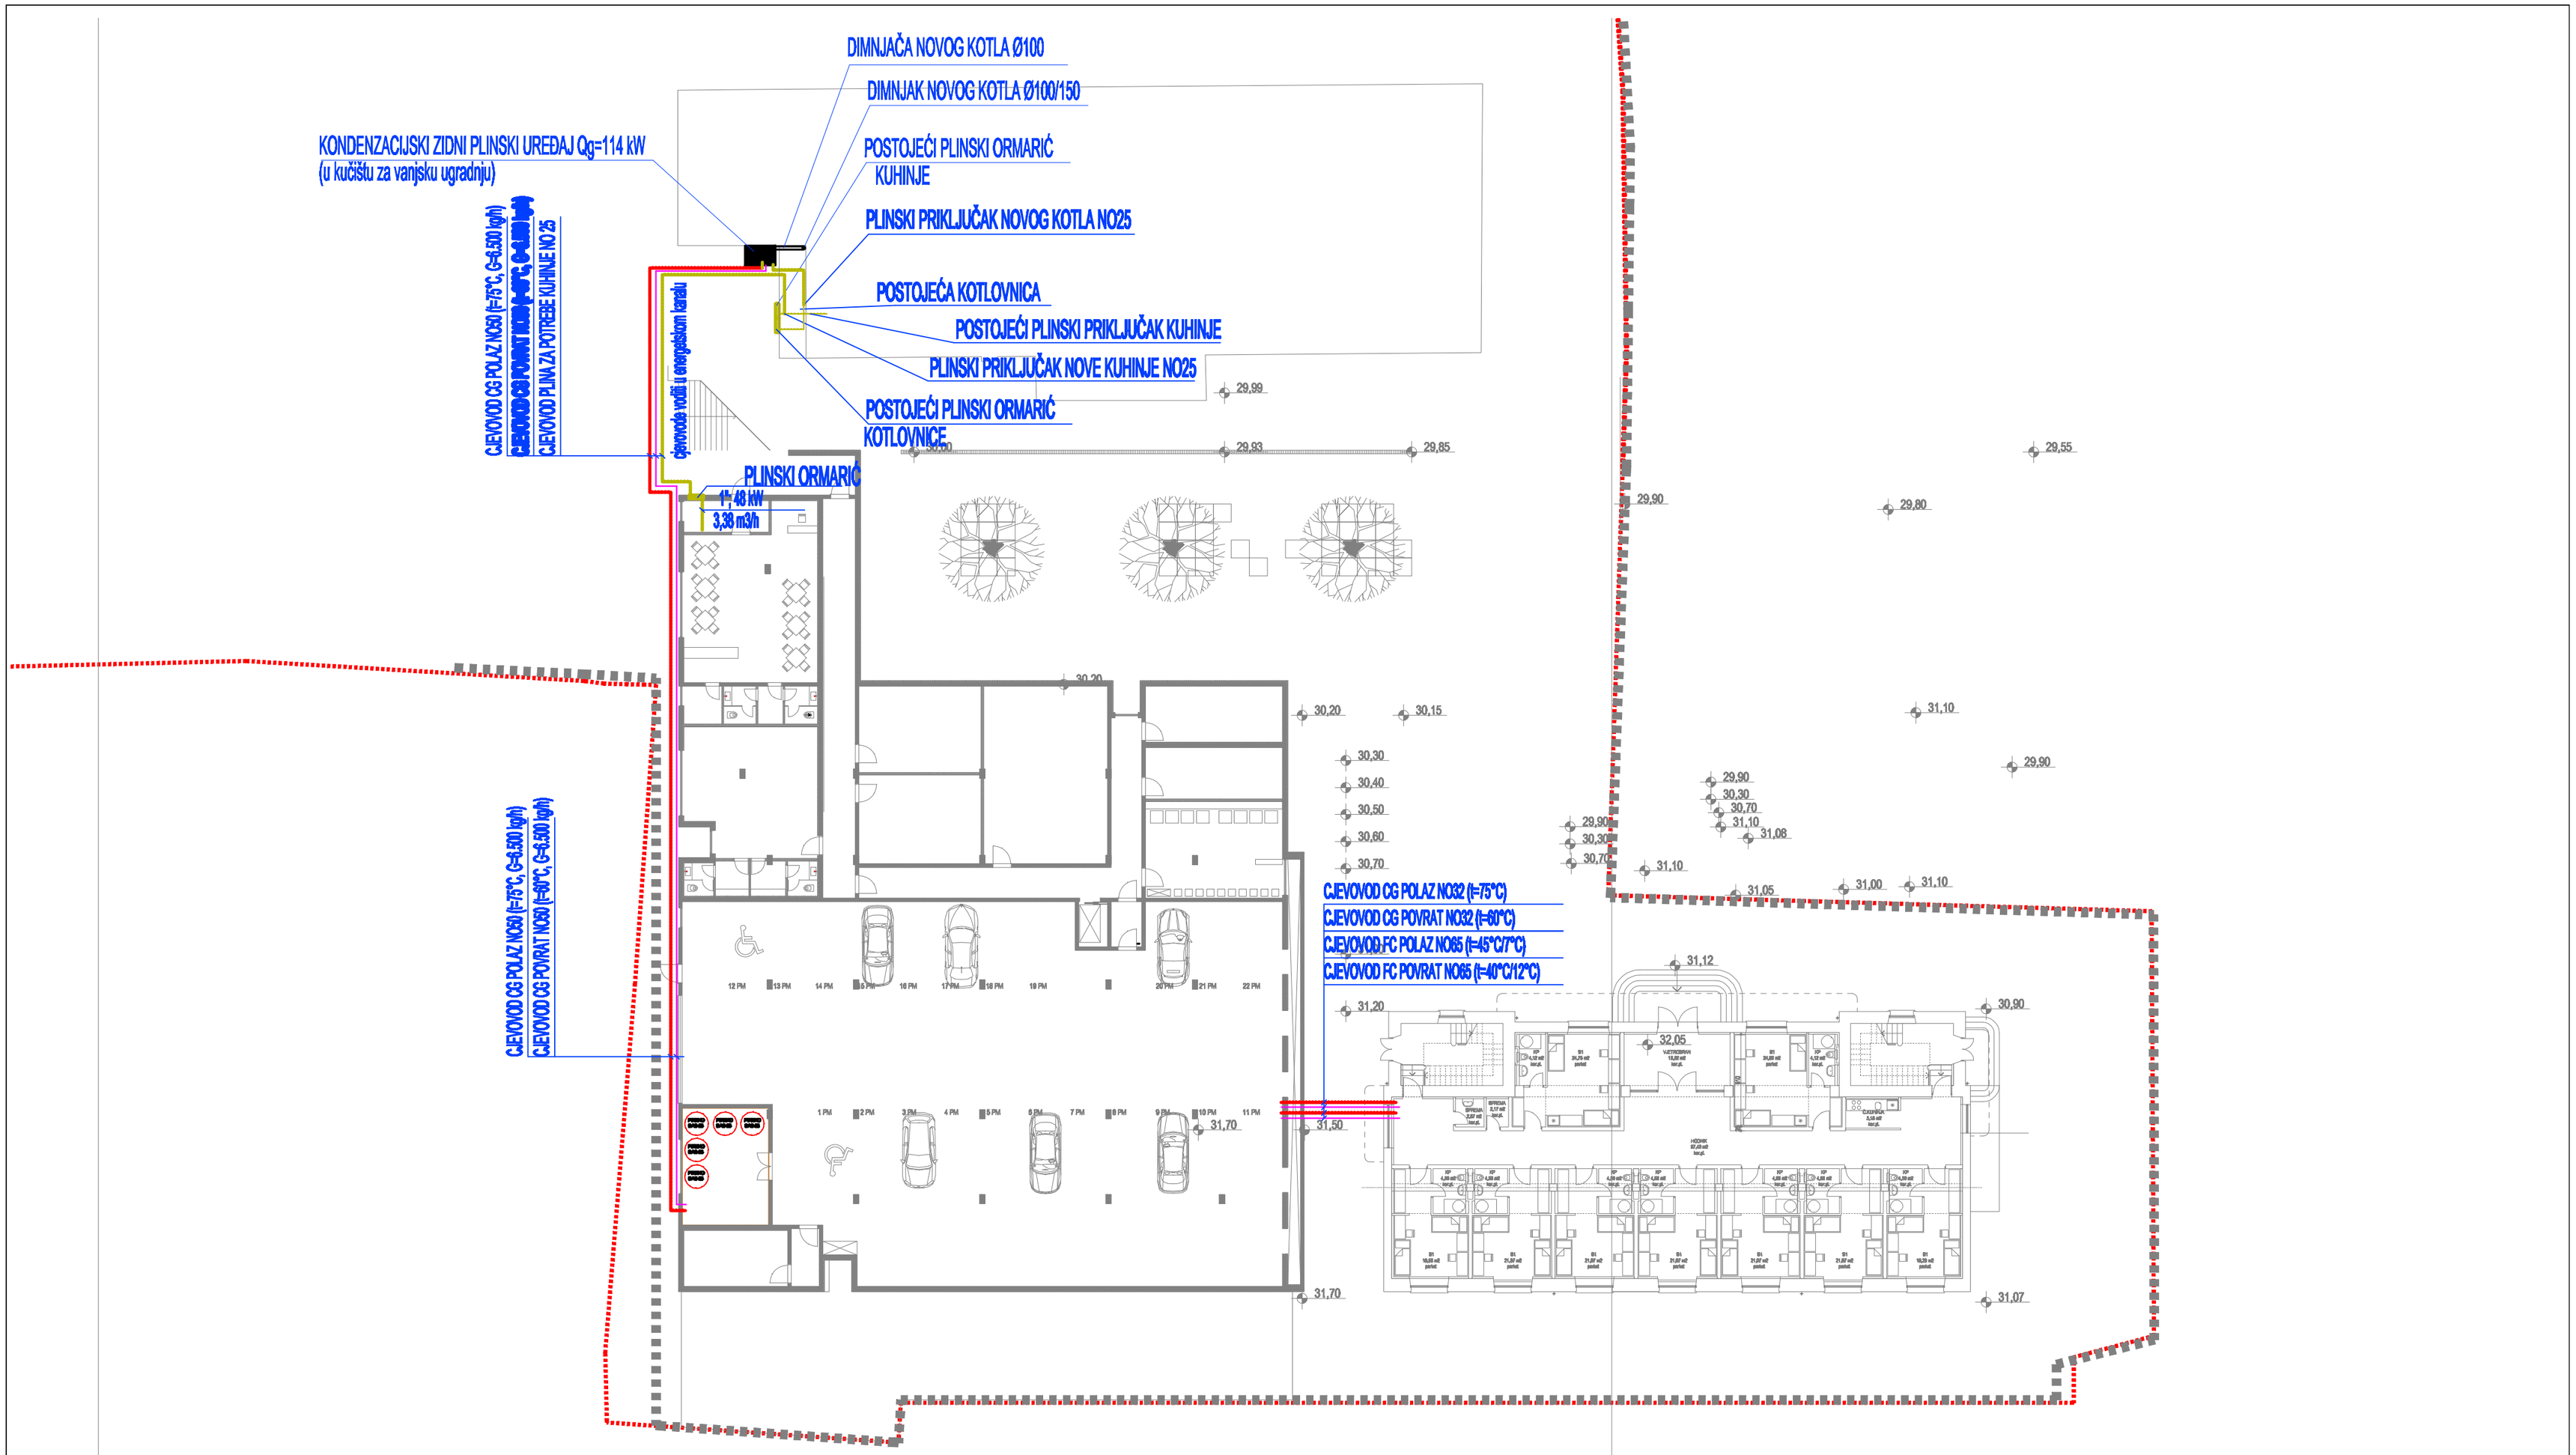

Marit Holten d.o.o.Split Marit Holten Ltd. Split		INVESTITOR: SVEUČILIŠTE JURJA DOBRILE U PULI, Zagrebačka 30, Pula
MP: Hrvatska komora inženjera strojarstva Lada Biuk dipl. ing. stroj. Ovlašteni inženjer strojarstva S 628 / 1		PROJEKT: PAVILJON 3 PROJEKT TERMOTEHNIČKIH INSTALACIJA GRAĐEVINA: SLOŽENA GRAĐEVINA "STUDENTSKI DOM": PAVILJON 3
PROJEKTANT:	Lada Biuk dipl.ing stroj.	VRSTA PROJEKTA: GLAVNI PROJEKT
SURADNICI:	Ivan Borozan, mag.ing.industr.	OZNAKA PROJEKTA: TD: SI-382/17
GLAVNI PROJEKTANT:	Ivan Vulić, dipl. ing. arh.	NAZIV NACRTA: SITUACIJA PLIN, TERMOTEHNIČKE INSTALACIJE
ZOP:STUDOM PULA	studeni 2017. MAPA D.2.2.	MJERILO: 1:250 BROJ NACRTA: 1.