


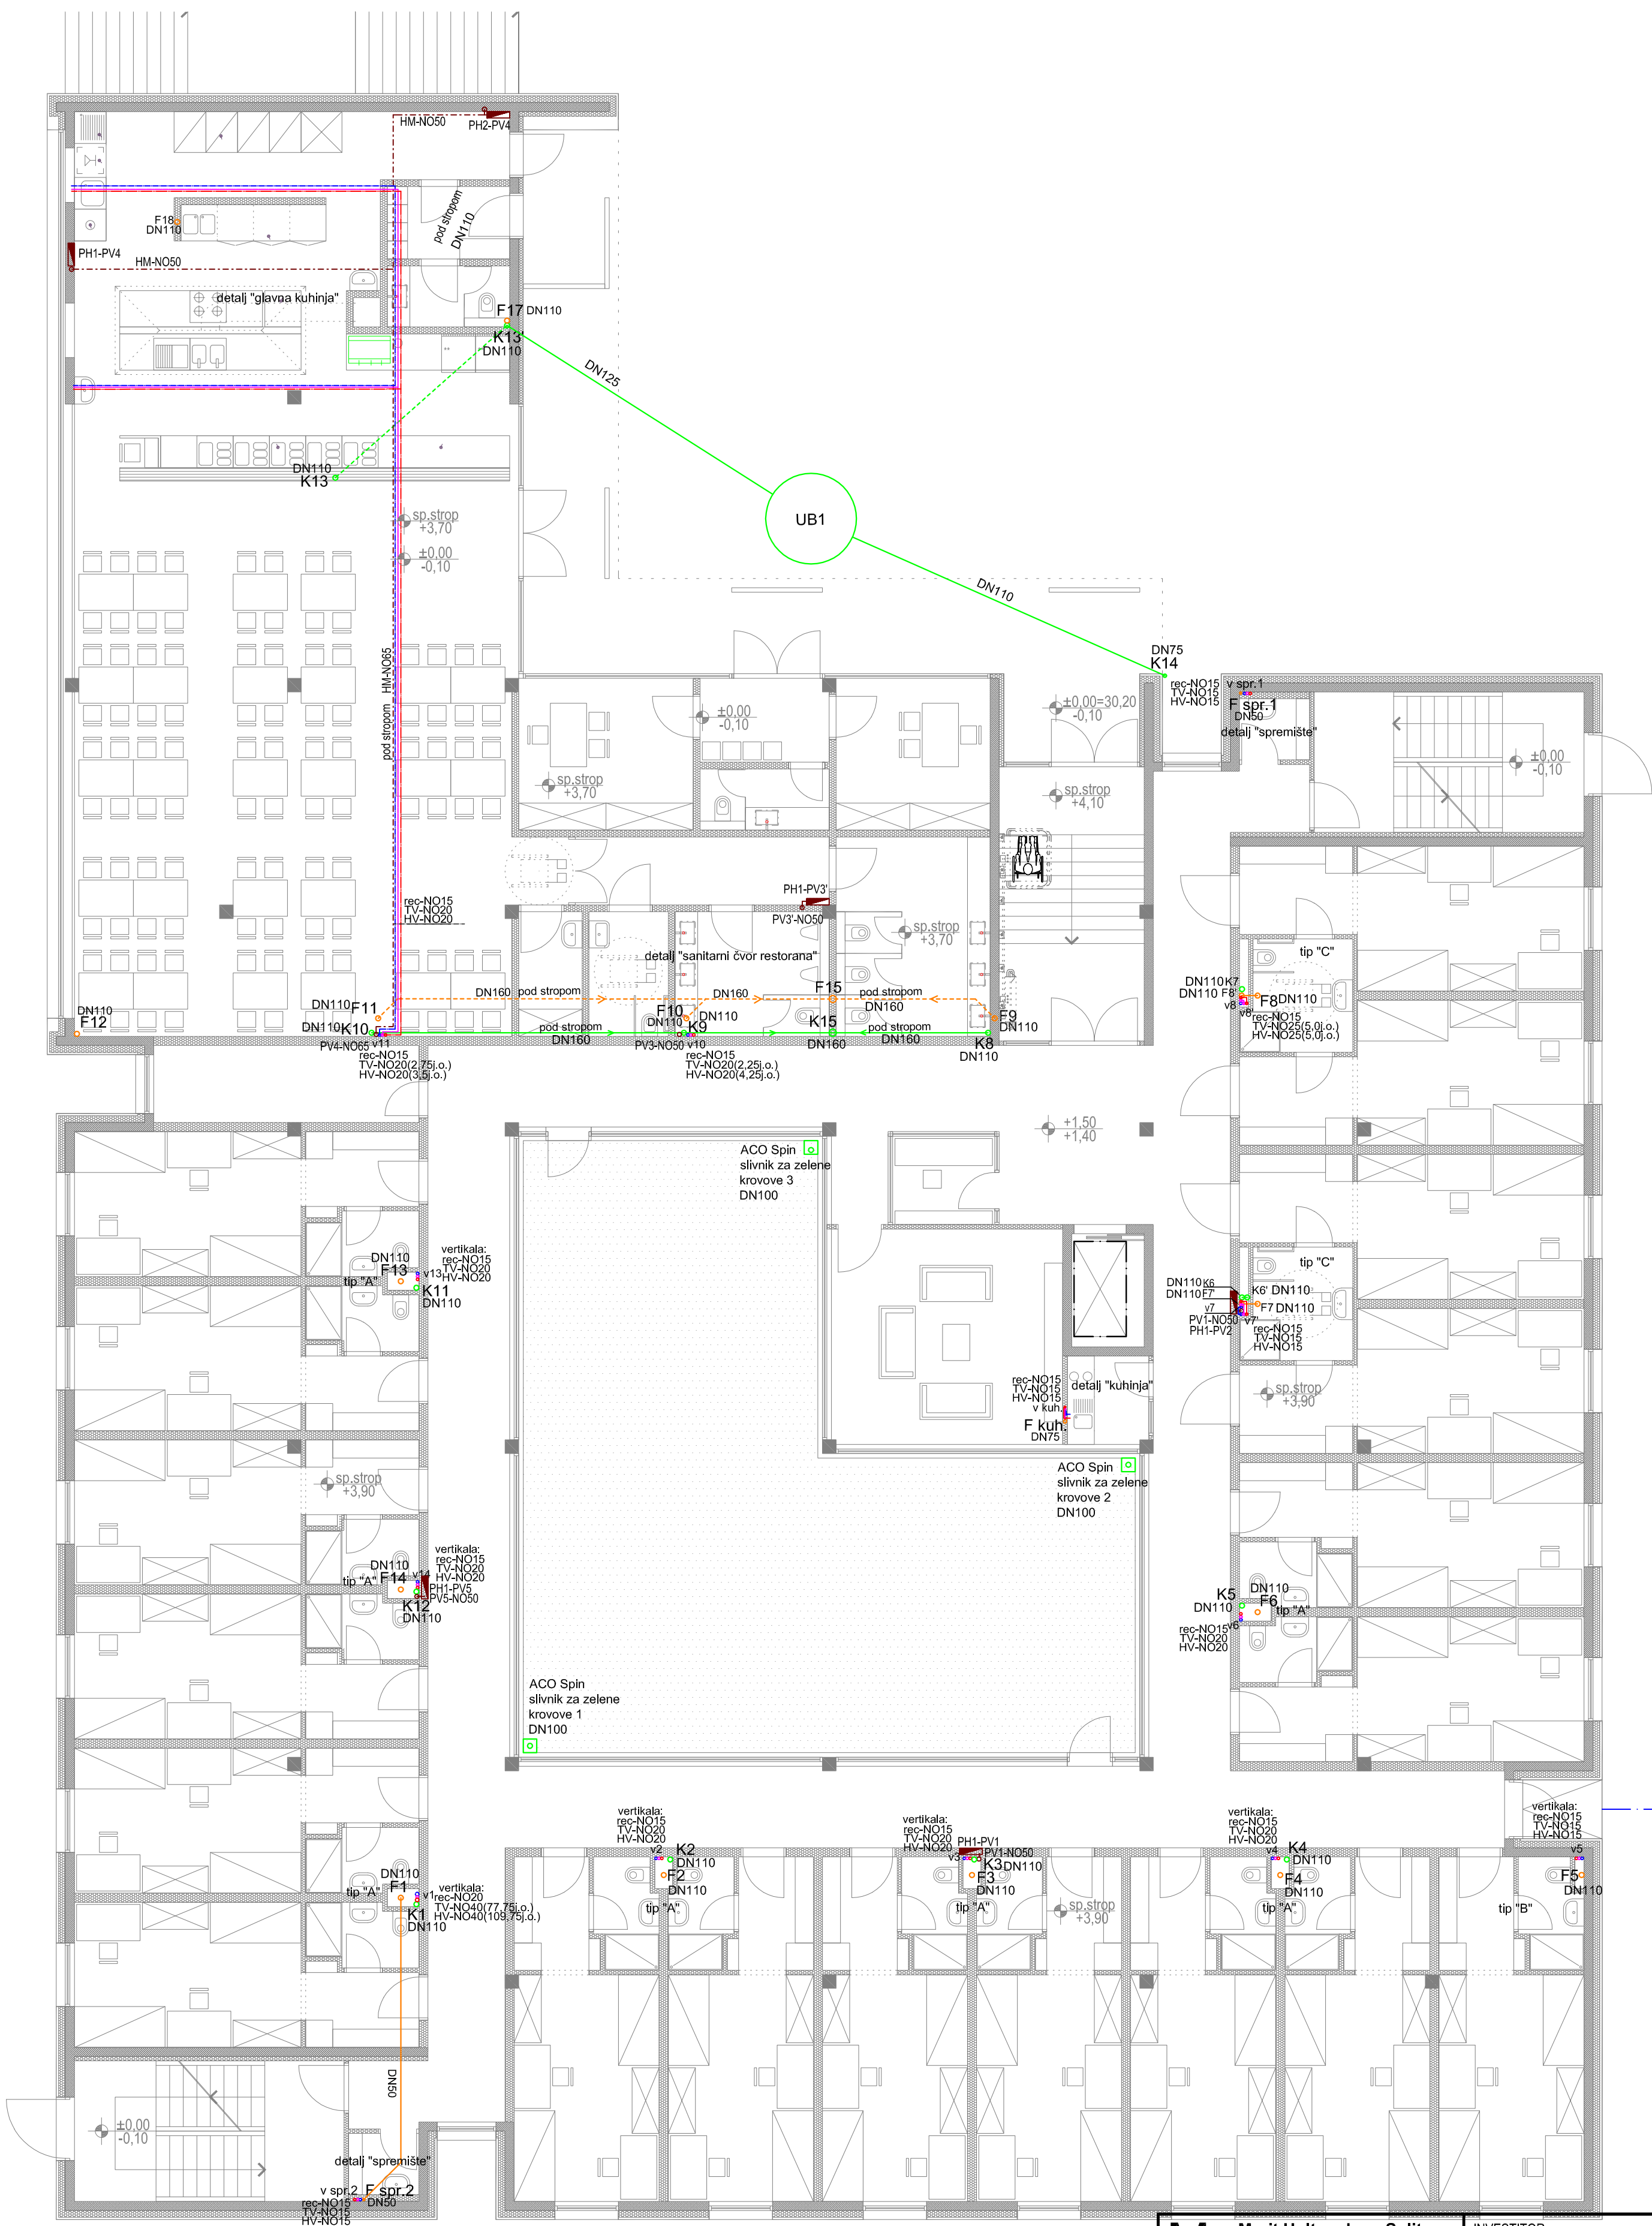

MH Marit Holten d.o.o. Split Marit Holten Ltd. Split		INVESTITOR: SVEUČILIŠTE JURJA DOBRILE U PULI, Zagrebačka 30, Pula
MP: Hrvatska komora inženjera strojarstva Lada Biuk dipl. ing. stroj. Ovlašten inženjer strojarstva		PROJEKT: PAVILJON 2, PROJEKT VODOVODA I KANALIZACIJE
PROJEKTANT: Lada Biuk dipl.ing.stroj. Lada Biuk		VRSTA PROJEKTA: GLAVNI PROJEKT
SURADNICI: Ivan Borozan, mag.ing.industr. Ivan Borozan		OZNAKA PROJEKTA: TD: VK-395/17
GLAVNI PROJEKTANT: Ivan Vulić, dipl. ing. arh.		NAZIV NACRTA: TLOCRT PRIZEMLJA
ZOP:STUDOM PULA	rujan 2017.	MAPA D.1.1.
MJERILO: 1:100	BROJ NACRTA: 3.	