


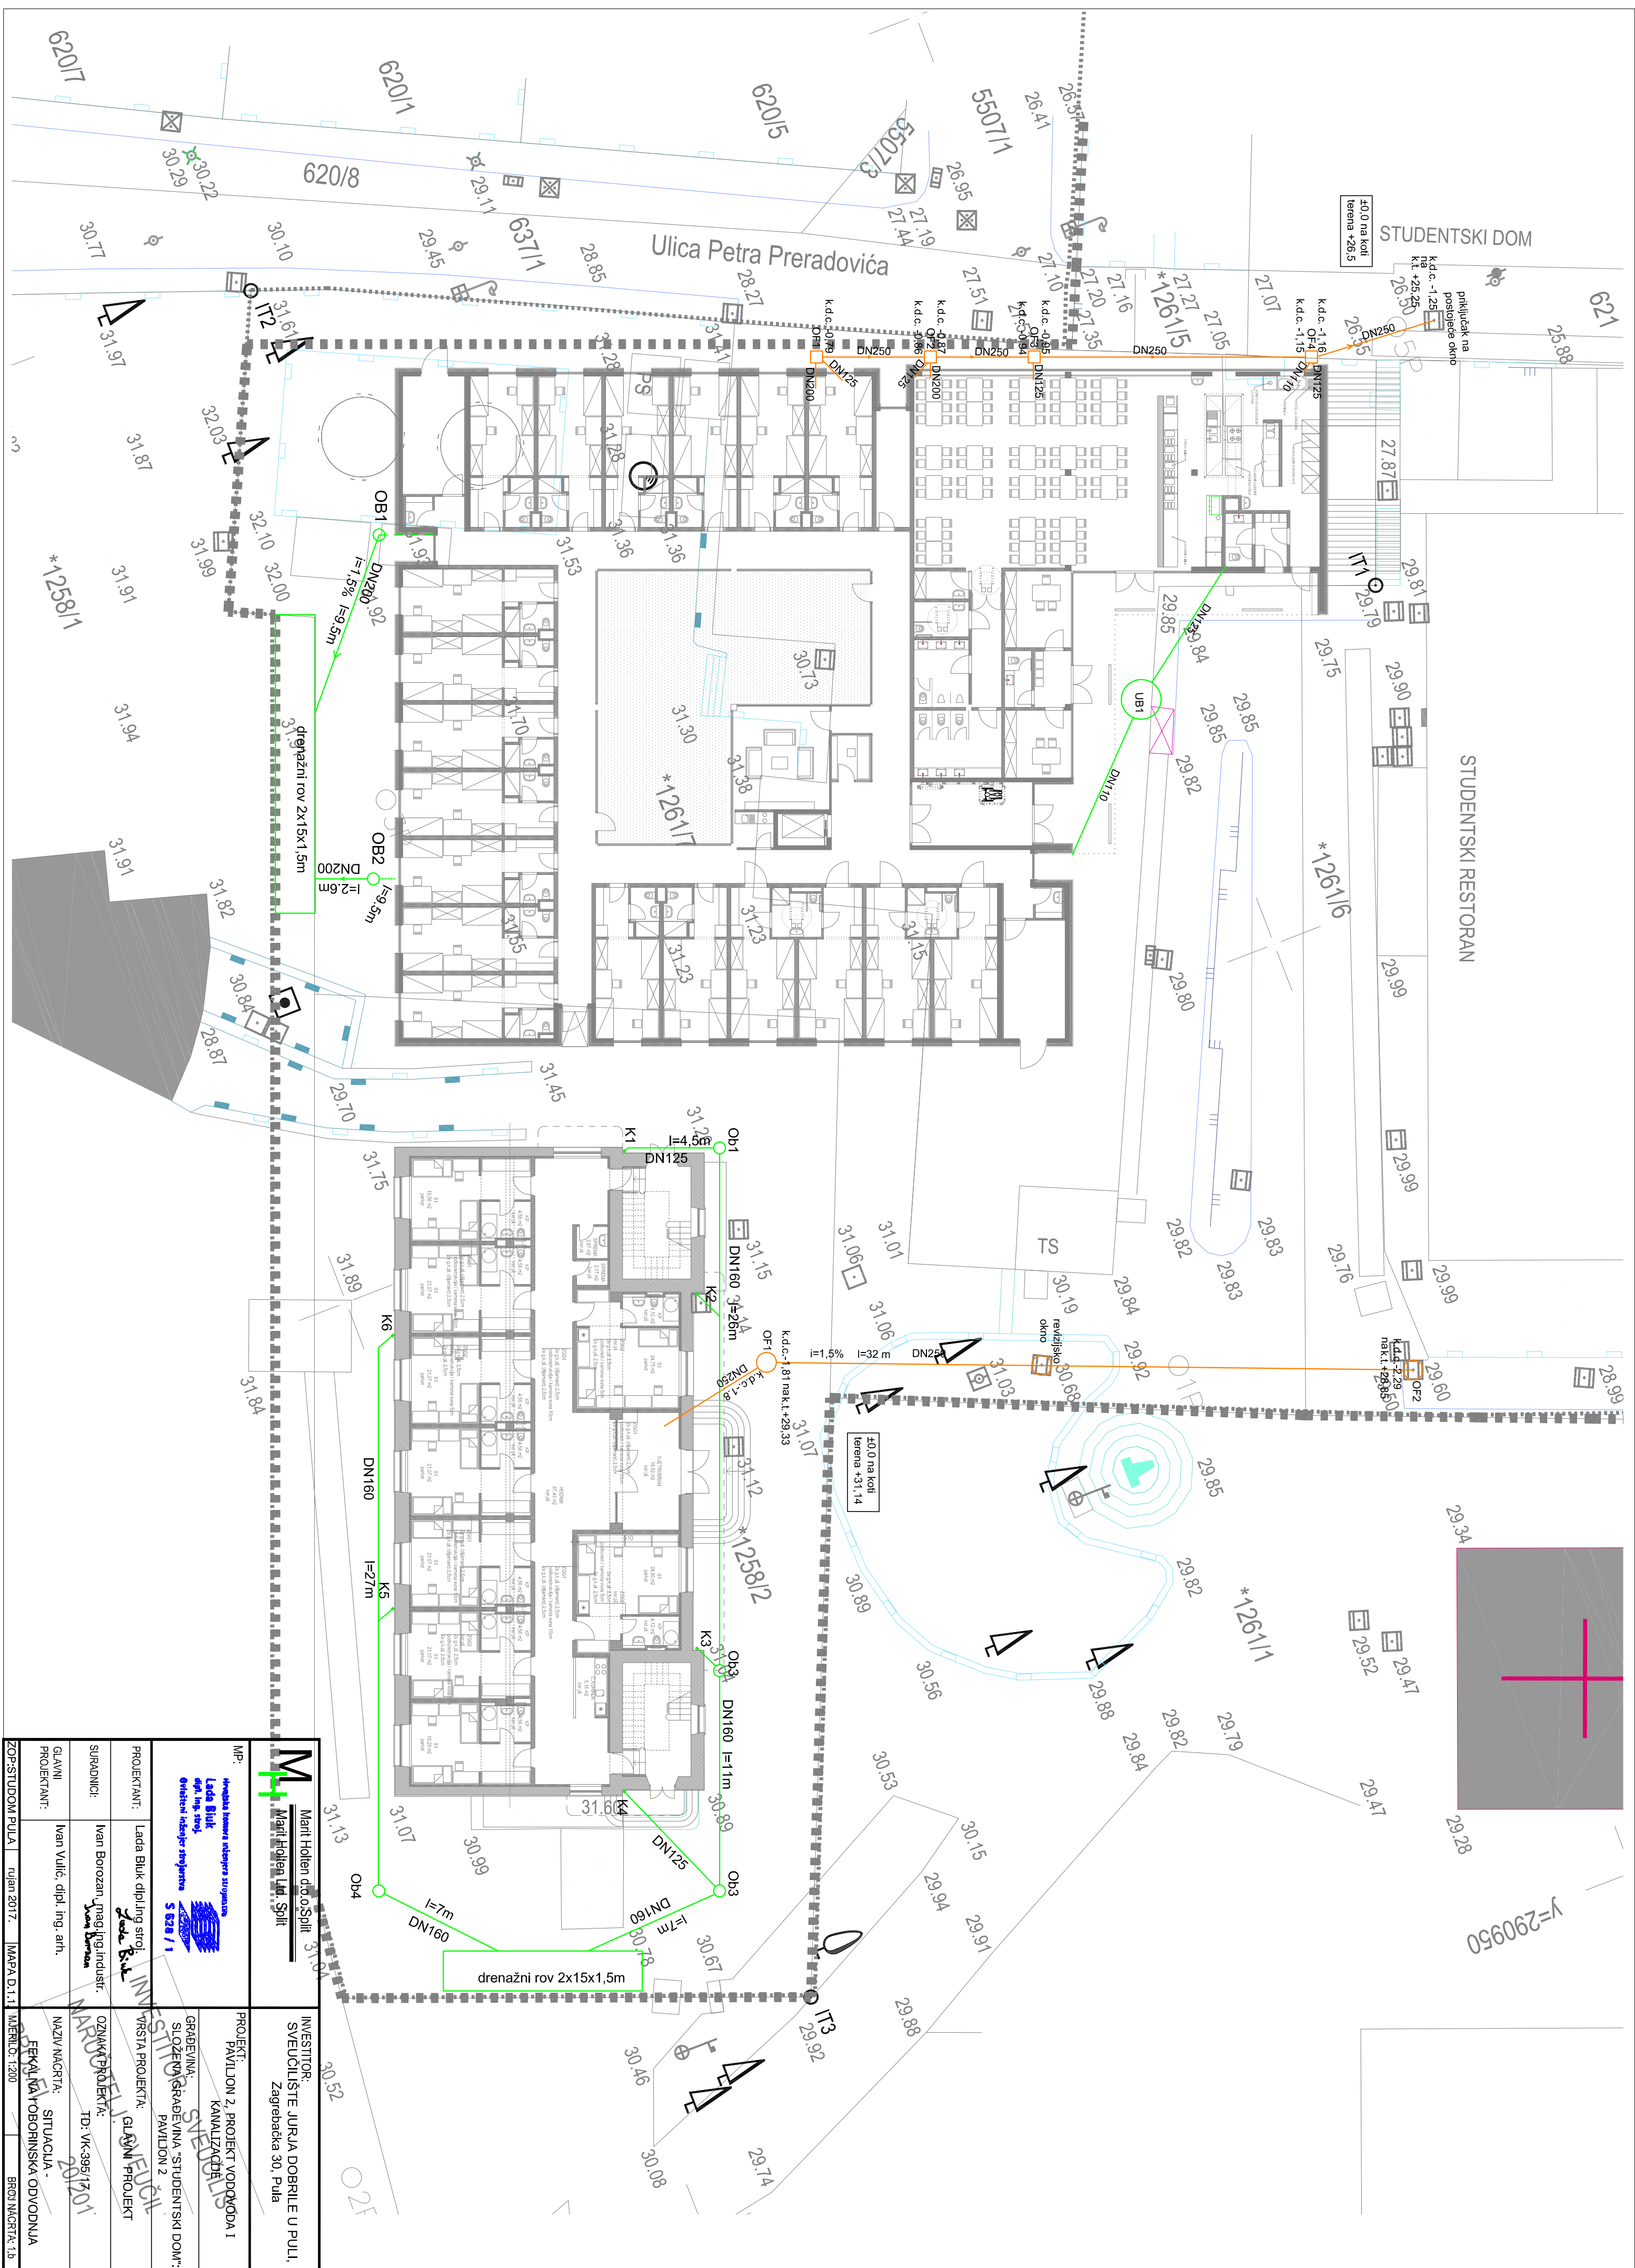

 Mariti Holten d.o.o. Split <u>Mariti Holten Ltd. Split</u>	INVESTITOR: SVEUČILIŠTE JURJA DOBRILE U PULU, Zagrebačka 30, Pula
MP: Hrvatska novinar i književnik Lada Bluk dipl. ing. stroj. Obiteljski inženjer stambenog  S 6328 / 1	PROJEKT: PAVILJON 2, PROJEKT VODOPROVODA I KANALIZACIJE GRADJEVINA - SLOŽENA GRADJEVINA "STUĐENISKI DOM" - PAVILJON 2
PROJEKTANT: Lada Bluk, dipl.ing.stroj. <i>Jade Barić</i> SURADNICI: Ivan Boročan, inženjer indust. <i>Jovan Berman</i> GLAVNI PROJEKTANT: Ivan Vučić, dipl. ing. arh.	VRSTA PROJEKTA: GLAVNI PROJEKT OZNAKA PROJEKTA: TD - VK-395/17
TOP:STUDIJOM PULA rujanj 2017. / MATRA D.T. 1	NAZIV MAČRITA: SITUACIJA - EFKALNA HOBORISNA ODVOJONNA MAČRITO: 1200 BROJ MAČRITA: 1,5