


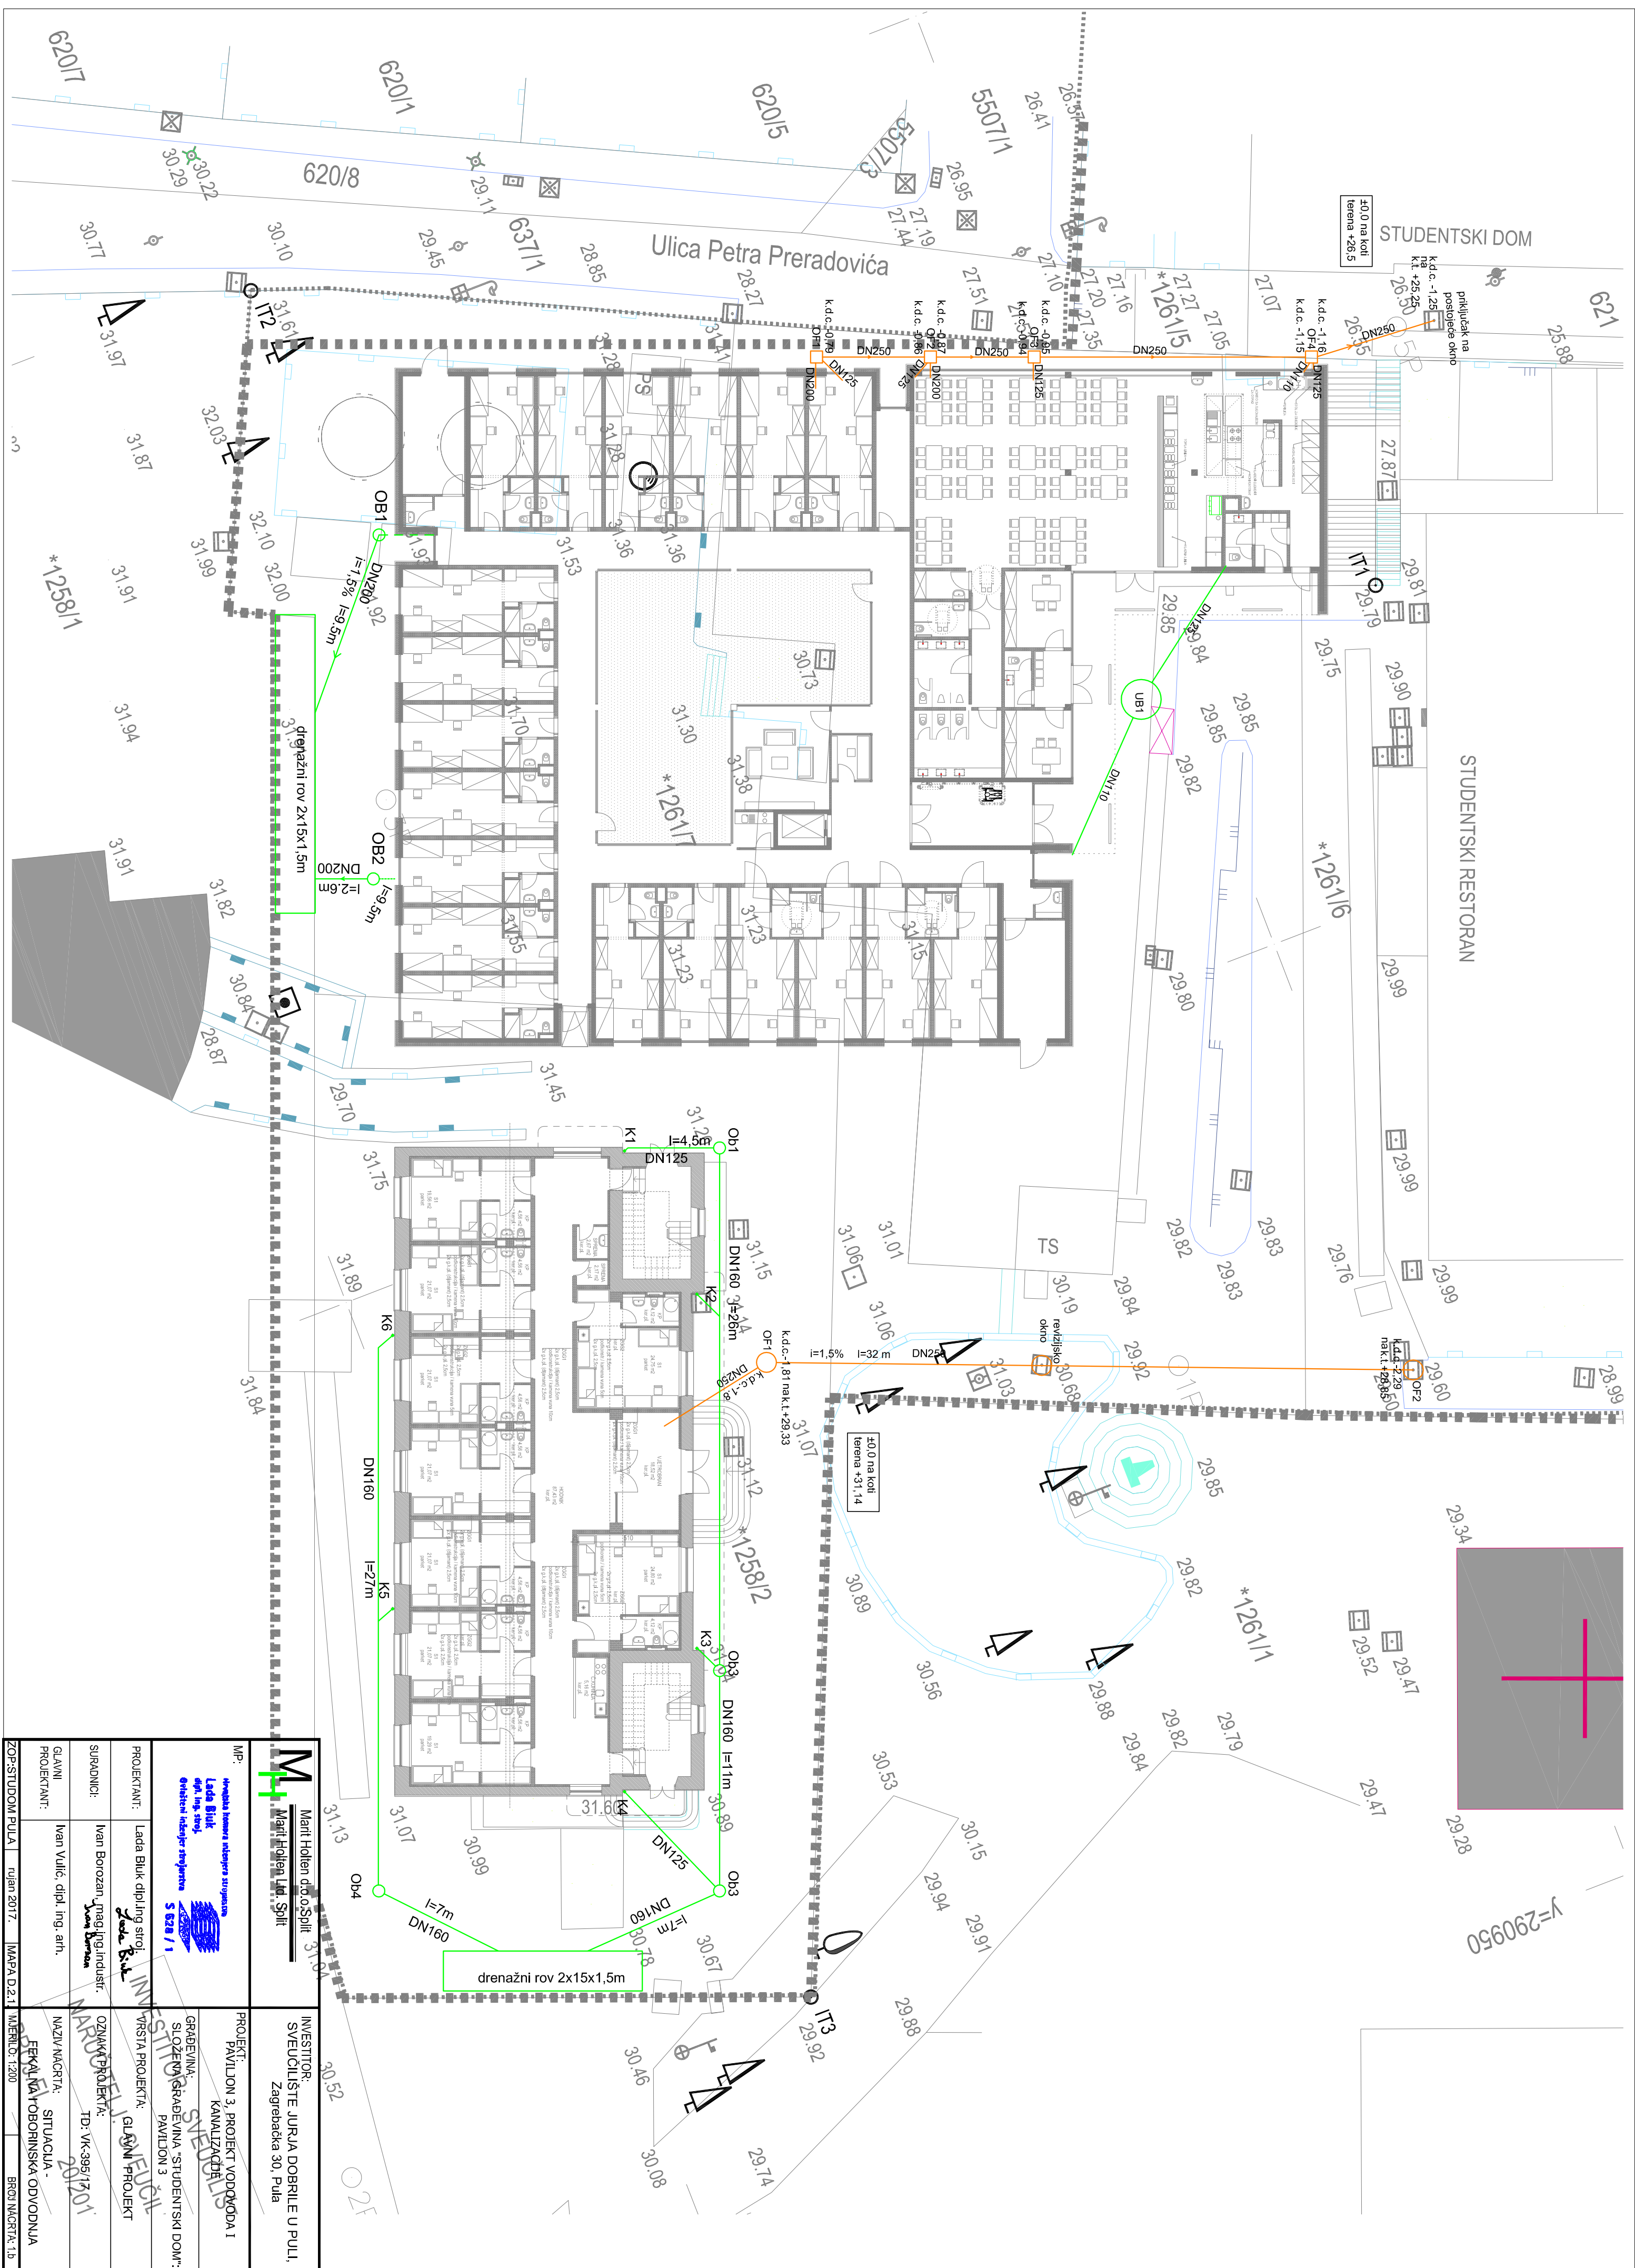

 Ministarstvo obrazovanja, znanosti i sporta Republike Hrvatske	INVESTITOR: SVEUČILIŠTE JURJA DOBRILE U PULI, Zagrebačka 30, Pula
MP: <i>Arhivska numerar nidesnog arhiviranja</i> Lada Bluk dip. ing. stroj <i>Običnim inženjerskim sredstvom</i>  S 6328 / 1	PROJEKT: PAVILION 3, PROJEKT VODOPRIVODA I KANALIZACIJE GRADJEVINA: SLOŽENA GRADJEVINA "STUDIJSKI DOM" I PAVILION 3
PROJEKTANT: Lada Bluk, dipl.ing.stroj. <i>glavni projektant</i> SURADNICI: Ivan Boročan, inženj.ing.indust. <i>Ivan Boročan</i>	VRSTA PROJEKTA: GLAVNI PROJEKT OZNAKA PROJEKTA: TD - VK-395/17
GLAVNI PROJEKTANT: Ivan Vučić, dipl. ing. arh. TOP:STUDIJOM PULA rujan 2017. MATPA D.2.1	NAZIV MAOKRTA: SITUACIJA - EFKALNA HOBORISNIKA ODVOJONNA MAOKRTNO: 1200 BROJ MAOKRTA: 1.5