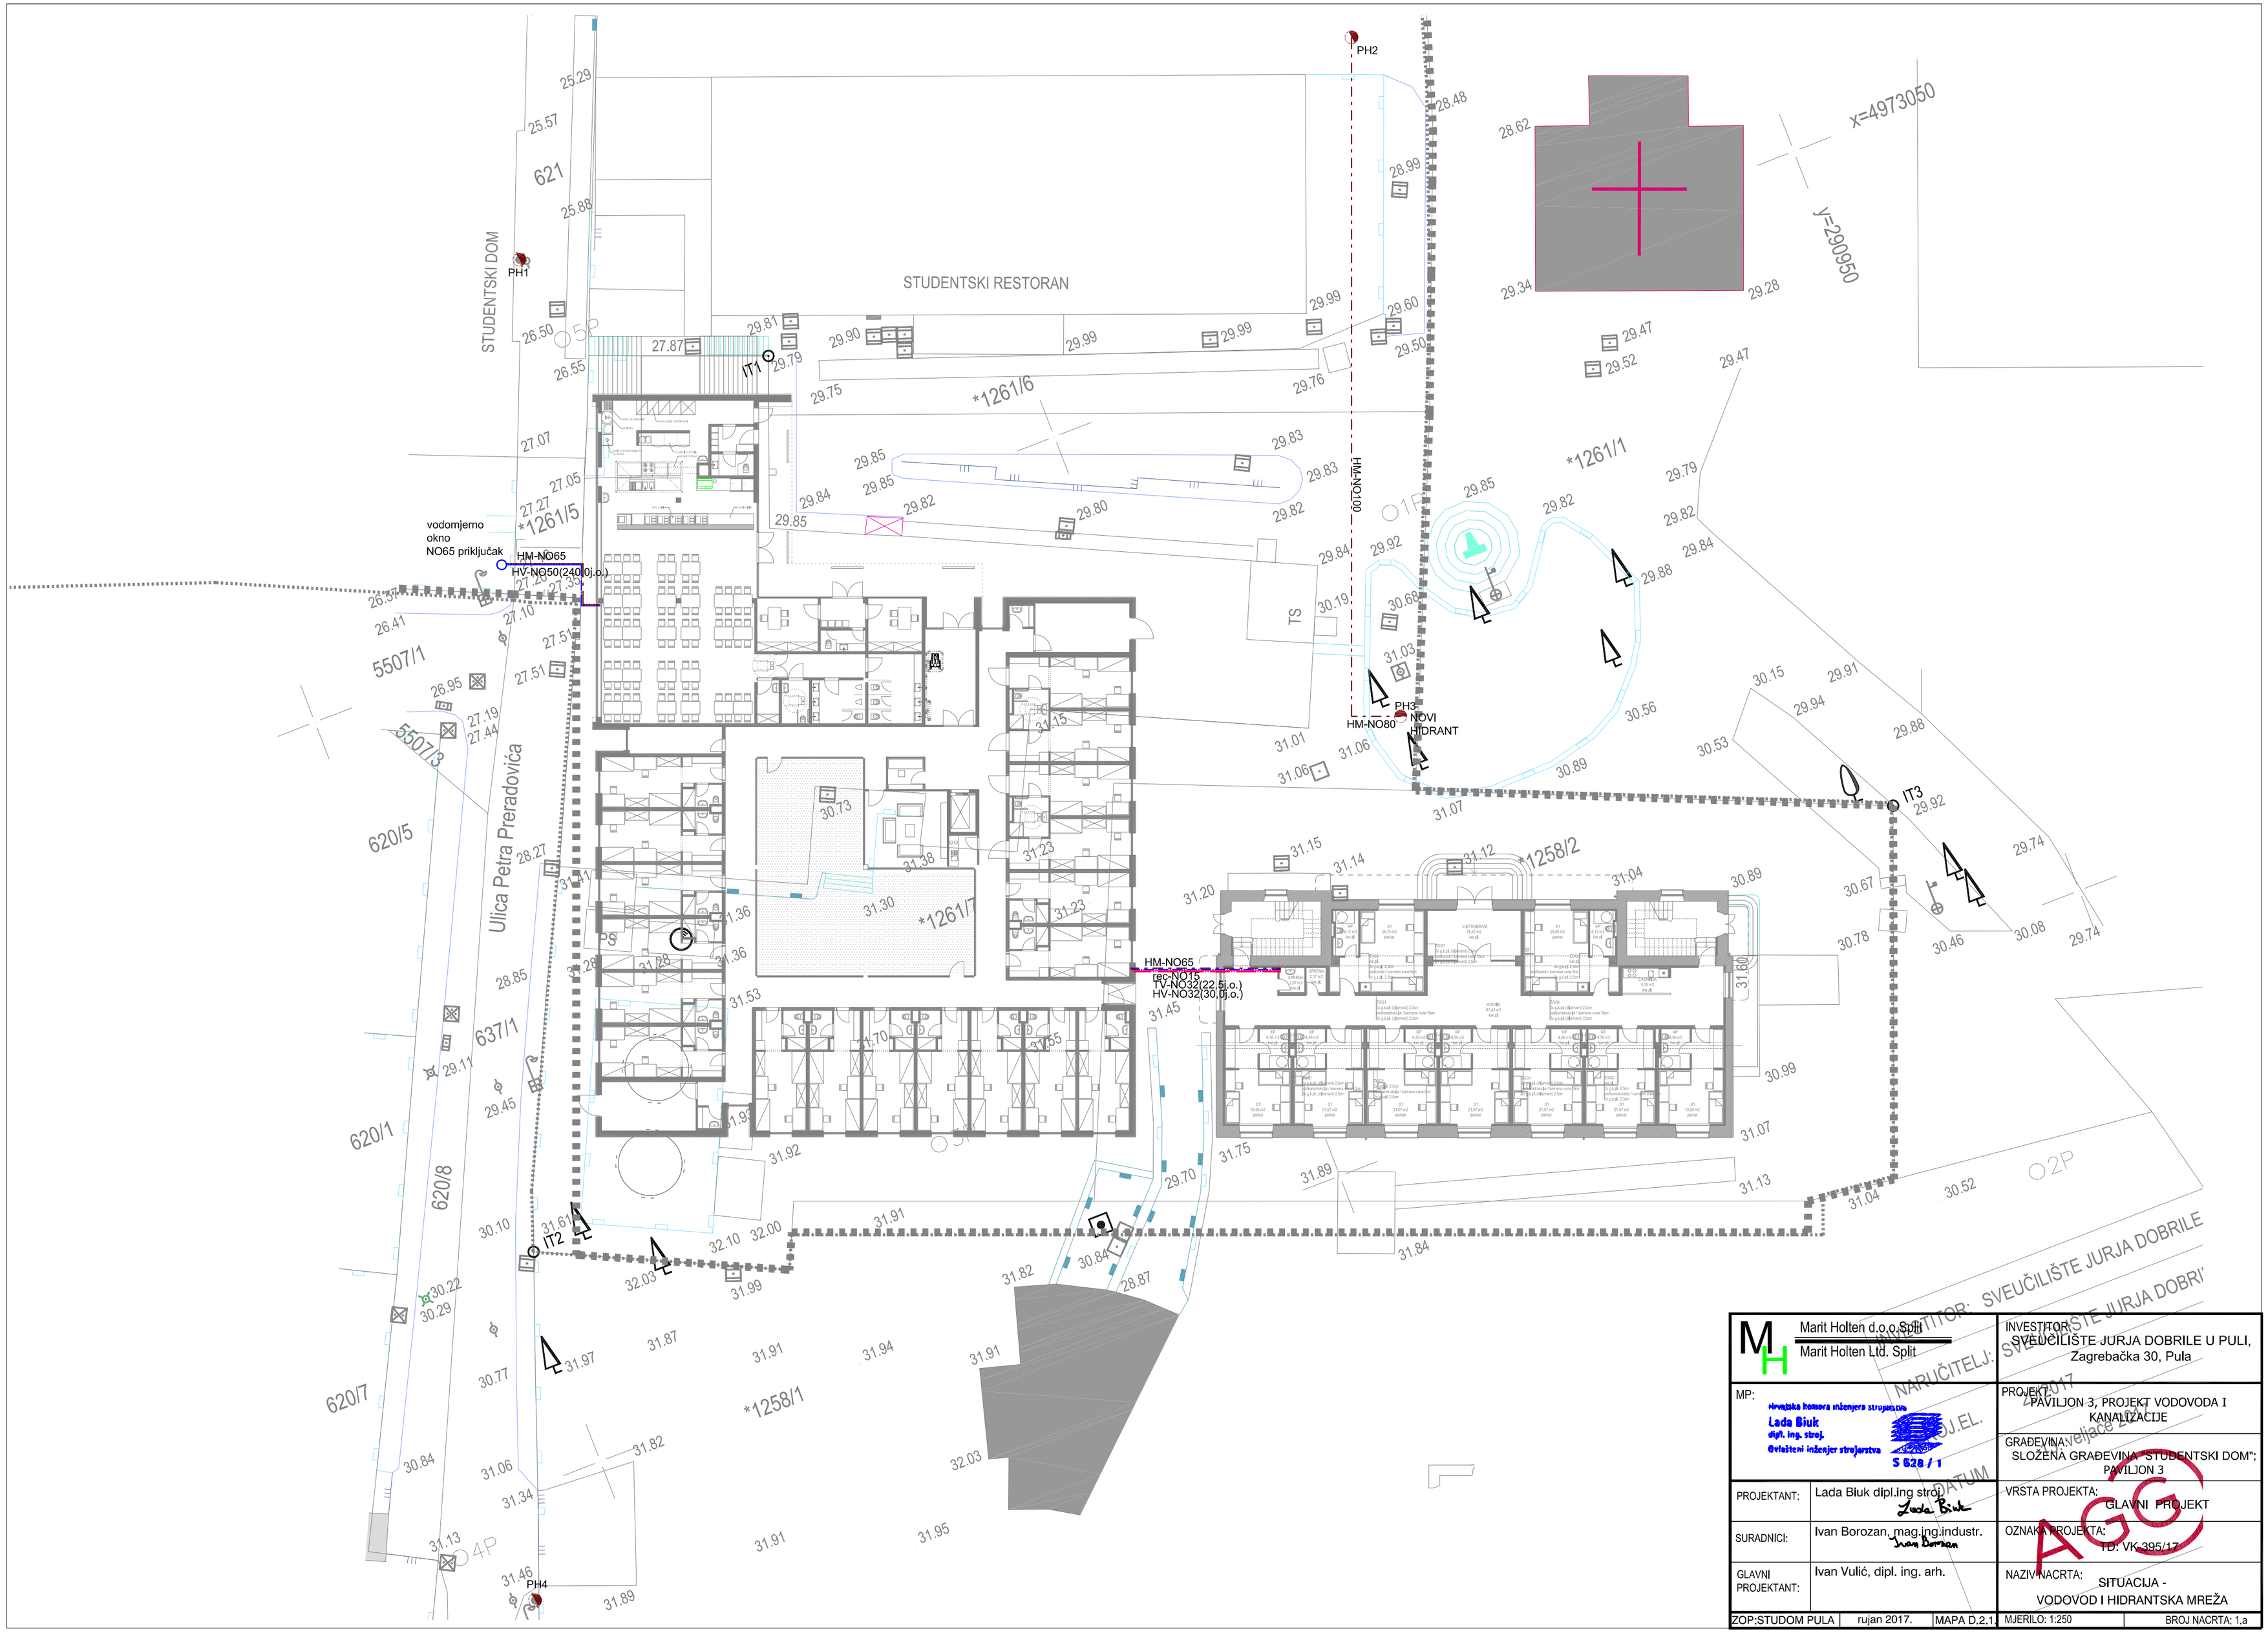
STUDENTSKI DOM
STUDENTSKI RESTORAN
Ulica Petra Preradovića
PH1
PH2
PH3
PH4
IT1
IT2
IT3
HM-NO100
HM-NO80
NOVI HIDRANT
vodomjerno okno NO65 priključak
HM-NO65
HV-NO50(240l.o.)
HM-NO65
rec-NO15
TV-NO32(22,5l.o.)
HV-NO32(30,0l.o.)
TS
x=4973050
y=290950
*1261/6
*1261/5
*1261/1
*1261/7
*1258/2
*1258/1
621
5507/1
5507/3
620/5
637/1
620/1
620/8
620/7
MH Marit Holten d.o.o. Split
Marit Holten Ltd. Split
INVESTITOR: SVEUČILIŠTE JURJA DOBRILE U PULI, Zagrebačka 30, Pula
MP:
Hrvatska komora inženjera strojarstva
Lada Biuk
dipl. ing. stroj.
ovlašteni inženjer strojarstva
S 628 / 1
PROJEKT: PAVILJON 3, PROJEKT VODOVODA I KANALIZACIJE
GRAĐEVINA: SLOŽENA GRAĐEVINA "STUDENTSKI DOM": PAVILJON 3
PROJEKTANT: Lada Biuk dipl.ing stroj.
VRSTA PROJEKTA: GLAVNI PROJEKT
SURADNICI: Ivan Borozan, mag.ing.industr.
OZNAKA PROJEKTA: TD: VK-395/17
GLAVNI PROJEKTANT: Ivan Vulić, dipl. ing. arh.
NAZIV NACRTA: SITUACIJA - VODOVOD I HIDRANTSKA MREŽA
ZOP:STUDOM PULA
rujan 2017.
MAPA D.2.1.
MJERILO: 1:250
BROJ NACRTA: 1.a
NARUČITELJ: SVEUČILIŠTE JURJA DOBRILE
DATUM
AGC